


PLAN DE AMPLASAMENT SI DELIMITARE A CORPULUI I PROPRIETATE
Scara 1:1000

Nr. cadastral	Suprafata masurata	Adresa Imobilului	
83491	4200 mp	mun. TARGOVISTE, str. Aleea TRANDAFIRILOR, nr. 26, Intravilan	
Cartea Funciara nr.	83491	UAT	TARGOVISTE

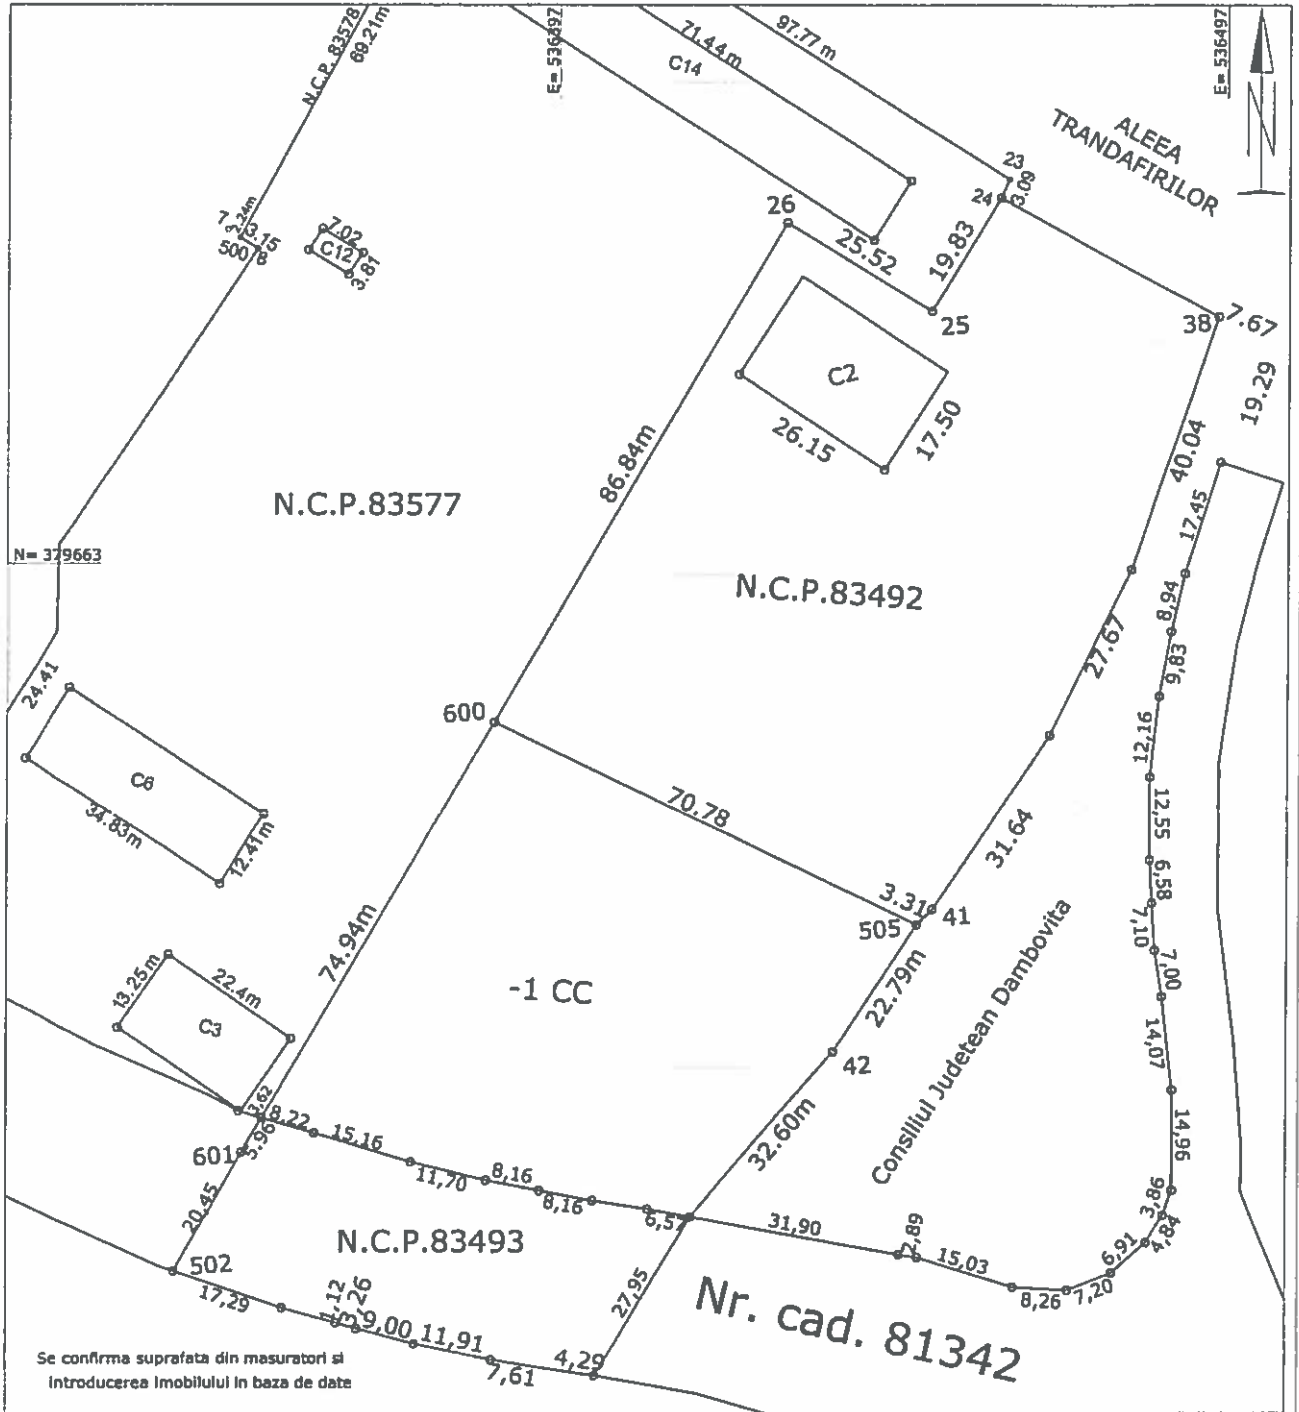

Se confirma suprafata din masuratori si introducerea imobilului in baza de date

Nr. parcela	Categoria de folosinta	Suprafata [mp]	
1	CC	4200	
Total		4200	

N-N.C.P. 82492 2=70.78m
S-N.C.P. 83493=57.97m
E-C.J. DĂMBOVIȚA=55.39m
V-N.C.P.83577=74.94m

Hotar conventional

B. Date referitoare la constructii

Cod coștar	Destinatia	Suprafata construita la sol [mp]
Total		

Oficiul de Cadastru și Publicitate Imobiliară
Nume și prenume: PUCHIU IONEL
Funcția - Subinginer gr. I A

20189/2-04.2018

Suprafata totala masurata a imobilului = 4200 mp
Suprafata totala din acte a imobilului = 4200 mp

Executant: Ing. ȘTEFAN CATALIN
Confirm executarea lucrarilor la teren, conform planșei și a tuturor documentelor și a corespondentei scesale cu realitatea din teren.
Semnatura și stampila

Inspector,
Confirm introducerea imobilului în baza de date integrată și atribuirea numărului cadastral.
Semnatura și stampila

57