



BENEFICIAR: MUNICIPIUL TARGOVISTE (PRIMARIA)

AMENAJARE PARCARE ADIACENTA GRADINII ZOOLOGICE SI PARCULUI CHINDIA

PROIECT TEHNIC DE EXECUTIE

VOLUMUL II - PIESE DESENATE -



PROIECTANT SPECIALITATE: **S.C. GRAFIC TENDS S.R.L.**
CUI RO16512643
Nr. J13/31/05.01.2018
Sediu social: Str. Ederei nr. 13, parter, Sat Tamasi, Com.
Corbeanca, Jud. Ilfov; Tel.: 0728.032.469; Fax: 021 568 10 33
amaroiu@gmail.com

Proiect nr. 10213/03.2022

Denumirea documentatiei: "AMENAJARE PARCARE ADIACENTA GRADINII ZOOLOGICE SI PARCULUI CHINDIA"

Beneficiar: MUNICIPIUL TARGOVISTE, JUDETUL DAMBOVITA

Faza de proiectare: PROIECT TEHNIC DE EXECUTIE

Anul: 2022


LISTA DE SEMNATURI

PROIECTANT: S.C. GRAFIC TENDS S.R.L.

SEF PROIECT: Ing. Maroiu Alexandru

PROIECTANT: Ing. Pricopciuc Florin

DESENAT: Ing. Barbarosie Simion

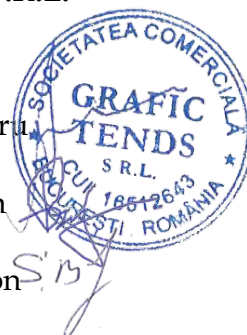


Denumirea documentatiei: "AMENAJARE PARCARE ADIACENTA GRADINII ZOOLOGICE SI PARCULUI CHINDIA"

Beneficiar: MUNICIPIUL TARGOVISTE, JUDETUL DAMBOVITA

Faza de proiectare: PROIECT TEHNIC DE EXECUTIE

Anul: 2022

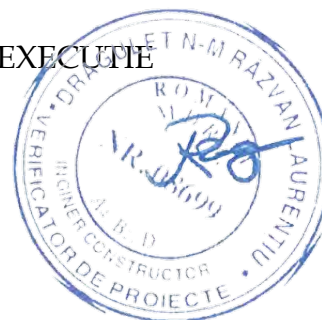

BORDEROU

VOL. I - PIESE SCRISE:

- LISTA DE SEMNATURI
- BORDEROU
- MEMORIU TEHNIC
- PROGRAM DE URMARIRE A EXECUTIEI PRIN FAZE DETERMINANTE
- PROGRAM DE URMARIRE A COMPORTARII IN TIMP
- LISTE DE CANTITATI

VOL. II - PIESE DESENATE:

- PLAN DE ANSAMBLU Sc. 1:25000
- PLANURI DE SITUATIE Sc. 1:500
- COORDONATE DE TRASARE
- PROFIL LONGITUDINAL Sc. 1:100/1:1000
- PROFIL TRANSVERSAL TIP Sc. 1:50
- PROFILE TRANSVERSALE CARACTERISTICE Sc. 1:100
- DETALII Sc. 1:20/1:50/1:100


VOL. III - CAIETE DE SARCINI

VOLUM CONFIDENTIAL

PLAN ANSAMBLU

SCARA 1:25000



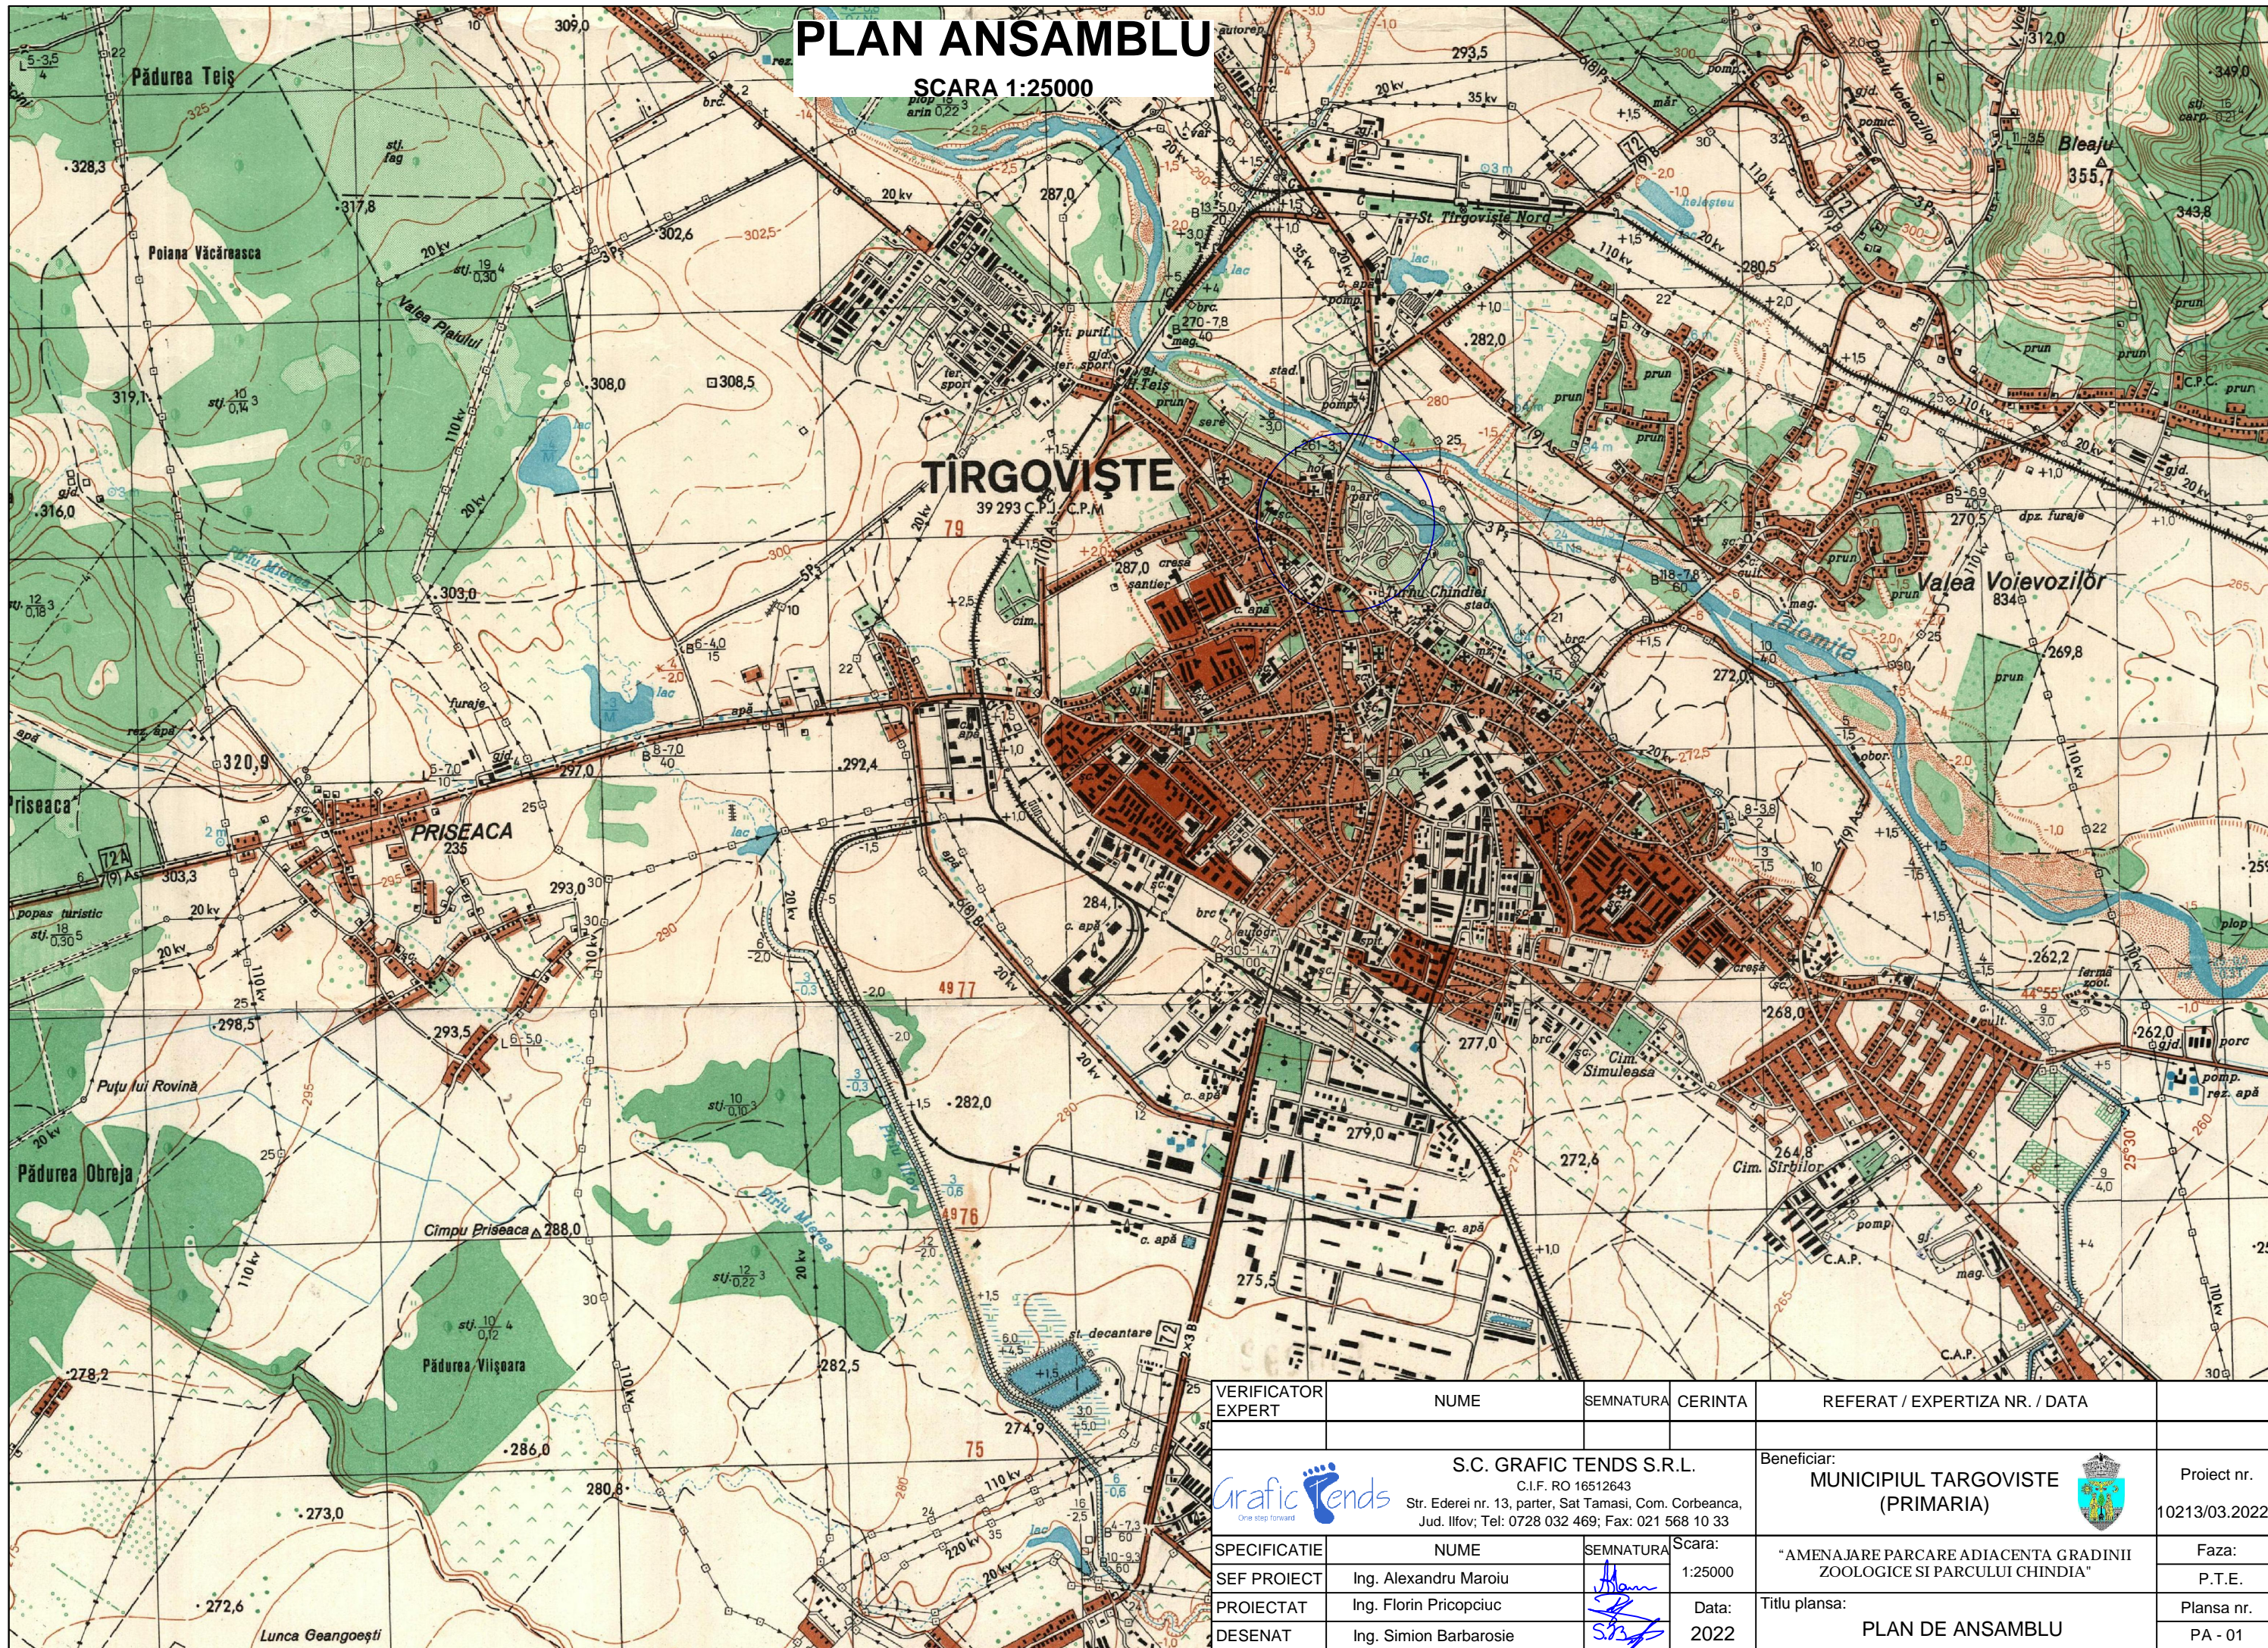








TIRGOVIȘTE

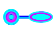


VERIFICATOR EXPERT	NUME	SEMNATURA	CERINTA	REFERAT / EXPERTIZA NR. / DATA
S.C. GRAFIC TENDS S.R.L. C.I.F. RO 16512643 Str. Ederei nr. 13, parter, Sat Tamasi, Com. Corbeanca, Jud. Ilfov; Tel: 0728 032 469; Fax: 021 568 10 33				Beneficiar: MUNICIPIUL TARGOVISTE (PRIMARIA)
SPECIFICATIE	NUME	SEMNATURA	Scara:	Faza:
SEF PROIECT	Ing. Alexandru Maroiu		1:25000	P.T.E.
PROIECTAT	Ing. Florin Pricopciuc		Data:	Plansa nr.
DESENAT	Ing. Simion Barbarosie		2022	PA - 01
				Titlu plansa: PLAN DE ANSAMBLU
				Proiect nr. 10213/03.2022


PLAN DE SITUATIE CANALIZARE

Scara 1:500



-  Spatiu verde
-  Bordura mare
-  Stalp iluminat
-  Bariera actionata manual
-  Colector canalizare Dn315
-  Bransare GS la camin
-  GS5 Gura de scurgere nr. ...
-  CP3 Camin canl. pluviala nr ...
-  Separator de hidrocarburi
-  Cabina de poarta
-  Imprejmuire gard viu

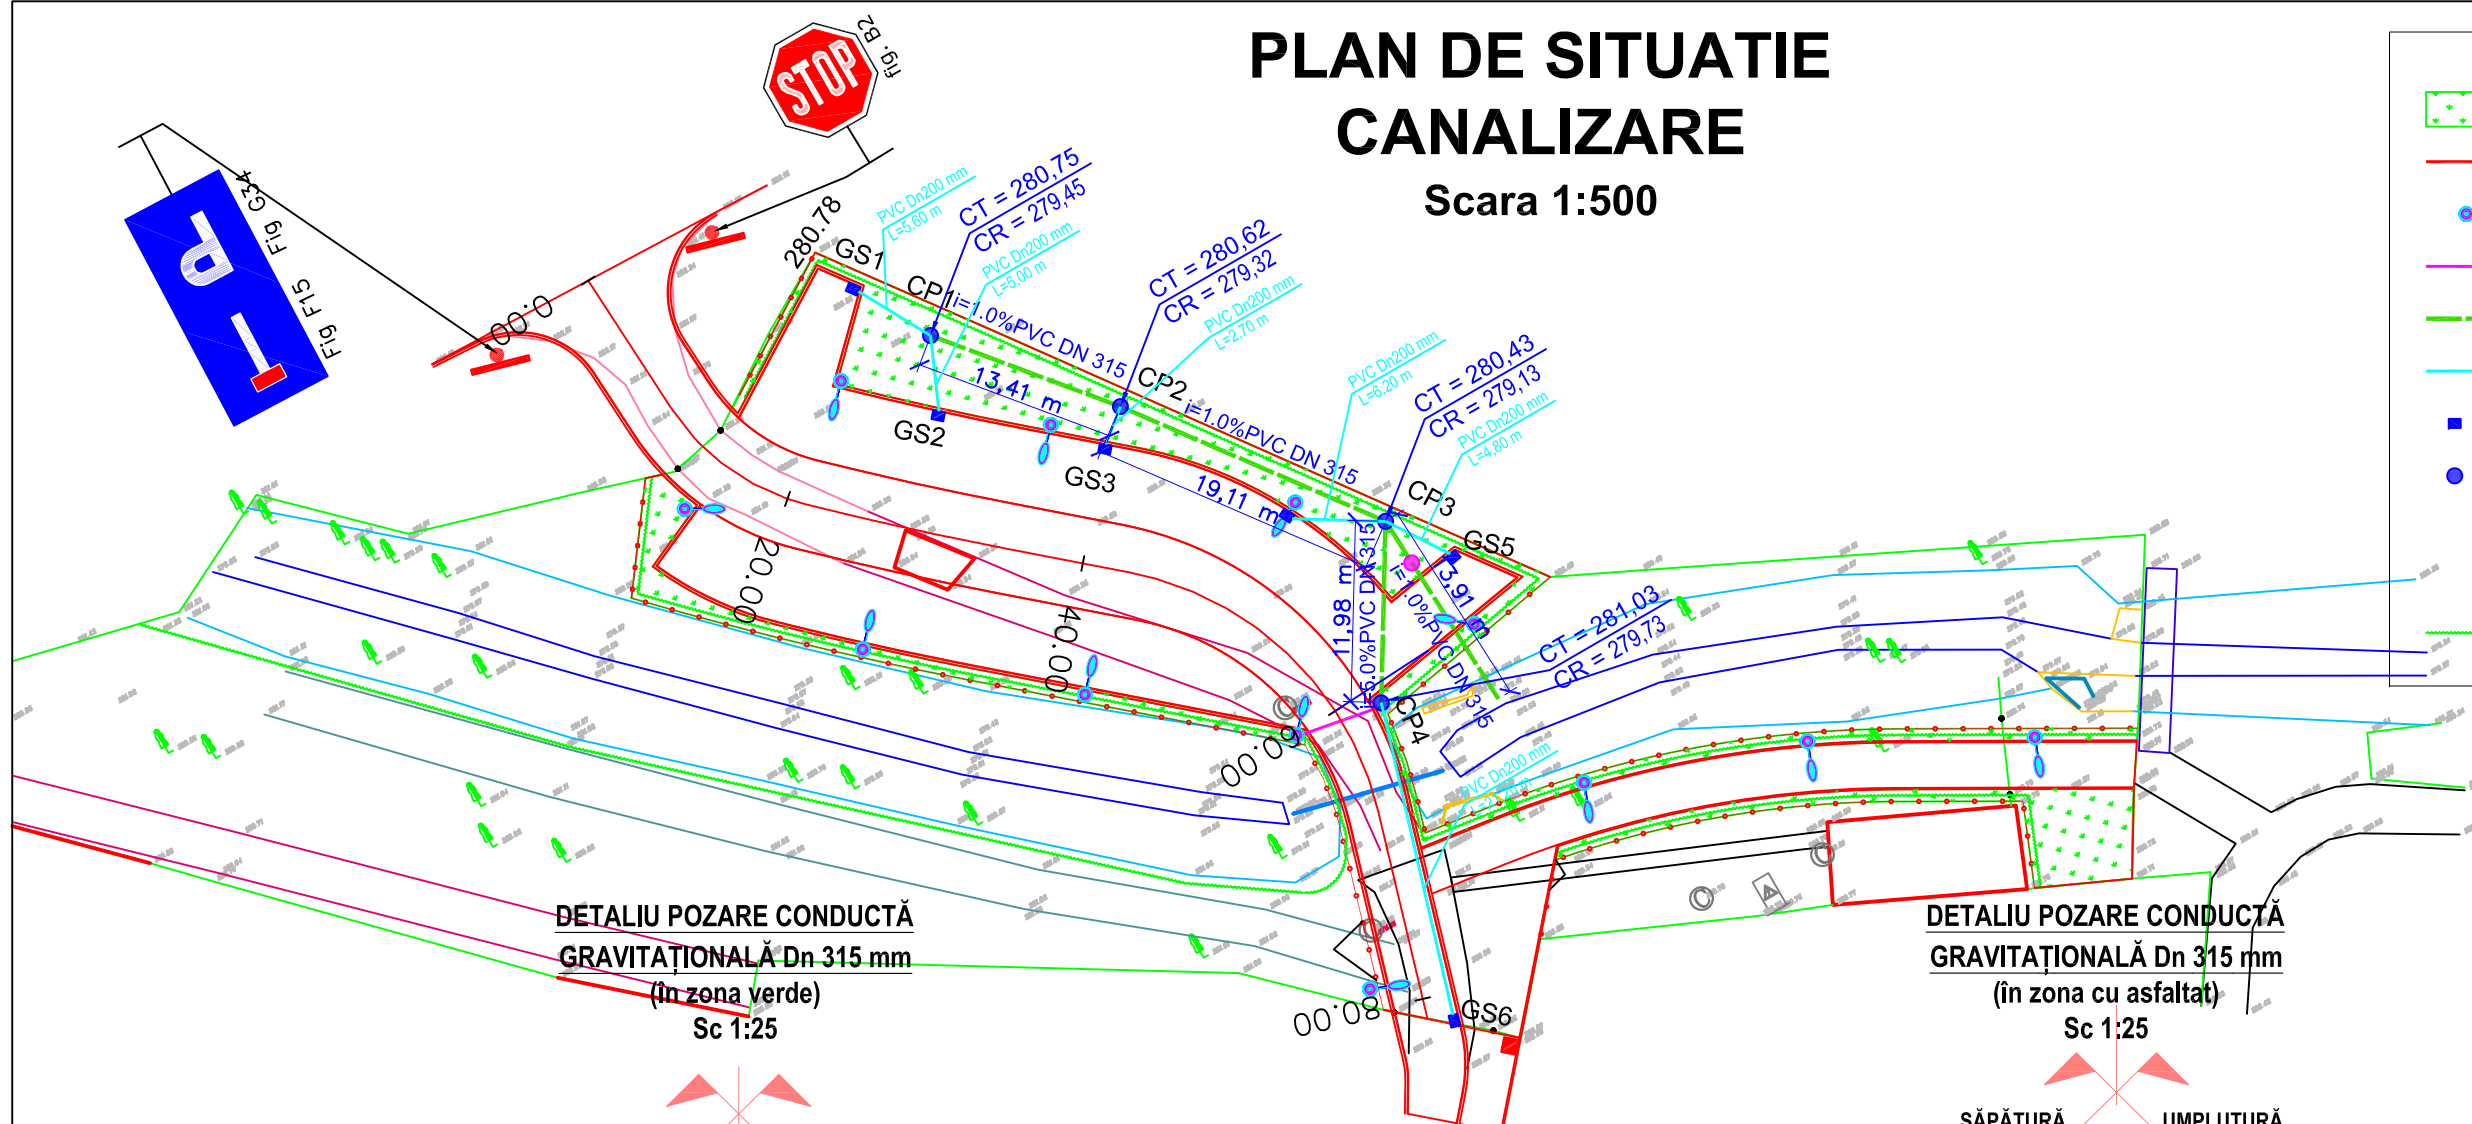
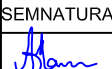
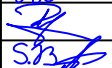
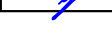


DETALIU POZARE CONDUCTĂ GRAVITAȚIONALĂ Dn 315 mm (în zona verde)
Sc 1:25

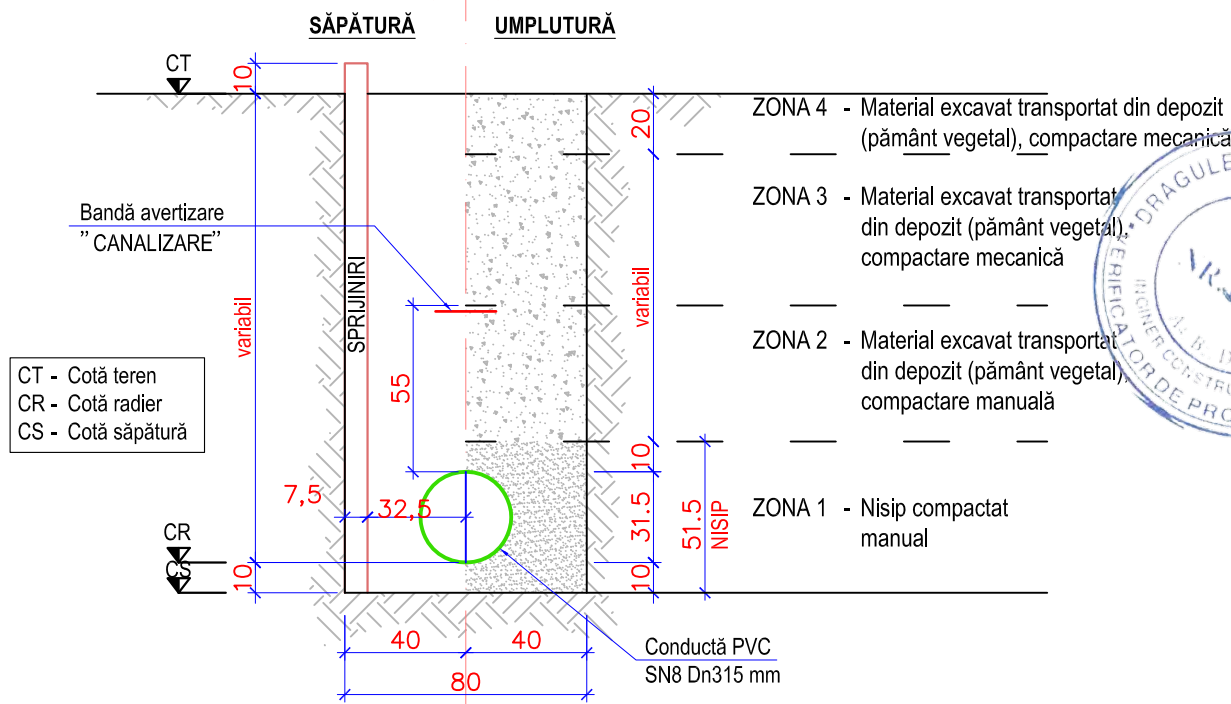



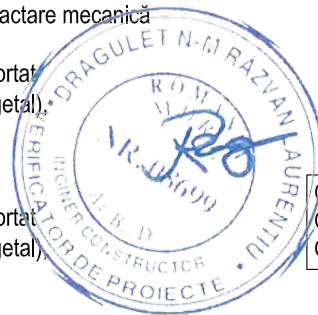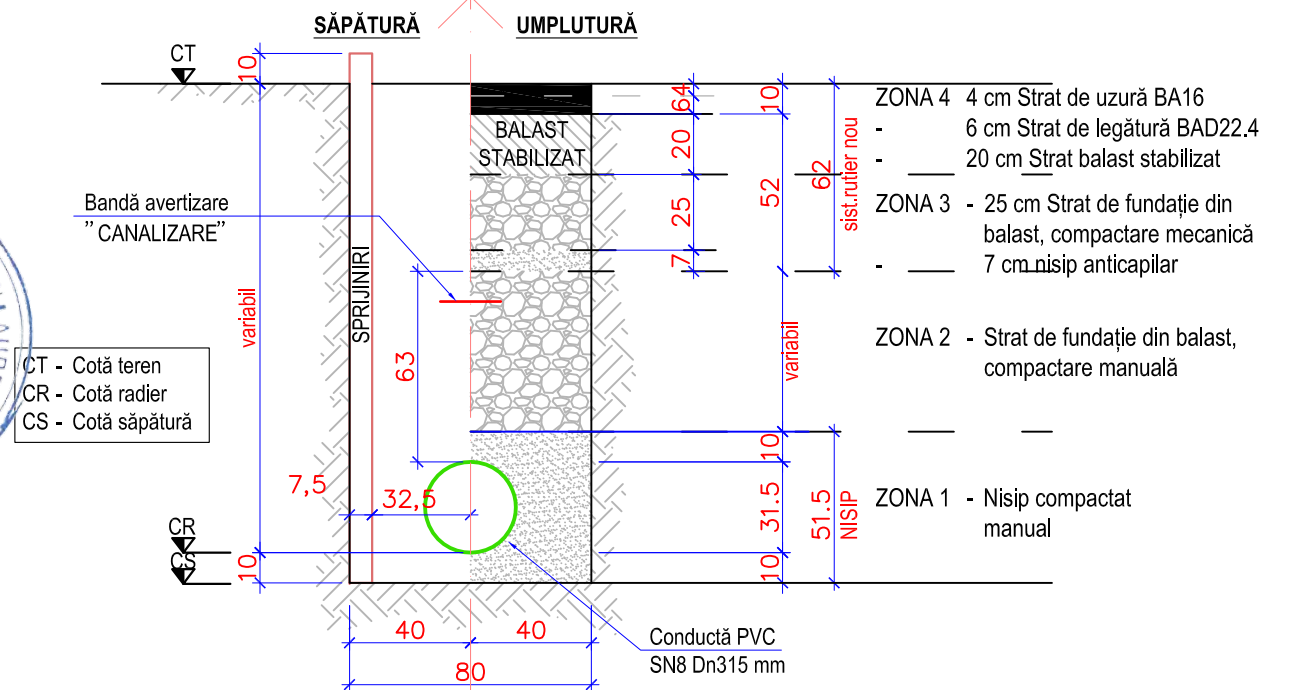









DETALIU POZARE CONDUCTĂ GRAVITAȚIONALĂ Dn 315 mm (în zona cu asfaltat)
Sc 1:25


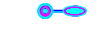


VERIFICATOR EXPERT	NUME	SEMNATURA	CERINTA	REFERAT / EXPERTIZA NR. / DATA		
S.C. GRAFIC TENDS S.R.L. C.I.F. RO 16512643 Str. Edereii nr. 13, parter, Sat Tamasi, Com. Corbeanca, Jud. Ilfov; Tel: 0728 032 469; Fax: 021 568 10 33				Beneficiar:	Proiect nr.	
				MUNICIPIUL TARGOVISTE (PRIMARIA)		10213/03.2022
SPECIFICATIE	NUME	SEMNATURA	Scara:	"AMENAJARE PARCARE ADIACENTA GRADINII ZOOLOGICE SI PARCULUI CHINDIA"	Faza:	
SEF PROIECT	Ing. Alexandru Maroiu		1:500		P.T.E.	
PROIECTAT	Ing. Florin Pricopciuc		1:25		Plansa nr.	
DESENAT	Ing. Simion Barbarosie		Data: 2022		PSC -01	
				Titlu planşa:		
				PLAN DE SITUATIE CANALIZARE		

PLAN DE SITUATIE CANALIZARE TUB PENTRU CABLU ELECTRIC


Scara 1:500

-  Spatiu verde
-  Bordura mare
-  Stalp iluminat
-  Tub si cablu curent electric
-  Bariera actionata manual
-  Colector canalizare Dn315
-  Bransare GS la camin
-  GS5 Gura de scurgere nr. ...
-  CP3 Camin canal. pluviala nr ...
-  Separator de hidrocarburi
-  Cabina de poarta
-  Imprejmuire gard viu

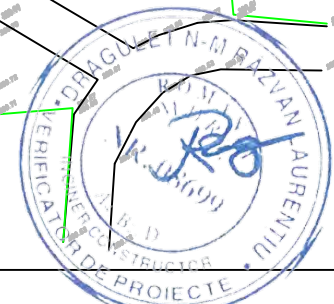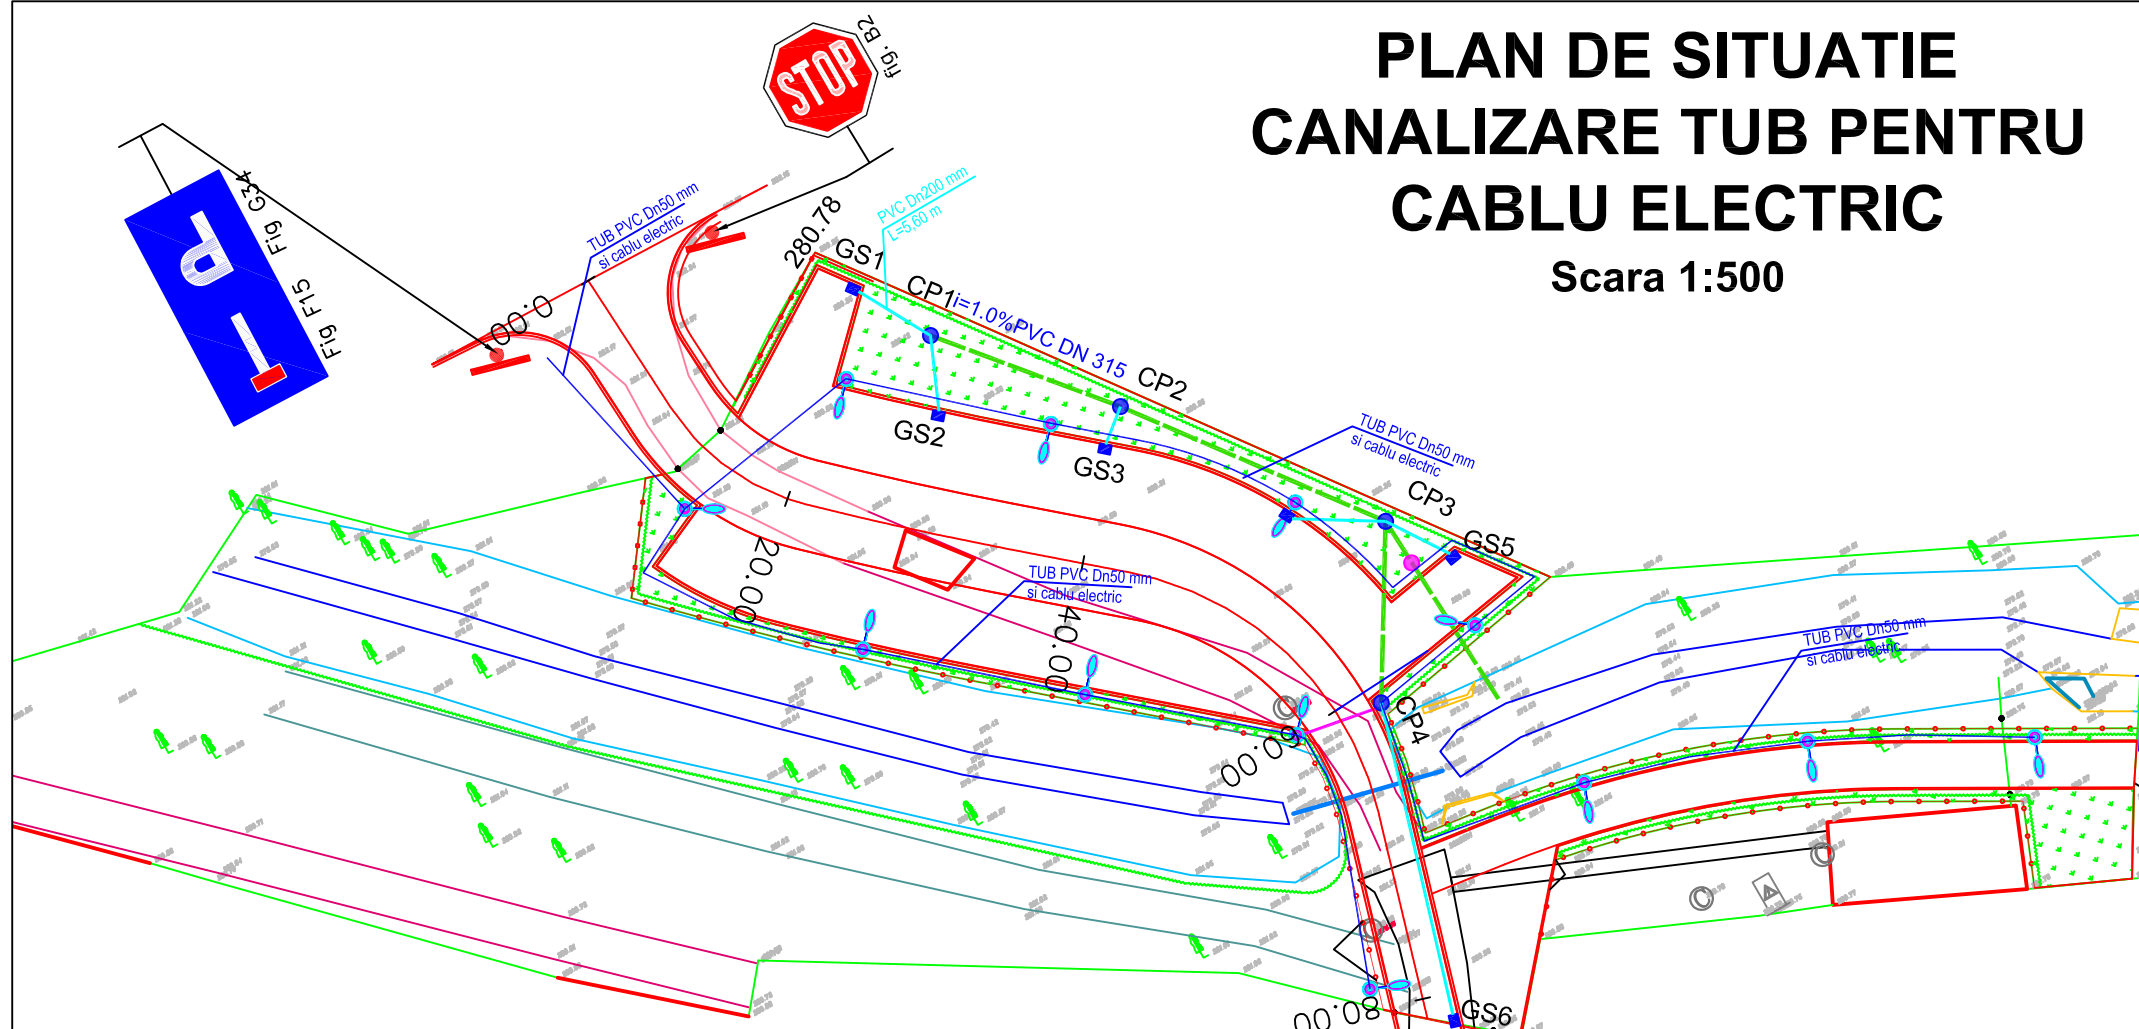


DETALIU POZARE TUB CABLU ELECTRIC


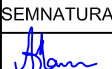
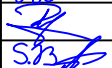
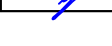
Dn 50mm
(în zona verde)
Sc 1:25

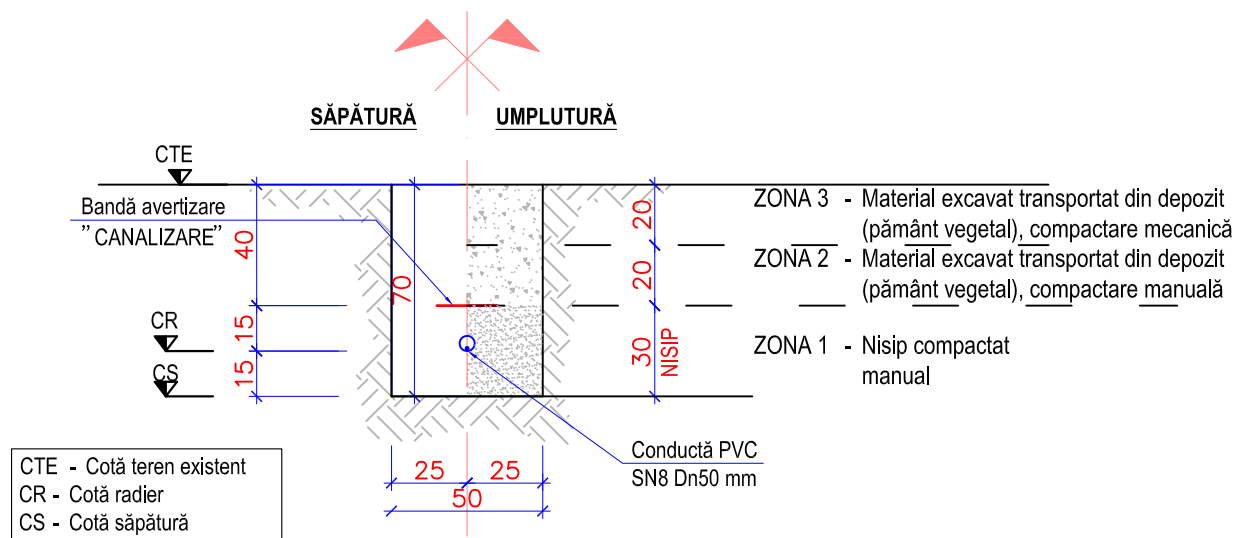

DETALIU POZARE TUB CABLU ELECTRIC

Dn 50mm
(în zona cu asfalt)
Sc 1:25

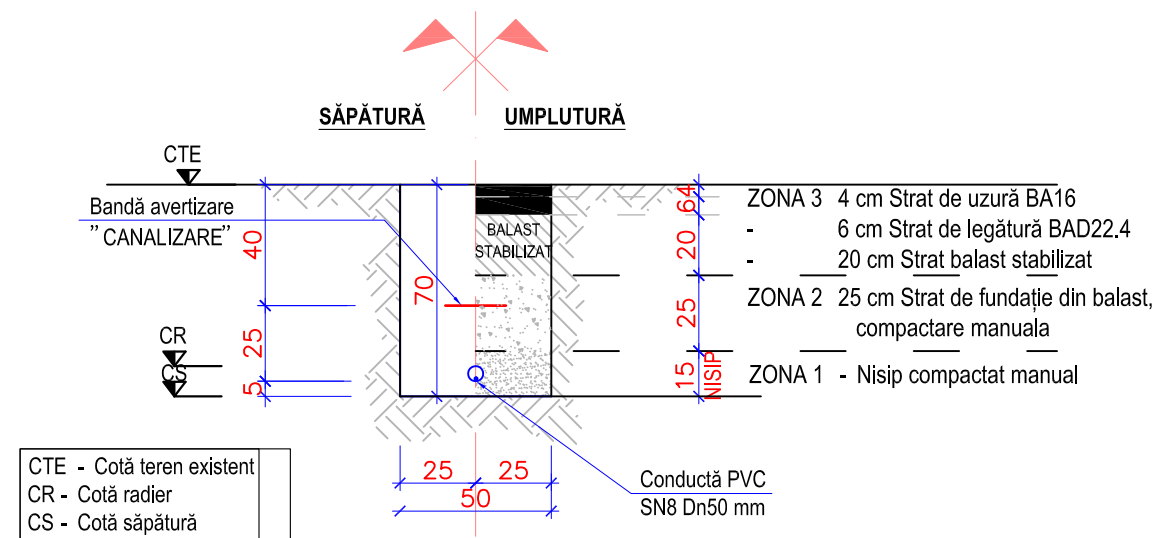



VERIFICATOR EXPERT	NUME	SEMNAȚURA	CERINȚA	REFERAT / EXPERTIZA NR. / DATA	
 S.C. GRAFIC TENDS S.R.L. C.I.F. RO 16512643 Str. Ederei nr. 13, parter, Sat Tamasi, Com. Corbeanca, Jud. Ilfov; Tel: 0728 032 469; Fax: 021 568 10 33				Beneficiar:	Proiect nr.
				MUNICIPIUL TARGOVISTE (PRIMARIA)	10213/03.2022
SPECIFICATIE	NUME	SEMNAȚURA	Scara:	"AMENAJARE PARCARE ADIACENTA GRADINII ZOOLOGICE SI PARCULUI CHINDIA"	Faza:
SEF PROIECT	Ing. Alexandru Maroiu		1:500		P.T.E.
PROIECTAT	Ing. Florin Pricopciuc		1:25		Titlu planșă:
DESENAT	Ing. Simion Barbarosie		Data: 2022		PLAN DE SITUATIE CANALIZARE TUB PENTRU CABLU ELECTRIC
					Plansa nr.
					PSCE -01

Coordonate trasare ax

PCT	KM	X (Est)	Y (Nord)	Z (mdM)	Orinetarea	Raza
1	0,000	536211,218	382052,031		196,619554	Aliniament
2	0,063	536211,221	382051,968	282,719	196,619554	Aliniament
3	5,000	536211,483	382047,038	282,165	196,619554	Aliniament
4	10,000	536211,748	382042,045	281,702	196,619554	Aliniament
5	10,047	536211,751	382041,997	281,698	196,619554	-15
6	12,524	536212,085	382039,547	281,507	186,1097143	-15
7	13,158	536212,236	382038,930	281,462	183,4161923	-15
8	15,000	536212,818	382037,184	281,340	175,5998746	-15
9	17,500	536213,941	382034,954	281,197	164,989545	-15
10	20,000	536215,419	382032,941	281,078	154,3792155	-15
11	21,287	536216,305	382032,008	281,027	148,9181138	-247
12	25,000	536218,994	382029,448	280,916	147,9610557	-247
13	26,254	536219,911	382028,592	280,891	147,6379602	-247
14	30,000	536222,675	382026,064	280,834	146,6723517	-247
15	34,674	536226,178	382022,970	280,788	145,4676855	Aliniament
16	35,000	536226,424	382022,756	280,786	145,4676855	Aliniament
17	39,219	536229,612	382019,993	280,770	145,4676855	Aliniament
18	40,000	536230,202	382019,481	280,769	145,4676855	Aliniament
19	40,194	536230,349	382019,354	280,769	145,4676855	Aliniament
20	43,132	536232,569	382017,429	280,775	145,4676855	21
21	45,000	536233,924	382016,145	280,784	151,1306121	21
22	47,500	536235,549	382014,247	280,803	158,7094189	21
23	50,000	536236,937	382012,169	280,829	166,2882257	21
24	52,184	536237,941	382010,231	280,859	172,908959	21
25	52,500	536238,069	382009,942	280,864	173,8670325	21
26	55,000	536238,928	382007,596	280,901	181,4458393	21
27	57,500	536239,502	382005,164	280,939	189,0246461	21
28	60,000	536239,784	382002,681	280,976	196,6034529	21
29	62,208	536239,785	382000,474	281,009	203,2969765	21
30	62,500	536239,768	382000,183	281,014	204,1822597	21
31	65,000	536239,456	381997,704	281,043	211,7610666	21
32	67,216	536238,935	381995,551	281,059	218,4797693	Aliniament
33	69,702	536238,224	381993,169	281,066	218,4797693	Aliniament
34	70,000	536238,138	381992,884	281,065	218,4797693	Aliniament
35	71,771	536237,631	381991,187	281,061	218,4797693	Aliniament
36	75,000	536236,707	381988,093	281,038	218,4797693	Aliniament
37	80,000	536235,276	381983,302	280,960	218,4797693	Aliniament
38	81,333	536234,894	381982,025	280,930	218,4797693	Aliniament

PROFIL LONGITUDINAL


scara 1:100;1:1000

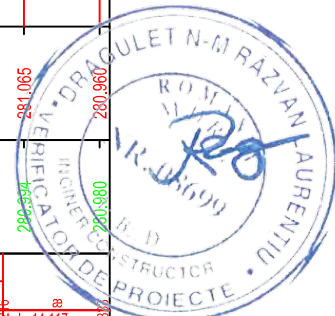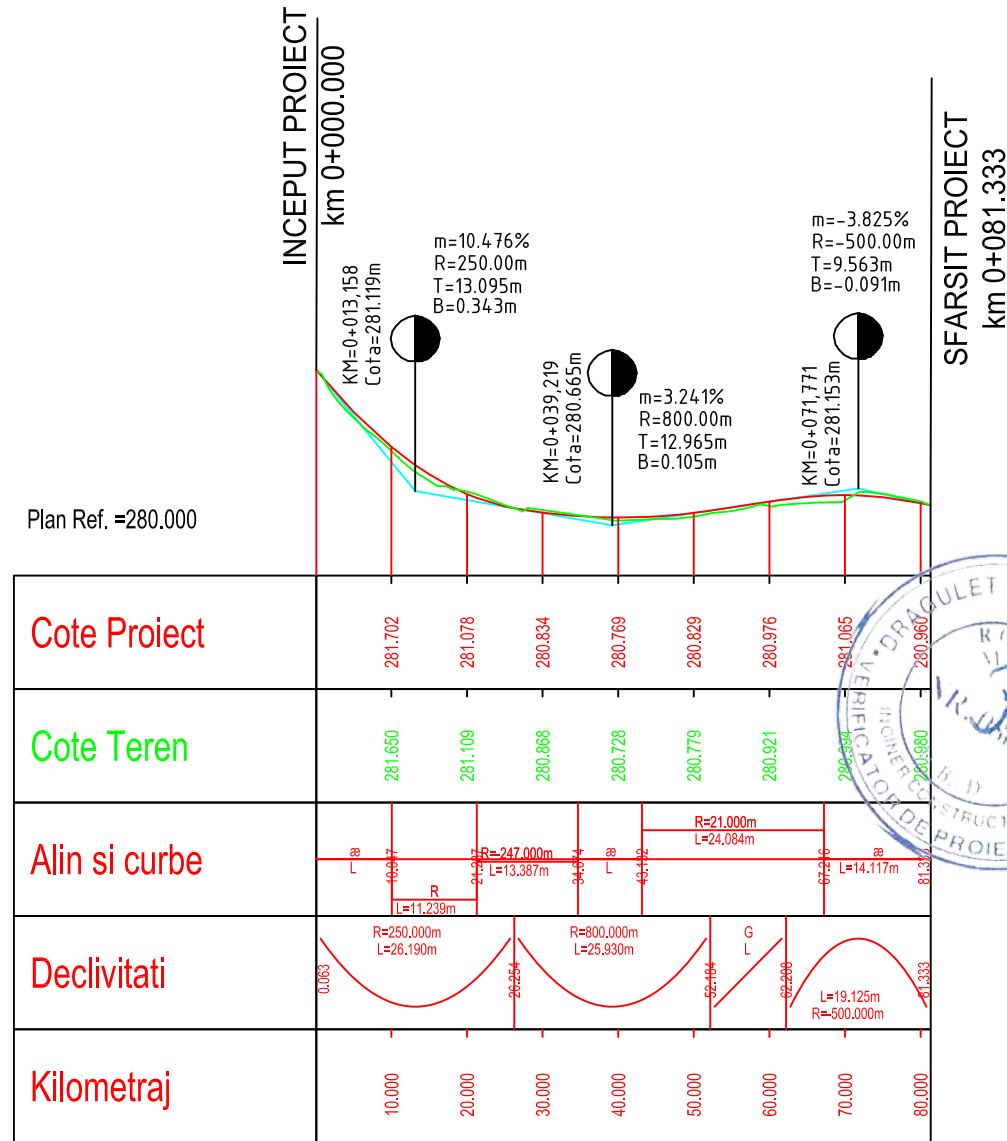



Cote Proiect	281.702	281.078	280.834	280.769	280.829	280.976	281.065	280.960
Cote Teren	281.660	281.109	280.868	280.728	280.779	280.921	280.934	280.980
Alin si curbe	<p>Vertical curve data: R=250.000m, L=26.190m; R=247.000m, L=13.387m; R=800.000m, L=25.930m; R=21.000m, L=24.084m; R=-500.000m, L=19.125m.</p>							
Declivitati	<p>Gradients: 10.476%, 3.241%, -3.825%</p>							
Kilometraj	10.000	20.000	30.000	40.000	50.000	60.000	70.000	80.000

VERIFICATOR EXPERT	NUME	SEMNATURA	CERINTA	REFERAT / EXPERTIZA NR. / DATA	
<p>S.C. GRAFIC TENDS S.R.L. C.I.F. RO 16512643 Str. Ederei nr. 13, parter, Sat Tamasi, Com. Corbeanca, Jud. Ilfov; Tel: 0728 032 469; Fax: 021 568 10 33</p>				Beneficiar:	Proiect nr.
				MUNICIPIUL TARGOVISTE (PRIMARIA)	10213/03.2022
SPECIFICATIE	NUME	SEMNATURA	Scara:	"AMENAJARE PARCARE ADIACENTA GRADINII ZOOLOGICE SI PARCULUI CHINDIA"	Faza:
SEF PROIECT	Ing. Alexandru Maroiu		1:100/1:1000		P.T.E.
PROIECTAT	Ing. Florin Pricopciuc		Data:		Plansa nr.
DESENAT	Ing. Simion Barbarosie		2022		PL - 01
				Titlu plansa:	PROFIL LONGITUDINAL

PROFIL TRANSVERSAL TIP
Sc. 1:50
se aplica pe zona carosabila si parcare

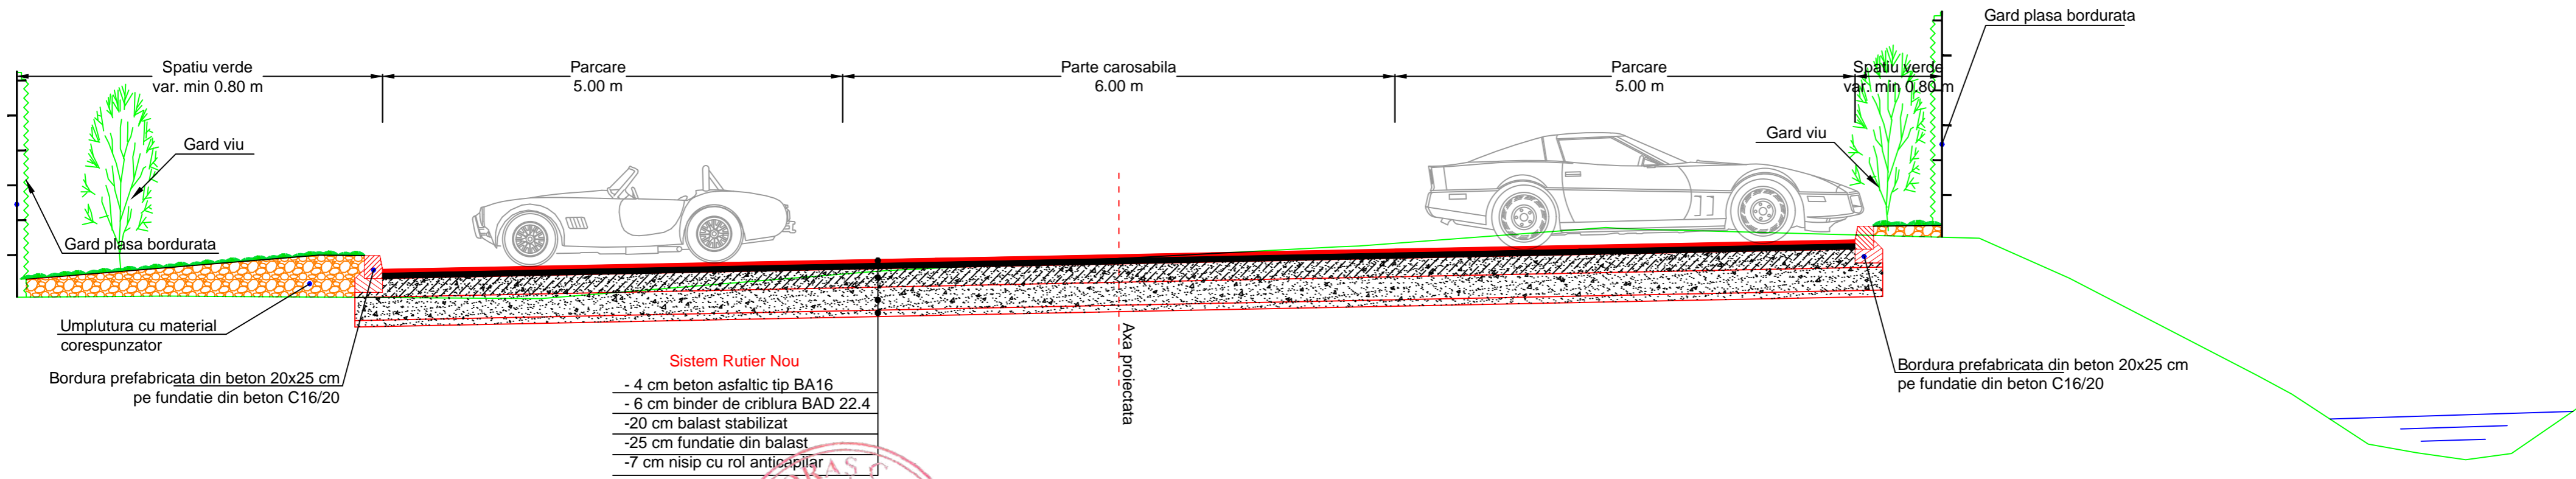


PROFIL TRANSVERSAL TIP
Sc. 1:50
se aplica pe zona pietonala

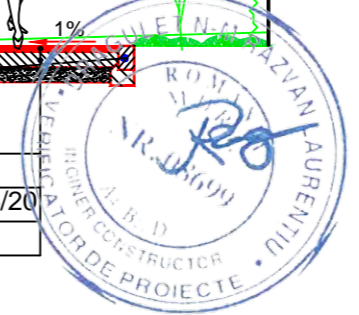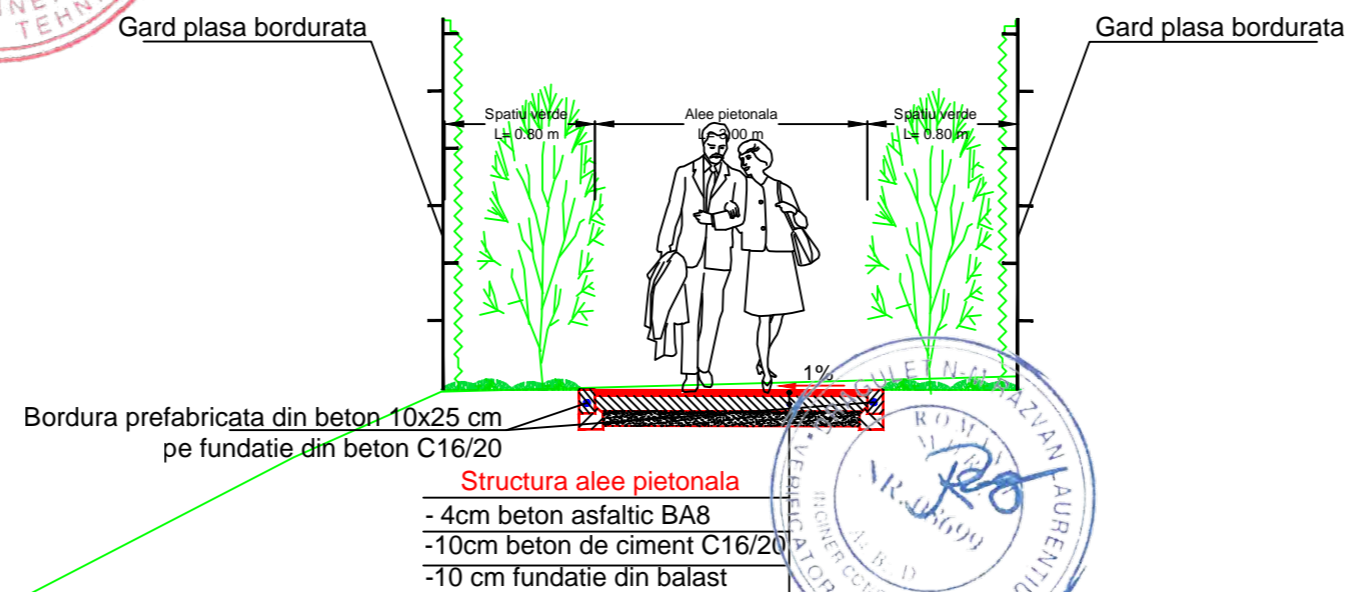

VERIFICATOR EXPERT	NUME	SEMNATURA	CERINTA	REFERAT / EXPERTIZA NR. / DATA	
	S.C. GRAFIC TENDS S.R.L. C.I.F. RO 16512643 Str. Ederei nr. 13, parter, Sat Tamasi, Com. Corbeanca, Jud. Ilfov; Tel: 0728 032 469; Fax: 021 568 10 33			Beneficiar:	Proiect nr.
				MUNICIPIUL TARGOVISTE (PRIMARIA)	10213/03.2022
SPECIFICATIE	NUME	SEMNATURA	Scara:	"AMENAJARE PARCARE ADIACENTA GRADINII ZOOLOGICE SI PARCULUI CHINDIA"	Faza:
SEF PROIECT	Ing. Alexandru Maroiu		1:50		P.T.E.
PROIECTAT	Ing. Florin Pricopciuc		Data:		Planșa nr.
DESENAT	Ing. Simion Barbarosie		2022		PTT - 01
				Titlu planșa:	
				PROFIL TRANSVERSAL TIP	


Plan Ref.=278.000

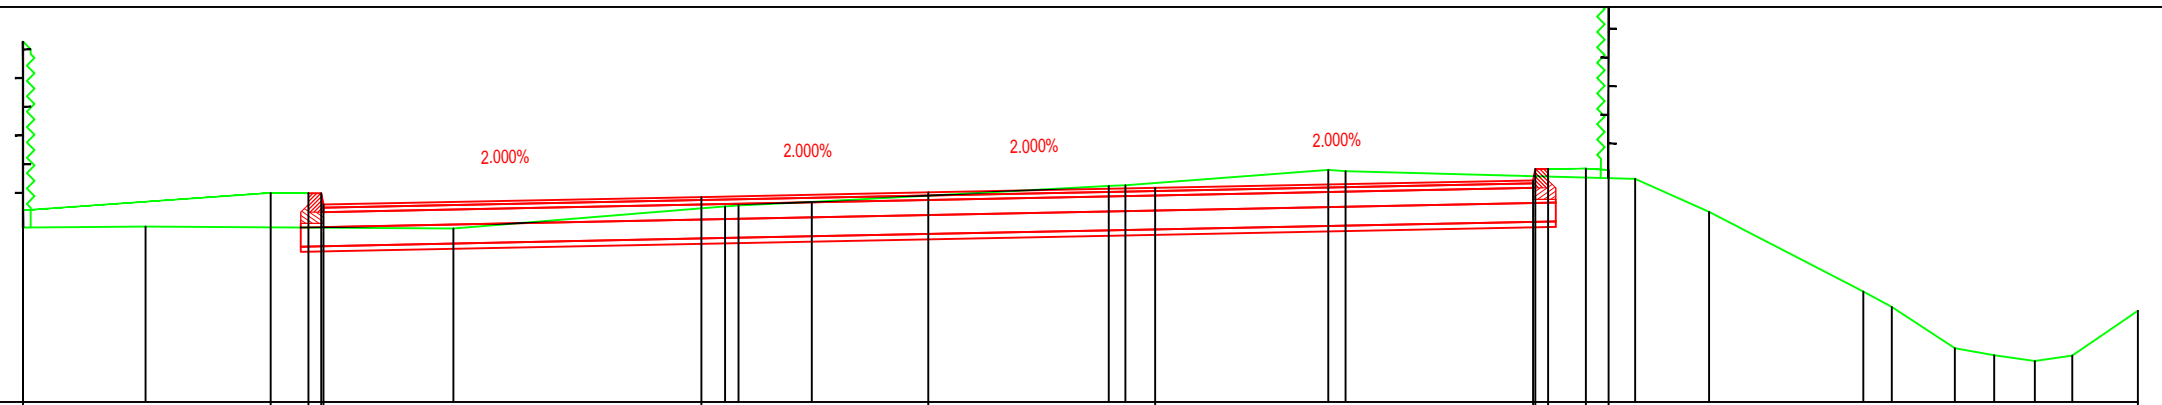

Cote Proiect	280.530	280.760	280.759	280.609	280.709	280.769	280.829	280.929	281.079	281.080	281.070										
Dist Proiect	-11.980	-8.700	-8.200	-8.000	-3.000	0.000	3.000	8.000	8.198	8.700	9.000										
Cote Teren	280.307	280.319			280.292	280.585	280.597	280.645	280.856	280.863	281.065	281.050	280.948	280.515	279.457	279.256	278.711	278.618	278.541	278.610	279.203
Dist Teren	-11.975	-10.354			-6.281	-2.689	-2.511	-1.542	2.389	2.609	5.292	5.520	9.351	10.328	12.368	12.746	13.578	14.100	14.636	15.134	16.000

Kilometru =40.000

Plan Ref.=278.000

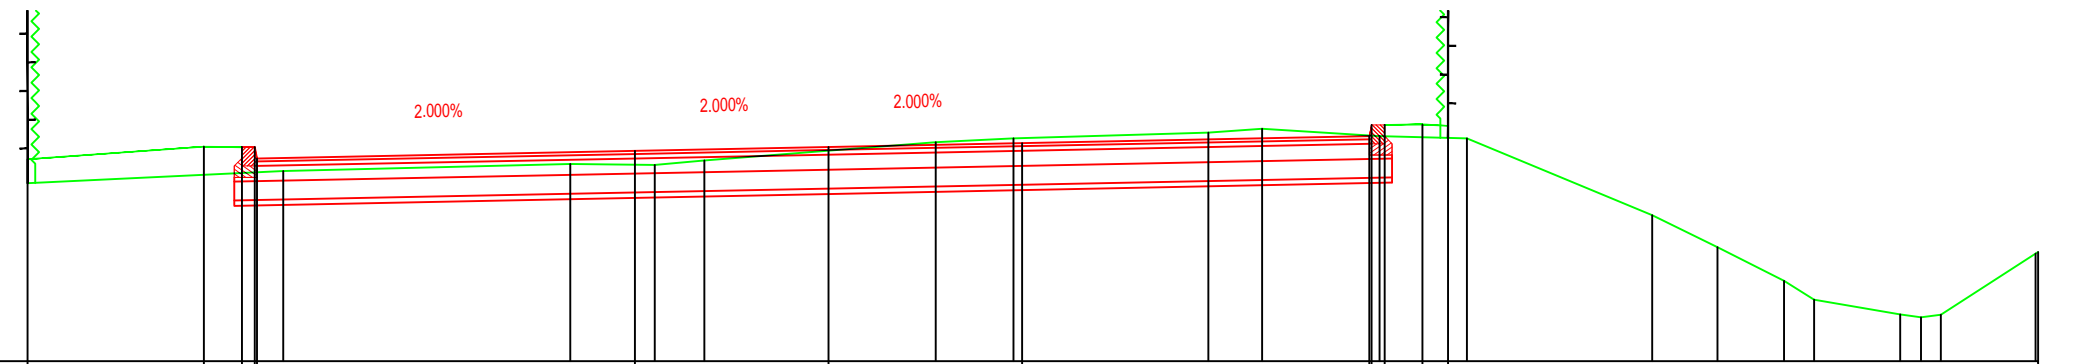


Cote Proiect	280.669	280.833	280.828	280.678	280.778	280.829	280.880	280.972	281.122	281.128	281.109											
Dist Proiect	-10.594	-8.260	-7.760	-7.560	-2.560	0.000	2.560	7.156	7.356	7.856	8.196											
Cote Teren	280.352	280.511			280.604	280.592	280.650	280.942	280.942	281.019	281.072	280.971	280.942	279.926	279.504	279.060	278.813	278.615	278.577	278.612	279.422	279.443
Dist Teren	-10.594	-7.212			-3.414	-2.295	-1.641	2.449	2.449	5.024	5.737	7.288	8.447	10.897	11.759	12.642	13.038	14.177	14.450	14.713	15.969	16.000

Kilometru =50.000




VERIFICATOR EXPERT	NUME	SEMNATURA	CERINTA	REFERAT / EXPERTIZA NR. / DATA	
<p>S.C. GRAFIC TENDS S.R.L. C.I.F. RO 16512643 Str. Ederei nr. 13, parter, Sat Tamasi, Com. Corbeanca, Jud. Ilfov; Tel: 0728 032 469; Fax: 021 568 10 33</p>				Beneficiar:	Proiect nr.
				MUNICIPIUL TARGOVISTE (PRIMARIA)	10213/03.2022
SPECIFICATIE	NUME	SEMNATURA	Scara:	"AMENAJARE PARCARE ADIACENTA GRADINII ZOOLOGICE SI PARCULUI CHINDIA"	Faza:
SEF PROIECT	Ing. Alexandru Maroiu		1:100		P.T.E.
PROIECTAT	Ing. Florin Pricopciuc		Data:	Titlu plansa:	Plansa nr.
DESENAT	Ing. Simion Barbarosie		2022	PROFILE TRANSVERSALE CURENTE	PTC - 03

Plan Ref.=278.000

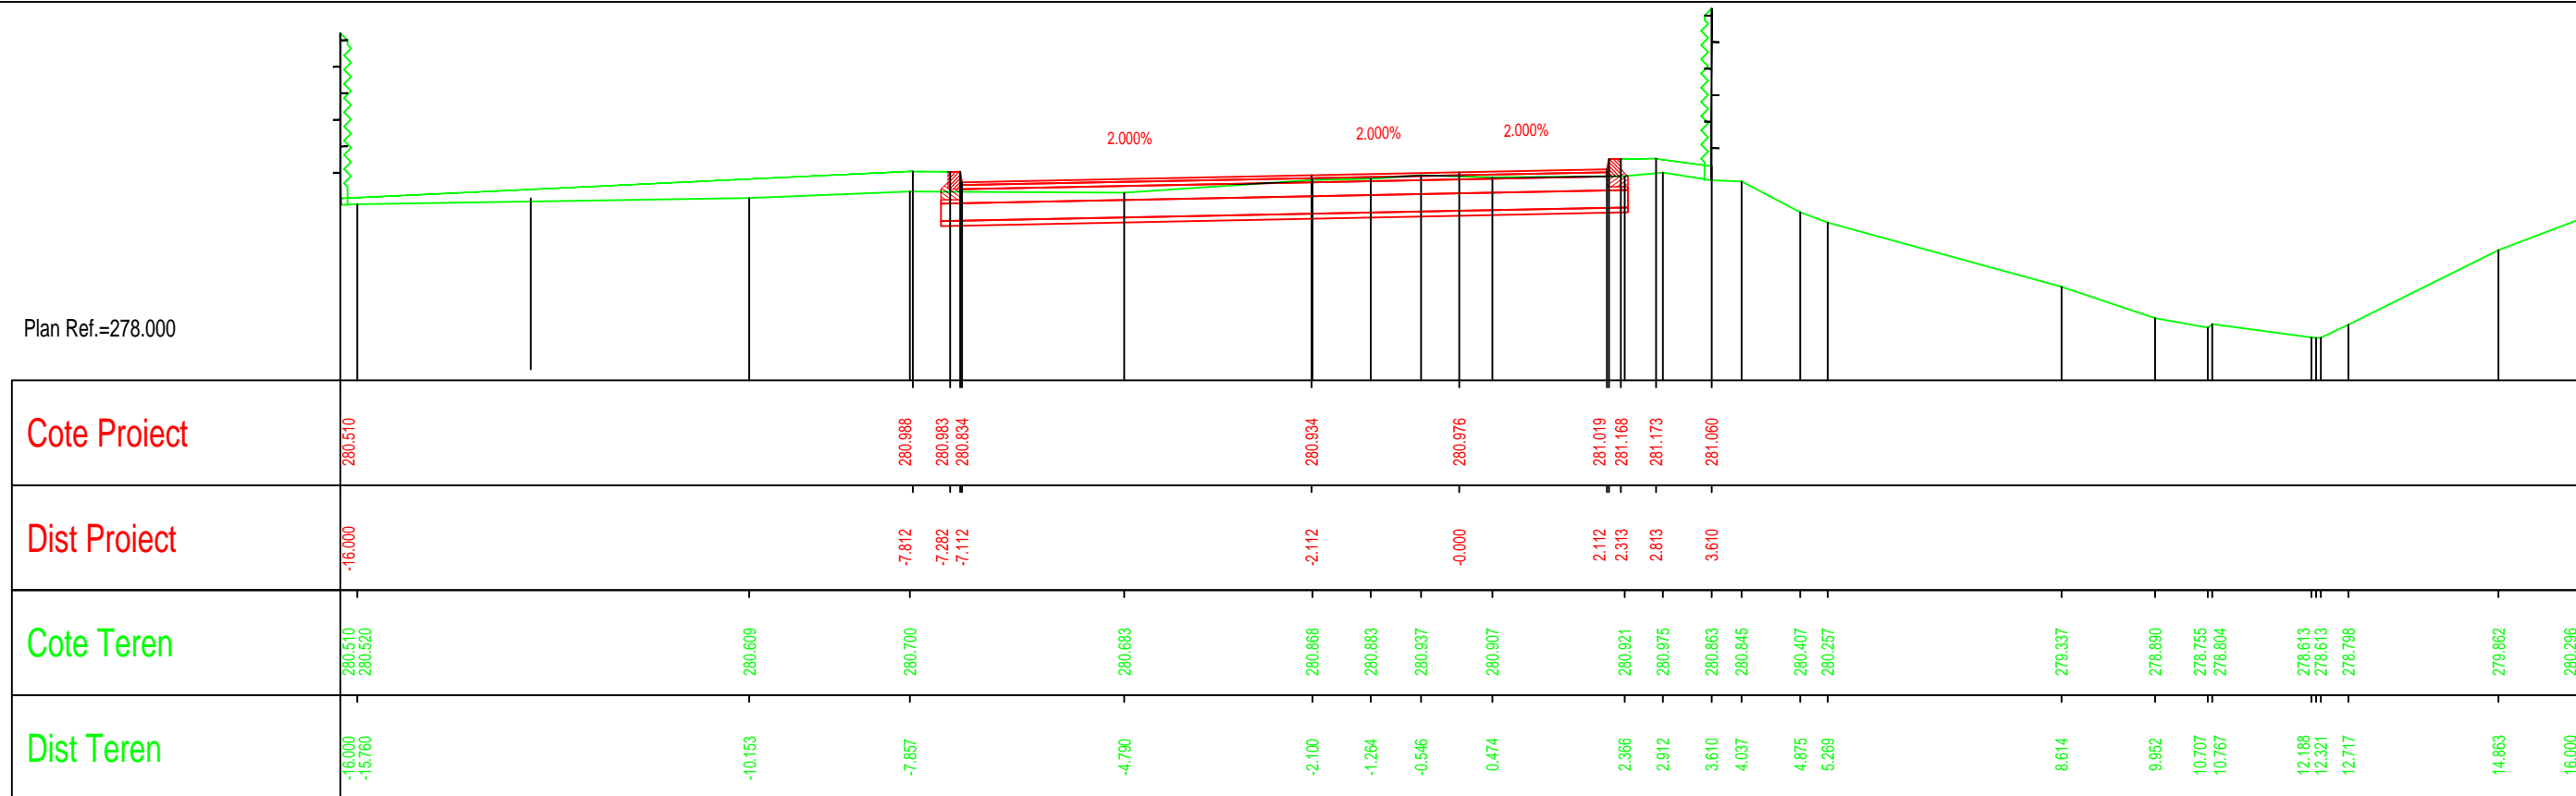


Kilometru =60.000

Plan Ref.=280.000

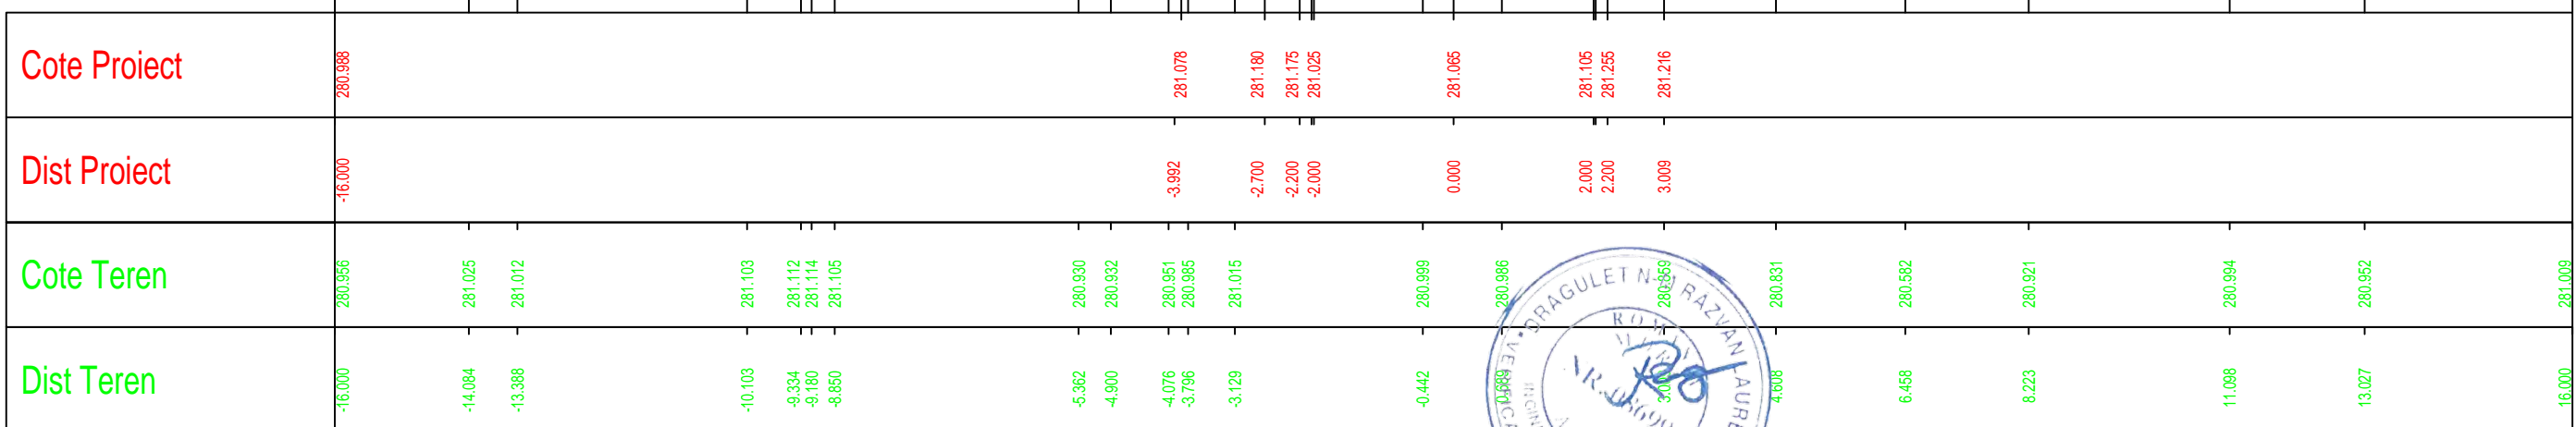

Kilometru =70.000

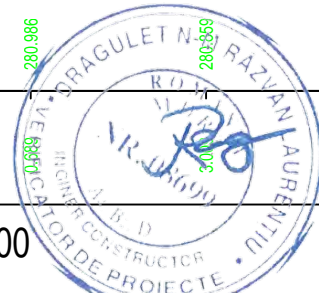


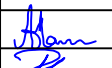


VERIFICATOR EXPERT	NUME	SEMNATURA	CERINTA	REFERAT / EXPERTIZA NR. / DATA	
S.C. GRAFIC TENDS S.R.L. C.I.F. RO 16512643 Str. Ederei nr. 13, parter, Sat Tamasi, Com. Corbeanca, Jud. Ilfov; Tel: 0728 032 469; Fax: 021 568 10 33				Beneficiar:	Proiect nr.
				MUNICIPIUL TARGOVISTE (PRIMARIA)	10213/03.2022
SPECIFICATIE	NUME	SEMNATURA	Scara:	"AMENAJARE PARCARE ADIACENTA GRADINII ZOOLOGICE SI PARCULUI CHINDIA"	Faza:
SEF PROIECT	Ing. Alexandru Maroiu	<i>[Signature]</i>	1:100		P.T.E.
PROIECTAT	Ing. Florin Pricopciuc	<i>[Signature]</i>	Data:		Plansa nr.
DESENAT	Ing. Simion Barbarosie	<i>[Signature]</i>	2022		PTC - 04
				Titlu plansa:	
				PROFILE TRANSVERSALE CURENTE	

Plan Ref.=280.000



Cote Proiect		281.013		280.960	280.920	280.960	281.000	281.150	280.979
Dist Proiect		-7.518		-2.200	-2.000	0.000	2.000	2.200	2.882
Cote Teren	280.835	280.865 280.876	280.866	280.921 280.925	280.980	280.983 280.983	280.983	280.974 280.979	
Dist Teren	-16.000	-7.538 -7.518	-6.719	-3.625 -3.202	-0.083	0.901 0.985	1.583	2.585 2.882	

Kilometru =80.000





VERIFICATOR EXPERT	NUME	SEM NATURA	CERINTA	REFERAT / EXPERTIZA NR. / DATA	
 S.C. GRAFIC TENDS S.R.L. C.I.F. RO 16512643 Str. Ederei nr. 13, parter, Sat Tamasi, Com. Corbeanca, Jud. Ilfov; Tel: 0728 032 469; Fax: 021 568 10 33				Beneficiar:	Proiect nr.
				MUNICIPIUL TARGOVISTE (PRIMARIA)	10213/03.2022
SPECIFICATIE	NUME	SEM NATURA	Scara:	"AMENAJARE PARCARE ADIACENTA GRADINII ZOOLOGICE SI PARCULUI CHINDIA"	Faza:
SEF PROIECT	Ing. Alexandru Maroiu		1:100		P.T.E.
PROIECTAT	Ing. Florin Pricopciuc		Data:		Plansa nr.
DESENAT	Ing. Simion Barbarosie		2022		PTC - 05
				Titlu plansa:	
				PROFILE TRANSVERSALE CURENTE	


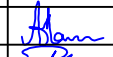


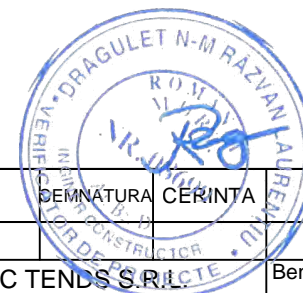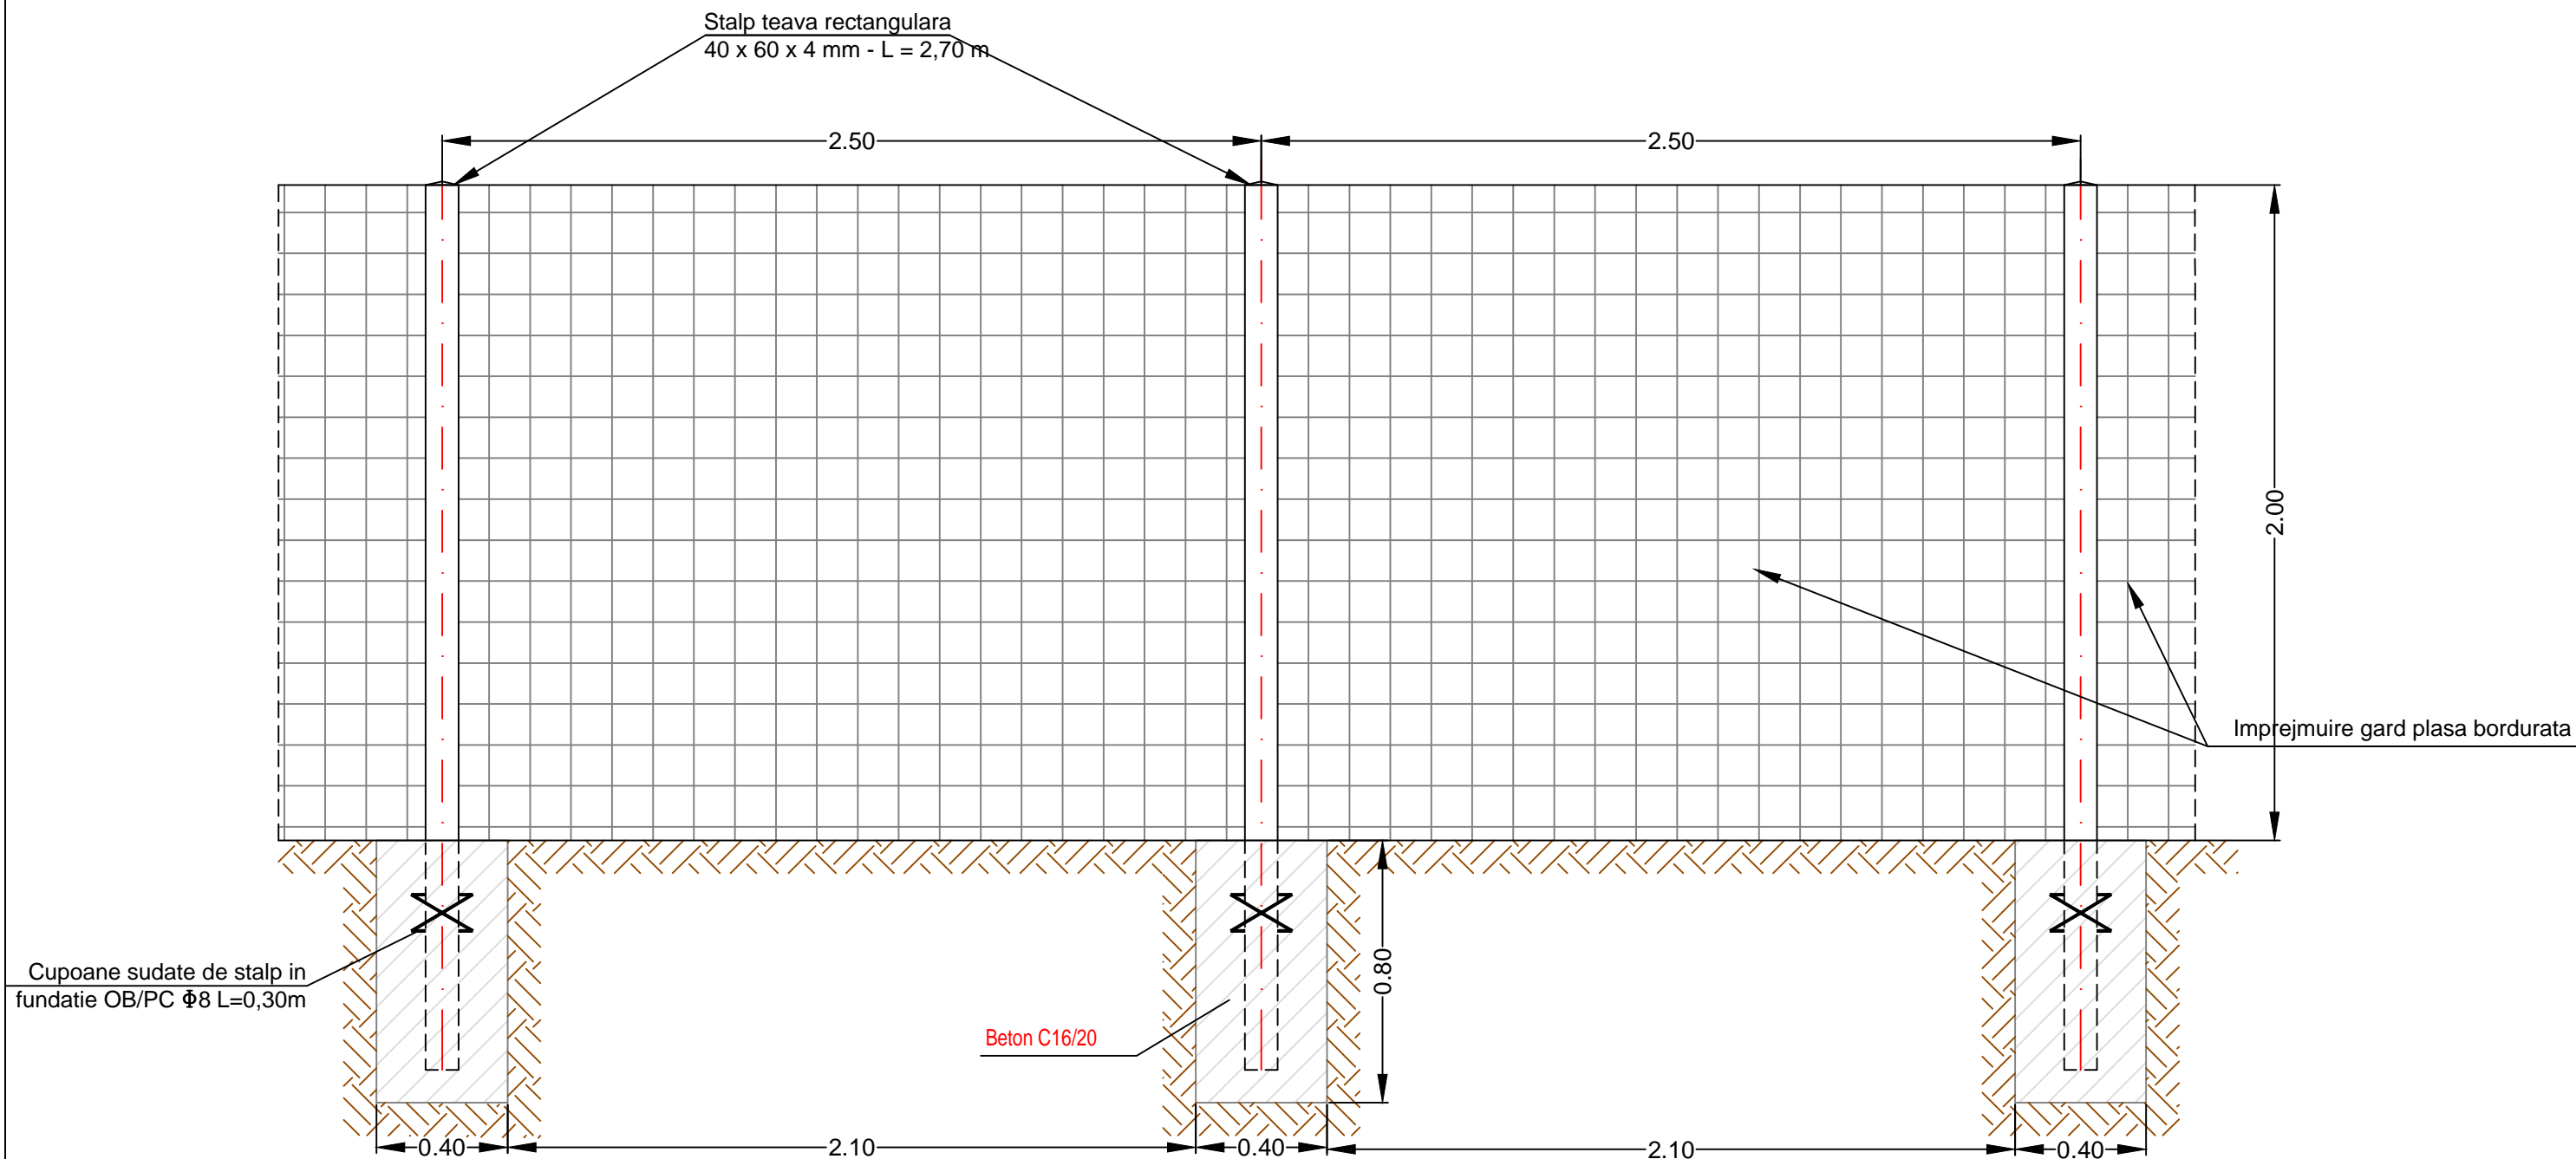DETALIU PANOU DE GARD DIN PLASA SUDATA PE STALPI METALICI
scara 1:20



VERIFICATOR EXPERT	NUME	SEMNTURA	CERINTA	REFERAT / EXPERTIZA NR. / DATA	
	S.C. GRAFIC TENDS S.R.L. C.I.F. RO 16512643 Str. Ederei nr. 13, parter, Sat Tamasi, Com. Corbeanca, Jud. Ilfov; Tel: 0728 032 469; Fax: 021 568 10 33			Beneficiar:	Proiect nr.
				MUNICIPIUL TARGOVISTE (PRIMARIA)	10213/03.2022
SPECIFICATIE	NUME	SEMNTURA	Scara:	"AMENAJARE PARCARE ADIACENTA GRADINII ZOOLOGICE SI PARCULUI CHINDIA"	Faza:
SEF PROIECT	Ing. Alexandru Maroiu	<i>[Signature]</i>	1:20		P.T.E.
PROIECTAT	Ing. Florin Pricopciuc	<i>[Signature]</i>	Data:	Titlu plansa: DETALIU IMPREJMUIRE CU PLASA BORDURATA	Plansa nr.
DESENAT	Ing. Simion Barbarosie	<i>[Signature]</i>	2022		DET - 01

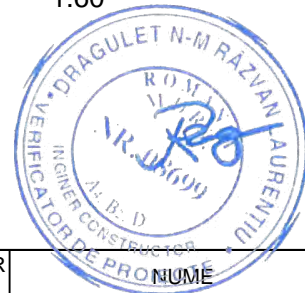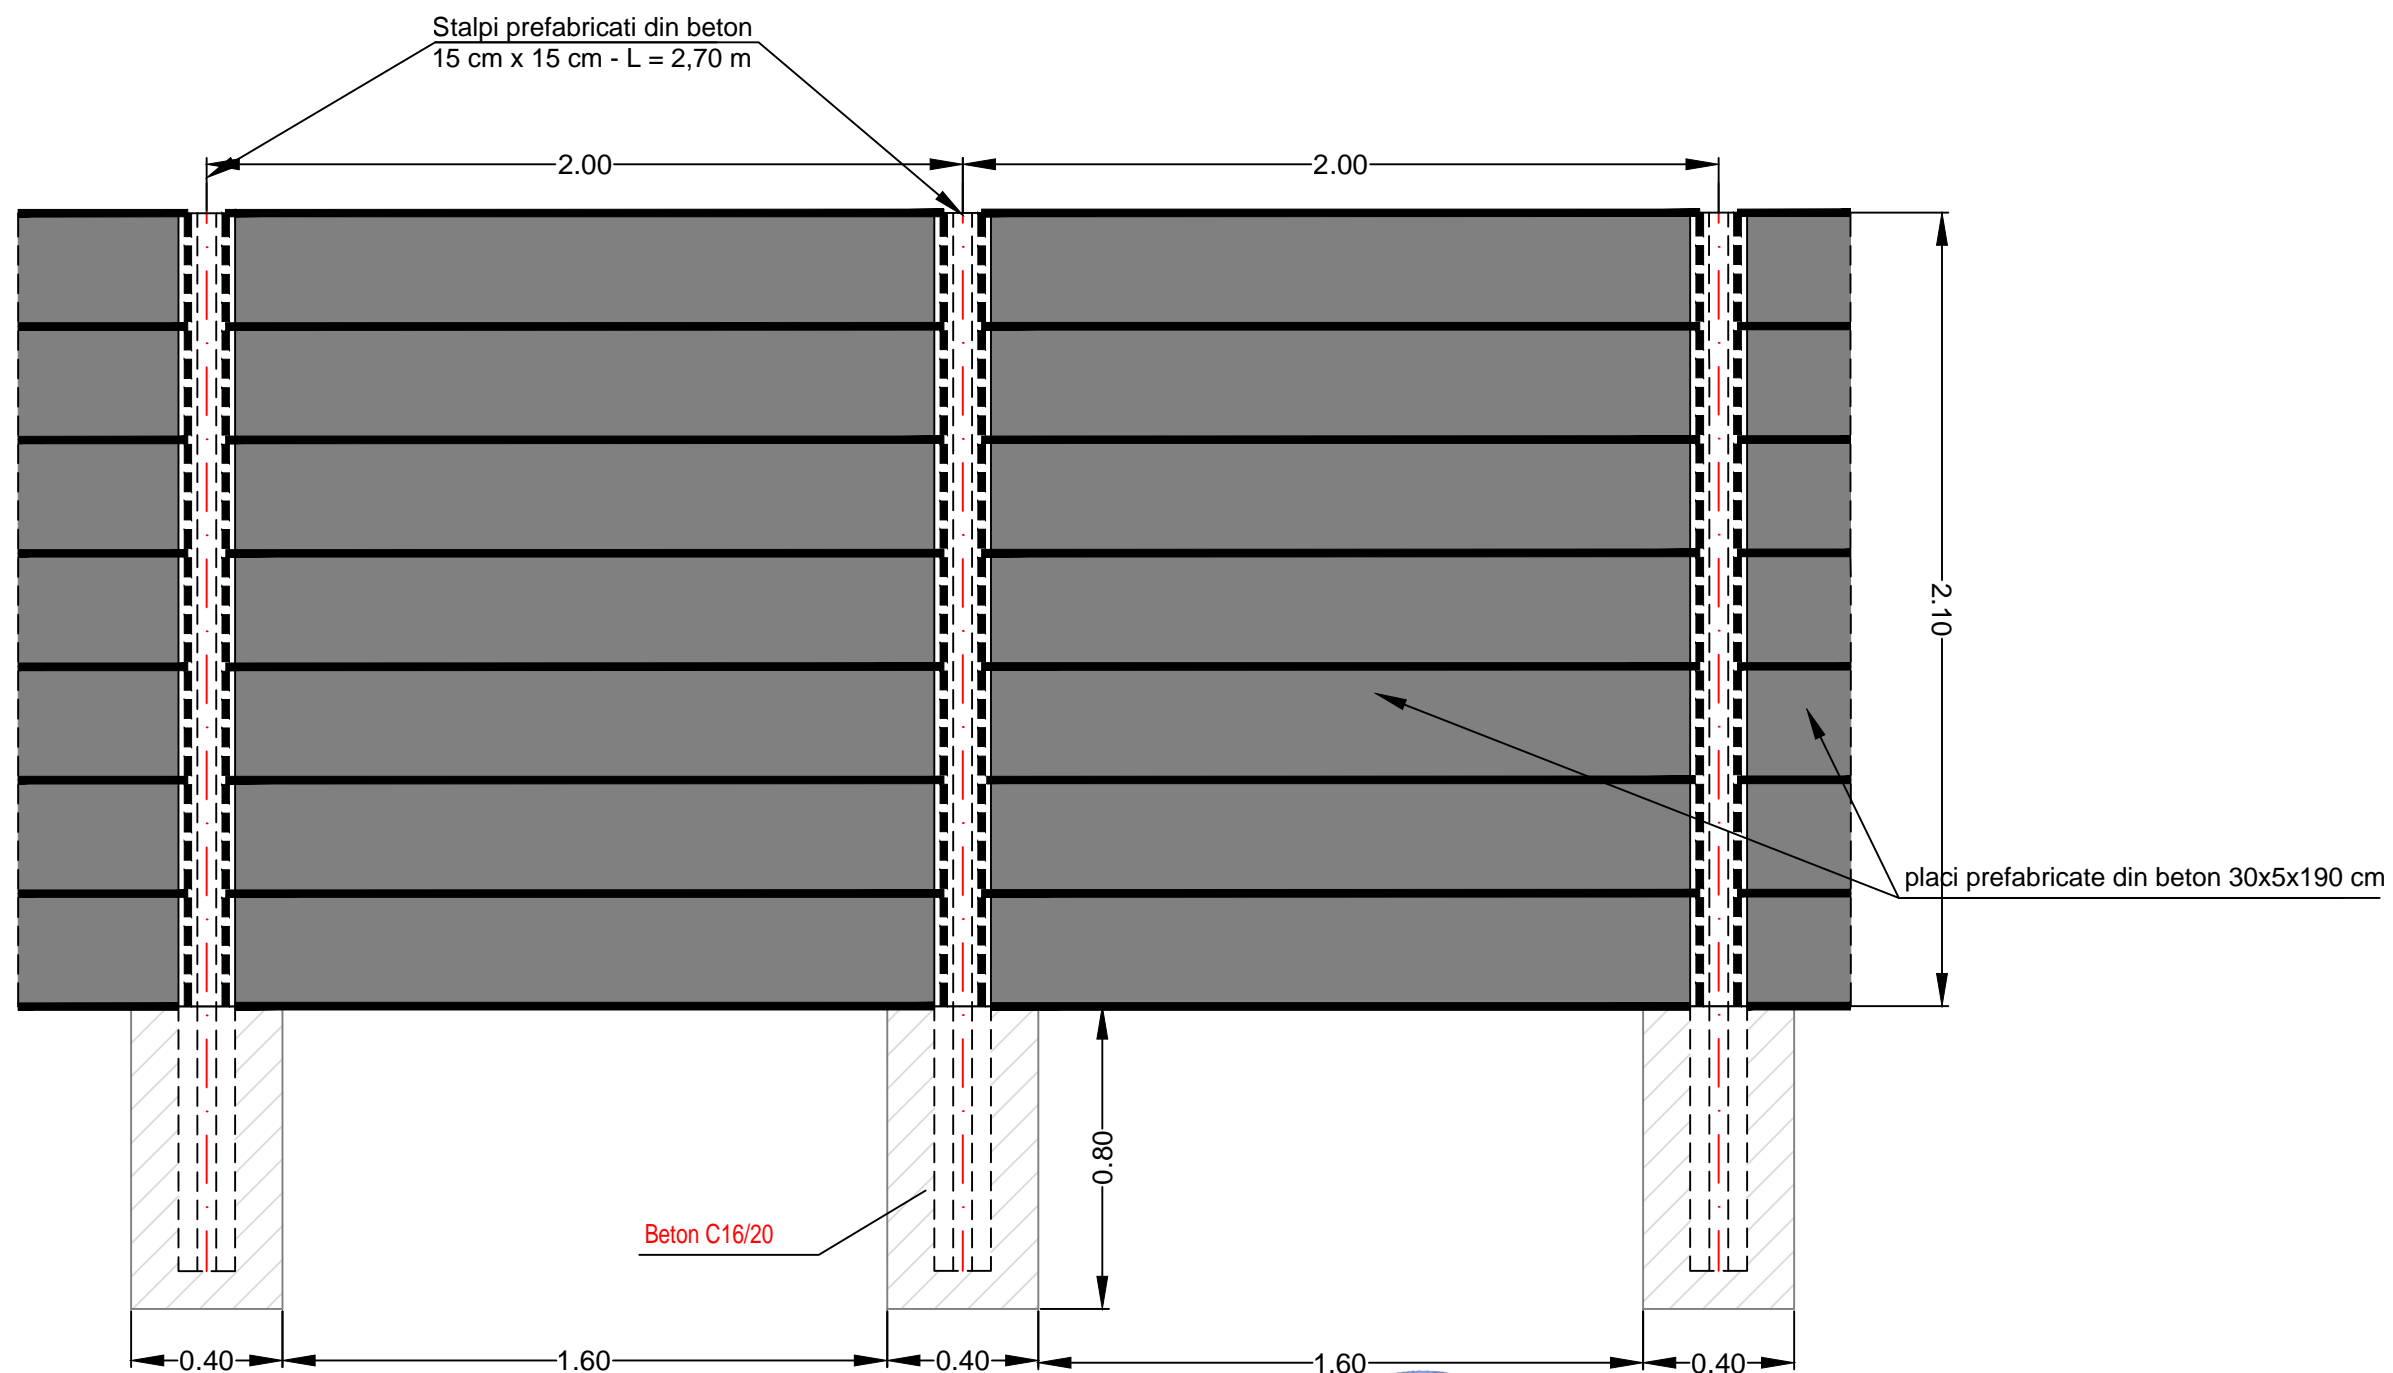DETALIU GARD PLACI PREFABRICATE DIN BETON
scara 1:20



VERIFICATOR EXPERT	NUME	SEMNTURA	CERINTA	REFERAT / EXPERTIZA NR. / DATA	
 S.C. GRAFIC TENDS S.R.L. C.I.F. RO 16512643 Str. Ederei nr. 13, parter, Sat Tamasi, Com. Corbeanca, Jud. Ilfov; Tel: 0728 032 469; Fax: 021 568 10 33				Beneficiar:	Proiect nr.
				MUNICIPIUL TARGOVISTE (PRIMARIA)	10213/03.2022
SPECIFICATIE	NUME	SEMNTURA	Scara:	"AMENAJARE PARCARE ADIACENTA GRADINII ZOOLOGICE SI PARCULUI CHINDIA"	Faza:
SEF PROIECT	Ing. Alexandru Maroiu		1:20		P.T.E.
PROIECTAT	Ing. Florin Pricopciuc		Data:	Titlu plansa: DETALIU IMPREJMUIRE CU ELEMENTE PREFABRICATE DIN BETON	Plansa nr.
DESENAT	Ing. Simion Barbarosie		2022		DET - 02