



DIRECTIA MANAGEMENTUL PROIECTELOR

NR. 35173 / 13 OCT. 2022

APROBAT

PRIMARUL MUNICIPIULUI TARGOVISTE

Jr. Daniel Cristian STAN

CAIET DE SARCINI



pentru atribuirea contractului de proiectare si executie lucrari de extindere retea de gaze naturale si racordare/alimentare cu gaze naturale a locului de consum din **strada Calea Ialomitei nr. 5**, localitatea Targoviste, judetul Dambovita, in cadrul obiectivului de investitii **„Îmbunătățirea transportului public urban prin achiziționarea de vehicule ecologice, construirea infrastructurii necesară transportului electric, inclusiv stații de alimentare a automobilelor electrice, modernizarea și reabilitarea infrastructurii rutiere pe coridoarele deservite de transport public în Municipiul Târgoviște”**

**1. GENERALITĂȚI**

**1.1. AUTORITATEA CONTRACTANTĂ**

Municipiul Târgoviște, Cod fiscal 4279944

Adresa: Târgoviște, strada Revoluției, nr. 1-3, judet Dambovita

Tel/fax 0245611222 /0245217951

Adresa web: [www.pmtgv.ro](http://www.pmtgv.ro)

**1.2. DENUMIREA OBIECTIVULUI DE INVESTITIE**

Proiectare si executie lucrari de extindere retea de gaze naturale si racordare/alimentare cu gaze naturale a locului de consum din strada Calea Ialomitei nr. 5, localitatea Targoviste, judetul Dambovita.

**1.3. LOCATIA OBIECTIVULUI DE INVESTITII**

Obiectivul de investitie este amplasat in Municipiul Targoviste, strada Calea Ialomitei nr. 5, localitatea Targoviste, judetul Dambovita.

**1.4. TIPUL CONTRACTULUI**

Contract servicii de proiectare si executie lucrari de extindere retea de gaze naturale si racordare/alimentare cu gaze naturale a locului de consum din strada Calea Ialomitei nr. 5, localitatea Targoviste, judetul Dambovita, in cadrul obiectivului de investitii **„Îmbunătățirea transportului public urban prin achiziționarea de vehicule ecologice, construirea infrastructurii necesară transportului electric, inclusiv stații de alimentare a automobilelor electrice, modernizarea și reabilitarea infrastructurii rutiere pe coridoarele deservite de transport public în Municipiul Târgoviște”**.

**1.5. SUPRAFATA SI SITUATIA JURIDICĂ A TERENULUI**

Terenul pe care se va realiza investiția este proprietate a Municipiului Târgoviște, fiind identificat in scris in Cartea Funciara nr. 83872, numar cadastral 83872.

**1.6. OBIECTUL ACHIZITIEI PUBLICE:**

Prezentul caiet de sarcini are ca obiect achizitia publică a serviciului de proiectare si executie lucrari de extindere retea de gaze naturale si racordare/alimentare cu gaze naturale a locului de consum din strada Calea Ialomitei nr. 5, localitatea Targoviste, judetul Dambovita in vederea punerii in functiune a

urmatorilor receptori:

- Centrala termica 70 kw debitul nominal (mc/h) 7 mc/h – 3 buc.;
- Centrala termica 30 kw debitul nominal (mc/h) 3 mc/h – 1 buc.;
- Documentatia pentru avizele necesare de racordare la reseaua de alimentare cu gaze naturale si obtinerea in numele beneficiarului a avizelor;
- Proiectare instalatie gaze naturale de catre firma atestata ANRE, conform legislatiei in vigoare;
- Executia lucrarilor de extindere retea de gaze naturale si racordare/alimentare cu gaze naturale a locului de consum din strada Calea Ialomitei nr. 5, localitatea Targoviste, judetul Dambovita instalatiei de utilizare a gazelor naturale si racordarea la reseaua de alimentare cu gaze naturale, de catre firma atestata ANRE, conform legislatiei in vigoare.

## **2. SITUATIA EXISTENTA**

Municipiul Targoviste are in derulare proiectul „*Îmbunătățirea transportului public urban prin achiziționarea de vehicule ecologice, construirea infrastructurii necesară transportului electric, inclusiv stații de alimentare a automobilelor electrice, modernizarea și reabilitarea infrastructurii rutiere pe coridoarele deservite de transport public în Municipiul Târgoviște*”.

Se recomanda vizita in teren inainte de depunerea ofertei.

## **3. PREVEDERI SPECIFICE**

Proiectarea si executia lucrarilor se va realiza de catre firme autorizate ANRE, conform avizului tehnic de racordare la sistemul de distributie a gazelor naturale nr. 13387960/11.10.2022 si a prevederilor legale in vigoare.

## **4. DATE TEHNICE**

Prezentul caiet de sarcini se refera la proiectarea si executia lucrărilor de extindere retea de gaze naturale si racordare/alimentare cu gaze naturale a locului de consum din strada Calea Ialomitei nr. 5, localitatea Targoviste, judetul Dambovita, in vederea punerii in functiune a urmatorilor receptori;

- Centrala termica 70 kw debitul nominal (mc/h) 7 mc/h – 3 buc.;
- Centrala termica 30 kw debitul nominal (mc/h) 3 mc/h – 1 buc.;

In timpul executiei lucrarile se vor respecta NTS, PSI, prevederile Normelor tehnice pentru proiectarea si executarea sistemelor de alimentare cu gaze naturale NTPEE-2008, ATR-ul nr. 13387960/11.10.2022, precum si solutia de acces nr. 302243/29.09.2022.

La prezentul caiet de sarcini se ataseaza:

- Aviz tehnic de racordare la sistemul de distributie a gazelor naturale nr. 13387960/11.10.2022;
- Solutia de acces nr. 302243/29.09.2022
- Instalatii termice documentatie tehnica faza PTE (Parte scrisa, Parte desenata, Fise tehnice)

## **5. VALOAREA ESTIMATĂ A CONTRACTULUI DE SERVICII.**

Valoarea estimata a achizitiei (proiectare si executie) este de 100.994,69 lei fara T.V.A.

## **6. DURATA CONTRACTULUI**

Durata contractului este de 90 de zile.

## **7. VERIFICAREA LUCRĂRILOR**

Contractul se considera incheiat dupa efectuarea receptiei si punerea in functiune a instalatiei.

## **8. OFERTA TEHNICĂ SI FINANCIARĂ**

Ofertantul va prezenta oferta tehnica si financiara care va raspunde cerintelor prevazute în prezentul Caiet de sarcini si legislatia in vigoare.

*Oferta Tehnica va contine:*

- o descriere a tuturor activitatilor ce urmeaza a fi desfasurate de ofertant atat pentru intocmirea documentatiilor necesare cat si pentru executarea lucrarilor, urmarirea si verificarea calitatii lucrarilor executate.
- graficul fizic de executie.

In vederea elaborarii ofertei se recomanda vizitarea amplasamentului.

*Oferta Financiara va contine:*

Valoarea totala a ofertei in lei, fara T.V.A., din care:

- valoarea pentru proiectare;
- valoarea pentru executie lucrari.

## 9. DECONTAREA LUCRARILOR

Decontarea se va face astfel:

Serviciul de proiectare se va deconta in baza facturii emise de ofertant dupa predarea documentatiei tehnice in 3 exemplare originale si in format electronic pe CD si transmiterea acordului de emitere factura de catre beneficiar.

Acordul de emitere factura pentru proiectare se va transmite in maxim 5 zile lucratoare de la depunerea ultimului document.

Executia lucrarilor se va deconta in baza facturii emise de ofertant dupa incheierea Procesului verbal de terminarea lucrarilor si a Procesului verbal de punere in functiune a instalatiei si transmiterea acordului de accept la plata a lucrarilor executate.

Plata facturilor fiscale se va face din bugetul local, in conformitate cu devizul general al obiectivului de investitie „Îmbunătățirea transportului public urban prin achiziționarea de vehicule ecologice, construirea infrastructurii necesară transportului electric, inclusiv stații de alimentare a automobilelor electrice, modernizarea și reabilitarea infrastructurii rutiere pe coridoarele deservite de transport public în Municipiul Târgoviște”.

## 10. GARANTII

Executantul se obligă să constituie garantia de buna execuție a contractului în cuantum de 10% din valoarea contractului, fără T.V.A., in termen de 5 zile lucrătoare de la semnarea contractului de catre parti.

Perioada de garantie a lucrarilor este de 5 ani.

Garantia de buna executie a contractului se constituie în condițiile art. 39 si 40 din H.G. nr. 395/2016

prin:

- *virament bancar sau printr-un instrument de garantare emis în condițiile legii, astfel:*

a) scrisoare de garanție emisă de o instituție de credit din România sau din alt stat;

b) asigurare de garanții emisă:

- fie de o societate de asigurări care deține autorizație de funcționare emisă în România sau într-un alt stat membru al Uniunii Europene și/sau care este înscrisă în registrele publicate pe site-ul Autorității de Supraveghere Financiară, după caz;

- fie de o societate de asigurări dintr-un stat terț printr-o sucursală autorizată în România de către Autoritatea de Supraveghere Financiară;

- *retineri succesive din sumele datorate pentru facturile parțiale conform art. 40 alin. (3)-(9) din H.G. nr. 395/2016 cu modificările și completările ulterioare.*

In cazul in care, ofertantul opteaza pentru constituirea garantiei de buna executie prin instrument de garantare emis în condițiile legii de o instituție de credit sau de o societate de asigurari, valabilitatea instrumentului de garantare va acoperi in mod obligatoriu atat perioada de executie a lucrarilor, cat si intreaga perioada de garantie acordata lucrarilor.

Garantia retinuta pentru executia lucrarilor se va returna astfel:

- 70 % dupa incheierea Procesului verbal de receptie la terminarea lucrarilor, daca beneficiarul nu a ridicat pana la acea data pretentii asupra ei
- 30 % dupa Procesul verbal de receptie finala a lucrarilor, dupa expirarea duratei de garantie acordata lucrarilor.

Restituirea se va face in urma solicitarii scrise a contractantului.

**DIRECTOR EXECUTIV D.M.P.,**

Jr. Ciprian STANESCU



**INTOCMIT,**

Ec. Pripu Raluca





100055258134

Incheiere Nr. 9753 / 08-02-2018



**Oficiul de Cadastru și Publicitate Imobiliară DAMBOVITA**  
**Biroul de Cadastru și Publicitate Imobiliară Targoviste**

Dosarul nr. 9753 / 08-02-2018  
**INCHEIERE Nr. 9753**

**Registrator:** IULIA GHITESCU

**Asistent:** MIHAELA MINOI

Asupra cererii introduse de MUNICIPIUL TARGOVISTE domiciliat in Loc. Târgoviste, Str Revolutiei, Nr. 1-3, Jud. Dambovita privind Intabulare sau inscriere provizorie in cartea funciara, in baza:

- Act Administrativ nr.CERTIFICAT NR. 2493/DOS II B/26-01-2018 emis de MUNICIPIUL TARGOVISTE;
- Act Administrativ nr.HOTARARE NR. 156/29-05-2014 emis de MUNICIPIUL TARGOVISTE;

fiind indeplinite conditiile prevazute la art. 29 din Legea cadastrului și a publicitatii imobiliare nr. 7/1996, republicata, cu modificarile si completarile ulterioare, tariful achitat in suma de 60 lei, cu documentul de plata:

- Chitanta interna nr.130624/08-02-2018 in suma de 60 pentru serviciul avand codul 231

Vazand referatul asistentului registrator in sensul ca nu exista impedimente la inscriere

**DISPUNE**

Admiterea cererii cu privire la:

- imobilul cu nr. cadastral 83872, in scris in cartea funciara 83872 UAT Târgoviste avand proprietarii: MUNICIPIUL TARGOVISTE in cota de 1/1 de sub B.2, ;
- se intabuleaza dreptul de PROPRIETATE mod dobandire lege in cota de 1/1 asupra A.1, A1.1 in favoarea MUNICIPIUL TARGOVISTE, domeniul public, sub B.3 din cartea funciara 83872 UAT Târgoviste;

**Prezenta se va comunica părților:**  
MUNICIPIUL TARGOVISTE

\*) Cu drept de reexaminare in termen de 15 zile de la comunicare, care se depune la Biroul de Cadastru și Publicitate Imobiliara Targoviste, se inscrie in cartea funciara si se solutioneaza de catre registratorul-sef

Data soluționării,

14-02-2018

Registrator,

IULIA GHITESCU

(parafa si semnătura)

Asistent Registrator,

MIHAELA MINOI

(parafa si semnătura)

\*) Cu excepția situațiilor prevăzute la Art. 62 alin. (1) din Regulamentul de avizare, recepție și inscriere in evidențele de cadastru și carte funciara, aprobat prin ODG Nr. 700/2014.



Departament Clienti  
Birou Management Portofoliu si  
Relatii Autoritati Centrale  
B-dul Marasesti, nr.4-6 Corp B, Sector 4,  
Municipiul Bucuresti, Cod postal 040254  
Contact on-line: www.distrigazsud-retele.ro

Cod interfata DGSR: 1183240  
CLC DGSR: DGSDBTRG0001308329

Catre,

UAT MUNICIPIUL TARGOVISTE  
Strada REVOLUTIEI, nr.1-3, loc.  
TARGOVISTE, jud. Dambovita,  
cod 130011

**AVIZ TEHNIC DE RACORDARE**  
**la sistemul de distributie a gazelor naturale**  
**Nr. 13387960/data 11.10.2022**

1. Ca urmare a Cererii de racordare nr. **209980869** din data de 09.08.2022, va comunicam avizul tehnic de racordare la sistemul de distributie a gazelor naturale pentru :
- alimentarea cu gaze naturale a locului de consum din Calea IALOMITEI, nr. 5, localitatea TARGOVISTE, judetul Dambovita;
2. Solutia tehnica de racordare impune realizarea urmatoarelor obiective ale sistemului de distributie a gazelor naturale:
- extinderea conductei de distributie a gazelor naturale existenta in localitatea TARGOVISTE, judetul Dambovita, pe strada IALOMITEI, CALEA, tip material PE, diametru 180,00 mm, regim de presiune Redusa  
cu conducta de distributie  
pozata pe strada IALOMITEI, CALEA, tip material PE, diametru 90,00 mm  
regim de presiune Redusa, in lungime de 250,00 m pe domeniul public si 0,00 m pe domeniul privat;
  - racord de gaze naturale nou, tip material PE, diametru 32,00 mm, lungime 7,00 m, debit gaze naturale 40,00 m3/h racordat in conducta de distributie a gazelor naturale de presiune Redusa, tip material PE, diametru 90,00 mm pozata/montata subteran/suprateran pe strada IALOMITEI, CALEA;
  - post reglare masurare nou:
    - debit gaze naturale 25,00 m3/h;
    - tip regulator Actionare directa;
    - tip contor G16 ;
    - montare racord gaze naturale in domeniu PUBLIC;
    - presiunea gazelor naturale in amonte si in aval de post reglare masurare este PR in amonte si PJ in aval.
3. Prezentul aviz tehnic de racordare este insotit de:
- a) schita cu solutia tehnica de alimentare cu gaze naturale;
  - b) contractul de racordare.
4. Valabilitatea prezentului aviz inceteaza:
- a) la emiterea unui nou aviz tehnic de racordare;
  - b) la cererea clientului final, in urma depunerii unei solicitari pentru dezafectarea instalatiei de racordare;
  - c) la incetarea valabilitatii acordurilor/autorizatiilor si/sau a aprobarilor legale in baza carora a fost emis avizul tehnic de racordare pentru orice temei, dispusa de instantele de contencios administrativ prin hotarare judecatoreasca definitiva;
  - d) la clasarea cererii de racordare, conform Regulamentului privind racordarea la sistemul de distributie a gazelor naturale;
  - e) la rezilierea contractului de racordare la SD/ contractului de cofinantare.

C2 - INTERN

Distrigaz Sud Rețele S.R.L.  
Bd. Mărășești, nr. 4-6, Corp B  
Sector 4, București, 040254  
Call Center: 021 9376

Nr. Reg. Com.: J40/2728/2008  
CUI: RO 23308833  
Capital social: 76.201.910 lei



distrigazsud-retele.ro

**AVIZ TEHNIC DE RACORDARE**  
**la sistemul de distribuție a gazelor naturale**  
**Nr. 13387960/data 11.10.2022**

5. Prezentul aviz tehnic de racordare prezintă condițiile tehnice de racordare și sta la baza întocmirii documentațiilor tehnice/proiectelor tehnice aferente extinderii și/sau redimensionării obiectivului/conductei de distribuție a gazelor naturale, racordului și/sau a stației de reglare-măsurare/stației de reglare/stației de măsurare/postului de reglare-măsurare/postului de reglare/postului de măsurare, precum și/sau a instalației de utilizare a gazelor naturale, aferente locului de consum.

6. Prezentul aviz tehnic de racordare nu prezintă informații tehnice referitoare la tipul materialului, diametru, lungime sau la pozarea/montarea subterană/suprațerană a instalației de utilizare a gazelor naturale necesare proiectării și executiei acesteia.

7. Punerea în funcțiune a instalației de racordare se realizează în termenul prevăzut de Regulamentul privind racordarea la sistemul de distribuție a gazelor naturale.

8. Punerea în funcțiune a extinderii și/sau redimensionării obiectivului/conductei de distribuție a gazelor naturale necesare racordării la sistemul de distribuție a gazelor naturale, se realizează în termenul prevăzut de Regulamentul privind racordarea la sistemul de distribuție a gazelor naturale.

**Nota:** Termenele prevăzute la punctele 7 și 8 se decalează corespunzător:

(i) În situația în care întârzierea se datorează neemiterii sau emiterii cu întârziere, de către autoritățile/instituțiile publice și/sau detinatorii de utilități și/sau alți emitenți de avize/acorduri stabiliți prin certificatul de urbanism, a autorizațiilor, acordurilor și/sau a avizelor; sau

(ii) în situația apariției unor impuneri suplimentare dispuse de autoritățile publice locale/centrale.

În conformitate cu prevederile Regulamentului menționat la pct.4 lit. d), ulterior finalizării lucrărilor de realizare a obiectivelor necesare racordării la sistemul de distribuție și punerii în funcțiune a acestora, vă aducem la cunoștință că aveți obligația de a realiza și de a solicita, prin intermediul unui operator economic autorizat de ANRE, punerea în funcțiune a instalației de utilizare a gazelor naturale în intervalul menționat în acest act normativ.

**Sef Birou Management Portofoliu si  
Relatii Autoritati Centrale  
CIUBUC ANDREI**



DISTRIGAZ SUD REȚELE S.R.L.  
BIROU MANAGEMENT PORTOFOLIU  
ȘI RELAȚII AUTORITĂȚI CENTRALE

**Emitent  
VIERU ALINA**



**Protecția datelor cu caracter personal**

În vederea soluționării aspectelor legate de fluxul de Racordare, potrivit legislației în vigoare, prelucram date cu caracter personal.

Pentru mai multe informații poți consulta Nota Generală de Informare cu privire la Protecția datelor cu caracter personal, disponibilă pe site-ul nostru [www.distrigazsud-retele.ro](http://www.distrigazsud-retele.ro), în secțiunea dedicată Protecției datelor cu caracter personal, precum și la sediile noastre.

C2 - INTERN

Distrigaz Sud Rețele S.R.L.  
Bd. Mărășești, nr. 4-6, Corp B  
Sector 4, București, 040254  
Call Center: 021 9376

Nr. Reg. Com.: J40/2728/2008  
CUI: RO 23308833  
Capital social: 76.201.910 lei





Oficiul de Cadastru și Publicitate Imobiliară DAMBOVITA  
Biroul de Cadastru și Publicitate Imobiliară Târgoviște

## EXTRAS DE CARTE FUNCİARĂ PENTRU INFORMARE

Carte Funciară Nr. 83872 Târgoviște

Nr. cerere	125563
Ziua	29
Luna	11
Anul	2019



Cod verificare  
100077123252

### A. Partea I. Descrierea imobilului

**TEREN** Intravilan

**Adresa:** Loc. Târgoviște, Calea Ialomitei, Nr. 5, Jud. Dambovita

Nr. Crt	Nr. cadastral Nr. topografic	Suprafața* (mp)	Observații / Referințe
A1	83872	16.883	Teren neimprejmuț;

### Construcții

Crt	Nr cadastral Nr.	Adresa	Observații / Referințe
A1.1	83872-C1	Loc. Târgoviște, Calea Ialomitei, Nr. 5, Jud. Dambovita	S. construită la sol:34 mp; cabina poarta, parter, construcție din zidarie, dobandita/inregistrata in evidenta in anul 1991

### B. Partea II. Proprietari și acte

Înscrieri privitoare la dreptul de proprietate și alte drepturi reale	Referințe
<b>94081 / 26/10/2017</b> Act Notarial nr. DUPLICAT CONTRACT DE DEZMEMBRARE AUT. 3998, din 24/10/2017 emis de Chintea Anca Rodica;	
B1	Se infiinteaza cartea funciara 83872 a imobilului cu numarul cadastral 83872/Târgoviște, rezultat din dezmembrarea imobilului cu numarul cadastral 83854 in scris in cartea funciara 83854;
<b>9753 / 08/02/2018</b> Act Administrativ nr. HOTARARE NR. 156, din 29/05/2014 emis de MUNICIPIUL TARGOVISTE (anexa nr. 4 la HCL, hotarare pentru modificarea si completarea HG nr. 1350/2001); Act Administrativ nr. CERTIFICAT NR. 2493/DOS II B, din 26/01/2018 emis de MUNICIPIUL TARGOVISTE;	
B3	Intabulare, drept de PROPRIETATE, dobandit prin Lege, cota actuala 1/1 1) MUNICIPIUL TARGOVISTE, CIF:4279944, domeniul public


### C. Partea III. SARCINI .

Inscrieri privind dezmembrămintele dreptului de proprietate, drepturi reale de garanție și sarcini	Referințe
NU SUNT	

**Anexa Nr. 1 La Partea I****Teren**

Nr cadastral	Suprafața (mp)*	Observații / Referințe
83872	16.883	

\* Suprafața este determinată în planul de proiecție Stereo 70.

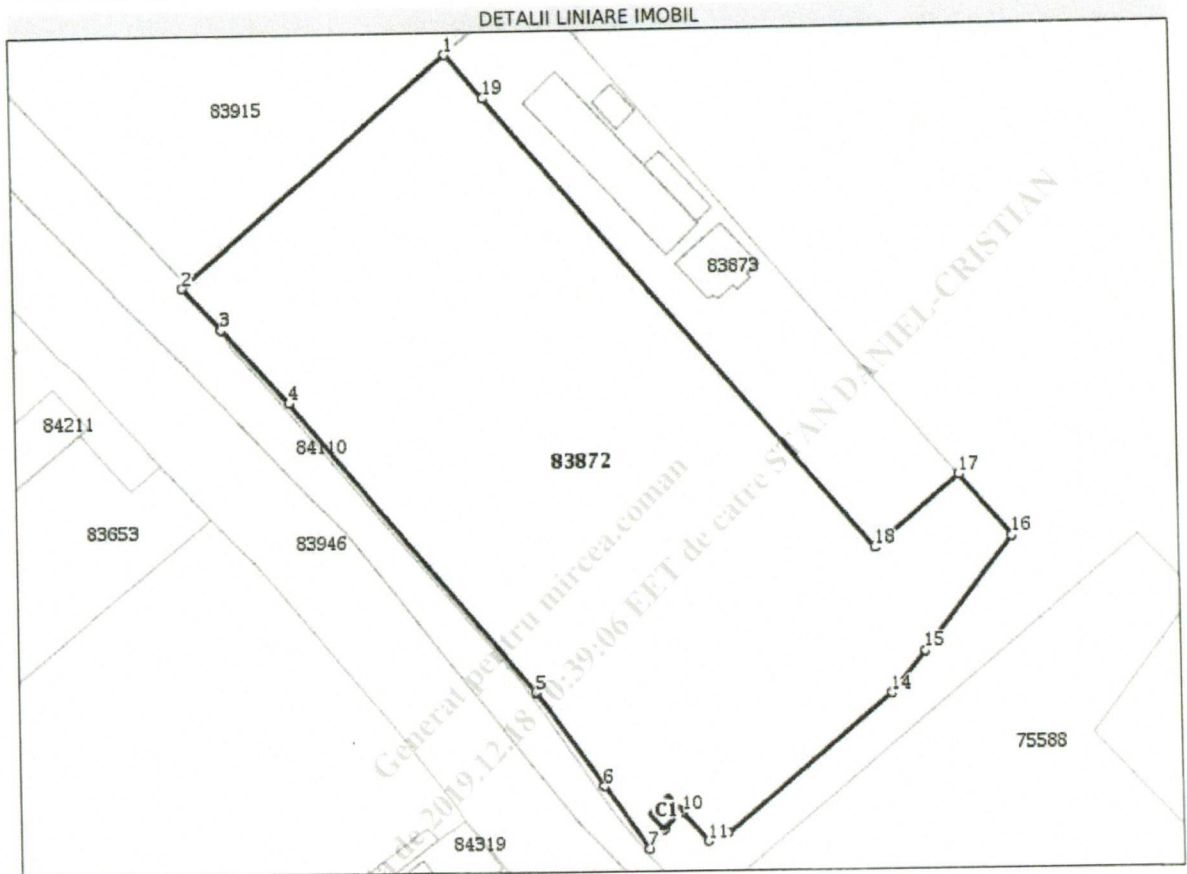**Date referitoare la teren**

Nr Crt	Categorie folosință	Intra vilan	Suprafața (mp)	Tarla	Parcelă	Nr. topo	Observații / Referințe
1	curți construcții	DA	16.883	145	5	-	

**Date referitoare la construcții**

Crt	Număr	Destinație construcție	Supraf. (mp)	Situație juridică	Observații / Referințe
A1.1	83872-C1	construcții anexa	34	Cu acte	S. construita la sol:34 mp; cabina poarta, parter, construcție din zidarie, dobândita/inregistrata in evidenta in anul 1991

**Lungime Segmente**

1) Valorile lungimilor segmentelor sunt obținute din proiecție în plan.

Punct început	Punct sfârșit	Lungime segment (m)
1	2	86.644
2	3	14.008
3	4	24.823



Punct început	Punct sfârșit	Lungime segment (m)
4	5	93.457
5	6	28.27
6	7	19.065
7	8	6.009
8	9	6.544
9	10	0.552
10	11	9.235
11	12	3.4
12	13	2.204
13	14	53.246
14	15	13.217
15	16	35.27
16	17	19.944
17	18	27.617
18	19	146.41
19	1	14.0

\*\* Lungimile segmentelor sunt determinate în planul de proiecție Stereo 70 și sunt rotunjite la 1 milimetru.  
 \*\*\* Distanța dintre puncte este formată din segmente cumulate ce sunt mai mici decât valoarea 1 milimetru.


Extrasul de carte funciară generat prin sistemul informatic integrat al ANCPİ conține informațiile din cartea funciară active la data generării. Acesta este valabil în condițiile prevăzute de art. 7 din Legea nr. 455/2001, coroborat cu art. 3 din O.U.G. nr. 41/2016, exclusiv în mediul electronic, pentru activități și procese administrative prevăzute de legislația în vigoare. Valabilitatea poate fi extinsă și în forma fizică a documentului, fără semnătură olografă, cu acceptul expres sau procedural al instituției publice ori entității care a solicitat prezentarea acestui extras.  
 Verificarea corectitudinii și realității informațiilor conținute de document se poate face la adresa [www.ancpi.ro/verificare](http://www.ancpi.ro/verificare), folosind codul de verificare online disponibil în antet. Codul de verificare este valabil 30 de zile calendaristice de la momentul generării documentului.

Data și ora generării,  
 29/11/2019, 13:13

Oficiul de Cadastru și Publicitate Imobiliară  
 Dâmbovița  
 Referenț: CHIȚESCU MĂDĂLINA OANA

PLAN DE AMPLASAMENT SI DELIMITARE A IMOBILULUI  
Scara 1: 1000

Nr. cadastral	Suprafata masurata Lot 1: 16883 mp	Adresa imobilului: Mun. Targoviste, Calea Ialomitei nr. 5, cvartal 145, parcela 5
Nr. Carte Funciara	Unitatea Administrativ Teritoriala (UAT)	intraurban TARGOVISTE

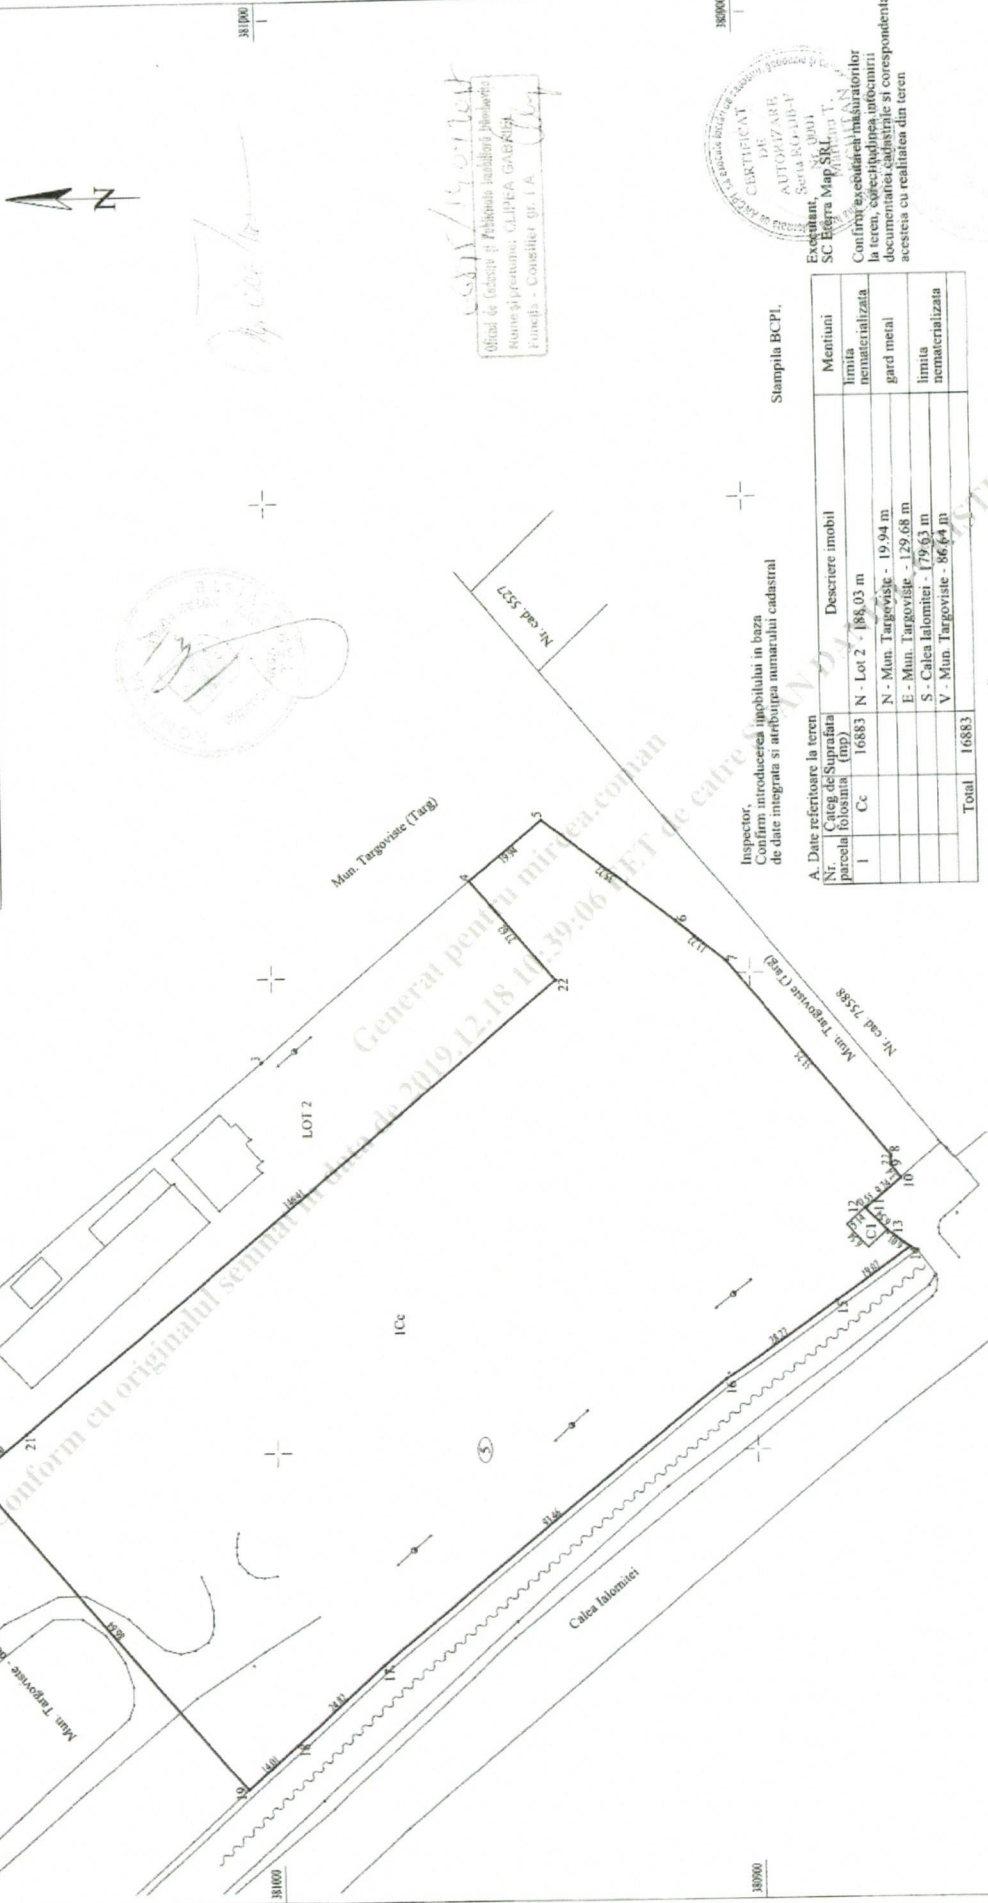

CS-15/14-01/2017  
Oficiul de Geodezie si Altimetrie Iasi  
Romana si Proiectie: CLIPSA GAUR/SLA  
Funcia: Conducator gr. I.A.



Inspector,  
Confirm introducerea imobilului in baza  
de date integrata si atribuirea numarului cadastral

Stampila BCPI

Nr.	Cc	Suprafata (mp)	Descriere imobil	Mentii
1	Cc	16883	N - Lot 2 - 168,03 m	limita nematerializata
			N - Mun. Targoviste - 19,94 m	gard metal
			E - Mun. Targoviste - 129,68 m	limita nematerializata
			S - Calea Ialomitei - 179,63 m	
			V - Mun. Targoviste - 86,64 m	
Total			16883	

B. Date referitoare la constructii

Cod	Destinatie	Suprafata la sol (mp)	Mentii
CI	CA	34	Cabina portii, parter, constructie din zidarie, dobandita/integrata in evidenta in anul 1991
Total		34	


Suprafata totala masurata a imobilului = 16883 mp  
Suprafata din act = 21256 mp

Data: sept. 2017  
Nr. registrul evidenta: 182\_1

Nr solutie de acces: 302243 / 29.09.2022

## SCHITA CU SOLUTIA TEHNICA DE RACORDARE LA SISTEMUL DE DISTRIBUTIE A GAZELOR NATURALE

Nr cerere aviz tehnic 209980869 Data 28.07.2022  
 Nume solicitant UAT MUNICIPIUL TARGOVISTE Amplasament: Localitatea TARGOVISTE  
 Str IALOMITEI, Calea, Nr 5, Bl \_\_\_\_\_, Sc \_\_\_\_\_, Apt \_\_\_\_\_  
 Cod GIS Solutie Alimentare Workspace BSTR 130285  
 Tip solutie:  Extindere / Redimensionarea obiectivului  Racord si/sau SRM/SR/PRM/PR/PM.  
 Alte informatii cu privire la solutie EXTINDERE CND CU BRANSAMENT

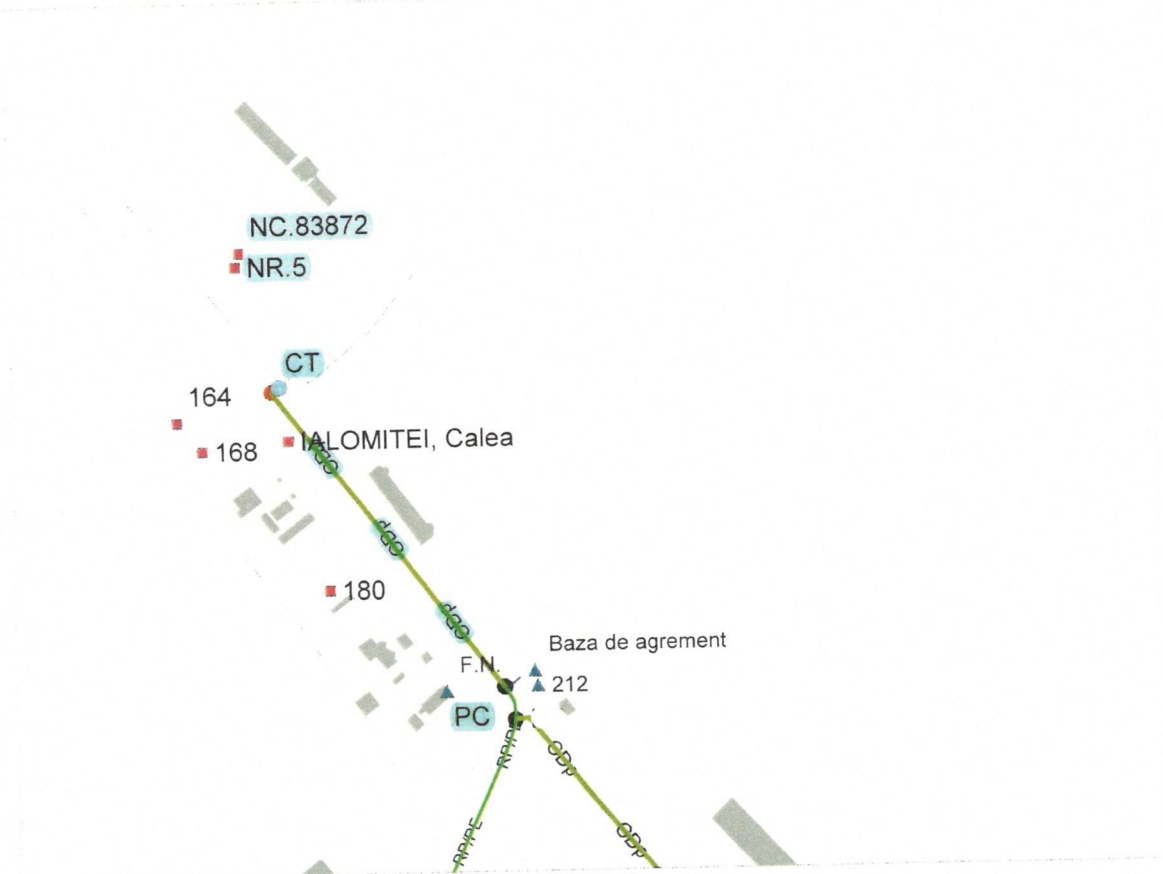

### LEGENDA

- Punct cuplare**
- MP / OL CND gaze MP OL existenta Ø \_\_\_\_\_
  - RP / OL CND gaze RP OL existenta Ø \_\_\_\_\_
  - JP / OL CND gaze JP OL existenta Ø \_\_\_\_\_
  - MP / PE CND gaze MP PE existenta Dn \_\_\_\_\_
  - RP / PE CND gaze RP PE existenta Dn180mm
  - JP / PE CND gaze JP PE existenta Dn \_\_\_\_\_
  - CDp Ext. CND gaze propusa PE Dn \_\_\_\_\_ la notif.: \_\_\_\_\_

### Solutie propusa

- CDp Extindere CND gaze propusa PE Dn90mm(250m)
  - PC Punct de cuplare
  - CT Cap terminal
  - Vana propusa: \_\_\_\_\_
  - BRp Bransament gaze propus PE Dn32mm; L=7 m;
  - PR propus: 25mc/h
  - PM propus: G16 ; ΔP=2.5mbar ;
  - SRM propus: \_\_\_\_\_
  - SR propus: \_\_\_\_\_
- Element cuplare bransament pe conducta:

- teu bransament PE
  - teu bransament OL
  - sa bransare
- Interval presiuni element cuplare:
- 0,035 - 5bar
  - 0,2 - 5bar
  - 0,3 - 6 bar

**Emitent,**  
 Specialist/analist tehnic distributie,  
 Nume STOIAN COSMIN ANDREI  
 Legitimatie PGD nr. 211180077  
 Semnatura \_\_\_\_\_  
 Data \_\_\_\_\_


FD - 454-1001

C2 - INTERN

Distrigaz Sud Retele S.R.L.  
 Bd. Mărășești, nr. 4-6, Corp. B  
 Sector 4, București, 040254  
 Call Center 021 93376

Nr. Reg. Com. J40/2728/2008  
 CUI: RO 23300033  
 Capital social: 74.201.910 lei



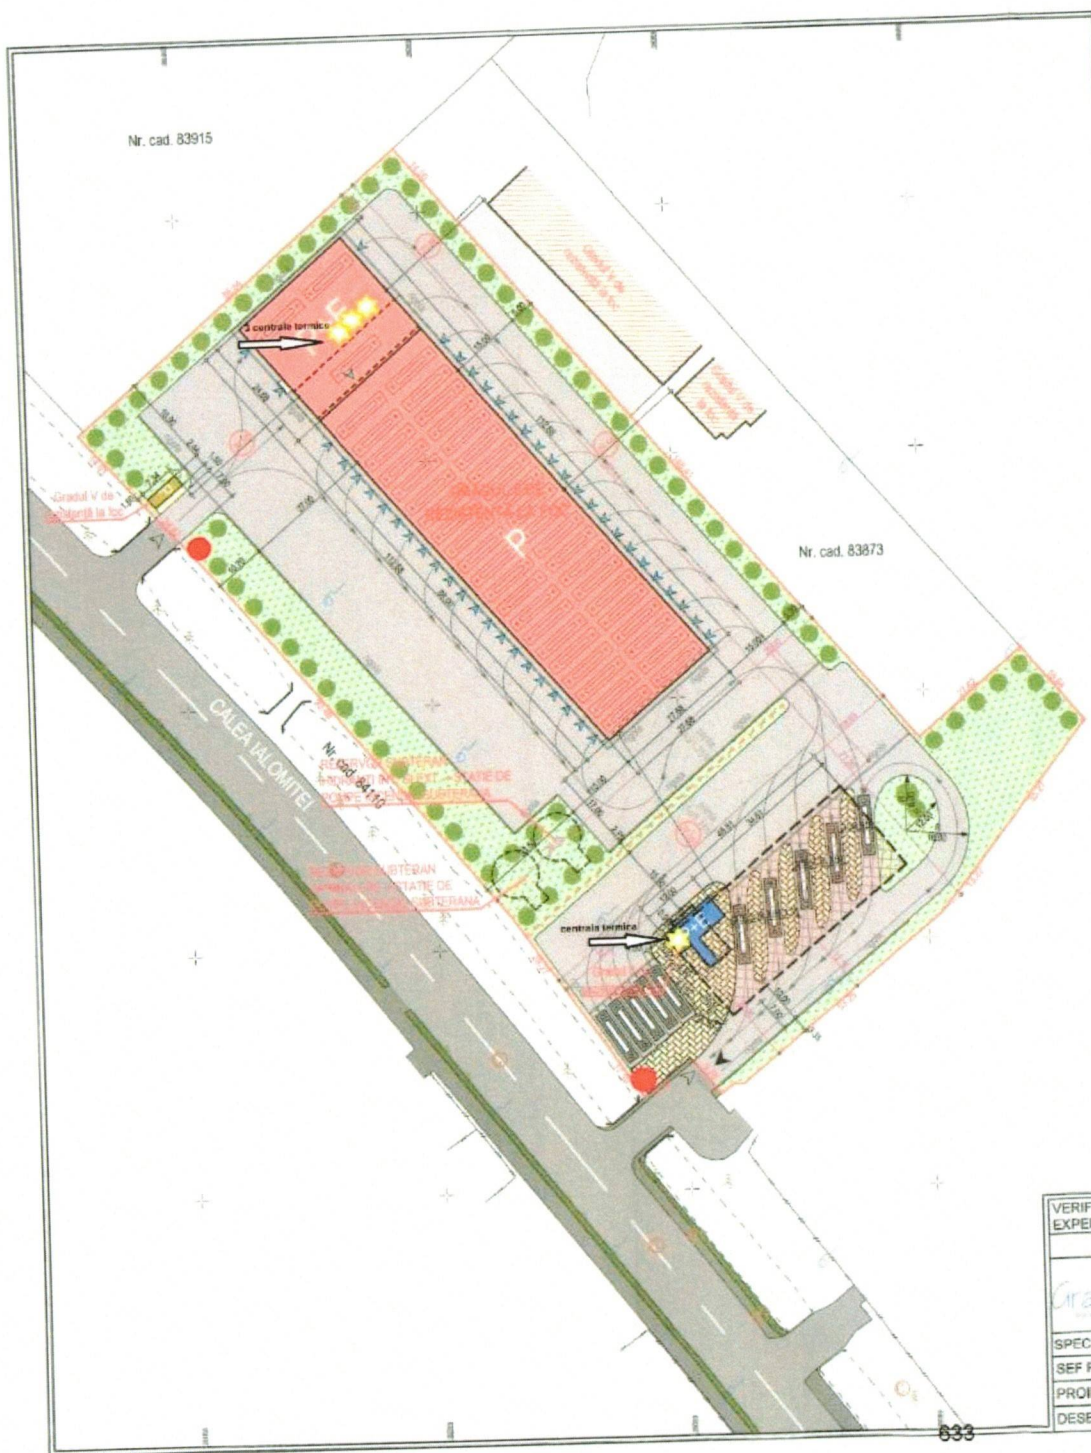

N  
LEGE

LIMITA DE PROI

IMPREJMUIRE II  
ACCES PIETON  
ACCES AUTO, I  
ACCESSE, IN CL  
CONSTRUCTII F

P+E  
P  
P+E  
P  
P+E  
P  
P+E  
P

FUNCTIUNI: BIR  
FUNCTIUNI: GA  
CLADIRE ADMIN

COPERTINA ME  
CASA POARTA

ZONE DALATE I  
ZONE DALATE /  
ZONE VERZI DII  
TRASEU DE INC  
DRUM PUBLIC  
CONSTRUCTII V

COTA ±0.00 ABSOLUTA

VERIFICATOR EXPERT	NUME
	S.C. GRAFIC TENI C.I.F. RO 195121 Str. Edernei nr. 13, parter. Com. Cgrbeanca; JU Tel. 0728 032 460; Fax: 02
SPECIFICATIE	NUME DATA 7/20
SEF PROIECT	arh. Andra Marinescu
PROIECTAT	arh. Marian - Catalin Gatin
DESENAT	arh. Marian - Catalin Gatin