

LEGENDA EXISTENT:

- F1 Foră existentă
- Rezervor existent
- Stație de pompare existentă
- Stație de pompare apă existentă
- Aducțiune apă prin colabru existentă
- Rețea de distribuție apă existentă
- Limită administrativă UAT

LEGENDA PROIECTAT:

- Aducțiune apă posibilă propusă
- Aducțiune apă posibilă propusă spre reabilitare
- Stație de pompare apă propusă

02			
01			
Revizia	Nume	Semnatura	Motivul reviziei sau documentul
		Phoenix Business Center Str. Turavelor nr. 11A - CORP-C, Sector 3, București Tel: +4021 321 22 74 Fax: +4021 321 22 79 Email: rds@tadeco.ro	
Proiectat: Ing. Corina Niculescu		Semnatura:	
Desenat: Ing. Corina Niculescu		Scara: 1:10.000 Faza: DA	
Coordonator proiectare: Ing. Maria Popescu		Data: Ianuarie 2020	
ENTITATE CONTRACTANTĂ: SC COMPANIA DE APA TARGOVISTE DAMBOVITA SA			Titlu proiect: Proiect regional de dezvoltare a infrastructurii de apă și apă uzată din județul Dambovia, în perioada 2014-2020 CL1 - SURSE DE APA, REZERVORARE, STATII DE CLOZINARE, STATII POMPARE, ADUCTIUNI PENTRU TARGOVISTE, ANINOSA, SOTANGA, VULCANA BAI, DRAGOMIREȘTI, TATARANI, VACAREȘTI, PERSINARI.
Titlu planșă: PLAN GENERAL REABILITARE CONDUCTA DE ADUCTIUNE ÎNTRE GA DRAGOMIREȘTI ȘI GA FRISEACA			Planșa nr.: DB-TGV-PG-Ad-01
			Rev. 00



TEIS

TARGOVISTE


LEGENDA EXISTENT:

- Foraj existent
- Rezervor existent
- Statie de clorinare existenta
- Statie de pompare apa existenta
- Aductiune apa bruta/polabila existenta
- Retea de distributie apa existenta
- Limita administrativa UAT

LEGENDA PROIECTAT:

- Ad - Aductiune apa potabila propusa
- Ad - Aductiune apa potabila propusa spre reabilitare
- Foraj propus spre reabilitare
- Statie de pompare apa propusa

02			
01			
Revizia	Nume	Semnatura	Motivul reviziei sau documentul
		Titlu proiect: Proiect regional de dezvoltare a infrastructurii de apa si apa uzata din judetul Dambovitza, in perioada 2014-2020 CL1 - SURSE DE APA, REZERVOARE, STATII DE CLORINARE, STATII POMPARE, ADUCTIUNI PENTRU TARGOVISTE, AHINDASA, SOTANGA, VULCANA BAL, DRAGOMIRESTI, TATARANI, VACARESTI, PERSINARI.	
Proiectat:	Nume: Ing. Corina Niculescu	Semnatura:	Scara: 1:10,000
Desenat:	Nume: Ing. Corina Niculescu	Semnatura:	Faza: DA
Coordonator proiectare:	Nume: Ing. Maria Popescu	Semnatura:	Data: Ianuarie 2020
Titlu plansa:			Rev. 00
PLAN GENERAL CONDUCTA DE ADUCTIUNE PROPUSA INTRE DN72A - SRP TEIS - BD. EROILOR			Plansa nr.: DB-TGV/SOT-PG-Ad-02

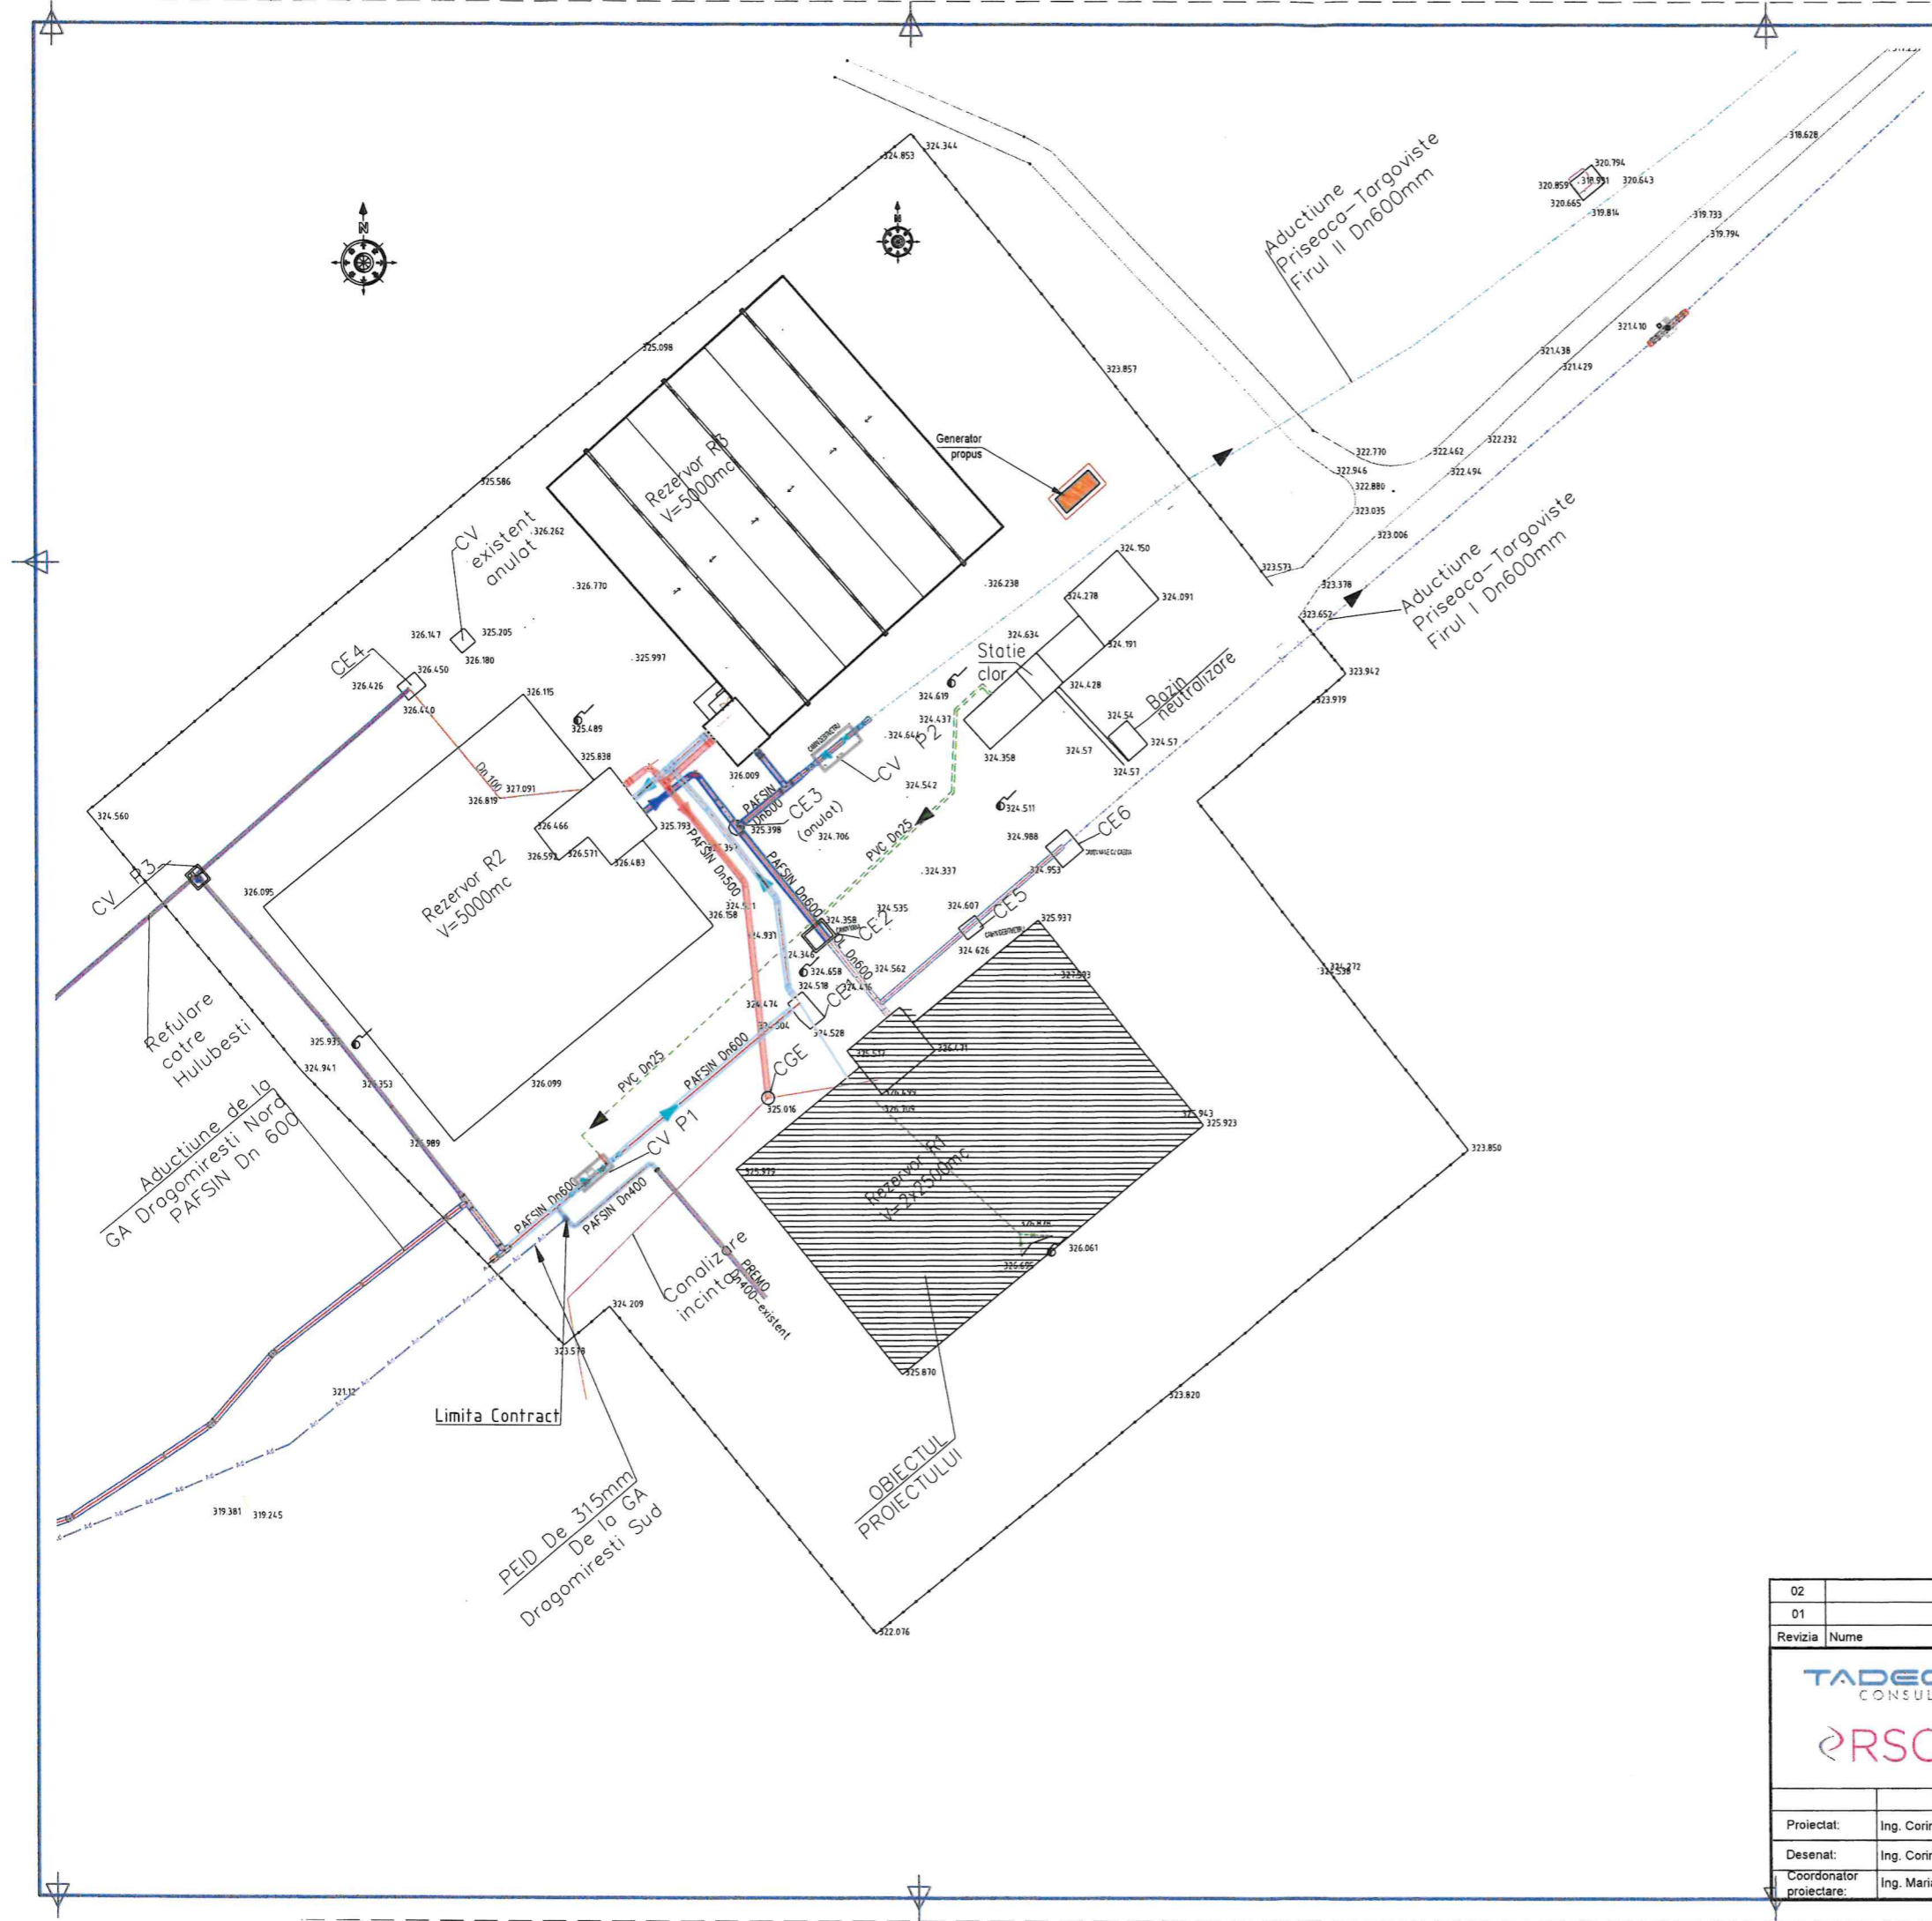


LEGENDA OBIECTE:

- Obiecte din gospodaria de apa propuse
- Obiecte ce se reabiliteaza
- Obiecte existente
- Imprejmuire existenta
- CE Camin de vane existent
- CGE Camin de golire existent
- CVP1 Camine de vane existente
- CVP2 Camine de vane existente
- Stalp electricitate

LEGENDA CONDUCTE:


- Conducta aductiune de la GA Dragomiresti Sud
- Conducta distributie rezervor
- Conducta alimentare apa rezervor
- Conducta preaplin si golire rezervor
- Conducta apa clorata
- Conducta canalizare interna

02					
01					
Revizia	Nume	Semnatura	Motivul reviziei sau documentul		
		<small>Phoenicia Business Center Str. Turnavilor nr. 11A - CORP-C, Sector 3, Bucuresti Tel: +4031 331 22 74 Fax: +4031 331 22 79 E-mail: office@tadeco.ro</small>		<small>ENTITATE CONTRACTANTA: SC COMPANIA DE APA TARGOVISTE DAMBOVITA SA</small>	
				<small>Titlu proiect: Proiect regional de dezvoltare a infrastructurii de apa si apa uzata din judetul Dambovita, in perioada 2014-2020. CL1 - SURSE DE APA, REZERVOARE, STATII DE CLORINARE, STATII POMPARE, ADUCTIUNI PENTRU TARGOVISTE, ANINOASA, SOTANGA, VULCANA BAI, DRAGOMIRESTI, TATARANI, VACARESTI, PERSINARI.</small>	
Proiectat:	Nume: Ing. Corina Niculescu	Semnatura:	Scara: 1:500	PLAN DE SITUATIE GOSPODARIA DE APA PRISEACA	
Desenat:	Ing. Corina Niculescu		Faza: DA		
Coordonator proiectare:	Ing. Maria Popescu		Data: ianuarie 2020		
			Plansa nr.: DB-TGV-PS-GA-02	Rev. 00	

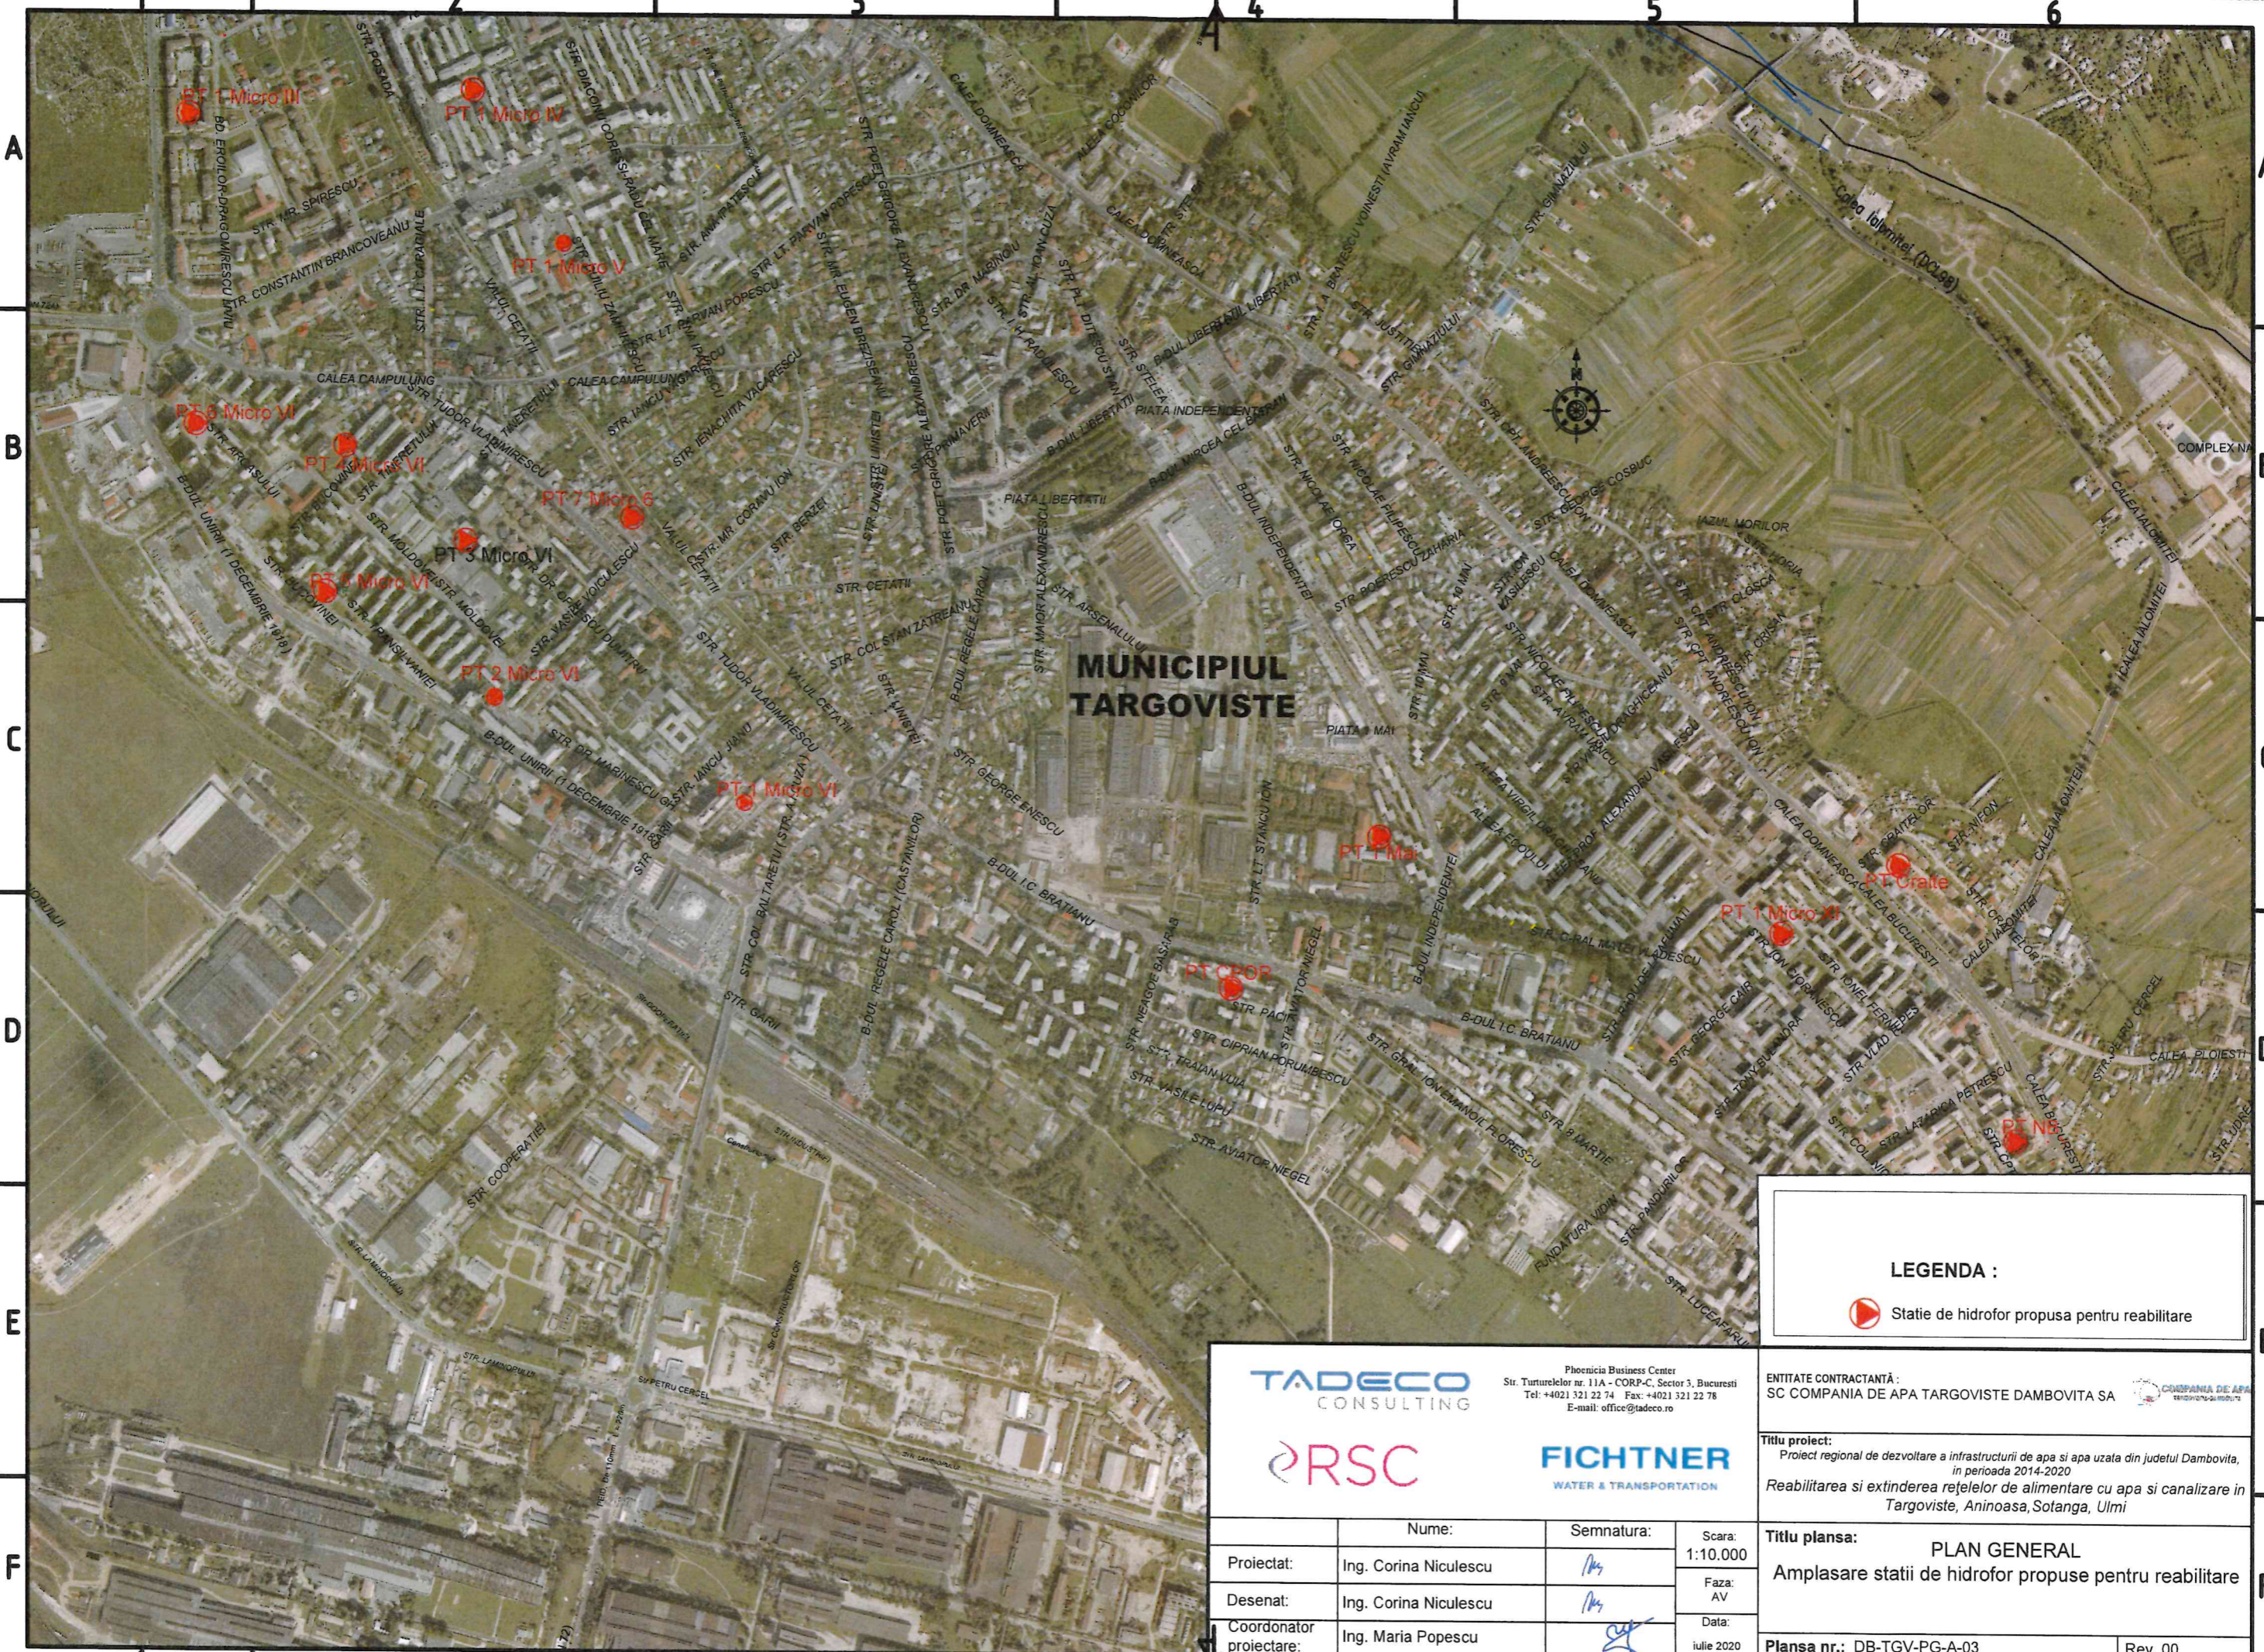

**MUNICIPIUL
TARGOVISTE**

LEGENDA :

 Statie de hidrofor propusa pentru reabilitare


TADECO
CONSULTING

Phoenicia Business Center
Str. Turturelelor nr. 11A - CORP-C, Sector 3, Bucuresti
Tel: +4021 321 22 74 Fax: +4021 321 22 78
E-mail: office@tadeco.ro

RSC

FICHTNER
WATER & TRANSPORTATION


	Nume:	Semnatura:	Scara:
Proiectat:	Ing. Corina Niculescu		1:10,000
Desenat:	Ing. Corina Niculescu		Faza: AV
Coordonator proiectare:	Ing. Maria Popescu		Data: Iulie 2020

ENTITATE CONTRACTANTĂ :
SC COMPANIA DE APA TARGOVISTE DAMBOVITA SA 

Titlu proiect:
Proiect regional de dezvoltare a infrastructurii de apa si apa uzata din judetul Dambovita,
in perioada 2014-2020
Reabilitarea si extinderea rețelelor de alimentare cu apa si canalizare in
Targoviste, Aninoasa, Sotanga, Ulmi

Titlu plansa:
PLAN GENERAL
Amplasare statii de hidrofor propuse pentru reabilitare

Plansa nr.: DB-TGV-PG-A-03 Rev. 00

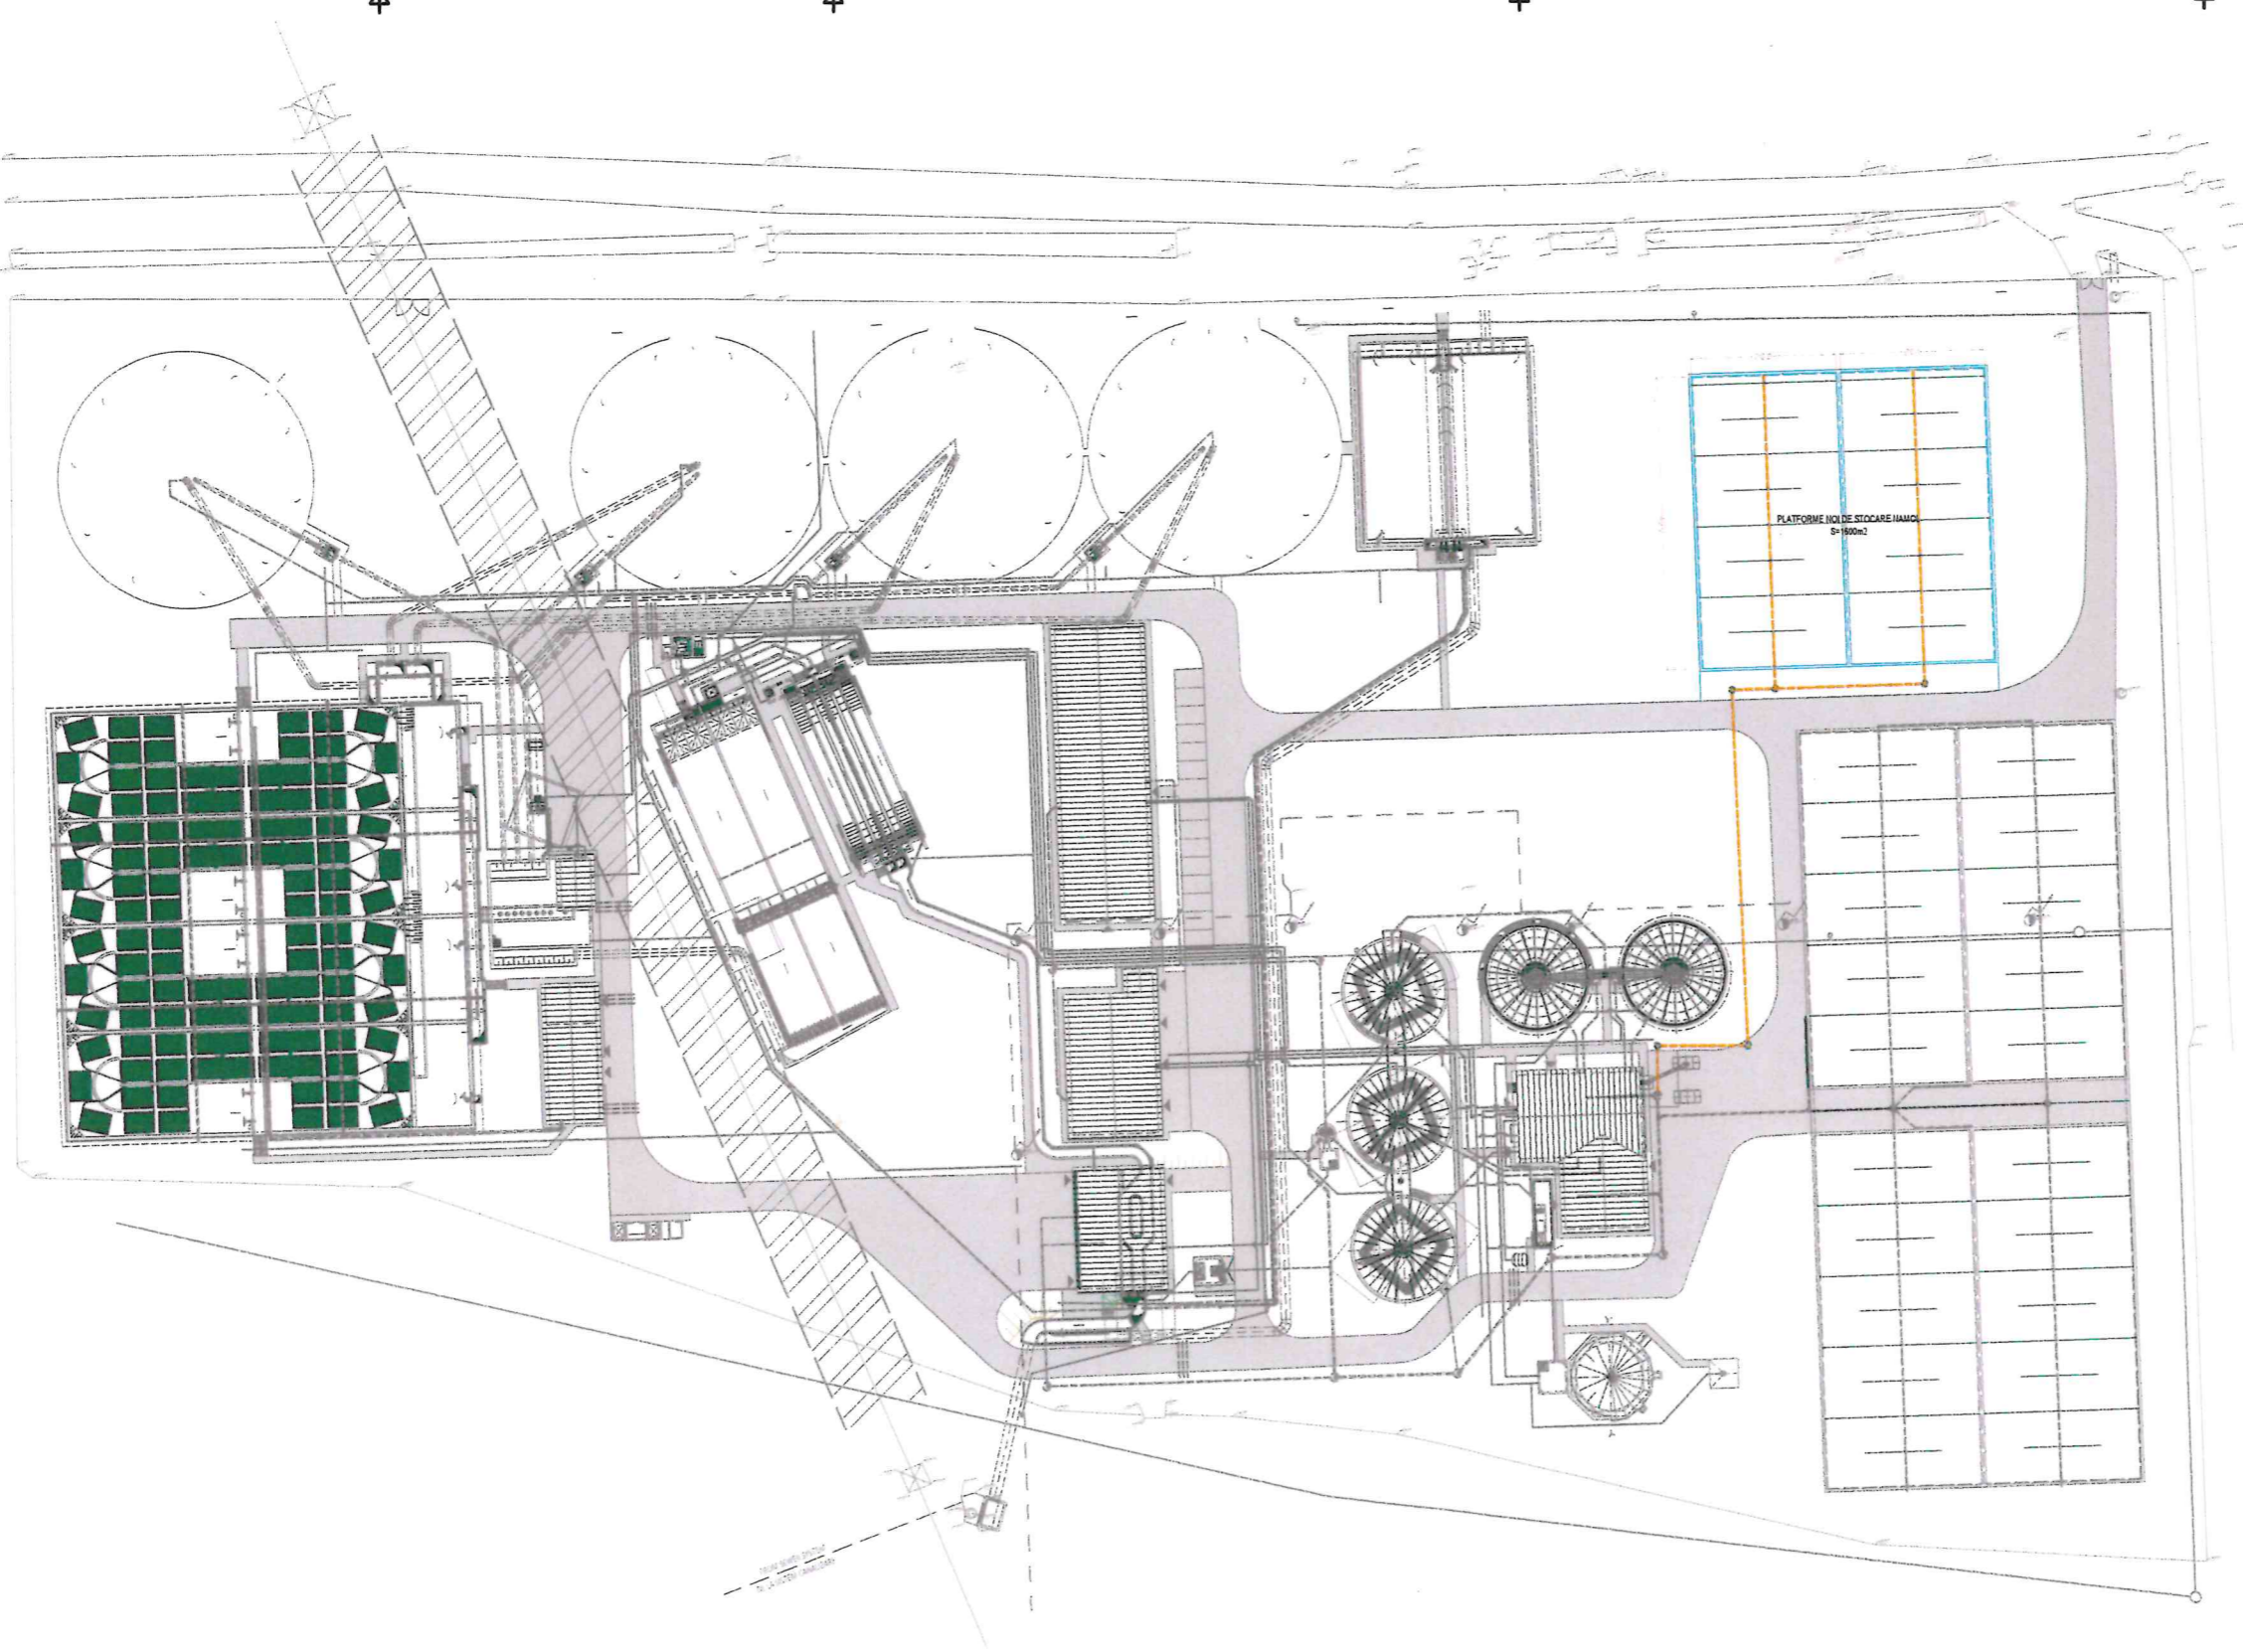

LEGENDA:
 - - - - - Obiecte existente
 - - - - - Platforme noi depozitare namol

02			
01			
Revizia	Nume	Semnatura	Motivul reviziei sau documentul
		Pomena Pomeni Cale Str. Turcului nr. 5/A, 02042 Bucuresti Tel: +403 32 22 74, Fax: +403 32 22 78 Email: info@tabesco.ro	
		FICHTNER INGINERII SI TRANSPORTURILE	
Proiectat: Ing. Rus Emanuel		Semnatura:	
Verificat: Ing. Rus Emanuel		Semnatura:	
Coordonator proiectare: Ing. Maria Popescu		Semnatura:	
		Scara: 1:500	Titlu planșă:
		Pașă: SF	STATIE DE EPURARE APA UZATA TARGOVISTE - EXTINDERE
		Data: Iulie 2021	PLATFOME STOCARE NAMOL
			PLAN DE AMPLASARE
			DB-TGV-PS-SE-01
			Rev.00