

DAPL + 2010/2011

JUDEȚUL DĂMBOVIȚA		
MUNICIPIULUI TÂRGOVIȘTE		
Nr.	5849 / 1	
Ziua	Luna	Anul
	17	2022

A.C
22.02.2022

Anunt 2

Subsemnatii, **MIHAESCU LIVIU** si **MIHAESCU ANGELA**, cu domiciliul in judetul Dambovita, Municipiul Targoviste, str. Nicolae Iorga, nr. 2, bl. 5, sc. A, et.2, ap. 4, anunta publicul interesat cu privire la consultarea documentatiei de urbanism **PUZ – „CONSTRUIRE IMOBILE PENTRU PRESTARI SERVICII, LOCUIRE INDIVIDUALA SI ANEXE GOSPODARESTI”**, pentru imobilul situat in municipiul Targoviste, str. Calea Domneasca, nr. 309B, conform prevederilor *Ordinului nr. 2701/2010*.

Persoanele interesate sa trimita observatii / comentarii o pot face in termen de 25 zile calendaristice de la data anuntului **17.02.2022** la sediul Primariei Municipiului Targoviste – Directia de Urbanism, corp B, et. 1, Strada Revolutiei.

DATA

17.02.2022

SEMNATURA

2.2 PROPUNERI DE MOBILARE URBANISTICA


PUZ - CONSTRUIRE IMOBILE PENTRU PRESTARI SERVICII, LOCUIRE INDIVIDUALA SI ANEXE GOSPODARESTI
Mun. Targoviste, Str. Calea Domnesca, Nr. 309B

LEGENDA

- LIMITE**
- LIMITA ZONEI STUDIATE
 - LIMITA PARCELEI CARE FACE OBIECTUL PUZ
 - LIMITA PUIZ
 - PROPRIETATI PRIVATE

PROPUNERI SI REGLENTARII URBANISTICE

- CLADIRI PROPUSE: LOCUINTA SI ANEXE
- CLADIRE PROPUSE: IMOBIL
- PRESTARI SERVICII
- REGIMUL DE INALTIME PROPUSE
- CIRCULATIE CAROSABILA IN INCINTA/ PLATFORMA BETONATA
- CIRCULATIE PIETONALA IN INCINTA/ TROTUARE DE GARDA
- SPATII VERZI CU ROL AMBIENTAL SI DE PROTECTIE
- ACCES CAROSABIL LA PARCELA ACCES PIETONAL LA CLADIRILE PROPUSE
- PLATFORME DE PRECOLECTARE DESEURI MENAJERE
- DIRECTIA DE SCURGERE A APELOR PLUVIALE
- LOCURI DE PARCARE

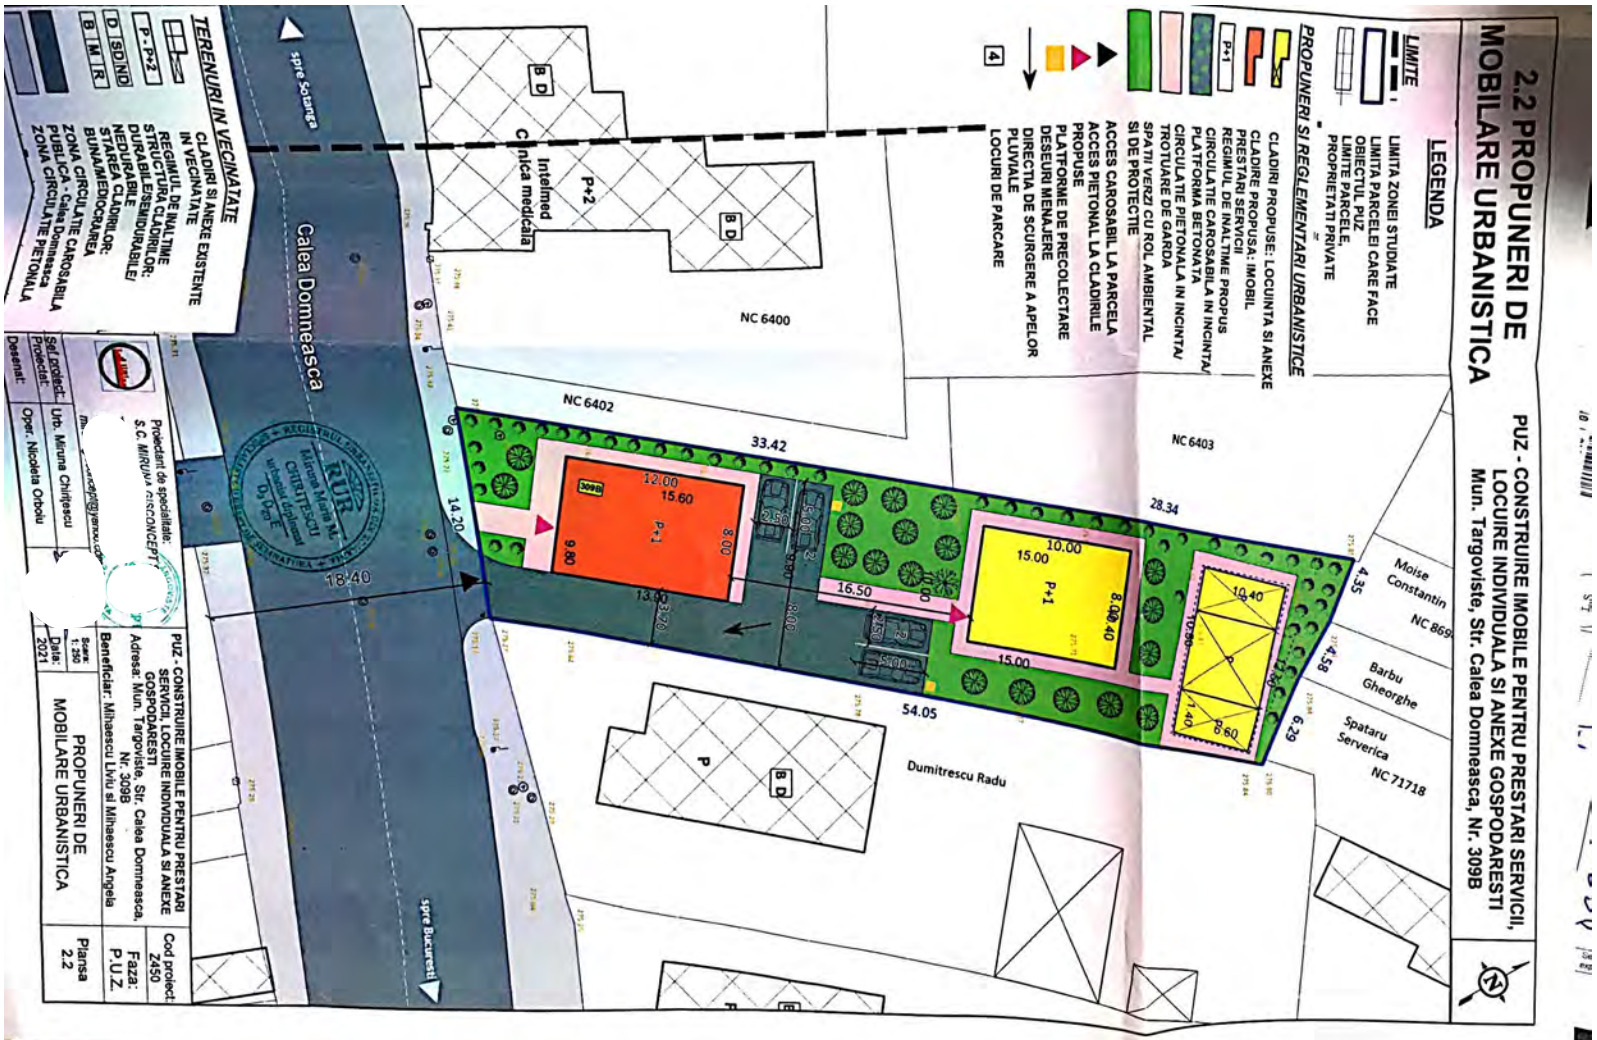

TERENURI IN VICINATATE

CLADIRI SI ANEXE EXISTENTE IN VICINATATE

REGISTRUL DE INALTIME STRUCIURIL ESSENTE DURABILE MEDIEA CLADIRI OR: STIMAMEDICALENA

ZONA CIRCULATIE CAROSABILA PUBLICA - Calea Domnesca

ZONA CIRCULATIE PIETONALA

Municipality of Targoviste
 Municipality of Targoviste
 Municipality of Targoviste
 Municipality of Targoviste

Proprietar de specialitate:
 S.C. MINOVA ARCONCENT
 Beneficiar: Mihaescu Liviu si Mihaescu Angela

Sef proiect: Lrd. Miruna Chiflescu
 Proiectant: Oper. Nicoleta Oboiu

PUZ - CONSTRUIRE IMOBILE PENTRU PRESTARI SERVICII, LOCUIRE INDIVIDUALA SI ANEXE GOSPODARESTI	Cod proiect: Z450
Adresa: Mun. Targoviste, Str. Calea Domnesca, Nr. 309B	Faza: P.U.Z.
Beneficiar: Mihaescu Liviu si Mihaescu Angela	Planşa 2.2
Scara: 1:250	
Data: 2021	