

DAPL

+ Urbanism

JUDEȚUL DÂMBOVÎȚA		
MUNICIPIULUI TÂRGOVIȘTE		
Nr.	<u>234251</u>	
Ziua	Luna	Anul
		<u>12 JUL 2022</u>

tc
12.07.2022

Anunț 2

Subsemnații, **PĂUNESCU LILIANA** și **PĂUNESCU ADRIAN** cu
Județ Dâmbovița, anunță
publicul interesat cu privire la consultarea documentației de urbanism **PUZ –**
“DESFIINȚARE CONSTRUCȚII C2, C3, C4 ȘI EXTINDERE PE
ORIZONTALĂ ȘI VERTICALĂ CONSTRUCȚIE EXISTENTĂ C1 PARTER”,
în Municipiul Târgoviște, str. Macilor, nr. 5, județ Dâmbovița, conform
prevederilor *Ordinului nr. 2701/2010*.

Persoanele interesate să trimită observații / comentarii o pot face în
termen de 25 zile calendaristice de la data anunțului **12.07.2022** la sediul
Primăriei Municipiului Târgoviște – Direcția de Urbanism, corp B, et. 1, Strada
Revoluției.

DATA

12.07.2022

SEMNĂTURA

Subsemnații, **PĂUNESCU LILIANA** și **PĂUNESCU ADRIAN** cu domiciliul în Municipiul Târgoviște, str. Macilor, nr. 5, Județ Dâmbovița, vă comunic la cunoștință intenția de elaborare a documentației de urbanism **PUZ – DESFIINȚARE CONSTRUCȚII C2, C3, C4 ȘI EXTINDERE PE ORIZONTALĂ ȘI VERTICALĂ CONSTRUCȚIE EXISTENTĂ C1 PARTER**, în Municipiul Târgoviște, str. Macilor, nr. 5, județ Dâmbovița, conform Procedurii de informare și Consultare cu Publicul cf. Ordinului nr. 2701/2010.

Data	Numar cadastral	Nume (proprietar, administrator firma)	Nume firmă	Ștampila și semnătura
07.07.2022		^{20.} DRAGUȘ CRISTIAN		
08.07.2022		ALECU ARIȘTINA		
10.07.2022		TULBURE ȘTOICU MAGDALENA		

* Se vor figura pe plan proprietarii/ numar cadastral (aceasta notificare e valabila insoțită de plan).

* Ștampila este necesara în cazul persoanelor juridice.

2.2 PROPUNERE DE MOBILARE URBANISTICĂ


PUZ - DESFIINȚARE CONSTRUCȚII C2, C3, C4 ȘI EXTINDERE PE ORIZONTALĂ ȘI VERTICALĂ CONSTRUCȚIE EXISTENTĂ C1 PARTER
Mun. Târgoviște, Str. Macilor, Nr. 5

LEGENDA

- LIMITE**
- LIMITA PUZ APROBAT
 - LIMITA ZONEI STUDIAȚE
 - LIMITA PARCELEI CARE FACE OBIECTUL PUZ
 - LIMITA PARCELEI PROPRIETĂȚII PRIVATE

Nr. crt.	Cod LMI 2015	Denumire
13	DB-1-m-A-16953.05	Șanț de apărare
14	DB-1-m-A-16953.06	Valul Cetății Târgoviște

- PROPUNERI ȘI REGLEMENTĂRI URBANISTICE**
- CLĂDIRE PROPUȘĂ - LOCUINȚĂ
 - CLĂDIRE EXISTENTĂ: C1 PROPUȘĂ PENTRU EXTINDERE
 - REGIMUL DE ÎNĂLȚIME PROPUȘ
 - NUMĂRUL POSTAL ALOCAT PARCELEI
 - CIRCULAȚIE CAROSABILĂ ÎN INCINTĂ/
 - PLATFORMA BETONATĂ
 - CIRCULAȚIE PIETONALĂ ÎN INCINTĂ/
 - TROTUARE DE GARDĂ
 - SPAȚII VERZI CU ROL AMBIENTAL
 - ȘI DE PROTECȚIE
 - ACCES LA PARCELĂ DIN
 - SPAȚIUL PUBLIC
 - ACCES PIETONAL LA CLĂDIRE
 - DIRECȚIA DE SCURGERE A APELOR PLUVIALE
 - PLATFORMĂ DE PRECOLECTARE
 - DEȘURURI MENAJERE

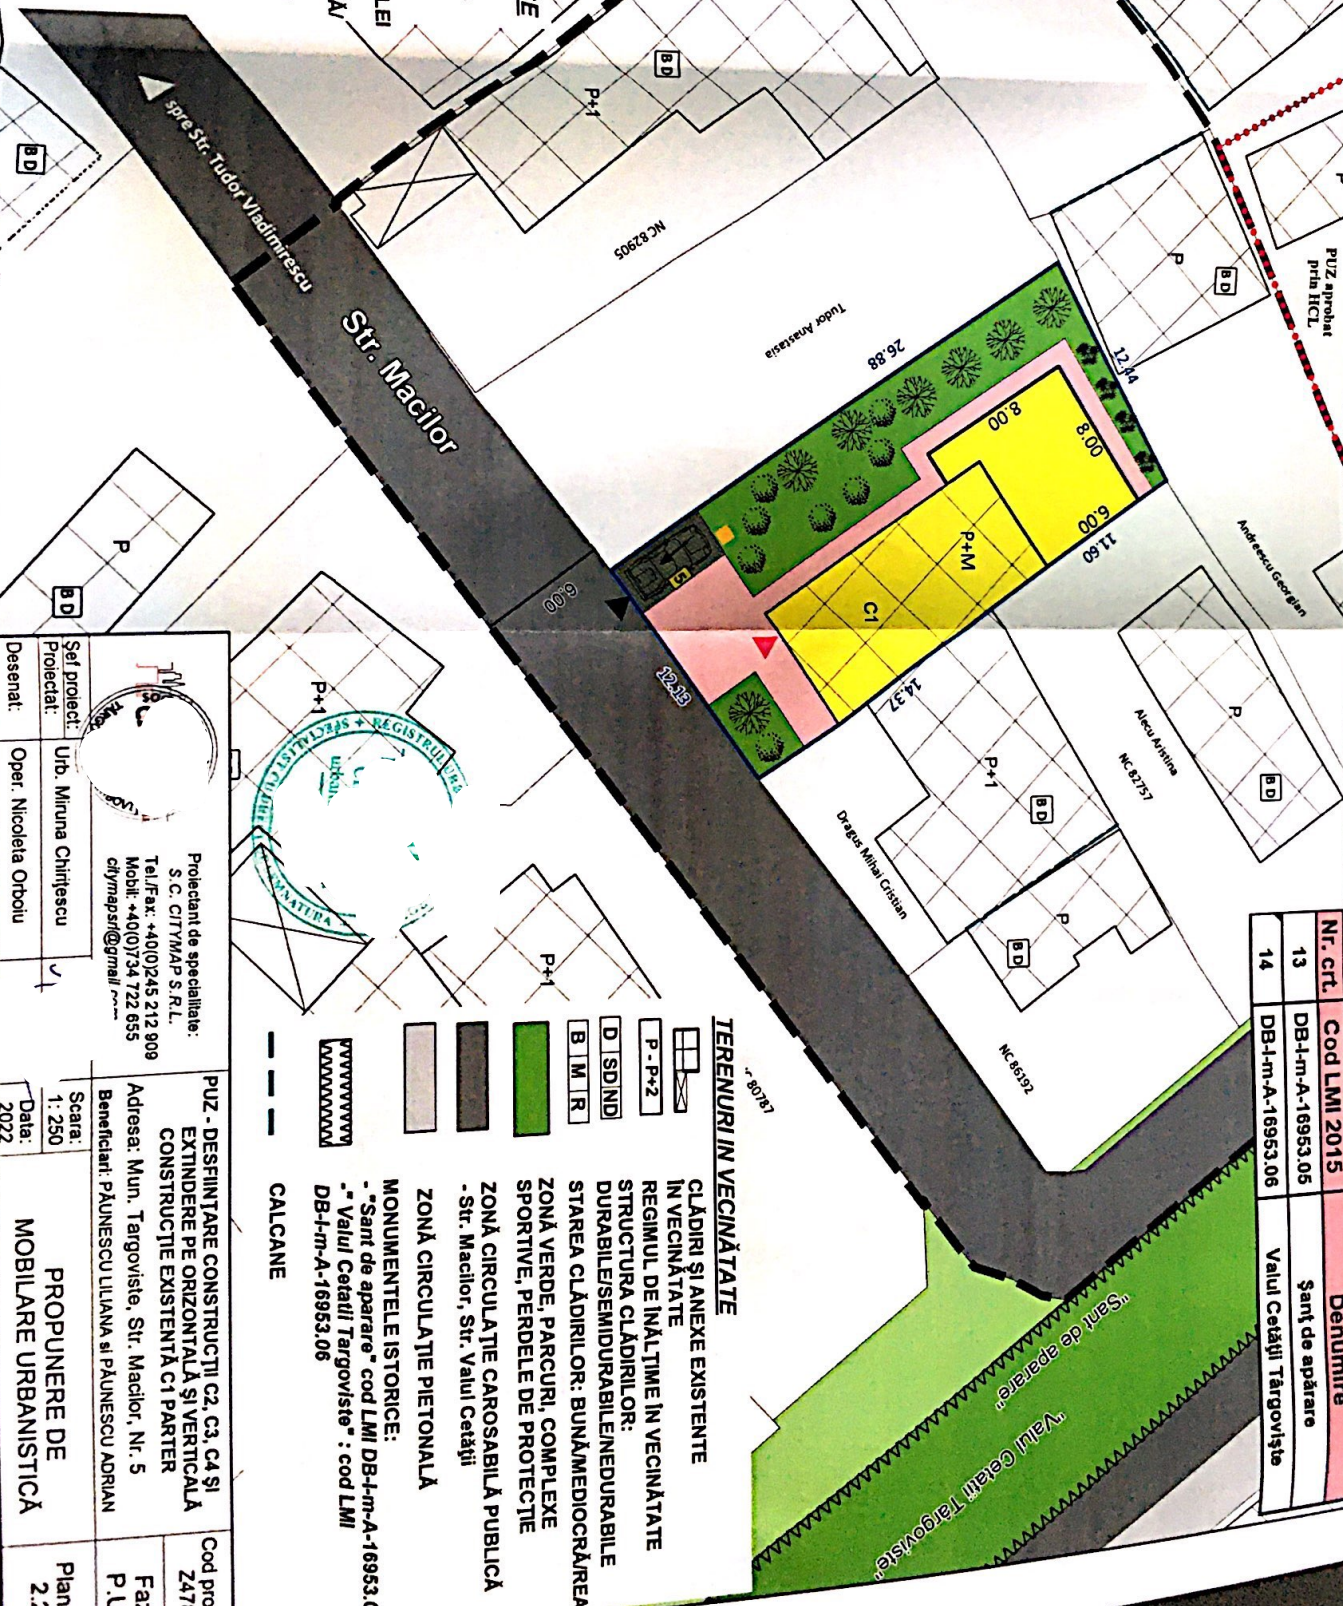

TERENURI ÎN VECINĂTATE

- CLĂDIRI ȘI ANEXE EXISTENTE ÎN VECINĂTATE
- REGIMUL DE ÎNĂLȚIME ÎN VECINĂTATE
- STRUCTURA CLĂDIRILOR: DURABIL/SEMIDURABIL/NE DURABIL
- STAREA CLĂDIRILOR: BUNĂ/MEDIOCRĂREAZA
- ZONĂ VERDE, PARCURI, COMPLEXE SPORTIVE, PERDELE DE PROTECȚIE
- ZONĂ CIRCULAȚIE CAROSABILĂ PUBLICĂ - Str. Macilor, Str. Valul Cetății
- ZONĂ CIRCULAȚIE PIETONALĂ
- MONUMENTELE ISTORICE: - "Sant de apărare" cod LMI DB-1-m-A-16953.05 - "Valul Cetății Târgoviște" : cod LMI DB-1-m-A-16953.06
- CALCANE

Proiectant de specialitate:
S.C. CITYMAP S.R.L.
Tel./Fax: +40(0)245 212 909
Mobil: +40(0)34 722 655
citymaps@gmail.com

Set proiect: _____
Proiectat: _____
Desenat: _____

Urb. Miruna Chirișescu
Oper. Nicoleta Orbolu

PUZ - DESFIINȚARE CONSTRUCȚII C2, C3, C4 ȘI EXTINDERE PE ORIZONTALĂ ȘI VERTICALĂ CONSTRUCȚIE EXISTENTĂ C1 PARTER

Adresa: Mun. Târgoviște, Str. Macilor, Nr. 5
Beneficiar: PĂUNESCU LILIANA ȘI PĂUNESCU ADRIAN

Scara: 1:250
Data: 2022

PROPUNERE DE MOBILARE URBANISTICĂ

Cod pro 2471
Fa: P.L.
Plan 2.

FURNIZOR / PRESTATOR
C.N.POSTA ROMANA S.A.
Nr.Reg.Com.:J40/8636/1998
Cod de inreg.fiscala:RO 427410
Sediul social:Bucuresti,Dacia 140,sec 2,
C.S.S.V.:229.487.787
OP Targoviste 1 Jud DB
str Dr.Marinoiu nr.2
Cont: RO79BACX0000000503959000 - UniCredit Bank
Cont: RO07INGB0001008148698910 - ING Bank Romania
Mentiuni

FACTURA

Nr.facturii DIV00007712
Data 20-07-2022

Seria CNPRLDB010 Nr. 00017296

BENEFICIAR / EXPEDITOR

S C CITY MAP SRL

Nr.Reg.Com.:

CIF/CUI:37186582

Sediul social/Adresa:TGV DB str revolutiei nr 6 bl c14
ej 1 ap 2

Cont :

Nr.prezentare
AR19812784725
Data prezentarii 20-07-2022 10:42:34
Destinatar ANDREESCU GEORGIAN

Adresa Targoviste DB valul cet
31

Semnatura salariatului si stampila

Denumirea si cantitatea serviciilor
prestate sau a bunurilor livrate

TARIFE POSTALE (LEI)

	TARIFE POSTALE (LEI)			Val. TVA Cota TVA 19%
	Tarife scutite TVA fara drept deducere	Tarife (fara TVA)		
0	1	2	3=2x19%	
Correspondenta interna AR neprioritar 1 buc.	0.00	7.39		1.41
Greutate 23 gr.	0.00	7.39		1.41
TOTAL				
TOTAL GENERAL (1+2+3)	8.80			

Seria CNPRLDB010 Nr. 00017296

C.N.POSTA ROMANA S.A
Nr.Reg.Com.:J40/8636/1998
Cod de inreg.fiscala:RO 427410
Sediul social:Bucuresti,Dacia 140,sec 2
OP Targoviste 1 Jud DB

CHITANTA

Data 20-07-2022

Semnatura salariatului

Am primit de la S C CITY MAP SRL
adresa TGV DB str revolutiei nr 6 bl c14 ej 1 ap 2
suma de 8.80 lei reprezentand contravaloare factura Nr. DIV00007712.

PASTRATI PREZENTUL DOCUMENT ! Reclamatii se primesc la termenele prevazute in " Conditii general, vind furnizarea servciilor postale " disponibile pe site-ul www.posta-romana.ro cat si la sediul subunitatii postale . Dupa expirarea termenului de reclamare, expeditorul pierde dreptul la despagubire. Datele cu caracter personal sunt prelucrate de catre CN Posta Romana SA in conformitate cu prevederile Regulamentului (UE) 679/2016 privind protectia persoanelor fizice in ceea ce priveste prelucrarea datelor cu caracter personal si libera circulatie a acestor date, in scopul prestarii serviciilor sale.