

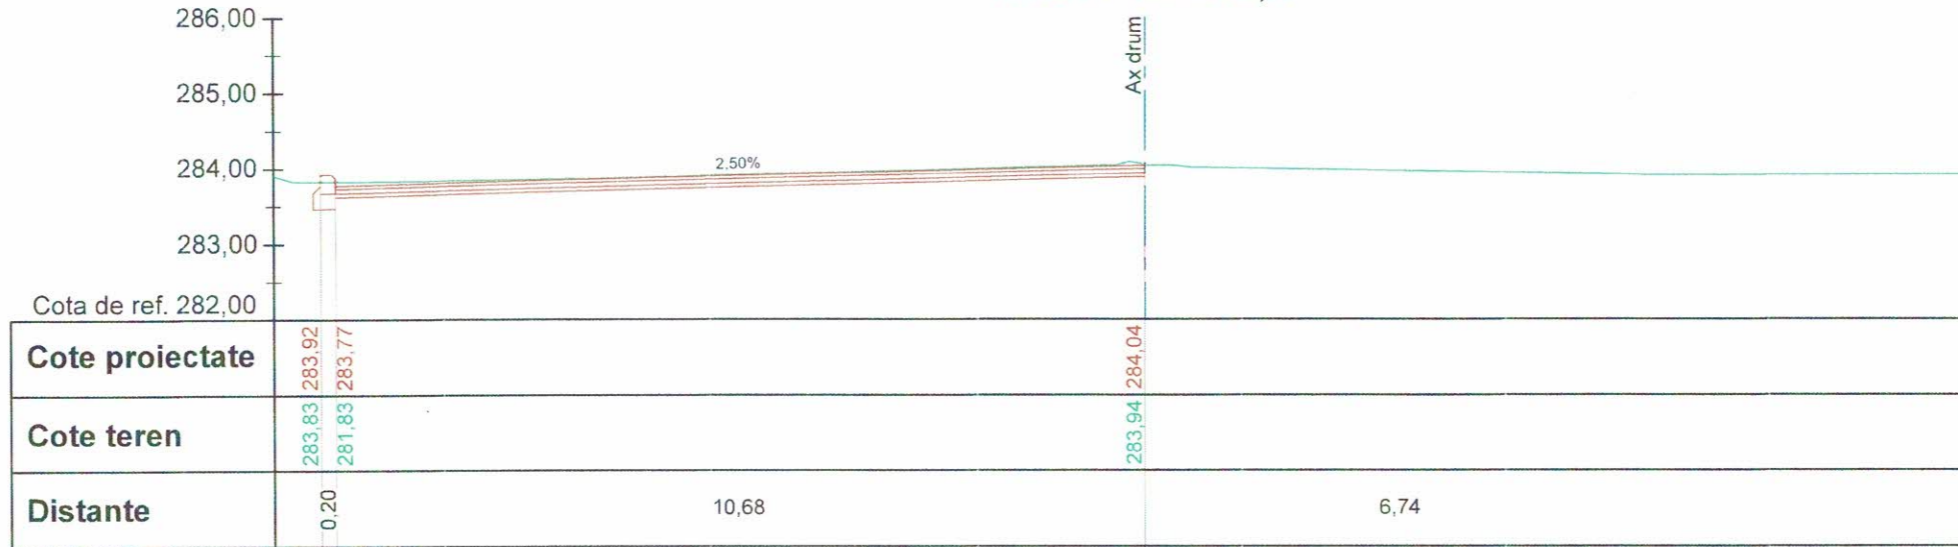


Calea Campulung
Pichet P1 - Km 0+000,00

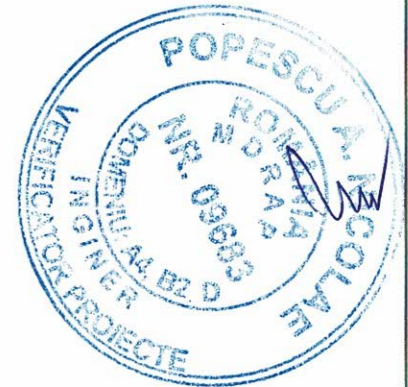


Calea Campulung
Pichet P2 - Km 0+020,00


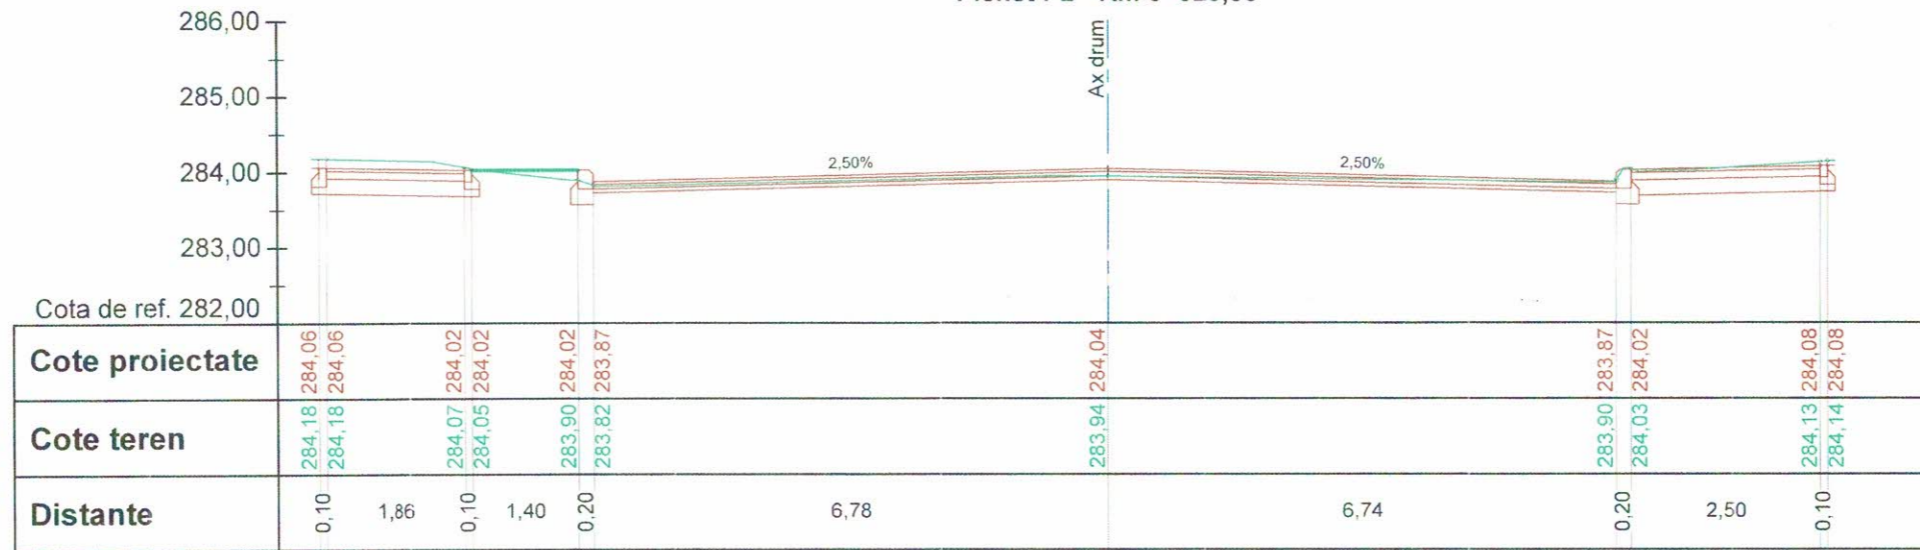



VERIFICATORI/ EXPERT	 SOCIETATE S.C. ACVISTAR - CONSTRUCT S.C. SRL Adresa: Str. Aviatorilor 2 C, Balcoi, jud. Prahova, cod postal 105200. Telefon: 0743-023 891; C.U.I. : 29369864, Nr. Registrul Comerțului: J29/1728/2011, Cod Caen: 7112.		SEMNĂTURĂ	CERINȚE	REFERAT/ EXPERTIZA NR./ DATA
	Beneficiar: PRIMARIA MUNICIPIULUI TARGOVISTE Adresa: Str. Revoluției, nr. 1-3, cod postal 130011, mun. Târgoviște, jud. Argeș; Telefon: 0040-245-611222, 0040-245-613928; 0040-245-611378; Fax: 0040-245-217951; E-mail: primarulmunicipiuluitargoviste@pmtgv.ro; Pagina de Internet: www.pmtgv.ro				Proiect nr. 46 / 2019
SPECIFICAȚIE	NUME	SEMNĂTURĂ	Scara	Titlu proiect:	Faza:
Șef proiect	Moldanschi Victor		1 : 100	MODERNIZAREA SI REABILITAREA REȚELEI STRADALE DIN MUNICIPIUL TARGOVISTE, JUDEȚUL DAMBOVIȚA: STR. MAIOR EUGEN BREZISEANU, CALEA CAMPULUNG, STR. ANA IPATESCU, STR. LOCOTENENT PARVAN POPESCU, STR. MIHAI EMINESCU, STR. BĂRĂȚIEI, STR. ILFOVULUI, STR. COSTACHE OLAREANU SI STR. PORUMBEILOR	P.T.E. + C.S. + D.E.
Proiectat	Moldanschi Victor		Data	Titlu planșă	Planșa nr.
Desenat	Moldanschi Victor		04 / 2020	PROFIL TRANSVERSAL CARACTERISTIC	P.T.C.1.1

Calea Campulung
Pichet P3 - Km 0+040,00

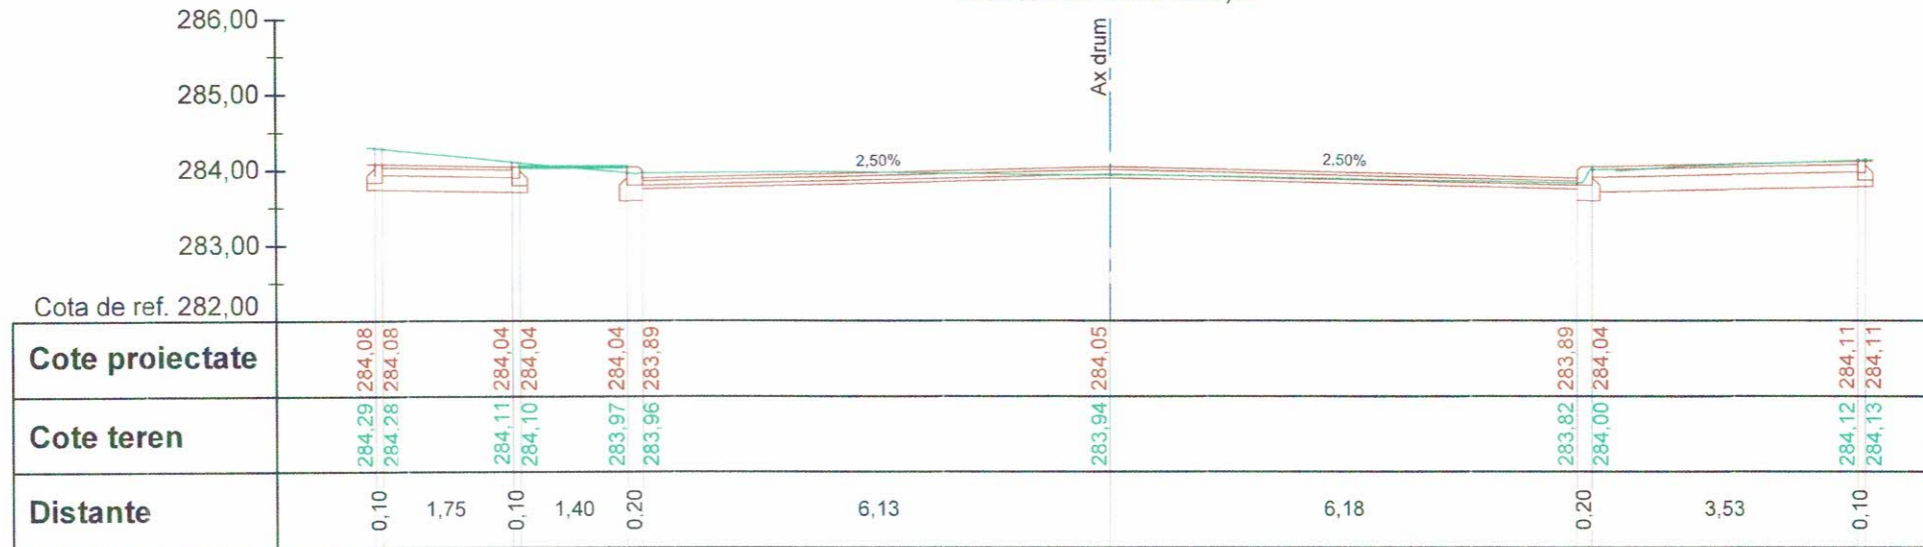


Calea Campulung
Pichet P4 - Km 0+060,00

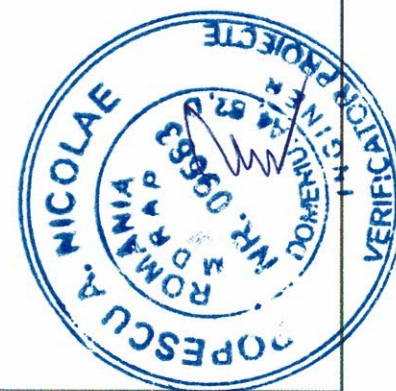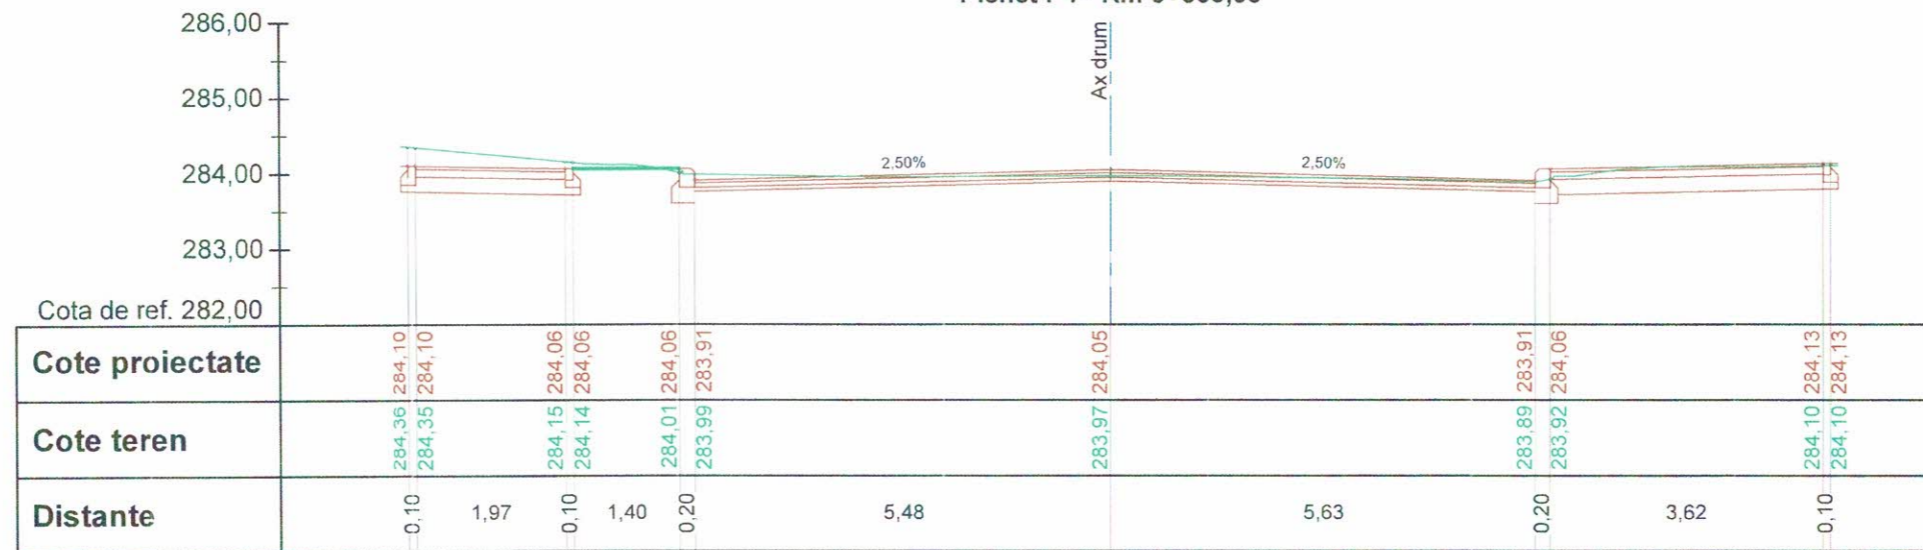


VERIFICATORI/ EXPERT	NUME S.R.L. SEMNATURĂ COL. PRAHOVA	CERINȚE	REFERAT/ EXPERTIZA NR./ DATA
S.C. ACVI STAR - CONSTRUCT S.C. SRL <small>Adresa: Str. Aviatorilor 2 C. Balcoi, jud. Prahova, cod postal 105200; Telefon: 0743-023 891; C.U.I. : 29369864, Nr. Registrul Comertului: J29/1726/2011. Cod Caen: 7112</small>		 Scara 1 : 100	Beneficiar: PRIMARIA MUNICIPIULUI TARGOVISTE <small>Adresa: Str. Revolutie, nr. 1-3, cod postal 130011, mun. Targoviste, jud. Arges; Telefon: 0040-245-611222; 0040-245-613928; 0040-245-611378; Fax: 0040-245-217951; E-mail: primarulmunicipiuluitargoviste@pmtgv.ro; Pagina de Internet: www.pmtgv.ro</small>
SPECIFICAȚIE Șef proiect: Moldanschi Victor Proiectat: Moldanschi Victor Desenat: Moldanschi Victor			Titlu proiect: MODERNIZAREA SI REABILITAREA REȚELEI STRADALE DIN MUNICIPIUL TARGOVISTE, JUDEȚUL DAMBOVIȚA; STR. MAIOR EUGEN BREZISEANU, CALEA CAMPULUNG, STR. ANA IPATESCU, STR. LOCOTENENT PARVAN POPESCU, STR. MIHAI EMINESCU, STR. BĂRĂȚIEI, STR. ILFOVULUI, STR. COSTACHE OLAREANU SI STR. PORUMBEILOR

Calea Campulung
Pichet P5 - Km 0+080,00

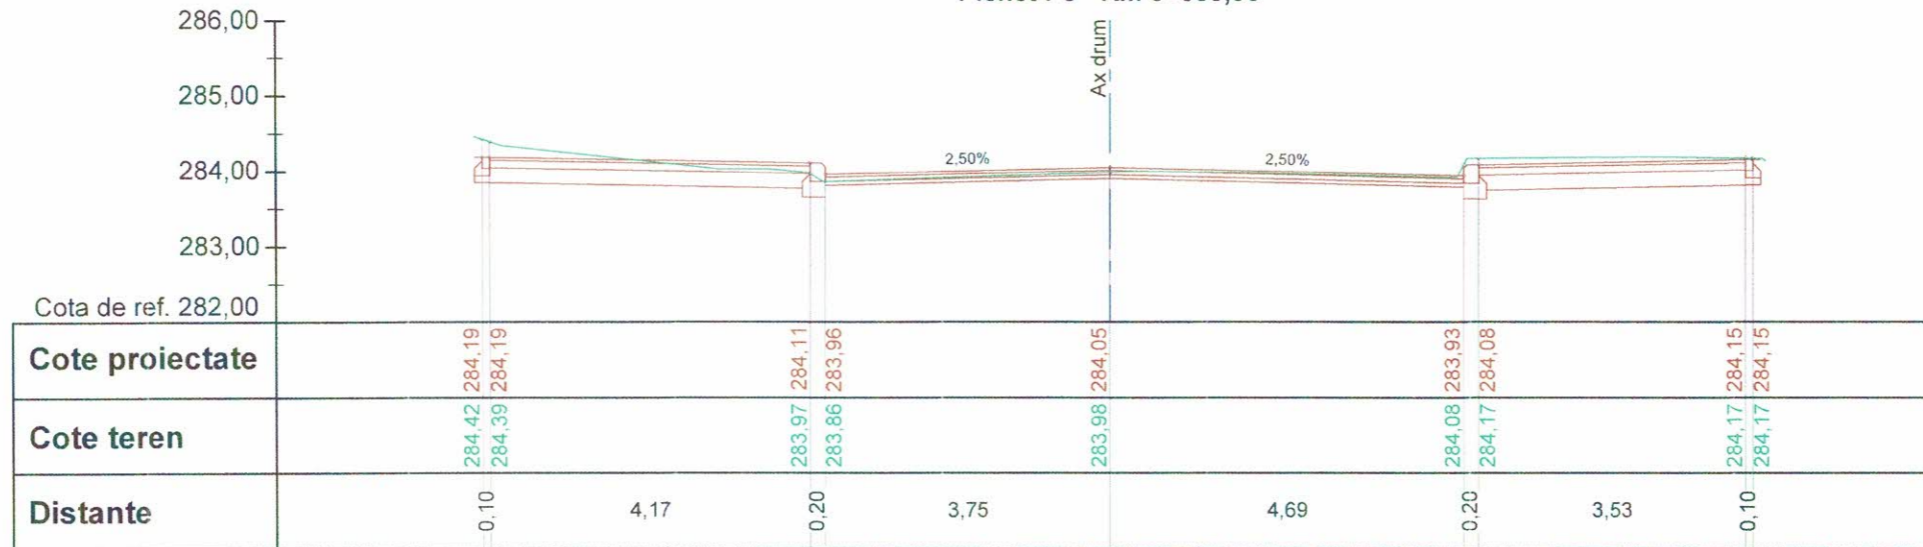


Calea Campulung
Pichet P6 - Km 0+084,20


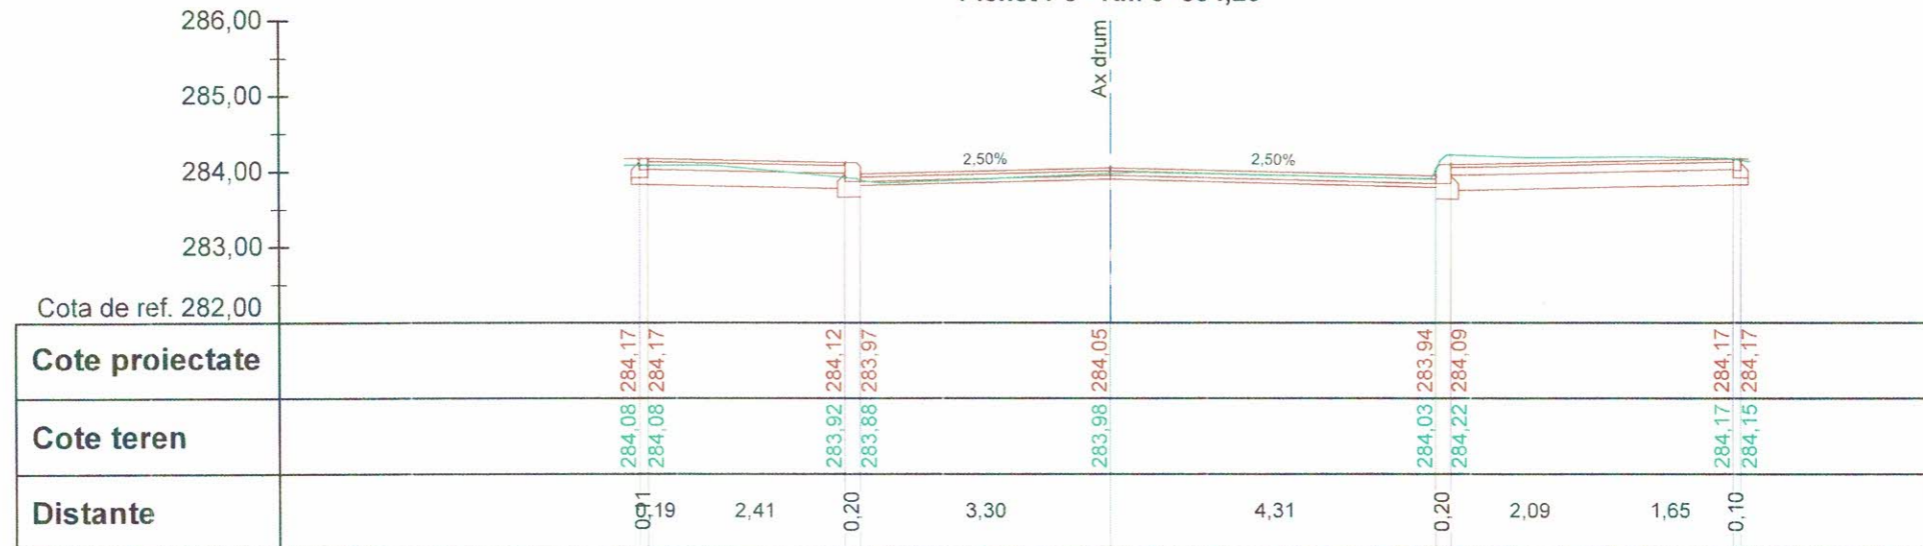


VERIFICATORI/ EXPERT	NUME	SEMNAȚURĂ	CERINȚE	REFERAT/ EXPERTIZA NR./ DATA	
	S.C. ACVI STAR - CONSTRUCT S.C. SRL <small>Adresa: Str. Aviatorilor 2 C, Baicoi, jud. Prahova, cod postal 105200; Telefon: 0743-023 891; C.U.I.: 29369864; Nr. Registrul Comerțului: J29/1726/2011; Cod Caen: 7112.</small>			Beneficiar: PRIMARIA MUNICIPIULUI TARGOVISTE <small>Adresa: Str. Revoluției, nr. 1-3, cod postal 130011, mun. Targoviste, jud. Argeș; Telefon: 0040-245-611222; 0040-245-513928; 0040-245-611378; Fax: 0040-245-217951; E-mail: primarulmunicipiuluitargoviste@pmtgv.ro; Pagina de Internet: www.pmtgv.ro</small>	Proiect nr. 46 / 2019
SPECIFICAȚIE	NUME	SEMNAȚURĂ	Scara	Titlu proiect:	Faza:
Șef proiect	Moldanschi Victor		1 : 100	MODERNIZAREA SI REABILITAREA REȚELEI STRADALE DIN MUNICIPIUL TARGOVISTE, JUDEȚUL DAMBOVIȚA: STR. MAIOR EUGEN BREZISEANU, CALEA CAMPULUNG, STR. ANA IPĂTESCU, STR. LOCOTENENT PARVAN POPESCU, STR. MIHAI EMINESCU, STR. BARĂȚIEI, STR. ILFOVULUI, STR. COSTĂCHE OLAREANU SI STR. PORUMBEILOR	P.T.E. + C.S. + D.E.
Proiectat	Moldanschi Victor		Data	Titlu planșă	Planșa nr.
Desenat	Moldanschi Victor		04 / 2020	PROFIL TRANSVERSAL CARACTERISTIC	P.T.C.1.3

Calea Campulung
Pichet P7 - Km 0+093,14

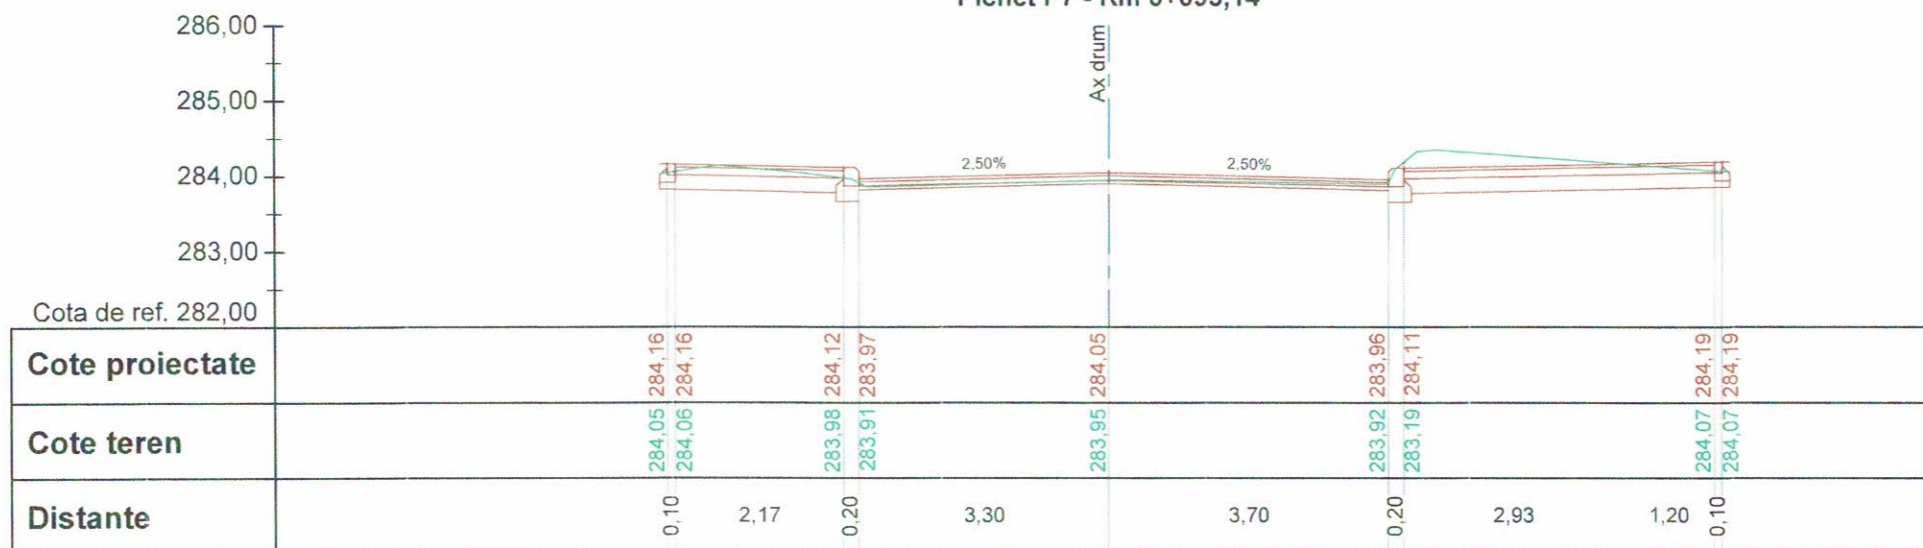


Calea Campulung
Pichet P8 - Km 0+100,00

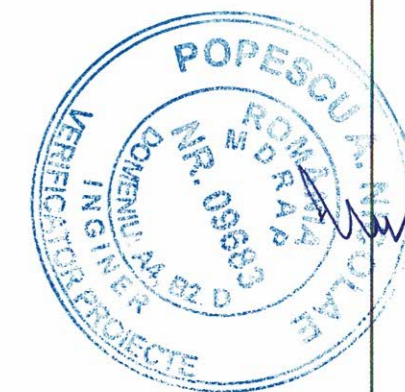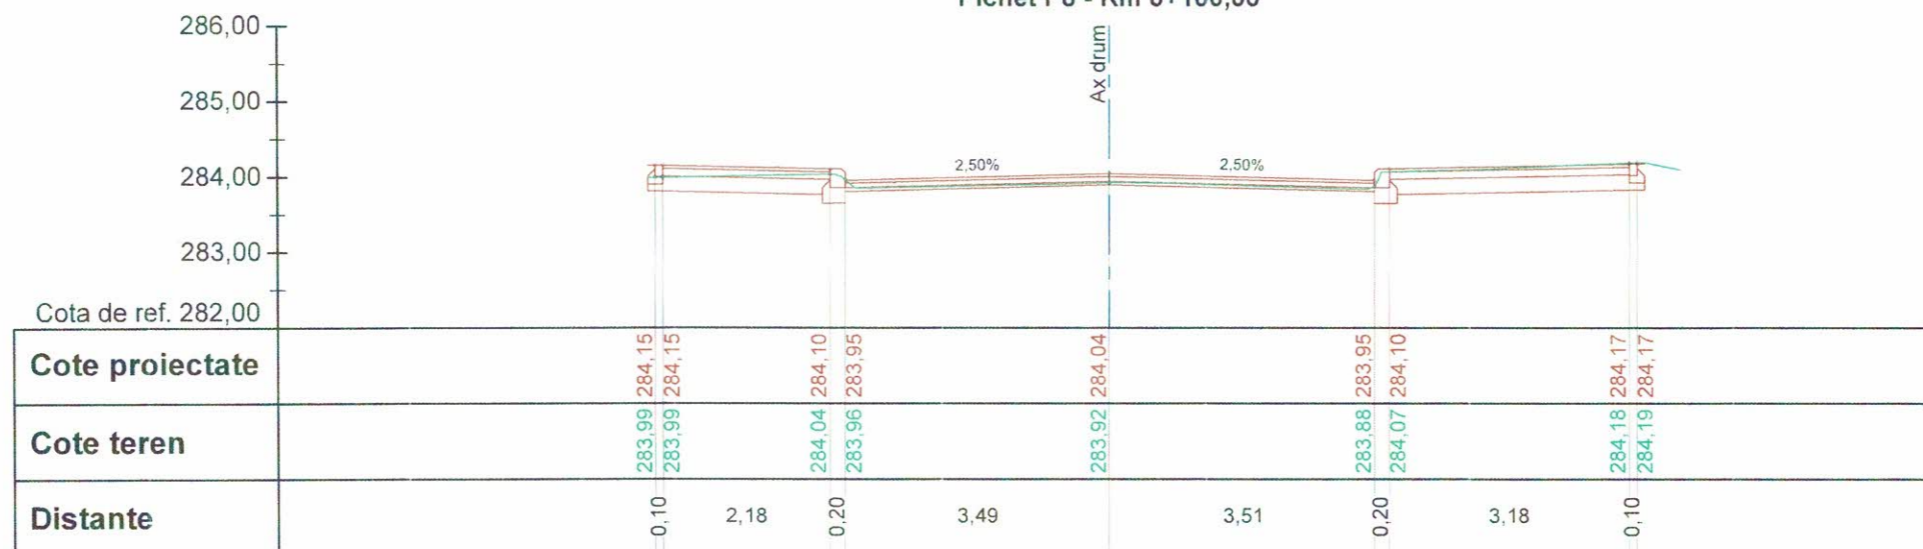



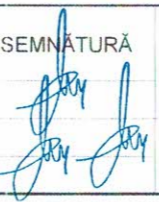
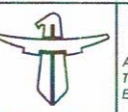
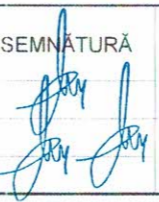
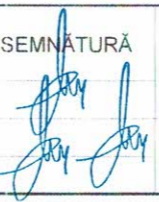
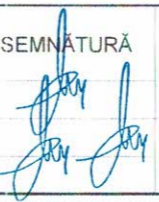
VERIFICATORI/ EXPERT	NUME	SEMNATURA	CERINTE	REFERAT/ EXPERTIZA NR./ DATA
	S.C. ACVI STAR - CONSTRUCT S.C. SRL Adresa: Str. Aviatorilor 2 C, Baicoi, jud. Prahova, cod postal 105200; Telefon: 0743-023 891; C.U.I.: 29369864; Nr. Registrul Comertului: J29/1726/2011; Cod Caen: 7112.			Beneficiar: PRIMARIA MUNICIPIULUI TARGOVISTE Adresa: Str. Revolutiei, nr. 1-3, cod postal 130011, mun. Targoviste, jud. Arges; Telefon: 0040-245-611222; 0040-245-513928; 0040-245-611378; Fax: 0040-245-217951; E-mail: primarulmunicipiuluitargoviste@pmtgv.ro; Pagina de Internet: www.pmtgv.ro
SPECIFICATIE	NUME	SEMNATURA	Scara	Titlu proiect:
Şef proiect	Moldanschi Victor		1 : 100	.MODERNIZAREA SI REABILITAREA REZELEI STRADALE DIN MUNICIPIUL TARGOVISTE, JUDETEL DAMBOVITA: STR. MAJOR EUGEN BREZISEANU, CALEA CAMPULUNG, STR. ANA IPATESCU, STR. LOCCOTENENT PARVAN POPESCU, STR. MIHAI EMINESCU, STR. BARATIEI, STR. ILFOVULUI, STR. COSTACHE OLAREANU SI STR. PORUMBEILOS
Proiectat	Moldanschi Victor		Data	Titlu planşa
Desenat	Moldanschi Victor		04 / 2020	PROFIL TRANSVERSAL CARACTERISTIC
				Proiect nr. 46 / 2019
				Faza: P.T.E. + C.S. + D.E.
				Planşa nr. P.T.C.1.4

Calea Campulung
Pichet P9 - Km 0+102,07



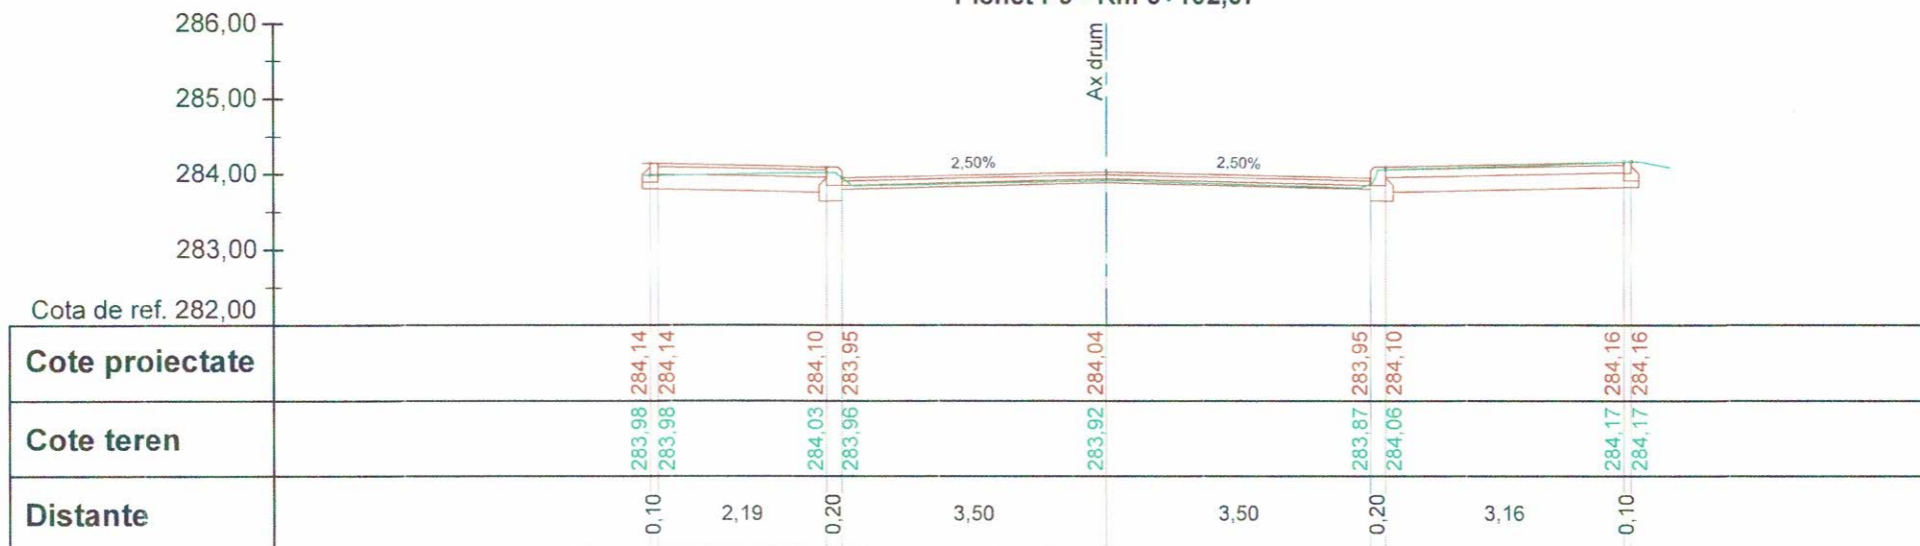


Calea Campulung
Pichet P10 - Km 0+120,00

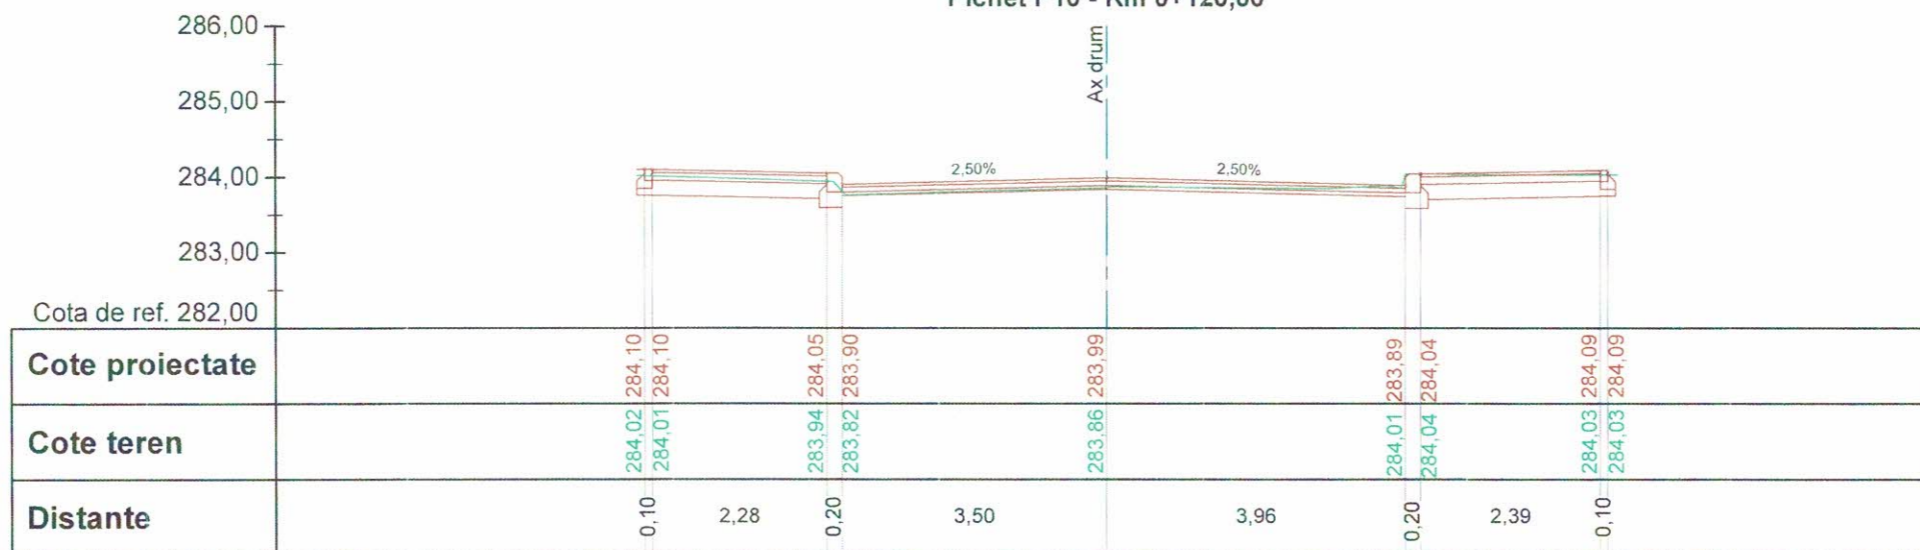




VERIFICATOR/ EXPERT	SEMĂTURĂ	CERINȚE	REFERAT/ EXPERTIZA NR./ DATA
 S.C. ACQUSTAR CONSTRUCT S.C. SRL Adresa: Str. Aviatorilor 2 C, Baicoi, jud. Prahova, cod postal 105200; Telefon: 0743-023 891; C.U.I.: 29369864; Nr. Registrul Comertului: J29/1726/2011; Cod Caen: 7112.			Beneficiar: PRIMARIA MUNICIPIULUI TARGOVISTE Adresa: Str. Revoluției, nr. 1-3, cod postal 130011, mun. Târgoviște, jud. Argeș; Telefon: 0040-245-611222; 0040-245-613928; 0040-245-611378; Fax: 0040-245-217951; E-mail: primarulmunicipiuluitargoviste@pmtgv.ro; Pagina de Internet: www.pmtgv.ro
SPECIFICAȚIE	NUME	SEMĂTURĂ	REFERAT/ EXPERTIZA NR./ DATA
Șef proiect	Moldanschi Victor		Titlu proiect: MODERNIZAREA SI REABILITAREA REȚELEI STRADALE DIN MUNICIPIUL TARGOVISTE, JUDEȚUL DAMBOVIȚA: STR. MAIOR EUGEN BREZISEANU, CALEA CAMPULUNG, STR. ANA IPATESCU, STR. LOCDTENENT PARVAN POPESCU, STR. MIHAI EMINESCU, STR. BĂRĂȚIEI, STR. ILFOVULUI, STR. COSTACHE OLAREANU SI STR. PORUMBEILOR
Proiectat	Moldanschi Victor		Titlu planșă PROFIL TRANSVERSAL CARACTERISTIC
Desenat	Moldanschi Victor		Proiect nr. 46 / 2019 Faza: P.T.E. + C.S. + D.E. Planșa nr. P.T.C.1.5



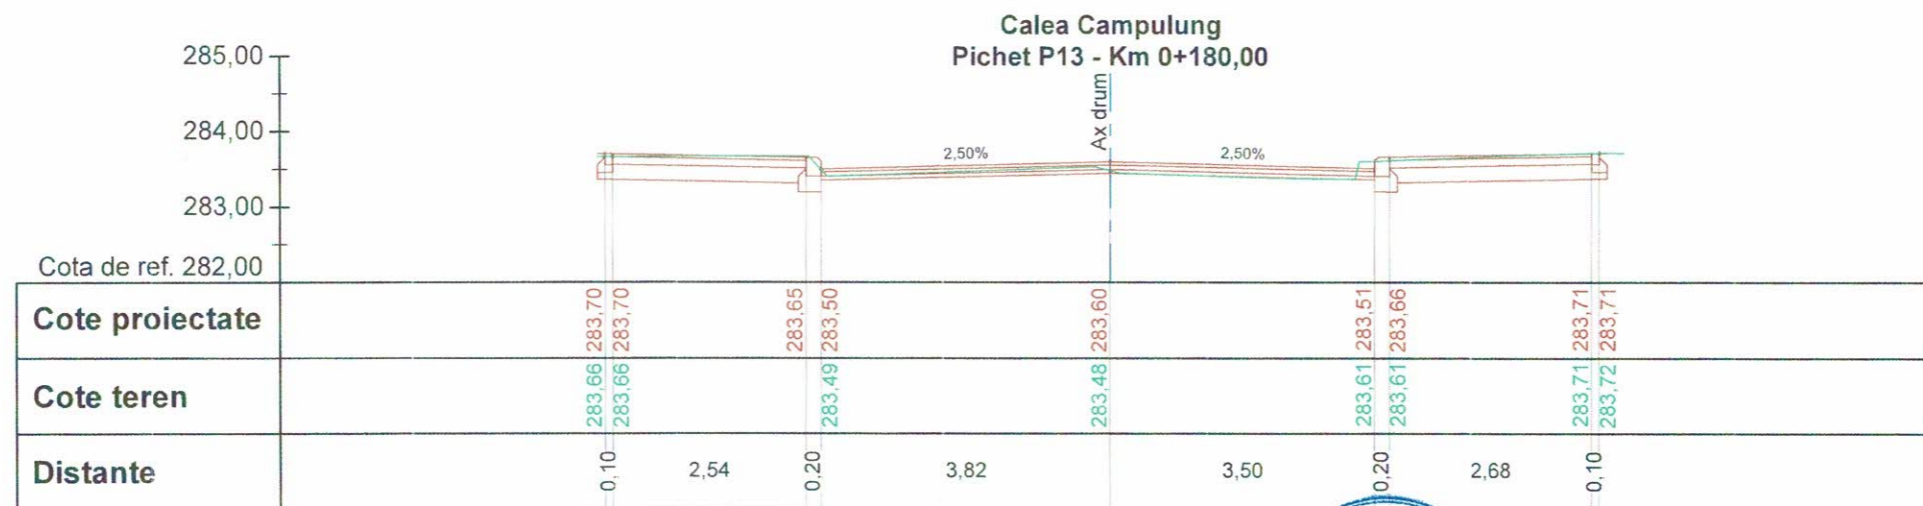
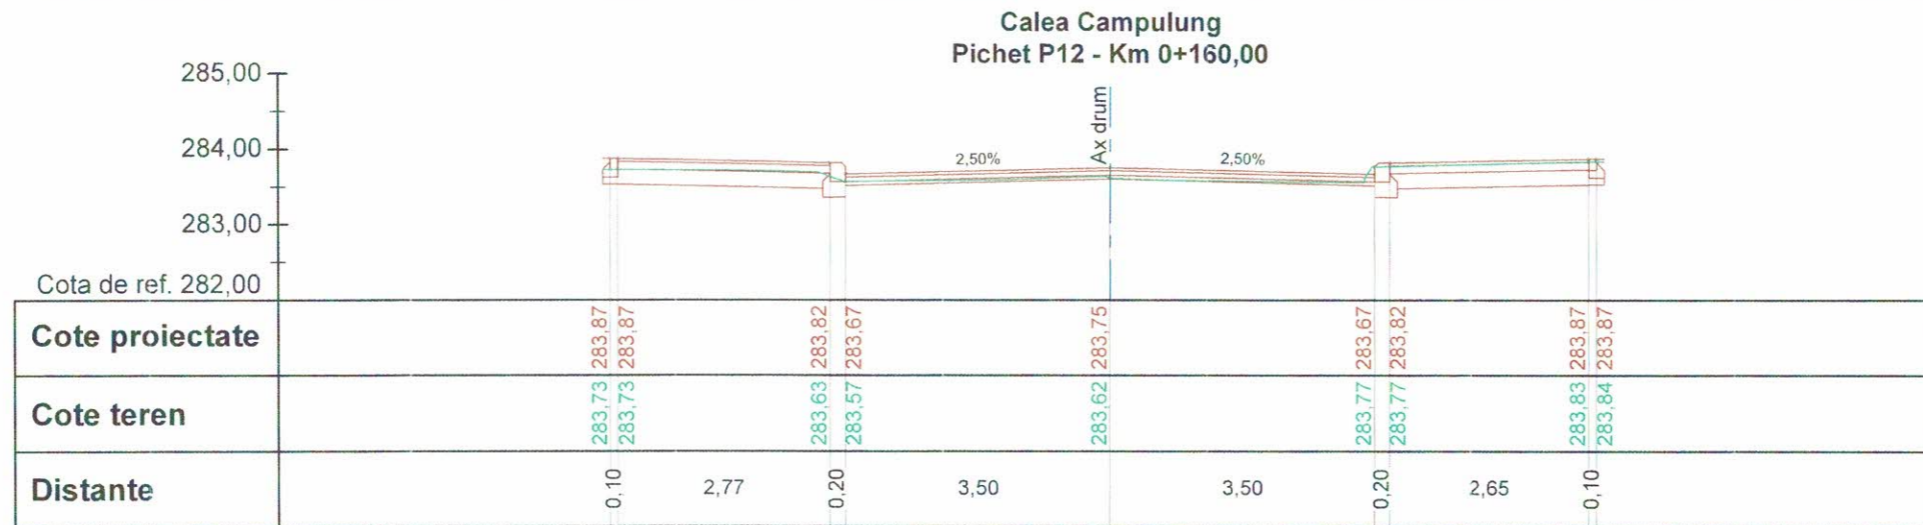
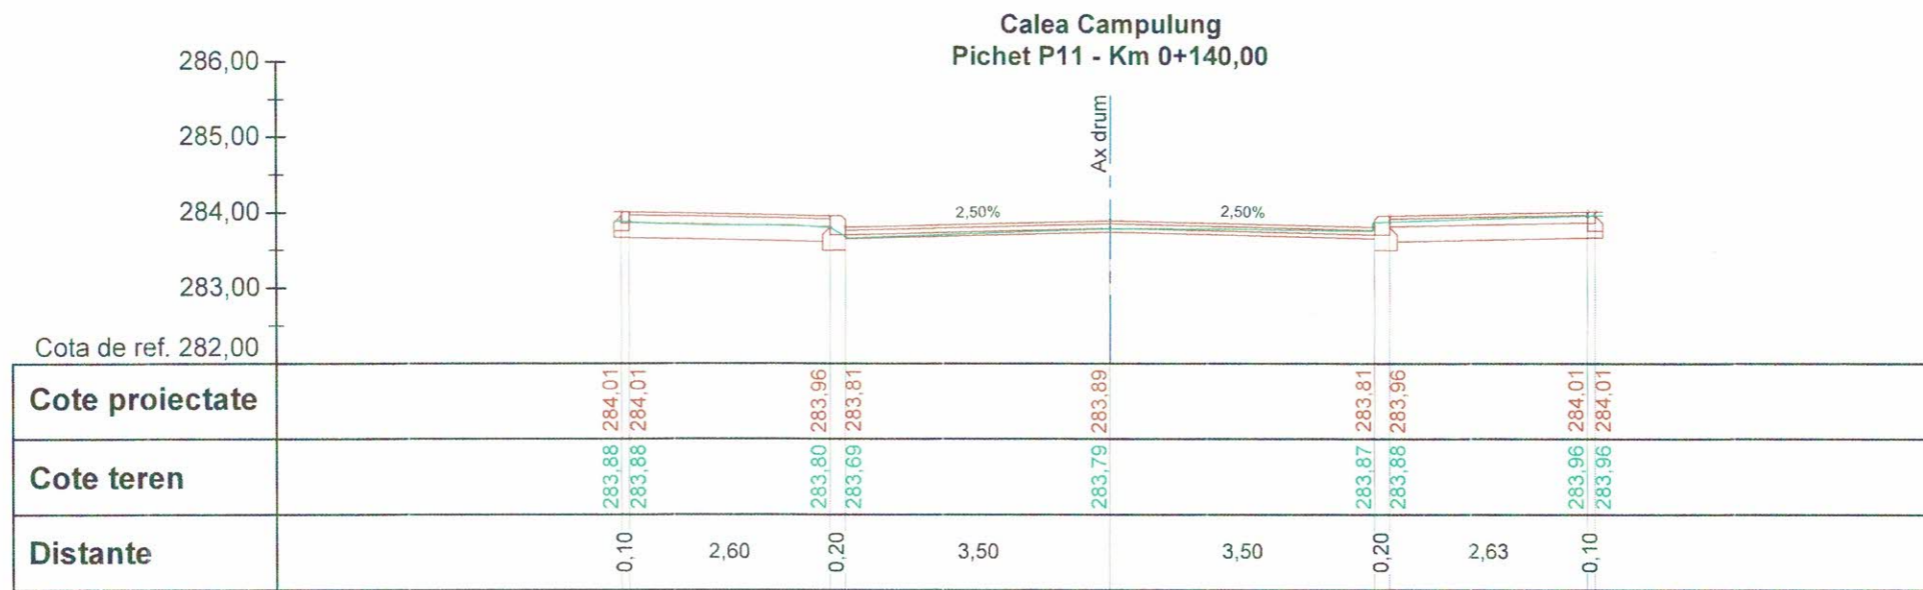


VERIFICATORI/ EXPERT	* NUMESTAR SEMNĂTURĂ CONSTRUCT		CERINȚE	REFERAT/ EXPERTIZA NR./ DATA
	S.C. ACW STAR CONSTRUCT S.C. SRL Adresa: Str. Aviatorilor 2 C, Balcoi, jud. Vaslui, cod postal 105200; Telefon: 0743-023 891; C.U.I.: 29369864; Nr. Registrul Comerțului: J29/1726/2011; Cod Caen: 7112.			Beneficiar: PRIMARIA MUNICIPIULUI TARGOVISTE Adresa: Str. Revoluției, nr. 1-3, cod postal 130011, mun. Târgoviste, jud. Argeș; Telefon: 0040-245-611222; 0040-245-613928; 0040-245-611378; Fax: 0040-245-217951; E-mail: primarulmunicipiuluitargoviste@pmtgv.ro; Pagina de Internet: www.pmtgv.ro
SPECIFICAȚIE	NUME	SEMNĂTURĂ	Scara	Titlu proiect:
Șef proiect	Moldanschi Victor		1 : 100	„MODERNIZAREA SI REABILITAREA REȚELEI STRADALE DIN MUNICIPIUL TARGOVISTE, JUDEȚUL DAMBOVIȚA: STR. MAIOR EUGEN BREZISEANU, CALEA CAMPULUNG, STR. ANA IPATESCU, STR. LOCOTENENT PARVAN POPESCU, STR. MIHAI EMINESCU, STR. BĂRĂȚIEI, STR. ILFOVULUI, STR. COSTACHE OLAREANU SI STR. PORUMBEILOR”
Proiectat	Moldanschi Victor		Data	Titlu planșă
Desenat	Moldanschi Victor		04 / 2020	PROFIL TRANSVERSAL CARACTERISTIC
				Proiect nr. 46 / 2019
				Faza: P.T.E. + C.S. + D.E.
				Planșa nr. P.T.C.1.6




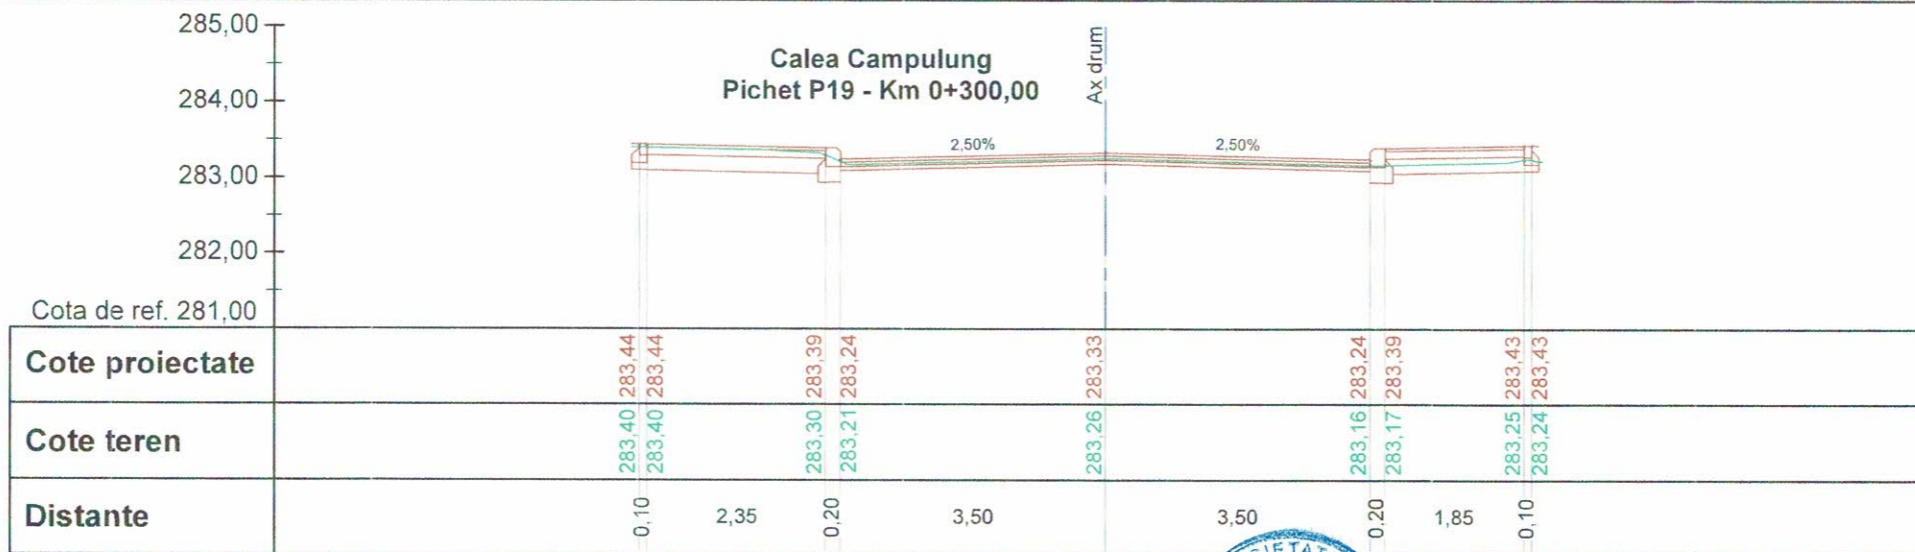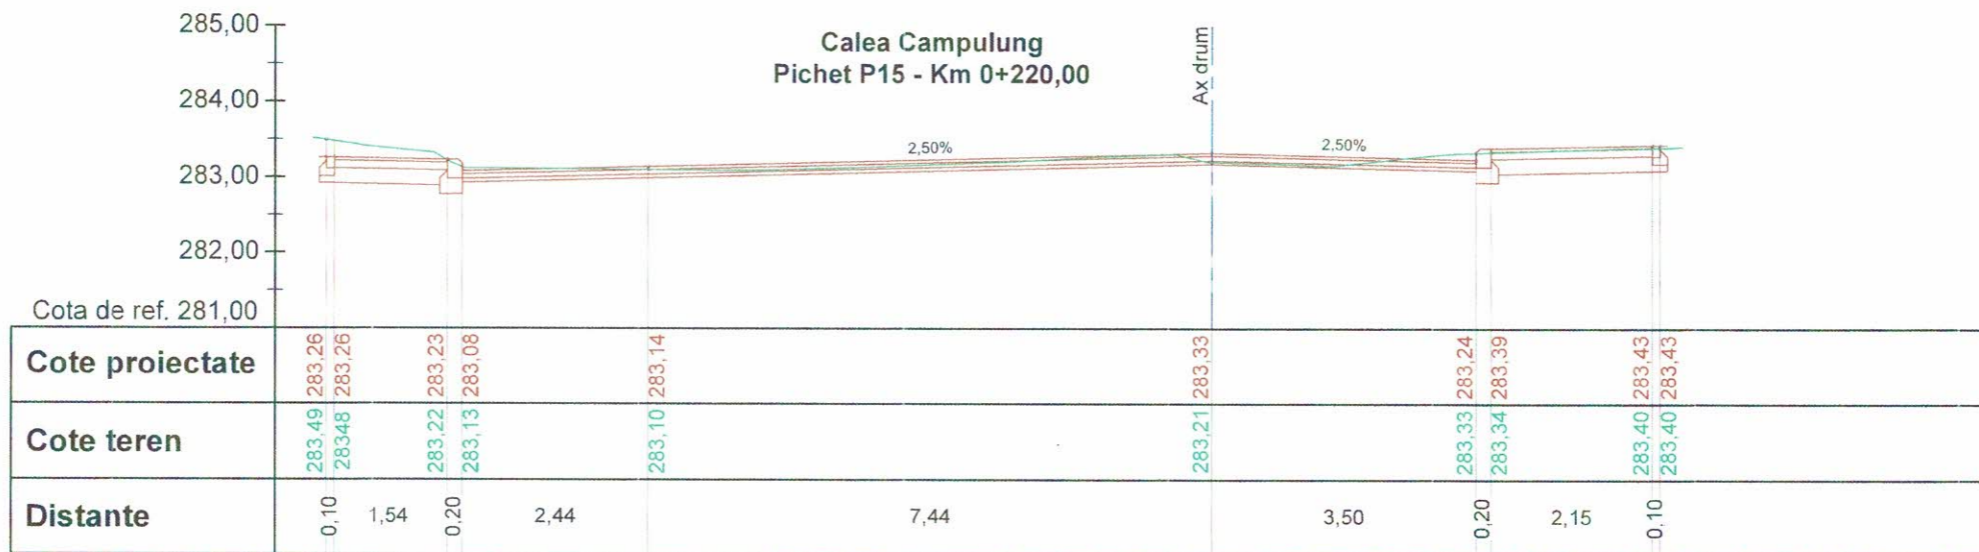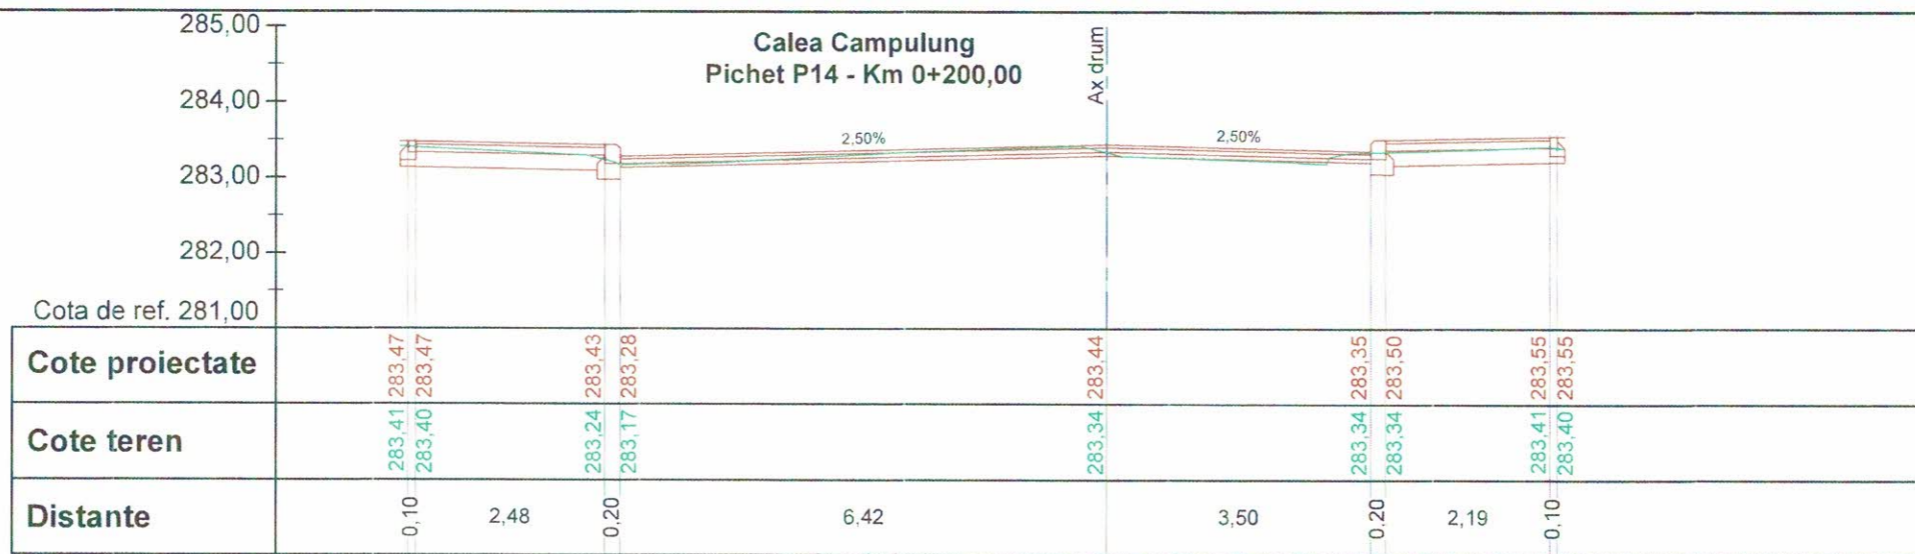


VERIFICATOR/ EXPERT	NUME ACVI STAR CONSTRUCT	SEMĂTURĂ	CERINȚE	REFERAT/ EXPERTIZA NR./ DATA
	S.C. ACVI STAR CONSTRUCT S.C. SRL Adresa: Str. Aviatorilor 2 C. Bălcești, Județul Prahova, cod postal 105200; Telefon: 0743-023 891; C.U.I. : 29369864; Nr. Registrul Comerțului: J29/1726/2011; Cod Caen: 7112			Beneficiar: PRIMARIA MUNICIPIULUI TARGOVISTE Adresa: Str. Revoluției, nr. 1-3, cod postal 130011, mun. Târgoviste, jud. Argeș; Telefon: 0040-245-611222; 0040-245-611328; 0040-245-611378; Fax: 0040-245-217951; E-mail: primarulmunicipiulitargoviste@pmtgv.ro, Pagina de Internet: www.pmtgv.ro
SPECIFICAȚIE	NUME	SEMĂTURĂ	Scara	Titlu proiect:
Șef proiect	Moldanschi Victor		1 : 100	„MODERNIZAREA SI REABILITAREA REȚELEI STRADALE DIN MUNICIPIUL TARGOVISTE, JUDEȚUL DAMBOVIȚA: STR. MAIOR EUGEN BREZISEANU, CALEA CAMPULUNG, STR. ANA IPATESCU, STR. LOCOTENENT PARVAN POPESCU, STR. MIHAI EMINESCU, STR. BĂRĂȚIEI, STR. ILFOVULUI, STR. COSTACHE OLĂREANU SI STR. PORUMBEILOR”
Proiectat	Moldanschi Victor		Data	Titlu planșă
Desenat	Moldanschi Victor		04 / 2020	PROFIL TRANSVERSAL CARACTERISTIC
				Proiect nr. 46 / 2019
				Faza: P.T.E. + C.S. + D.E.
				Planșa nr. P.T.C.1.7

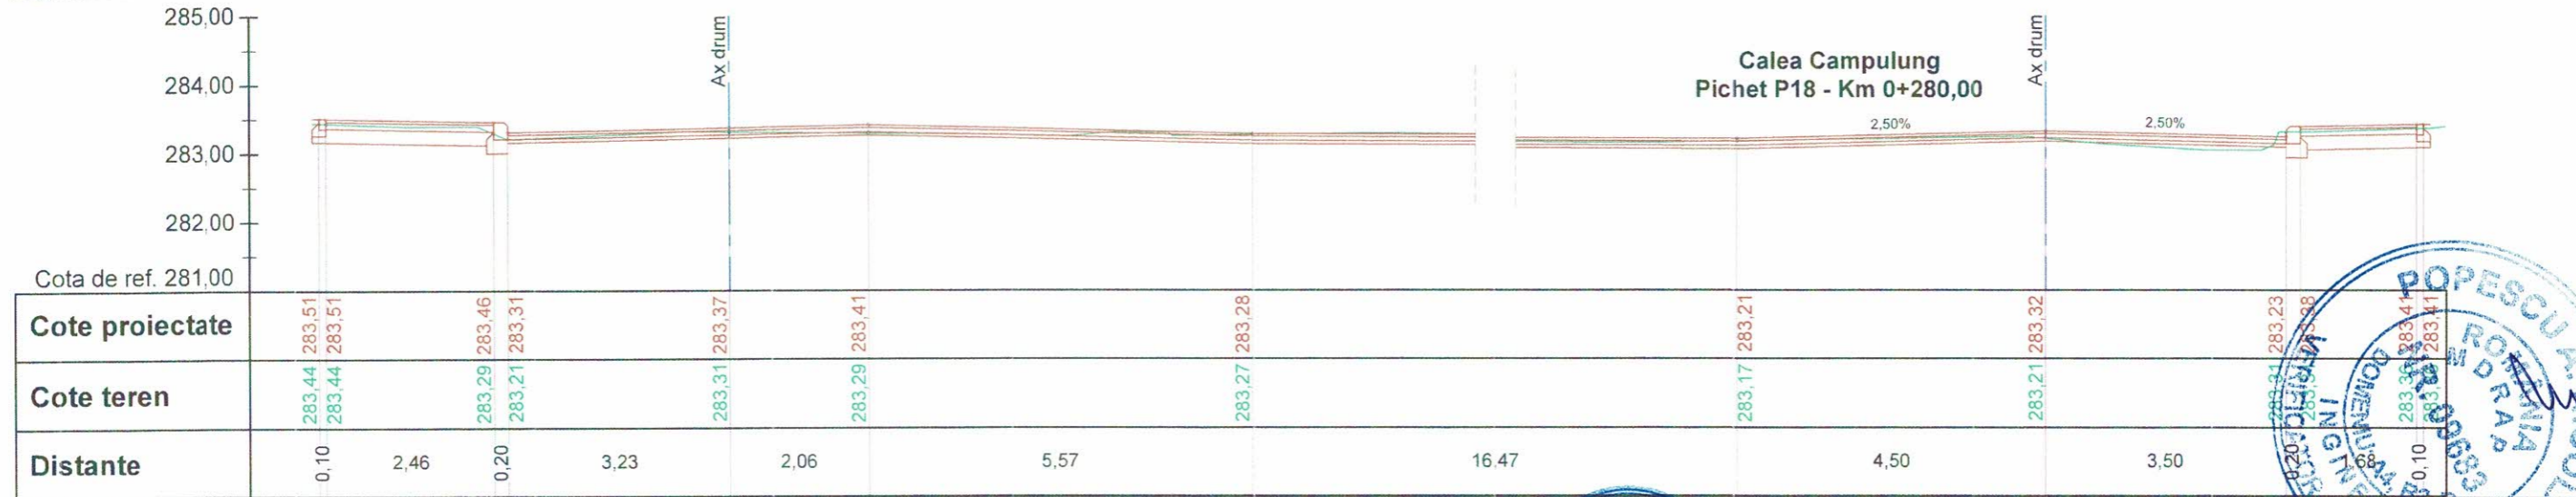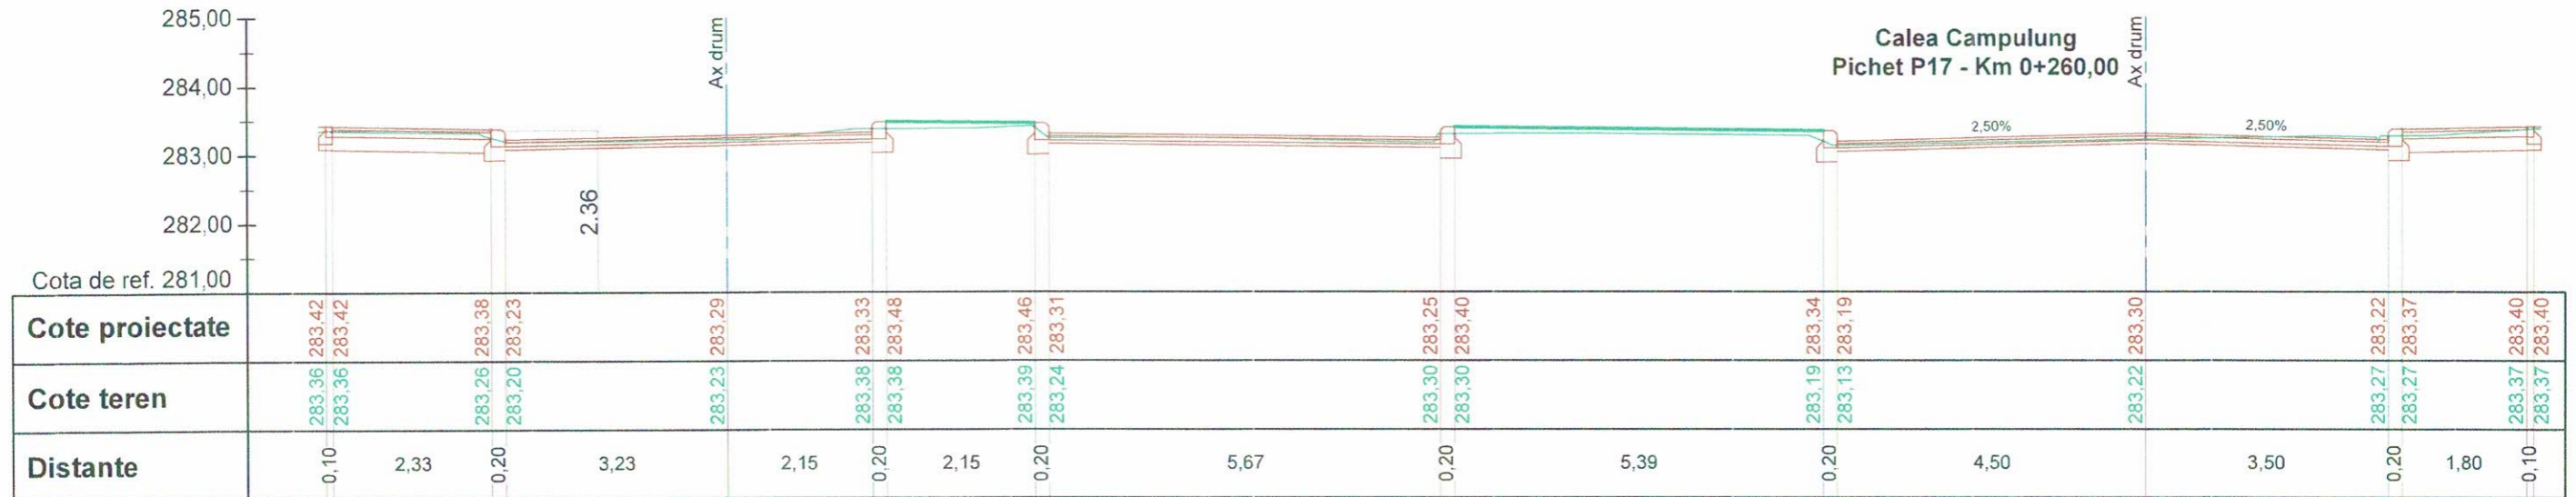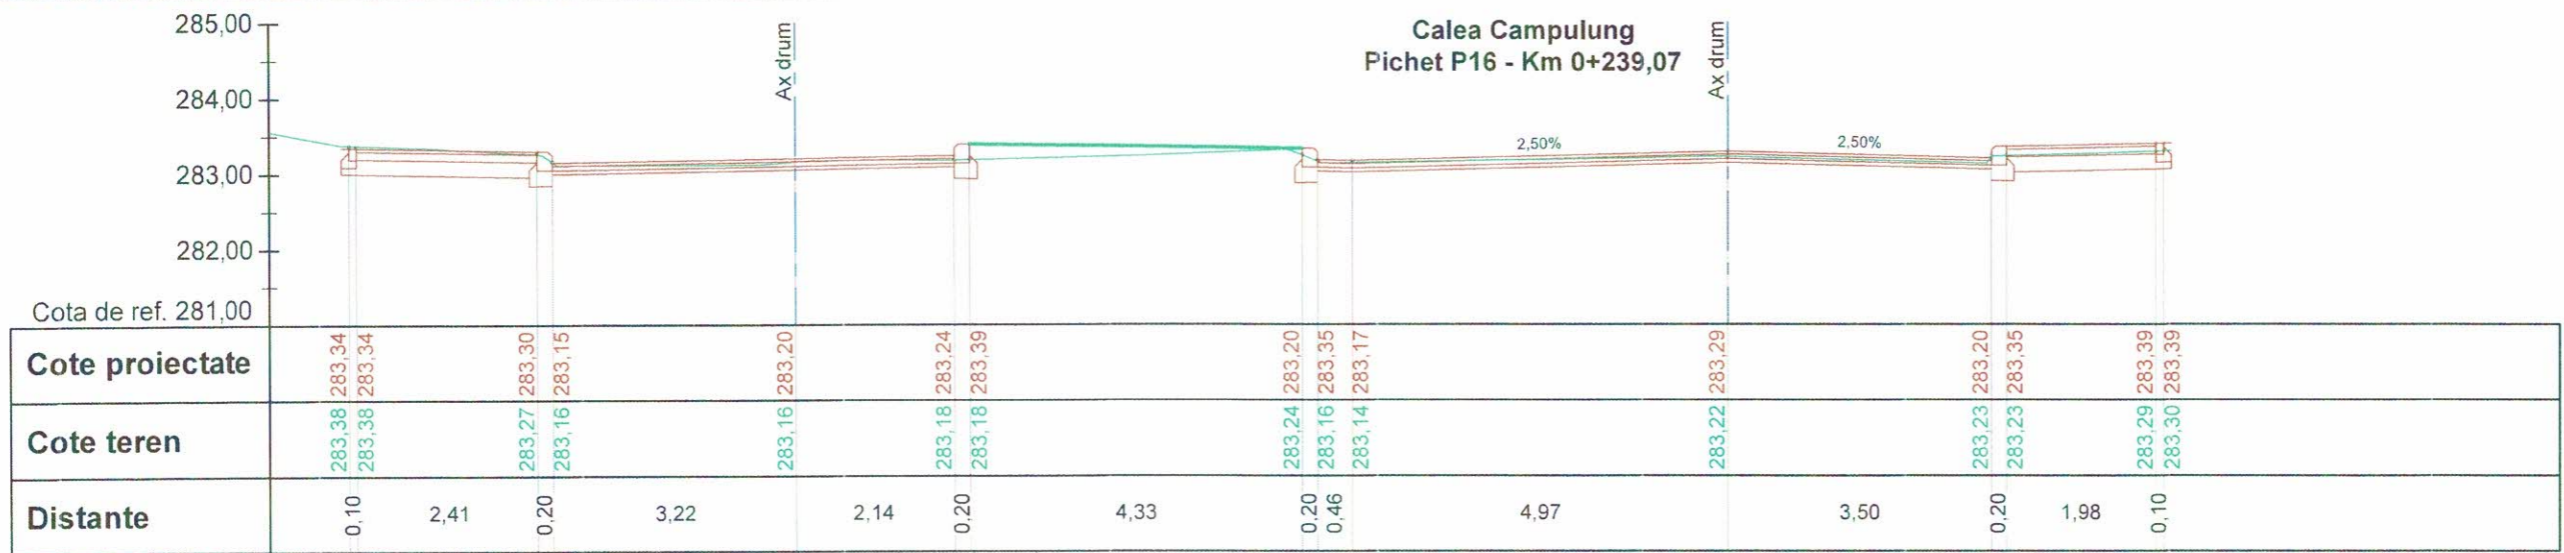


VERIFICATOR EXPERT	NUME	SEMĂTURĂ	CERINȚE	REFERAT/ EXPERTIZA NR./ DATA
	SOCIETATEA * ACVI STAR *			
	S.C. ACVI STAR - CONSTRUCT S.C. SRL			
	Adresa: Str. Aviatorilor 2 C, Bădăuți, jud. Prahova, c. poștal 105200; Telefon: 0743-023 891; C.U.I. - 29369864; Nr. Registrul Comerțului - J29/1726/2011; Cod Caen: 7112.			
				Beneficiar: PRIMARIA MUNICIPIULUI TARGOVISTE
				Proiect nr. 46 / 2019
SPECIFICAȚIE	NUME	SEMĂTURĂ	Scara	Titlu proiect:
Șef proiect	Moldanschi Victor		1 : 100	„MODERNIZAREA SI REABILITAREA REȚELEI STRADALE DIN MUNICIPIUL TARGOVISTE, JUDEȚUL DAMBOVIȚA: STR. MAIOR EUGEN BREZISEANU, CALEA CAMPULUNG, STR. ANA IPATESCU, STR. LOCOTENENT PARVAN POPESCU, STR. MIHAI EMINESCU, STR. BĂRĂȚIEI, STR. ILFOVULUI, STR. COSTACHE OLAREANU SI STR. PORUMBEILOR”
Proiectat	Moldanschi Victor		Data	Titlu planșă
Desenat	Moldanschi Victor		04 / 2020	PROFIL TRANSVERSAL CARACTERISTIC
				Faza: P.T.E. + C.S. + D.E.
				Planșa nr. P.T.C.1.8

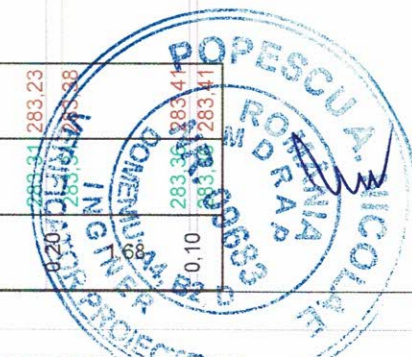

**Calea Campulung
Pichet P20 - Km 0+320,00**

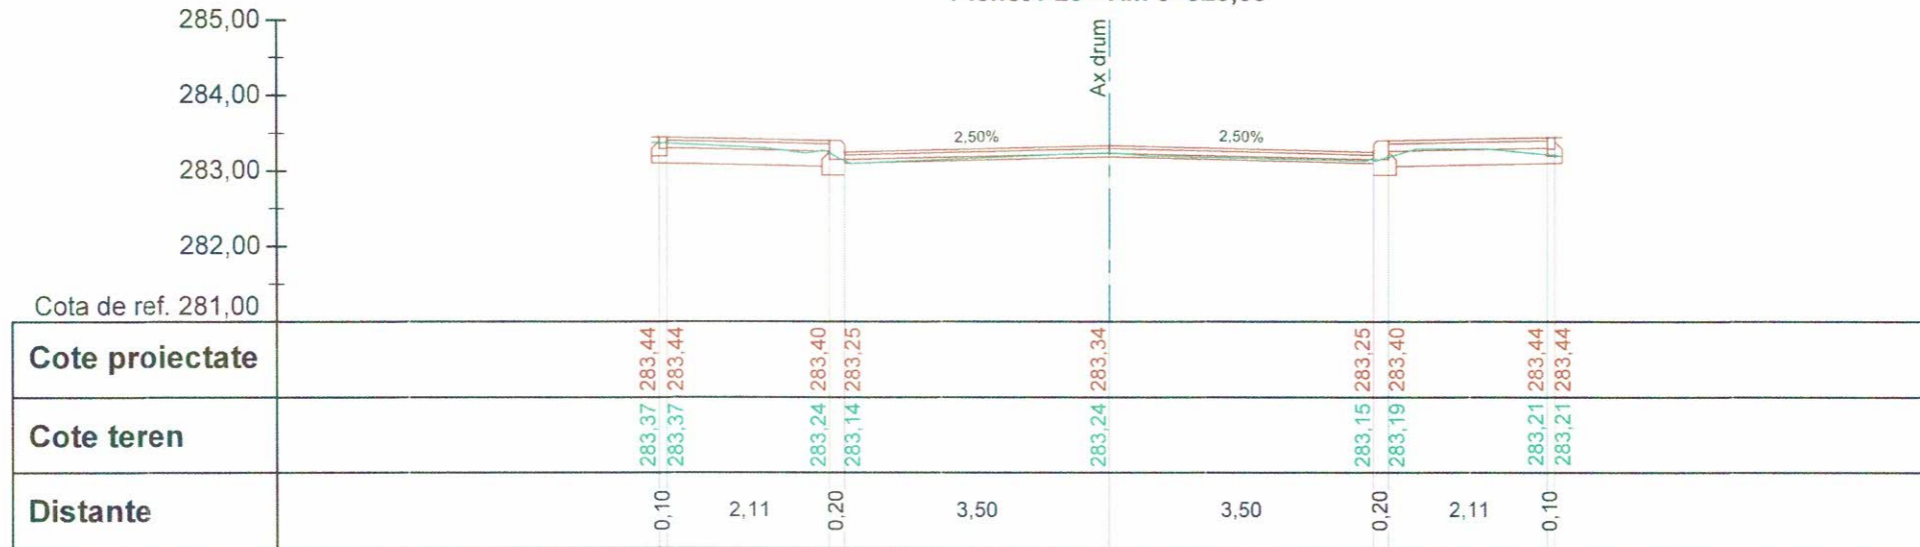

**Calea Campulung
Pichet P21 - Km 0+340,00**

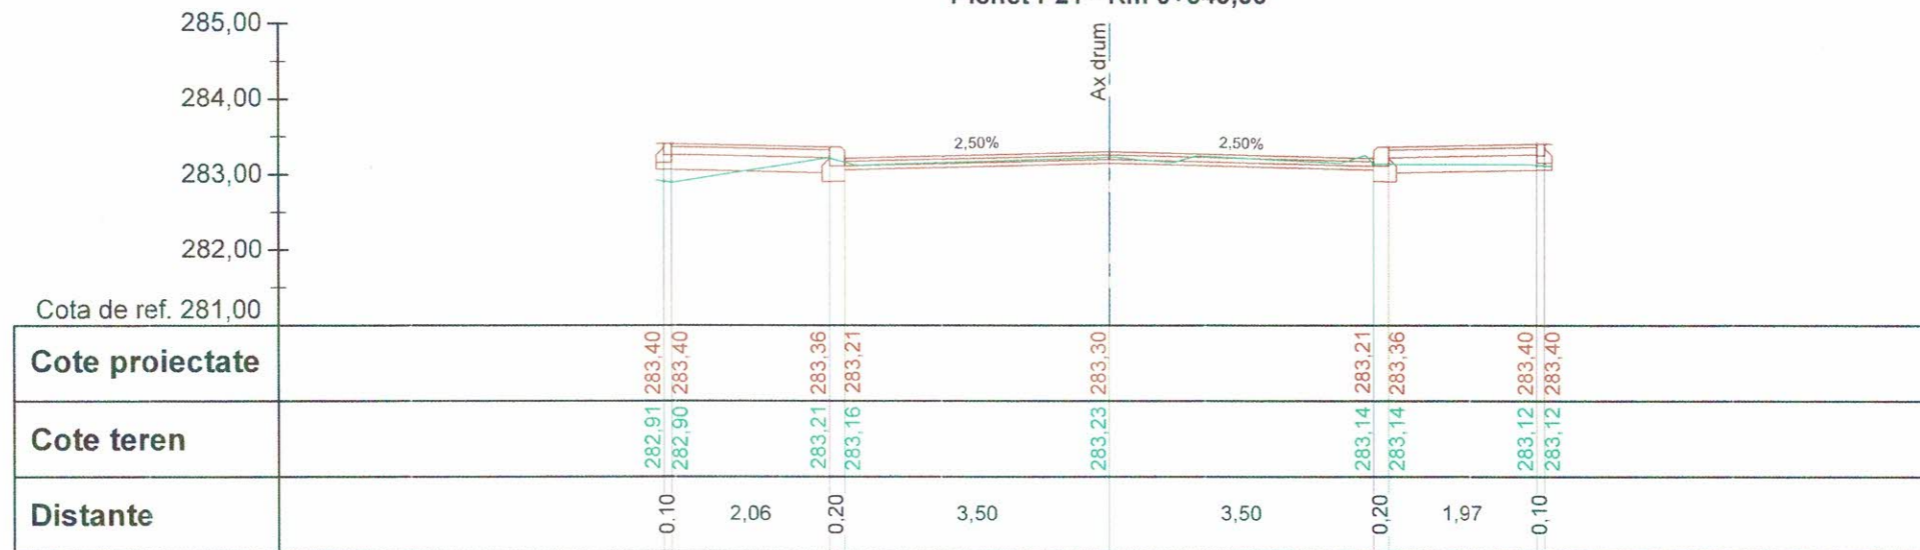

VERIFICATOR
EXPERT




NUME
SEMNĂTURĂ

CERINȚE

REFERAT/ EXPERTIZĂ NR./ DATA

S.C. ACVI STAR CONSTRUCT S.C. SRL
Adresa: Str. Aviatorilor 2 C, Baicoi, Jud. Prahova, cod postal 105200;
Telefon: 0743-023 891;
C.U.I.: 29369864; Nr. Registrul Comertului: J29/1726/2011; Cod Caen: 7112

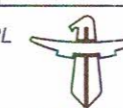

Beneficiar:
PRIMARIA MUNICIPIULUI TARGOVISTE
Adresa: Str. Revoluției, nr. 1-3, cod postal 130011, mun. Targoviste, jud. Arges;
Telefon: 0040-245-611222; 0040-245-613928; 0040-245-611378; Fax: 0040-245-217951;
E-mail: primarulmunicipiulitargoviste@pmtgv.ro, Pagina de Internet: www.pmtgv.ro

Proiect nr.
46 / 2019

SPECIFICAȚIE

NUME

SEMNĂTURĂ

Scara

Titlu proiect:
MODERNIZAREA SI REABILITAREA REȚELEI STRADALE DIN MUNICIPIUL TARGOVISTE, JUDEȚUL DAMBOVIȚA: STR. MAIOR EUGEN BREZISEANU, CALEA CAMPULUNG, STR. ANA IPATESCU, STR. LOCOTENENT PARVAN POPESCU, STR. MIHAI EMINESCU, STR. BĂRĂȚIEI, STR. ILFOVULUI, STR. COSTACHE OLAREANU SI STR. PORUMBEILOR

Faza:
P.T.E. + C.S.
+ D.E.

Șef proiect

Moldanschi Victor

[Signature]

Proiectat

Moldanschi Victor

Data

04 / 2020


Titlu planșă

PROFIL TRANSVERSAL CARACTERISTIC


Planșa nr.
P.T.C.1.9



**Calea Campulung
Pichet P22 - Km 0+353,68**

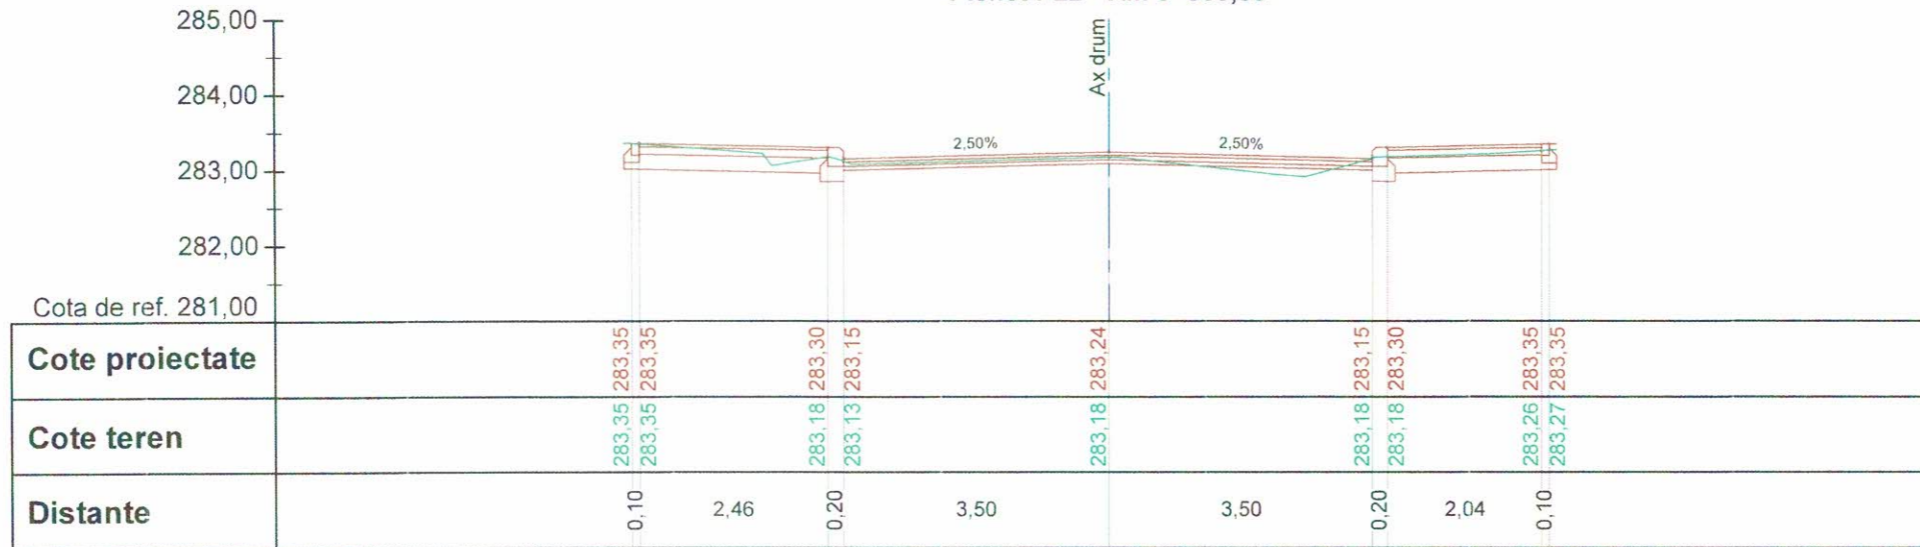


**Calea Campulung
Pichet P23 - Km 0+360,00**

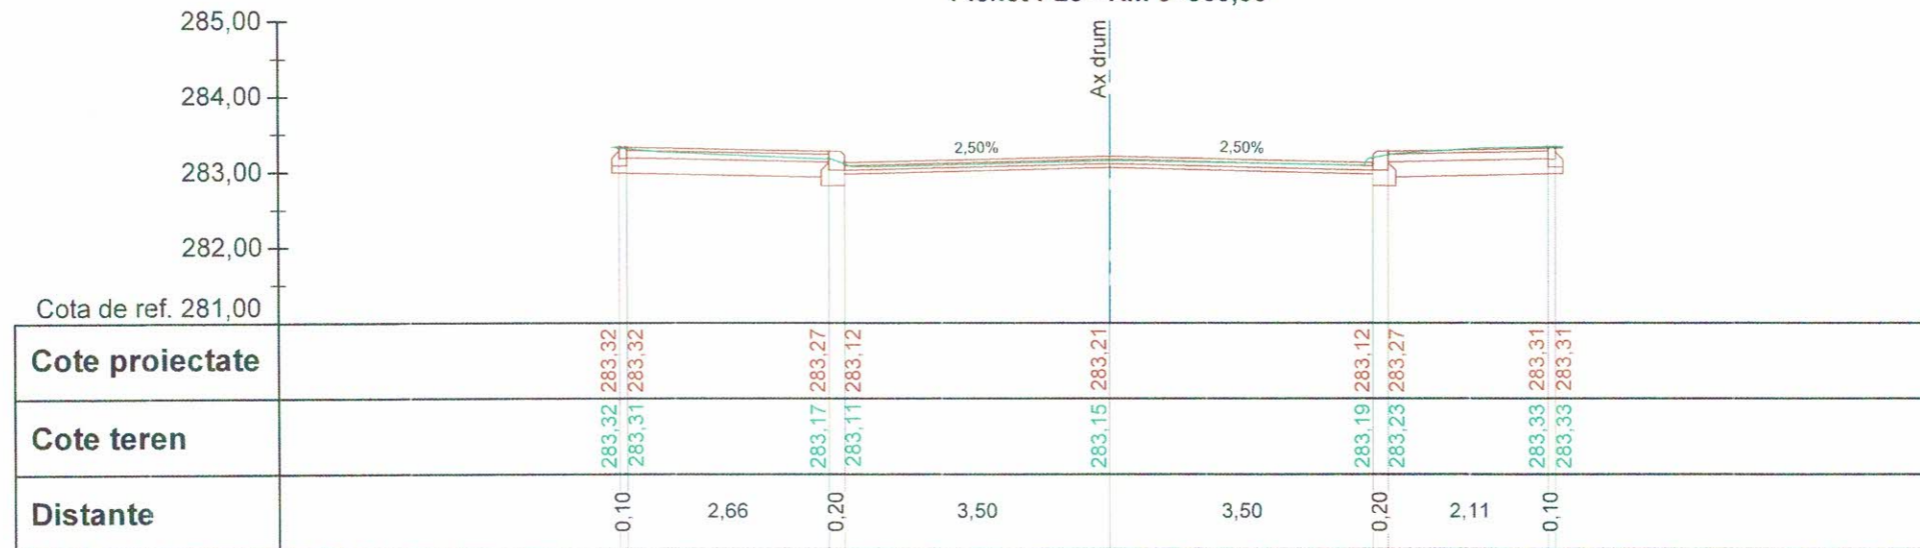


		VERIFICATOR/ACVI STAR EXPERT	SEMNĂTURĂ	CERINȚE	REFERAT/ EXPERTIZA NR./DATA	
S.C. ACVI STAR - CONSTRUCT S.C. SRL Adresa: Str. Aviatorilor 2 C. Baicoi, jud. Prahova, cod postal 105200; Telefon: 0743-023 891; C.U.I. : 29359854; Nr. Registrul Comertului: J29/1726/2011; Cod Caen: 7112.					Beneficiar: PRIMARIA MUNICIPIULUI TARGOVISTE Adresa: Str. Revoluție, nr. 1-3, cod postal 130011, mun. Targoviste, jud. Argeș; Telefon: 0040-245-611222; 0040-245-613928; 0040-245-611378; Fax: 0040-245-217951; E-mail: primarulmunicipiulitargoviste@pmtgv.ro; Pagina de Internet: www.pmtgv.ro	Proiect nr. 46 / 2019
SPECIFICAȚIE	NUME	SEMNĂTURĂ	Scara	Titlu proiect:	Faza:	
Șef proiect	Moldanschi Victor		1 : 100	„MODERNIZAREA SI REABILITAREA REȚELEI STRADALE DIN MUNICIPIUL TARGOVISTE, JUDEȚUL DAMBOVIȚA: STR. MAIOR EUGEN BREZISEANU, CALEA CAMPULUNG, STR. ANA IPATESCU, STR. LOCOTENENT PARVAN POPESCU, STR. MIHAI EMINESCU, STR. BARĂȚIEI, STR. ILFOVULUI, STR. COSTACHE OLĂREANU SI STR. PORUMBEILOR”	P.T.E. + C.S. + D.E.	
Proiectat	Moldanschi Victor		Data	Titlu planșă	Planșa nr.	
Desenat	Moldanschi Victor		04 / 2020	PROFIL TRANSVERSAL CARACTERISTIC	P.T.C.1.10	

**Calea Campulung
Pichet P24 - Km 0+376,56**

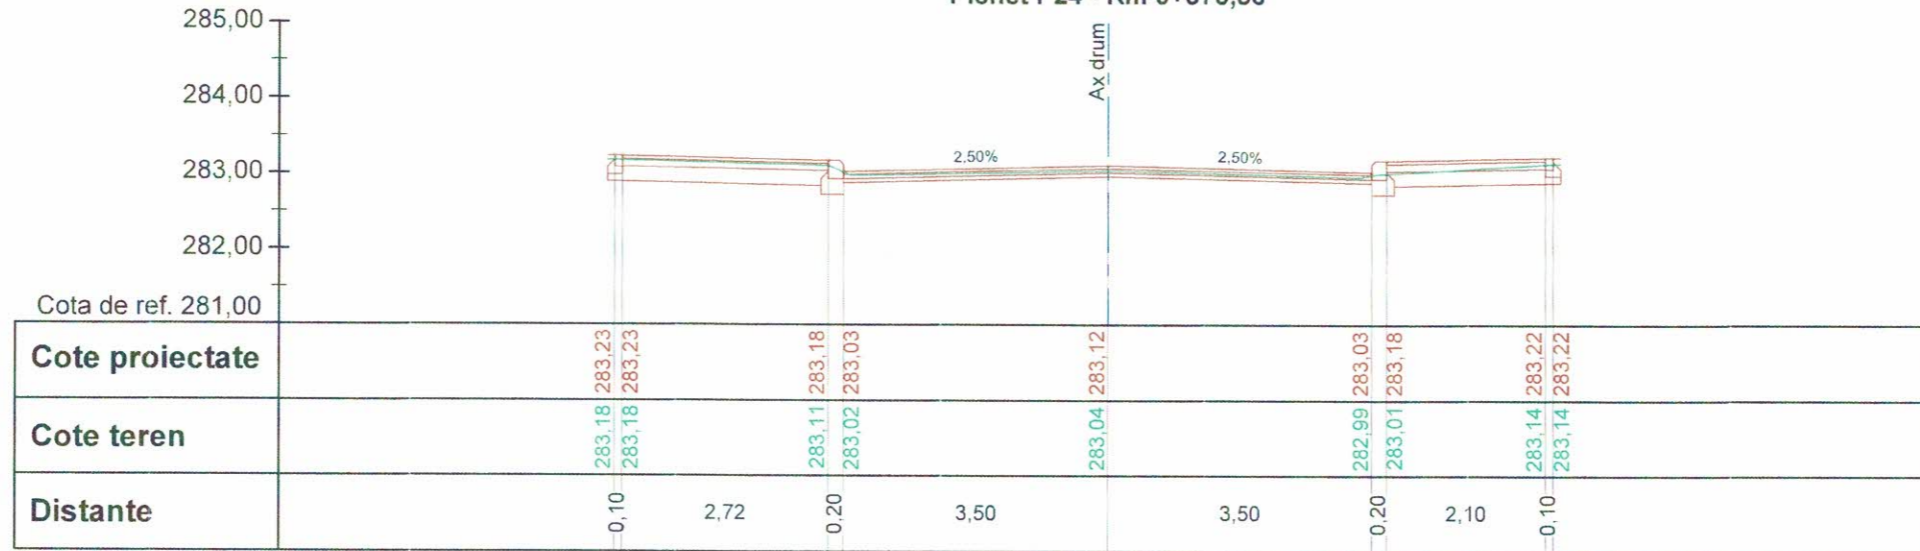


**Calea Campulung
Pichet P25 - Km 0+380,00**


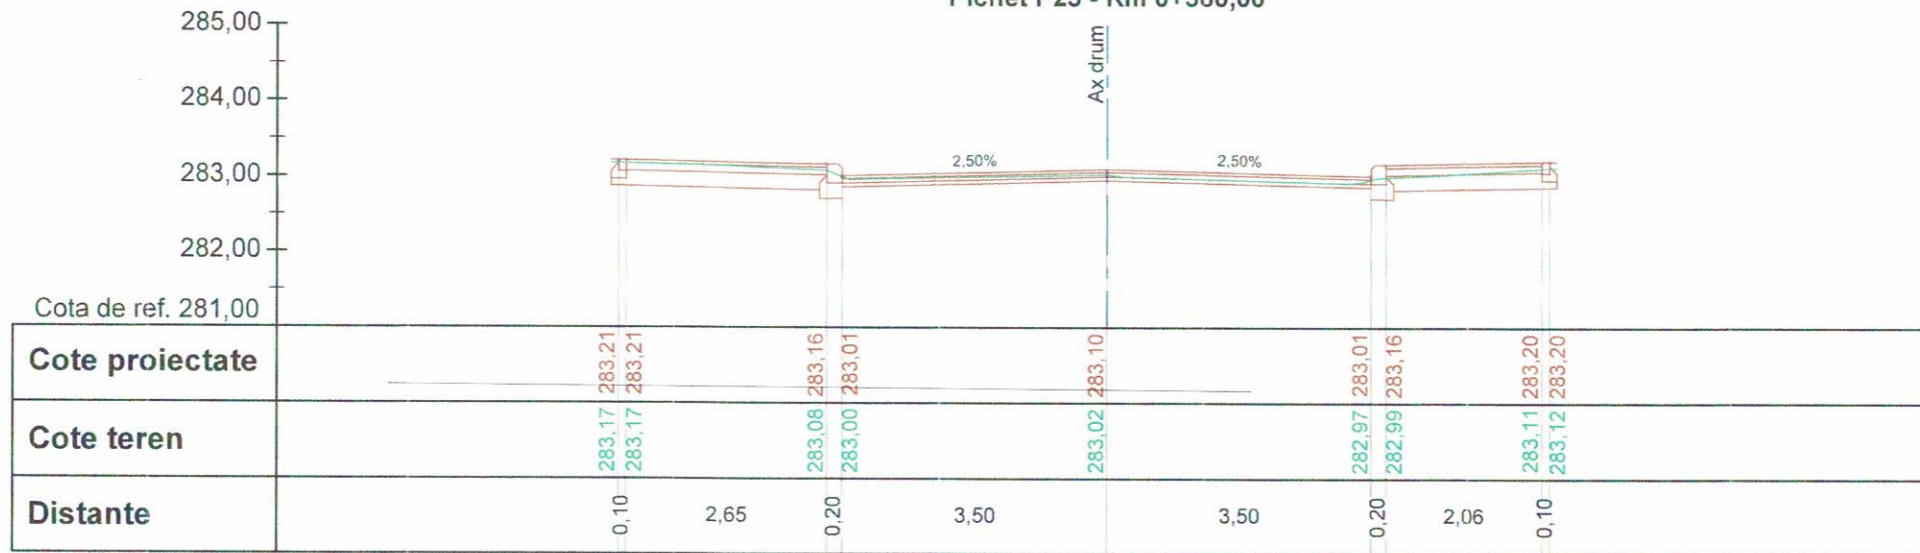


VERIFICATOR/ EXPERT	NUME * ACVI STAR CONSTRUCT	SEMNĂTURĂ	CERINȚE	REFERAT/ EXPERTIZA NR./ DATA
	S.C. ACVI STAR CONSTRUCT S.C. SRL Adresa: Str. Aviatorilor 2 C, Baicoi, Prâhnova, cod postal 105200; Telefon: 0743-023 891; C.U.I.: 29369864; Nr. Registrul Comerțului: J29/1726/2011; Cod Caen: 7112.			Beneficiar: PRIMARIA MUNICIPIULUI TARGOVISTE Adresa: Str. Revoluție, nr. 1-3, cod postal 130011, mun. Târgoviște, jud. Argeș; Telefon: 0040-245-611222; 0040-245-611378; Fax: 0040-245-217951; E-mail: primarulmunicipiulitargoviste@pmtgv.ro; Pagina de Internet: www.pmtgv.ro
SPECIFICAȚIE	NUME	SEMNĂTURĂ	Scara	Titlu proiect:
Șef proiect	Moldanschi Victor		1 : 100	.MODERNIZAREA SI REABILITAREA REȚELEI STRADALE DIN MUNICIPIUL TARGOVISTE, JUDEȚUL DAMBOVIȚA: STR. MAIOR EUGEN BREZISEANU, CALEA CAMPULUNG, STR. ANA IPATESCU, STR. LOCOTENENT PARVAN POPESCU, STR. MIHAI EMINESCU, STR. BĂRĂȚIEI, STR. ILFOVULUI, STR. COSTACHE OLĂREANU SI STR. PORUMBEILOR
Proiectat	Moldanschi Victor		Data	Titlu planșă
Desenat	Moldanschi Victor		04 / 2020	PROFIL TRANSVERSAL CARACTERISTIC
				Proiect nr. 46 / 2019
				Faza: P.T.E. + C.S. + D.E.
				Planșa nr. P.T.C.1.11





**Calea Campulung
Pichet P26 - Km 0+399,43**

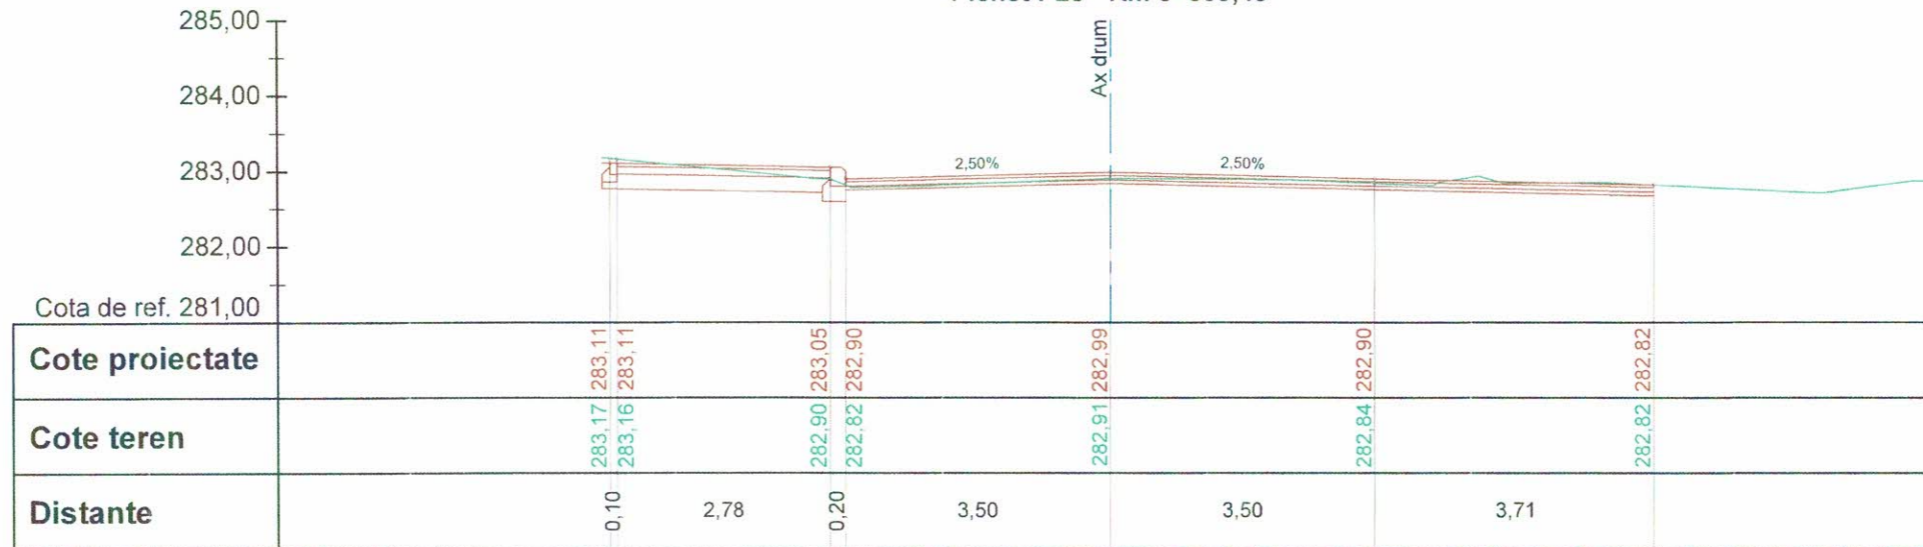





**Calea Campulung
Pichet P27 - Km 0+400,00**

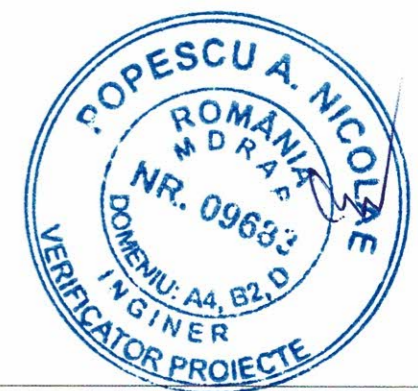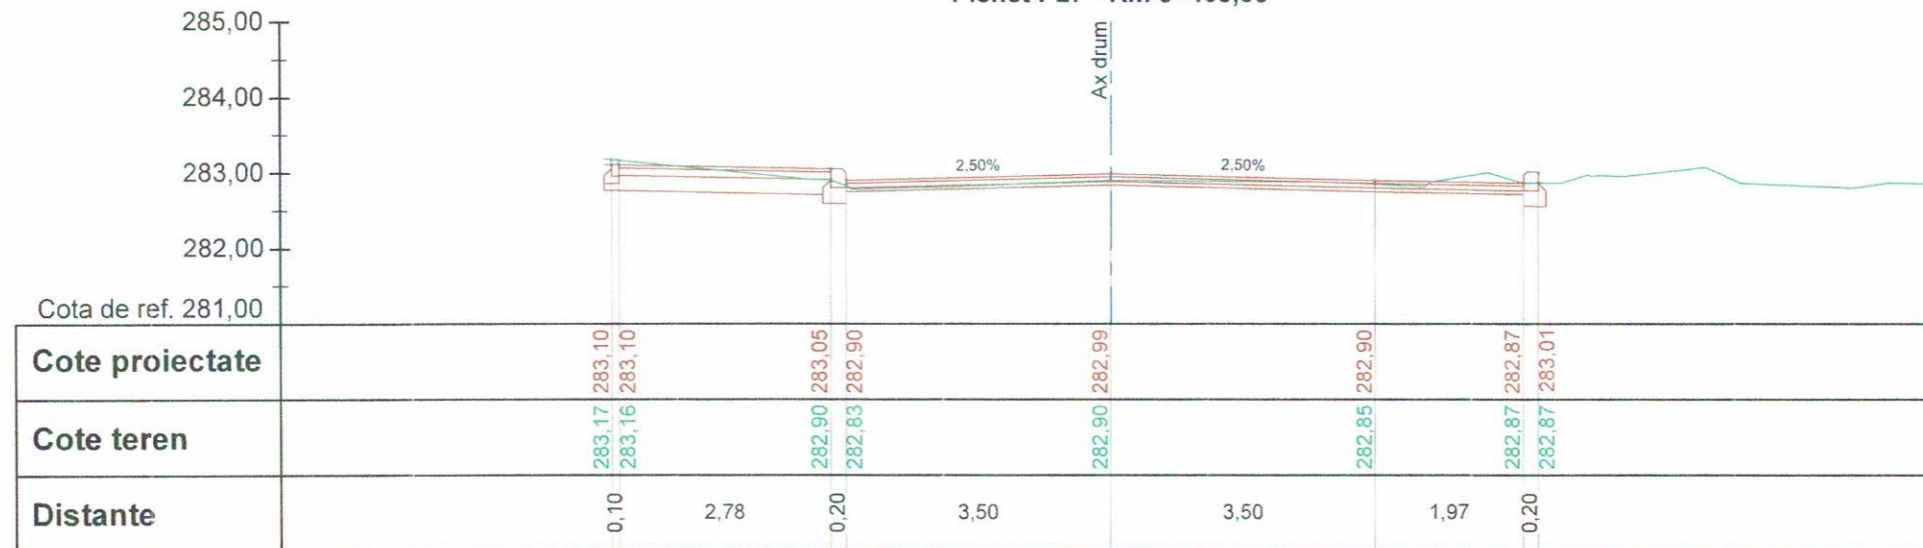

 VERIFICATOR/ EXPERT NUME * ACVI STAR * S.C. ACVI STAR CONSTRUCT S.C. SRL Adresa: Str. Aviatorilor 2, Bănești, jud. Brașov, cod postal 105200; Telefon: 0743-023 891; C.U.I. : 29369864; Nr. Registrul Comerțului: J29/1726/2011; Cod Caen: 7112.	SEMNĂTURĂ 	CERINȚE 	REFERAT/ EXPERTIZA NR. / DATA		
			Beneficiar: PRIMARIA MUNICIPIULUI TARGOVISTE Adresa: Str. Revoluție, nr. 1-3, cod postal 130011, mun. Târgoviste, jud. Argeș; Telefon: 0040-245-611222; 0040-245-611378; Fax: 0040-245-217951; E-mail: primarulmunicipiulutargoviste@pmtgv.ro, Pagina de Internet: www.pmtgv.ro	Proiect nr. 46 / 2019	
SPECIFICAȚIE	NUME	SEMNĂTURĂ	Scara	Titlu proiect:	Faza:
Șef proiect	Moldanschi Victor		1 : 100	MODERNIZAREA SI REABILITAREA REȚELEI STRADALE DIN MUNICIPIUL TARGOVISTE, JUDEȚUL DAMBOVITA: STR. MAIOR EUGEN BREZISEANU, CALEA CAMPULUNG, STR. ANA IPATESCU, STR. LOCOTENENT PARVAN POPOESCU, STR. MIHAI EMINESCU, STR. BĂRĂȚIEI, STR. ILFOVULUI, STR. COSTACHE OLĂREANU SI STR. PORUMBEILOR	P.T.E. + C.S. + D.E.
Proiectat	Moldanschi Victor		Data	Titlu planșă	Planșa nr.
Desenat	Moldanschi Victor		04 / 2020	PROFIL TRANSVERSAL CARACTERISTIC	P.T.C. 1.12

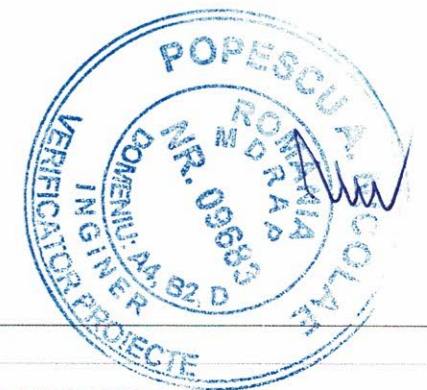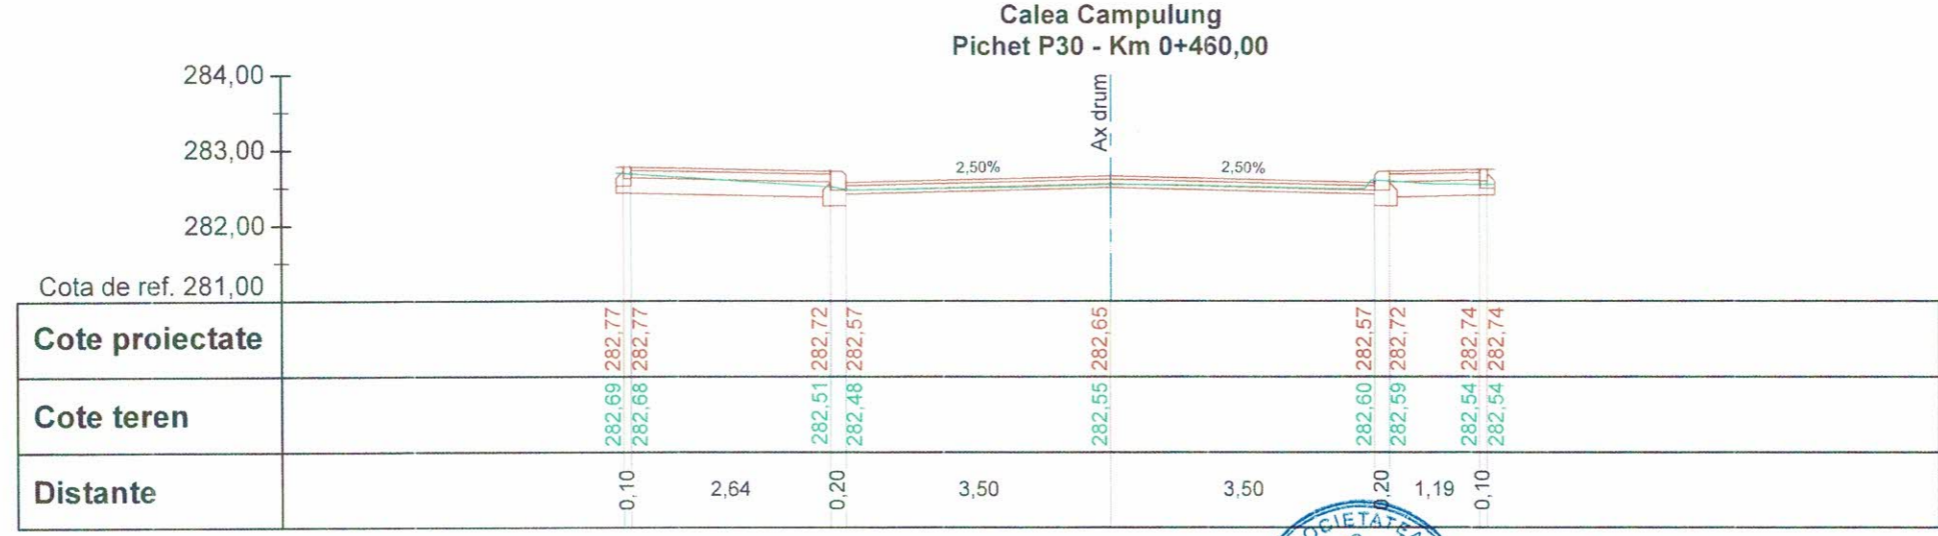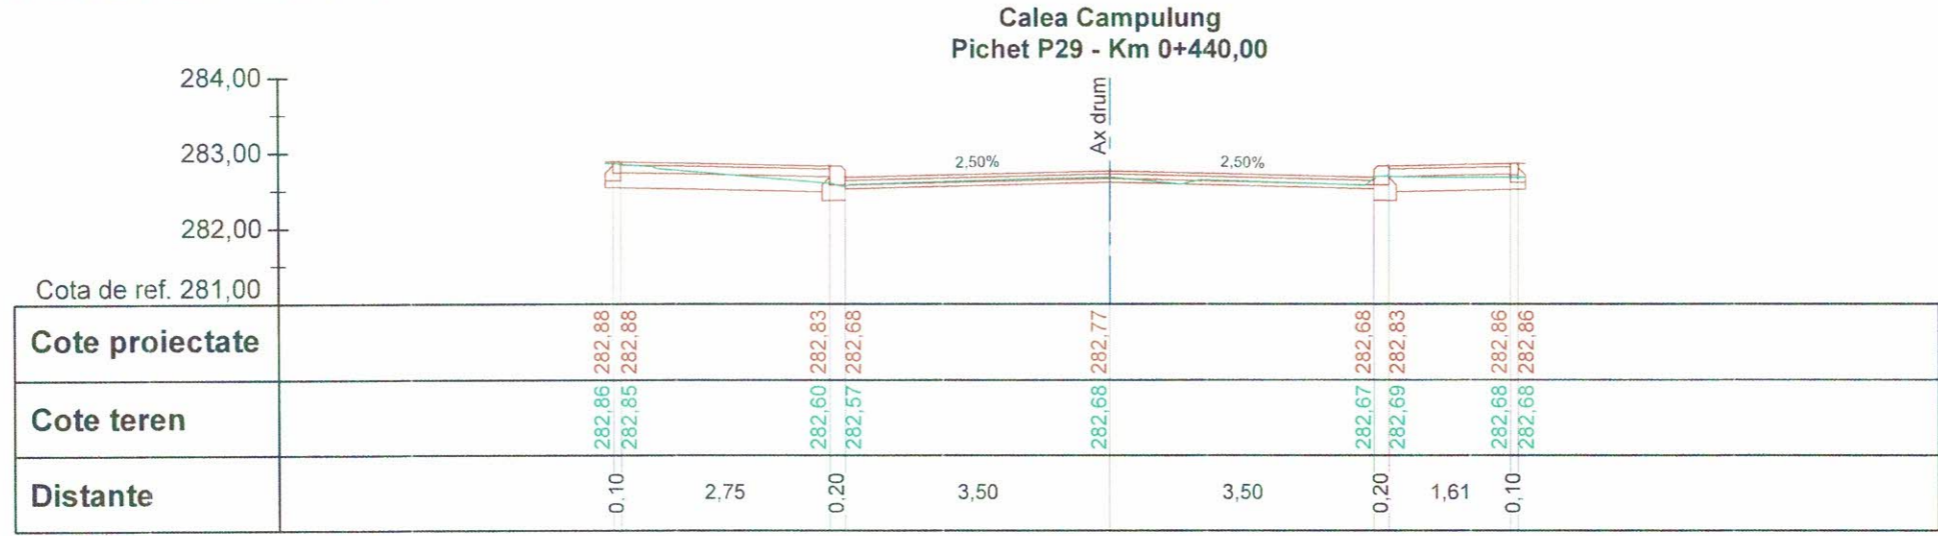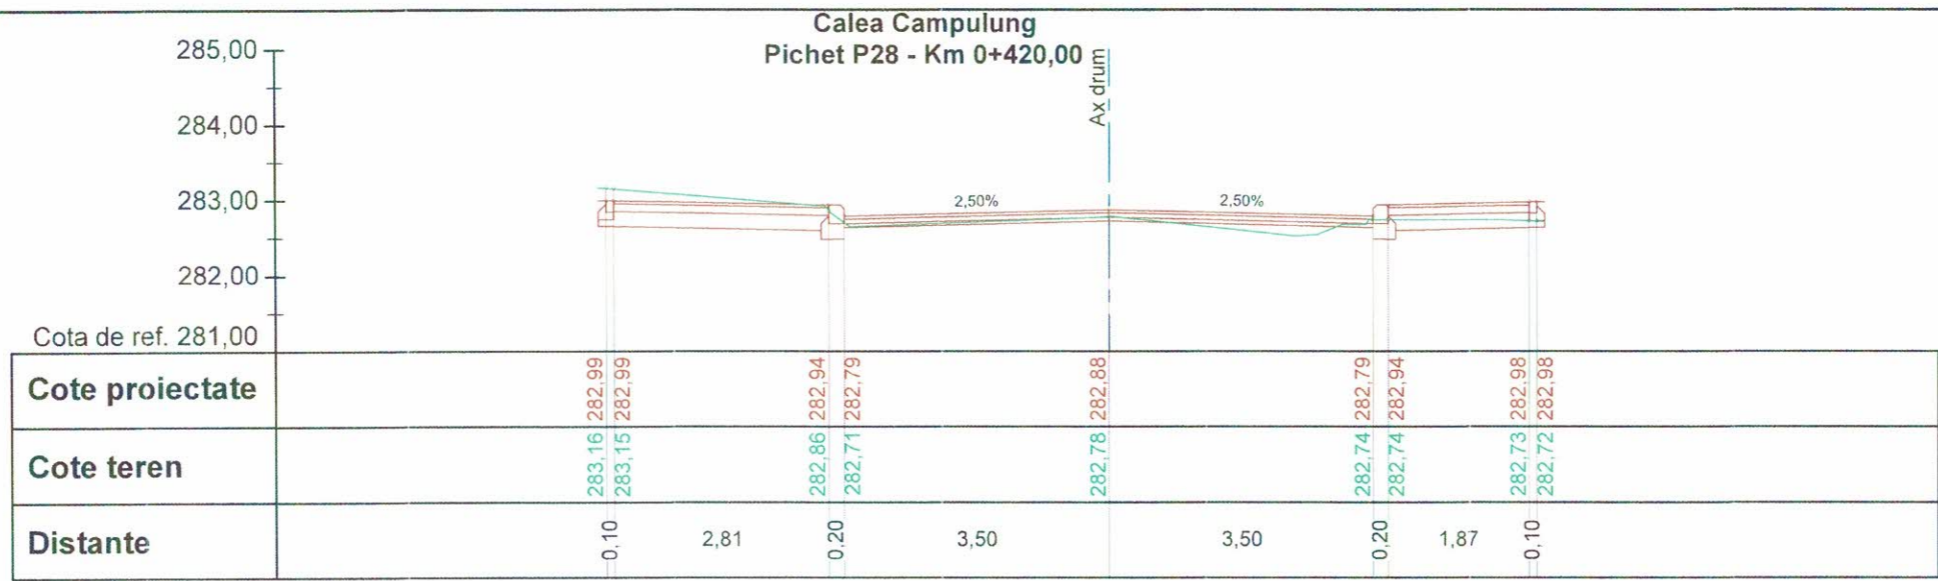


VERIFICATOR EXPERT	SEMĂNĂTURĂ	CERINȚE	REFERAT/ EXPERTIZA NR./ DATA
 S.C. ACUMETAR CONSTRUCT S.C. SRL <small>Adresa: Str. Aviatorilor 2 C. Baicoi, jud. Prahova, cod postal 105200; Telefon: 0743-023 891; C.U.I. : 29369864, Nr. Registrul Comertului: J29/1726/2011, Cod Caen: 7112.</small>		 Scara 1 : 100	Beneficiar: PRIMARIA MUNICIPIULUI TARGOVISTE <small>Adresa: Str. Revoluție, nr. 1-3, cod postal 130011 mun. Târgoviște, jud. Argeș; Telefon: 0040-245-611222; 0040-245-613928; 0040-245-611378 Fax: 0040-245-217951; E-mail: primariamunicipiulutargoviste@pmtgv.ro; Pagina de Internet: www.pmtgv.ro</small>
Proiect nr.	Proiectat		Proiect nr.
46 / 2019	Moldanschi Victor		46 / 2019
Faza:	Desenat	Data	Faza:
P.T.E. + C.S. + D.E.	Moldanschi Victor	04 / 2020	P.T.E. + C.S. + D.E.
Planșa nr.	Titlu planșă		Planșa nr.
P.T.C. 1.13	PROFIL TRANSVERSAL CARACTERISTIC		P.T.C. 1.13

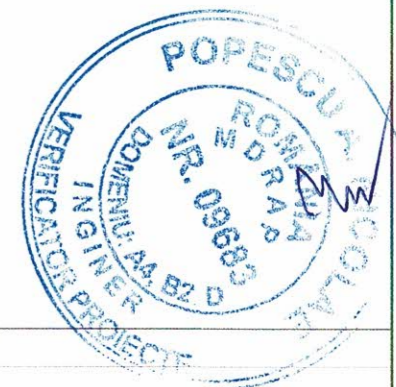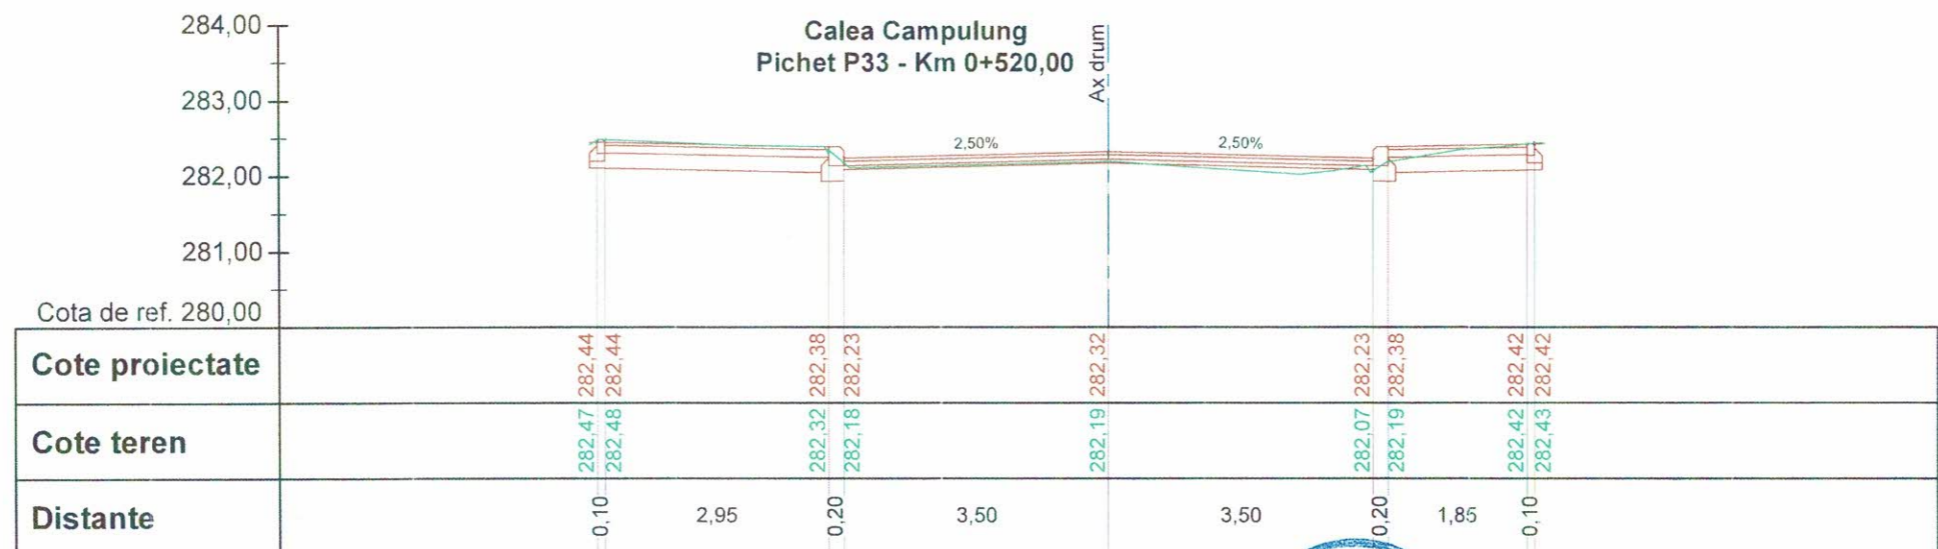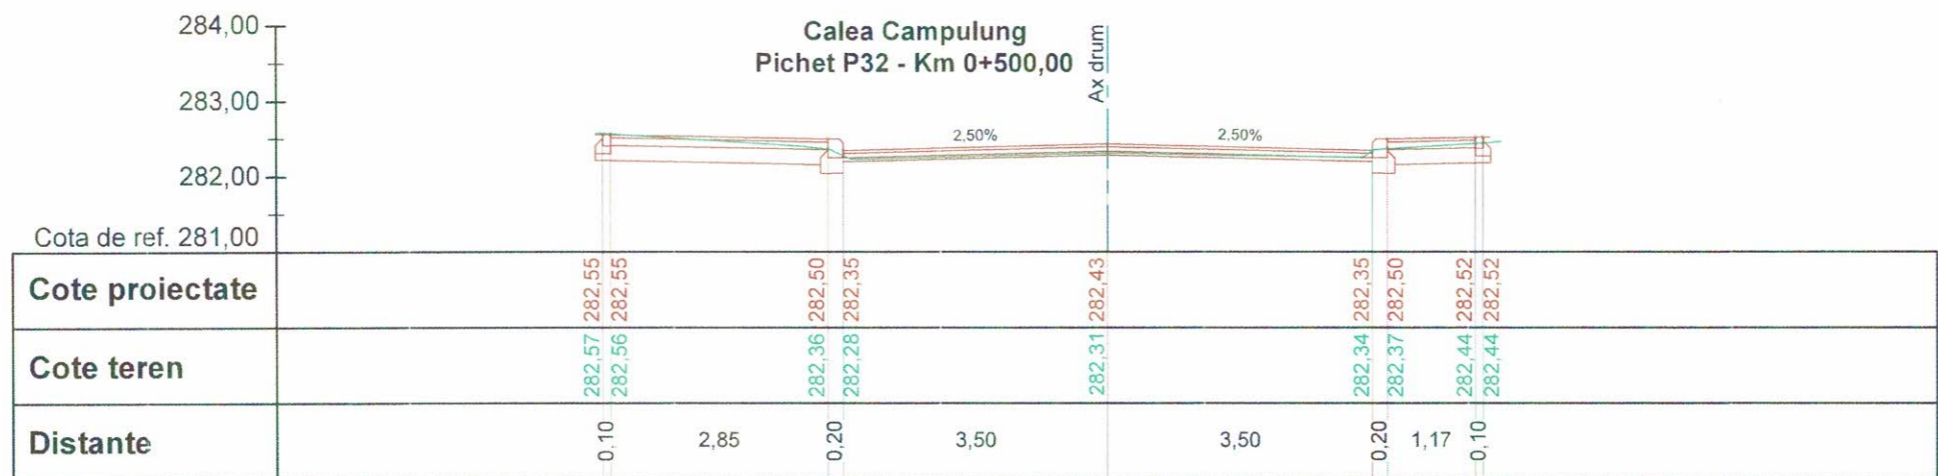
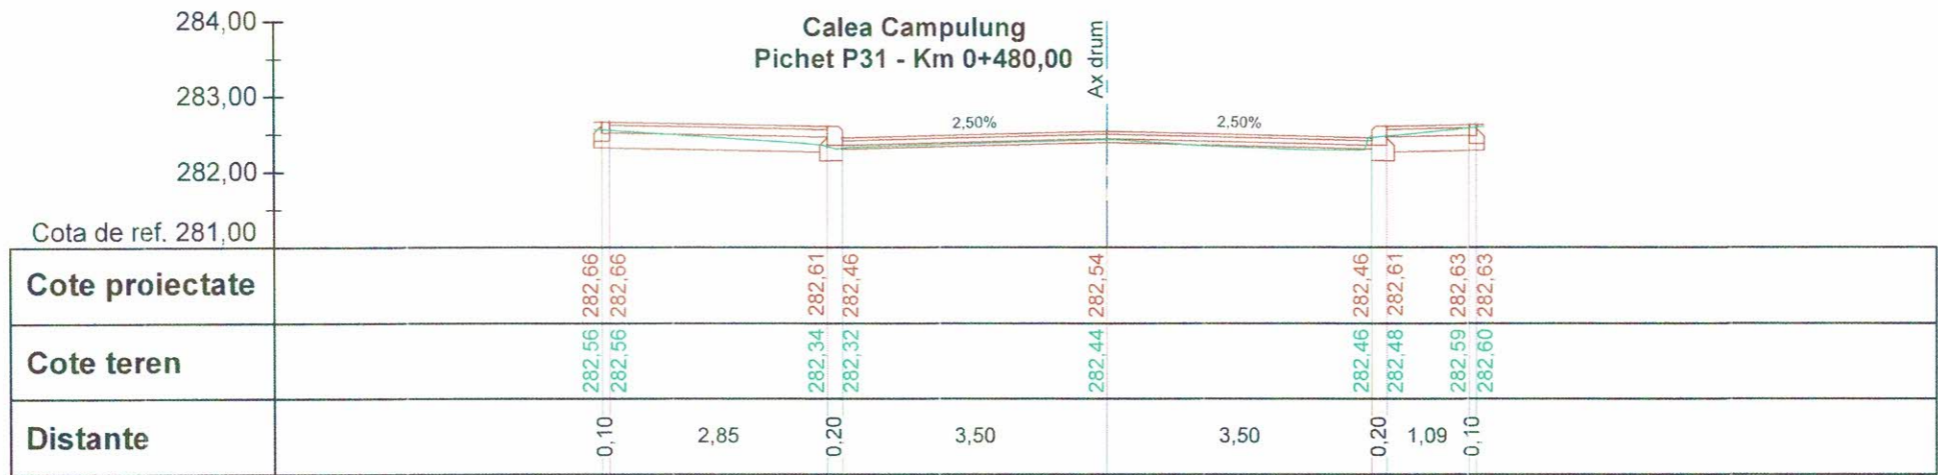


VERIFICATOR EXPERT	NUME ACVI STAR	SEMĂTURĂ	CERINȚE	REFERAT/ EXPERTIZA NR./ DATA
				Beneficiar: PRIMARIA MUNICIPIULUI TARGOVISTE
Adresa: Str. Aviatorilor 2 C, Bănești, Județul Prahova, Cod Postal 105200. Telefon: 0743-023 891 C.U.I.: 29369864; Nr. Registrul Comerțului: J29/1726/2011; Cod Caen: 7112.				Proiect nr. 46 / 2019
SPECIFICAȚIE	NUME	SEMĂTURĂ	Scara	Titlu proiect:
Șef proiect	Moldanschi Victor		1 : 100	MODERNIZAREA SI REABILITAREA REȚELEI STRADALE DIN MUNICIPIUL TARGOVISTE, JUDEȚUL DAMBOVIȚA: STR. MAIOR EUGEN BREZISEANU, CALEA CAMPULUNG, STR. ANA IPATESCU, STR. LOCOTENENT PARVAN POPESCU, STR. MIHAI EMINESCU, STR. BARATIEI, STR. ILFOVULUI, STR. COSTACHE OLAREANU SI STR. PORUMBEILOR
Proiectat	Moldanschi Victor		Data	Titlu planșă
Desenat	Moldanschi Victor		04 / 2020	PROFIL TRANSVERSAL CARACTERISTIC
				Faza: P.T.E. + C.S. + D.E.
				Planșa nr. P.T.C.1.14





**Calea Campulung
Pichet P34 - Km 0+540,00**

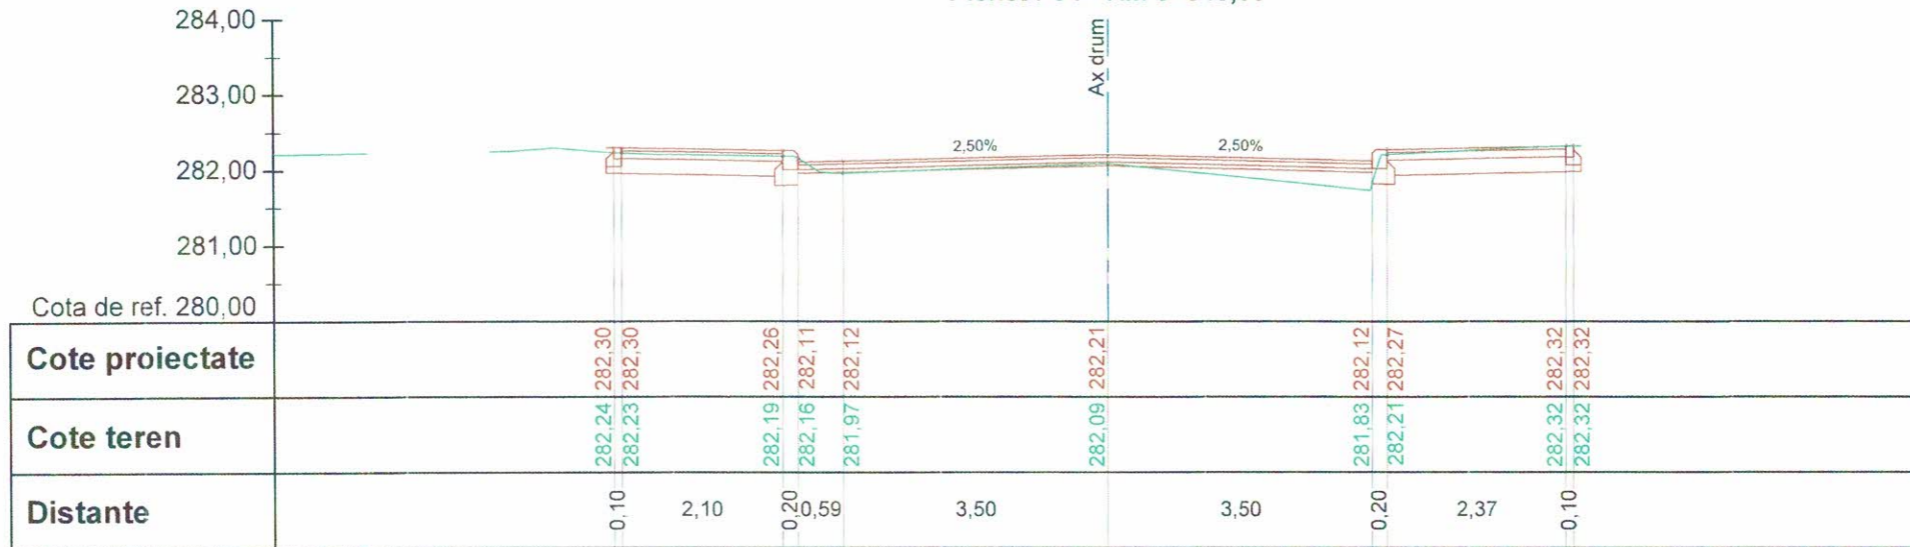

**Calea Campulung
Pichet P35 - Km 0+560,00**

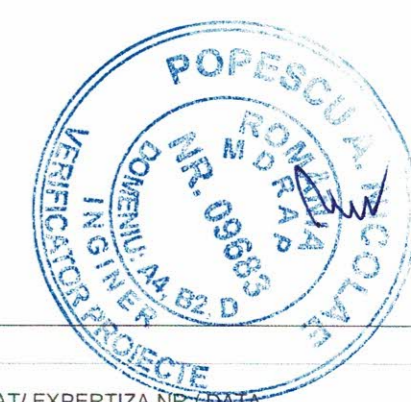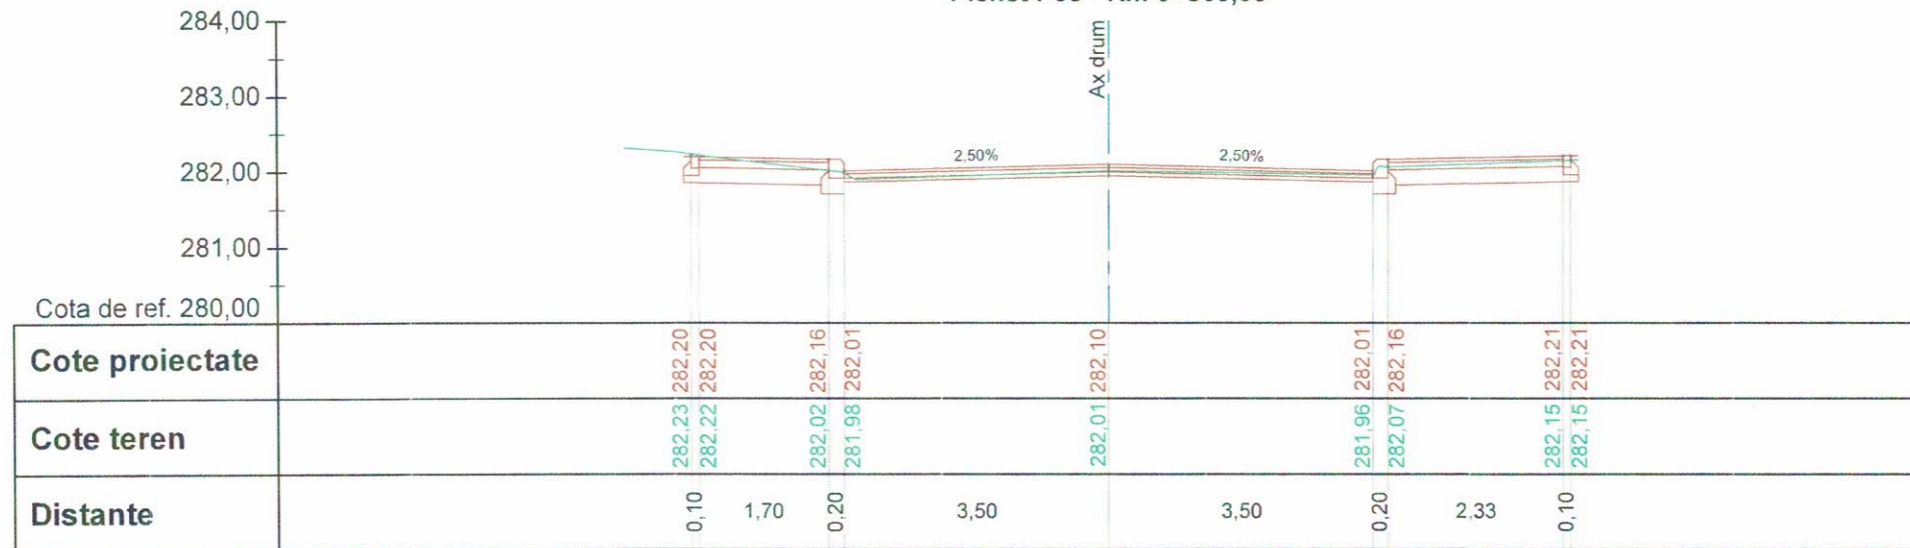


VERIFICATOR/ EXPERT	NUME ACVI STAR	SEMĂTURĂ	CERINȚE	REFERAT/ EXPERTIZA NR./ DATA
<p>S.C. ACVI STAR CONSTRUCT S.C. SRL Adresa: Str. Aviatorilor 2 C, Baicoi, Jud. Prahova, Cod Postal 105200; Telefon: 0743-023 891; C.U.I.: 29369864; Nr. Registrul Comertului: J29/1726/2011; Cod Caen: 7112.</p>			<p>PRIMARIA MUNICIPIULUI TARGOVISTE Adresa: Str. Revoluției, nr. 1-3, cod postal 130011, mun. Targoviste, Jud. Argeș; Telefon: 0040-245-611222; 0040-245-611378; Fax: 0040-245-217951; E-mail: primarulmunicipiuluitargoviste@pmtgv.ro, Pagina de Internet: www.pmtgv.ro</p>	Beneficiar:
<p>S.C. ACVI STAR CONSTRUCT S.C. SRL</p>				Proiect nr.
SPECIFICAȚIE	NUME	SEMĂTURĂ	Scara	Titlu proiect:
Șef proiect	Moldanschi Victor		1 : 100	„MODERNIZAREA SI REABILITAREA REȚELEI STRADALE DIN MUNICIPIUL TARGOVISTE, JUDEȚUL DAMBOVIȚA: STR. MAJOR EUGEN BREZISEANU, CALEA CAMPULUNG, STR. ANA IPATESCU, STR. LOCOTENENT PARVAN POPESCU, STR. MIHAI EMINESCU, STR. BARĂȚIEI, STR. ILFOVULUI, STR. COSTACHE OLAREANU SI STR. PORUMBEILOR”
Proiectat	Moldanschi Victor		Data	Titlu planșă
Desenat	Moldanschi Victor		04 / 2020	PROFIL TRANSVERSAL CARACTERISTIC
				Faza:
				P.T.E. + C.S. + D.E.
				Planșa nr.
				P.T.C.1.15

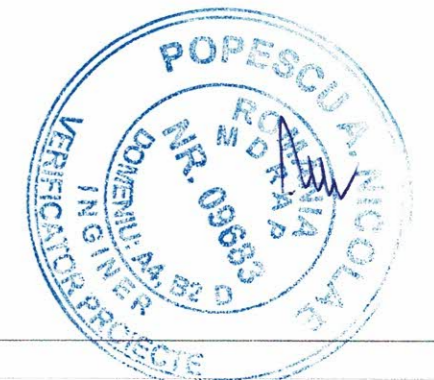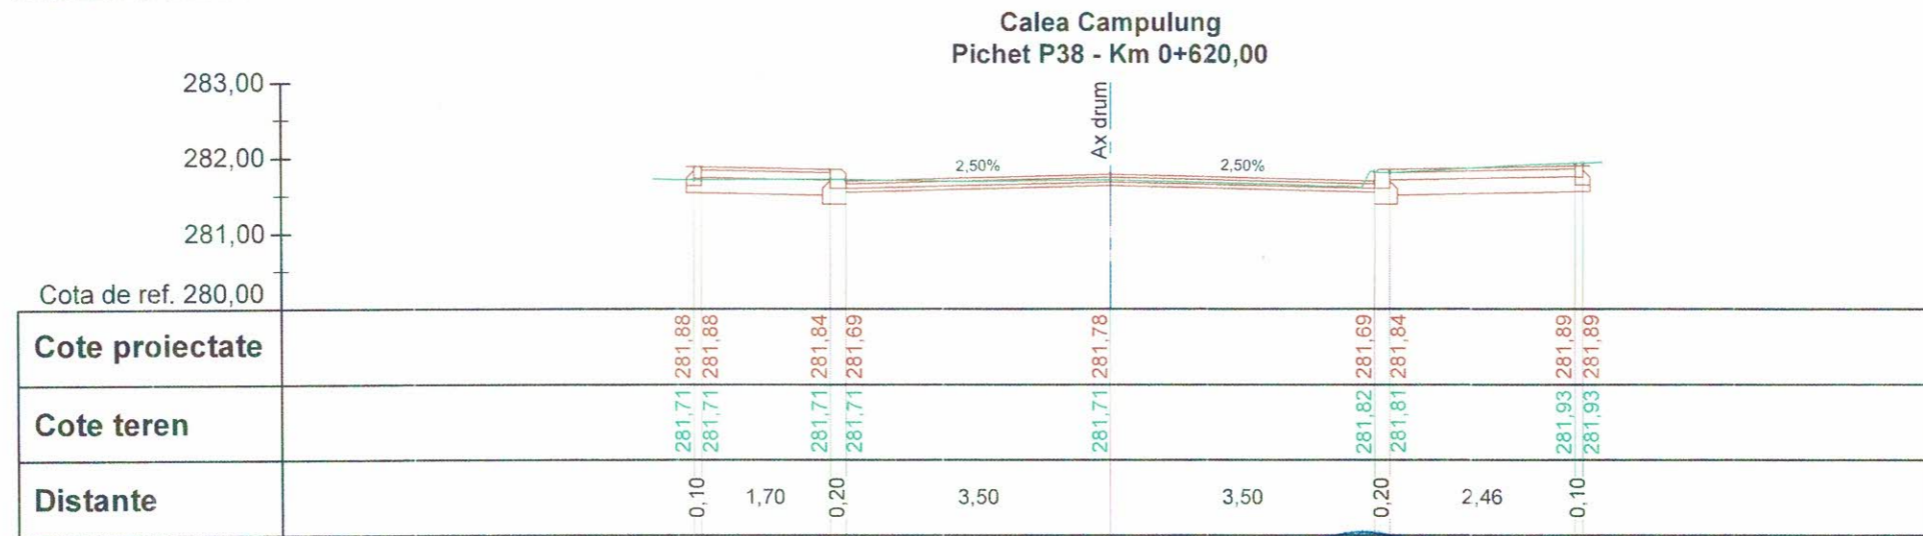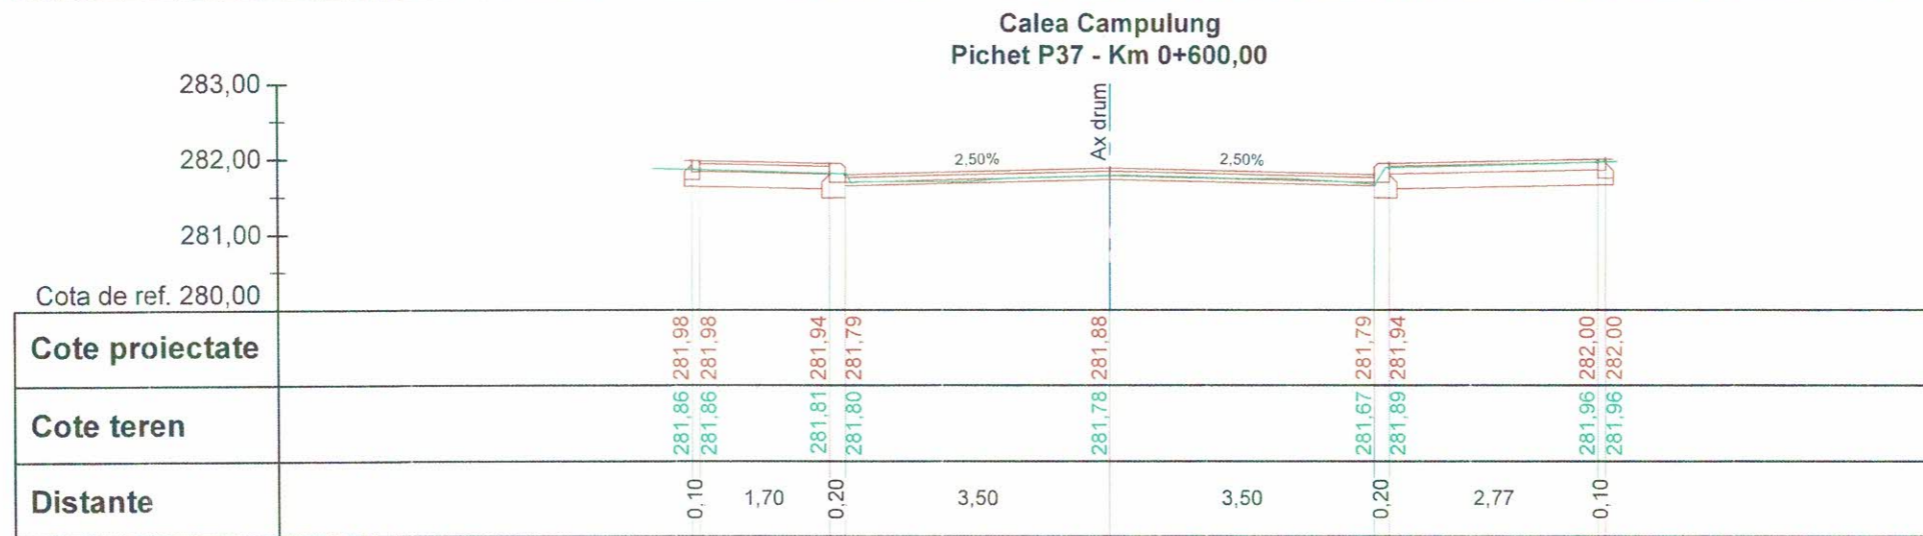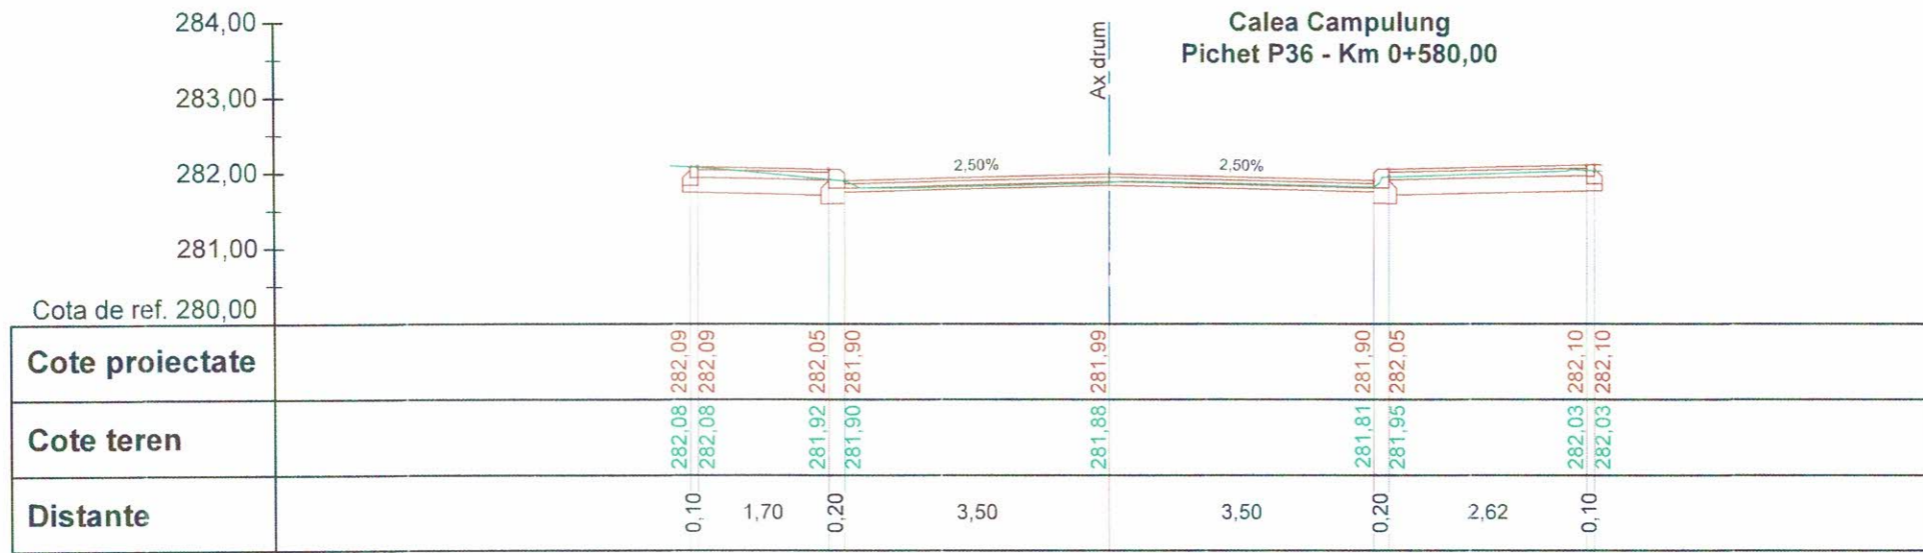


VERIFICATOR/EXPERT	NUME	SEMNĂTURĂ	CERINȚE	REFERAT/ EXPERTIZA NR./ DATA
	ACVI STAR			Beneficiar: PRIMARIA MUNICIPIULUI TARGOVISTE
	S.C. ACVI STAR - CONSTRUCT S.C. SRL			Proiect nr. 46 / 2019
	Adresa: Str. Aviatorilor 2 C. Bănești, Prahova, Cod Postal 105200; Telefon: 0743-023 891; C.U.I. 29369864; Nr. Registrul Comerțului: J29/1726/2011; Cod Caen: 7112.			Titlu proiect: „MODERNIZAREA SI REABILITAREA REȚELEI STRADALE DIN MUNICIPIUL TARGOVISTE, JUDEȚUL DAMBOVIȚA: STR. MAIOR EUGEN BREZISEANU, CALEA CAMPULUNG, STR. ANA IPATESCU, STR. LOCOTENENT PARVAN POPESCU, STR. MIHAI EMINESCU, STR. BĂRĂȚIEI, STR. ILFOVULUI, STR. COSTACHE OLĂREANU SI STR. PORUMBEILOR”
SPECIFICAȚIE	NUME	SEMNĂTURĂ	Scara	Faza:
Șef proiect	Moldanschi Victor		1 : 100	P.T.E. + C.S. + D.E.
Proiectat	Moldanschi Victor		Data	Titlu planșă
Desenat	Moldanschi Victor		04 / 2020	PROFIL TRANSVERSAL CARACTERISTIC
				Planșa nr. P.T.C.1.16


**Calea Campulung
Pichet P39 - Km 0+625,43**

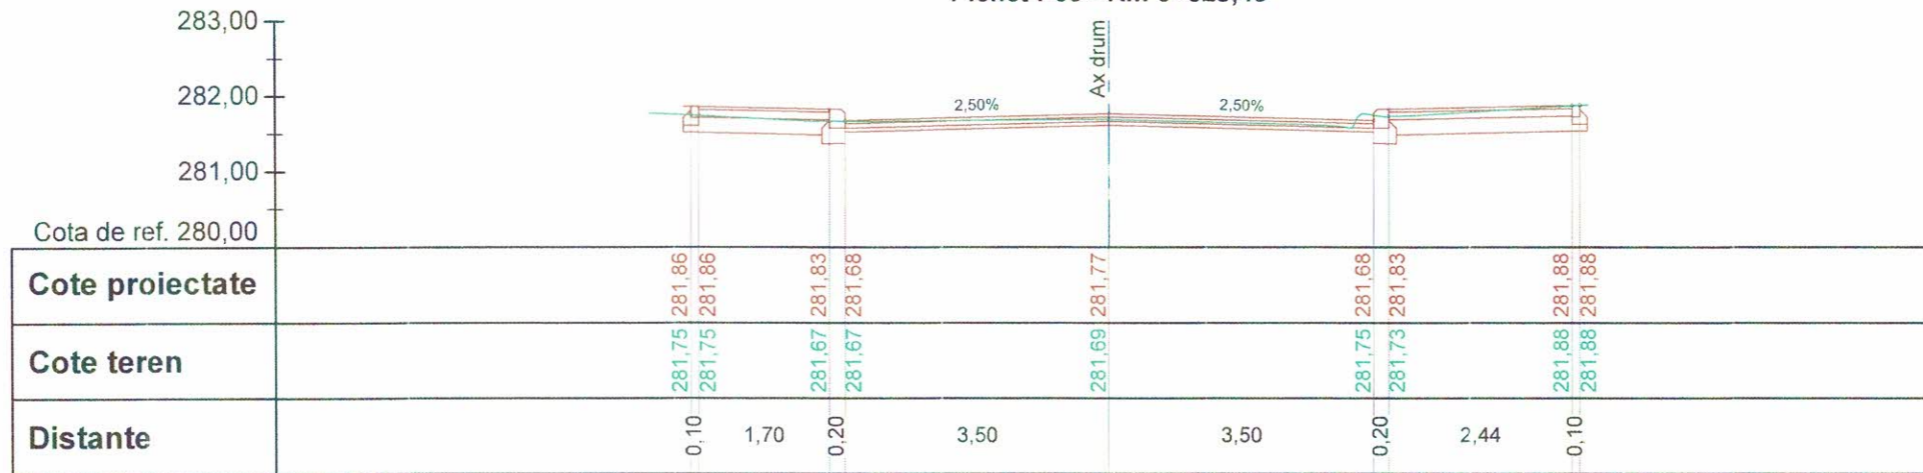




**Calea Campulung
Pichet P40 - Km 0+640,00**

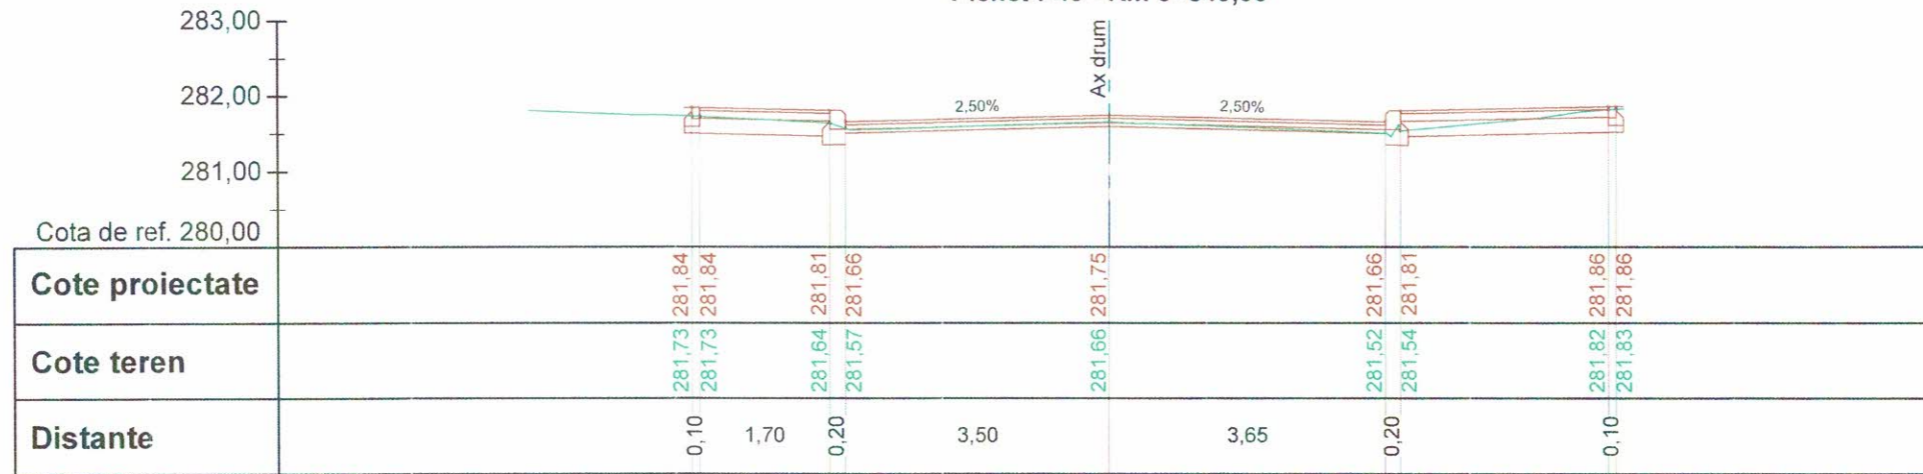

**Calea Campulung
Pichet P41 - Km 0+644,23**

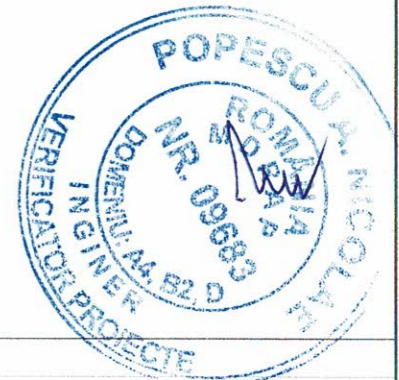


VERIFICATOR EXPERT	NUME ACUMETAR CONSTRUCT	SEMNAȚURĂ	CERINȚE	REFERAT/ EXPERTIZA NR./ DATA
 S.C. ACUMETAR CONSTRUCT S.C. SRL Adresa: Str. Aviatorilor 2 C. Balcoi, județul Brașov, cod postal 105200; Telefon: 0743-023 891; C.U.I. : 29369864; Nr. Registrul Comerțului: J29/1726/2011; Cod Caen: 7112			 Beneficiar: PRIMARIA MUNICIPIULUI TARGOVISTE Adresa: Str. Revoluției, nr. 1-3, cod postal 130011, mun. Targoviste, jud. Argeș; Telefon: 0040-245-611222, 0040-245-613928; 0040-245-611378; Fax: 0040-245-217951; E-mail: primarulmunicipiuluitargoviste@pmtgv.ro, Pagina de Internet: www.pmtgv.ro	Proiect nr. 46 / 2019
SPECIFICAȚIE	NUME	SEMNAȚURĂ	Scara	Titlu proiect:
Șef proiect	Moldanschi Victor		1 : 100	„MODERNIZAREA SI REABILITAREA REȚELEI STRADALE DIN MUNICIPIUL TARGOVISTE, JUDEȚUL DAMBOVIȚA: STR. MAIOR EUGEN BREZISEANU, CALEA CAMPULUNG, STR. ANA IPATESCU, STR. LOCOTENENT PARVAN POPESCU, STR. MIHAI EMINESCU, STR. BARĂȚIEI, STR. ILFOVULUI, STR. COSTACHE OLAREANU SI STR. PORUMBEILOR”
Proiectat	Moldanschi Victor		Data	Titlu planșă
Desenat	Moldanschi Victor		04 / 2020	PROFIL TRANSVERSAL CARACTERISTIC
				Faza: P.T.E. + C.S. + D.E.
				Planșa nr. P.T.C.1.17

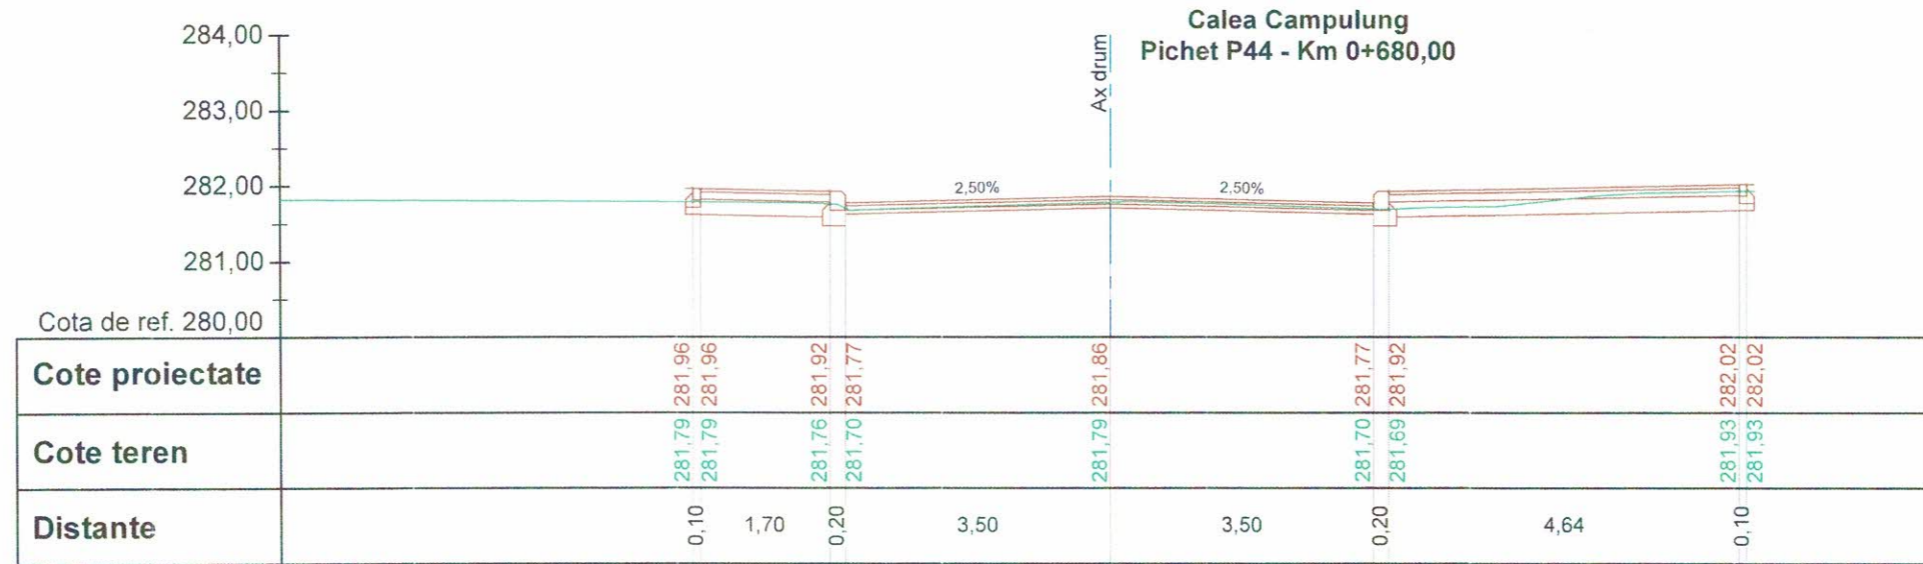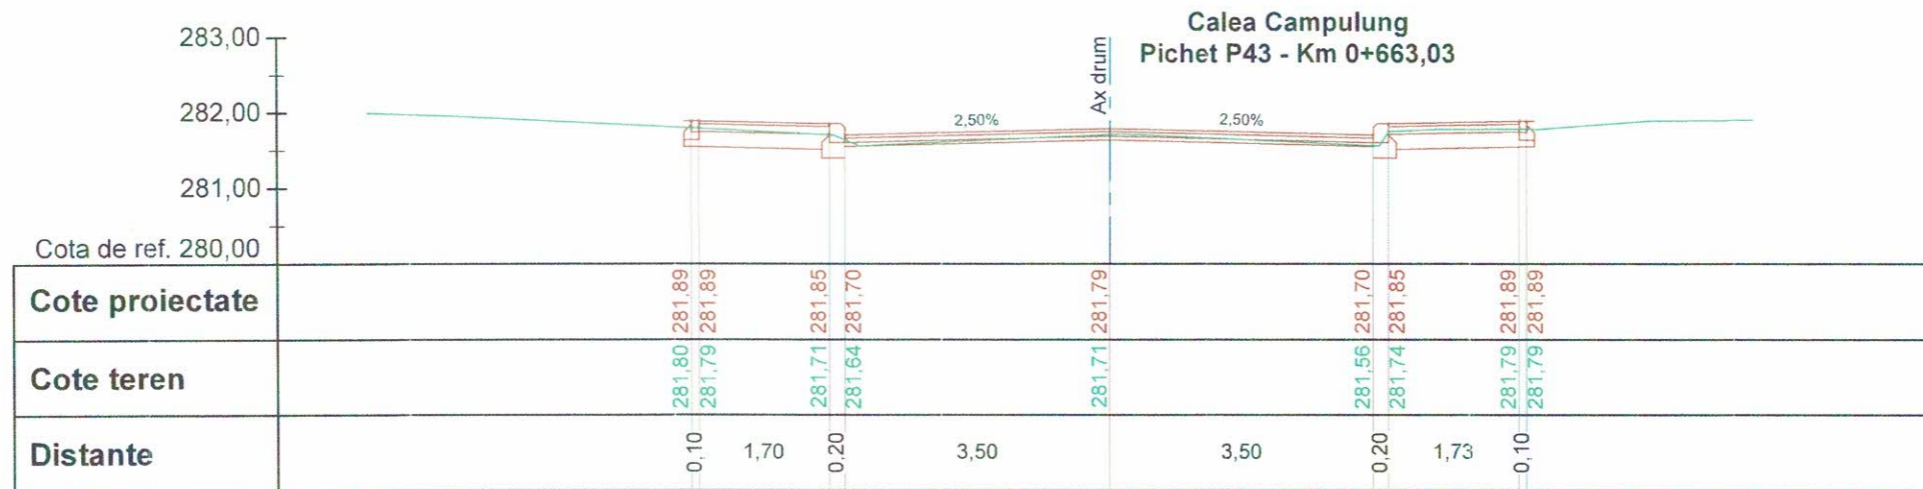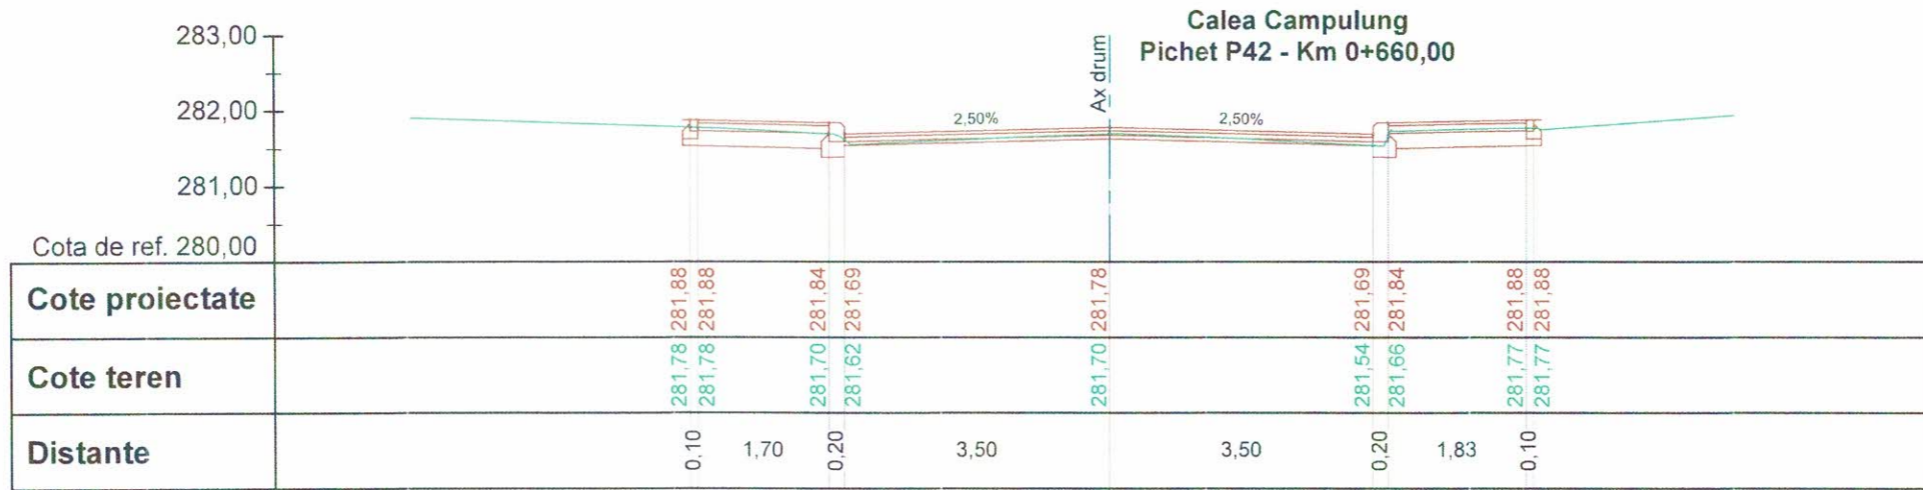


VERIFICATOR EXPERT	SEMĂTURĂ	CERINȚE	REFERAT/ EXPERTIZA NR./ DATA
 S.C. ACVI STAR - CONSTRUCT S.C. SRL Adresa: Str. Aviatorilor 2 C, Băneasa, Juc. Prânda, Postal 105200. Telefon: 0743-023 891; C.U.I. : 29369864; Nr. Registrul Comerțului: J29/1726/2011; Cod Caen: 7112.			Beneficiar: PRIMARIA MUNICIPIULUI TARGOVISTE Adresa: Str. Revoluție, nr. 1-3, cod postal 130011, mun. Târgoviste, jud. Argeș; Telefon: 0040-245-611222; 0040-245-613928; 0040-245-611378; Fax: 0040-245-217951; E-mail: primarulmunicipiuitargoviste@pmtgv.ro; Pagina de Internet: www.pmtgv.ro
SPECIFICAȚIE	NUME	SEMĂTURĂ	REFERAT/ EXPERTIZA NR./ DATA
Șef proiect	Moldanschi Victor		Proiect nr. 46 / 2019
Proiectat	Moldanschi Victor		Faza: P.T.E. + C.S. + D.E.
Desenat	Moldanschi Victor		Planșa nr. P.T.C.1.18
		Scara 1 : 100	Titlu proiect: „MODERNIZAREA SI REABILITAREA REȚELEI STRADALE DIN MUNICIPIUL TARGOVISTE, JUDEȚUL DAMBOVIȚA: STR. MAIOR EUGEN BREZISEANU, CALEA CAMPULUNG, STR. ANA IPATESCU, STR. LOCOTENENT PARVAN POPESCU, STR. MIHAI EMINESCU, STR. BARĂȚIEI, STR. ILFOVULUI, STR. COSTACHE OLAREANU SI STR. PORUMBEILOR”
		Data 04 / 2020	Titlu planșă PROFIL TRANSVERSAL CARACTERISTIC

**Calea Campulung
Pichet P45 - Km 0+686,35**

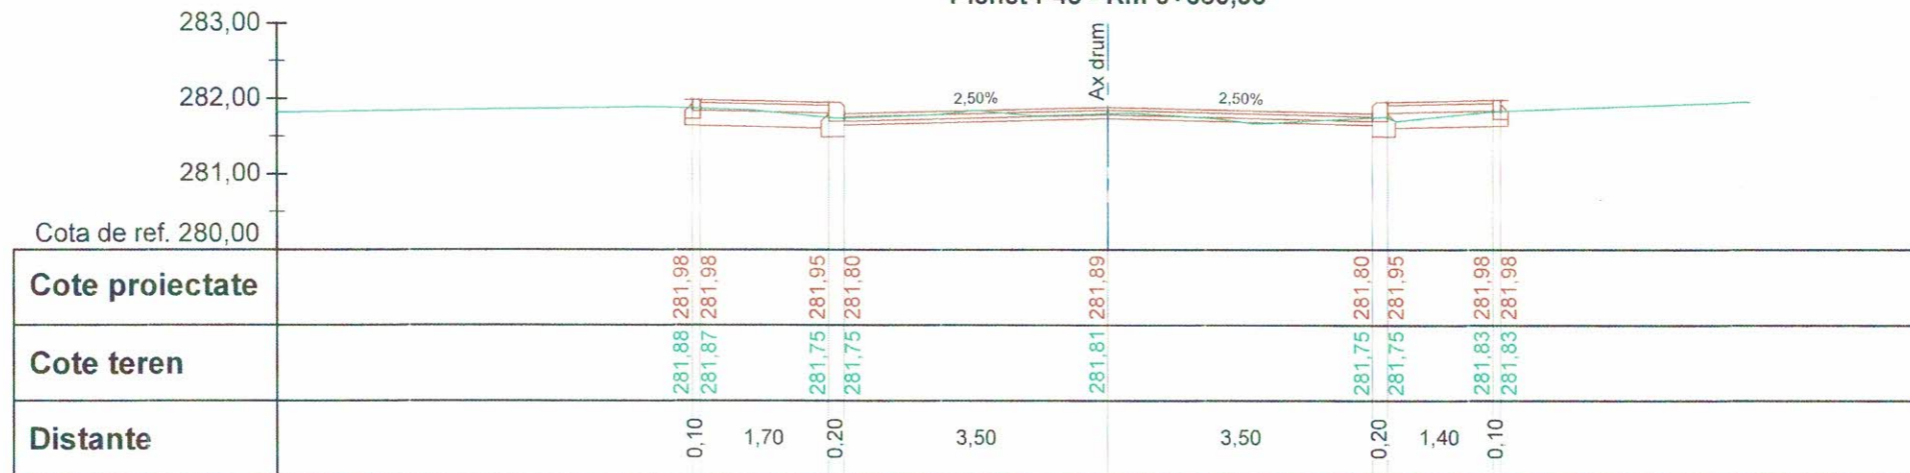


**Calea Campulung
Pichet P46 - Km 0+700,00**

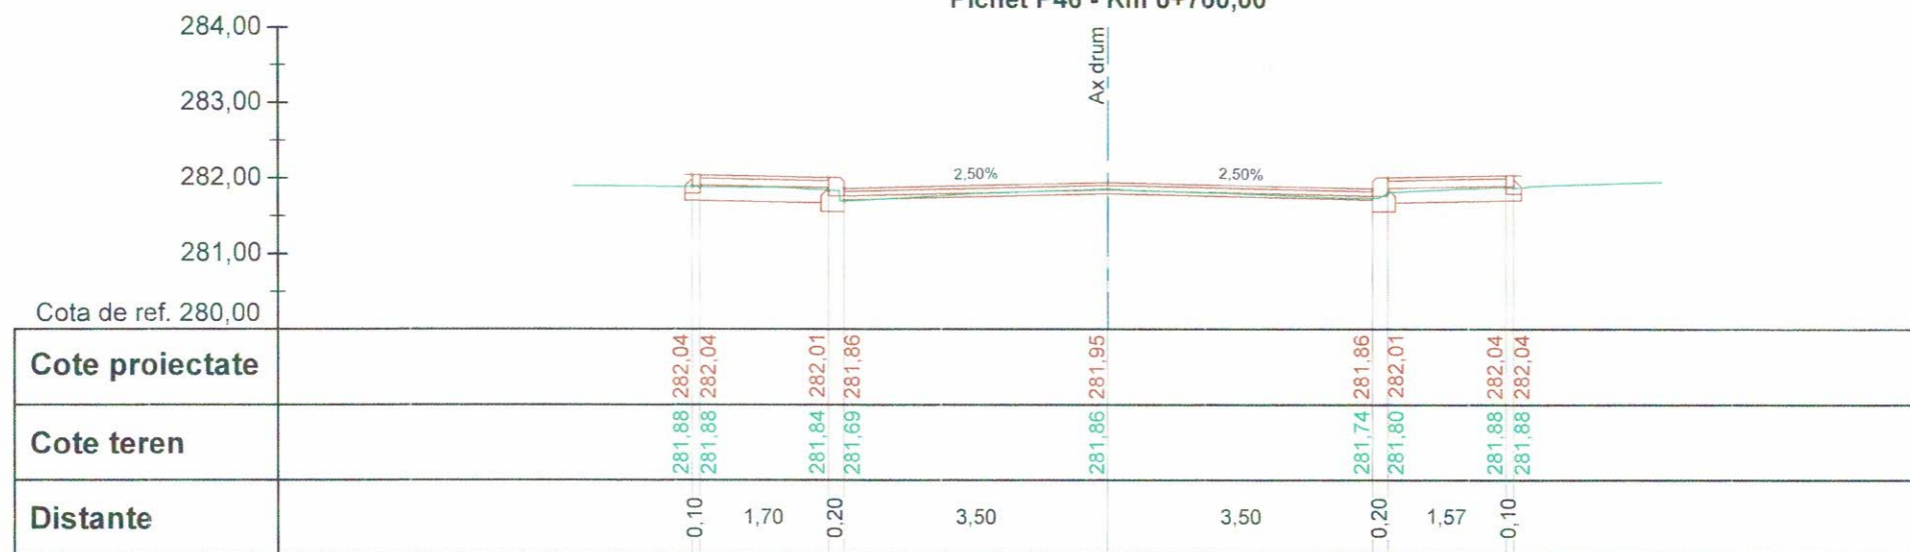



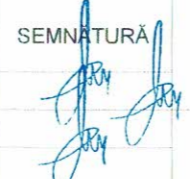

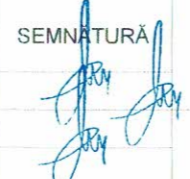
VERIFICATORI/ EXPERT	SEMĂNĂTURĂ		CERINȚE	REFERAT/ EXPERTIZA NR./ DATA	
 S.C. ACVISTAR CONSTRUCT S.C. SRL Adresa: Str. Aviatorilor 2 C. Baicoi, jud. Prahova, cod postal 105200. Telefon: 0743-023 891. C.U.I.: 29369864; Nr. Registrul Comerțului: J29/1726/2011; Cod Caen: 7112.			 Scara 1 : 100	Beneficiar: PRIMARIA MUNICIPIULUI TARGOVISTE Adresa: Str. Revoluție, nr. 1-3, cod postal 130011, mun. Targoviste, jud. Argeș; Telefon: 0040-245-611222; 0040-245-513928; 0040-245-611378; Fax: 0040-245-217951; E-mail: primarulmunicipiuluitargoviste@pmtgv.ro; Pagina de Internet: www.pmtgv.ro	Proiect nr. 46 / 2019
SPECIFICAȚIE	NUME	SEMĂNĂTURĂ		Titlu proiect: MODERNIZAREA SI REABILITAREA REȚELEI STRADALE DIN MUNICIPIUL TARGOVISTE, JUDEȚUL DAMBOVIȚA: STR. MAIOR EUGEN BREZEȘANU, CALEA CAMPULUNG, STR. ANA IPĂTESCU, STR. LOCOTENENT PARVAN POPESCU, STR. MIHAI EMINESCU, STR. BĂRĂȚIEI, STR. ILFOVULUI, STR. COSTACHE OLĂREANU SI STR. PORUMBEILOR	Faza: P.T.E. + C.S. + D.E.
Șef proiect	Moldanschi Victor			Titlu planșă PROFIL TRANSVERSAL CARACTERISTIC	Planșa nr. P.T.C.1.19
Proiectat	Moldanschi Victor				
Desenat	Moldanschi Victor				

**Calea Campulung
Pichet P47 - Km 0+712,06**

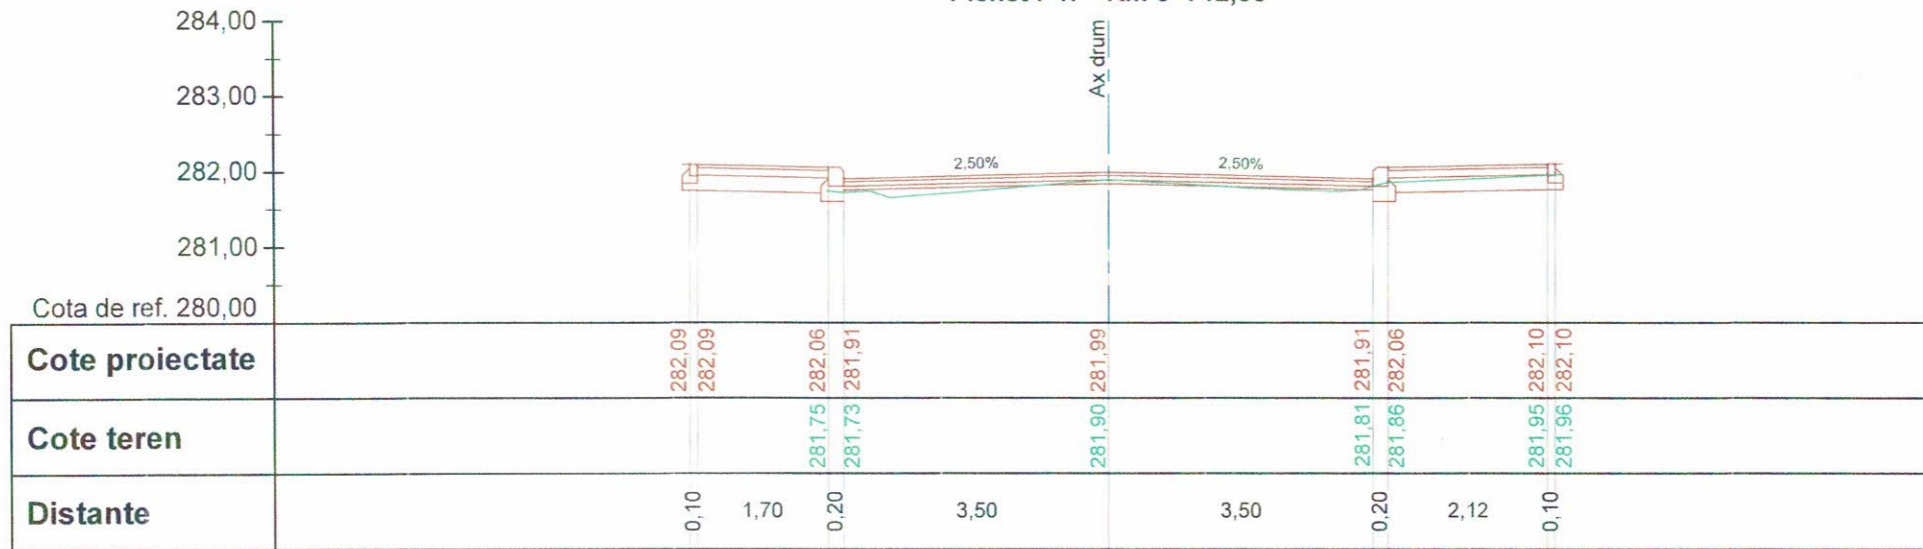


**Calea Campulung
Pichet P48 - Km 0+720,00**

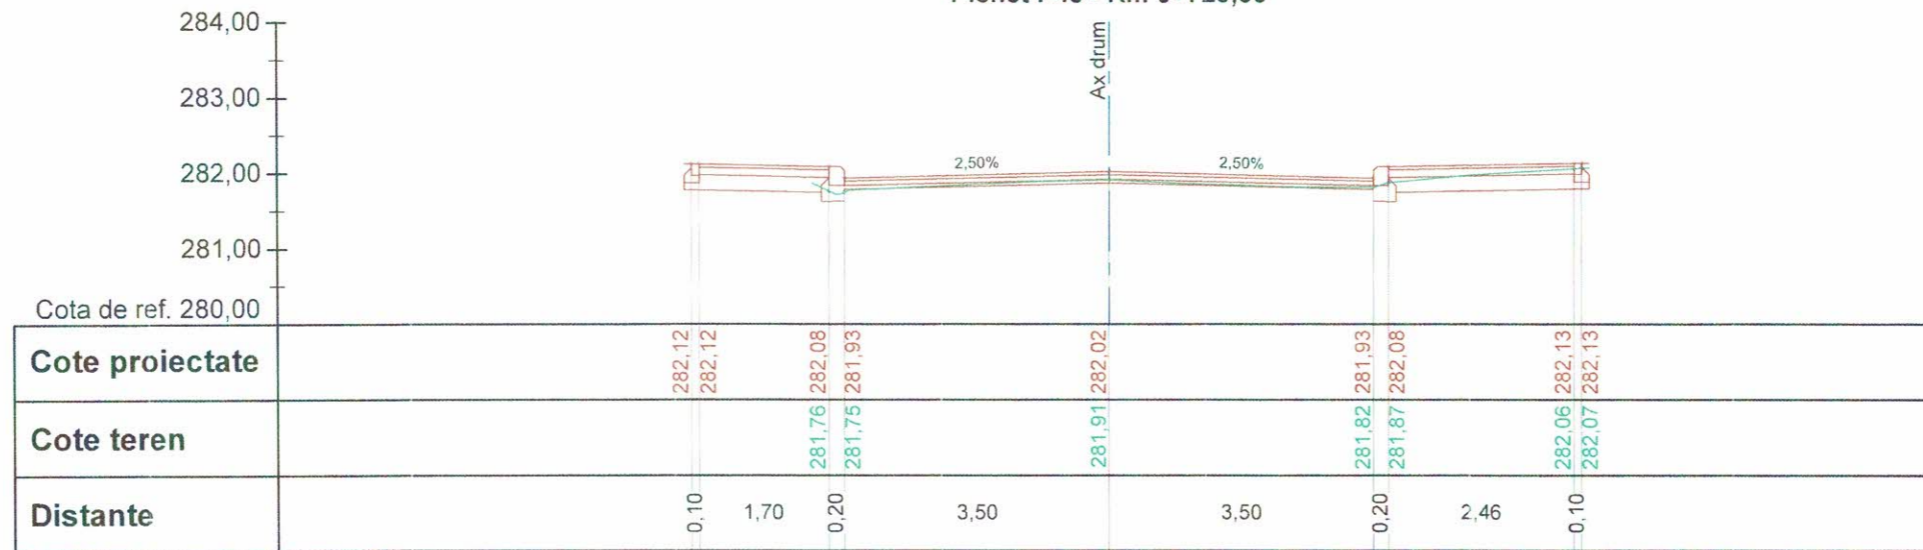


VERIFICATOR/ EXPERT	 SOCIETATEA NUME * ACVI STAR * CONSTRUCT	SEMĂTURĂ	CERINȚE	REFERAT/ EXPERTIZA NR./ DATA	
	S.C. ACVI STAR CONSTRUCT S.C. SRL Adresa: Str. Aviatorilor 2 C. Blocul 5011, Ploiești, cod postal 105200. Telefon: 0743-023 891. C.U.I.: 29369864; Nr. Registrul Comerțului: J29/1726/2011; Cod Caen: 7112.			Beneficiar: PRIMARIA MUNICIPIULUI TARGOVISTE Adresa: Str. Revoluției, nr. 1-3, cod postal 130011, mun. Targoviste, jud. Argeș; Telefon: 0040-245-611222; 0040-245-6113928; 0040-245-611378; Fax: 0040-245-217951 E-mail: primarulmunicipiulitargoviste@pmtgv.ro, Pagina de Internet: www.pmtgv.ro	Proiect nr. 46 / 2019
SPECIFICAȚIE	NUME	SEMĂTURĂ	Scara	Titlu proiect:	Faza:
Șef proiect	Moldanschi Victor		1 : 100	MODERNIZAREA SI REABILITAREA REȚELEI STRADALE DIN MUNICIPIUL TARGOVISTE JUDEȚUL DAMBOVIȚA: STR. MAIOR EUGEN BREZISEANU, CALEA CAMPULUNG, STR. ANA IPATESCU, STR. LOCOTENENT PARVAN POPESCU, STR. MIHAI EMINESCU, STR. BARĂȚIEI, STR. ILFOVULUI, STR. COSTACHE OLĂREANU SI STR. PORUMBEILOR	P.T.E. + C.S. + D.E.
Proiectat	Moldanschi Victor		Data	Titlu planșă	Planșa nr.
Desenat	Moldanschi Victor		04 / 2020	PROFIL TRANSVERSAL CARACTERISTIC	P.T.C.1.20

**Calea Campulung
Pichet P49 - Km 0+737,77**

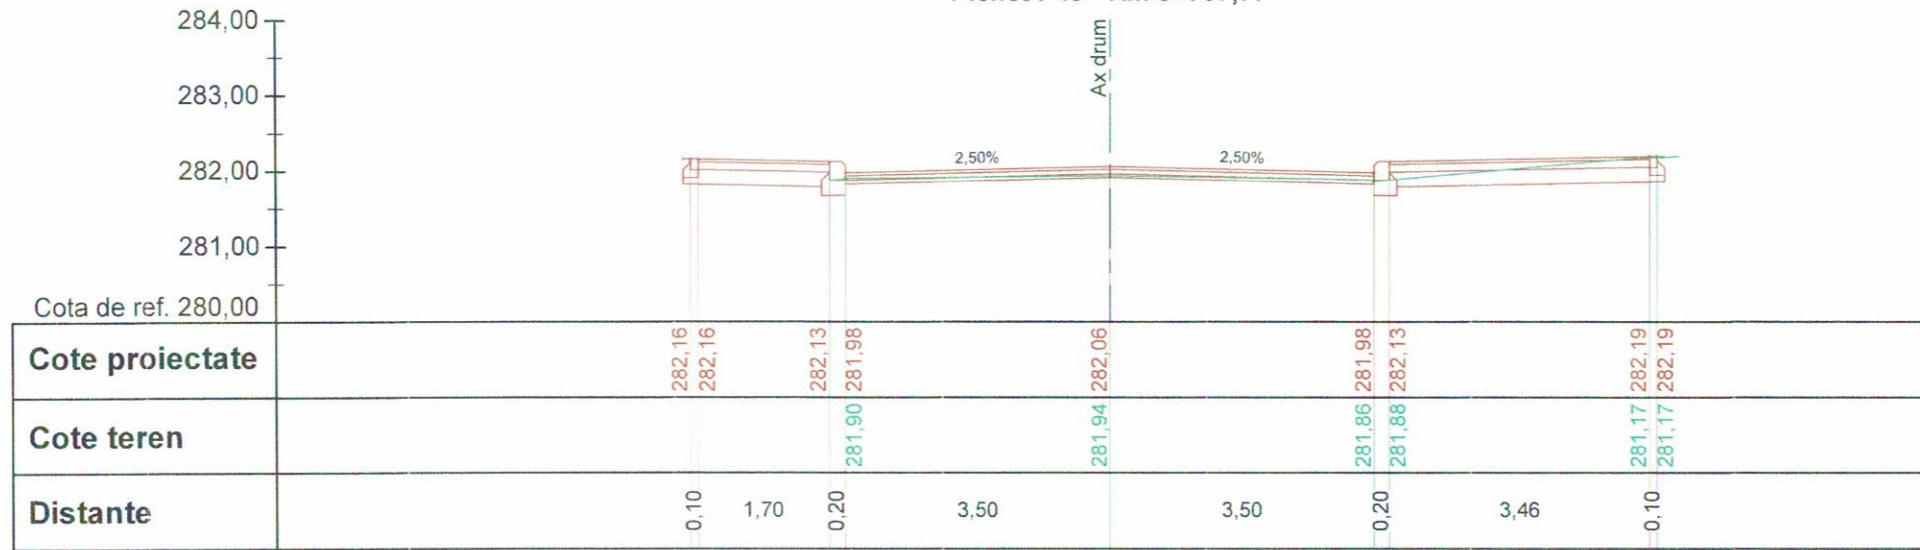


**Calea Campulung
Pichet P50 - Km 0+740,00**

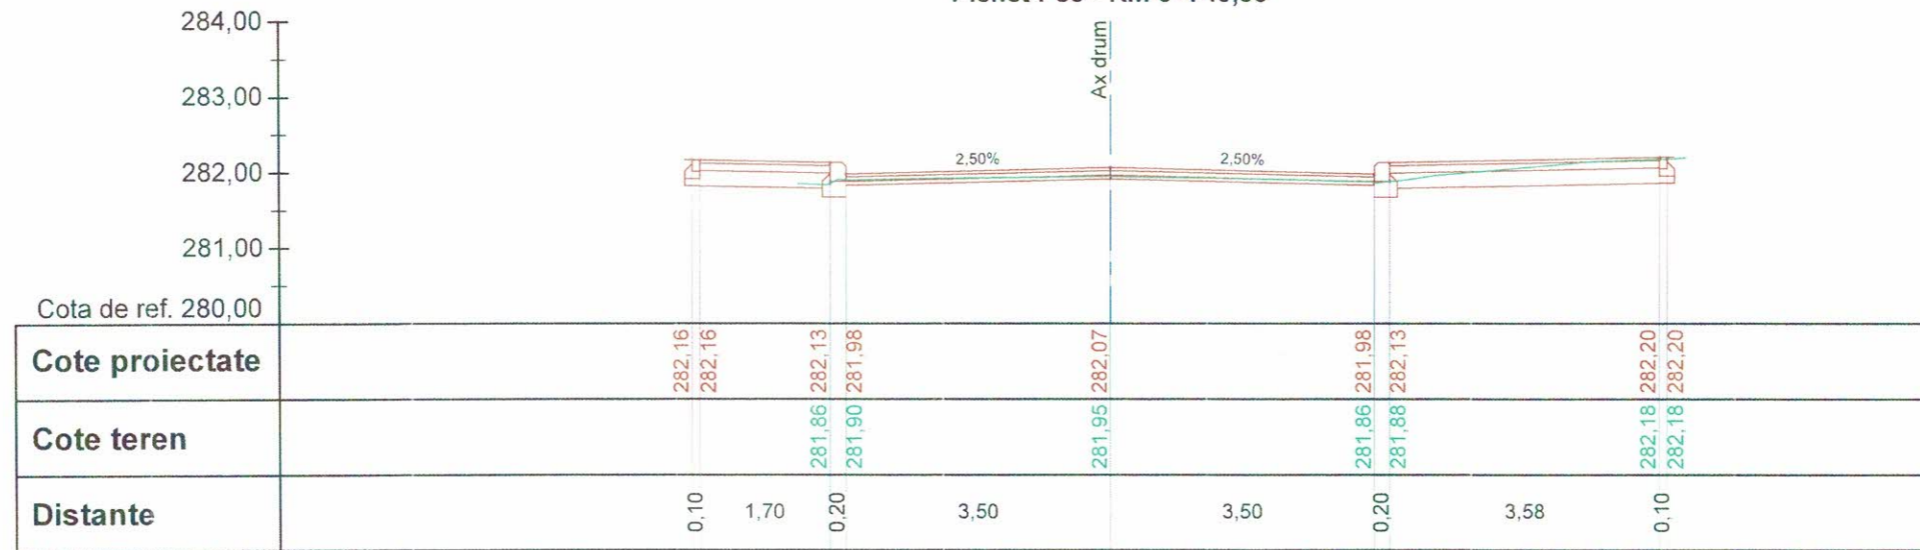



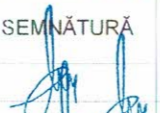
VERIFICATOR EXPERT		SEMNĂTURĂ	CERINȚE	REFERAT/ EXPERTIZA NR./ DATA
S.C. ACUMETAR CONSTRUCT S.C. SRL <small>Adresa: Str. Aviatorilor 2 C. Baicoi, jud. Prahova, cod postal 105200; Telefon: 0743-023 891; C.U.I. : 29369864; Nr. Registrul Comertului: J29/1726/2011; Cod Caen: 7112.</small>				Beneficiar: PRIMARIA MUNICIPIULUI TARGOVISTE <small>Adresa: Str. Revoluției nr. 1-3, cod postal 130011, mun. Târgoviște, jud. Argeș; Telefon: 0040-245-611222, 0040-245-513928; 0040-245-611378; Fax: 0040-245-217951; E-mail: primarulmunicipiuluitargoviste@pmitgv.ro; Pagina de Internet: www.pmitgv.ro</small>
PROIECT NR.	46 / 2019			
SPECIFICAȚIE	NUME	SEMNĂTURĂ	Scara	Titlu proiect:
Șef proiect	Moldanschi Victor		1 : 100	„MODERNIZAREA SI REABILITAREA REȚELEI STRADALE DIN MUNICIPIUL TARGOVISTE, JUDEȚUL DAMBOVIȚA: STR. MAIOR EUGEN BREZISEANU, CALEA CAMPULUNG, STR. ANA IPATESCU, STR. LOCOTENENT PARVAN POPESCU, STR. MIHAI EMINESCU, STR. BĂRĂȚIEI, STR. ILFOVULUI, STR. COSTACHE OLAREANU SI STR. PORUMBEILOR”
Proiectat	Moldanschi Victor		Data	Titlu planșă
Desenat	Moldanschi Victor		04 / 2020	PROFIL TRANSVERSAL CARACTERISTIC
				Faza: P.T.E. + C.S. + D.E.
				Planșa nr. P.T.C.1.21

**Calea Campulung
Pichet P51 - Km 0+757,61**

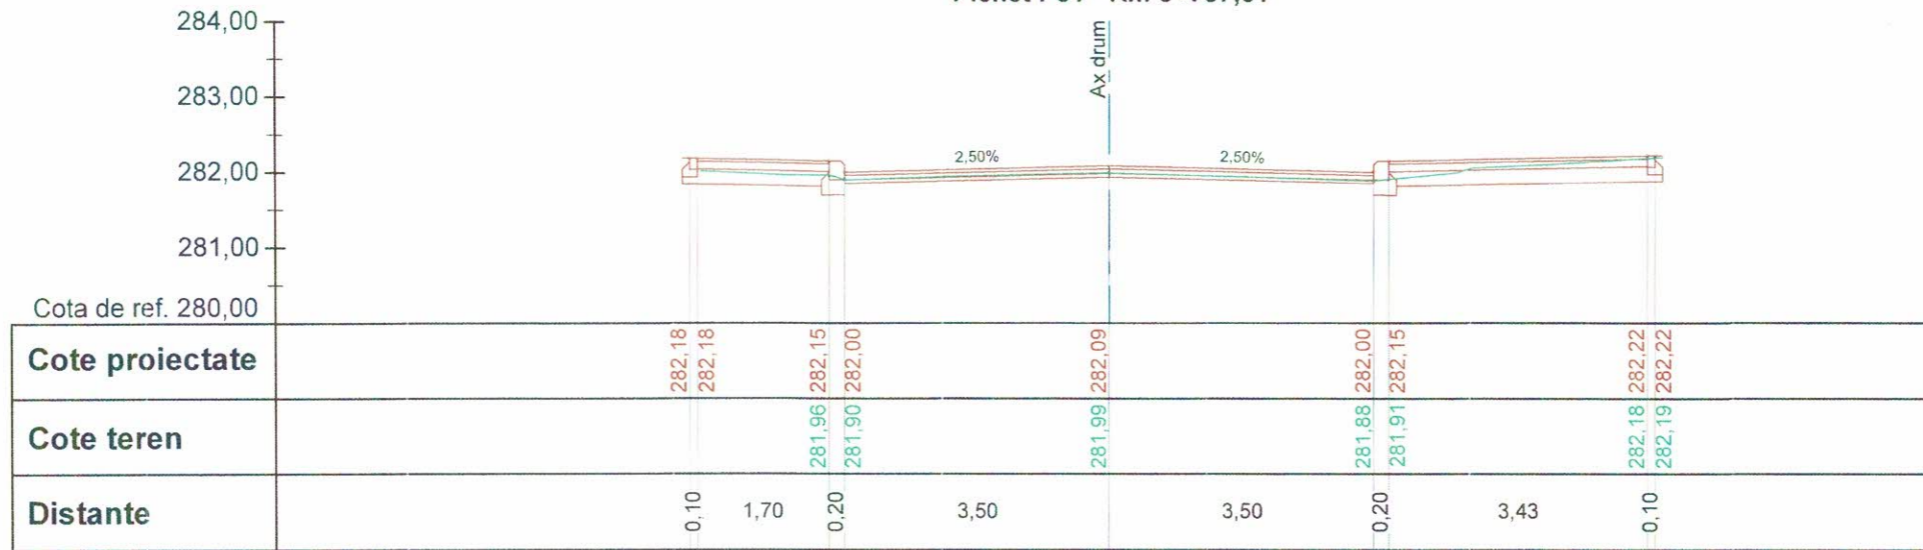


**Calea Campulung
Pichet P52 - Km 0+760,00**

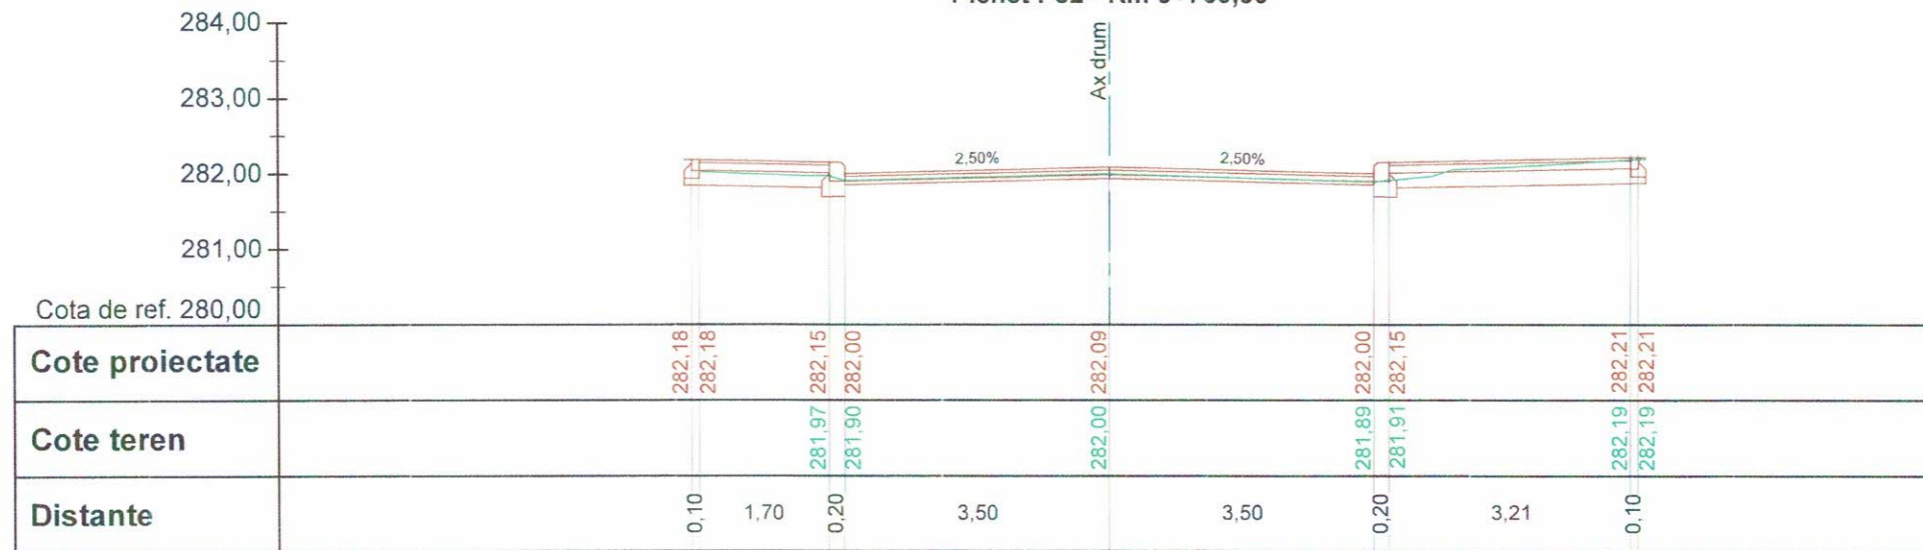


 SOCIETATEA NUME ACVI STAR CONSTRUCT		SEMNAȚURĂ	CERINȚE	REFERAT/ EXPERTIZA NR./ DATA	
VERIFICATOR EXPERT				Beneficiar: PRIMARIA MUNICIPIULUI TARGOVISTE	Proiect nr. 46 / 2019
Adresa: Str. Aviatorilor 2 C, Balta, Jud. Brașov, Cod Postal 105200; Telefon: 0743-023 891; C.U.I. : 29369864, Nr. Registrul Comerțului: J29/1726/2011; Cod Caen: 7112.				Adresa: Str. Revoluției, nr. 1-3, cod postal 130011, mun. Târgoviște, jud. Argeș; Telefon: 0040-245-611222; 0040-245-613928; 0040-245-611378; Fax: 0040-245-217951; E-mail: primarulmunicipiuluitargoviste@pmtgv.ro; Pagina de Internet: www.pmtgv.ro	
SPECIFICAȚIE	NUME	SEMNAȚURĂ	Scara	Titlu proiect:	Faza:
Șef proiect	Moldanschi Victor		1 : 100	„MODERNIZAREA SI REABILITAREA REȚELEI STRADALE DIN MUNICIPIUL TARGOVISTE, JUDEȚUL DAMBOVIȚA, STR. MAIOR EUGEN BREZISEANU, CALEA CAMPULUNG, STR. ANA IPATESCU, STR. LOCOTENENT PARVAN POPESCU, STR. MIHAI EMINESCU, STR. BARĂȚIEI, STR. ILFOVULUI, STR. COSTACHE OLAREANU SI STR. PORUMBEILOR”	P.T.E. + C.S. + D.E.
Proiectat	Moldanschi Victor		Data	Titlu planșă	Planșa nr.
Desenat	Moldanschi Victor		04 / 2020	PROFIL TRANSVERSAL CARACTERISTIC	P.T.C.1.22

**Calea Campulung
Pichet P53 - Km 0+771,61**

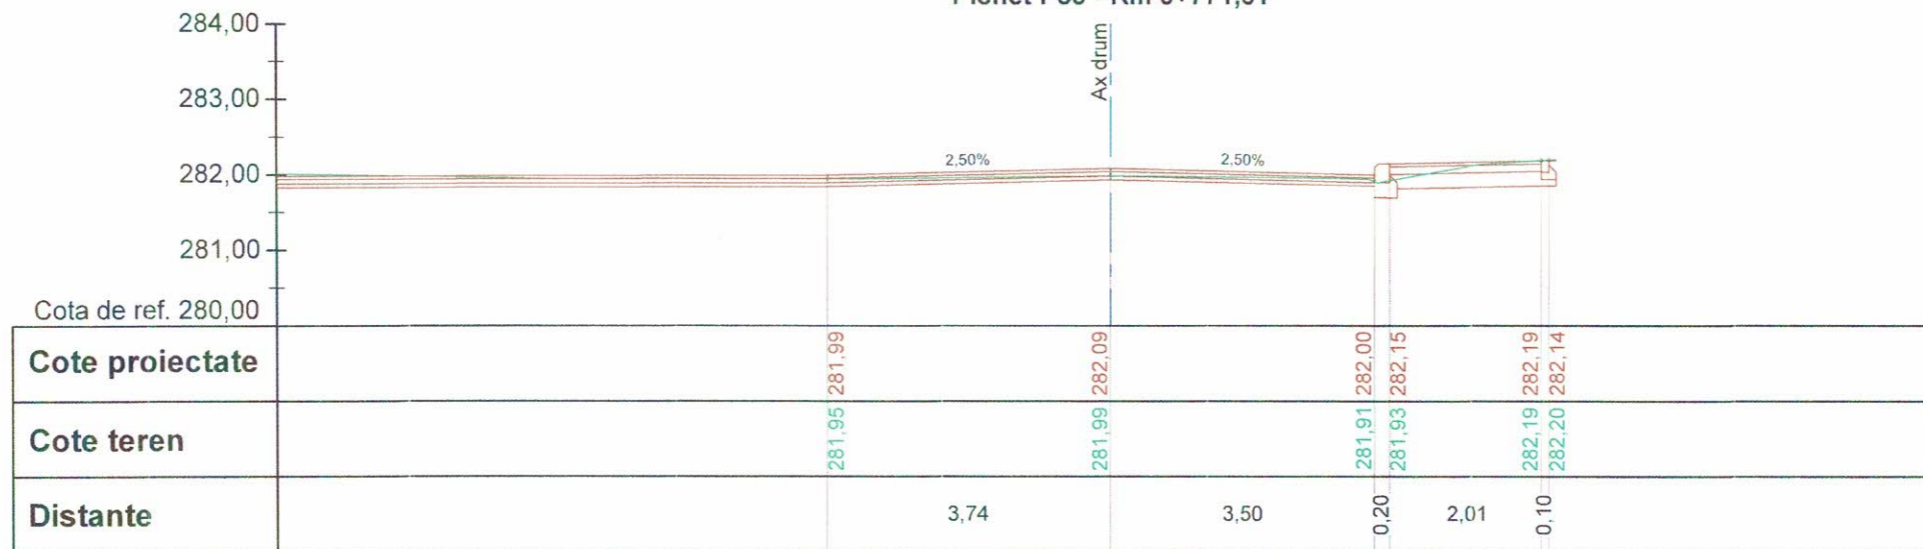


**Calea Campulung
Pichet P54 - Km 0+785,61**

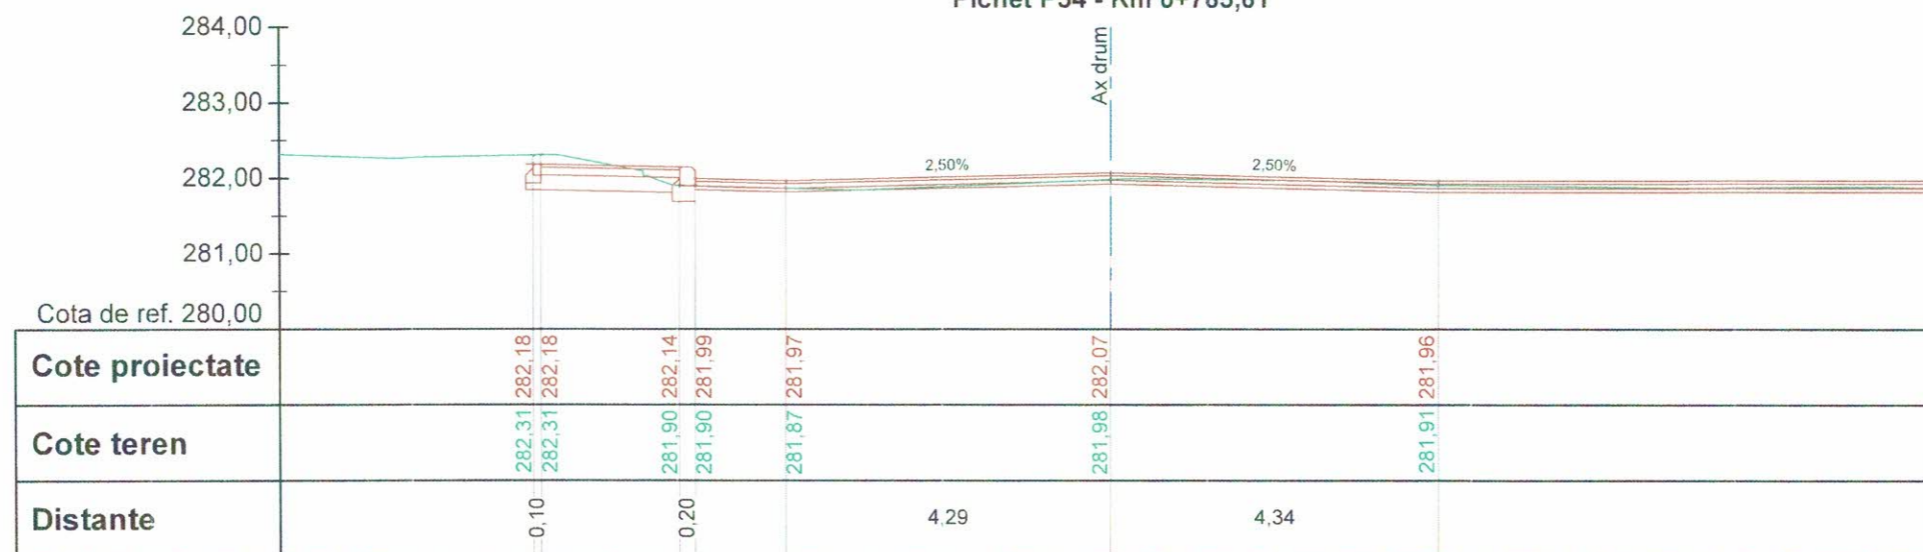


VERIFICATOR/ EXPERT	NUME SEMNĂTURĂ	CERINȚE	REFERAT/ EXPERTIZA NR./ DATA
S.C. ACW STAR - CONSTRUCT S.C. SRL Adresa: Str. Aviatorilor 2 C, Baicoi, jud. Prahova, cod postal 105200; Telefon: 0743-023 891; C.U.I. : 29359864; Nr. Registrul Comerțului: J29/1726/2011; Cod Caen: 7112.			Beneficiar: PRIMARIA MUNICIPIULUI TARGOVISTE Adresa: Str. Revoluției, nr. 1-3, cod postal 130011, mun. Târgoviște, jud. Argeș; Telefon: 0040-245-611222, 0040-245-513928, 0040-245-611378; Fax: 0040-245-217951; E-mail: primarulmunicipiulutargoviste@pmitgv.ro, Pagina de Internet: www.pmitgv.ro
SPECIFICAȚIE	NUME	SEMNĂTURĂ	Scara
Șef proiect	Moldanschi Victor		1 : 100
Proiectat	Moldanschi Victor		Data
Desenat	Moldanschi Victor		04 / 2020
Titlu proiect: „MODERNIZAREA SI REABILITAREA REȚELEI STRADALE DIN MUNICIPIUL TARGOVISTE, JUDEȚUL DAMBOVIȚA: STR. MAIOR EUGEN BREZISEANU, CALEA CAMPULUNG, STR. ANA IPATESCU, STR. LOCOTENENT PARVAN POPESCU, STR. MIHAI EMINESCU, STR. BĂRĂȚIEI, STR. ILFOVULUI, STR. COSTACHE OLAREANU SI STR. PORUMBEILOR”			Faza: P.T.E. + C.S. + D.E.
Titlu planșă PROFIL TRANSVERSAL CARACTERISTIC			Planșa nr. P.T.C.1.23

**Calea Campulung
Pichet P55 - Km 0+788,96**

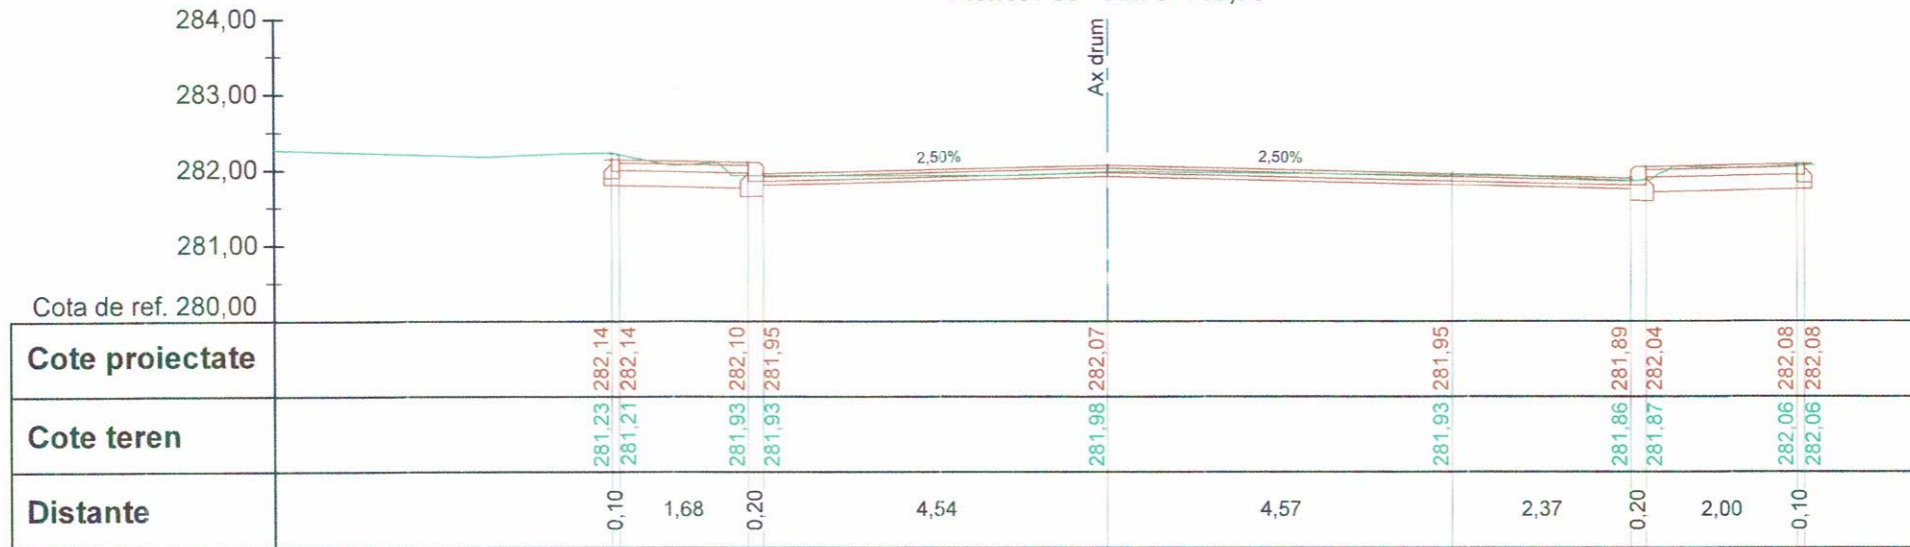


**Calea Campulung
Pichet P56 - Km 0+797,75**

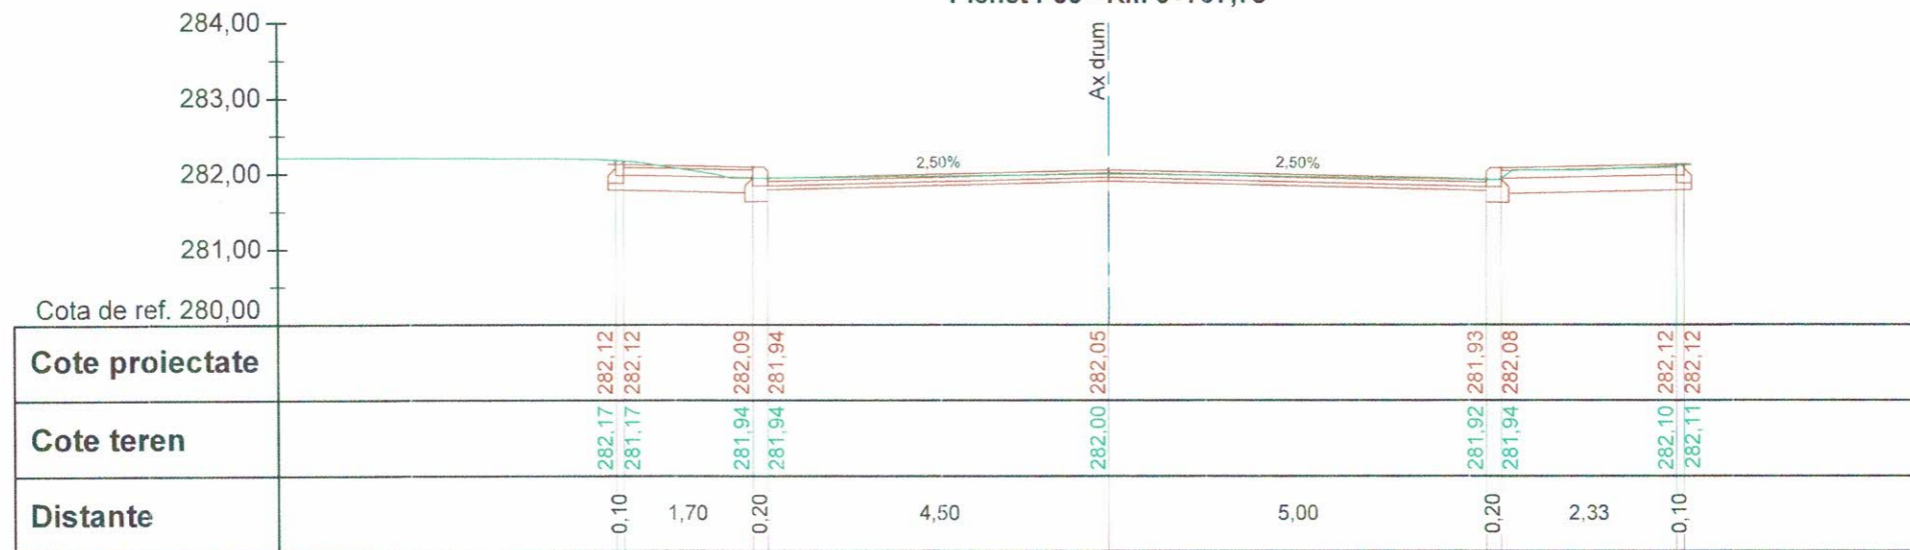



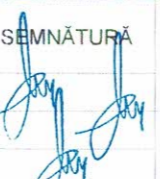

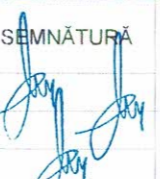
VERIFICATOR/EXPERT	NUME ACVI STAR	SEMĂNĂTURĂ	CERINȚE	REFERAT/ EXPERTIZA NR./ DATA
S.C. ACVI STAR - CONSTRUCT S.C. SRL <small>Adresa: Str. Aviatorilor 2 C. Bănești, J. V. Brașov, R. România, Postal 105200; Telefon: 0743-023 891; C.U.I. : 29369864; Nr. Registrul Comerțului: J29/1726/2011; Cod Caen: 7112.</small>				Beneficiar: PRIMARIA MUNICIPIULUI TARGOVISTE <small>Adresa: Str. Revoluție, nr. 1-3, cod postal 130011, mun. Târgoviste, jud. Argeș; Telefon: 0040-245-611222; 0040-245-613928; 0040-245-611378; Fax: 0040-245-217951; E-mail: primarulmunicipiulitargoviste@pmtgv.ro, Pagina de Internet: www.pmtgv.ro</small>
SPECIFICAȚIE	NUME	SEMĂNĂTURĂ	Scara	Titlu proiect:
Șef proiect	Moldanschi Victor		1 : 100	MODERNIZAREA SI REABILITAREA REȚELEI STRADALE DIN MUNICIPIUL TARGOVISTE, JUDEȚUL DAMBOVIȚA: STR. MAJOR EUGEN BREZISEANU, CALEA CAMPULUNG, STR. ANA IPATESCU, STR. LOCOTENENT PARVAN POPESCU, STR. MIHAI EMINESCU, STR. BĂRĂȚIEI, STR. ILFOVULUI, STR. COSTACHE OLĂREANU SI STR. PORUMBEILOR
Proiectat	Moldanschi Victor		Data	Titlu planșă
Desenat	Moldanschi Victor		04 / 2020	PROFIL TRANSVERSAL CARACTERISTIC
				Proiect nr. 46 / 2019
				Faza: P.T.E. + C.S. + D.E.
				Planșa nr. P.T.C.1.24

Calea Campulung
Pichet P57 - Km 0+800,00

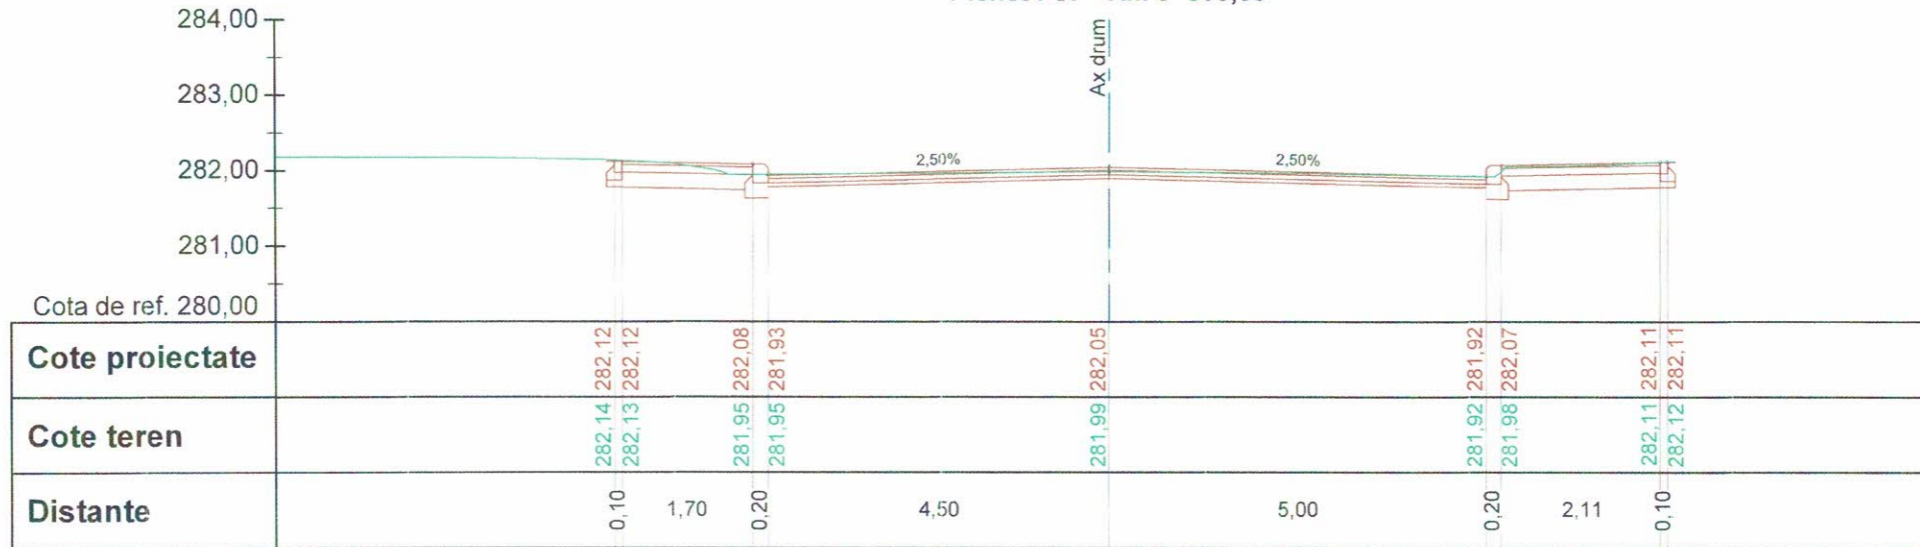


Calea Campulung
Pichet P58 - Km 0+806,53


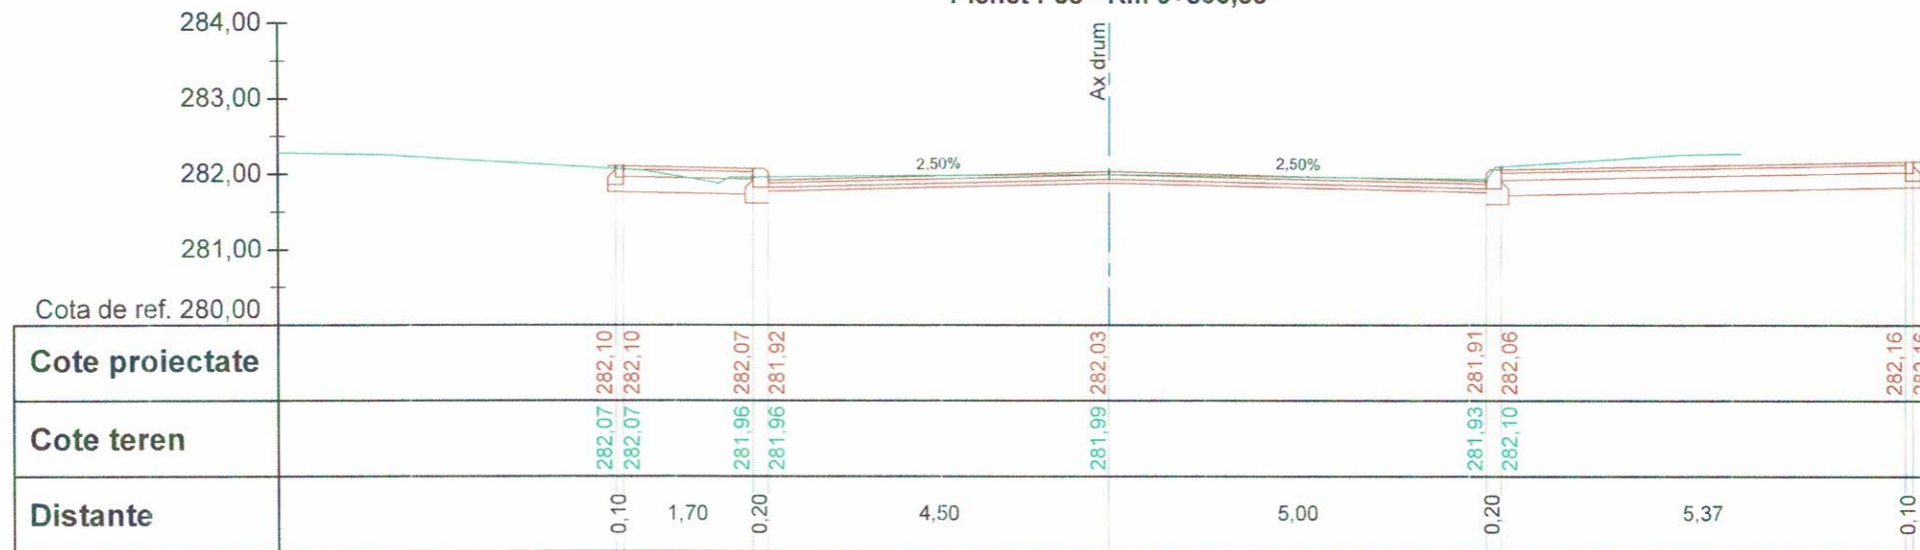


VERIFICATOR/ EXPERT		NUME * SEMNĂTURĂ		CERINȚE	REFERAT/ EXPERTIZA NR./ DATA	
S.C. ACVI STAR CONSTRUCT S.C. SRL Adresa: Str. Aviatorilor 2 C, Baicoi, Jud. Prahova, Postal 105200; Telefon: 0743-023 891; C.U.I.: 29369864; Nr. Registrul Comertului: J29/1726/2011; Cod Caen: 7112.		 			Beneficiar: PRIMARIA MUNICIPIULUI TARGOVISTE Adresa: Str. Revoluției, nr. 1-3, cod postal 130011, mun. Targoviste, jud. Argeș; Telefon: 0040-245-611222; 0040-245-513928; 0040-245-611378; Fax: 0040-245-217951; E-mail: primarulmunicipiuluitargoviste@pmtgv.ro, Pagina de Internet: www.pmtgv.ro	Proiect nr. 46 / 2019
SPECIFICAȚIE	NUME	SEMNĂTURĂ	Scara	Titlu proiect:	Faza:	
Șef proiect	Moldanschi Victor		1 : 100	„MODERNIZAREA SI REABILITAREA REȚELEI STRADALE DIN MUNICIPIUL TARGOVISTE, JUDEȚUL DAMBOVIȚA: STR. MAIOR EUGEN BREZISEANU, CALEA CAMPULUNG, STR. ANA IPATESCU, STR. LOCOTENENT PARVAN POPESCU, STR. MIHAI EMINESCU, STR. BĂRĂȚIEI, STR. ILFOVULUI, STR. COSTACHE OLAREANU SI STR. PORUMBEILOR”	P.T.E. + C.S. + D.E.	
Proiectat	Moldanschi Victor		Data	Titlu planșă	Planșa nr.	
Desenat	Moldanschi Victor		04 / 2020	PROFIL TRANSVERSAL CARACTERISTIC	P.T.C.1.25	

**Calea Campulung
Pichet P59 - Km 0+820,00**

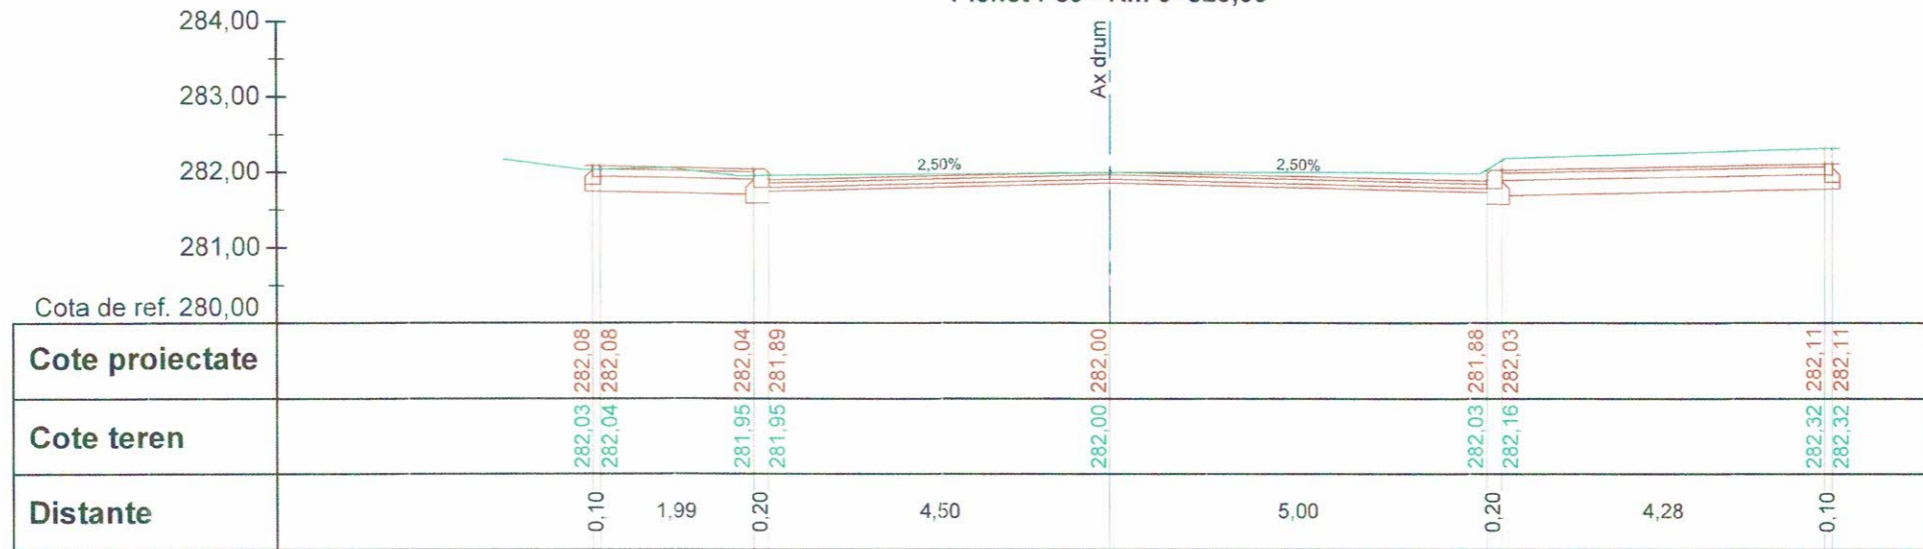


**Calea Campulung
Pichet P60 - Km 0+840,00**

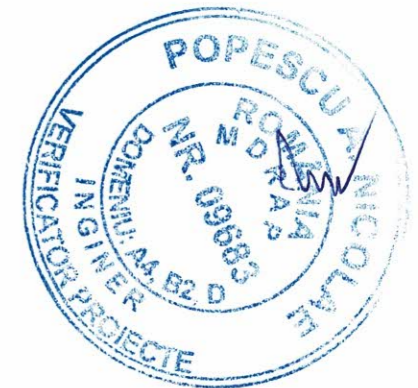
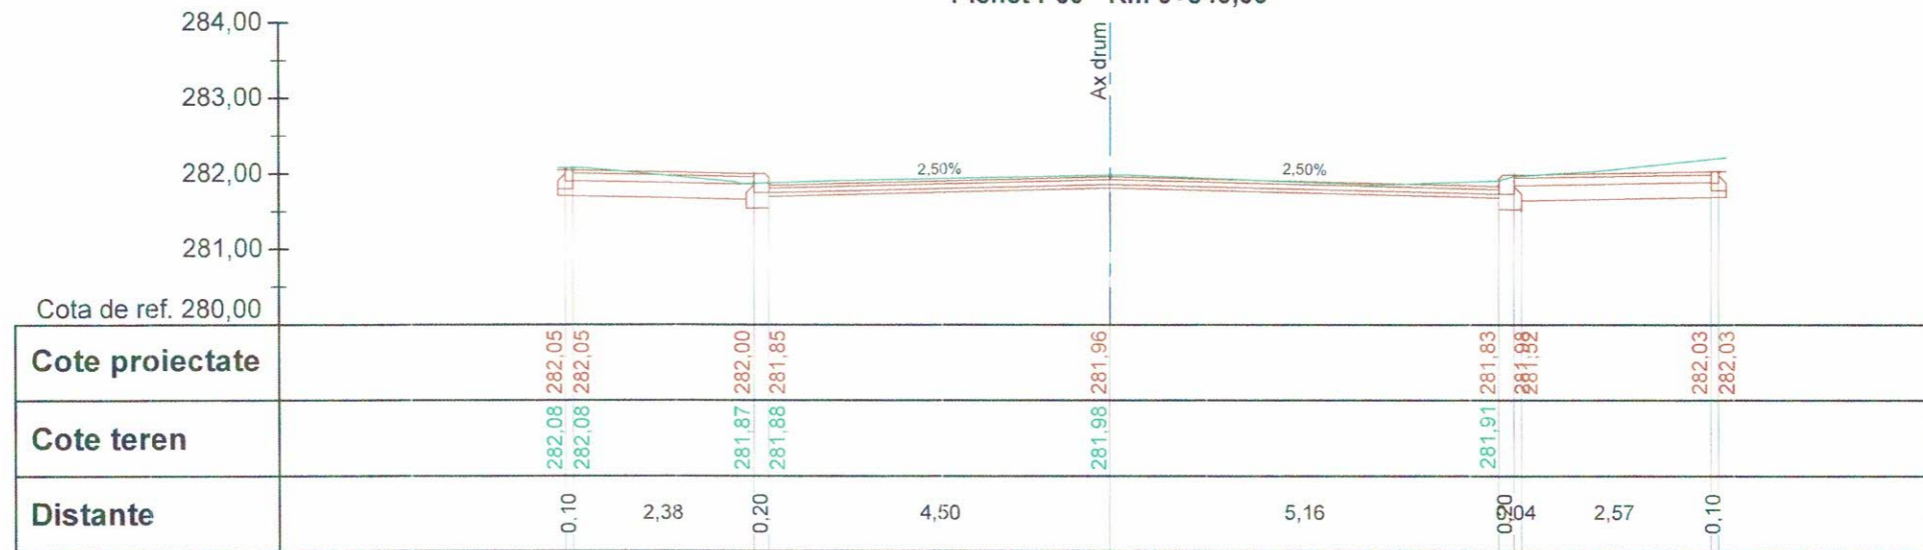


	VERIFICATOR/ EXPERT	NUME ACVI STAR	SEMĂTURĂ	CERINȚE	REFERAT/ EXPERTIZA NR. / DATA
	S.C. ACVI STAR - CONSTRUCT S.C. SRL <small>Adresa: Str. Aviatorilor 2 C. Bănești, jud. Prahova, Cod postal 105200; Telefon: 0743-023 891; C.U.I. : 29369864, Nr. Registrul Comerțului J29/1726/2011, Cod Caen: 7112.</small>				Beneficiar: PRIMARIA MUNICIPIULUI TARGOVISTE <small>Adresa: Str. Revoluție, nr. 1-3, cod postal 130011, mun. Târgoviste, jud. Argeș; Telefon: 0040-245-611222; 0040-245-611328; 0040-245-611378; Fax: 0040-245-217951; E-mail: primarulmunicipiulitargoviste@pmtgv.ro; Pagina de Internet: www.pmtgv.ro</small>
SPECIFICAȚIE	NUME	SEMĂTURĂ	Scara	Titlu proiect:	Faza:
Șef proiect	Moldanschi Victor		1 : 100	„MODERNIZAREA SI REABILITAREA REȚELEI STRADALE DIN MUNICIPIUL TARGOVISTE, JUDEȚUL DAMBOVIȚA: STR. MAIOR EUGEN BREZISEANU, CALEA CAMPULUNG, STR. ANA IPATESCU, STR. LOCOTENENT PARVAN POPESCU, STR. MIHAI EMINESCU, STR. BARĂȚIEI, STR. ILFOVULUI, STR. COSTACHE OLĂREANU SI STR. PORUMBEILOR”	P.T.E. + C.S. + D.E.
Proiectat	Moldanschi Victor		Data	Titlu planșă	Planșa nr.
Desenat	Moldanschi Victor		04 / 2020	PROFIL TRANSVERSAL CARACTERISTIC	P.T.C.1.26

**Strada Baratiei
Pichet P1 - Km 0+020,00**

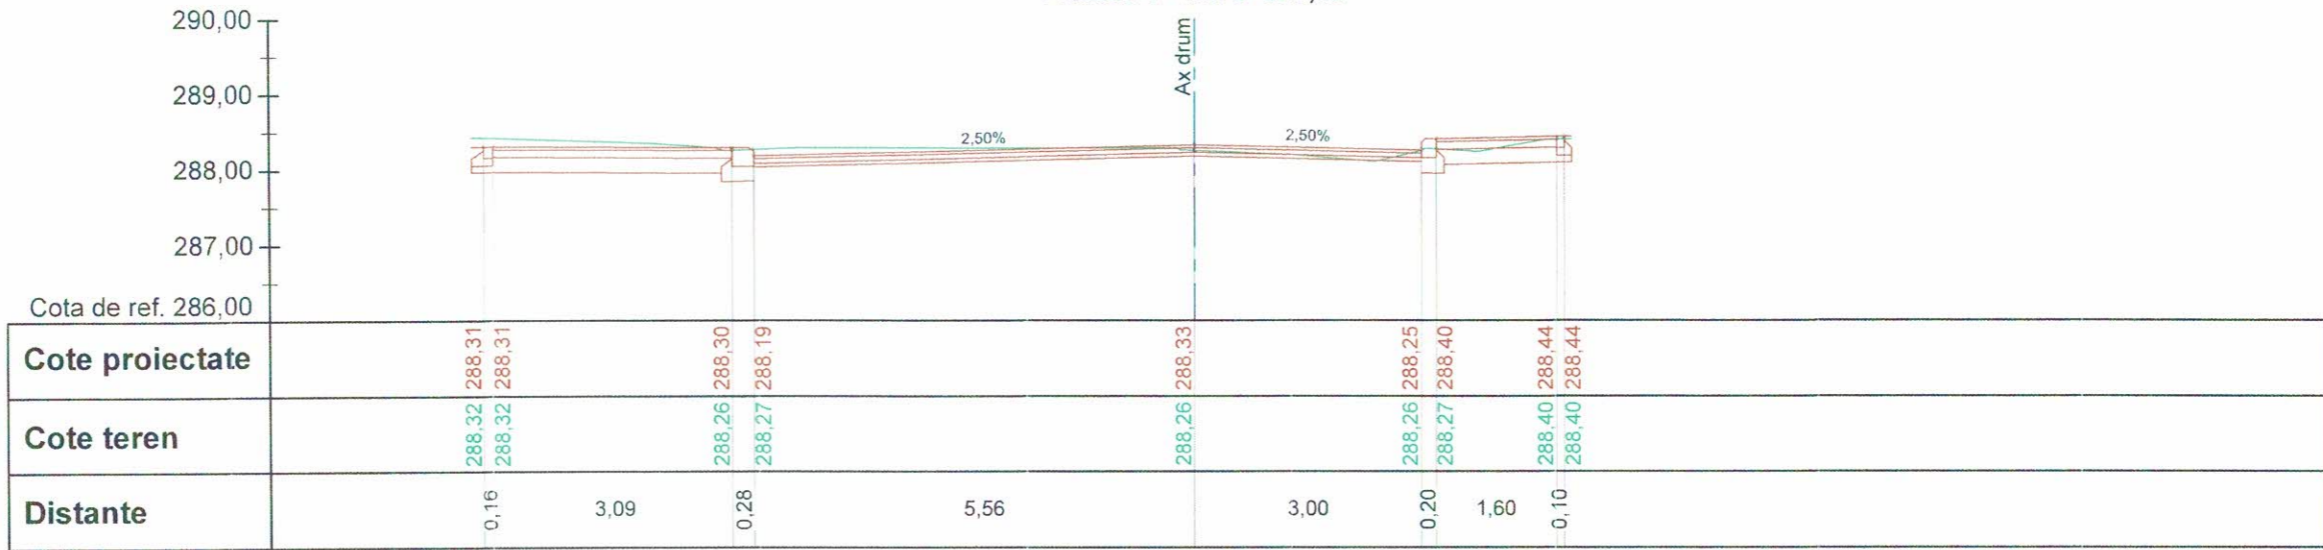


**Strada Baratiei
Pichet P2 - Km 0+040,00**

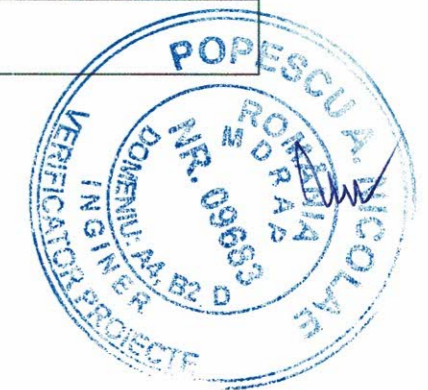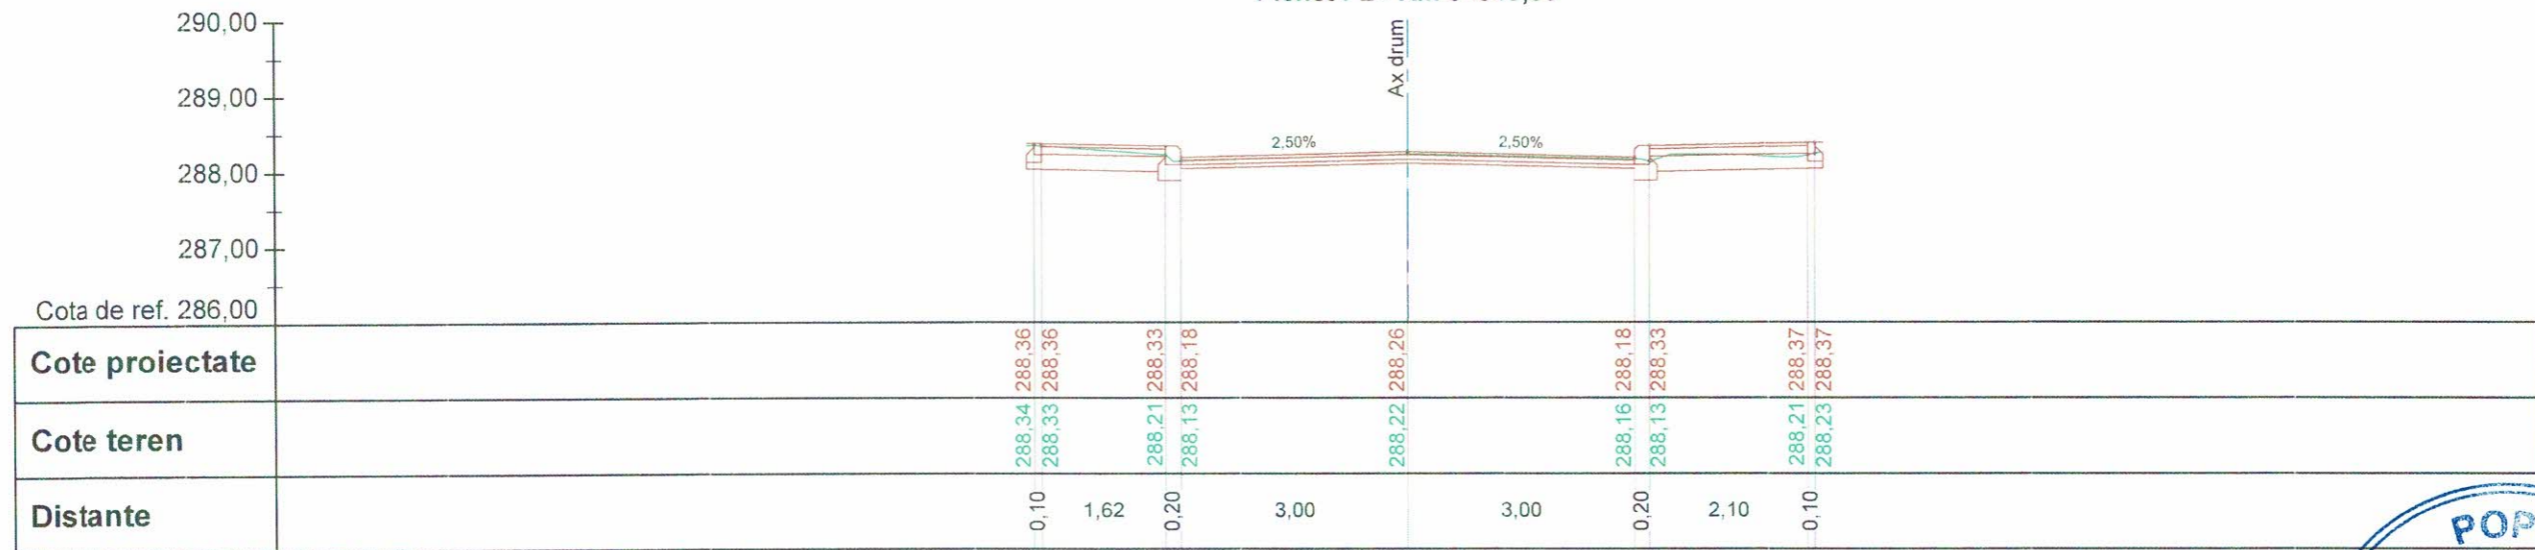


VERIFICATOR EXPERT	ACVI STAR CONSTRUCT S.R.L. BAICOI - PRAHOVA	SEMNĂTURĂ	CERINȚE	REFERAT/ EXPERTIZA NR./ DATA
S.C. ACVI STAR - CONSTRUCT S.C. SRL Adresa: Str. Aviatorilor 2 C, Baicoi, jud. Prahova, cod postal 105200; Telefon: 0743-023 891; C.U.I. : 29369864; Nr. Registrul Comertului: J29/1726/2011; Cod Caen: 7112.				Beneficiar: PRIMARIA MUNICIPIULUI TARGOVISTE Adresa: Str. Revoluție, nr. 1-3, cod postal 130011, mun. Targoviste, jud. Arges; Telefon: 0040-245-611222; 0040-245-613928; 0040-245-611378; Fax: 0040-245-217951; E-mail: primarulmunicipiulutargoviste@pmtgv.ro; Pagina de Internet: www.pmtgv.ro
PROIECT nr.	46 / 2019			
SPECIFICAȚIE	NUME	SEMNĂTURĂ	Scara	Titlu proiect:
Șef proiect	Moldanschi Victor		1 : 100	„MODERNIZAREA SI REABILITAREA REȚELEI STRADALE DIN MUNICIPIUL TARGOVISTE, JUDEȚUL DAMBOVIȚA: STR. MAIOR EUGEN BREZISEANU, CALEA CAMPULUNG, STR. ANA IPATESCU, STR. LOCOTENENT PARVAN POPESCU, STR. MIHAI EMINESCU, STR. BARATIEI, STR. ILFOVULUI, STR. COSTACHE OLAREANU SI STR. PORUMBEILOR”
Proiectat	Moldanschi Victor		Data	Titlu planșă
Desenat	Moldanschi Victor		04 / 2020	PROFIL TRANSVERSAL CARACTERISTIC
				Faza: P.T.E. + C.S. + D.E.
				Planșa nr. P.T.C.2.1

**Strada Baratiei
Pichet P3 - Km 0+052,66**

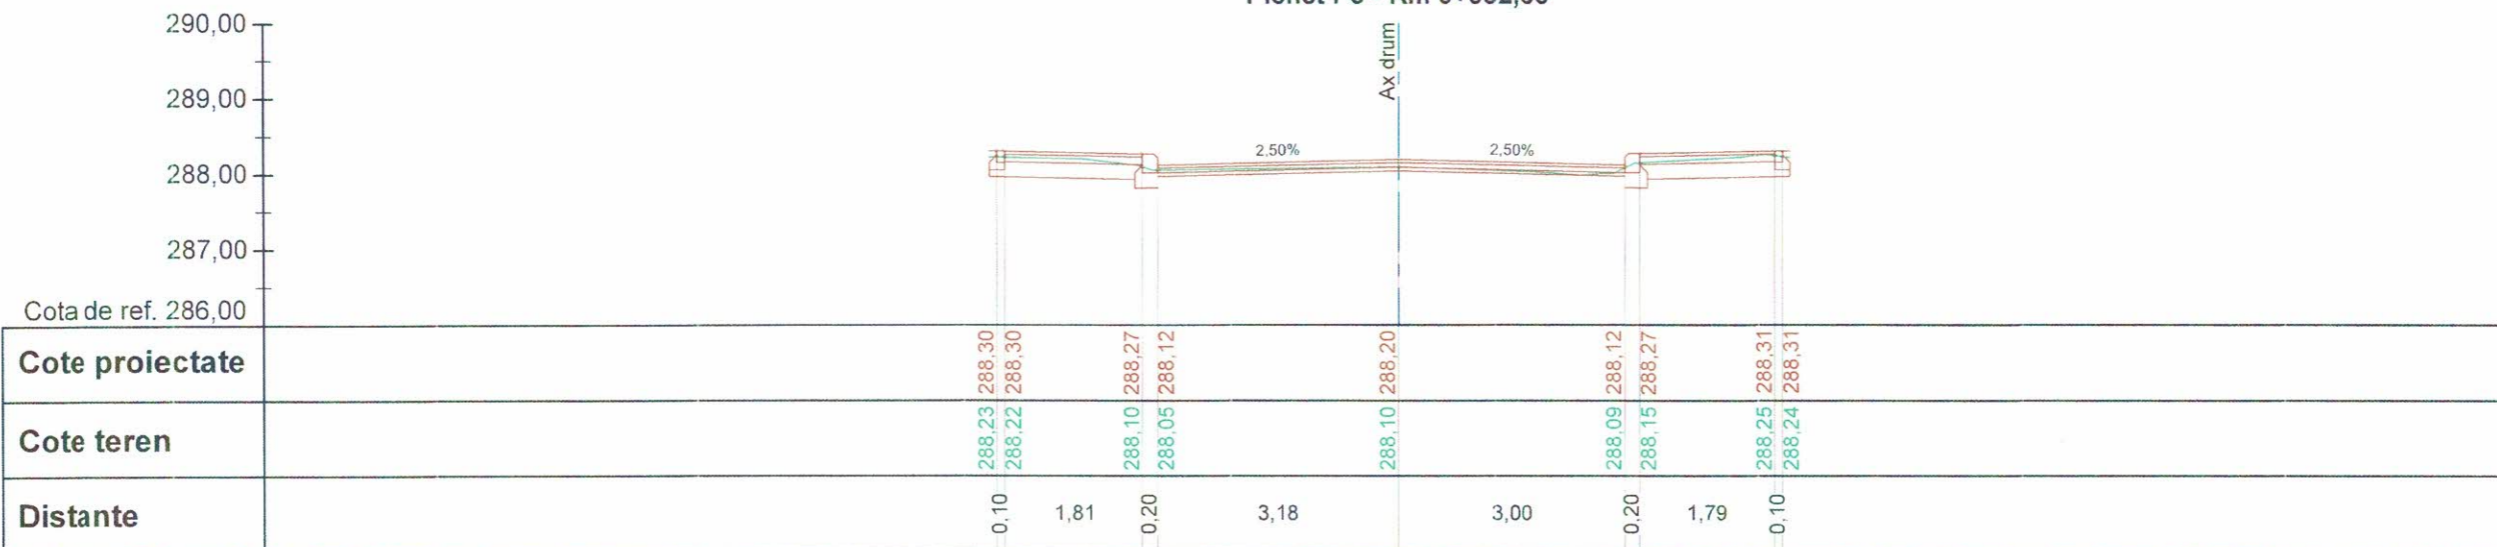


**Strada Baratiei
Pichet P4 - Km 0+060,00**


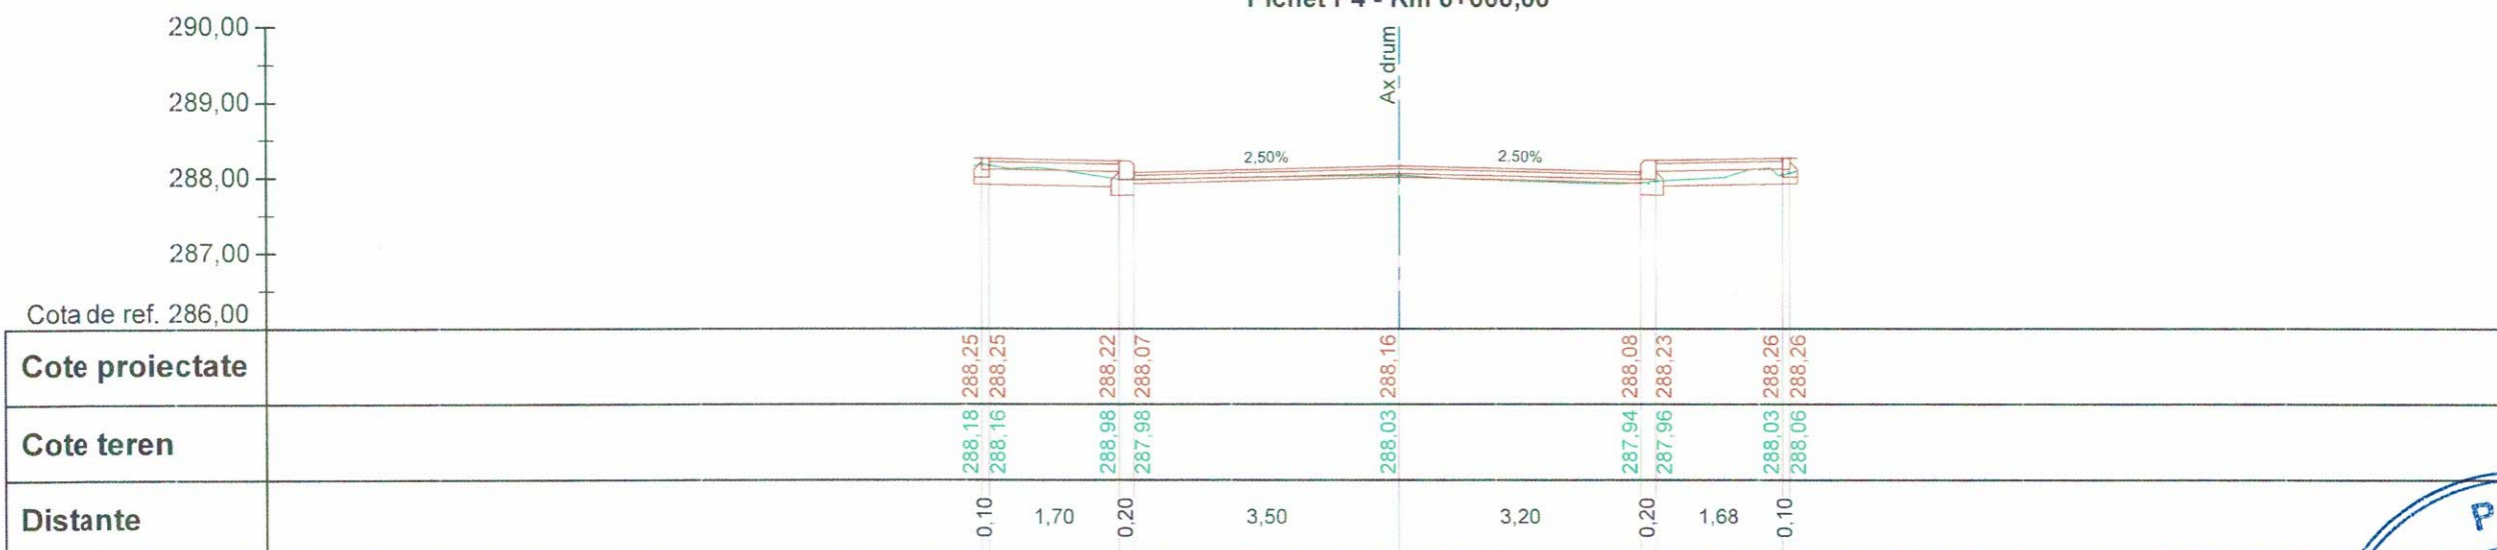


VERIFICATOR EXPERT	NUME	SEMNAȚURĂ	CERINȚE	REFERAT/ EXPERTIZA NR./ DATA	
 S.C. ACVI STAR - CONSTRUCT S.C. SRL Adresa: Str. Aviatorilor 2 C, Bălcești, Jud. Prahova, Cod Postal 105200; Telefon: 0743-023 891; C.U.I.: 29369864; Nr. Registrul Comerțului: J29/1726/2011; Cod Caen: 7112.			 Scara 1 : 100	Beneficiar:	Proiect nr.
					PRIMARIA MUNICIPIULUI TARGOVISTE
SPECIFICAȚIE	NUME	SEMNAȚURĂ		Titlu proiect:	Faza:
Șef proiect	Moldanschi Victor			„MODERNIZAREA SI REABILITAREA REȚELEI STRADALE DIN MUNICIPIUL TARGOVISTE, JUDEȚUL DAMBOVIȚA - STR. MAIOR EUGEN BREZISEANU, GALEA CAMPULUNG, STR. ANA IPATESCU, STR. LOCOTENENT PARVAN POPESCU, STR. MIHAI EMINESCU, STR. BARATIEI, STR. ILFOVULUI, STR. COSTACHE OLAREANU SI STR. PORUMBEILOR”	P.T.E. + C.S. + D.E.
Proiectat	Moldanschi Victor			Titlu planșă	Planșa nr.
Desenat	Moldanschi Victor		Data 04 / 2020	PROFIL TRANSVERSAL CARACTERISTIC	P.T.C.2.2

**Strada Baratiei
Pichet P5 - Km 0+080,00**

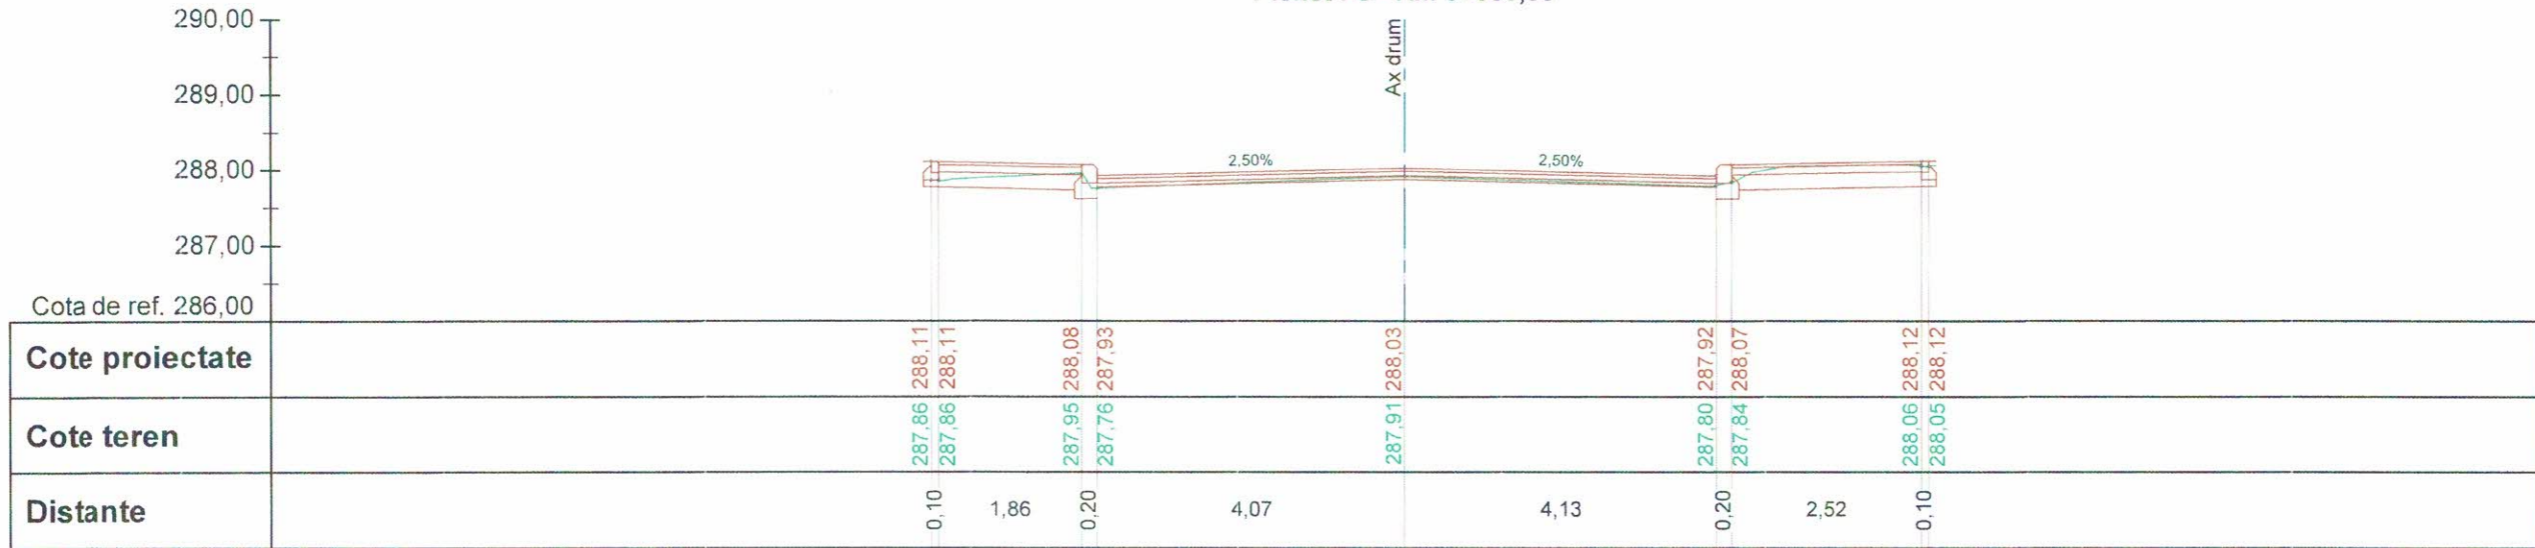


**Strada Baratiei
Pichet P6 - Km 0+082,66**

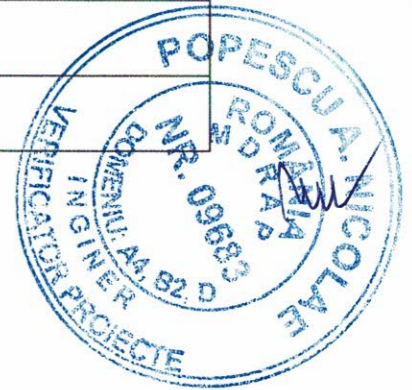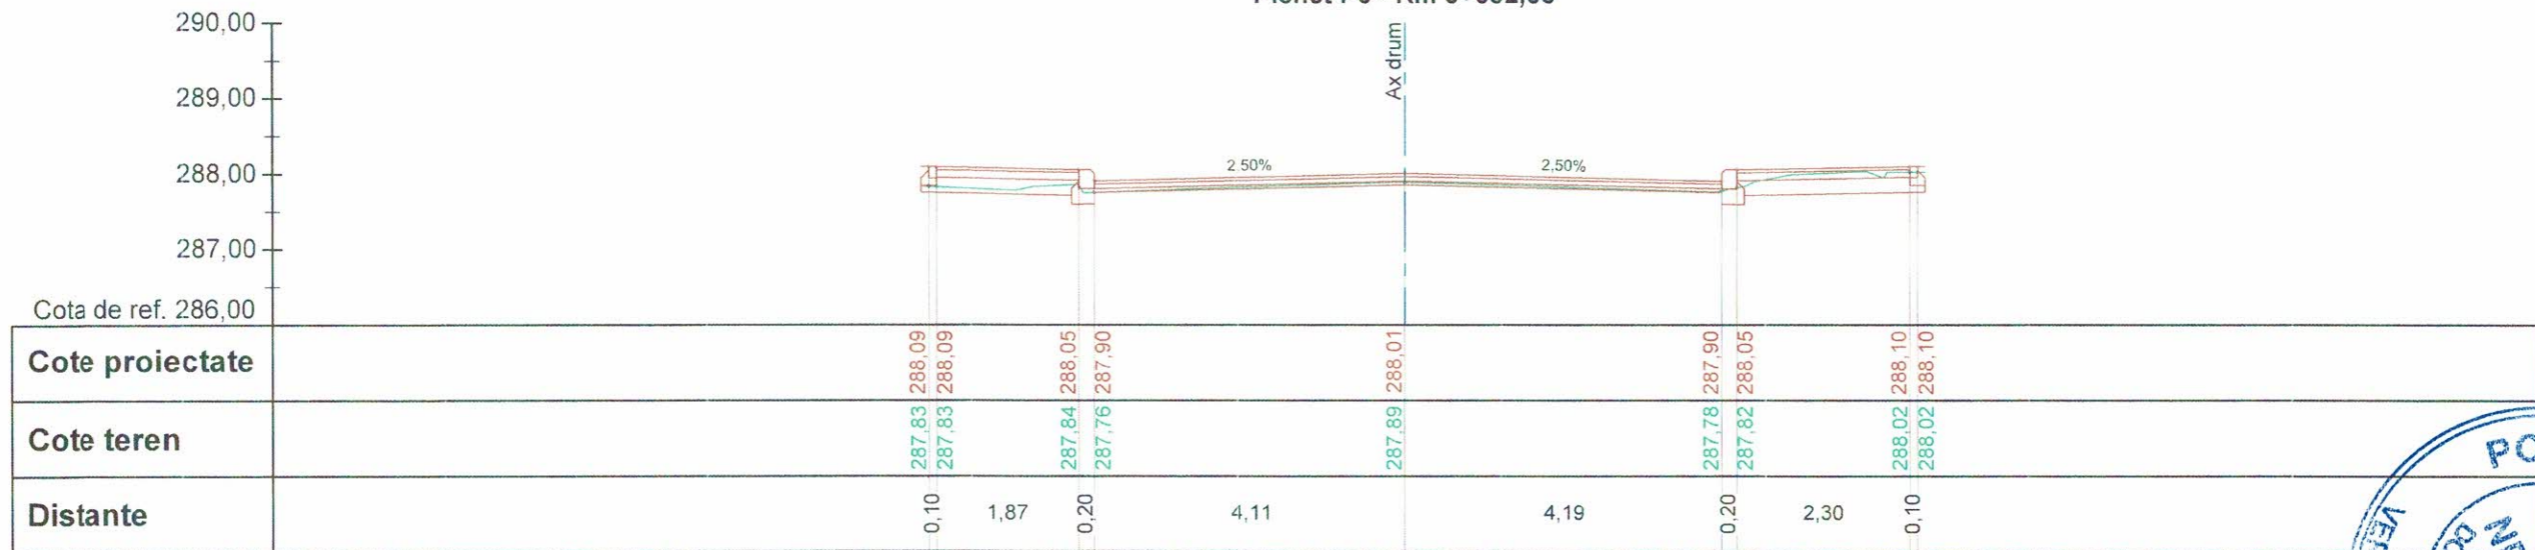


VERIFICATOR/EXPERT	SEMNAȚURĂ	CERINȚE	REFERAT/ EXPERTIZA NR./ DATA
 S.C. ACVI STAR CONSTRUCT S.C. SRL Adresa: Str. Aviatorilor 2 C, Baicoi, jud. Prahova, cod postal 105200; Telefon: 0743-023 891; C.U.I.: 29369864, Nr. Registrul Comerțului: J29/1726/2011, Cod Caen: 7112.			Beneficiar: PRIMARIA MUNICIPIULUI TARGOVISTE Adresa: Str. Revoluției, nr. 1-3, cod postal 130011, mun. Targoviste, jud. Argeș; Telefon: 0040-245-611222; 0040-245-513928; 0040-245-611378, Fax: 0040-245-217951; E-mail: primarul@municipiuluitargoviste@pmtgv.ro, Pagina de Internet: www.pmtgv.ro
PROIECTAT	SEMNAȚURĂ	Scara	Titlu proiect:
Desenat	SEMNAȚURĂ	1 : 100	MODERNIZAREA SI REABILITAREA REȚELEI STRADALE DIN MUNICIPIUL TARGOVISTE, JUDEȚUL DAMBOVIȚA: STR. MAIOR EUGEN BREZISEANU, CALEA CAMPULUNG, STR. ANA IPATESCU, STR. LOCOTENENT PARVAN POPESCU, STR. MIHAI EMINESCU, STR. BARATIEI, STR. ILFOVULUI, STR. COSTACHE OLAREANU SI STR. PORUMBEILOR
		Data	Titlu planșă
		04 / 2020	PROFIL TRANSVERSAL CARACTERISTIC
			Proiect nr. 46 / 2019
			Faza: P.T.E. + C.S. + D.E.
			Planșa nr. P.T.C.2.3



**Strada Baratiei
Pichet P7 - Km 0+100,00**

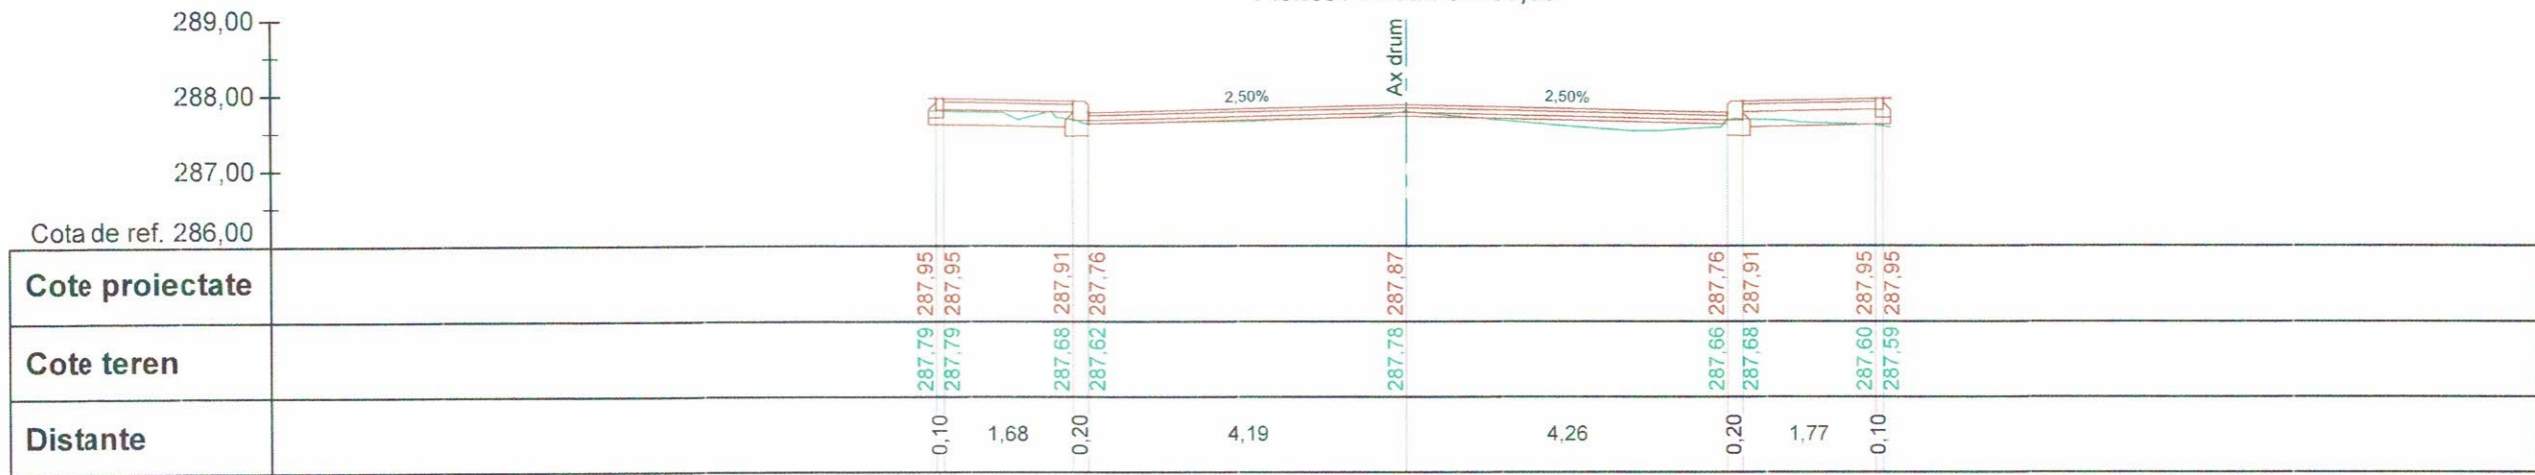

**Strada Baratiei
Pichet P8 - Km 0+112,66**

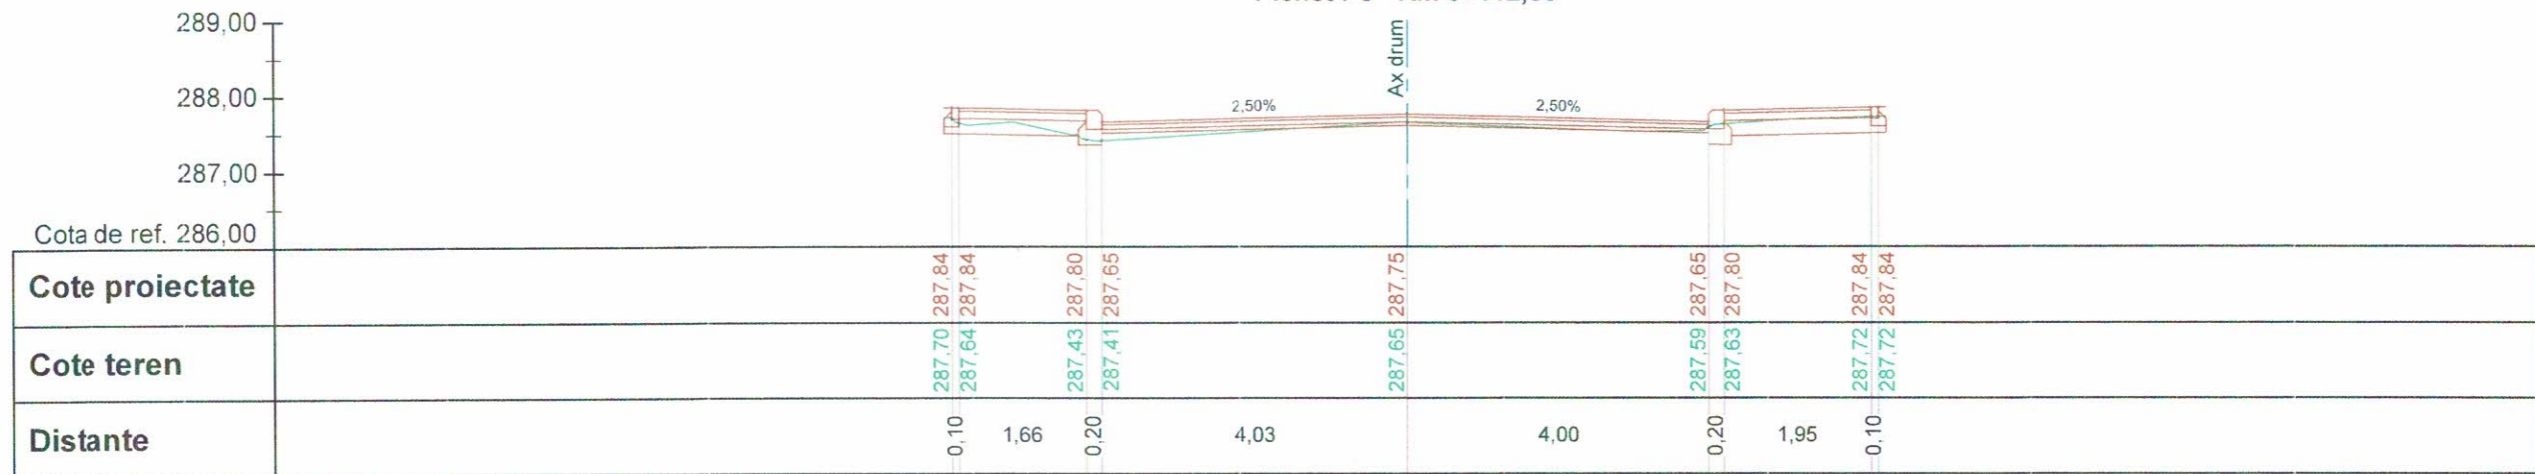


**Strada Baratiei
Pichet P9 - Km 0+120,00**

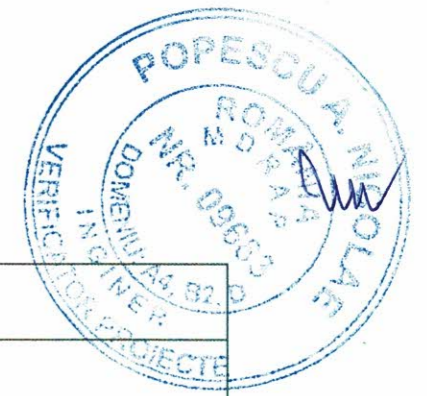
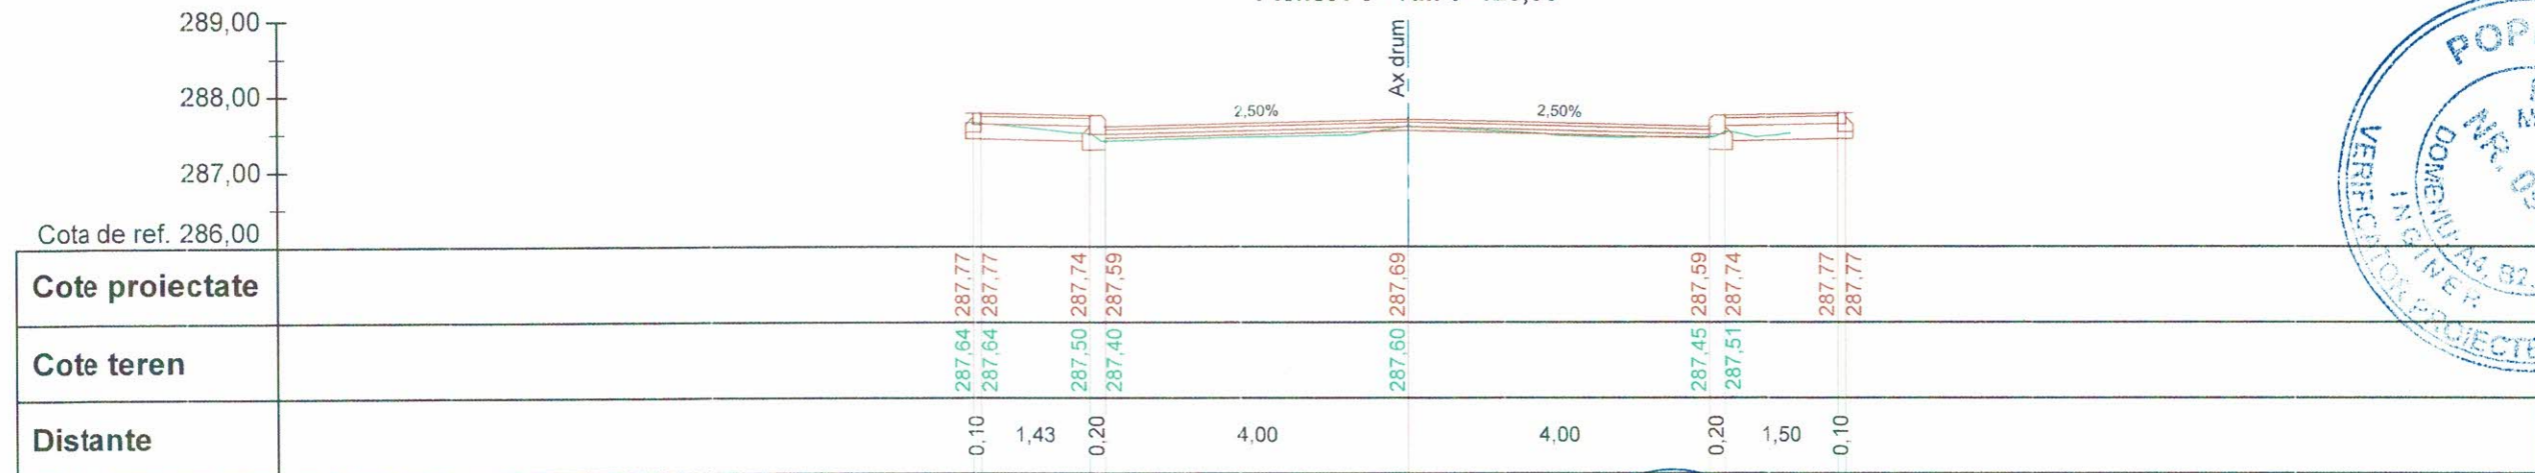




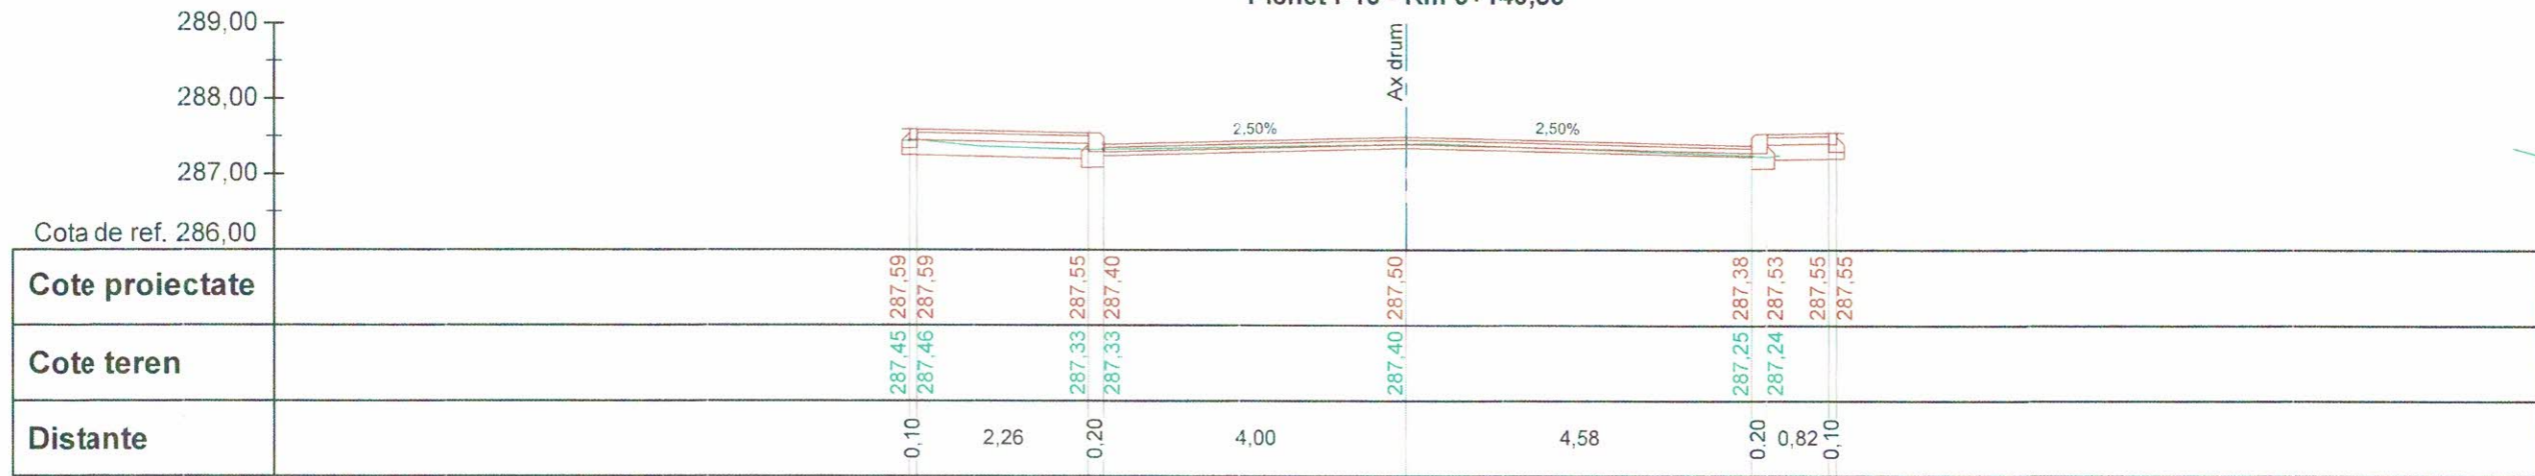

 SOCIETATEA ACV STAR CONSTRUCT S.C. SRL BĂLĂNEȘTI, DABOVITĂ	VERIFICATOR/ EXPERT	SEMĂNĂTURĂ	CERINȚE	REFERAT/ EXPERTIZA NR./ DATA	
	S.C. ACV STAR CONSTRUCT S.C. SRL Adresa: Str. Aviatorilor 2 C, Balcoi, jud. Prahova, cod postal 105200; Telefon: 0743-023 891; C.U.I. - 29369864, Nr. Registrul Comerțului: J29/1728/2011, Cod Caen: 7112	 SEMNĂTURĂ	 Scara 1 : 100	Beneficiar: PRIMARIA MUNICIPIULUI TARGOVISTE Adresa: Str. Revoluției, nr. 1-3, cod postal 130011, mun. Târgoviște, jud. Argeș; Telefon: 0040-245-611222; 0040-245-613928; 0040-245-611378; Fax: 0040-245-217951; E-mail: primarulmunicipiuluitargoviste@pmtgv.ro; Pagina de Internet: www.pmtgv.ro	Proiect nr. 46 / 2019
	SPECIFICAȚIE	NUME	SEMĂNĂTURĂ	Titlu proiect:	
	Șef proiect	Moldanschi Victor		„MODERNIZAREA SI REABILITAREA REȚELEI STRADALE DIN MUNICIPIUL TARGOVISTE, JUDEȚUL DAMBOVIȚA: STR. MAIOR EUGEN BREZISEANU, CALEA CAMPULUNG, STR. ANA IPATESCU, STR. LOCOTENENT PARVAN POPESCU, STR. MIHAI EMINESCU, STR. BARATIEI, STR. ILFOVULUI, STR. COSTACHE OLAREANU SI STR. PORUMBEILOR”	Faza: P.T.E. + C.S. + D.E.
	Proiectat	Moldanschi Victor		Titlu planșă	Planșa nr.
	Desenat	Moldanschi Victor		PROFIL TRANSVERSAL CARACTERISTIC	P.T.C.2.4

**Strada Baratiei
Pichet P10 - Km 0+140,30**

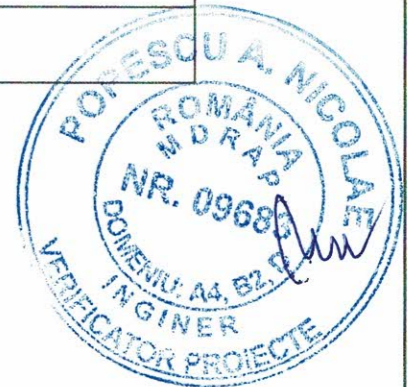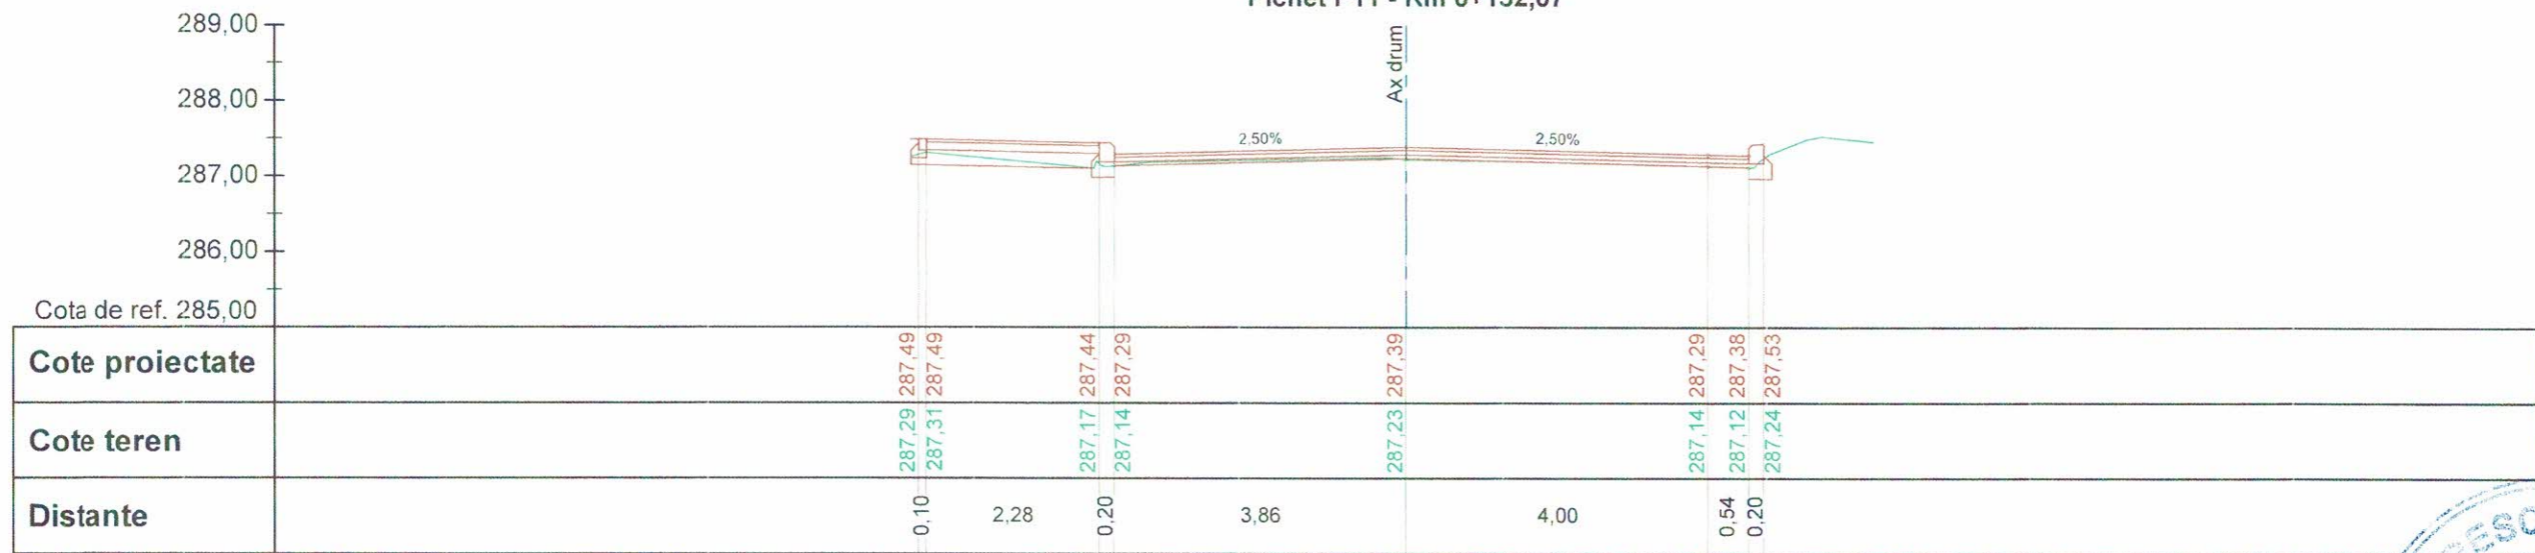


**Strada Baratiei
Pichet P11 - Km 0+152,07**



VERIFICATOR/ EXPERT		SEMNĂTURĂ		CERINȚE	REFERAT/ EXPERTIZA NR./ DATA	
 S.C. ACVISTAR CONSTRUCT S.C. SRL Adresa: Str. Aviatorilor 2 C, Baicoi, jud. Prahova, cod postal 105200; Telefon: 0743-023 891; C.U.I. : 29369864; Nr. Registrul Comertului: J29/1726/2011; Cod Caen: 7112.					Beneficiar: PRIMARIA MUNICIPIULUI TARGOVISTE Adresa: Str. Revoluție, nr. 1-3, cod postal 130011, mun. Targoviste, jud. Argeș; Telefon: 0040-245-611222; 0040-245-613928; 0040-245-611378; Fax: 0040-245-217951; E-mail: primarulmunicipiuluitargoviste@pmtgv.ro, Pagina de Internet: www.pmtgv.ro	Proiect nr. 46 / 2019
SPECIFICAȚIE	NUME	SEMNĂTURĂ	Scara	Titlu proiect:	Faza:	
Șef proiect	Moldanschi Victor		1 : 100	„MODERNIZAREA SI REABILITAREA REZELEI STRADALE DIN MUNICIPIUL TARGOVISTE, JUDEȚUL DAMBOVITA: STR. MAIOR EUGEN BREZISEANU, CALEA CAMPULUNG, STR. ANA IPATESCU, STR. LOCOTENENT PARVAN POPESCU, STR. MIHAI EMINESCU, STR. BARATIEI, STR. ILFOVULUI, STR. COSTACHE OLAREANU SI STR. PORUMBEILOR”	P.T.E. + C.S. + D.E.	
Proiectat	Moldanschi Victor		Data	Titlu planșă	Planșa nr.	
Desenat	Moldanschi Victor		04 / 2020	PROFIL TRANSVERSAL CARACTERISTIC	P.T.C.2.5	


**Strada Baratiei
Pichet P12 - Km 0+160,00**

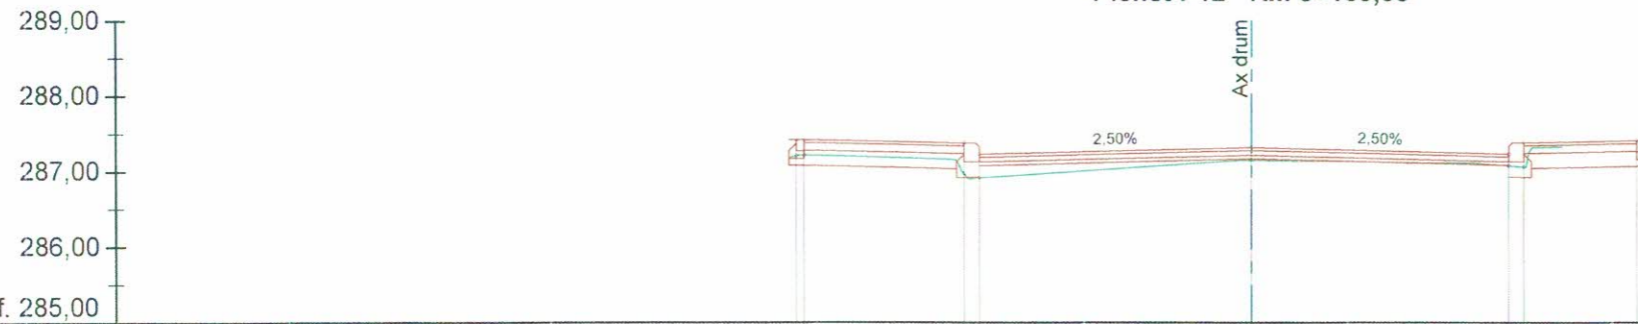

Cota de ref. 285,00									
Cote proiectate									
Cote teren									
Distante									

	0,10	2,08	0,20	3,60	3,40	0,20	1,50	0,10
Cote proiectate								
Cote teren	287,21 286,22		287,97 286,92		287,15	287,32	287,08 286,06	287,38 287,41

**Strada Baratiei
Pichet P13 - Km 0+163,84**

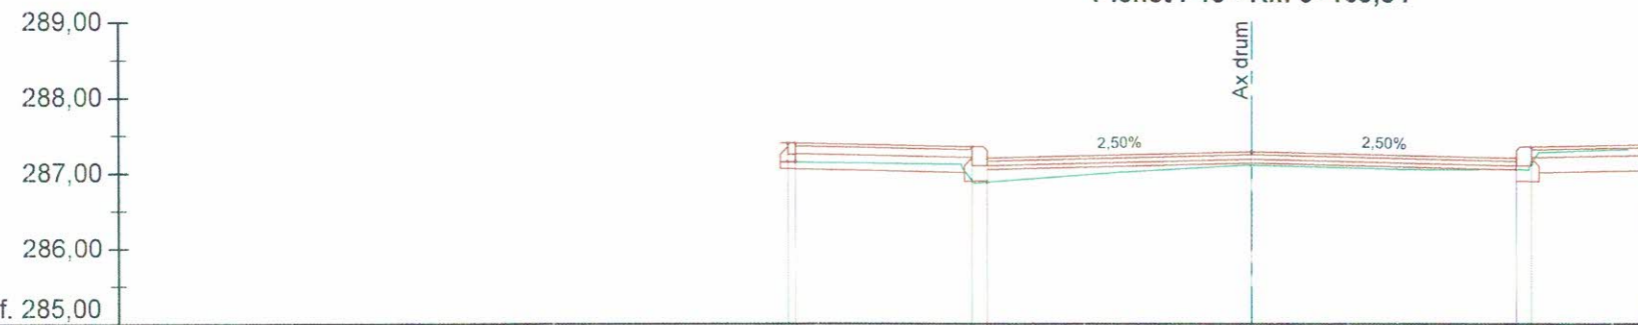


Cota de ref. 285,00								
Cote proiectate								
Cote teren								
Distante								

	0,10	2,31	0,20	3,50	3,50	0,20	1,50	0,10
Cote proiectate								
Cote teren	287,14 287,14		286,90 286,88		287,11	287,28	287,05 287,13	287,34 287,37





VERIFICATOR/ EXPERT	* NUME STAR SEMNATURĂ		CERINȚE	REFERAT/ EXPERTIZA NR./ DATA	
	S.C. ACW STAR CONSTRUCT S.C. SRL			Beneficiar:	Proiect nr.
	Adresa: Str. Aviatorilor 2 C, Baicoi, jud. Prahova, Postal 105200; Telefon: 0743-023 891; C.U.I. : 29369864; Nr. Registrul Comerțului: J29/1726/2011; Cod Caen. 7112.			PRIMARIA MUNICIPIULUI TARGOVISTE	46 / 2019
SPECIFICAȚIE	NUME	SEMNATURĂ	Scara	Titlu proiect:	Faza:
Șef proiect	Moldanschi Victor		1 : 100	„MODERNIZAREA SI REABILITAREA REȚELEI STRADALE DIN MUNICIPIUL TARGOVISTE, JUDEȚUL DAMBOVIȚA: STR. MAIOR EUGEN BREZISEANU, CALEA CAMPULUNG, STR. ANA IPATESCU, STR. LOCOTENENT PARVAN POPESCU, STR. MIHAI EMINESCU, STR. BARATIEI, STR. ILFOVULUI, STR. COSTACHE OLAREANU SI STR. PORUMBEILOR”	P.T.E. + C.S. + D.E.
Proiectat	Moldanschi Victor		Data	Titlu planșă	Planșa nr.
Desenat	Moldanschi Victor		04 / 2020	PROFIL TRANSVERSAL CARACTERISTIC	P.T.C.2.6





**Strada Baratiei
Pichet P14 - Km 0+180,00**

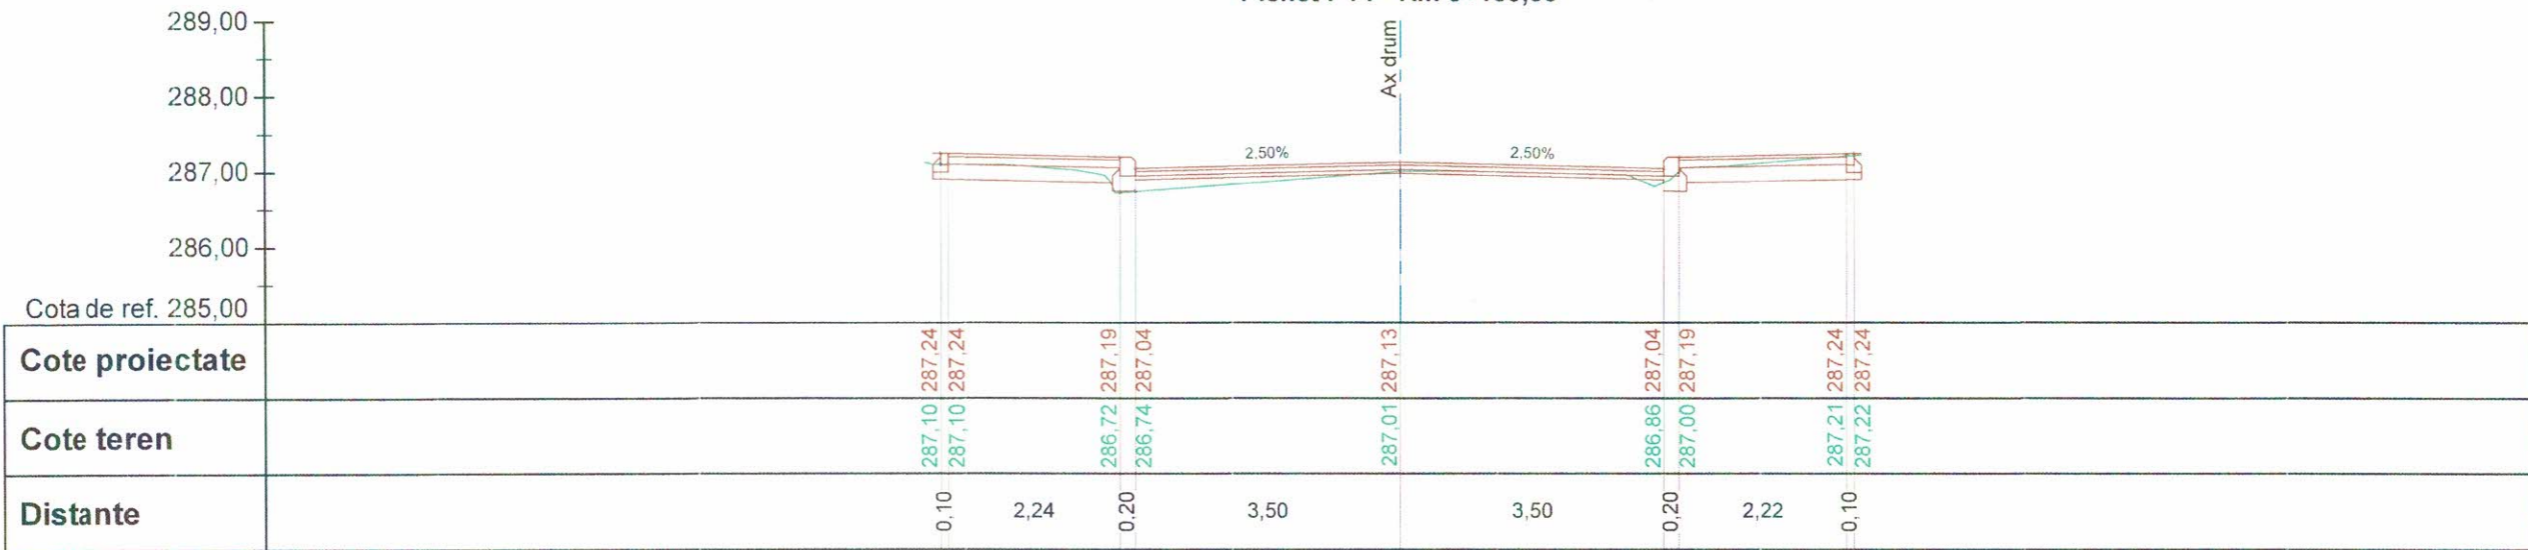

**Strada Baratiei
Pichet P15 - Km 0+200,00**

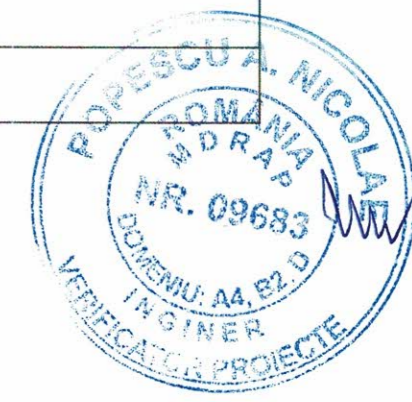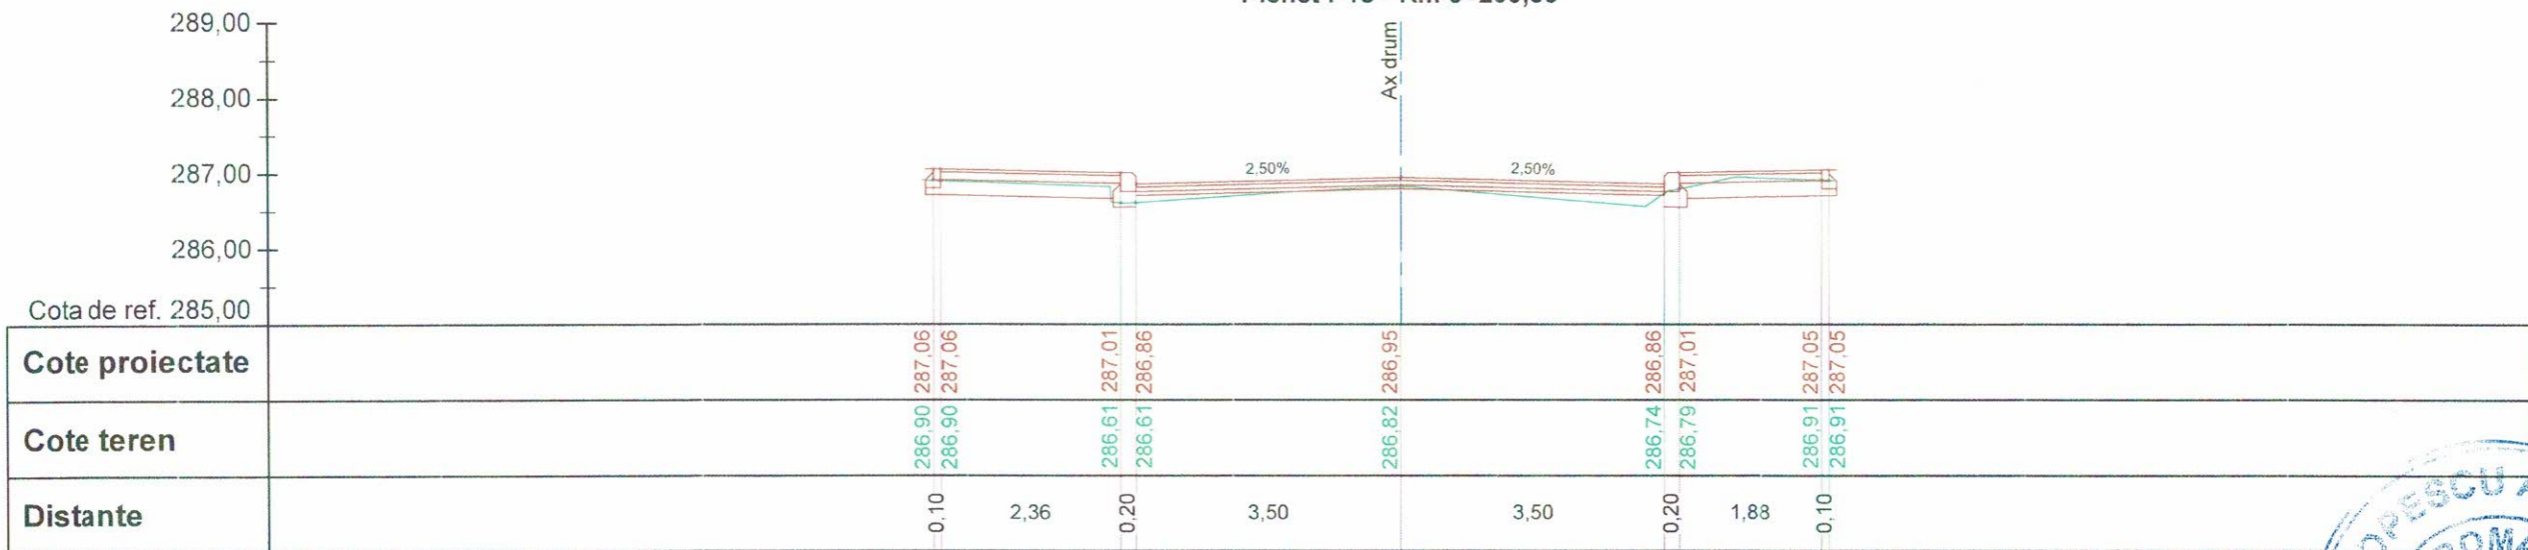


VERIFICATOR/ EXPERT		SEMNĂTURĂ		CERINȚE	REFERAT/ EXPERTIZA NR./ DATA	
 S.C. ACVI STAR CONSTRUCT S.C. SRL Adresa: Str. Aviatorilor 2 C. Baicoi, jud. Prahova, cod postal 105200; Telefon: 0743-023 891; C.U.I.: 29369864; Nr. Registrul Comerțului: J29/1728/2011. Cod Caen: 7112.		 SEMNĂTURĂ		 Scara 1 : 100	Beneficiar: PRIMARIA MUNICIPIULUI TARGOVISTE Adresa: Str. Revoluției, nr. 1-3, cod postal 130011, mun. Târgoviște, jud. Argeș; Telefon: 0040-245-611222, 0040-245-613928; 0040-245-611378; Fax: 0040-245-217951; E-mail: primarulmunicipiuluitargoviste@pmitgv.ro; Pagina de Internet: www.pmitgv.ro	Proiect nr. 46 / 2019
SPECIFICAȚIE	NUME	SEMNĂTURĂ		Scara	Titlu proiect:	
Șef proiect	Moldanschi Victor			1 : 100	„MODERNIZAREA SI REABILITAREA REȚELEI STRADALE DIN MUNICIPIUL TARGOVISTE, JUDEȚUL DAMBOVIȚA: STR. MAIOR EUGEN BREZISEANU, CALEA CAMPULUNG, STR. ANA IPATESCU, STR. LOCOTENENT PARVAN POPESCU, STR. MIHAI EMINESCU, STR. BARATIEI, STR. ILFOVULUI, STR. COSTACHE OLAREANU SI STR. PORUMBEILOR”	
Proiectat	Moldanschi Victor			Data	Titlu planșă	
Desenat	Moldanschi Victor			04 / 2020	PROFIL TRANSVERSAL CARACTERISTIC PLANȘA NR. P.T.C.2.7	

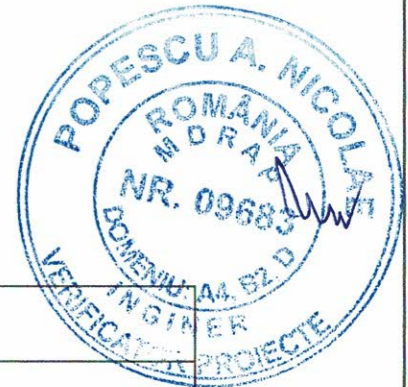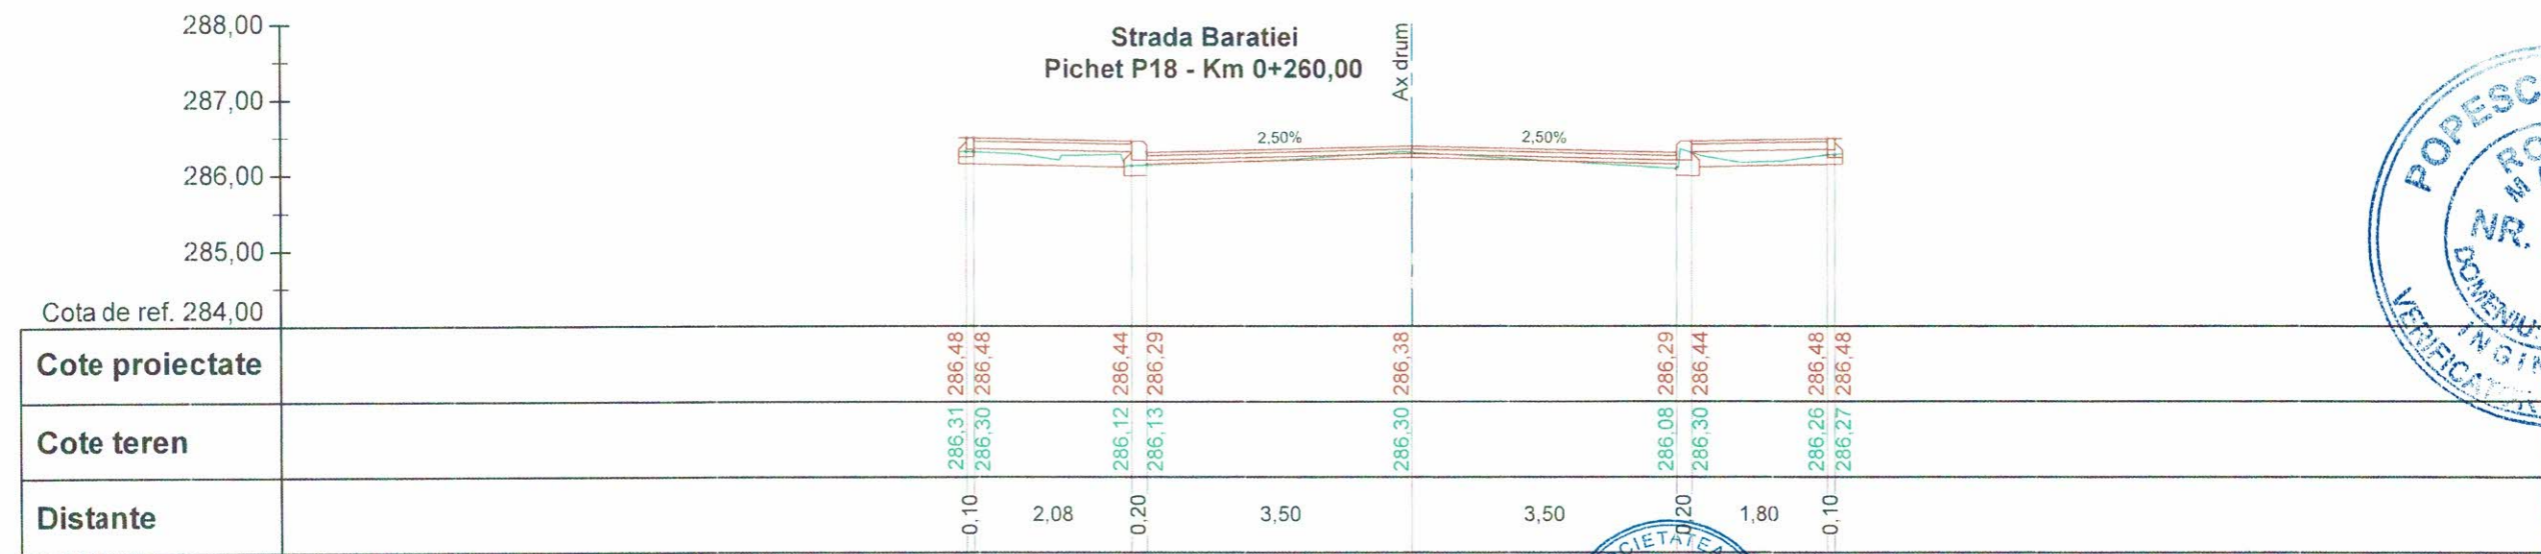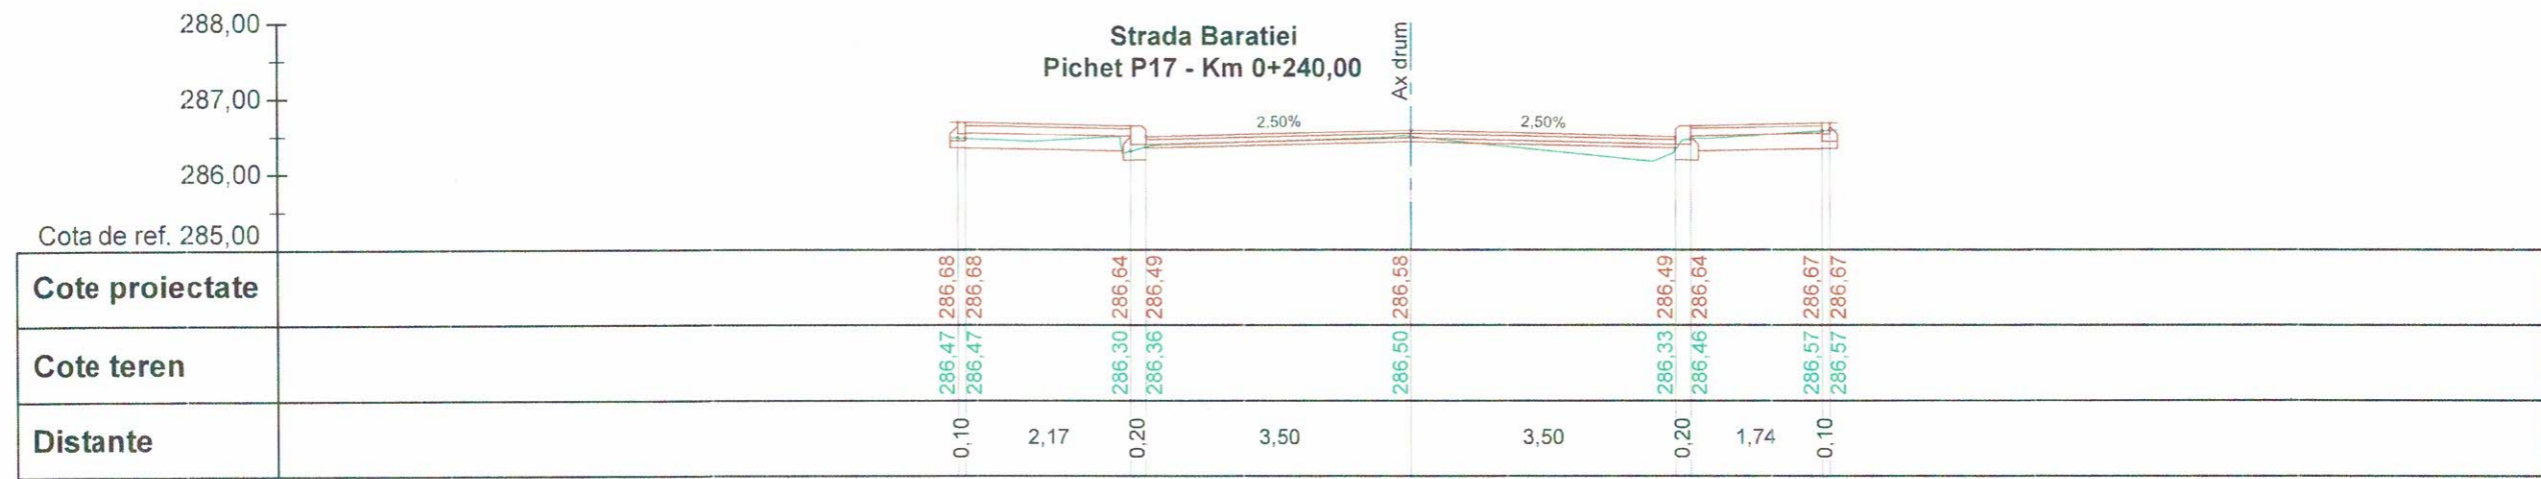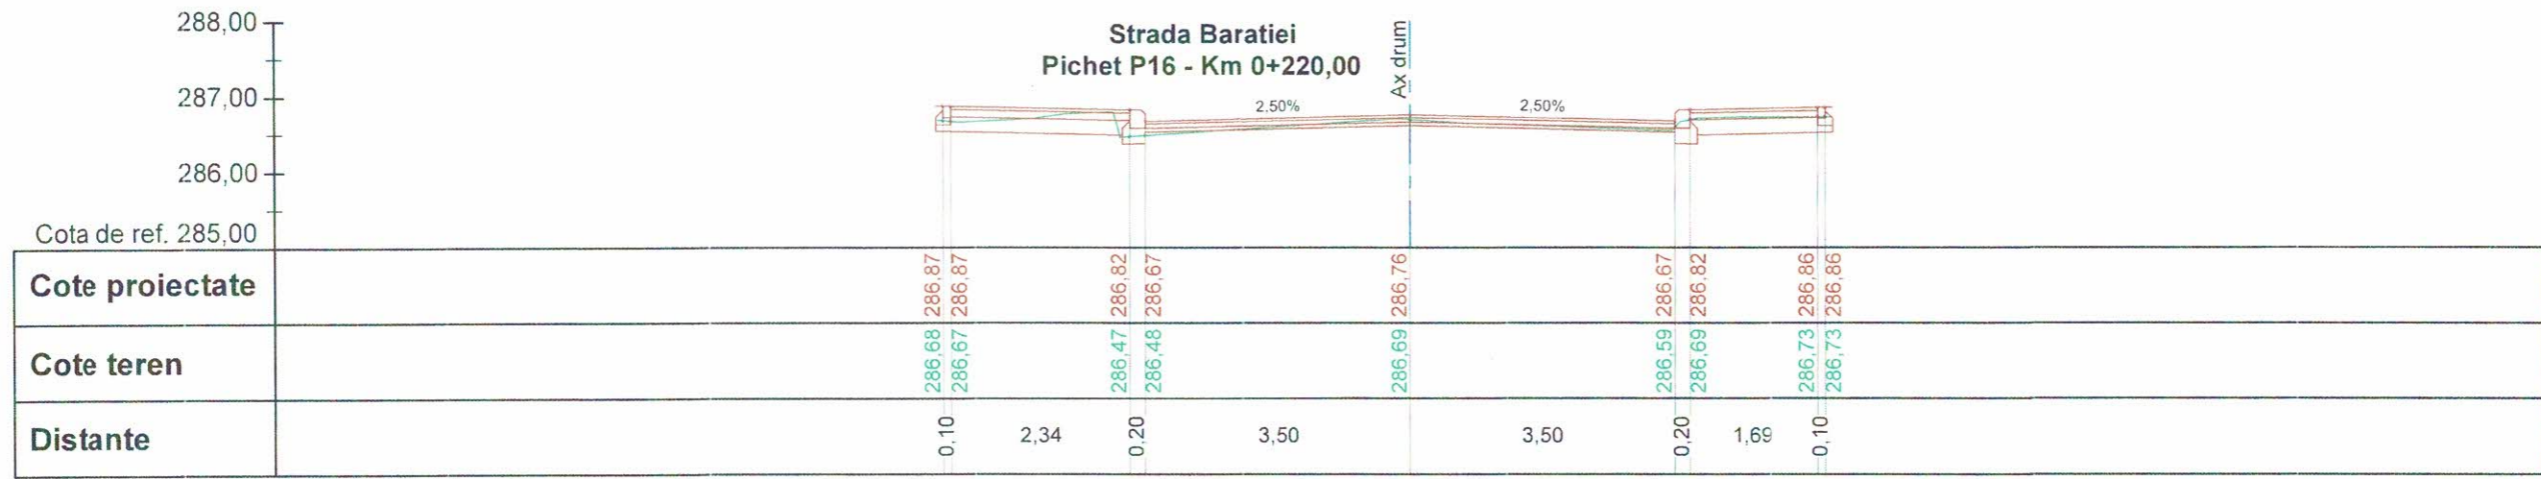


VERIFICATOR/EXPERT	SEMNAȚURĂ	CERINȚE	REFERAT/ EXPERTIZA NR./ DATA
SOCIETATEA * NUMESTAR * CONSTRUCT S.C. SRL Adresa: Str. Aviatorilor 2 C, Baicoi, jud. Prahova, cod postal 105200; Telefon: 0743-023 891; C.U.I. : 29369864, Nr. Registrul Comerțului: J29/1726/2011, Cod Caen: 7112.			Beneficiar: PRIMARIA MUNICIPIULUI TARGOVISTE Adresa: Str. Revoluției nr. 1-3, cod postal 130011, mun. Târgoviște, jud. Argeș; Telefon: 0040-245-611222, 0040-245-613928; 0040-245-611378, Fax: 0040-245-217951; E-mail: primarulmunicipiuluitargoviste@pmtgv.ro; Pagina de Internet: www.pmtgv.ro
SPECIFICAȚIE	NUME	SEMNAȚURĂ	Titlu proiect:
Șef proiect	Moldanschi Victor		MODERNIZAREA SI REABILITAREA REȚELEI STRADALE DIN MUNICIPIUL TARGOVISTE, JUDEȚUL DAMBOVIȚA: STR. MAIOR EUGEN BREZISEANU, CALEA CAMPULUNG, STR. ANA IPATESCU, STR. LOCOTENENT PARVAN POPESCU, STR. MIHAI EMINESCU, STR. BARATIEI, STR. ILFOVULUI, STR. COSTACHE OLAREANU SI STR. PORUMBEILOR
Proiectat	Moldanschi Victor		Titlu planșă
Desenat	Moldanschi Victor		PROFIL TRANSVERSAL CARACTERISTIC
			Proiect nr. 46 / 2019
			Faza: P.T.E. + C.S. + D.E.
			Planșa nr. P.T.C.2.8





**Strada Baratiei
Pichet P19 - Km 0+280,00**

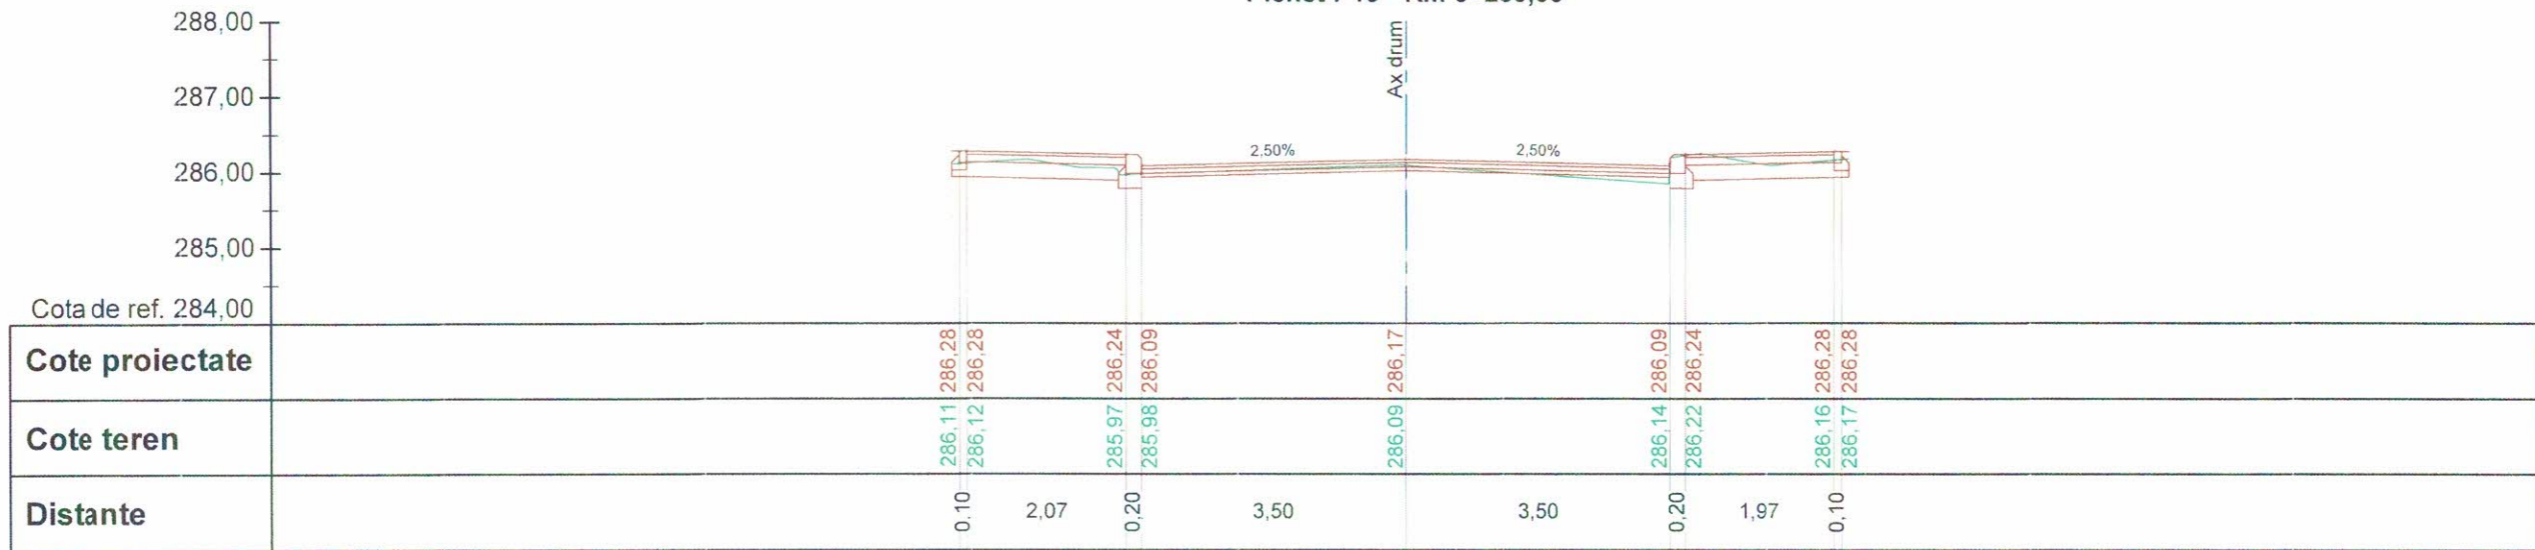

**Strada Baratiei
Pichet P20 - Km 0+300,00**

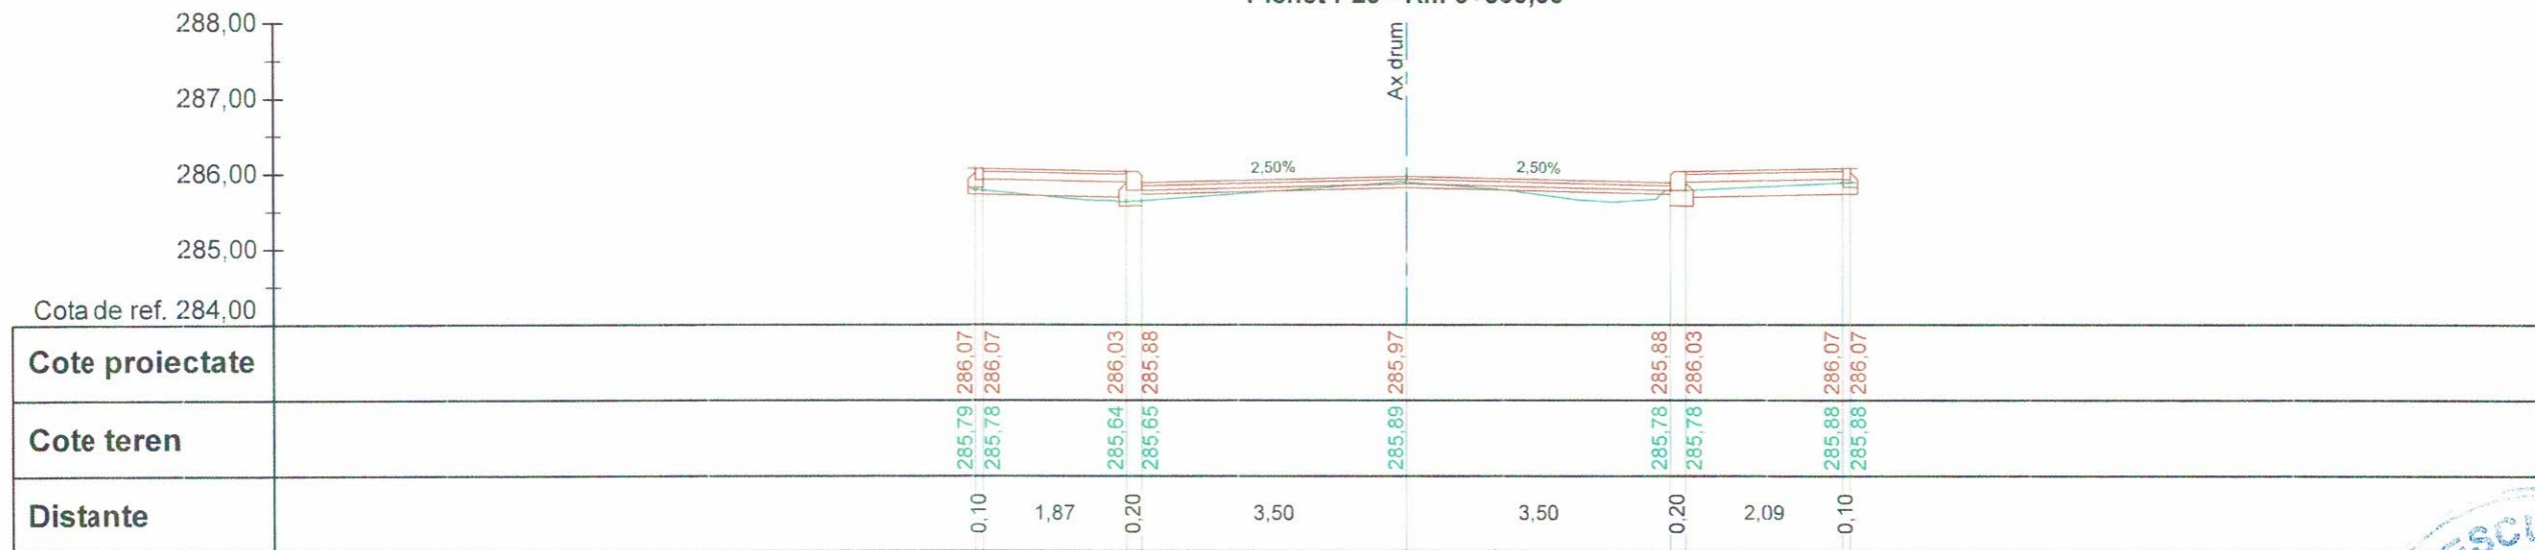


VERIFICATOR/ EXPERT	NUME	SEMNĂTURĂ	CERINȚE	REFERAT/ EXPERTIZA NR./ DATA
	S.C. ACVI STAR CONSTRUCT S.C. SRL <small>Adresa: Str. Aviatorilor 2 C, Baicoi, jud. Prahova, cod postal 105200; Telefon: 0743-023 891; C.U.I.: 29369864; Nr. Registrul Comerțului: J29/1726/2011; Cod Caen: 7112.</small>			Beneficiar: PRIMARIA MUNICIPIULUI TARGOVISTE <small>Adresa: Str. Revoluției, nr. 1-3, cod postal 130011, mun. Targoviste, jud. Argeș; Telefon: 0040-245-611222; 0040-245-513928; 0040-245-611378; Fax: 0040-245-217951; E-mail: primarulmunicipiuluitargoviste@pmtgv.ro; Pagina de Internet: www.pmtgv.ro</small>
SPECIFICAȚIE	NUME	SEMNĂTURĂ	Scara	Titlu proiect:
Șef proiect	Moldanschi Victor		1 : 100	„MODERNIZAREA SI REABILITAREA REȚELEI STRADALE DIN MUNICIPIUL TARGOVISTE, JUDEȚUL DAMBOVIȚA: STR. MAIOR EUGEN BREZISEANU, CALEA CAMPULUNG, STR. ANA IPATESCU, STR. LOCOTENENT PARVAN POPESCU, STR. MIHAI EMINESCU, STR. BARATIEI, STR. ILFOVULUI, STR. COSTACHE OLAREANU SI STR. PORUMBEILOR”
Proiectat	Moldanschi Victor		Data	Titlu planșă
Desenat	Moldanschi Victor		04 / 2020	PROFIL TRANSVERSAL CARACTERISTIC
				Proiect nr. 46 / 2019
				Faza: P.T.E. + C.S. + D.E.
				Planșa nr. P.T.C.2.9

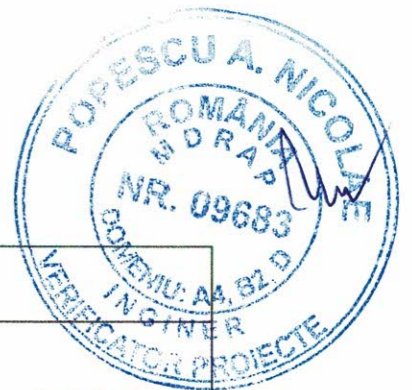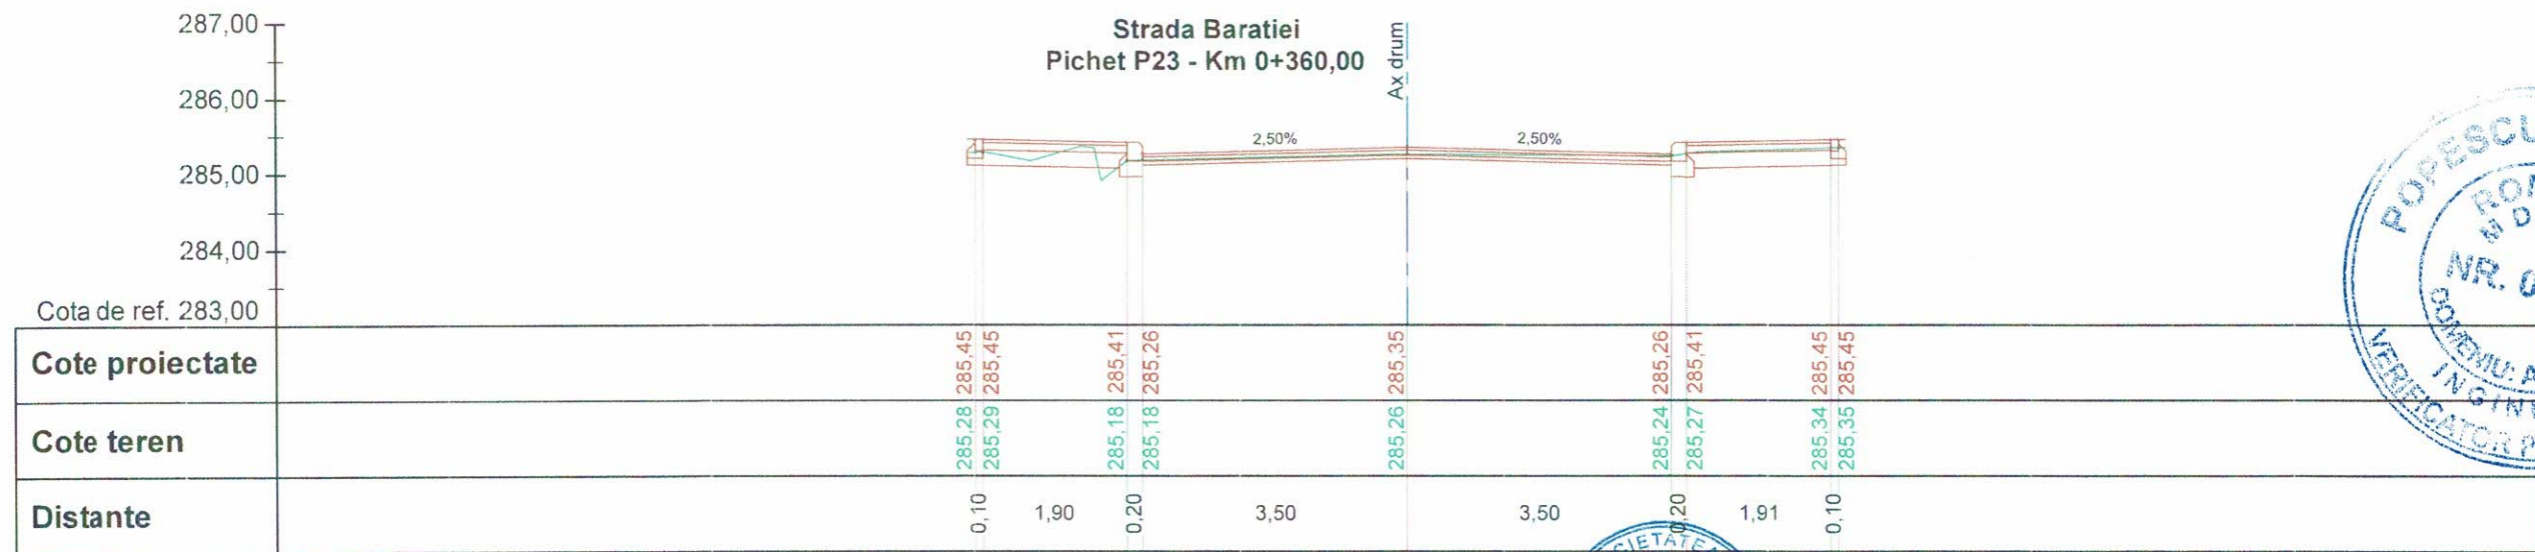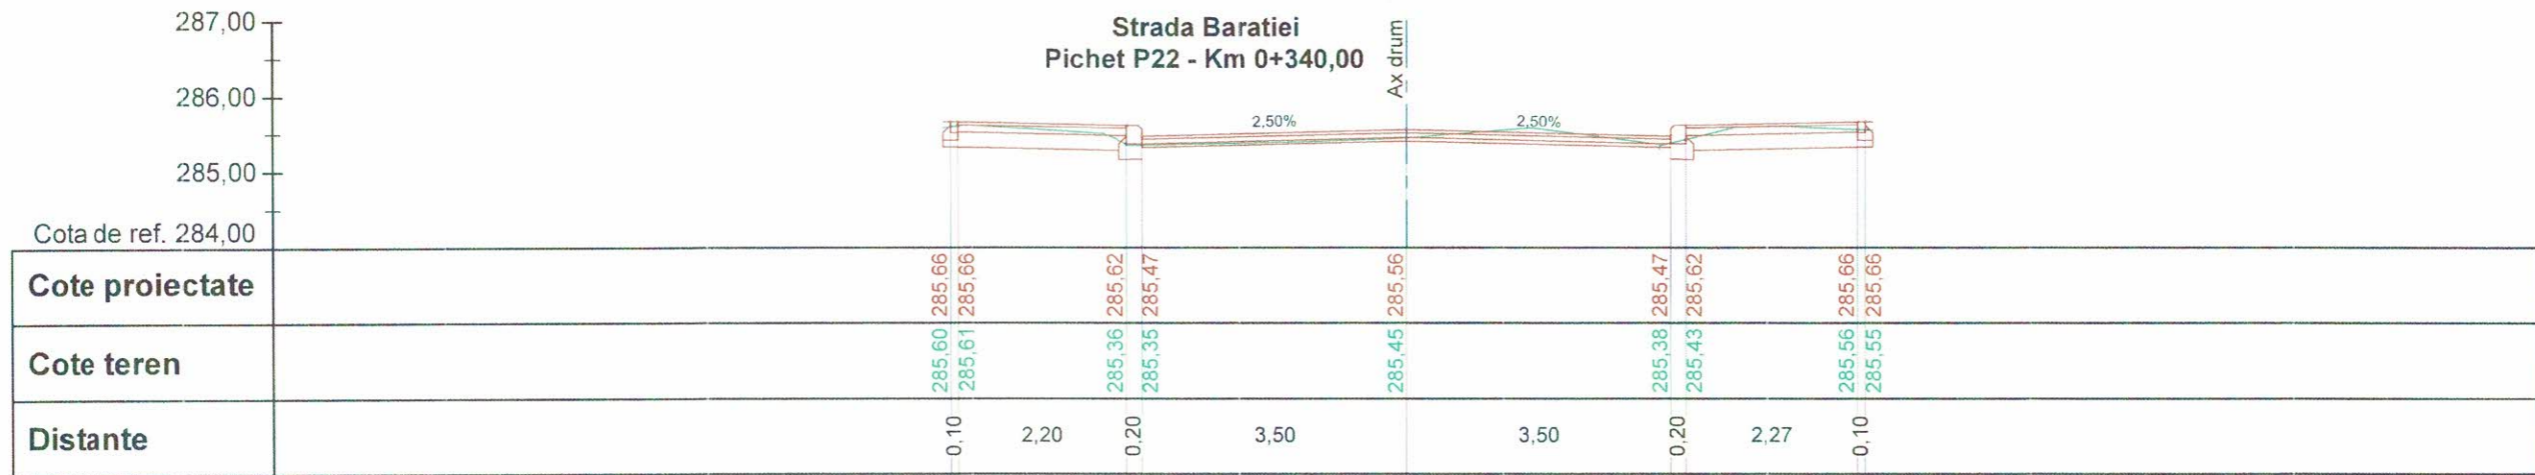
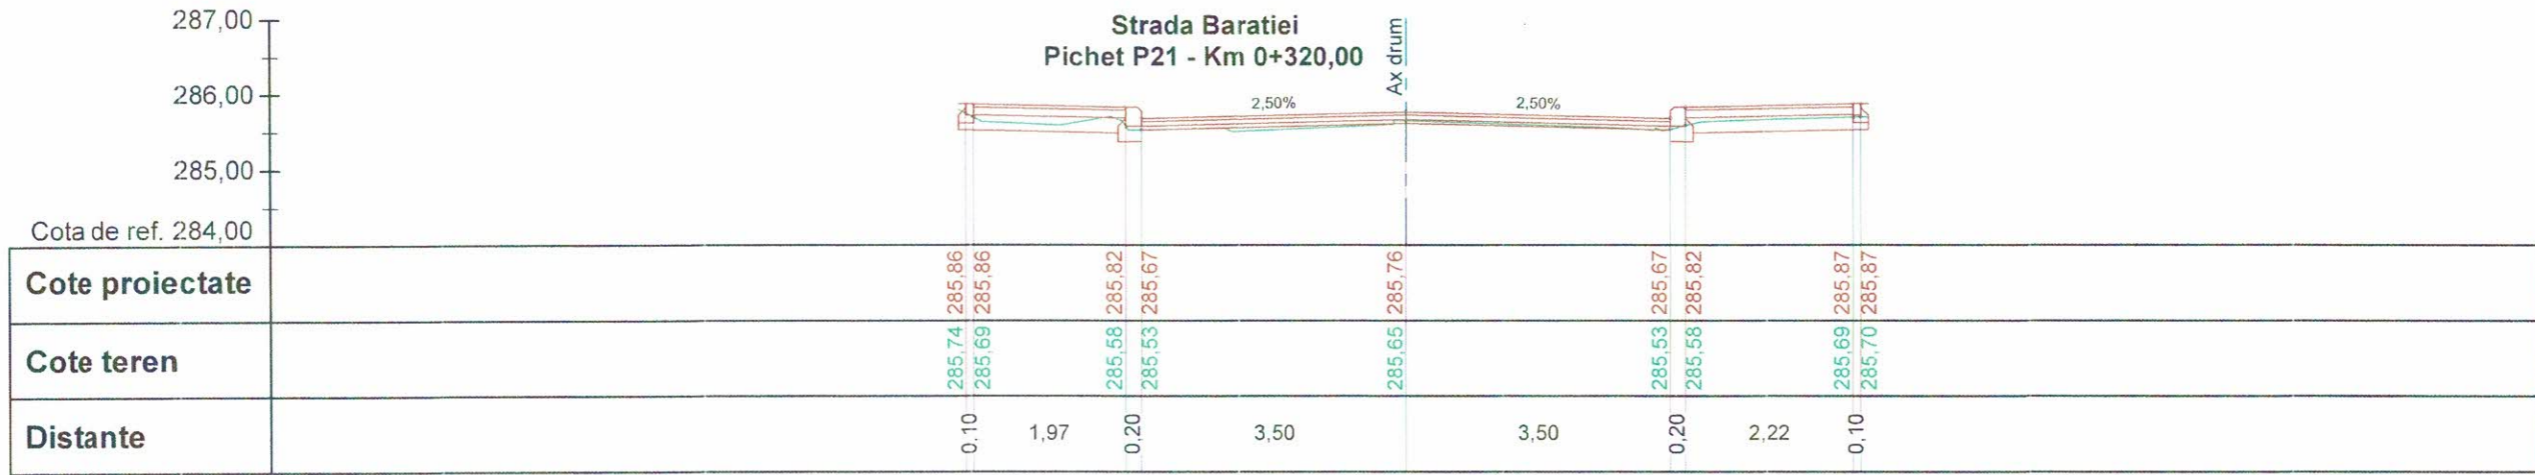



VERIFICATOR/EXPERT	SEMĂTURĂ	CERINȚE	REFERAT/ EXPERTIZA NR./ DATA
			Beneficiar: PRIMARIA MUNICIPIULUI TARGOVISTE Proiect nr. 46 / 2019
SPECIFICAȚIE	NUME	SEMĂTURĂ	Scara
Șef proiect	Moldanschi Victor		1 : 100
Proiectat	Moldanschi Victor		Data
Desenat	Moldanschi Victor		04 / 2020
Titlu proiect: „MODERNIZAREA ȘI REABILITAREA REȚELEI STRADALE DIN MUNICIPIUL TARGOVISTE, JUDEȚUL DAMBOVIȚA: STR. MAIOR EUGEN BREZISEANU, GALEA CAMPULUNG, STR. ANA IPATESCU, STR. LOCOTENENT PARVAN POPESCU, STR. MIHAI EMINESCU, STR. BARATIEI, STR. ILFOVULUI, STR. COSTACHE OLAREANU ȘI STR. PORUMBEILOR”			Faza: P.T.E. + C.S. + D.E.
Titlu planșă PROFIL TRANSVERSAL CARACTERISTIC			Planșa nr. P.T.C.2.10





Strada Baratiei
Pichet P24 - Km 0+380,00

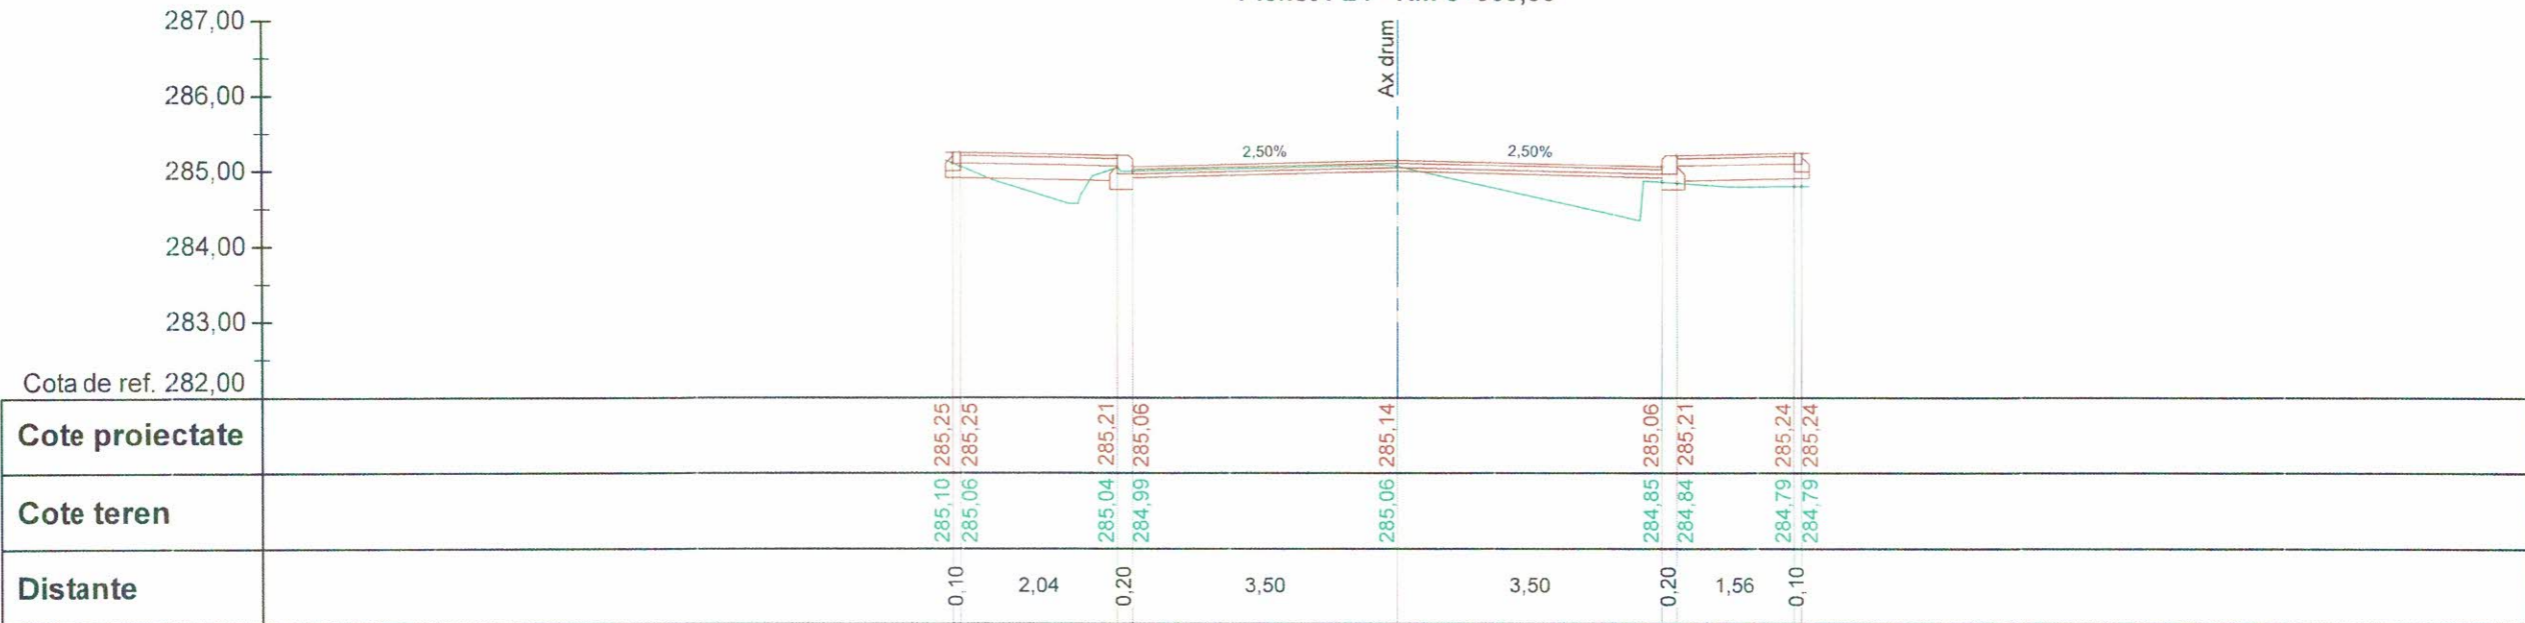




Strada Baratiei
Pichet P25 - Km 0+400,00

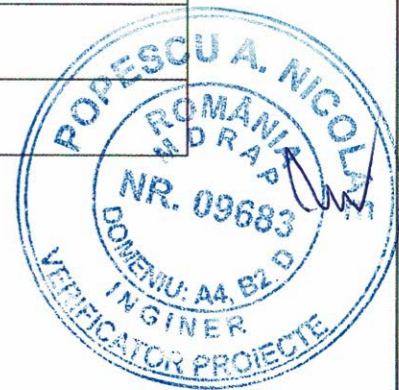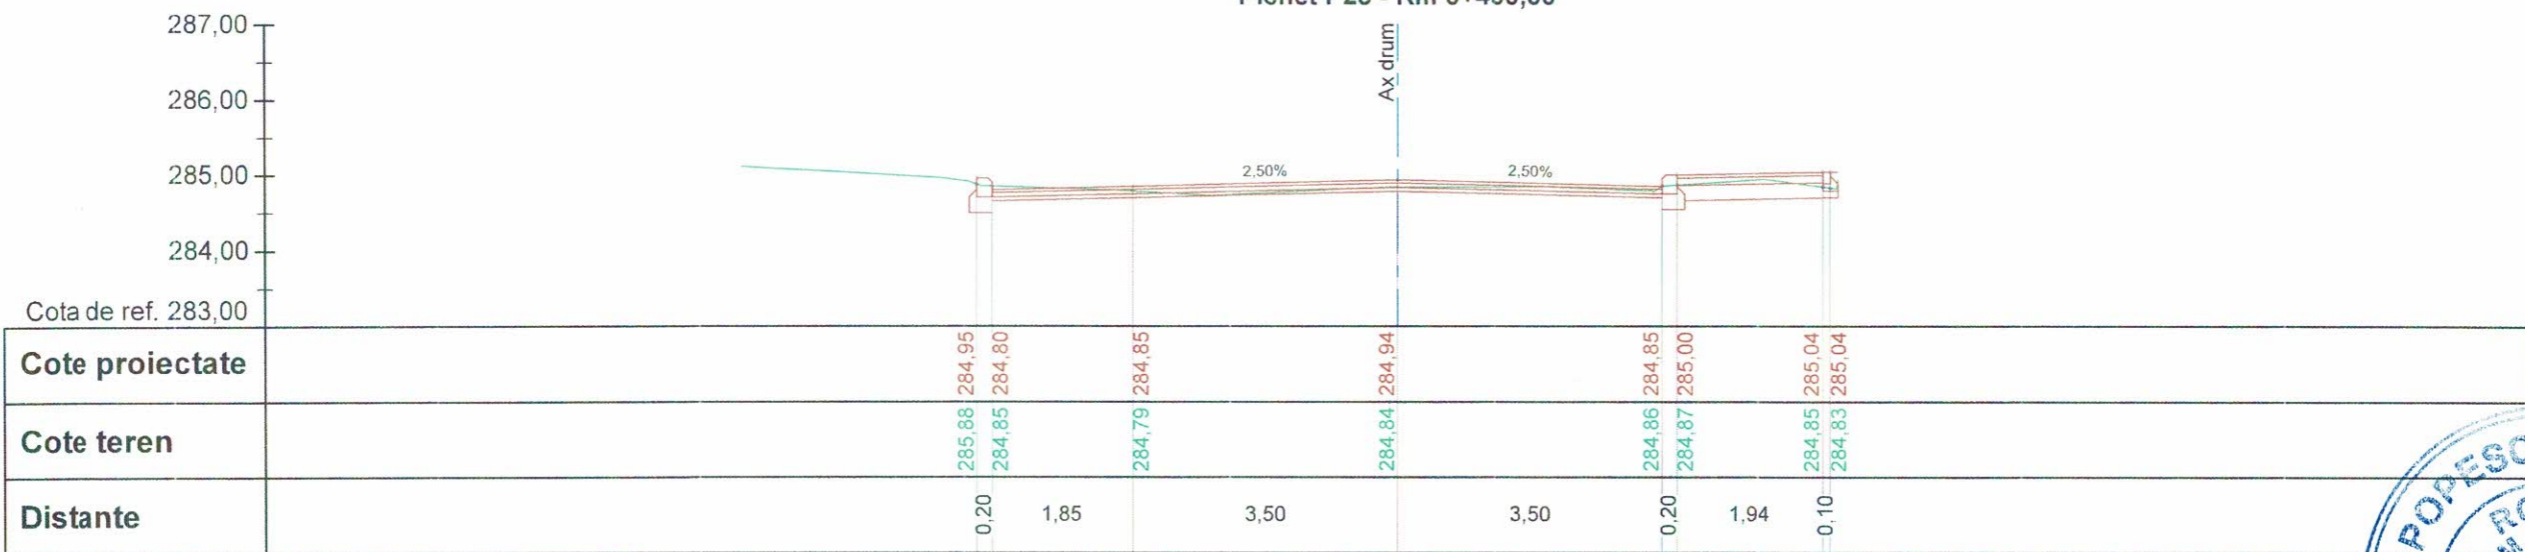

		VERIFICATOR/EXPERT	SEMNĂTURĂ	CERINȚE	REFERAT/ EXPERTIZA NR./ DATA
S.C. ACUMSTAR CONSTRUCT S.C. SRL <small>Adresa: Str. Aviatorilor 2 C. Baicoi, jud. Brașov, cod postal 105200; Telefon: 0743-023 891; C.U.I. - 29369864; Nr. Registrul Comerțului: J29/1728/2011; Cod Caen: 7112.</small>					Beneficiar: PRIMARIA MUNICIPIULUI TARGOVISTE <small>Adresa: Str. Revoluției, nr. 1-3, cod postal 130011, mun. Târgoviște, jud. Argeș; Telefon: 0040-245-611222; 0040-245-613928; 0040-245-611378; Fax: 0040-245-217951; E-mail: primariamunicipiuluitargoviste@pmtgv.ro; Pagina de Internet: www.pmtgv.ro</small>
Proiect nr. 46 / 2019		SPECIFICAȚIE Șef proiect: <i>Moldanschi Victor</i> Proiectat: <i>Moldanschi Victor</i> Desenat: <i>Moldanschi Victor</i>		Scara 1 : 100 Data 04 / 2020	Faza: P.T.E. + C.S. + D.E. Planșa nr. P.T.C.2.11
Titlu proiect: „MODERNIZAREA SI REABILITAREA REȚELEI STRADALE DIN MUNICIPIUL TARGOVISTE, JUDEȚUL DAMBOVIȚA: STR. MAIOR EUGEN BREZISEANU, CALEA CAMPULUNG, STR. ANA IPATESCU, STR. LOCOTENENT PARVAN POPESCU, STR. MIHAI EMINESCU, STR. BARATIEI, STR. ILFOVULUI, STR. COSTACHE OLAREANU SI STR. PORUMBEILOR”		Titlu planșă PROFIL TRANSVERSAL CARACTERISTIC			

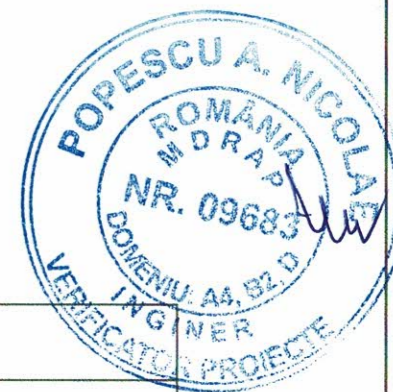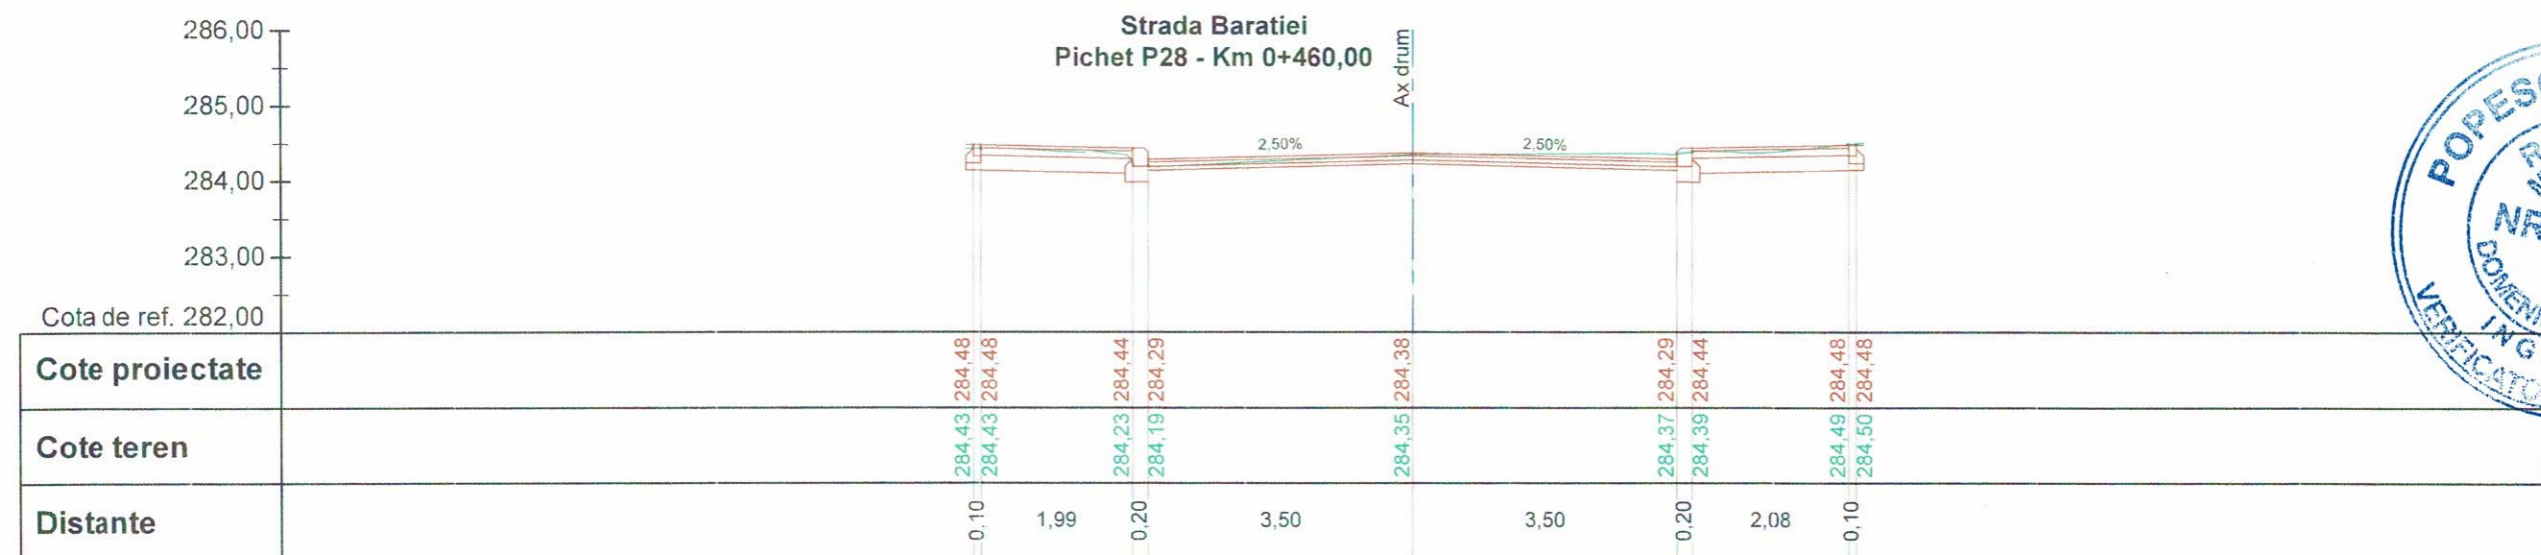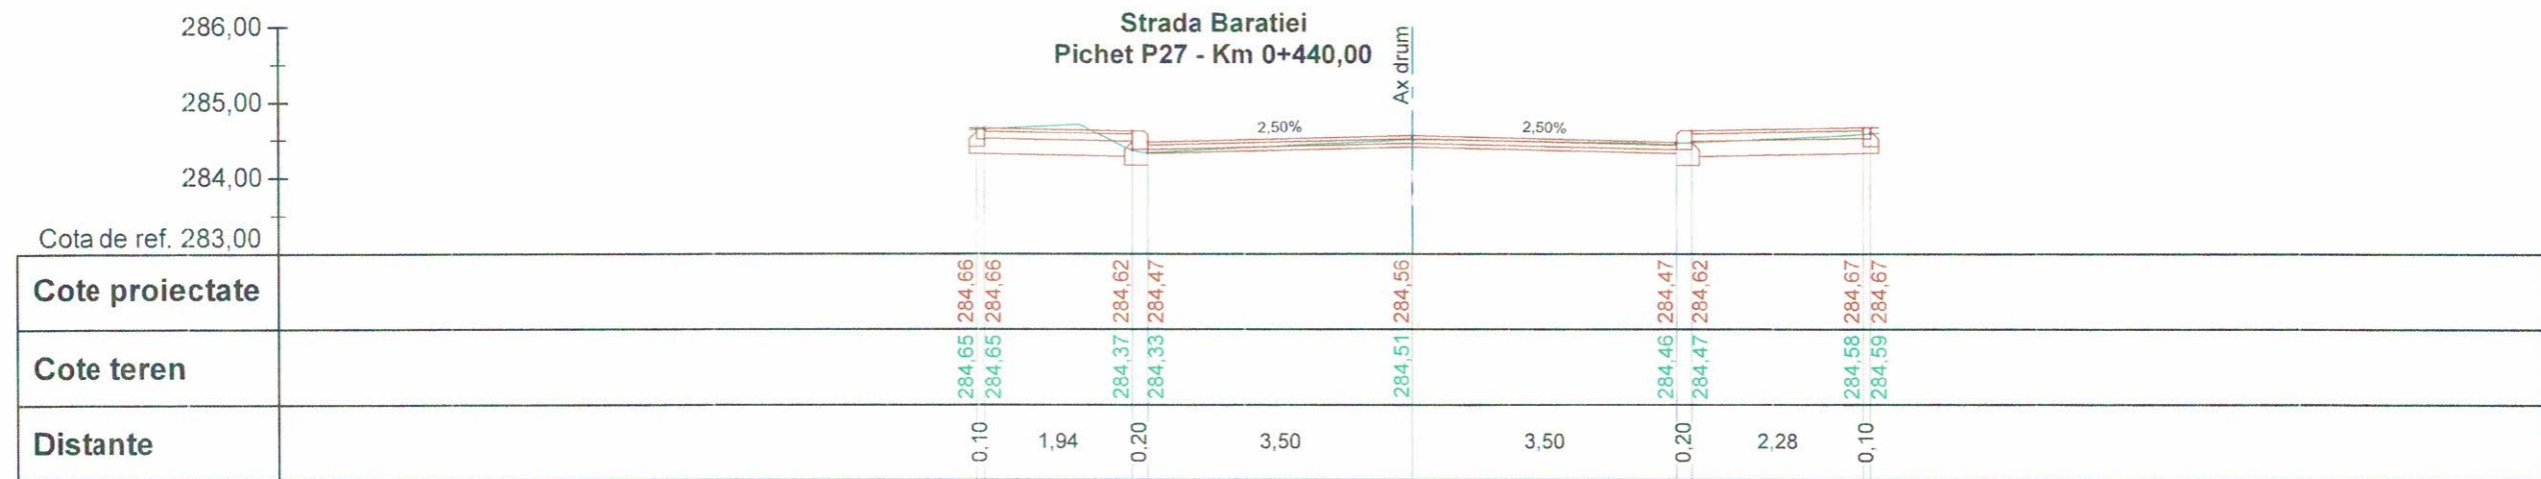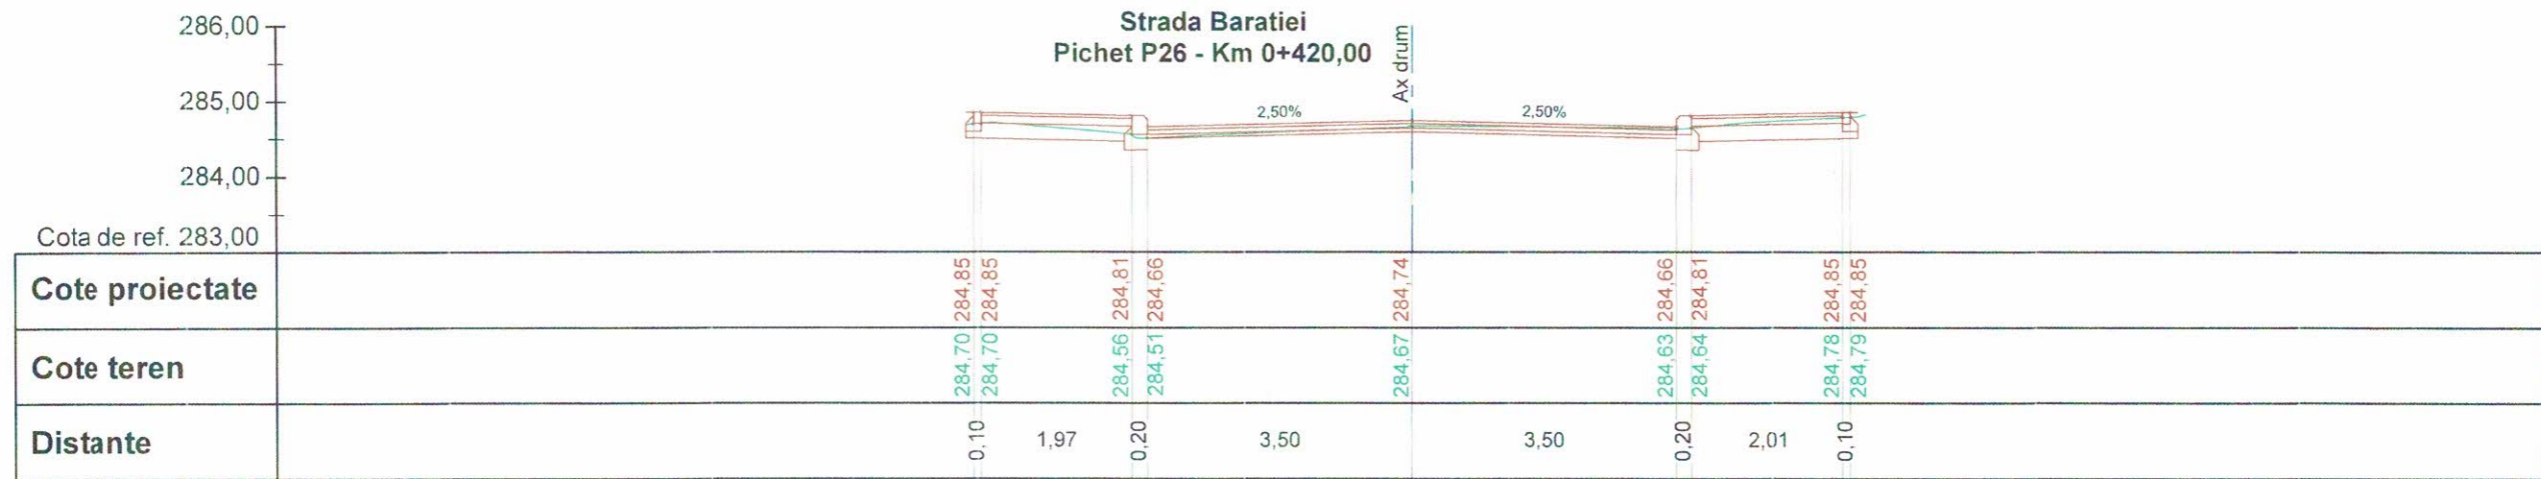


VERIFICATORI/ EXPERT	* NUME ACVI STAR CONSTRUCT		SEMNAȚURĂ	CERINȚE	REFERAT/ EXPERTIZA NR./ DATA
	S.C. ACVI STAR - CONSTRUCT S.C. SRL <small>Adresa: Str. Aviatorilor 2 C, Baicoi, jud. Brașov, P.O. Box 105200; Telefon: 0743-023 891; C.U.I. - 29369864, Nr. Registrul Comerțului: J29/1726/2011; Cod Caen: 7112.</small>				Beneficiar: PRIMARIA MUNICIPIULUI TARGOVISTE <small>Adresa: Str. Revoluției, nr. 1-3, cod postal 130011, mun. Târgoviște, jud. Argeș; Telefon: 0040-245-611222; 0040-245-513928; 0040-245-611378; Fax: 0040-245-217951; E-mail: primarulmunicipiuluitargoviste@pmtgv.ro; Pagina de Internet: www.pmtgv.ro</small>
SPECIFICAȚIE	NUME	SEMNAȚURĂ	Scara	Titlu proiect:	Proiect nr.
Șef proiect	Moldanschi Victor		1 : 100	„MODERNIZAREA SI REABILITAREA REȚELEI STRADALE DIN MUNICIPIUL TARGOVISTE, JUDEȚUL DAMBOVIȚA, STR. MAIOR EUGEN BREZISEANU, GALEA CAMPULUNG, STR. ANA IPATESCU, STR. LOCOTENENT PARVAN POPESCU, STR. MIHAI EMINESCU, STR. BARATIEI, STR. ILFOVULUI, STR. COSTACHE OLAREANU SI STR. PORUMBEILOR”	46 / 2019
Proiectat	Moldanschi Victor		Data	Titlu planșă	Faza:
Desenat	Moldanschi Victor		04 / 2020	PROFIL TRANSVERSAL CARACTERISTIC	P.T.E. + C.S. + D.E.
					Planșa nr. P.T.C.2.12

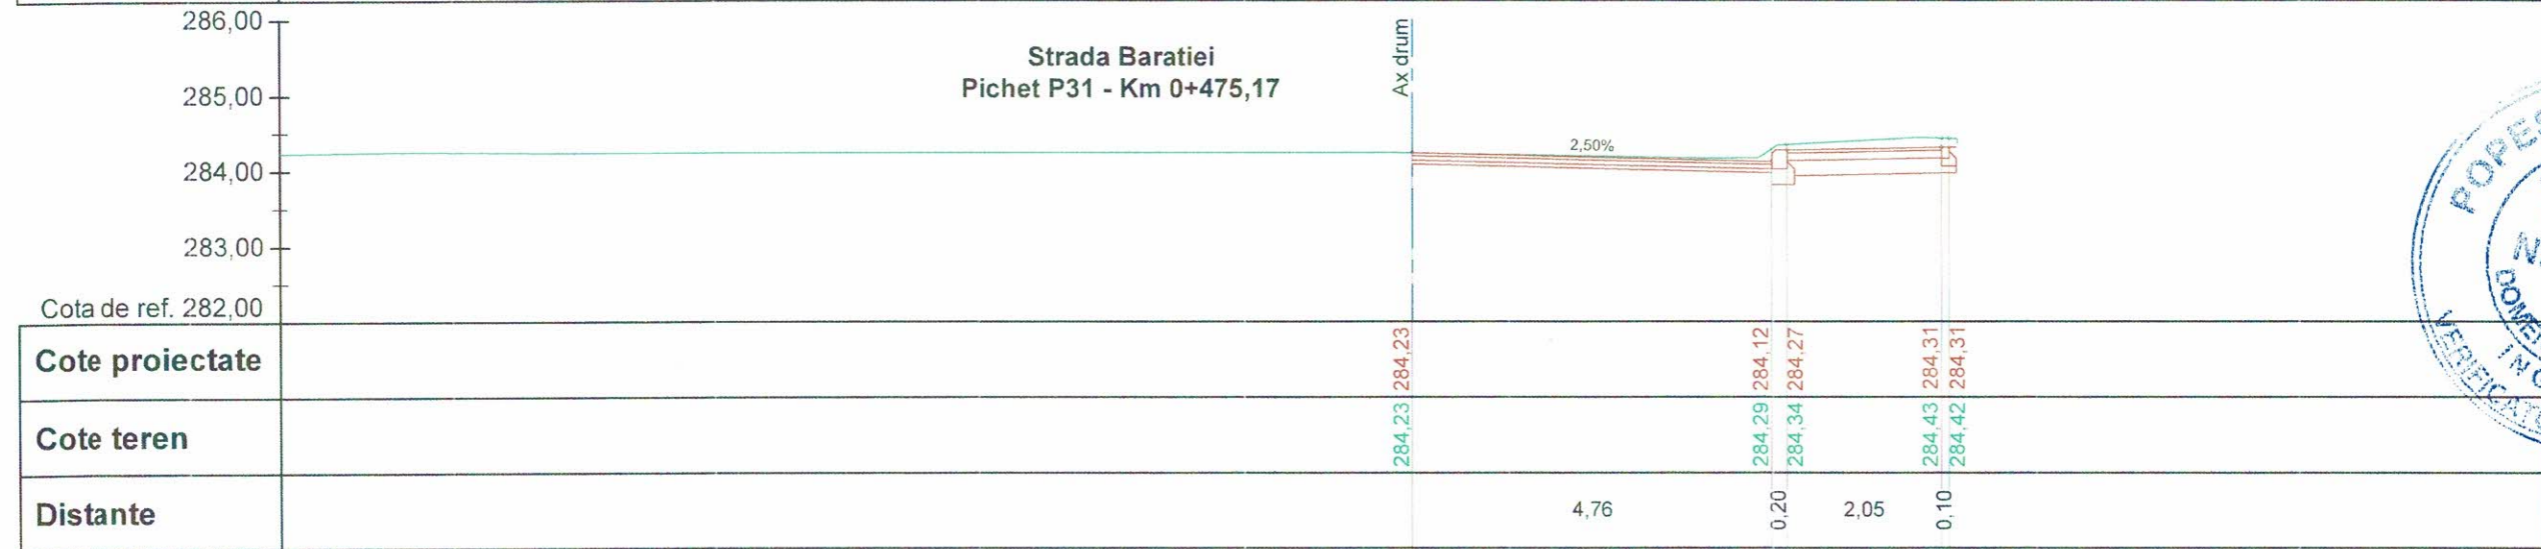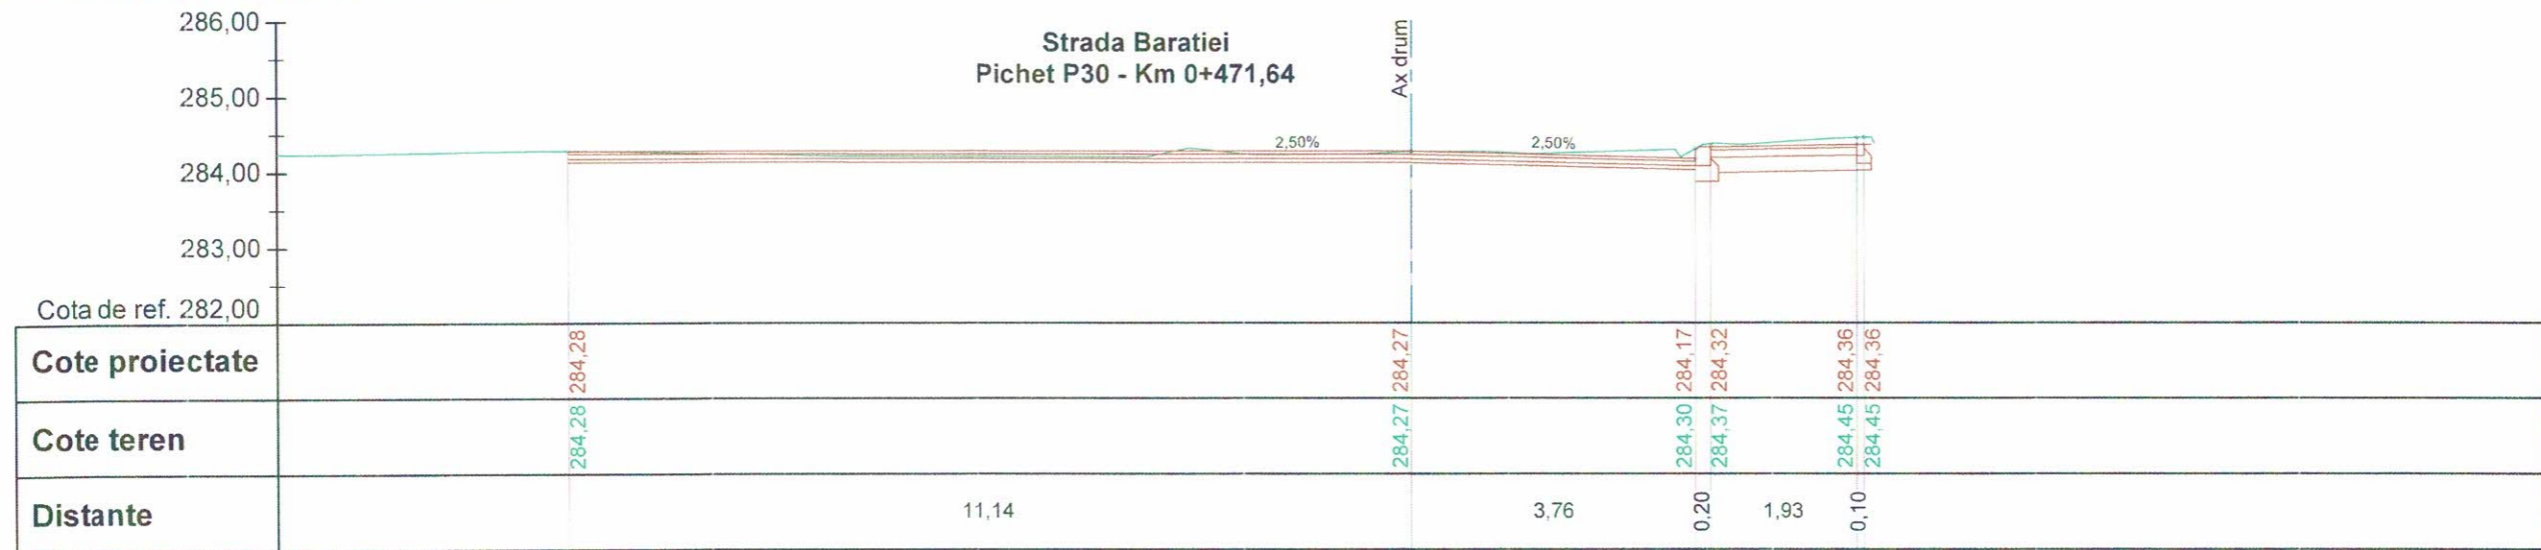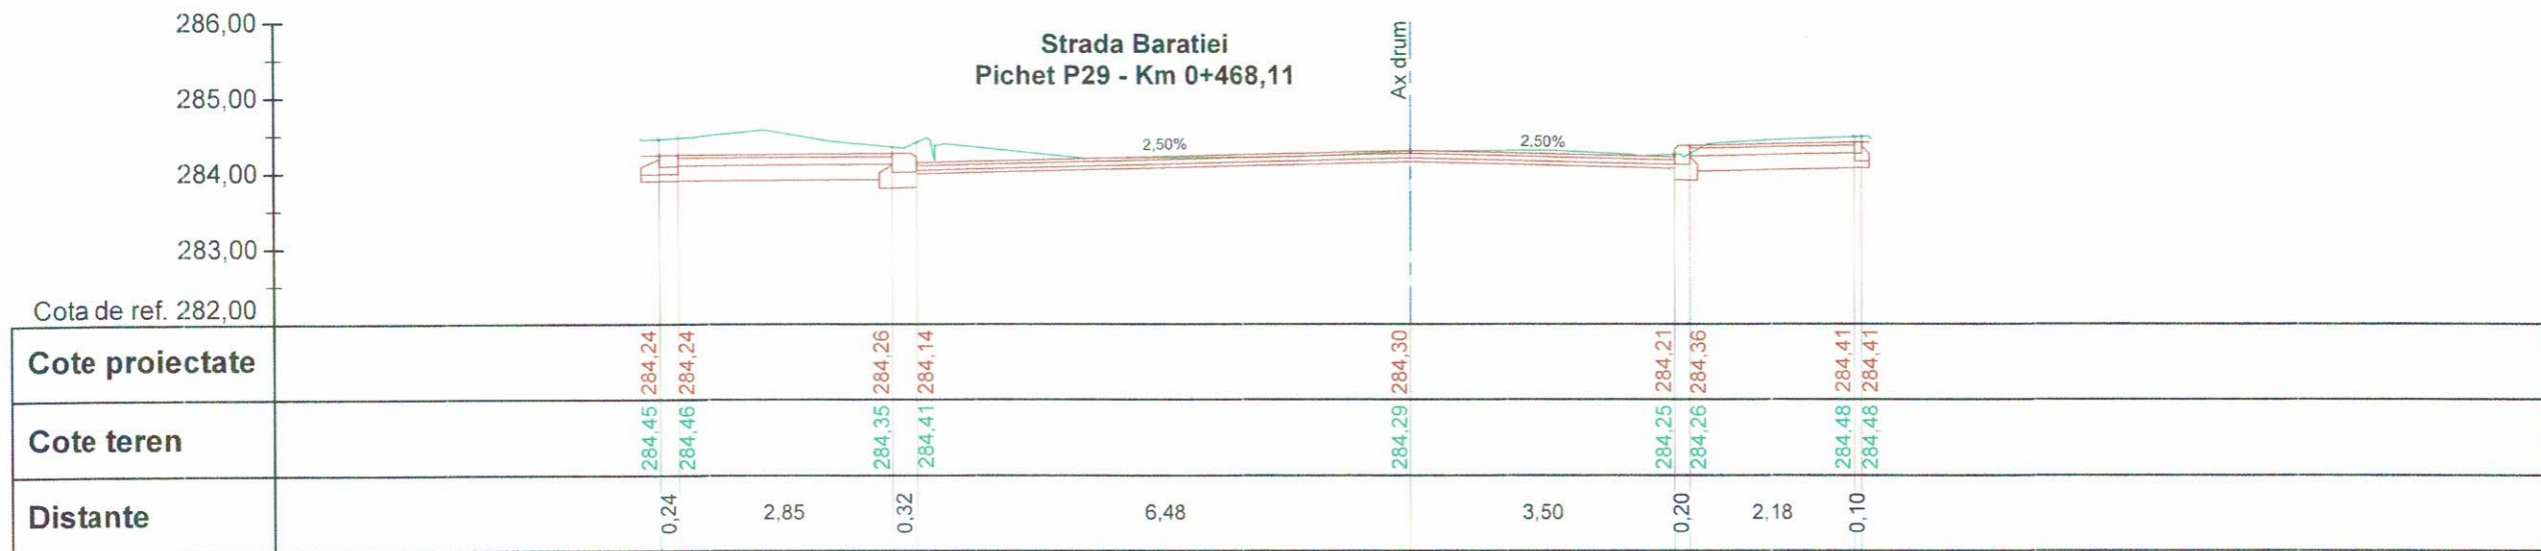


VERIFICATOR/EXPERT	NUME	SEMĂTURĂ	CERINȚE	REFERAT/ EXPERTIZA NR./ DATA
SOCIETATEA S.C. ACVI STAR - CONSTRUCT S.C. SRL Adresa: Str. Aviatorilor 2, C. Raicoi, jud. Prahova, cod postal 105200; Telefon: 0743-023 891; C.U.I. - 29369864; Nr. Registr. Com. Tulcea 122/126/2011; Cod Caen: 7112.				Beneficiar: PRIMARIA MUNICIPIULUI TARGOVISTE Adresa: Str. Revoluție, nr. 1-3, cod postal 130011, mun. Târgoviște, jud. Argeș; Telefon: 0040-245-611222; 0040-245-613928; 0040-245-611378; Fax: 0040-245-217951; E-mail: primarulmunicipiuluitargoviste@pmtgv.ro; Pagina de Internet: www.pmtgv.ro
SPECIFICAȚIE	NUME	SEMĂTURĂ	Scara	Titlu proiect:
Șef proiect	Moldanschi Victor		1 : 100	„MODERNIZAREA SI REABILITAREA REȚELEI STRADALE DIN MUNICIPIUL TARGOVISTE, JUDEȚUL DAMBOVIȚA, STR. MAJOR EUGEN BREZISEANU, CALEA CAMPULUNG, STR. ANA IPATESCU, STR. LOCOTENENT PARVAN POPESCU, STR. MIHAI EMINESCU, STR. BARATIEI, STR. ILFOVULUI, STR. COSTACHE OLAREANU SI STR. PORUMBEILOR”
Proiectat	Moldanschi Victor		Data	Titlu planșă
Desenat	Moldanschi Victor		04 / 2020	PROFIL TRANSVERSAL CARACTERISTIC
				Proiect nr. 46 / 2019
				Faza: P.T.E. + C.S. + D.E.
				Planșa nr. P.T.C.2.13


Strada Maior Breziseanu Eugen
Pichet P1 - Km 0+000,00

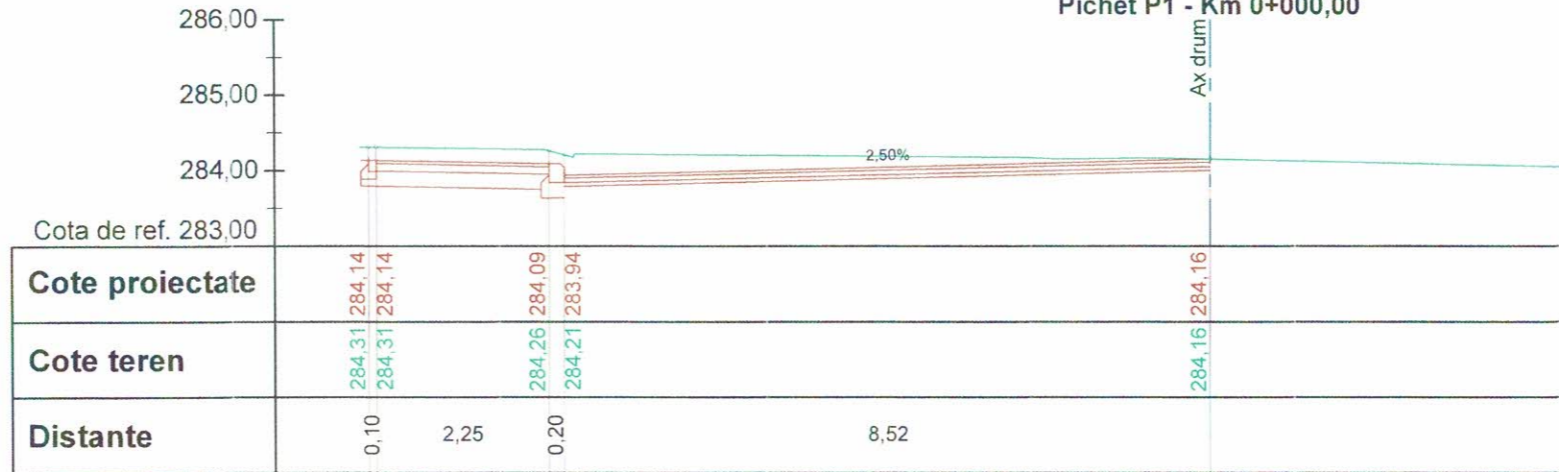

Strada Maior Breziseanu Eugen
Pichet P2 - Km 0+020,00

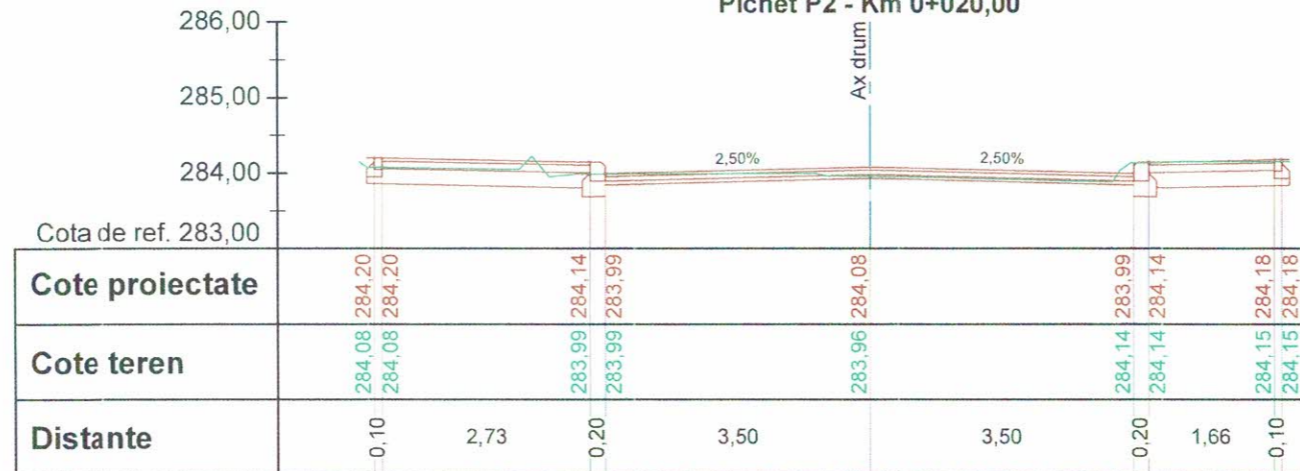


Strada Maior Breziseanu Eugen
Pichet P3 - Km 0+040,00

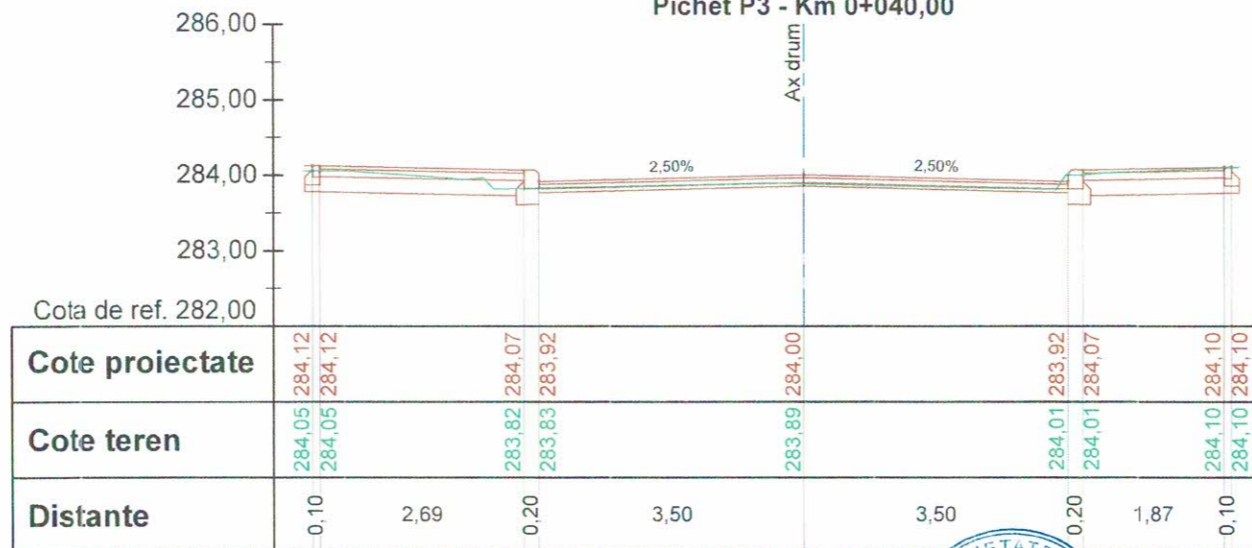

VERIFICATOR/ EXPERT	NUMAR * SEMNAȚURĂ	CERINȚE	REFERAT/ EXPERTIZA NR./ DATA
SOCIETATEA ACVIS CONSTRUCT	S.C. ACVI STAR CONSTRUCT S.C. SRL Adresa: Str. Aviatorilor 2 C, Baia de Cald, Prâmboc, cod postal 105200; Telefon: 0743-023 891; C.U.I. - 29369864; Nr. Registrul Comerțului: J29/1726/2011; Cod Caen: 7112.		Beneficiar: PRIMARIA MUNICIPIULUI TARGOVISTE Adresa: Str. Revoluție, nr. 1-3, cod postal 130011, mun. Târgoviste, jud. Argeș; Telefon: 0040-245-611222; 0040-245-513928; 0040-245-611378; Fax: 0040-245-217951; E-mail: primariamunicipiuluitargoviste@pmtgv.ro, Pagina de Internet: www.pmtgv.ro
SPECIFICAȚIE	NUME	SEMNAȚURĂ	Scara 1 : 100
Șef proiect	Moldanschi Victor		Titlu proiect: „MODERNIZAREA SI REABILITAREA REȚELEI STRADALE DIN MUNICIPIUL TARGOVISTE, JUDEȚUL DAMBOVIȚA: STR. MAIOR EUGEN BREZISEANU, GALEA CAMPULUNG, STR. ANA IPATESCU, STR. LOCOTENENT PARVAN POPESCU, STR. MIHAI EMINESCU, STR. BARATIEI, STR. ILFOVULUI, STR. COSTACHE OLAREANU SI STR. PORUMBEILOR”
Proiectat	Moldanschi Victor		Titlu planșă PROFIL TRANSVERSAL CARACTERISTIC
Desenat	Moldanschi Victor		Data 04 / 2020
			Proiect nr. 46 / 2019
			Faza: P.T.E. + C.S. + D.E.
			Planșa nr. P.T.C.3.1


Strada Maior Breziseanu Eugen
Pichet P4 - Km 0+060,00

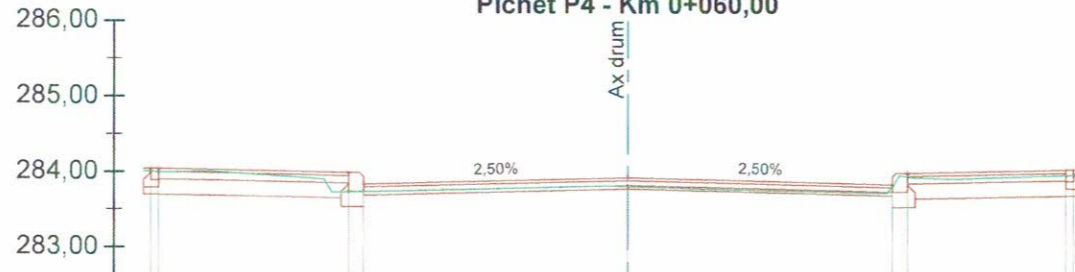

Cota de ref. 282,00

Cote proiectate	284,04	284,04	283,99	283,84	283,93	283,84	283,99	284,03	284,03
Cote teren	284,00	284,00	283,74	283,74	283,81	283,81	283,95	283,96	283,97
Distante	0,10	2,51	0,20	3,50	3,50	0,20	2,11	0,10	

Strada Maior Breziseanu Eugen
Pichet P5 - Km 0+080,00

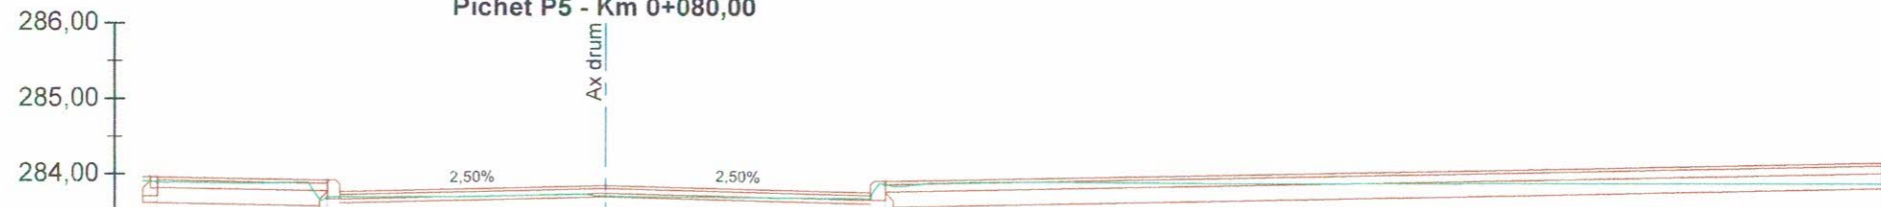

Cota de ref. 283,00


Cote proiectate	283,96	283,96	283,91	283,76	283,85	283,76	283,91	284,18	284,18
Cote teren	283,90	283,90	283,69	283,70	283,72	283,68	283,87	283,90	283,90
Distante	0,10	2,23	0,20	3,50	3,50	0,20	13,21	0,10	

Strada Maior Breziseanu Eugen
Pichet P6 - Km 0+100,00




Cota de ref. 283,00

Cote proiectate	283,87	283,87	283,83	283,68	283,76	283,68	283,83	284,00	284,00
Cote teren	283,76	283,76	283,58	283,60	283,65	283,64	283,88	283,79	284,00
Distante	0,10	2,27	0,20	3,50	3,50	0,20	8,72	0,10	

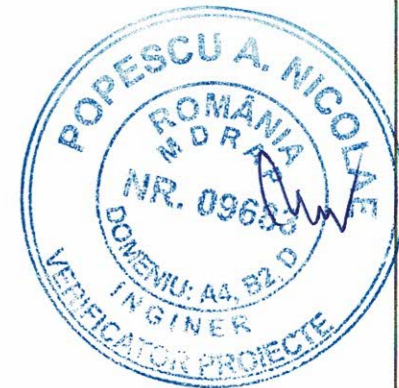


VERIFICATOR/ EXPERT	SECRETARIA * NUME STAR * ACWI STAR CONSTRUCT		CERINTE	REFERAT/ EXPERTIZA NR./ DATA	
	S.C. ACWI STAR - CONSTRUCT S.C. SRL Adresa: Str. Aviatorilor 2 C, Baicoi, jud. Prahova, cod postal 105200; Telefon: 0743-023 891; C.U.I.: 29369864; Nr. Registrul Comertului: J29/1726/2011; Cod Caen: 7112.			Beneficiar: PRIMARIA MUNICIPIULUI TARGOVISTE Adresa: Str. Revolutiei, nr. 1-3, cod postal 130011, mun. Targoviste, jud. Arges; Telefon: 0040-245-611222; 0040-245-513928; 0040-245-611378; Fax: 0040-245-217951; E-mail: primarulmunicipiuluitargoviste@pmtgv.ro; Pagina de Internet: www.pmtgv.ro	Proiect nr. 46 / 2019
SPECIFICAȚIE	NUME	SEMNĂTURĂ	Scara	Titlu proiect:	
Șef proiect	Moldanschi Victor		1 : 100	„MODERNIZAREA SI REABILITAREA REȚELEI STRADALE DIN MUNICIPIUL TARGOVISTE, JUDEȚUL DAMBOVIȚA: STR. MAIOR EUGEN BREZISEANU, CALEA CAMPULUNG, STR. ANA IPATESCU, STR. LOCOTENENT PARVAN POPESCU, STR. MIHAI EMINESCU, STR. BĂRĂȚIEI, STR. ILFOVULUI, STR. COSTACHE OLĂREANU SI STR. PĂRUMBEILOR”	
Proiectat	Moldanschi Victor		Data	Titlu planșă	
Desenat	Moldanschi Victor		04 / 2020	PROFIL TRANSVERSAL CARACTERISTIC	
				Faza: P.T.E. + C.S. + D.E.	
				Planșa nr. P.T.C.3.2	


**Strada Maior Breziseanu Eugen
Pichet P7 - Km 0+120,00**

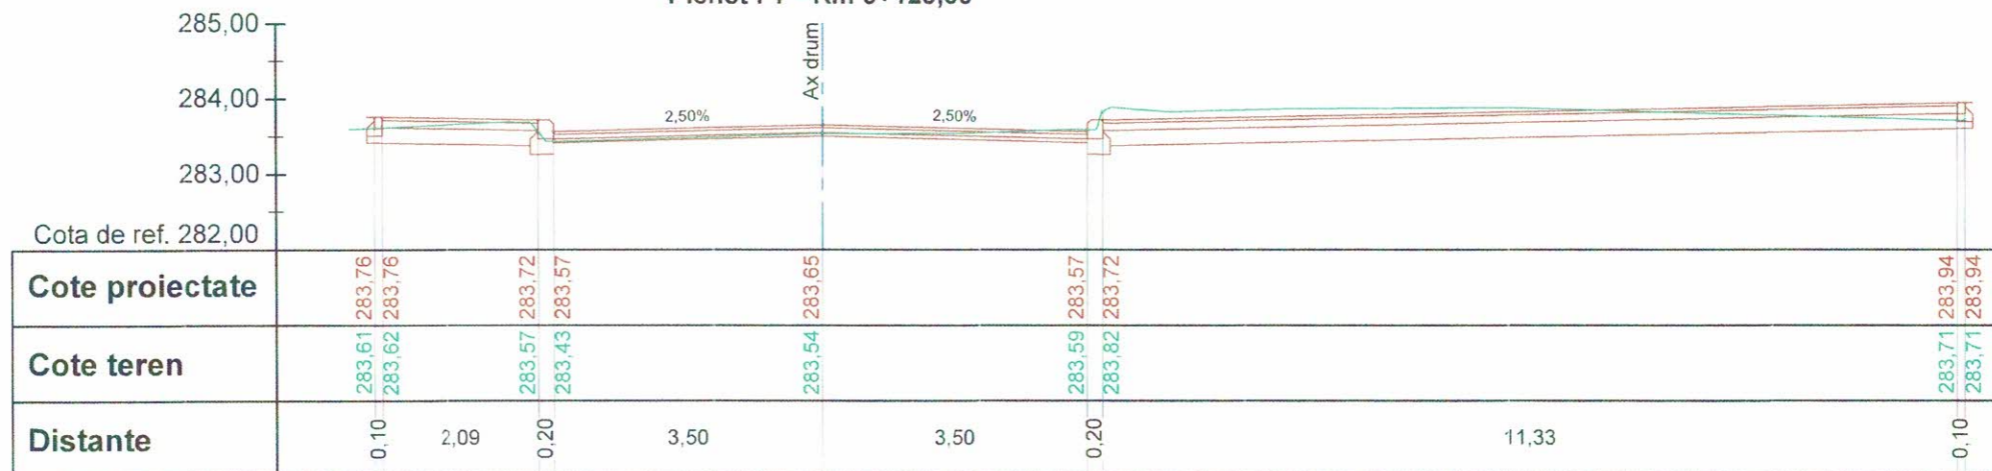

**Strada Maior Breziseanu Eugen
Pichet P8 - Km 0+140,00**

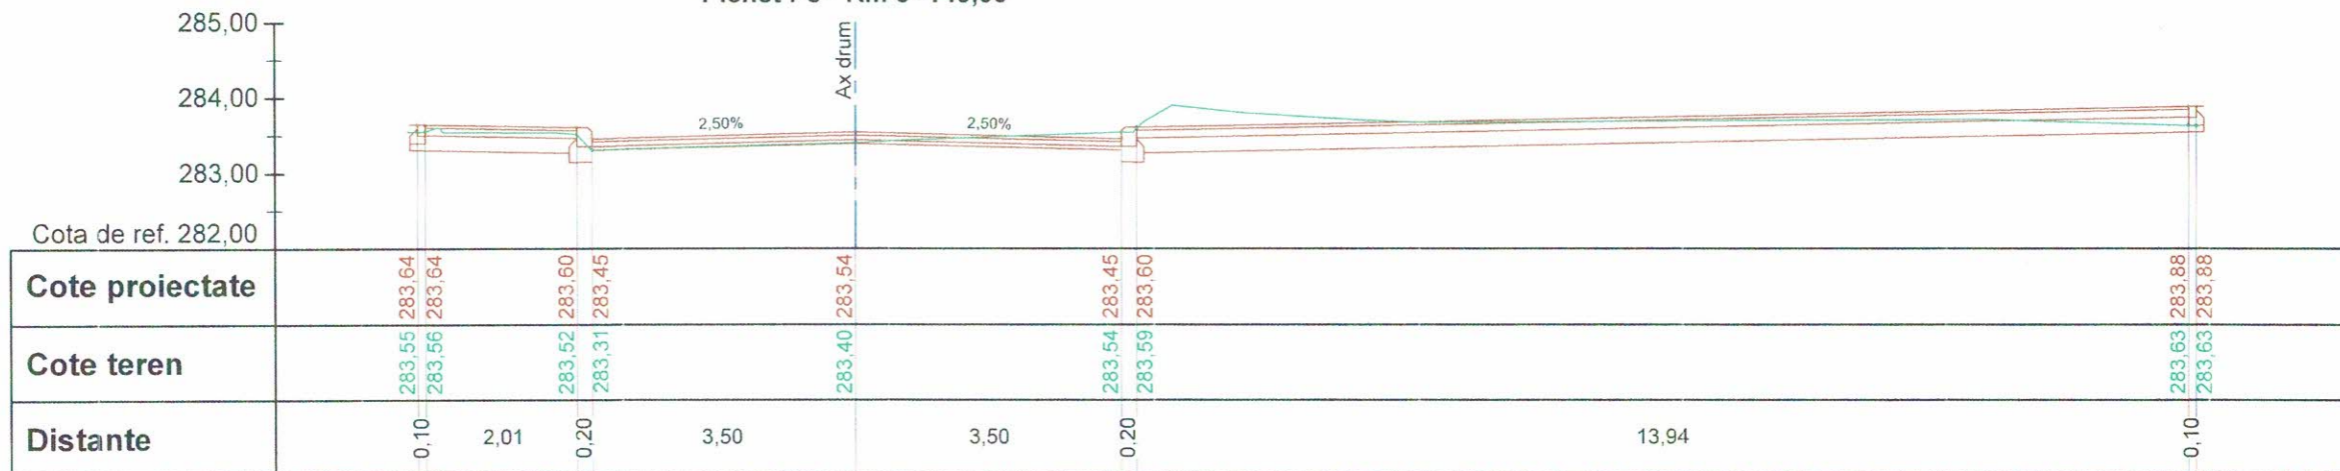


**Strada Maior Breziseanu Eugen
Pichet P9 - Km 0+160,00**

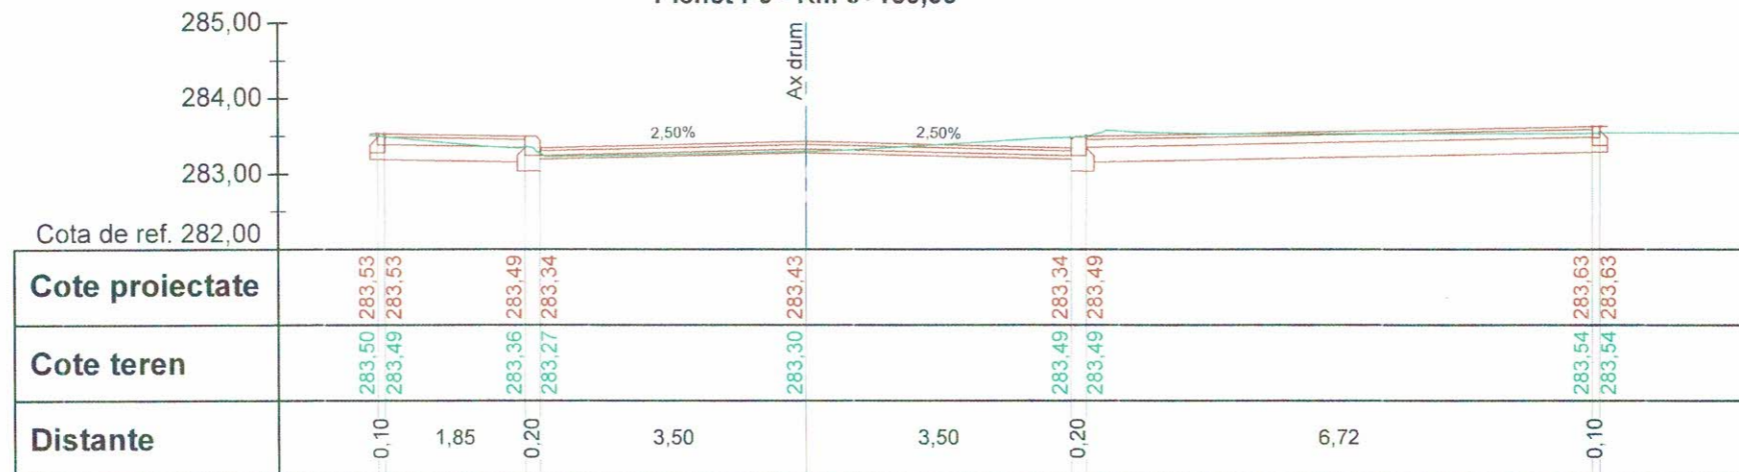


VERIFICATOR/ EXPERT	NUME	SEMNĂTURĂ	CERINȚE	REFERAT/ EXPERTIZA NR./ DATA	
 S.C. ACVI STAR - CONSTRUCT S.C. SRL Adresa: Str. Aviatorilor 2 C. Bănești, jud. Prahova, Cod Postal 105200; Telefon: 0743-023 891; C.U.I. : 29369864, Nr. Registrul Comerțului: J49/1726/2011, Cod Caen: 7112.			 Scara 1 : 100	Beneficiar:	Proiect nr.
				PRIMARIA MUNICIPIULUI TARGOVISTE	46 / 2019
				Adresa : Str. Revoluției, nr. 1-3, cod postal 130011, mun. Târgoviște, jud. Argeș; Telefon: 0040-245-611222, 0040-245-613928; 0040-245-611378, Fax: 0040-245-217951; E-mail: primariamunicipiuluitargoviste@pmtgv.ro; Pagina de Internet: www.pmtgv.ro	
SPECIFICAȚIE	NUME	SEMNĂTURĂ		Titlu proiect:	Faza:
Șef proiect	Moldanschi Victor			„MODERNIZAREA SI REABILITAREA REȚELEI STRADALE DIN MUNICIPIUL TARGOVISTE, JUDEȚUL DAMBOVIȚA: STR. MAIOR EUGEN BREZISEANU, CALEA CAMPULUNG, STR. ANA IPATESCU, STR. LOCOTENENT PARVAN POPESCU, STR. MIHAI EMINESCU, STR. BĂRĂȚIEI, STR. ILFOVULUI, STR. COSTACHE OLAREANU SI STR. PORUMBEILOR”	P.T.E. + C.S. + D.E.
Proiectat	Moldanschi Victor		Data	Titlu planșă	Planșa nr.
Desenat	Moldanschi Victor		04 / 2020	PROFIL TRANSVERSAL CARACTERISTIC	P.T.C.3.3


Strada Maior Breziseanu Eugen
Pichet P10 - Km 0+175,00

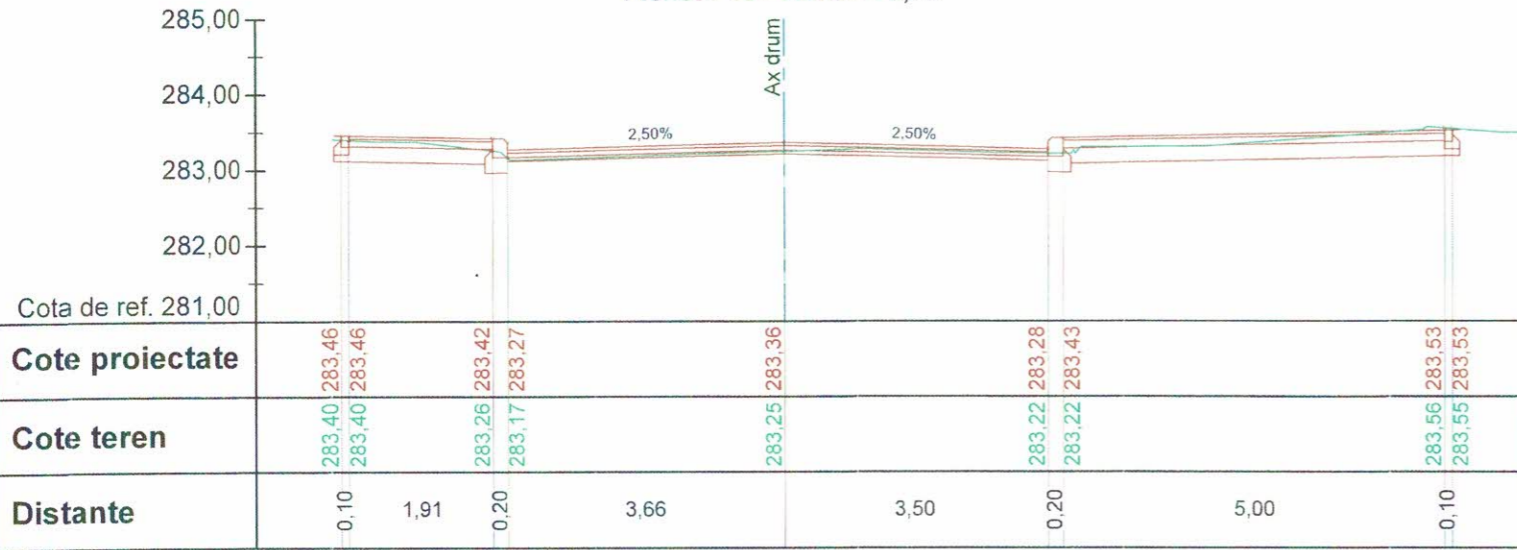

Strada Maior Breziseanu Eugen
Pichet P11 - Km 0+195,65

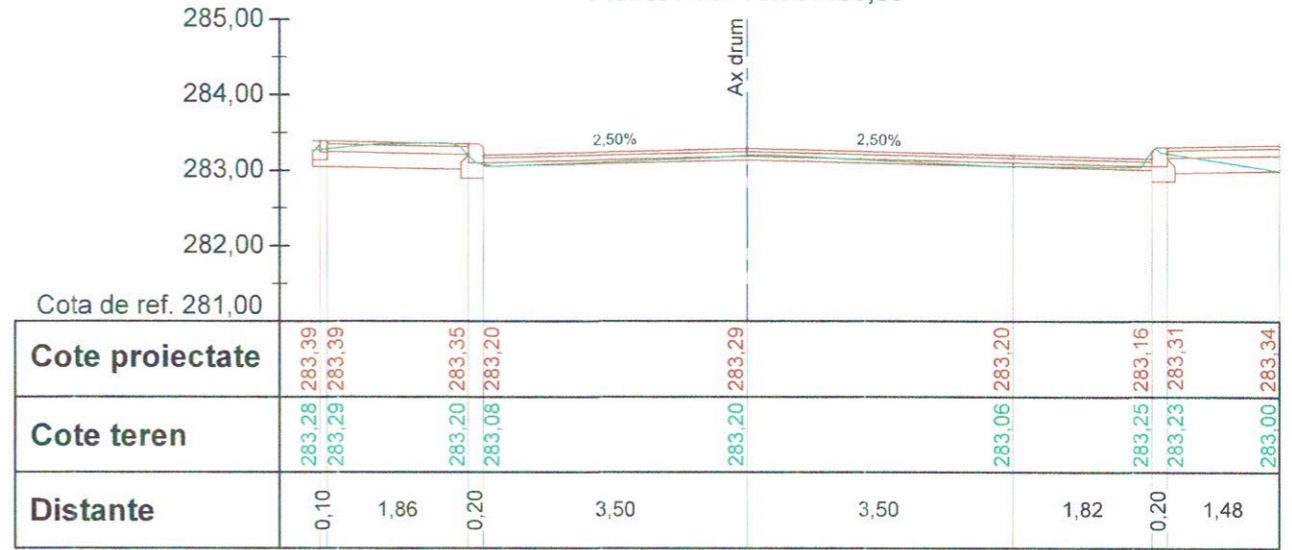


Strada Maior Breziseanu Eugen
Pichet P12 - Km 0+200,00

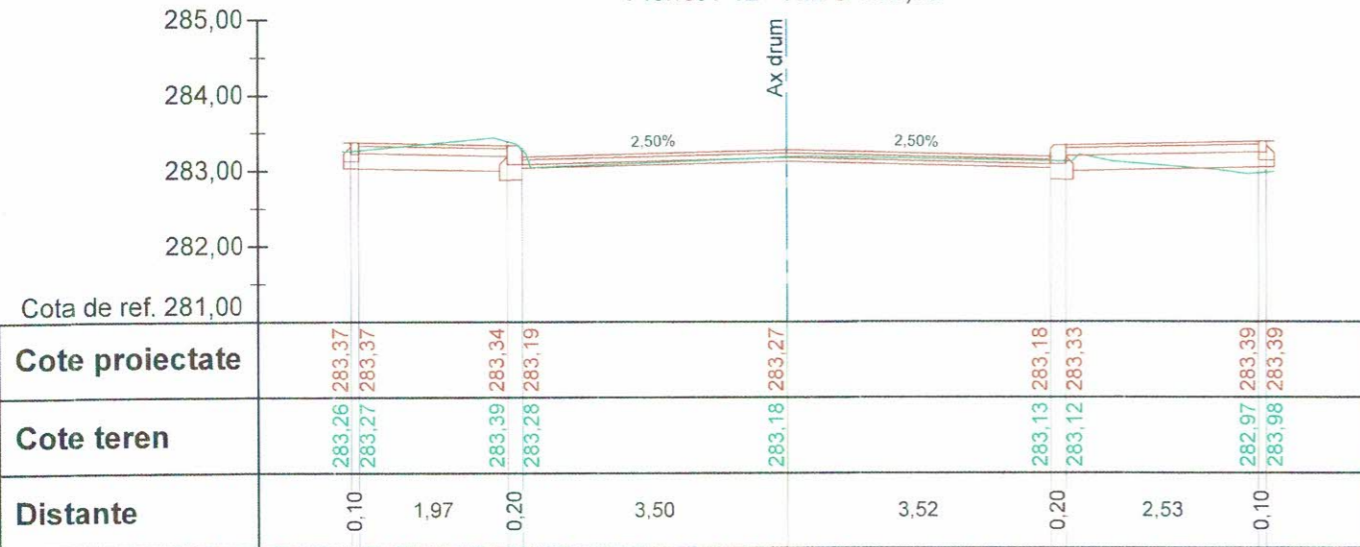


VERIFICATOR EXPERT	SEMNĂTURĂ	CERINȚE	REFERAT/ EXPERTIZA NR./ DATA	
 S.C. ACUMETAR CONSTRUCT S.C. SRL Adresa: Str. Aviatorilor 2 C, Balcoi, jud. Prahova, cod postal 105200. Telefon: 0743-023 891. C.U.I.: 29369864; Nr. Registrul Comerțului: J29/1726/2011; Cod Caen: 7112.	 SEMNĂTURĂ	 Scara 1 : 100	Beneficiar:	Proiect nr.
			PRIMARIA MUNICIPIULUI TARGOVISTE Adresa: Str. Revoluției, nr. 1-3, cod postal 130011, mun. Târgoviște, jud. Argeș. Telefon: 0040-245-611222, 0040-245-613928; 0040-245-611378; Fax: 0040-245-217951. E-mail: primarulmunicipiuluitargoviste@pmtgv.ro; Pagina de Internet: www.pmtgv.ro	46 / 2019
SPECIFICAȚIE	NUME	SEMNĂTURĂ	Titlu proiect:	Faza:
Șef proiect	Moldanschi Victor		„MODERNIZAREA SI REABILITAREA REȚELEI STRADALE DIN MUNICIPIUL TARGOVISTE, JUDEȚUL DAMBOVIȚA. STR. MAIOR EUGEN BREZISEANU, GALEA CAMPULUNG, STR. ANA IPATESCU, STR. LOCOTENENT PARVAN POPESCU, STR. MIHAI EMINESCU, STR. BARĂȚIEI, STR. ILFOVULUI, STR. COSTACHE OLAREANU SI STR. PORUMBEILOR”	P.T.E. + C.S. + D.E.
Proiectat	Moldanschi Victor		Titlu planșă	Planșa nr.
Desenat	Moldanschi Victor		PROFIL TRANSVERSAL CARACTERISTIC	P.T.C.3.4


Strada Maior Breziseanu Eugen
Pichet P13 - Km 0+220,00

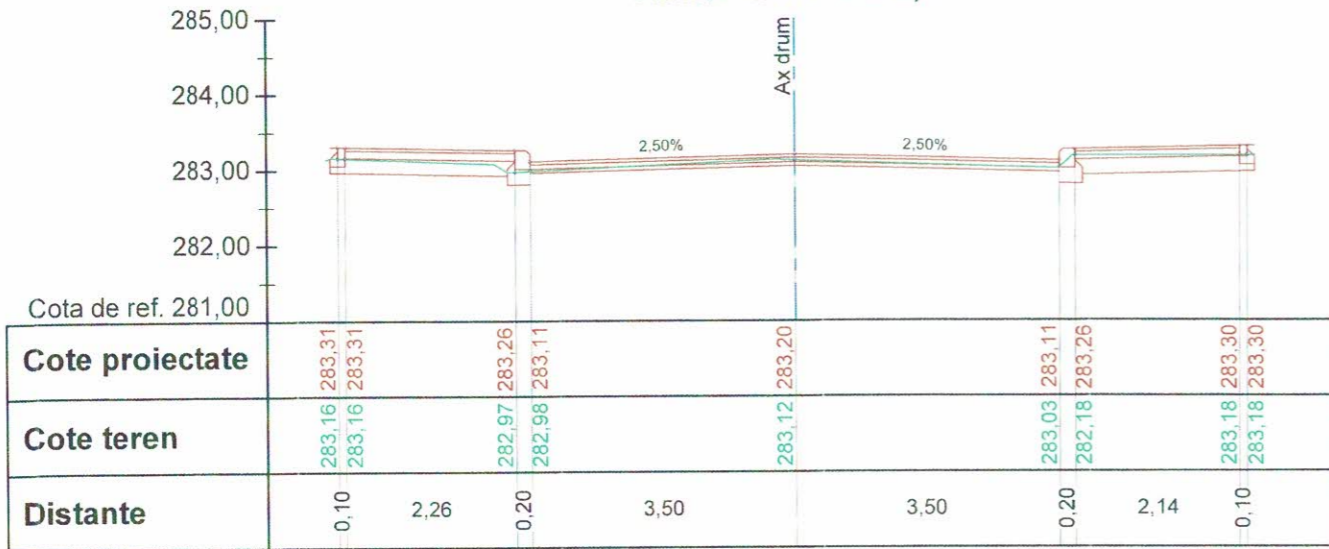



Strada Maior Breziseanu Eugen
Pichet P14 - Km 0+231,43

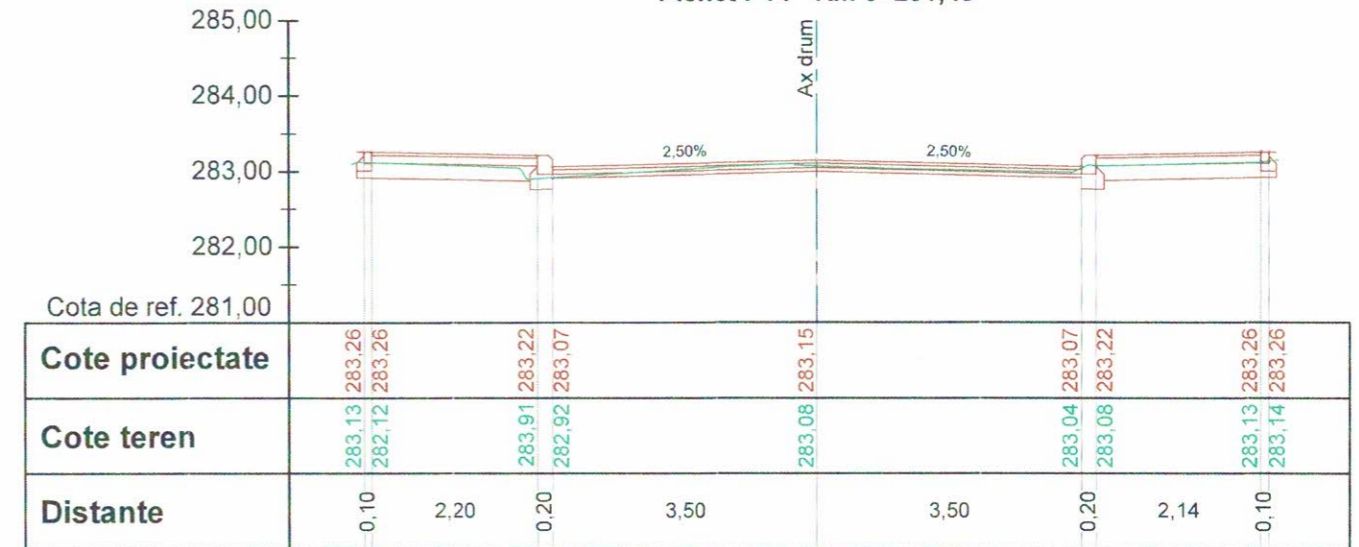

Strada Maior Breziseanu Eugen
Pichet P15 - Km 0+240,00

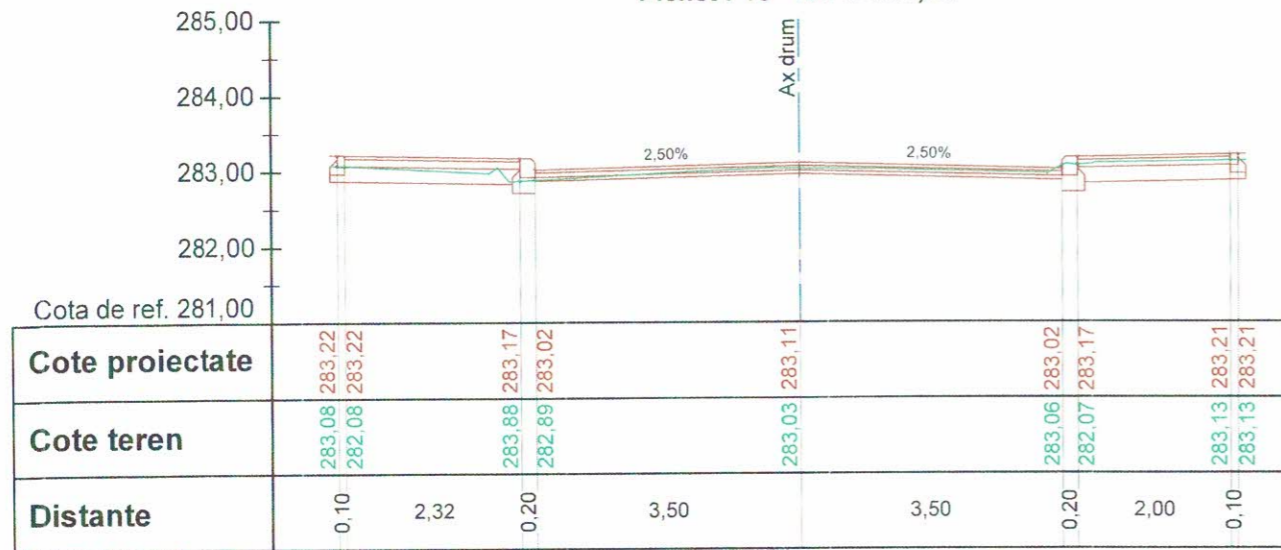


Strada Maior Breziseanu Eugen
Pichet P16 - Km 0+260,00

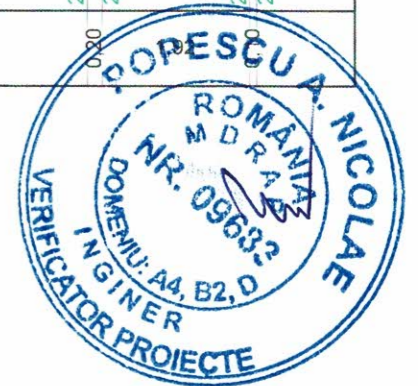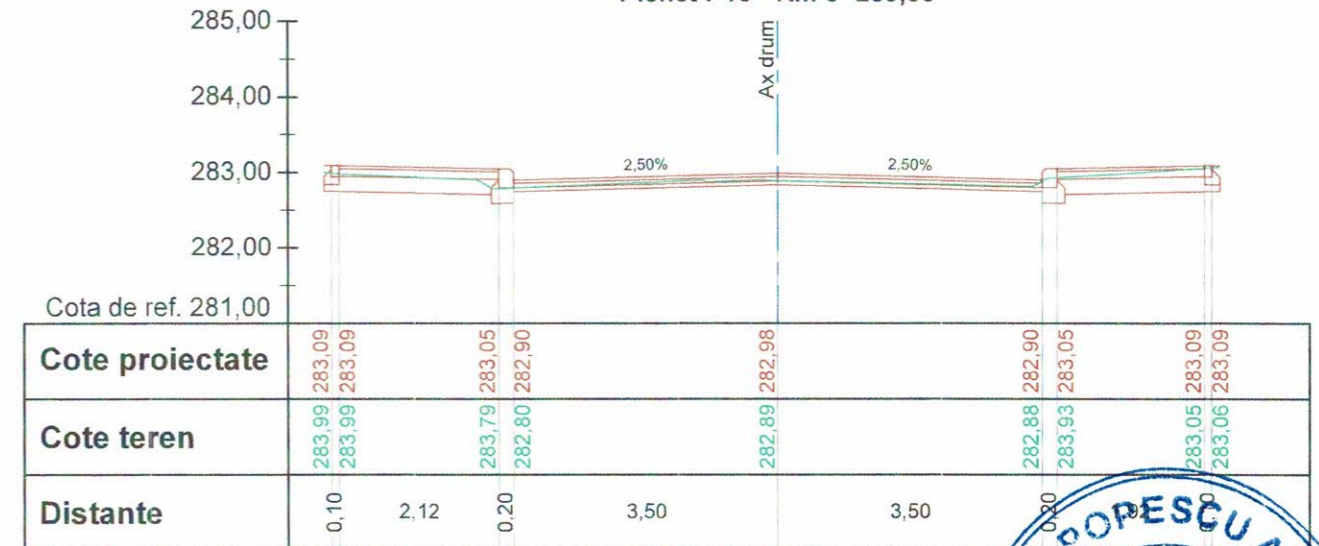


VERIFICATOR/ EXPERT	SEMĂTURĂ	CERINȚE	REFERAT/ EXPERTIZA NR./ DATA	
 S.C. ACWISTAR CONSTRUCT S.C. SRL <small>Adresa: Str. Aviatorilor 2 C, Balcoi, jud. Prahova, cod postal 105200; Telefon: 0743-023 891; C.U.I. : 29369864; Nr. Registrul Comertului: J29/1726/2011; Cod Caen: 7112.</small>			Beneficiar: PRIMARIA MUNICIPIULUI TARGOVISTE <small>Adresa: Str. Revolutiei, nr. 1-3, cod postal 130011, mun. Targoviste, jud. Arges; Telefon: 0040-245-611222; 0040-245-613928; 0040-245-611378; Fax: 0040-245-217951; E-mail: primariamunicipiulutargoviste@pmtgv.ro; Pagina de Internet: www.pmtgv.ro</small>	Proiect nr. 46 / 2019
SPECIFICAȚIE	NUME	SEMĂTURĂ	Scara	Titlu proiect:
Șef proiect	Moldanschi Victor		1 : 100	MODERNIZAREA SI REABILITAREA REȚELEI STRADALE DIN MUNICIPIUL TARGOVISTE, JUDEȚUL DAMBOVIȚA: STR. MAIOR EUGEN BREZISEANU, CALEA CAMPULUNG, STR. ANA IPĂTESCU, STR. LOCOTENENT PARVAN POPESCU, STR. MIHAI EMINESCU, STR. BĂRĂȚIEI, STR. ILFOVULUI, STR. COSTACHE OLAREANU SI STR. PORUMBEILOR
Proiectat	Moldanschi Victor		Data	Titlu planșă
Desenat	Moldanschi Victor		04 / 2020	PROFIL TRANSVERSAL CARACTERISTIC
				Faza: P.T.E. + C.S. + D.E.
				Planșa nr. P.T.C.3.5

Strada Maior Breziseanu Eugen
Pichet P17 - Km 0+267,20

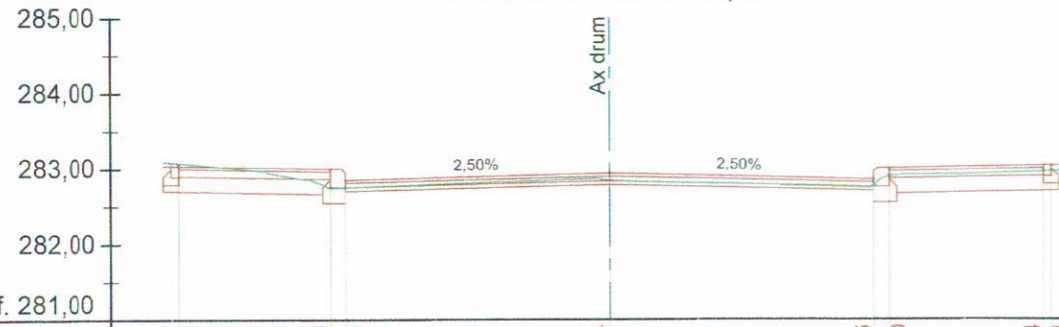


Cota de ref. 281,00	
Cote proiectate	283,04 283,04 283,00 282,85 282,94 282,85 283,00 283,04 283,04
Cote teren	283,09 283,08 283,74 282,75 282,85 282,78 282,89 282,96 282,96
Distante	0,10 2,01 0,20 3,50 3,50 0,20 2,01 0,10

Strada Maior Breziseanu Eugen
Pichet P18 - Km 0+280,00

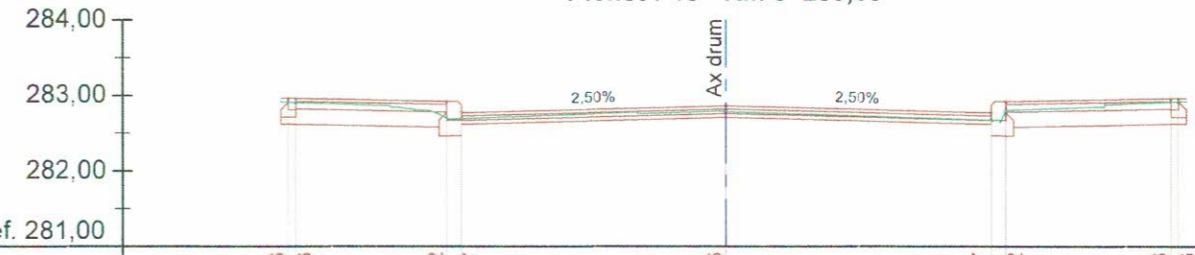

Cota de ref. 281,00	
Cote proiectate	282,96 282,96 282,92 282,77 282,86 282,77 282,92 282,96 282,96
Cote teren	282,91 282,91 282,69 282,69 282,78 282,67 282,80 282,91 282,92
Distante	0,10 2,00 0,20 3,50 3,50 0,20 2,15 0,10

Strada Maior Breziseanu Eugen
Pichet P19 - Km 0+300,00

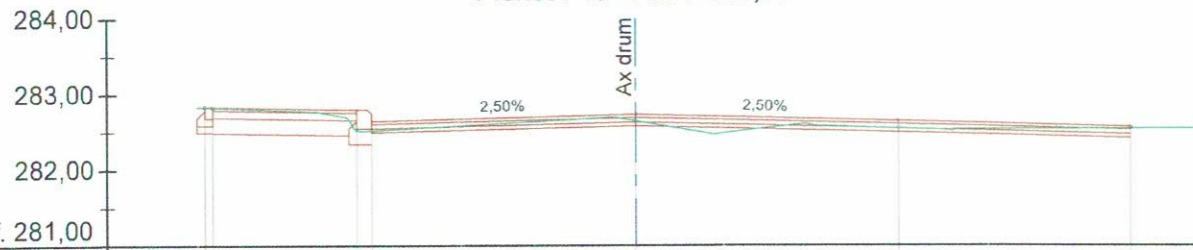


Cota de ref. 281,00	
Cote proiectate	282,84 282,84 282,80 282,65 282,73 282,65 282,65
Cote teren	282,83 282,83 282,53 282,52 282,65 282,55 282,55
Distante	0,10 1,91 0,20 3,50 3,50 3,04




VERIFICATOR/EXPERT	NUME SOCIETATEA ACVI STAR S.C. ACVI STAR - CONSTRUCT S.C. SRL Adresa: Str. Aviatorilor 2, C. Suceava, Jud. Prahova, Cod Postal 105200. Telefon: 0743-023 891. C.U.I.: 29369864; Nr. Registrul Comertului: J29/1726/2011; Cod Caen: 7112.	SEMNĂTURĂ	CERINȚE	REFERAT/ EXPERTIZA NR./ DATA	Beneficiar: PRIMARIA MUNICIPIULUI TARGOVISTE Adresa: Str. Revoluției, nr. 1-3, cod postal 130011, mun. Targoviste, Jud. Argeș. Telefon: 0040-245-611222; 0040-245-513928; 0040-245-611378, Fax: 0040-245-217951. E-mail: primarulmunicipiuluitargoviste@pmtgv.ro; Pagina de Internet: www.pmtgv.ro	Proiect nr. 46 / 2019
SPECIFICAȚIE	NUME	SEMNĂTURĂ	Scara 1 : 100	Titlu proiect: "MODERNIZAREA ȘI REABILITAREA REȚELEI STRADALE DIN MUNICIPIUL TARGOVISTE, JUDEȚUL DAMBOVIȚA: STR. MAIOR EUGEN BREZISEANU, CALEA CAMPULUNG, STR. ANA IPATESCU, STR. LOCOTENENT PARVAN POPESCU, STR. MIHAI EMINESCU, STR. BARATIEI, STR. ILFOVULUI, STR. COSTACHE OLAREANU ȘI STR. PORUMBEILOR"	Faza: P.T.E. + C.S. + D.E.	
Șef proiect	Moldanschi Victor		Data 04 / 2020	Titlu planșă PROFIL TRANSVERSAL CARACTERISTIC	Planșa nr. P.T.C.3.6	


Strada Maior Breziseanu Eugen
Pichet P20 - Km 0+320,00

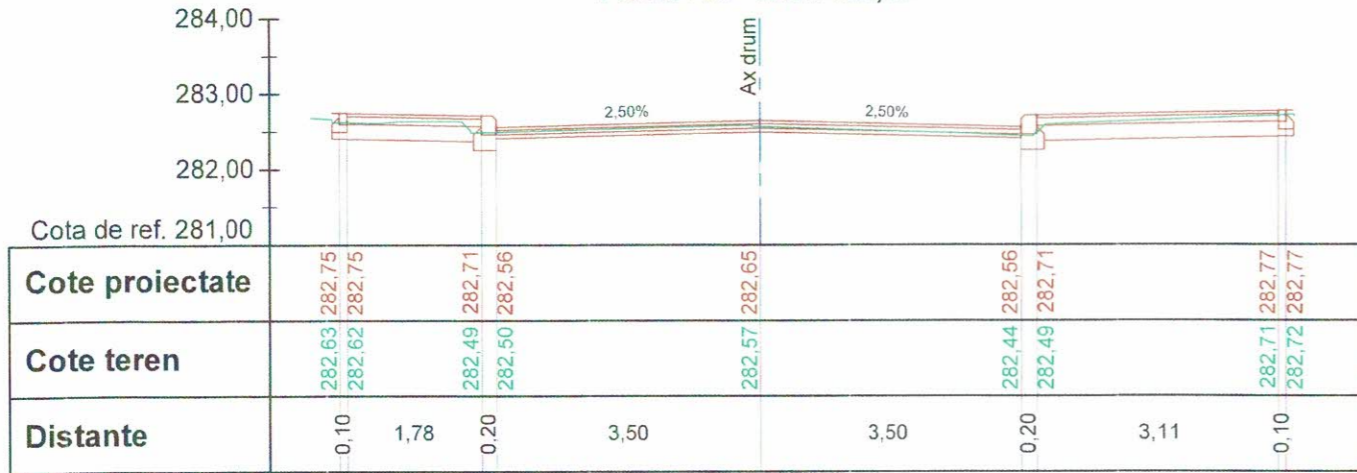


Strada Maior Breziseanu Eugen
Pichet P21 - Km 0+334,70

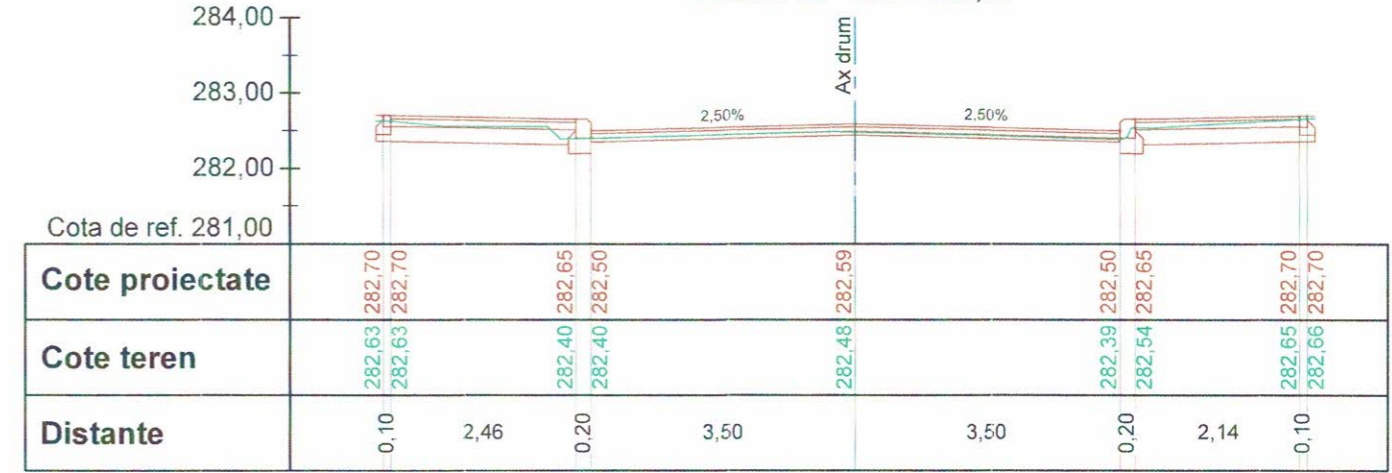


Strada Maior Breziseanu Eugen
Pichet P22 - Km 0+340,00

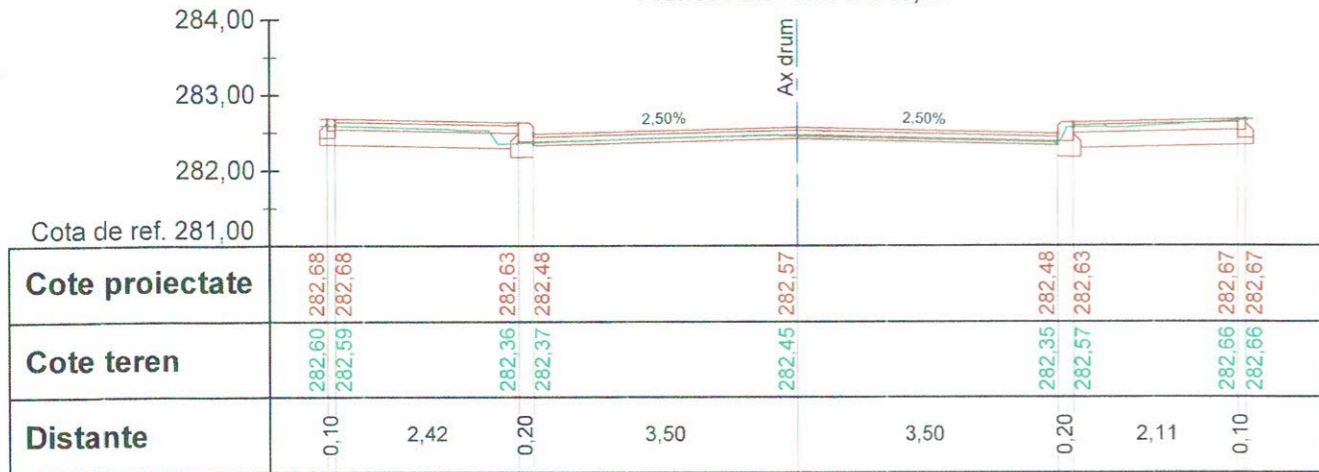


Strada Maior Breziseanu Eugen
Pichet P23 - Km 0+354,13

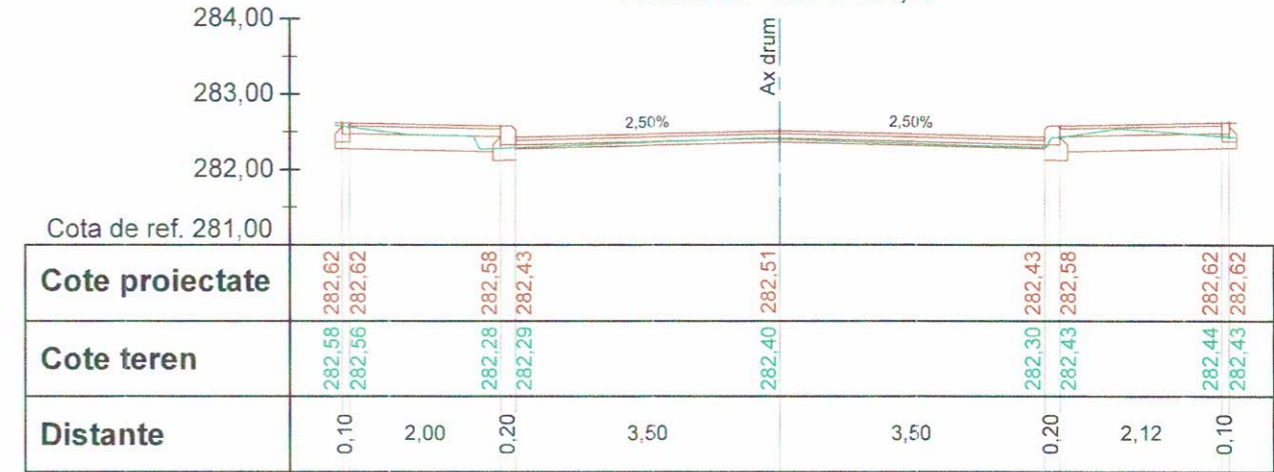

Strada Maior Breziseanu Eugen
Pichet P24 - Km 0+360,00

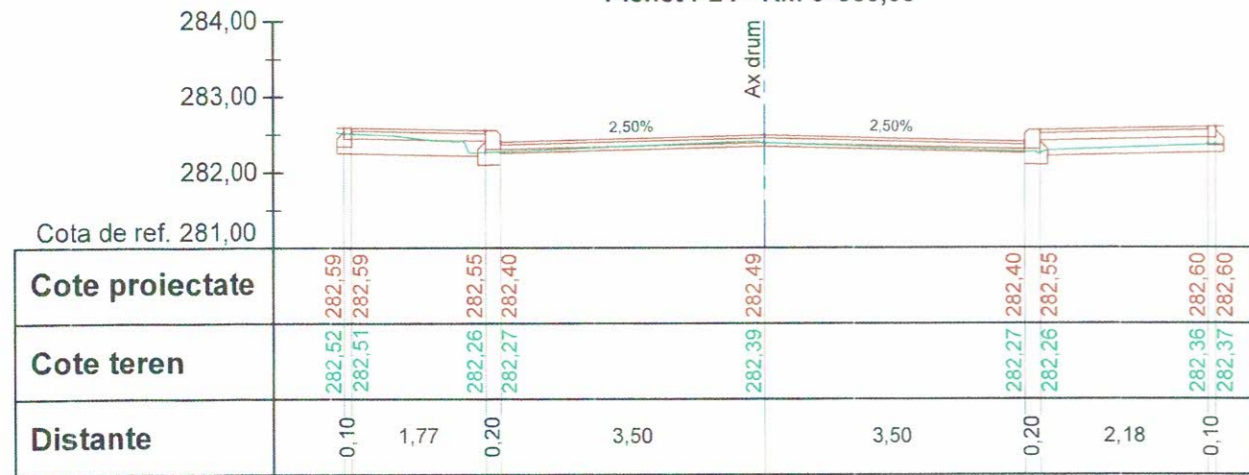


Strada Maior Breziseanu Eugen
Pichet P25 - Km 0+373,57

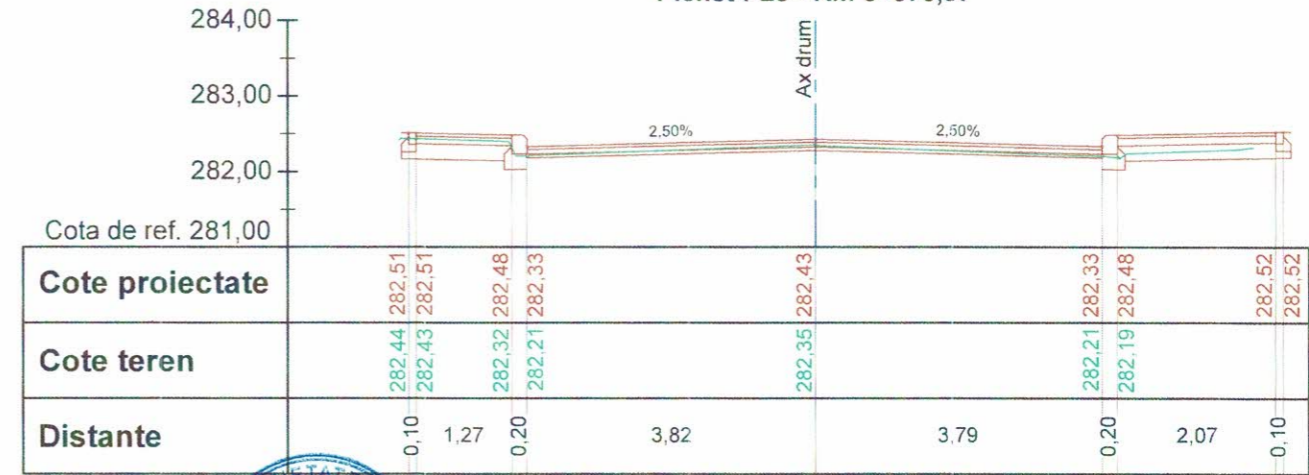


VERIFICATOR EXPERT	* ACVISTAR NUME S.R.L. BĂICOI, PRAHOVA	SEMĂNĂTURĂ	CERINȚE	REFERAT EXPERTIZA NR. / DATA
S.C. ACVISTAR - CONSTRUCT S.C. SRL Adresa: Str. Aviatorilor 2 C. Baicoi, jud. Prahova, cod postal 105200. Telefon: 0743-023 891 C.U.I.: 29369864, Nr. Registrul Comertului: J29/1726/2011. Cod Caen: 7112.				Beneficiar: PRIMARIA MUNICIPIULUI TARGOVISTE Adresa: Str. Revolutiei, nr. 1-3, cod postal 130011, municipiul Targoviste, jud. Argeș Telefon: 0040-245-611222; 0040-245-613928; 0040-245-61178; Fax: 0040-245-312954 E-mail: primarulmunicipiulutargoviste@mtgv.ro; pagina de internet: www.pmtgv.ro
SPECIFICAȚIE	NUME	SEMĂNĂTURĂ		Scara 1 : 100
Șef proiect	Moldanschi Victor		Data 04 / 2020	Titlu planșă PROFIL TRANSVERSAL CARACTERISTIC
Proiectat	Moldanschi Victor			Planșa nr. P.T.C.3.7
Desenat	Moldanschi Victor			


**Strada Maior Breziseanu Eugen
Pichet P26 - Km 0+380,00**

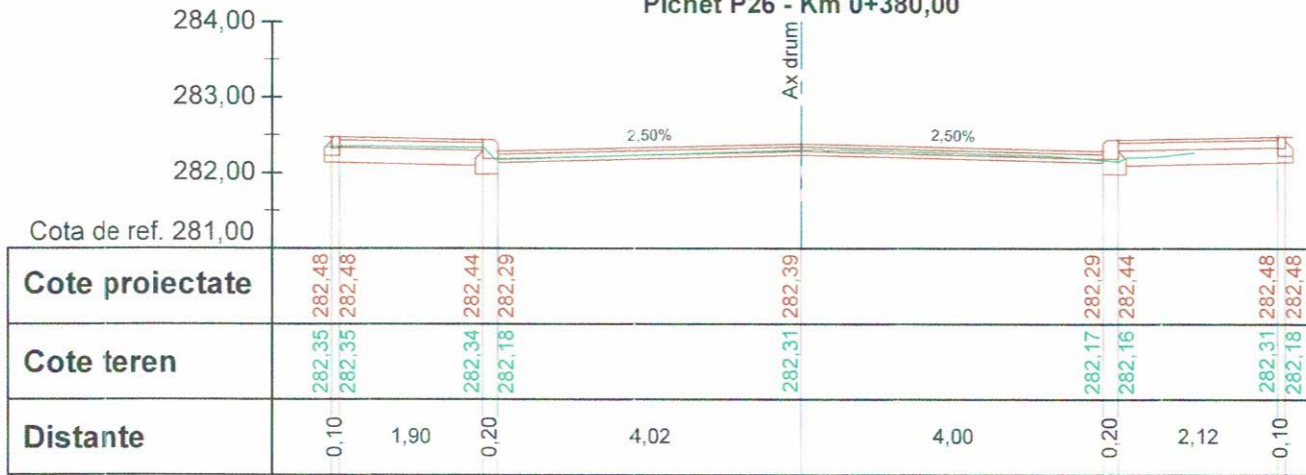

**Strada Maior Breziseanu Eugen
Pichet P27 - Km 0+400,00**

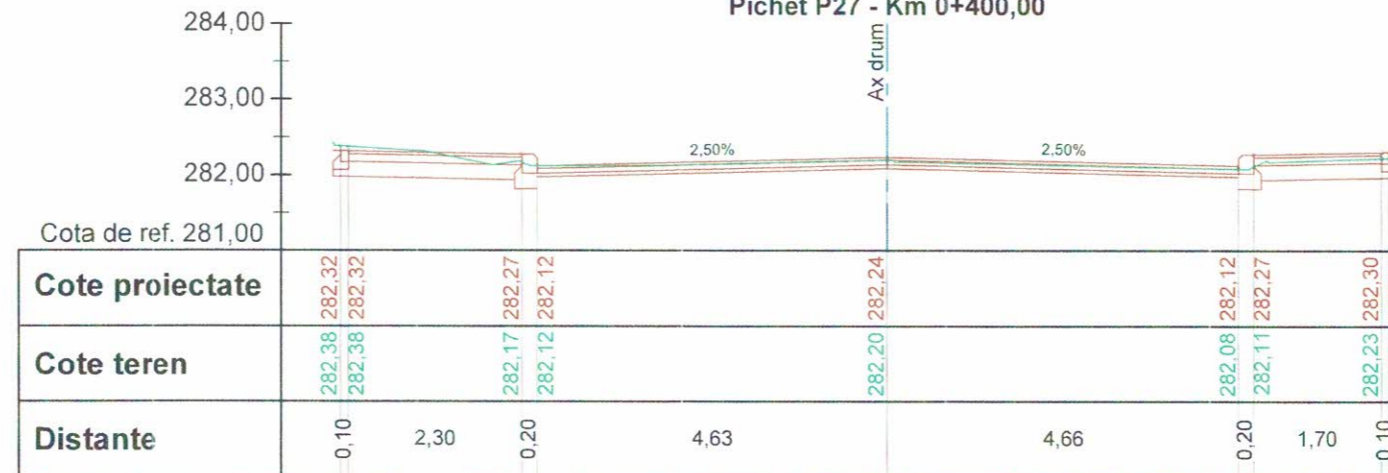


**Strada Maior Breziseanu Eugen
Pichet P28 - Km 0+420,00**


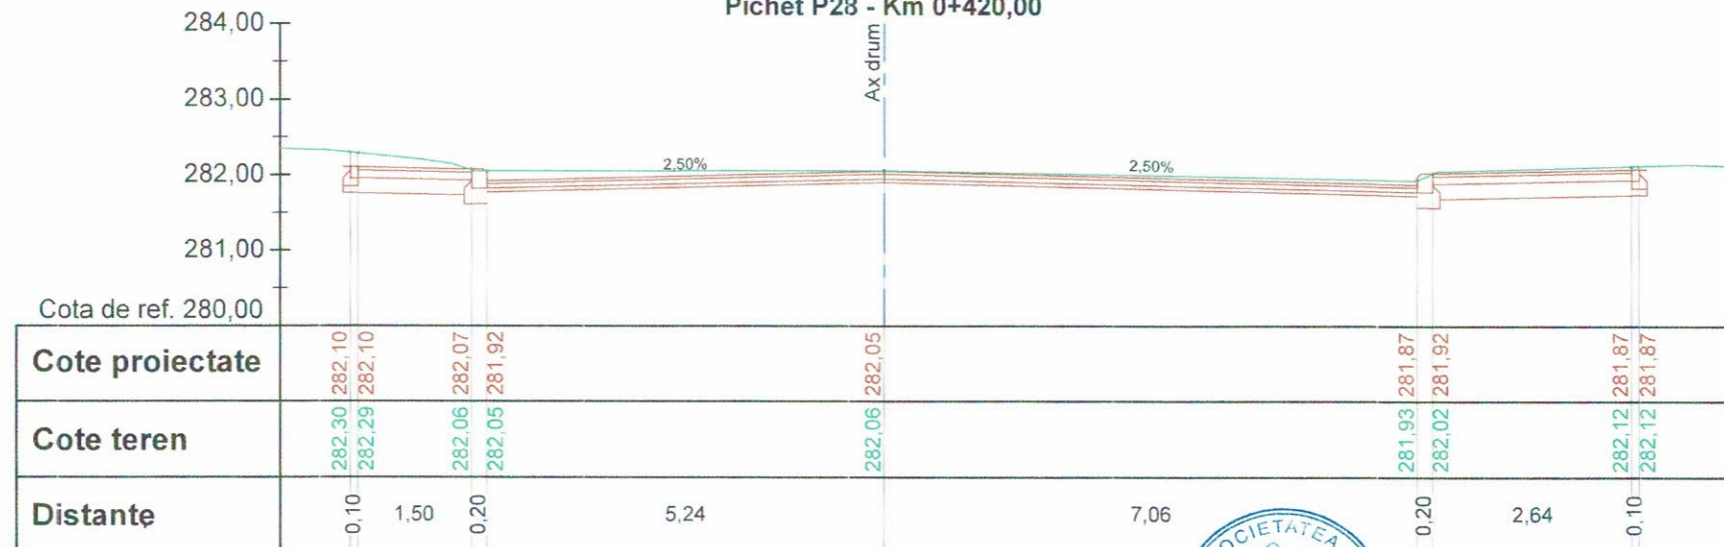


VERIFICATOR/ EXPERT	SEMĂNĂTURĂ	CERINȚE	REFERAT/ EXPERTIZA NR./ DATA
SOCIETATEA ACVI STAR CONSTRUCT S.R.L. BAICOI - PRAHOVA			Beneficiar: PRIMARIA MUNICIPIULUI TARGOVISTE Adresa: Str. Revoluției, nr. 1-3, cod postal 130011, mun. Târgoviște, jud. Argeș; Telefon: 0040-245-611222; 0040-245-513928; 0040-245-511378; Fax: 0040-245-217951; E-mail: primariamunicipiulutargoviste@pmtgv.ro; Pagina de Internet: www.pmtgv.ro
S.C. ACVI STAR - CONSTRUCT S.C. SRL Adresa: Str. Aviatorilor 2 C. Baicoi, jud. Prahova, cod postal 105200; Telefon: 0743-023 891; C.U.I. - 29369864; Nr. Registrul Comerțului: J29/1726/2011; Cod Caen: 7112.		Scara 1 : 100	Proiect nr. 46 / 2019
SPECIFICAȚIE	NUME	SEMĂNĂTURĂ	Faza: P.T.E. + C.S. + D.E.
Șef proiect	Moldanschi Victor		Titlu proiect: „MODERNIZAREA SI REABILITAREA REȚELEI STRADALE DIN MUNICIPIUL TARGOVISTE, JUDEȚUL DAMBOVIȚA. STR. MAIOR EUGEN BREZISEANU, CALEA CAMPULUNG, STR. ANA IPATESCU, STR. LOCOTENENT PARVAN POPESCU, STR. MIHAI EMINESCU, STR. BARATIEI, STR. ILFOVULUI, STR. COSTACHE OLAREANU SI STR. PORUMBEILOR
Proiectat	Moldanschi Victor		Titlu planșă PROFIL TRANSVERSAL CARACTERISTIC
Desenat	Moldanschi Victor		Planșa nr. P.T.C.3.8
		Data 04 / 2020	

Strada Maior Breziseanu Eugen
Pichet P29 - Km 0+431,33

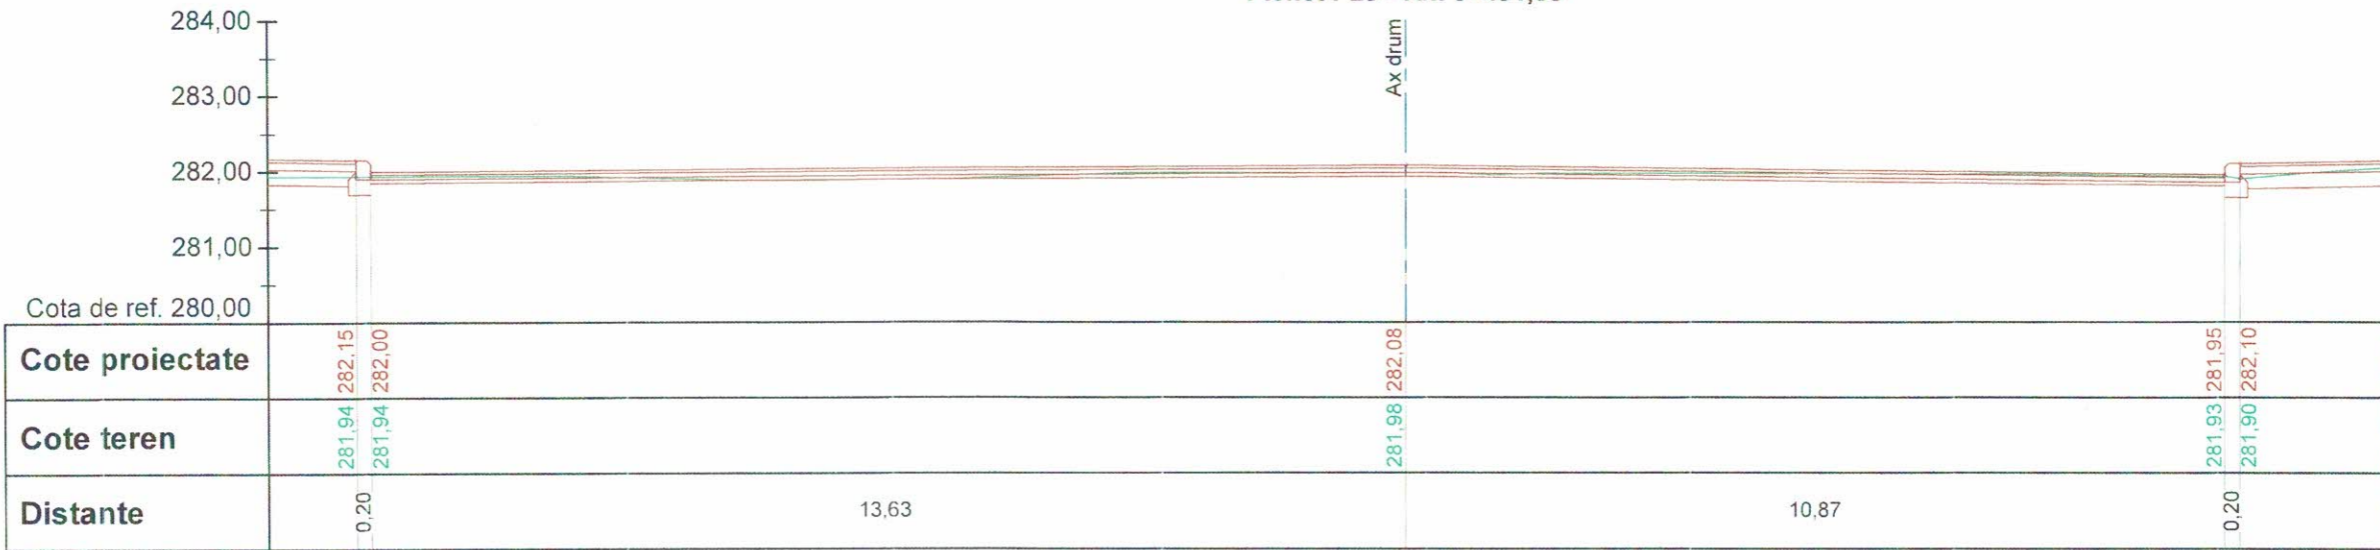


Strada Maior Breziseanu Eugen
Pichet P30 - Km 0+441,21

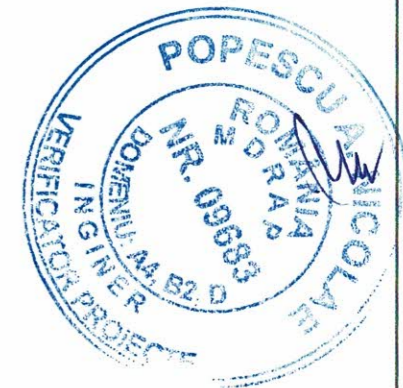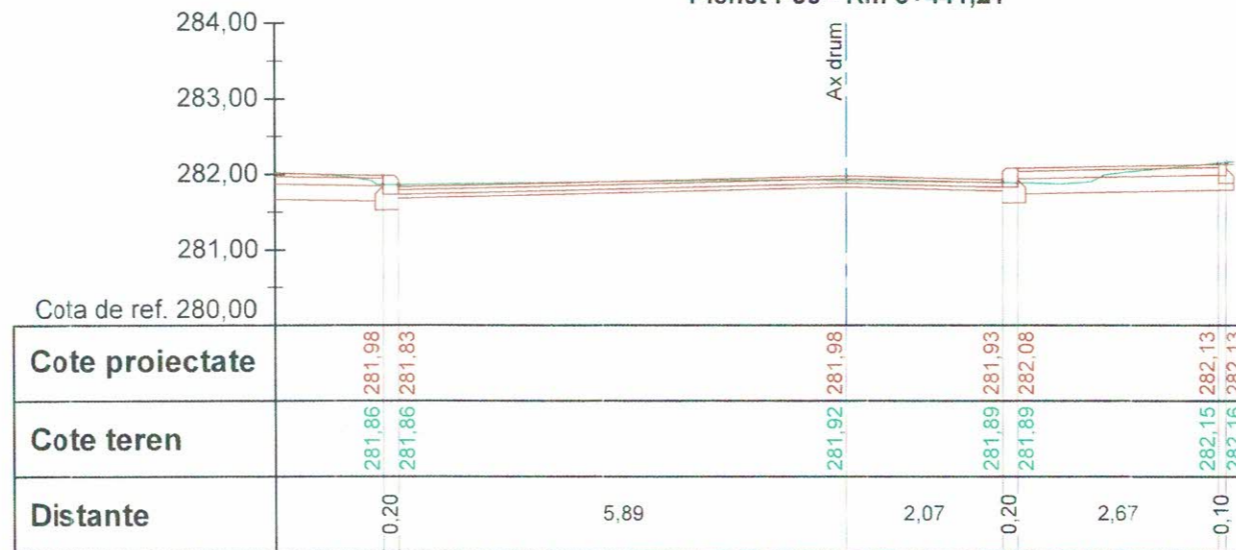


VERIFICATORI/ EXPERT			SEMNAȚURĂ	CERINȚE	REFERAT/ EXPERTIZA NR./ DATA	
	S.C. ACVI STAR-CONSTRUCT S.C. SRL <small>Adresa: Str. Aviatorilor 2 C, Baicoi, jud. Prahova, cod postal 105200; Telefon: 0743-023 891; C.U.I. - 29369864; Nr. Registrul Comerțului: J29/1726/2011; Cod Caen: 7112.</small>				Beneficiar: PRIMARIA MUNICIPIULUI TARGOVISTE	Proiect nr. 46 / 2019
SPECIFICAȚIE	NUME	SEMNAȚURĂ	Scara	Titlu proiect:		Faza:
Șef proiect	Moldanschi Victor		1 : 100	„MODERNIZAREA SI REABILITAREA REȚELEI STRADALE DIN MUNICIPIUL TARGOVISTE, JUDEȚUL DAMBOVIȚA: STR. MAIOR EUGEN BREZISEANU, CALEA CAMPULUNG, STR. ANA IPATESCU, STR. LOCOTENENT PARVAN POPESCU, STR. MIHAI EMINESCU, STR. BARATIEI, STR. ILFOVULUI, STR. COSTACHE OLAREANU SI STR. PORUMBEILOR”		P.T.E. + C.S. + D.E.
Proiectat	Moldanschi Victor		Data	Titlu planșă		Planșa nr.
Desenat	Moldanschi Victor		04 / 2020	PROFIL TRANSVERSAL CARACTERISTIC		P.T.C.3.9


Strada Maior Breziseanu Eugen
Pichet P31 - Km 0+451,10

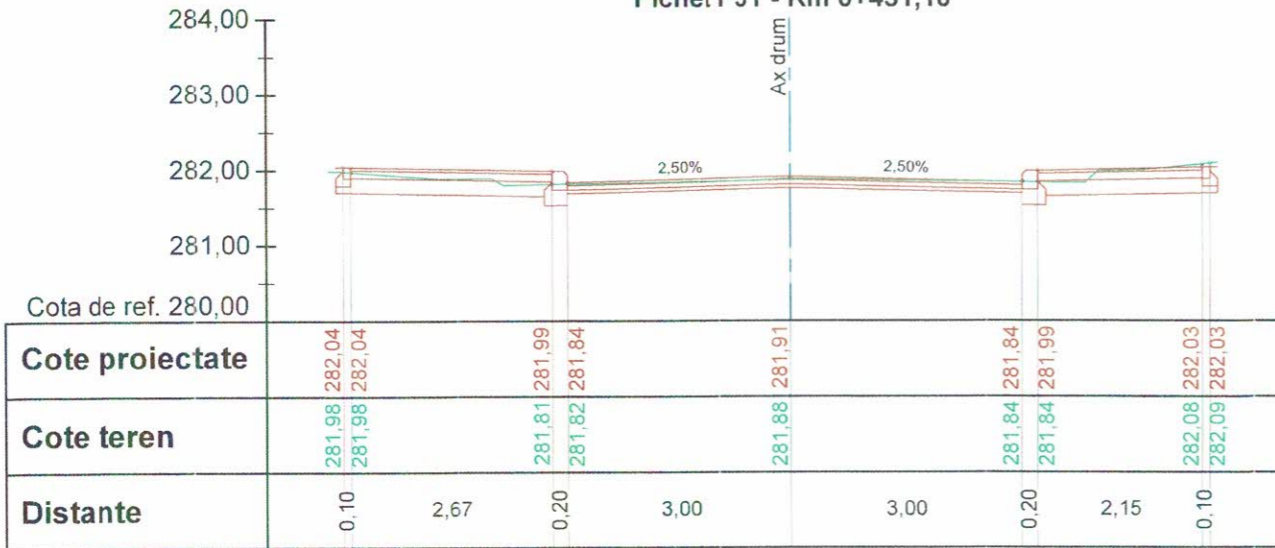


Strada Maior Breziseanu Eugen
Pichet P32 - Km 0+460,00

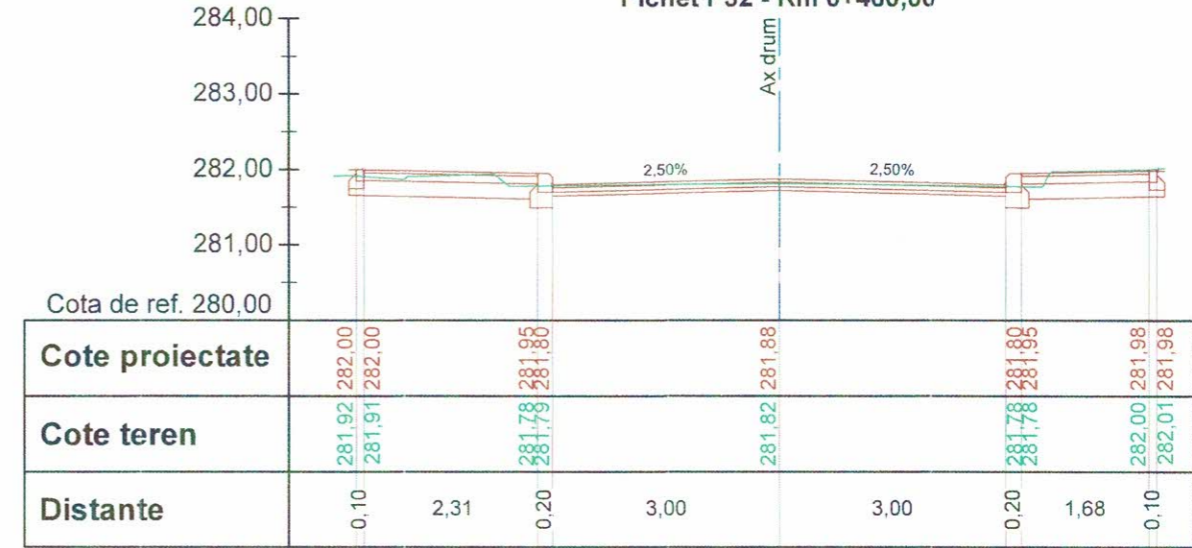


Strada Maior Breziseanu Eugen
Pichet P33 - Km 0+468,30

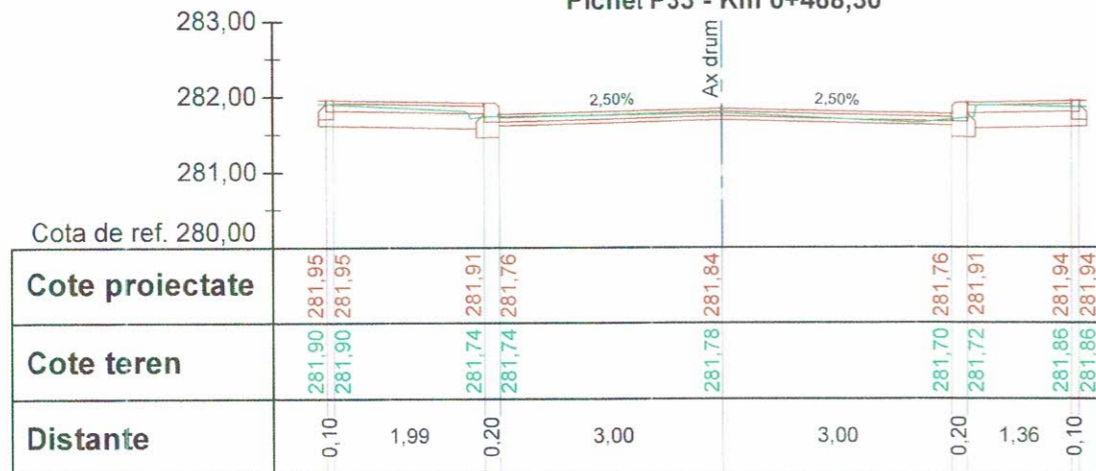



Strada Maior Breziseanu Eugen
Pichet P34 - Km 0+472,11

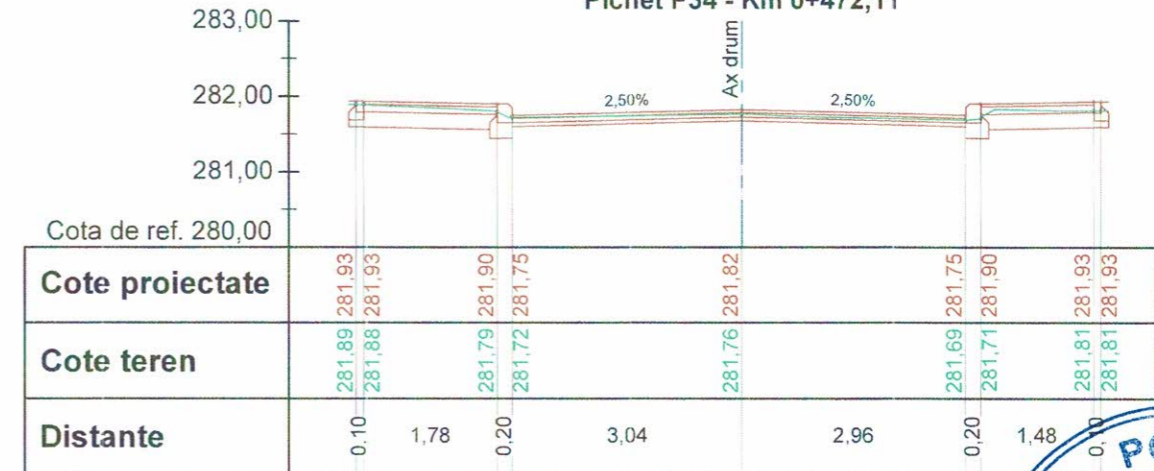








Strada Maior Breziseanu Eugen
Pichet P35 - Km 0+475,91

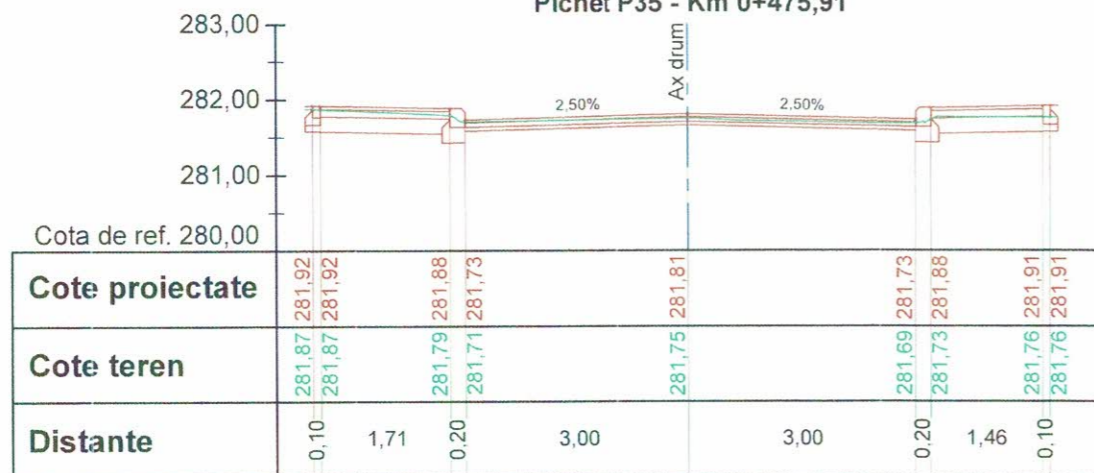

Strada Maior Breziseanu Eugen
Pichet P36 - Km 0+480,00

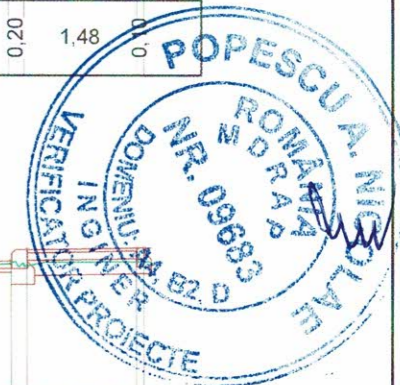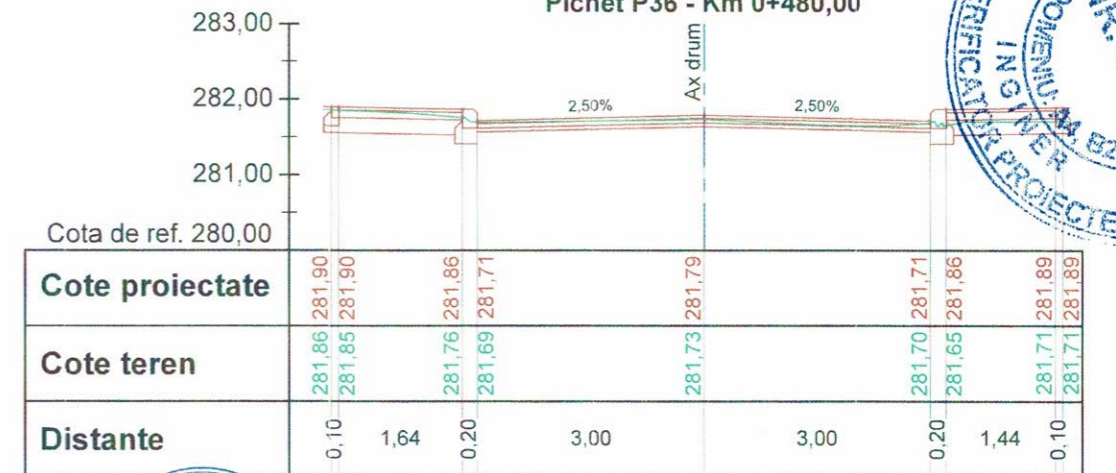


VERIFICATOR/ EXPERT	NUME	SEMĂTURĂ	CERINȚE	REFERAT/ EXPERTIZA NR./ DATA
ACVI STAR	SOCIETATEA			
S.C. ACVI STAR CONSTRUCT S.C. SRL				Beneficiar: PRIMARIA MUNICIPIULUI TARGOVISTE
Adresa: Str. Aviatorilor 2 C. Bld. 66, nr. 1, P. 1, P. 2, P. 3,P. 100				Proiect nr. 46 / 2019
Șef proiect	Moldanschi Victor		Scara 1 : 100	Titlu proiect: "MODERNIZAREA ȘI REABILITAREA REȚELEI STRADALE DIN MUNICIPIUL TARGOVISTE, JUDEȚUL DAMBOVIȚA: STR. MAIOR EUGEN BREZISEANU, CALEA CAMPULUNG, STR. ANA IPATESCU, STR. LOCOTENENT PARVAN POPESCU, STR. MIHAI EMINESCU, STR. BĂRĂȚIEI, STR. ILFOVULUI, STR. COSTACHE OLAREANU ȘI STR. PORUMBEILOR"
Proiectat	Moldanschi Victor		Data 04 / 2020	Titlu planșă PROFIL TRANSVERSAL CARACTERISTIC
Desenat	Moldanschi Victor			Faza: P.T.E. + C.S. + D.E. Planșa nr. P.T.C.3.10

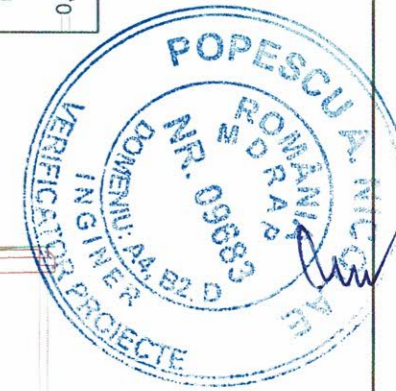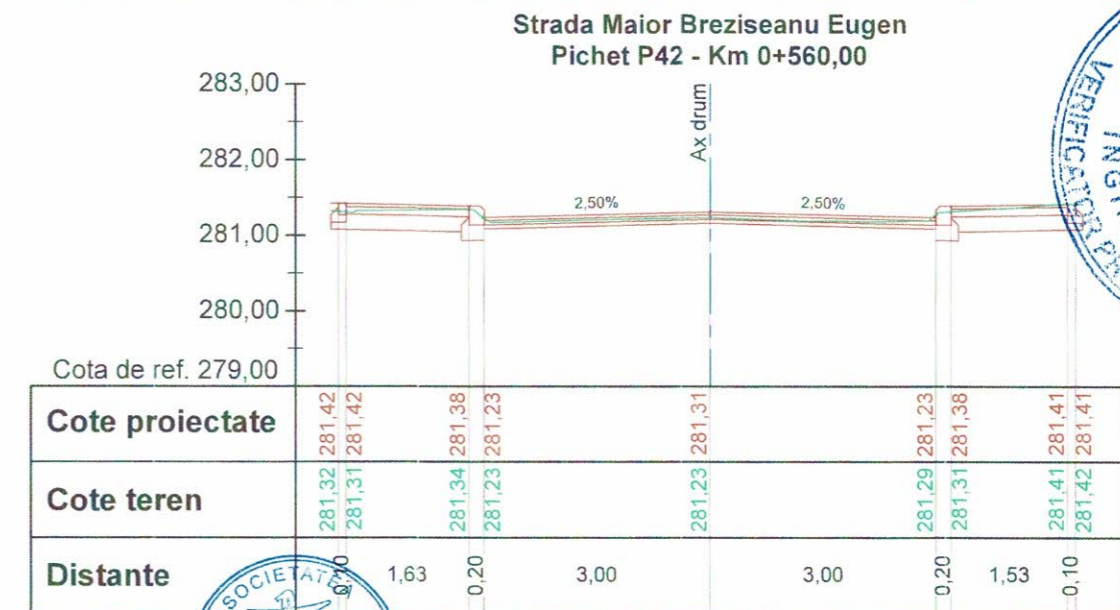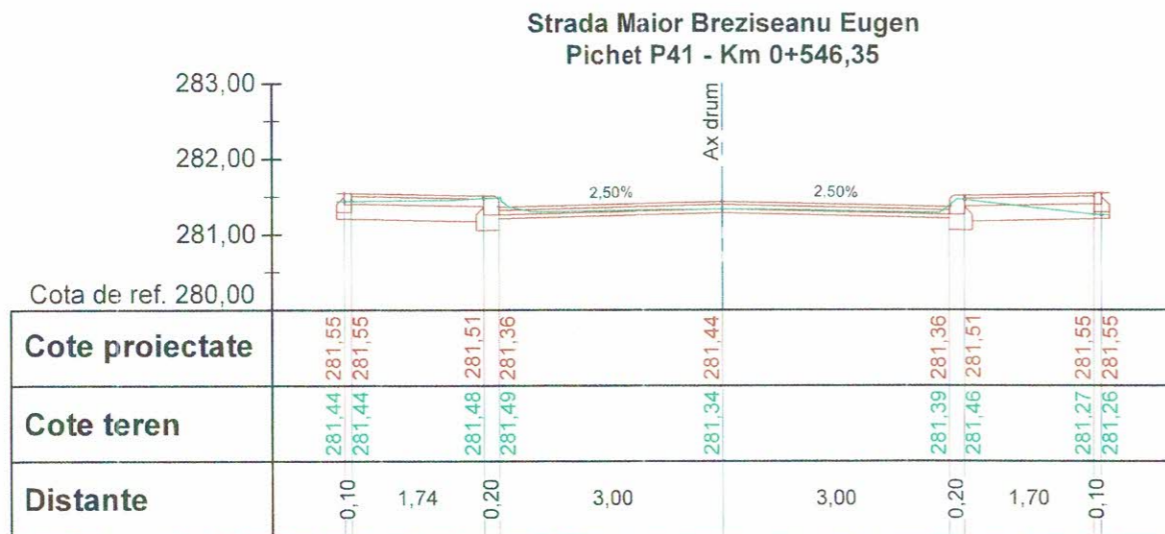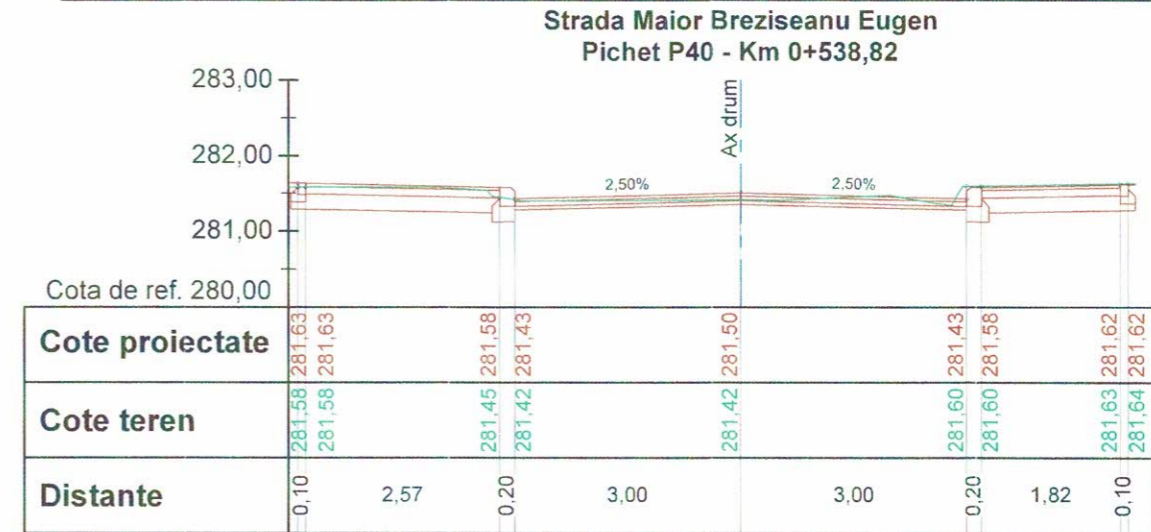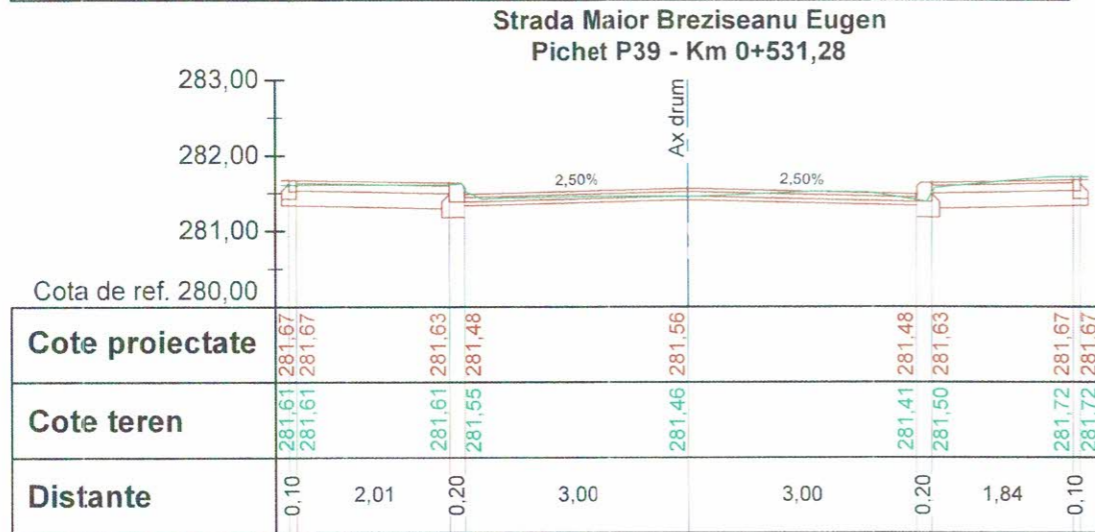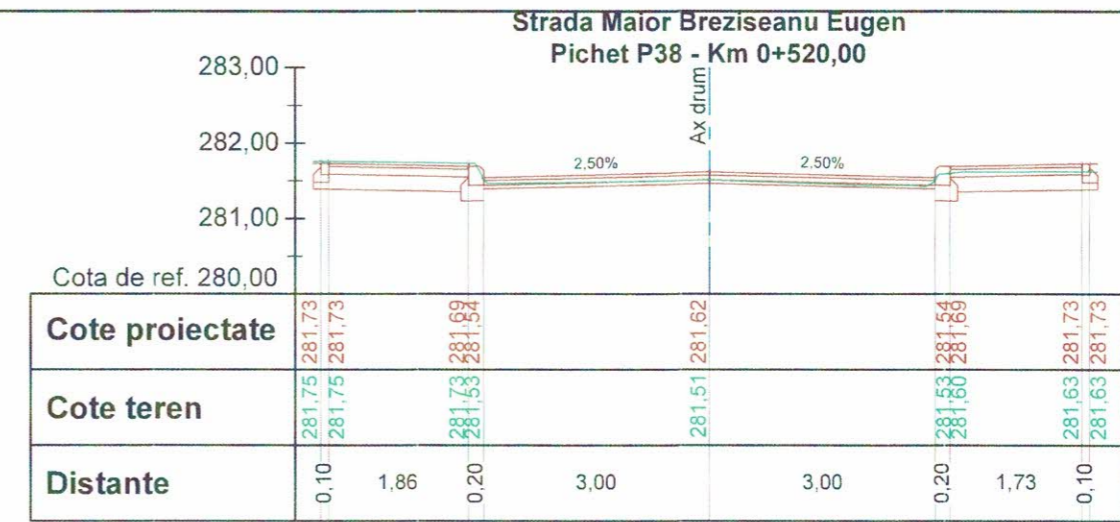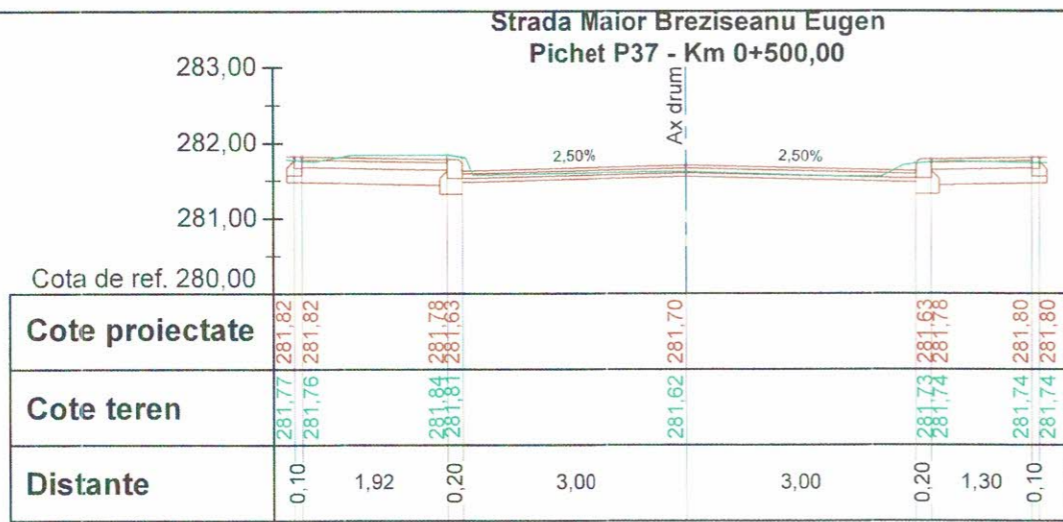


VERIFICATOR/ EXPERT	ACVI STAR S.R.L. BAICOI - PRAHOVA	SEMNAȚURĂ	CERINȚE	REFERAT/ EXPERTIZA NR./ DATA	PROIECT NR.
	S.C. ACVI STAR - CONSTRUCT S.C. SRL Adresa: Str. Aviatorilor 2 C. Baicoi, jud. Prahova, cod postal 105200; Telefon: 0743-023 891; C.U.I. : 29369864; Nr. Registrul Comertului: J29/1726/2011; Cod Caen: 7112.			Beneficiar: PRIMARIA MUNICIPIULUI TARGOVISTE Adresa: Str. Revoluției, nr. 1-3, cod postal 130011, mun. Targoviste, jud. Argeș; Telefon: 0040-245-611222; 0040-245-513928; 0040-245-611378; Fax: 0040-245-217951; E-mail: primarulmunicipiuluitargoviste@pmtgv.ro; Pagina de Internet: www.pmtgv.ro	46 / 2019
SPECIFICAȚIE	NUME	SEMNAȚURĂ	Scara	Titlu proiect:	Faza:
Șef proiect	Moldanschi Victor		1 : 100	„MODERNIZAREA ȘI REABILITAREA REȚELEI STRADALE DIN MUNICIPIUL TARGOVISTE, JUDEȚUL DAMBOVIȚA: STR. MAIOR EUGEN BREZISEANU, CALEA CAMPULUNG, STR. ANA IPATESCU, STR. LOCOTENENT PARVAN POPESCU, STR. MIHAI EMINESCU, STR. BĂRĂȚIEI, STR. ILFOVULUI, STR. COSTACHE OLAREANU ȘI STR. PORUMBEILOR”	P.T.E. + C.S. + D.E.
Proiectat	Moldanschi Victor		Data	Titlu planșă	Planșa nr.
Desenat	Moldanschi Victor		04 / 2020	PROFIL TRANSVERSAL CARACTERISTIC	P.T.C.3.11



Strada Maior Breziseanu Eugen
Pichet P43 - Km 0+580,00

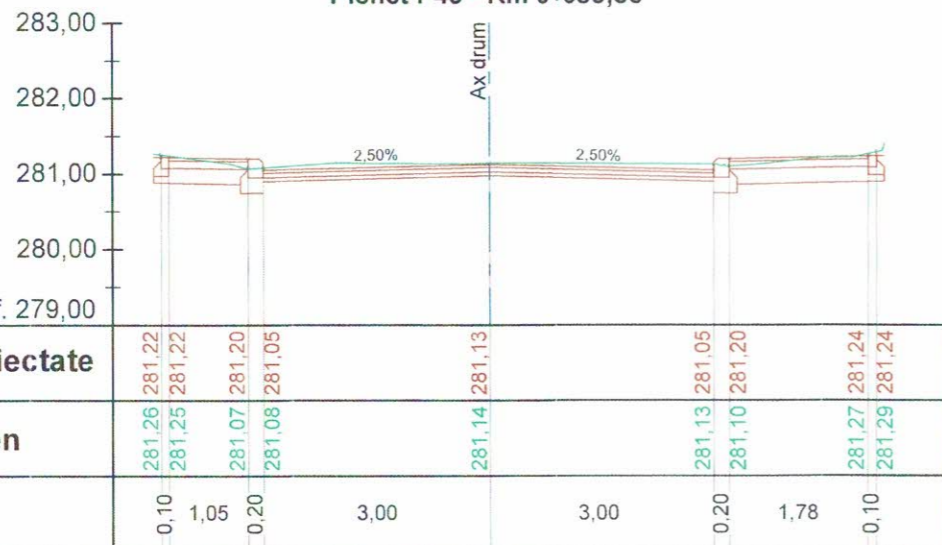

Strada Maior Breziseanu Eugen
Pichet P44 - Km 0+582,93

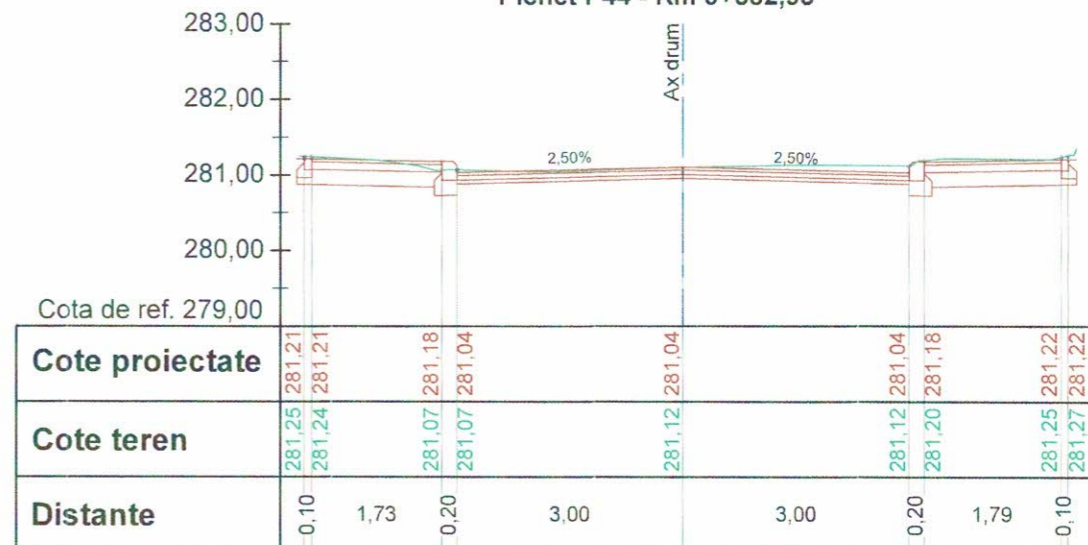


Strada Maior Breziseanu Eugen
Pichet P45 - Km 0+600,00

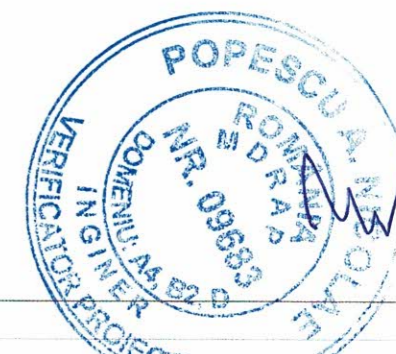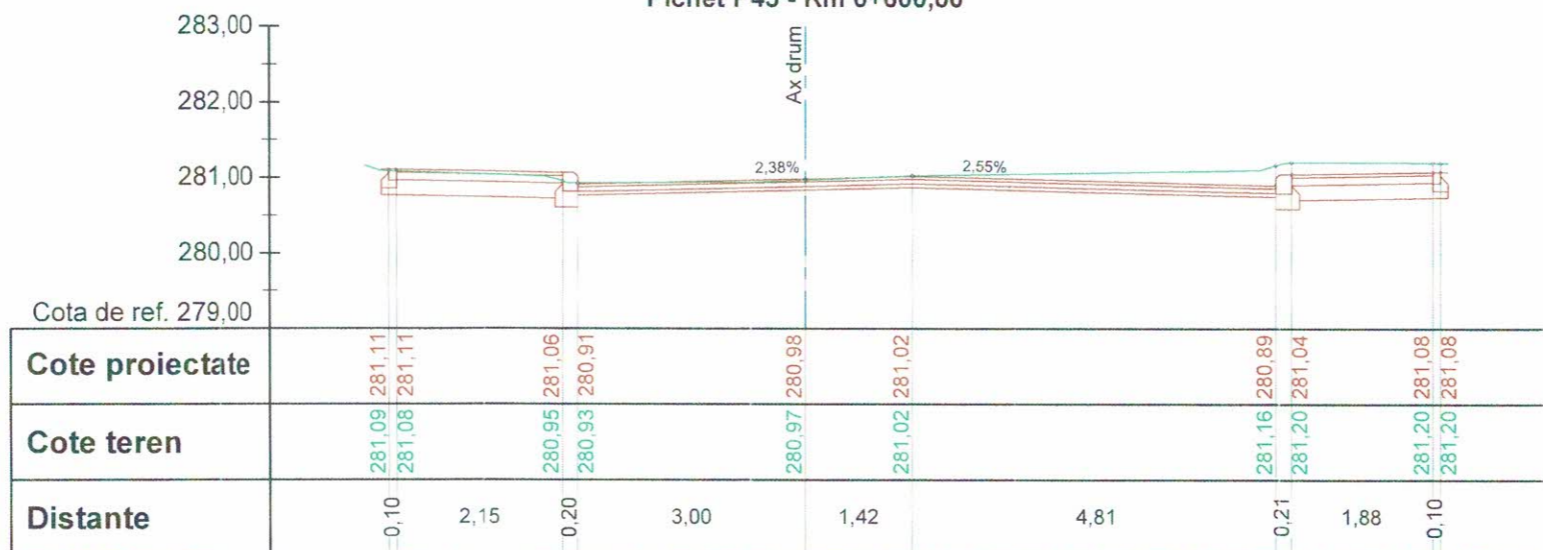


VERIFICATOR/ EXPERT	SEMĂTURĂ	CERINȚE	REFERAT/ EXPERTIZĂ NR./ DATA
SOCIETATEA ACUMESTAR CONSTRUCT S.C. SRL			Beneficiar: PRIMARIA MUNICIPIULUI TARGOVISTE Adresa: Str. Revoluției, nr. 1-3, cod postal 130011, mun. Targoviste, jud. Argeș; Telefon: 0040-245-611222; 0040-245-613928, 0040-245-611378, Fax: 0040-245-217951; E-mail: primarulmunicipiuluitargoviste@pmtgv.ro, Pagina de Internet: www.pmtgv.ro
S.C. ACUMESTAR CONSTRUCT S.C. SRL Adresa: Str. Aviatorilor 2 C, Baicoi, jud. Prahova, cod postal 105200; Telefon: 0743-023 891; C.U.I.: 29369864; Nr. Registrul Comerțului: J29/1726/2011; Cod Caen: 7112.		Scara 1 : 100	Proiect nr. 46 / 2019
SPECIFICAȚIE	NUME	SEMĂTURĂ	Faza: P.T.E. + C.S. + D.E.
Șef proiect	Moldanschi Victor		Titlu proiect: „MODERNIZAREA ȘI REABILITAREA REȚELEI STRADALE DIN MUNICIPIUL TARGOVISTE, JUDEȚUL DAMBOVIȚA. STR. MAIOR EUGEN BREZISEANU, CALEA CAMPULUNG, STR. ANA IPATESCU, STR. LOCOTENENT PARVAN POPESCU, STR. MIHAI EMINESCU, STR. BĂRĂȚIEI, STR. ILFOVULUI, STR. COSTACHE OLAREANU ȘI STR. PORUMBEILOR”
Proiectat	Moldanschi Victor	Titlu planșă PROFIL TRANSVERSAL CARACTERISTIC	
Desenat	Moldanschi Victor	Data 04 / 2020	

Strada Maior Breziseanu Eugen
Pichet P46 - Km 0+610,87

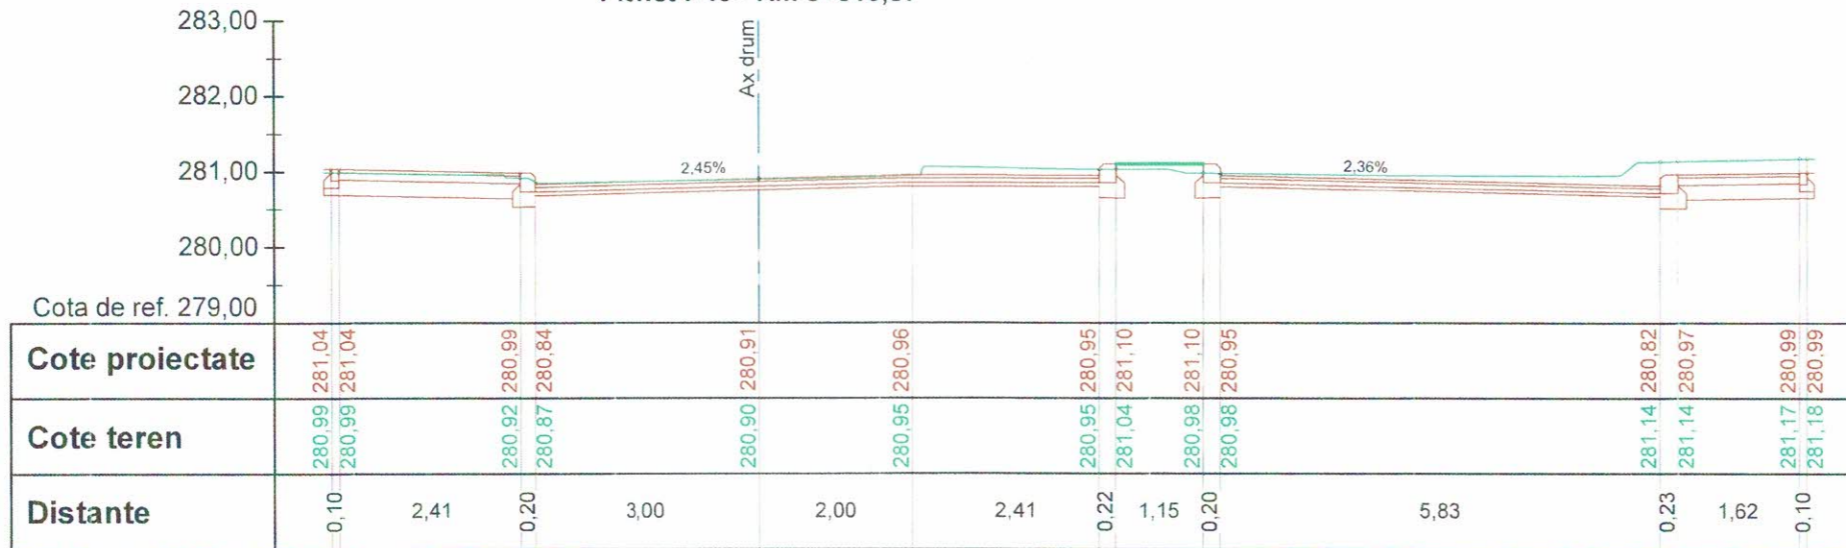


Strada Maior Breziseanu Eugen
Pichet P47 - Km 0+621,95

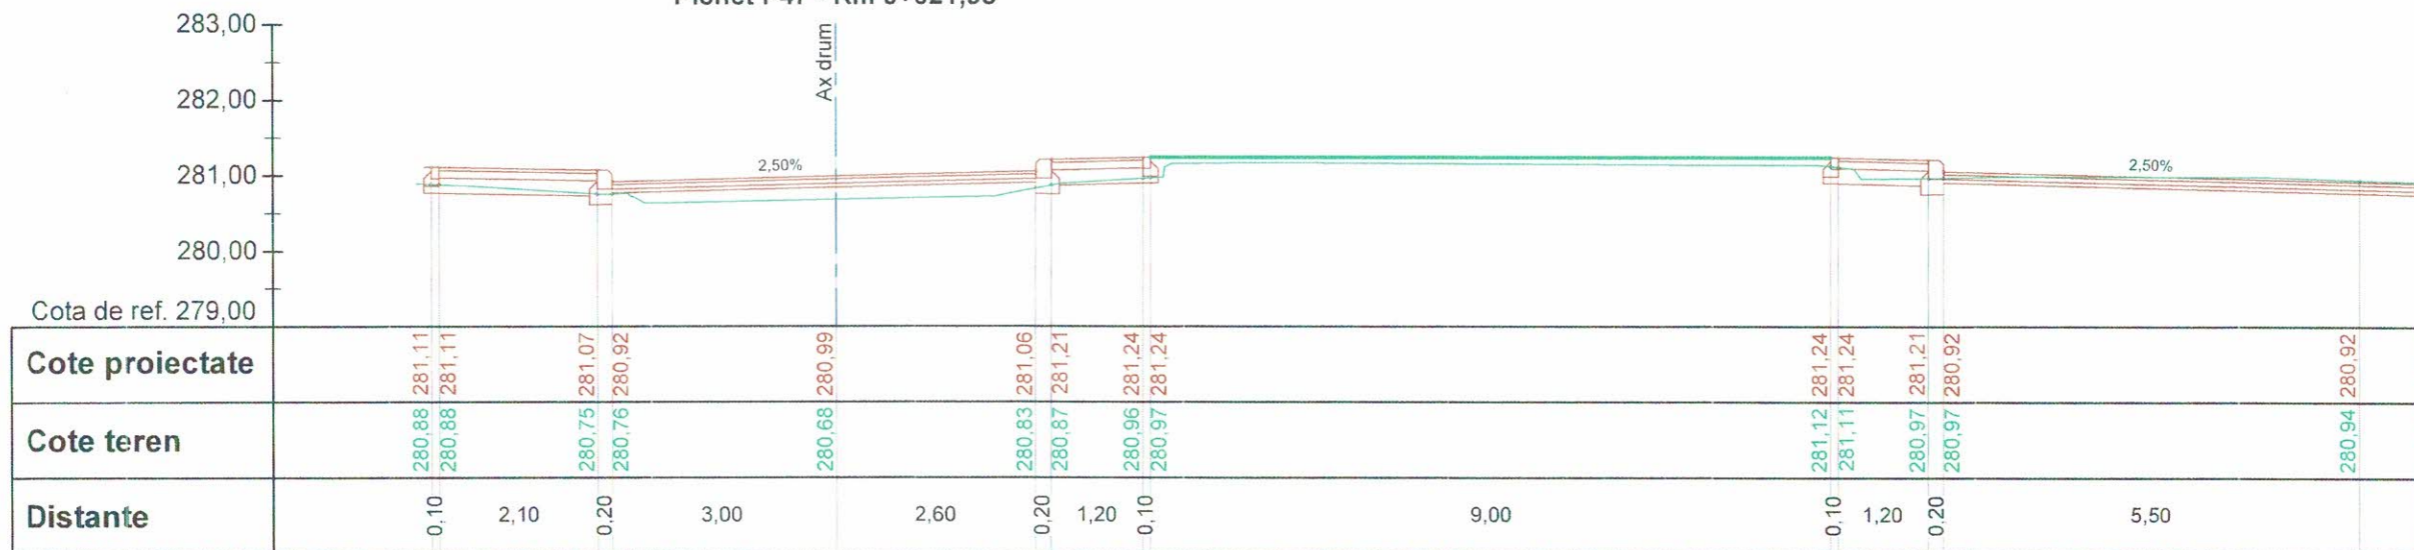


VERIFICATOR/ EXPERT	NUME ACVI STAR CONSTRUCT	SEMNAȚURĂ	CERINȚE	REFERAT/ EXPERTIZĂ	DATA
	S.C. ACVI STAR - CONSTRUCT S.C. SRL Adresa: Str. Aviatorilor 2 C, Baicoi, jud. Brașov, Cod Postal 105200; Telefon: 0743-023 891; C.U.I. : 29369864; Nr. Registrul Comerțului: J29/1726/2011; Cod Caen: 7112.			Beneficiar: PRIMARIA MUNICIPIULUI TARGOVISTE Adresa: Str. Revoluție, nr. 1-3, cod postal 130011, mun. Targoviste, jud. Argeș; Telefon: 0040-245-611222, 0040-245-513928; 0040-245-611378; Fax: 0040-245-217951 E-mail: primarulmunicipiuluitargoviste@pmtgv.ro, Pagina de Internet: www.pmtgv.ro	Proiect nr. 46 / 2019
SPECIFICAȚIE	NUME	SEMNAȚURĂ	Scara	Titlu proiect:	Faza:
Șef proiect	Moldanschi Victor		1 : 100	MODERNIZAREA SI REABILITAREA REȚELEI STRADALE DIN MUNICIPIUL TARGOVISTE, JUDEȚUL DAMBOVIȚA: STR. MAIOR EUGEN BREZISEANU, CALEA CAMPULUNG, STR. ANA IPATESCU, STR. LOCOTENENT PARVAN POPESCU, STR. MIHAI EMINESCU, STR. BARATIEI, STR. ILFOVULUI, STR. COSTACHE OLAREANU SI STR. PORUMBEILOR	P.T.E. + C.S. + D.E.
Proiectat	Moldanschi Victor		Data	Titlu planșă	Planșa nr.
Desenat	Moldanschi Victor		04 / 2020	PROFIL TRANSVERSAL CARACTERISTIC	P.T.C.3.13



**Strada Maior Breziseanu Eugen
Pichet P48 - Km 0+638,82**

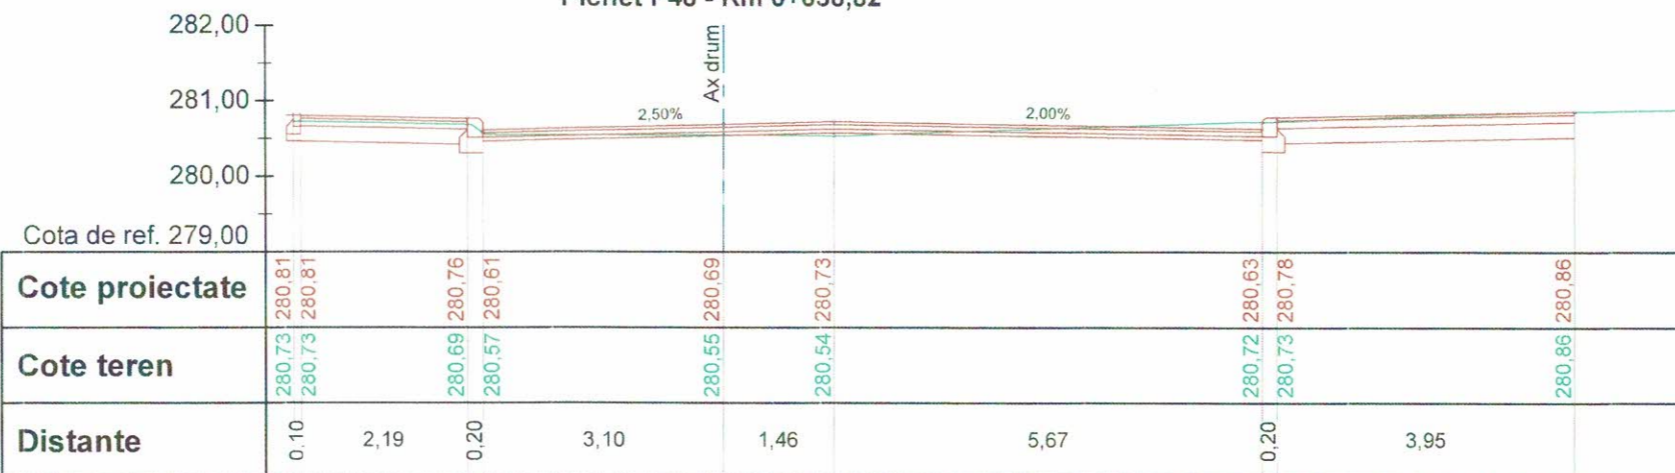

**Strada Maior Breziseanu Eugen
Pichet P49 - Km 0+640,00**

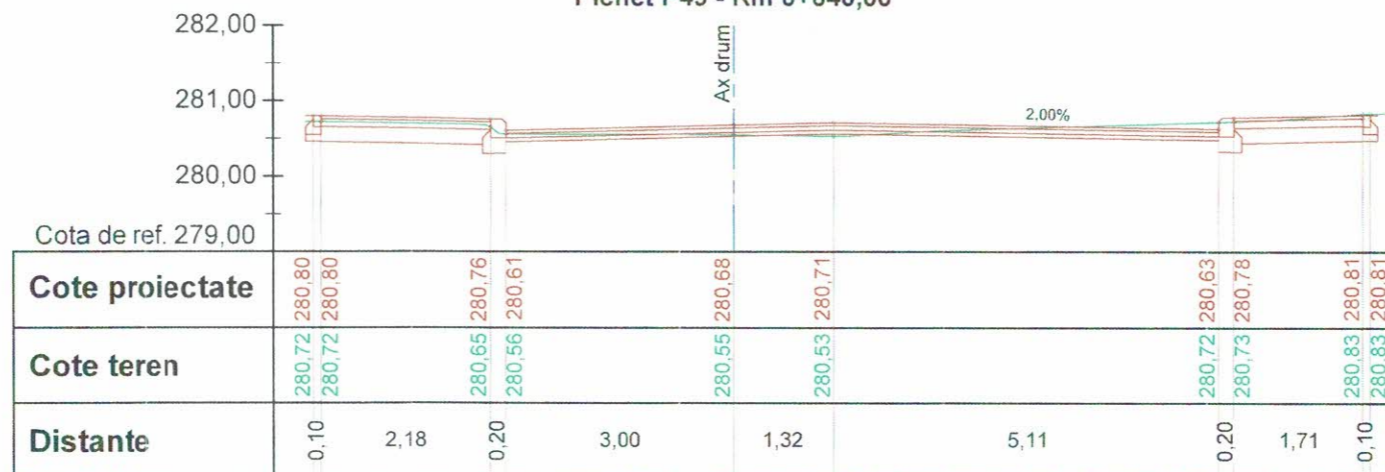


**Strada Maior Breziseanu Eugen
Pichet P50 - Km 0+660,00**

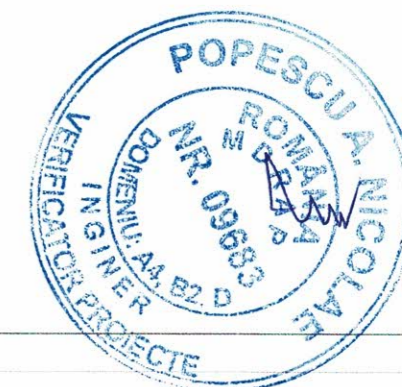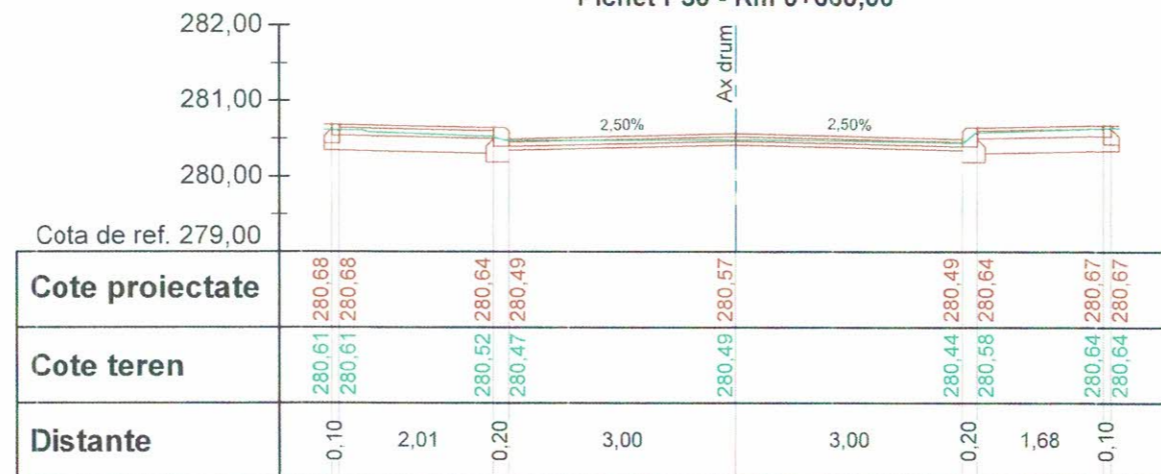


VERIFICATOR/ EXPERT	NUME ACVI STAR CONSTRUCT	SEMNAȚURĂ	CERINȚE	REFERAT/ EXPERTIZA NR./ DATA
S.C. ACVI STAR CONSTRUCT S.C. SRL Adresa: Str. Aviatorilor 2 C, Băile Arad, Jud. Prahova, cod postal 105200; Telefon: 0743-023 891; C.U.I.: 29369864, Nr. Registrul Comerțului: J29/1726/2011, Cod Caen: 7112.				Beneficiar: PRIMARIA MUNICIPIULUI TARGOVISTE Adresa: Str. Revoluției, nr. 1-3, cod postal 130011, mun. Târgoviște, jud. Argeș; Telefon: 0040-245-611222; 0040-245-613928; 0040-245-611378; Fax: 0040-245-217951; E-mail: primarulmunicipiuluitargoviste@pmitgv.ro; Pagina de Internet: www.pmitgv.ro
PROIECTANT	NUME	SEMNAȚURĂ	Scara	Titlu proiect:
Șef proiect	Moldanschi Victor		1 : 100	„MODERNIZAREA SI REABILITAREA REȚELEI STRADALE DIN MUNICIPIUL TARGOVISTE, JUDEȚUL DAMBOVIȚA: STR. MAIOR EUGEN BREZISEANU, CALEA CAMPULUNG, STR. ANA IPATESCU, STR. LOCOTENENT PARVAN POPESCU, STR. MIHAI EMINESCU, STR. BARATIEI, STR. ILFOVULUI, STR. COSTACHE OLAREANU SI STR. PORUMBEILOR”
Proiectat	Moldanschi Victor		Data	Titlu planșă
Desenat	Moldanschi Victor		04 / 2020	PROFIL TRANSVERSAL CARACTERISTIC
				Proiect nr. 46 / 2019
				Faza: P.T.E. + C.S. + D.E.
				Planșa nr. P.T.C.3.14


Strada Maior Breziseanu Eugen
Pichet P51 - Km 0+663,93

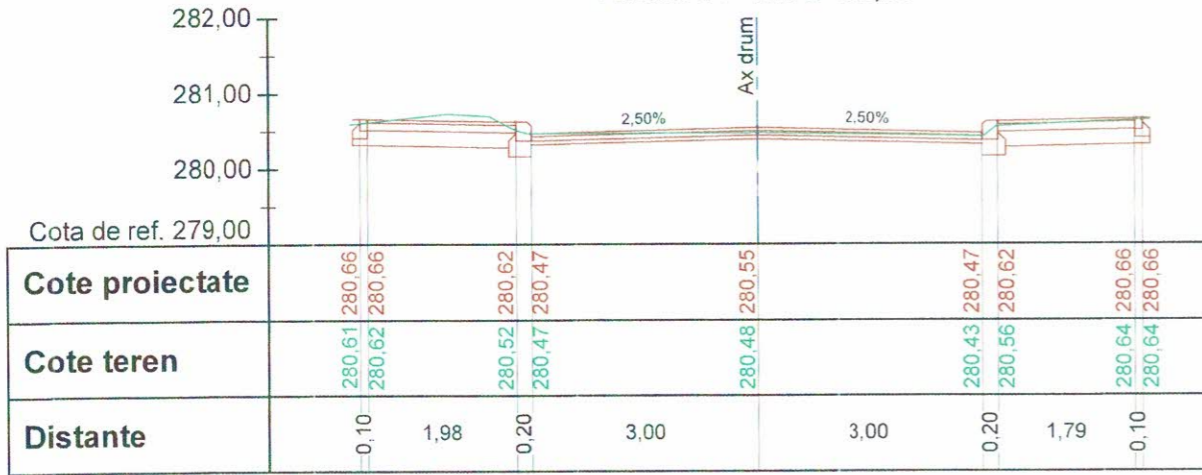

Strada Maior Breziseanu Eugen
Pichet P52 - Km 0+680,00

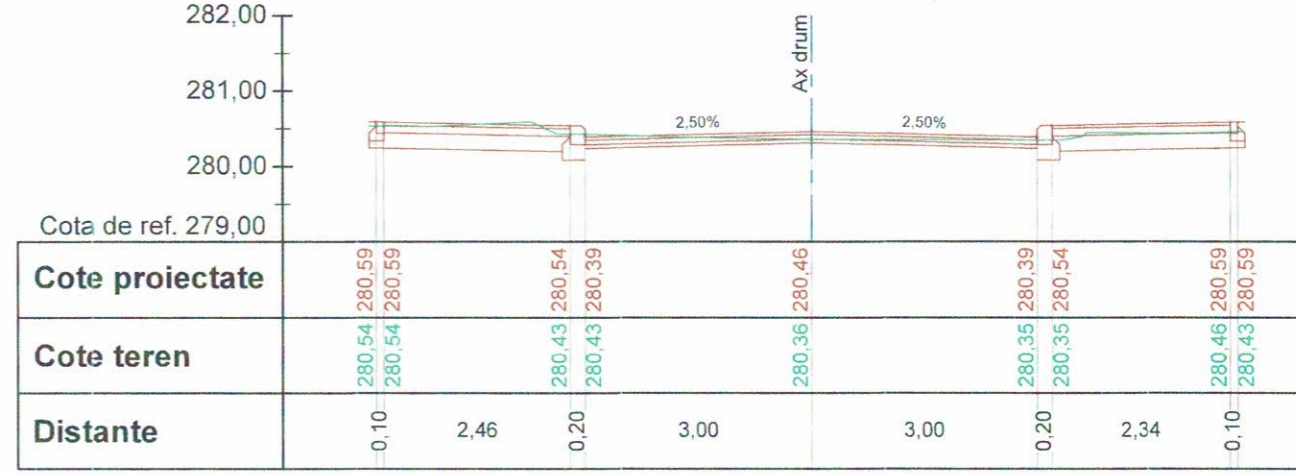


Strada Maior Breziseanu Eugen
Pichet P53 - Km 0+690,38

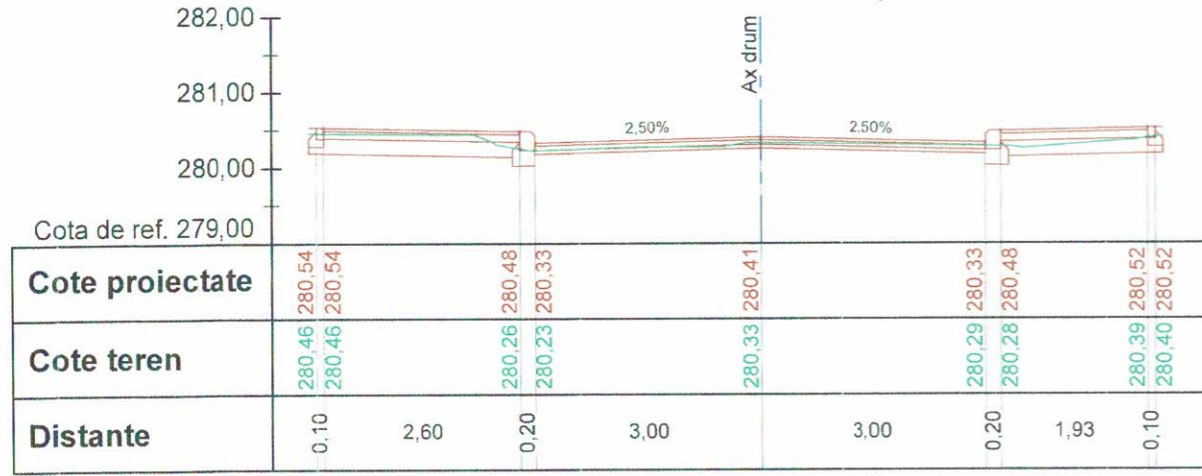



Strada Maior Breziseanu Eugen
Pichet P54 - Km 0+700,00



Strada Maior Breziseanu Eugen
Pichet P55 - Km 0+716,83

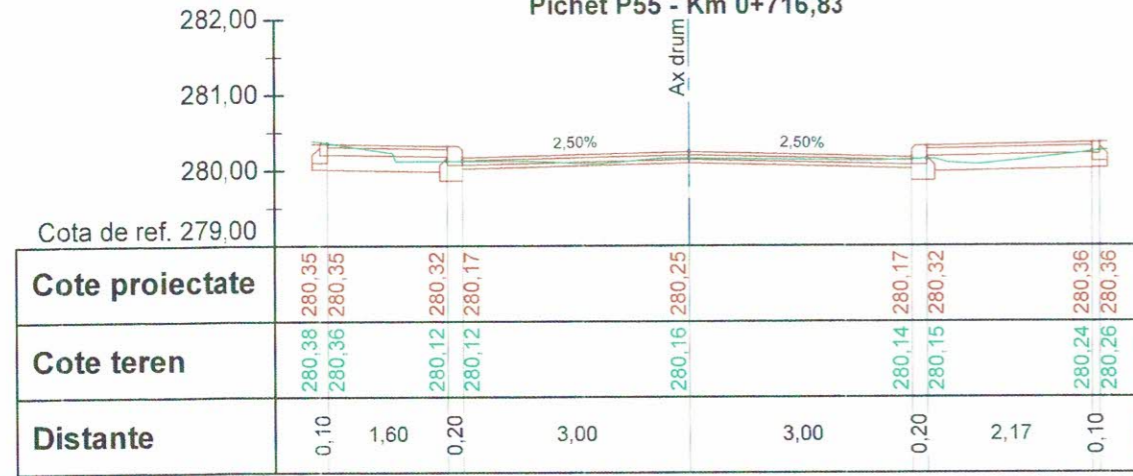


Strada Maior Breziseanu Eugen
Pichet P56 - Km 0+720,00

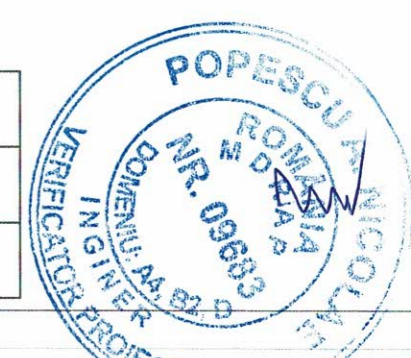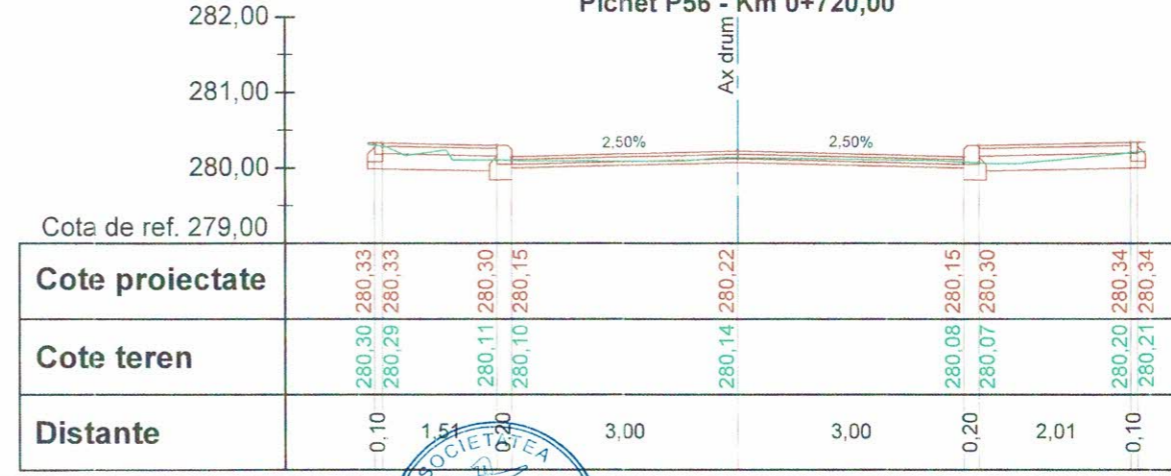


VERIFICATOR EXPERT	SEMNAȚURĂ	CERINȚE	REFERAT/ EXPERTIZA NR. / DATA
ACVISTAR SRL			
S.C. ACVISTAR - CONSTRUCT S.C. SRL		Scara 1 : 100	Beneficiar: PRIMARIA MUNICIPIULUI TARGOVISTE
Adresa: Str. Aviatorilor 2 C, Balcoi, jud. Prahova, cod postal 105200. Telefon: 0743-023 891; C.U.I. : 29359854; Nr. Registrul Comertului: J29/1726/2011; Cod Caen: 7112			Proiect nr. 46 / 2019
SPECIFICAȚIE	NUME	SEMNAȚURĂ	Titlu proiect: MODERNIZAREA SI REABILITAREA REȚELEI STRADALE DIN MUNICIPIUL TARGOVISTE, JUDEȚUL DAMBOVIȚA, STR. MAIOR EUGEN BREZISEANU, CALEA CAMPULUNG, STR. ANA IPATESCU, STR. LOCOTENENT PARVAN POPESCU, STR. MIHAI EMINESCU, STR. BARATIEI, STR. ILFOVULUI, STR. COSTACHE OLAREANU SI STR. PORUMBEILOR
Șef proiect	Moldanschi Victor		Faza: P.T.E. + C.S. + D.E.
Proiectat	Moldanschi Victor		Titlu planșă
Desenat	Moldanschi Victor	Data 04 / 2020	PROFIL TRANSVERSAL CARACTERISTIC
			Planșa nr. P.T.C.3.15


Strada Maior Breziseanu Eugen
Pichet P57 - Km 0+732,82

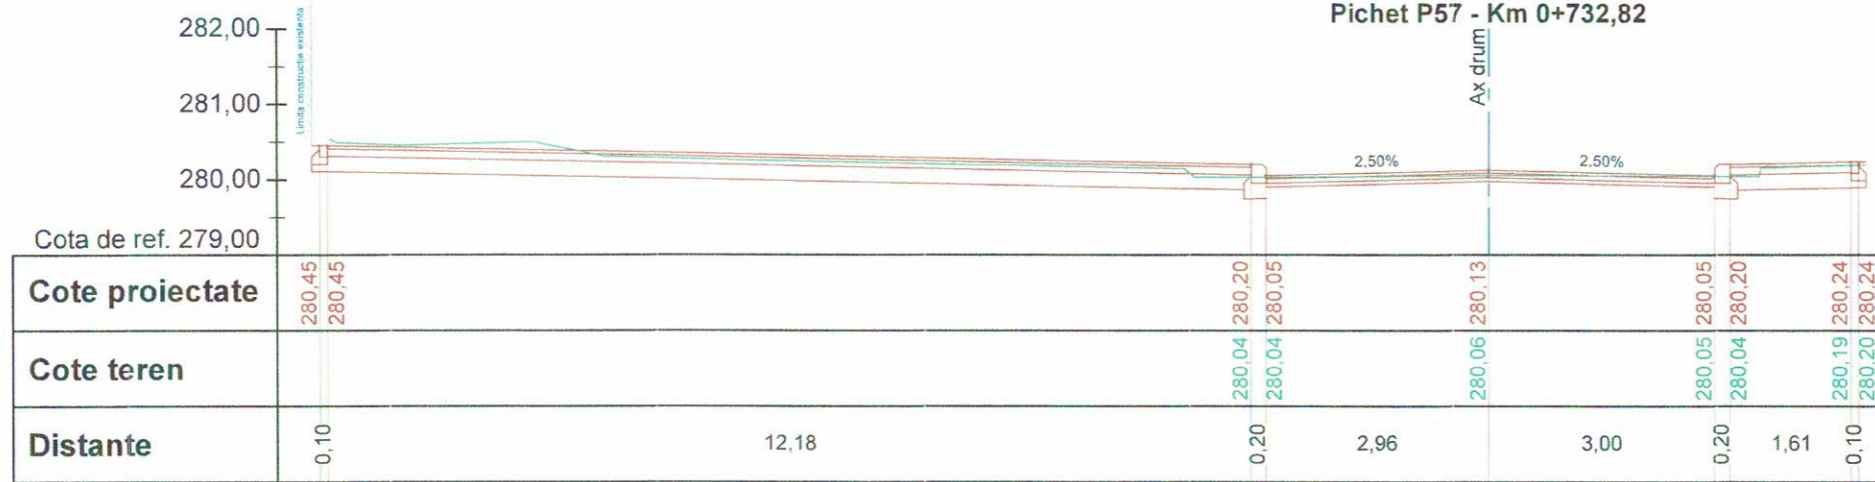

Strada Maior Breziseanu Eugen
Pichet P58 - Km 0+741,64

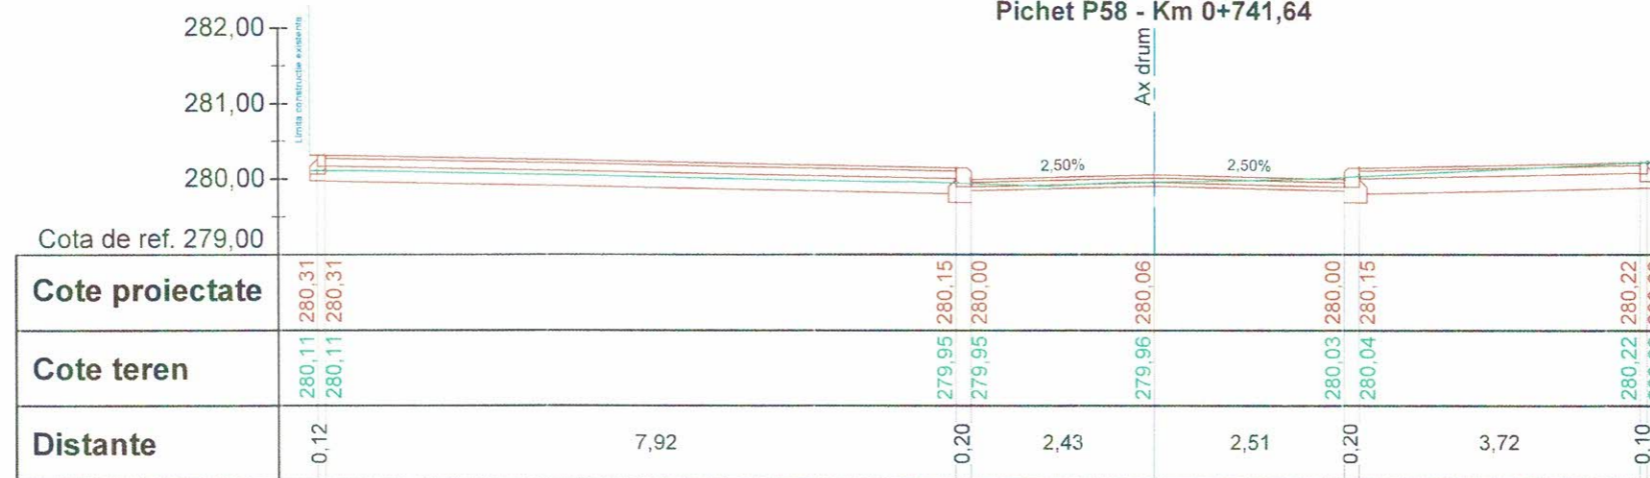

Strada Maior Breziseanu Eugen
Pichet P59 - Km 0+750,47

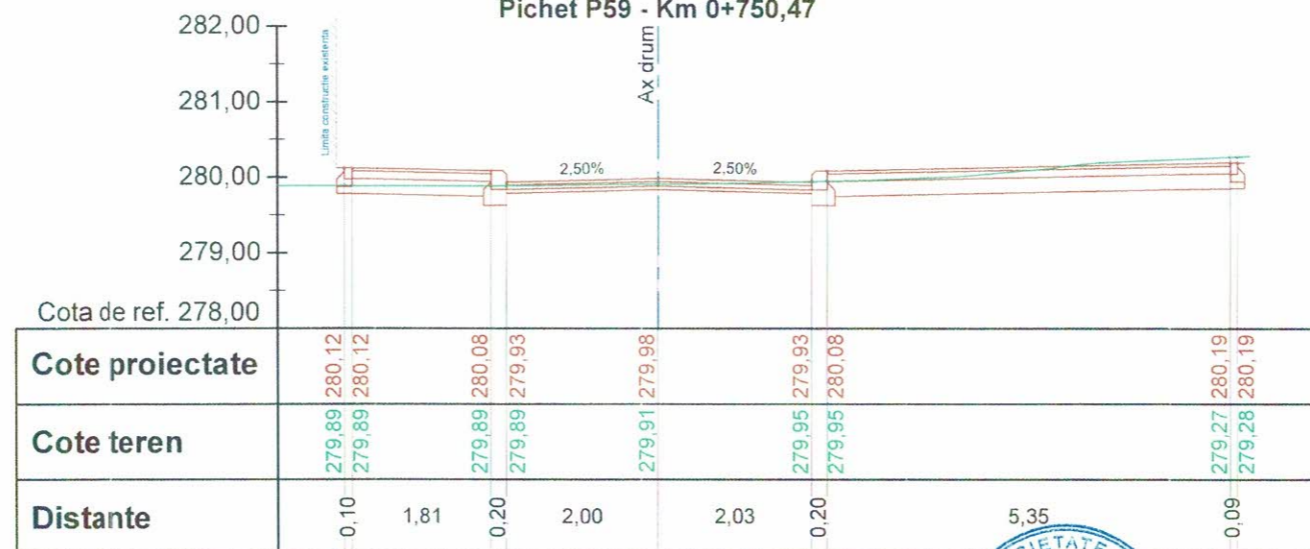


VERIFICATOR/EXPERT	SEMNAȚURĂ	CERINȚE	REFERAT/ EXPERTIZA NR./ DATA
SOCIETATEA * NUMETAR CONSTRUCT S.R.L. S.C. ACUMETAR CONSTRUCT S.C. SRL Adresa: Str. Aviatorilor 2 C. Baicoi, jud. Buzău, cod postal 105200; Telefon: 0743-023 891; C.U.I. : 2936985-4; Nr. Registrul Comerțului: J29/1726/2011; Cod Caen: 7112.			Beneficiar: PRIMARIA MUNICIPIULUI TARGOVISTE Adresa: Str. Revoluției, nr. 1-3, cod postal 130011, mun. Târgoviște, jud. Argeș; Telefon: 0040-245-611222; 0040-245-513928; 0040-245-611378; Fax: 0040-245-217951 E-mail: primarulmunicipiuluitargoviste@pmtgv.ro; Pagina de Internet: www.pmtgv.ro
SPECIFICAȚIE	NUME	SEMNAȚURĂ	Titlu proiect:
Șef proiect	Moldanschi Victor		„MODERNIZAREA SI REABILITAREA REȚELEI STRADALE DIN MUNICIPIUL TARGOVISTE, JUDEȚUL DAMBOVIȚA: STR. MAIOR EUGEN BREZISEANU, CALEA CAMPULUNG, STR. ANA IPATESCU, STR. LOCOTENENT PARVAN POPESCU, STR. MIHAI EMINESCU, STR. BARATIEI, STR. ILFOVULUI, STR. COSTACHE OLAREANU SI STR. PORUMBEILOR”
Proiectat	Moldanschi Victor		Titlu planșă
Desenat	Moldanschi Victor		PROFIL TRANSVERSAL CARACTERISTIC
			REFERAT/ EXPERTIZA NR./ DATA
			46 / 2019
			Faza:
			P.T.E. + C.S. + D.E.
			Planșa nr.
			P.T.C.3.16

**Strada Maior Breziseanu Eugen
Pichet P60 - Km 0+760,00**




Cote proiectate	280,05	280,05	280,00	279,85	279,90	279,85	280,00	280,25	280,25
Cote teren	279,80	279,80	279,80	279,80	279,80	279,85	279,84	280,46	280,46
Distante	0,10	2,78	0,20	2,00	2,00	0,20	12,61	0,10	

**Strada Maior Breziseanu Eugen
Pichet P61 - Km 0+780,63**

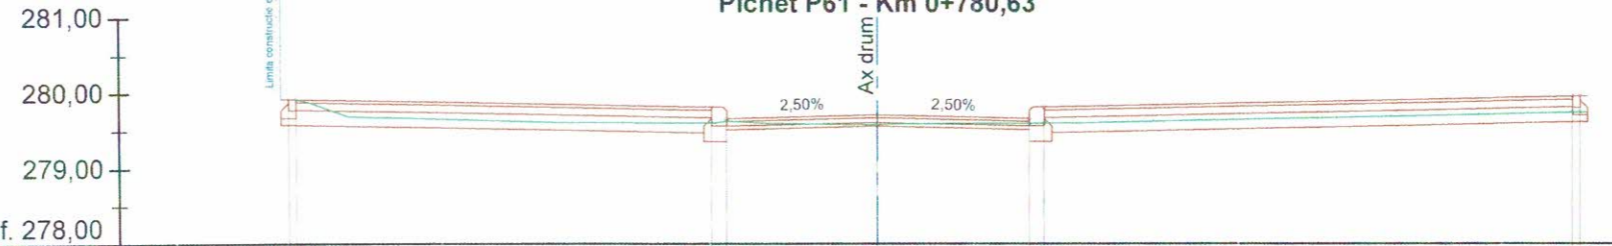

Cote proiectate	279,92	279,92	279,81	279,66	279,71	279,66	279,81	279,95	279,95
Cote teren	279,91	279,91	279,60	279,63	279,58	279,59	279,59	279,74	279,74
Distante	0,10	5,42	0,20	2,00	2,00	0,20	7,01	0,10	

**Strada Maior Breziseanu Eugen
Pichet P62 - Km 0+785,48**

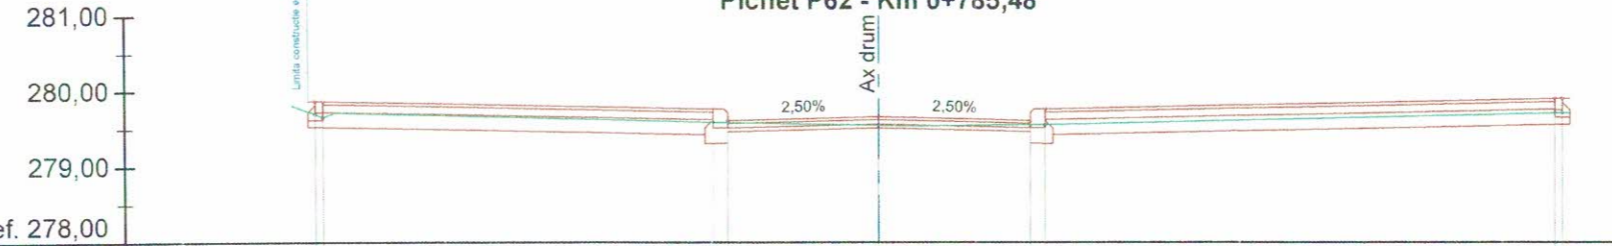


Cote proiectate	279,87	279,87	279,76	279,61	279,66	279,61	279,76	279,90	279,90
Cote teren	279,69	279,66	279,59	279,58	279,55	279,56	279,56	279,71	279,71
Distante	0,10	5,12	0,20	2,00	2,00	0,20	6,77	0,10	




VERIFICATOR/ EXPERT	SEMNĂTURĂ	CERINȚE	REFERAT/ EXPERTIZA NR./ DATA
SOCIETATEA ACV STAR CONSTRUCT			Beneficiar: PRIMARIA MUNICIPIULUI TARGOVISTE Adresa: Str. Revolutiei, nr. 1-3, cod postal 130011, mun. Targoviste, jud. Arges; Telefon: 0040-245-611222, 0040-245-513928, 0040-245-611378, Fax: 0040-245-217951, E-mail: primariamunicipiulutargoviste@pmitgv.ro, Pagina de Internet: www.pmitgv.ro
S.C. ACV STAR - CONSTRUCT S.C. SRL Adresa: Str. Aviatorilor 2 C, Baicoi, jud. Braila, cod postal 105200; Telefon: 0743-023 891; C.U.I. : 29369864; Nr. Registrul Comertului: J29/1726/2011; Cod Caen: 7112.			Proiect nr. 46 / 2019
SPECIFICAȚIE	NUME	SEMNĂTURĂ	Titlu proiect:
Șef proiect	Moldanschi Victor		„MODERNIZAREA ȘI REABILITAREA REȚELEI STRADALE DIN MUNICIPIUL TARGOVISTE, JUDEȚUL DAMBOVIȚA: STR. MAIOR EUGEN BREZISEANU, CALEA CAMPULUNG, STR. ANA IPATESCU, STR. LOCOTENENT PARVAN POPESCU, STR. MIHAI EMINESCU, STR. BARATIEI, STR. ILFOVULUI, STR. COSTACHE OLAREANU ȘI STR. PORUMBEILOR”
Proiectat	Moldanschi Victor		Titlu planșă
Desenat	Moldanschi Victor		PROFIL TRANSVERSAL CARACTERISTIC
		Scara 1 : 100	Faza: P.T.E. + C.S. + D.E.
		Data 04 / 2020	Planșa nr. P.T.C.3.17


**Strada Maior Breziseanu Eugen
Pichet P63 - Km 0+790,34**

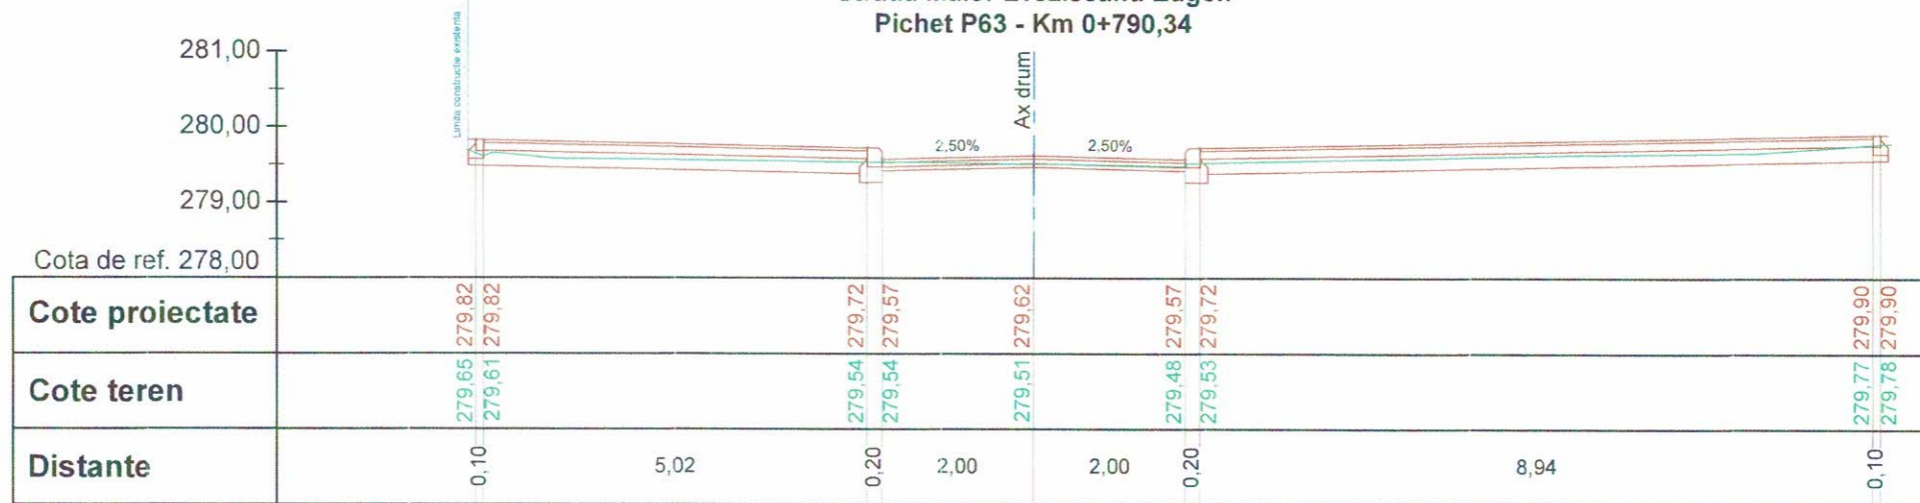

**Strada Maior Breziseanu Eugen
Pichet P64 - Km 0+800,00**

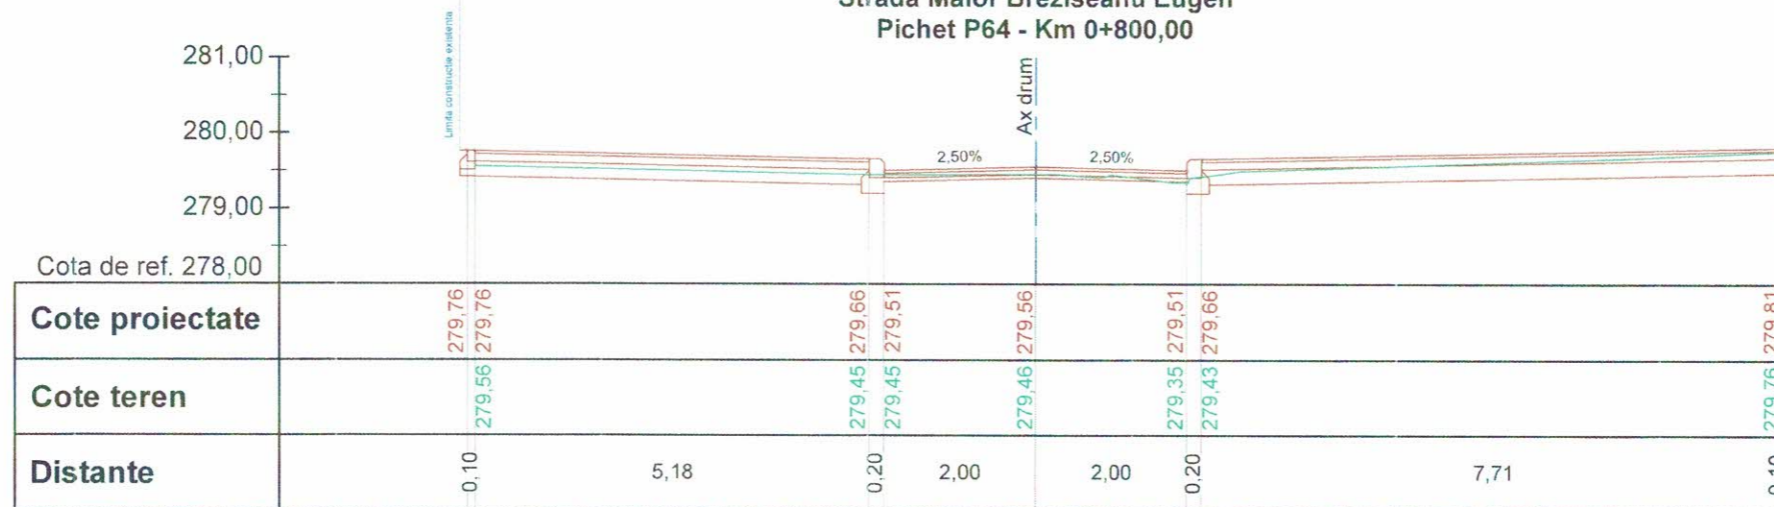


**Strada Maior Breziseanu Eugen
Pichet P65 - Km 0+807,67**

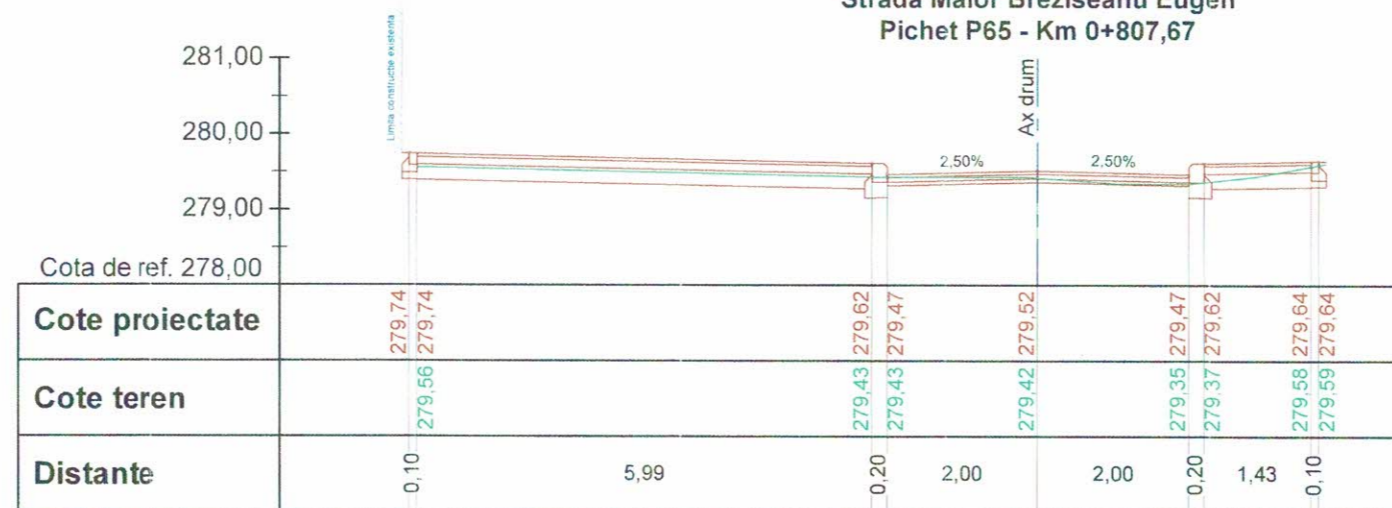


VERIFICATOR/ EXPERT	NUME *SEMĂTURĂ	CERINȚE	REFERAT/ EXPERTIZĂ NR./ DATA
			Beneficiar: PRIMARIA MUNICIPIULUI TARGOVISTE Adresa : Str. Revoluției, nr. 1-3, cod postal 130011, mun. Târgoviste, jud. Argeș; Telefon: 0040-245-611222, 0040-245-513928; 0040-245-611378; Fax: 0040-245-217951 E-mail: primariamunicipiuluitargoviste@pmtgv.ro; Pagina de Internet: www.pmtgv.ro
SPECIFICAȚIE	NUME	SEMĂTURĂ	Proiect nr. 46 / 2019
Șef proiect	Moldanschi Victor		Faza: P.T.E. + C.S. + D.E.
Proiectat	Moldanschi Victor		Planșa nr. P.T.C.3.18
Desenat	Moldanschi Victor		
		Scara 1 : 100	Titlu proiect: „MODERNIZAREA SI REABILITAREA REȚELEI STRADALE DIN MUNICIPIUL TARGOVISTE, JUDEȚUL DAMBOVIȚA: STR. MAIOR EUGEN BREZISEANU, GALEA CAMPULUNG, STR. ANA IPATESCU, STR. LOCOTENENT PARVAN POPESCU, STR. MIHAI EMINESCU, STR. BARATIEI, STR. ILFOVULUI, STR. COSTACHE OLAREANU SI STR. PORUMBEILOR”
		Data 04 / 2020	Titlu planșă PROFIL TRANSVERSAL CARACTERISTIC

**SOCIETATEA
ACVI STAR
CONSTRUCȚII
S.C. SRL**
Adresa: Str. Aviatorilor 2 C. Baicoi, Jud. Prahova, cod poștal 105200;
Telefon: 0743-023 891;
C.U.I. : 29369864; Nr. Registrul Comerțului: J20/1728/2011. Cod Caen: 7112.



Strada Maior Breziseanu Eugen
Pichet P66 - Km 0+816,01

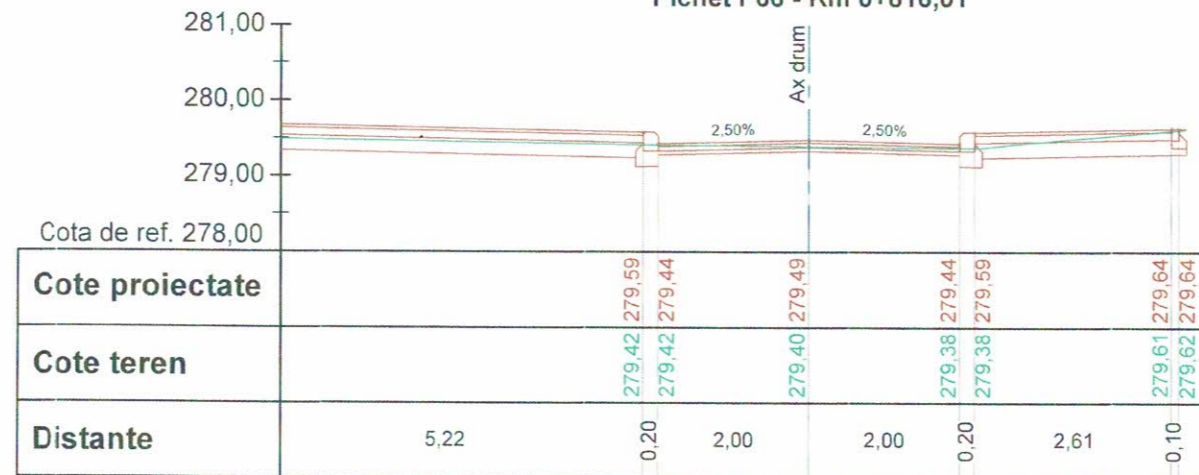

Strada Maior Breziseanu Eugen
Pichet P67 - Km 0+820,00

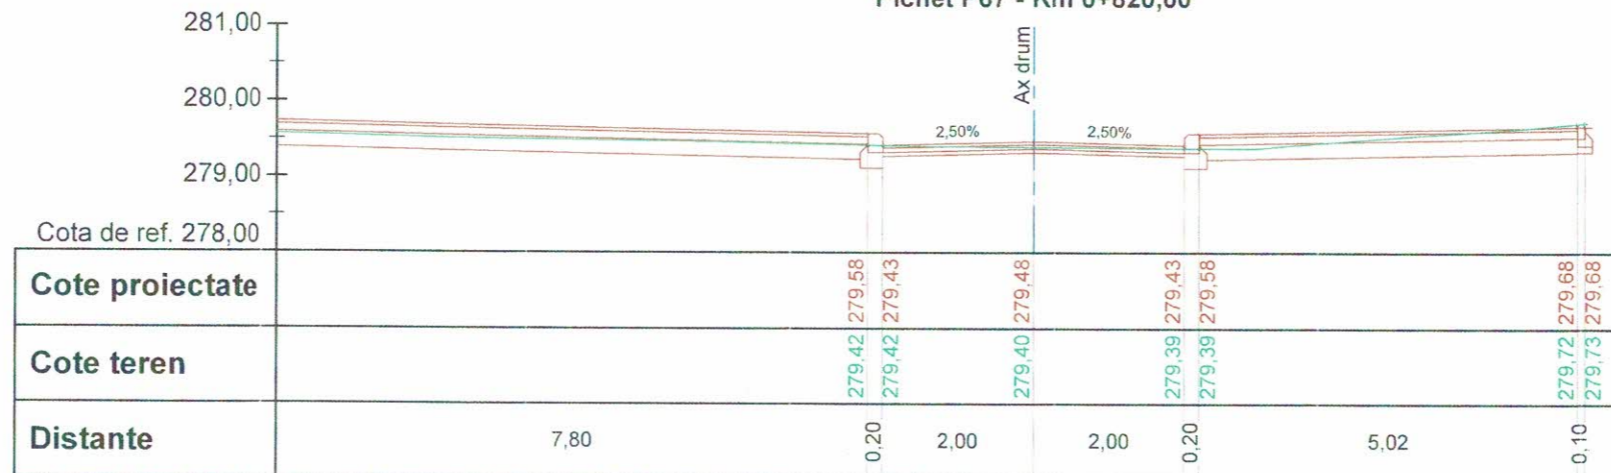


Strada Maior Breziseanu Eugen
Pichet P68 - Km 0+824,36

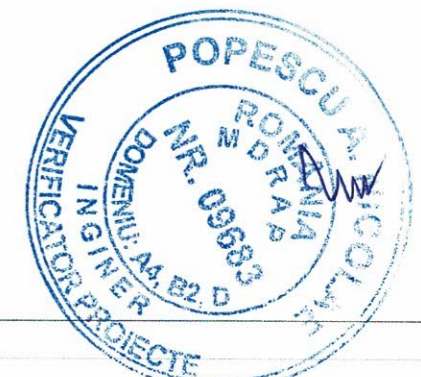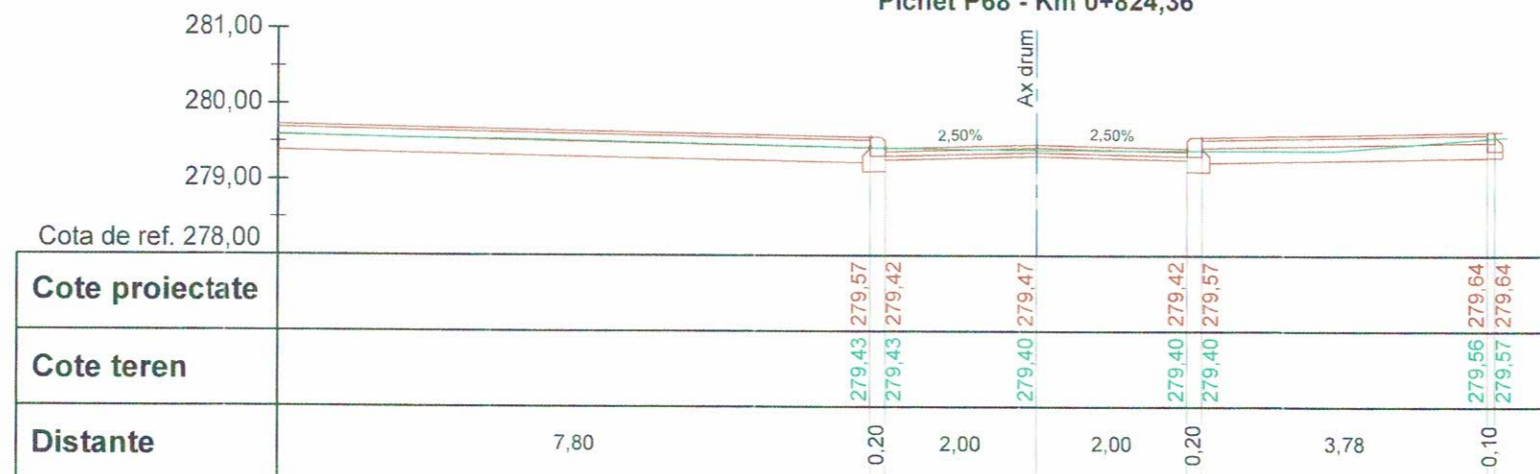

VERIFICATOR/ EXPERT	NUMESTAR CONSTRUCT	SEMNĂTURĂ	CERINȚE	REFERAT/ EXPERTIZA NR./DATA	
	S.C. ACUMESTAR CONSTRUCT S.C. SRL Adresa: Str. Aviatorilor 2 C, Balcoi, jud. Prahova, cod postal 105200; Telefon: 0743-023 891; C.U.I. - 2936985-4, Nr. Registrul Comertului: J29/1726/2011; Cod Caen: 7112			Beneficiar: PRIMARIA MUNICIPIULUI TARGOVISTE Adresa: Str. Revoluției, nr. 1-3, cod postal 130011, mun. Târgoviste, jud. Argeș; Telefon: 0040-245-611222; 0040-245-613928; 0040-245-611378; Fax: 0040-245-217951; E-mail: primarulmunicipiuitargoviste@pmtgv.ro; Pagina de Internet: www.pmtgv.ro	Proiect nr. 46 / 2019
SPECIFICAȚIE	NUME	SEMNĂTURĂ	Scara 1 : 100	Titlu proiect: MODERNIZAREA SI REABILITAREA REȚELEI STRADALE DIN MUNICIPIUL TARGOVISTE, JUDEȚUL DAMBOVIȚA: STR. MAIOR EUGEN BREZISEANU, CALEA CAMPULUNG, STR. ANA IPATESCU, STR. LOCOTENENT PARVAN POPESCU, STR. MIHAI EMINESCU, STR. BARATIEI, STR. ILFOVULUI, STR. COSTACHE OLAREANU SI STR. PORUMBEILOR	Faza: P.T.E. + C.S. + D.E.
Șef proiect	Moldanschi Victor		Data 04 / 2020	Titlu planșă PROFIL TRANSVERSAL CARACTERISTIC	Planșa nr. P.T.C.3.19
Proiectat	Moldanschi Victor				
Desenat	Moldanschi Victor				



**Strada Maior Breziseanu Eugen
Pichet P69 - Km 0+833,19**

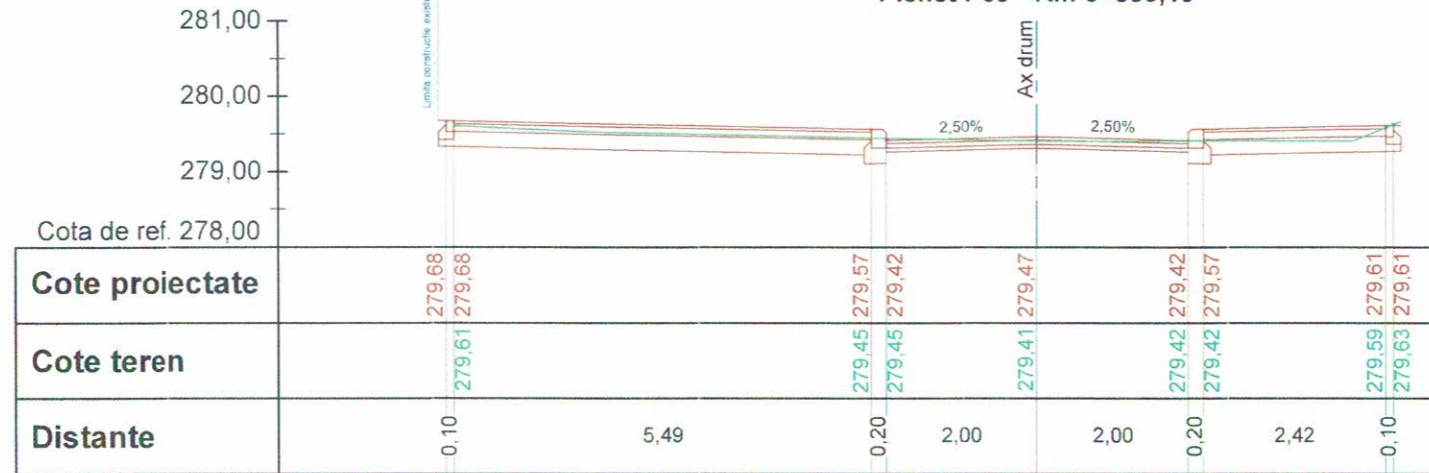

**Strada Maior Breziseanu Eugen
Pichet P70 - Km 0+839,51**




**Strada Maior Breziseanu Eugen
Pichet P71 - Km 0+845,83**

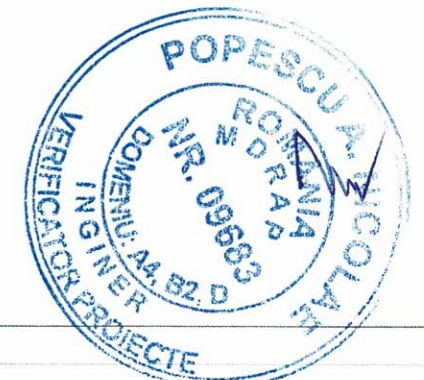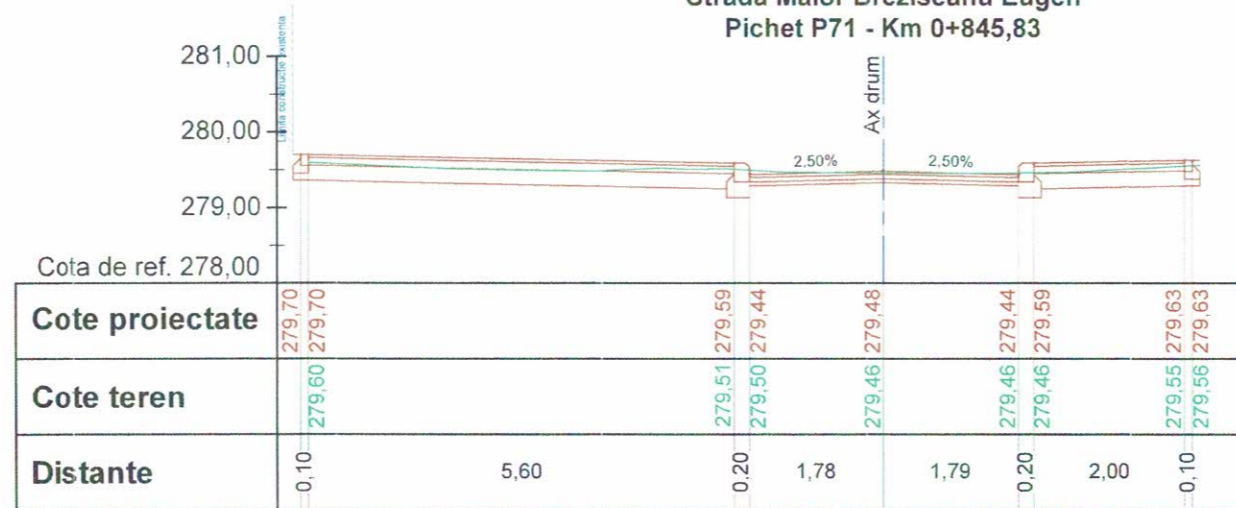


VERIFICATOR/EXPERT	SEMNĂTURĂ	CERINȚE	REFERAT/ EXPERTIZA NR./ DATA
SOCIETATEA * ANUMETAR * CONSTRUCT S.R.L. B. P. R. A. P. D. B. M. A. A. B. Z. D.			Beneficiar: PRIMARIA MUNICIPIULUI TARGOVISTE Adresa : Str. Revoluție, nr. 1-3, cod postal 130011, mun. Targoviste, jud. Argeș; Telefon: 0040-245-611222; 0040-245-613928; 0040-245-611378; Fax: 0040-245-217951; E-mail: primarulmunicipiuluitargoviste@pmtgv.ro; Pagina de Internet: www.pmtgv.ro
PROIECTANT	SEMNĂTURĂ	Scara	Titlu proiect:
S.C. ASVI STAR CONSTRUCT S.C. SRL Adresa : Str. Aviatorilor 2 C, Baicoi, jud. Prahova, cod postal 105200; Telefon: 0743-023 891; C.U.I. : 29369854; Nr. Registrul Comerțului: J29/1726/2011; Cod Caen: 7112.		1 : 100	MODERNIZAREA SI REABILITAREA REȚELEI STRADALE DIN MUNICIPIUL TARGOVISTE, JUDEȚUL DAMBOVIȚA: STR. MAJOR EUGEN BREZISEANU, CALEA CAMPULUNG, STR. ANA IPATESCULI, STR. LOCOTENENT PARVAN POPESCU, STR. MIHAI EMINESCU, STR. BARĂȚIEI, STR. ILFOVULUI, STR. COSTACHE OLAREANU SI STR. PORUMBEILOR
Șef proiect		Data	Faza:
Moldanschi Victor		04 / 2020	P.T.E. + C.S. + D.E.
Proiectat			Planșa nr.
Moldanschi Victor			P.T.C.3.20
Desenat			
Moldanschi Victor			


Strada Maior Breziseanu Eugen
Pichet P72 - Km 0+848,73

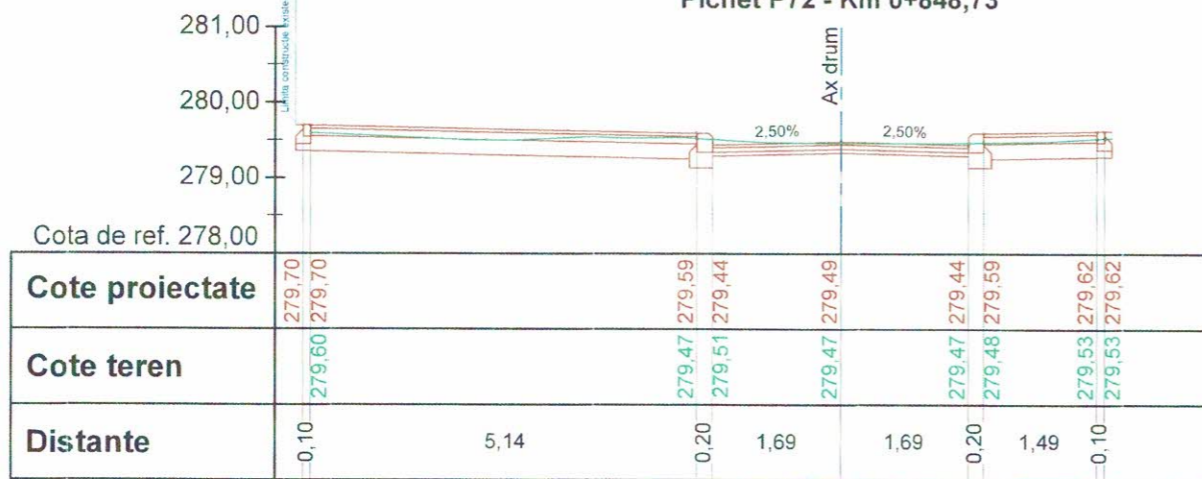


Strada Maior Breziseanu Eugen
Pichet P73 - Km 0+854,51

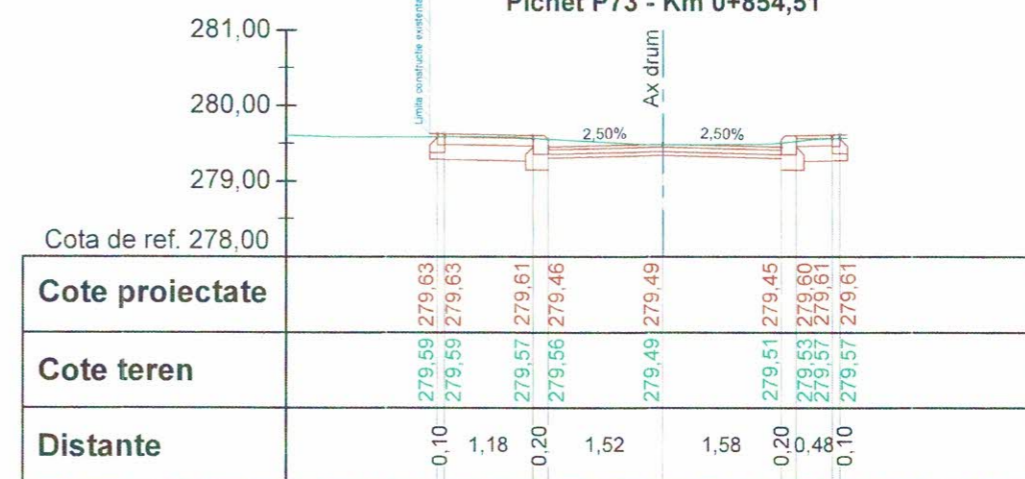

Strada Maior Breziseanu Eugen
Pichet P74 - Km 0+860,28

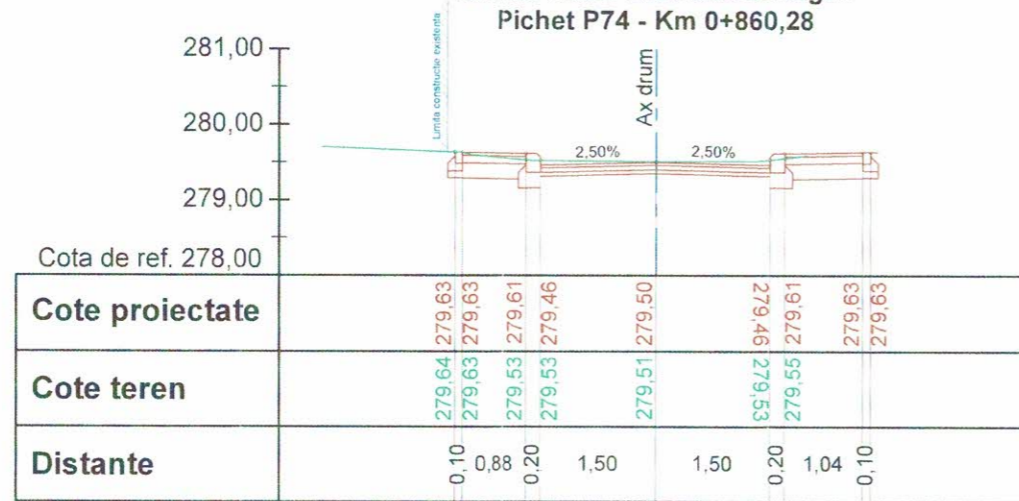


Strada Maior Breziseanu Eugen
Pichet P75 - Km 0+880,00

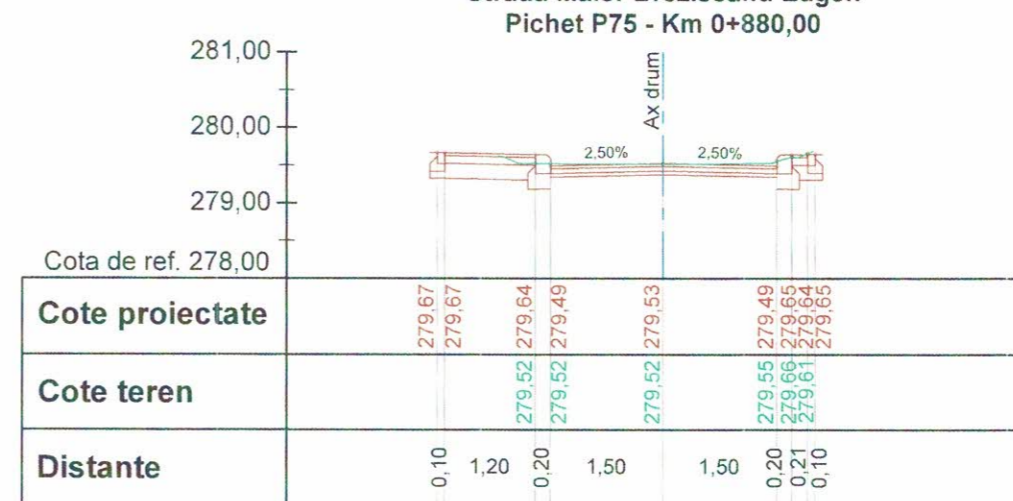


VERIFICATORI/ EXPERT	NUME ACVISTAR	SEMNĂTURĂ	CERINȚE	REFERAT/ EXPERTIZA NR./ DATA
	S.C. ACVISTAR CONSTRUCT S.C. SRL Adresa: Str. Aviatorilor 2 C, Balcoi, jud. Prahova, cod postal 105200. Telefon: 0743-023 891 C.U.I. : 29369864; Nr. Registrul Comertului: J29/1726/2011; Cod Caen: 7112.			Beneficiar: PRIMARIA MUNICIPIULUI TARGOVISTE Adresa: Str. Revoluției, nr. 1-3, cod postal 130011, mun. Targoviste, jud. Argeș; Telefon: 0040-245-611222; 0040-245-513928; 0040-245-611378; Fax: 0040-245-217951 E-mail: primarulmunicipiuluitargoviste@pmitgv.ro; Pagina de Internet: www.pmitgv.ro
SPECIFICAȚIE	NUME	SEMNĂTURĂ	Scara	Titlu proiect:
Șef proiect	Moldanschi Victor		1 : 100	„MODERNIZAREA SI REABILITAREA REȚELEI STRADALE DIN MUNICIPIUL TARGOVISTE, JUDEȚUL DAMBOVIȚA: STR. MAIOR EUGEN BREZISEANU, CALEA CAMPULUNG, STR. ANA IPATESCU, STR. LOCOTENENT PARVAN POPESCU, STR. MIHAI EMINESCU, STR. BARĂȚIEI, STR. ILFOVULUI, STR. COSTACHE OLAREANU SI STR. PORUMBEILOR”
Proiectat	Moldanschi Victor		Data	Titlu planșă
Desenat	Moldanschi Victor		04 / 2020	PROFIL TRANSVERSAL CARACTERISTIC
				Proiect nr. 46 / 2019
				Faza: P.T.E. + C.S. + D.E.
				Planșa nr. P.T.C.3.21

Strada Locotenent Parvan Popescu
Pichet P1 - Km 0+020,00

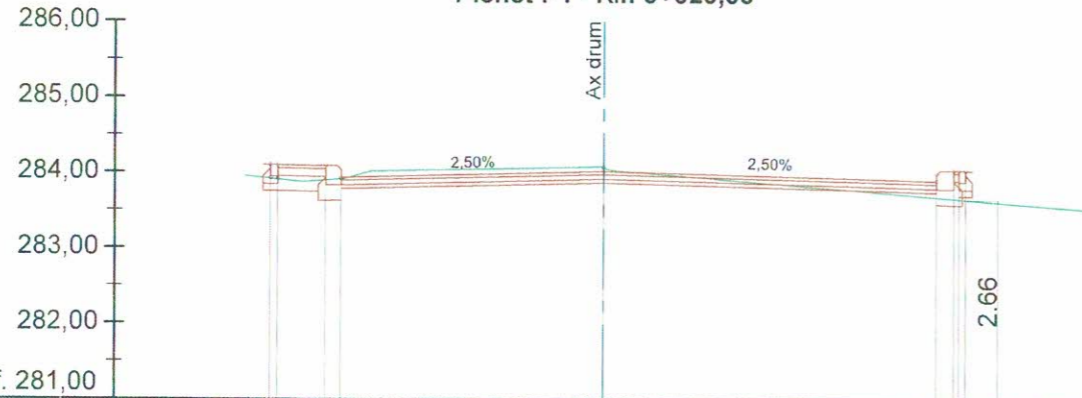


Cota de ref. 281,00	
Cote proiectate	283,92 284,09 284,09 284,08 283,93 284,02 283,91 283,69 284,05 284,05 284,05
Cote teren	283,92 283,91 283,90 283,91 283,69 284,07 283,69 283,68 283,67 283,66
Distante	0,10 0,63 0,20 3,50 4,43 0,20 0,10

Strada Locotenent Parvan Popescu
Pichet P2 - Km 0+040,00

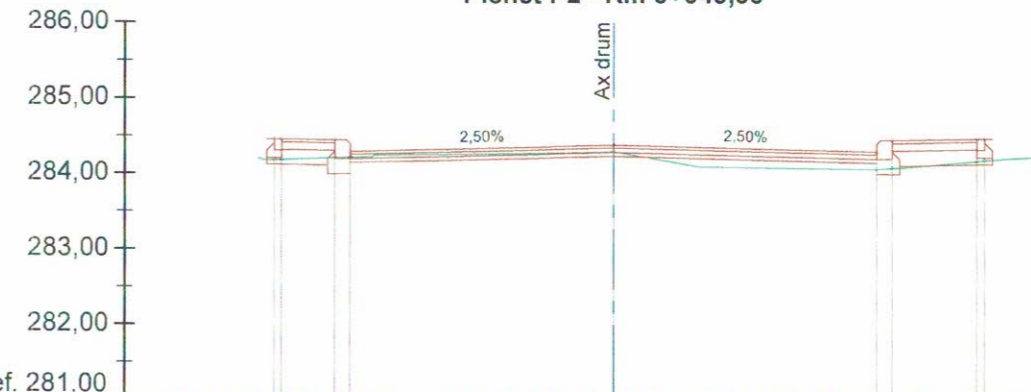


Cota de ref. 281,00	
Cote proiectate	284,18 284,46 284,46 284,44 284,29 284,38 284,29 284,06 284,44 284,44 284,47 284,47
Cote teren	284,18 284,19 284,21 284,21 284,29 284,29 284,06 284,17 284,17 284,18
Distante	0,10 0,71 0,20 3,50 3,50 0,20 1,10 0,10

Strada Locotenent Parvan Popescu
Pichet P3 - Km 0+060,00

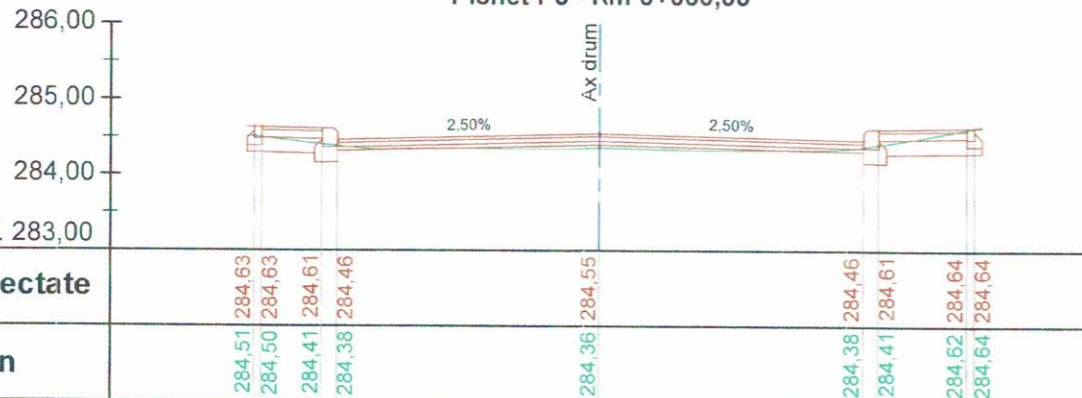


Cota de ref. 283,00	
Cote proiectate	284,51 284,63 284,63 284,61 284,46 284,55 284,46 284,38 284,61 284,61 284,64 284,64
Cote teren	284,51 284,50 284,41 284,38 284,36 284,36 284,41 284,41 284,62 284,64 284,64
Distante	0,10 0,79 0,20 3,50 3,50 0,20 1,16 0,10

Strada Locotenent Parvan Popescu
Pichet P4 - Km 0+080,00

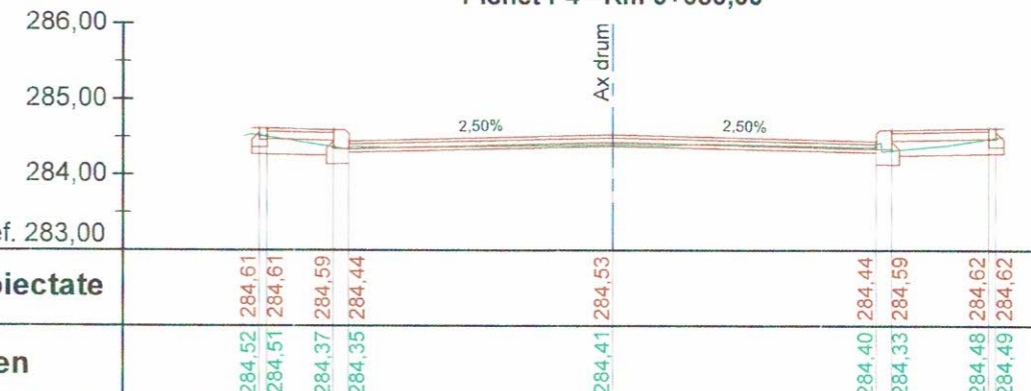


Cota de ref. 283,00	
Cote proiectate	284,52 284,61 284,61 284,59 284,44 284,53 284,44 284,40 284,59 284,59 284,62 284,62
Cote teren	284,52 284,51 284,37 284,35 284,41 284,41 284,40 284,33 284,48 284,49
Distante	0,10 0,89 0,20 3,50 3,50 0,20 1,26 0,10

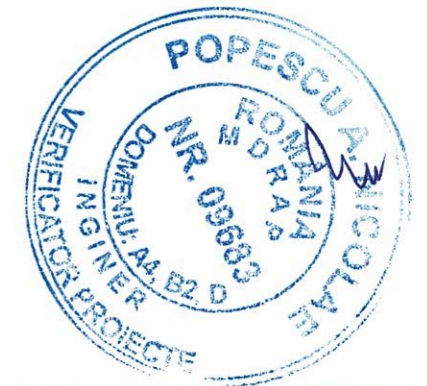


VERIFICATORII/ EXPERT	NUME SEMNĂTURĂ	CERINȚE	REFERAT/ EXPERTIZA NR./ DATA
S.C. ACVI STAR - CONSTRUCT S.C. SRL <small>Adresa: Str. Aviatorilor 2 C, Balcoi, jud. Prahova, cod postal 105200. Telefon: 0743-023 891; C.U.I.: 29369864, Nr. Registrul Comerțului: J29/1726/2011, Cod Caen: 7112.</small>			Beneficiar: PRIMĂRIA MUNICIPIULUI TARGOVISTE <small>Adresa: Str. Revoluției, nr. 1-3, cod postal 130011, mun. Targoviste, jud. Argeș; Telefon: 0040-245-611222; 0040-245-613928; 0040-245-611378; Fax: 0040-245-217951; E-mail: primarul@municipiulitargoviste@pmitgv.ro; Pagina de Internet: www.pmitgv.ro</small>
SPECIFICAȚIE	NUME	SEMNĂTURĂ	REFERAT/ EXPERTIZA NR./ DATA
Șef proiect	Moldanschi Victor		Proiect nr. 46 / 2019
Proiectat	Moldanschi Victor		Faza: P.T.E. + C.S. + D.E.
Desenat	Moldanschi Victor		Planșa nr. P.T.C.4.1
		Scara 1 : 100	Titlu proiect: MODERNIZAREA SI REABILITAREA REȚELEI STRADALE DIN MUNICIPIUL TARGOVISTE, JUDEȚUL DAMBOVIȚA: STR. MAIOR EUGEN BREZISEANU, CALEA CAMPULUNG, STR. ANA IPATESCU, STR. LOCOTENENT PARVAN POPESCU, STR. MIHAI EMINESCU, STR. BARATIEI, STR. ILFOVULUI, STR. COSTACHE OLAREANU SI STR. PORUMBEILOR
		Data 04 / 2020	Titlu planșă PROFIL TRANSVERSAL CARACTERISTIC


Strada Locotenent Parvan Popescu
Pichet P5 - Km 0+100,00

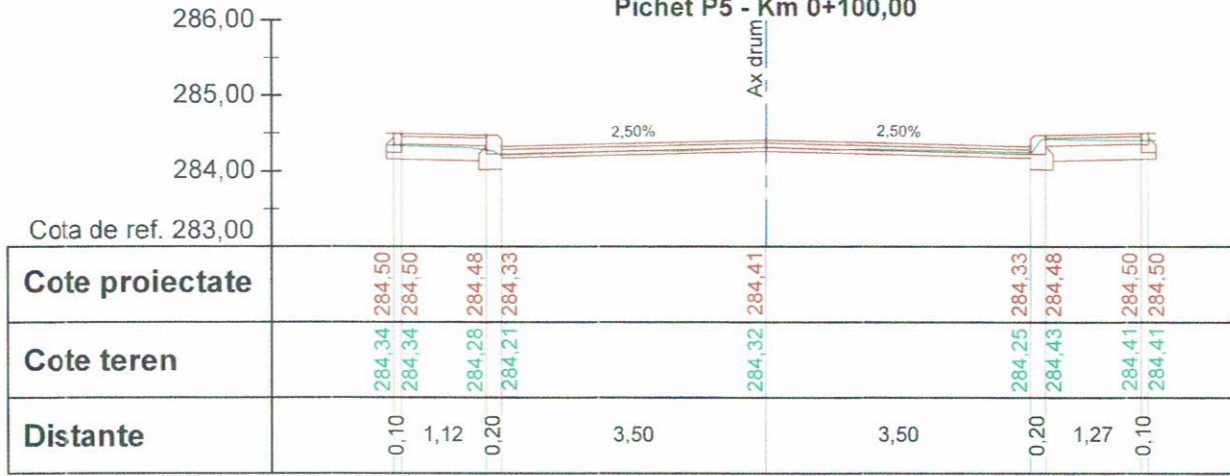

Strada Locotenent Parvan Popescu
Pichet P6 - Km 0+107,84

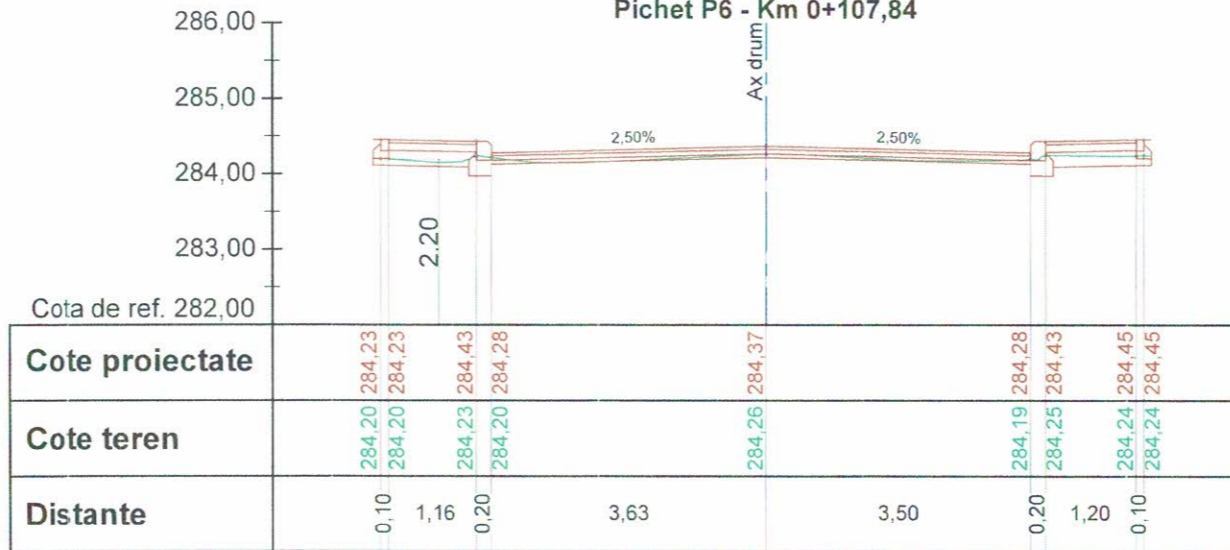


Strada Locotenent Parvan Popescu
Pichet P7 - Km 0+113,34

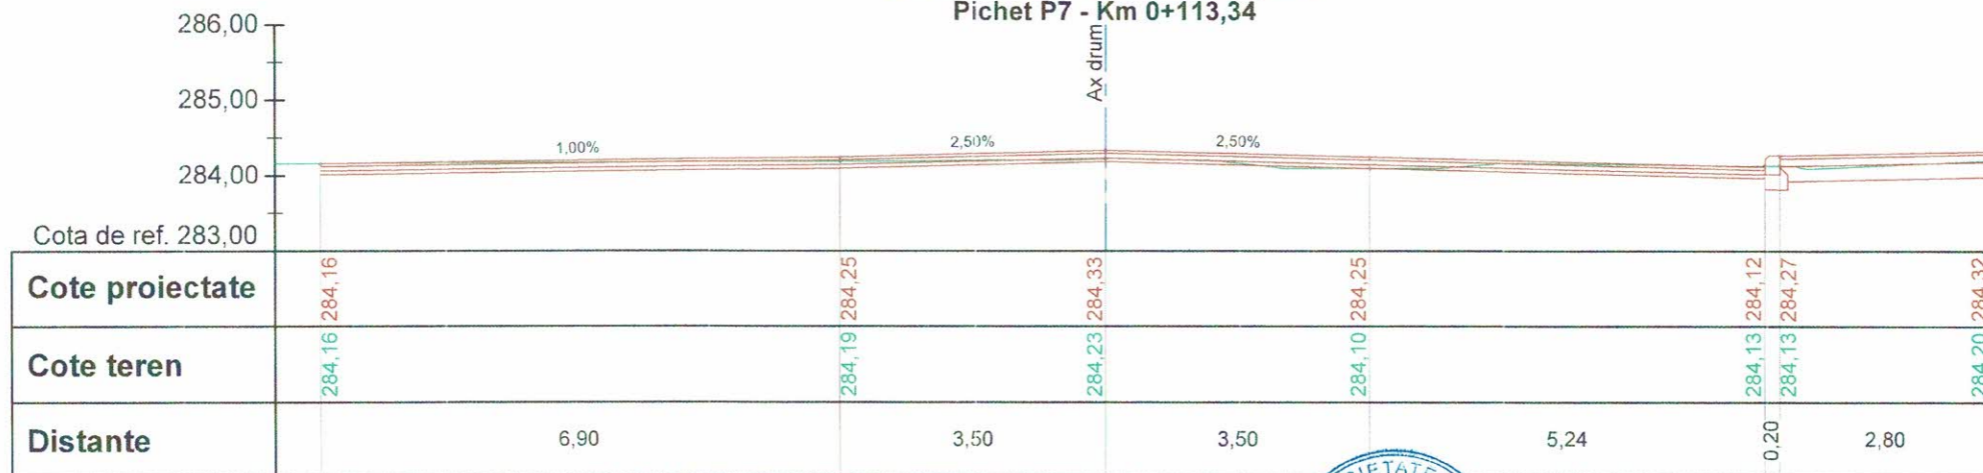


VERIFICATOR EXPERT	NUME ACVI STAR CONSTRUCT	SEMNĂTURĂ	CERINȚE	REFERAT/ EXPERTIZA NR./ DATA
<p>S.C. ACVI STAR CONSTRUCT S.C. SRL Adresa: Str. Aviatorilor 2 C. Baicoi, jud. Prahova, cod postal 105200. Telefon: 0743-023 891. C.U.I. : 29369864, Nr. Registrul Comertului: J29/1726/2011. Cod Caen: 7112.</p>			Beneficiar: PRIMARIA MUNICIPIULUI TARGOVISTE Adresa: Str. Revolutie, nr. 1-3, cod postal 130011, mun. Targoviste, jud. Arges. Telefon: 0040-245-611222; 0040-245-513928; 0040-245-611378; Fax: 0040-245-217951; E-mail: primarulmunicipiuluitargoviste@pmtgv.ro; Pagina de Internet: www.pmtgv.ro	Proiect nr. 46 / 2019
SPECIFICAȚIE	NUME	SEMNĂTURĂ	Scara 1 : 100	Titlu proiect: MODERNIZAREA SI REABILITAREA REȚELEI STRADALE DIN MUNICIPIUL TARGOVISTE, JUDEȚUL DAMBOVITA: STR. MAIOR EUGEN BREZISEANU, CALEA CAMPULUNG, STR. ANA IPATESCU, STR. LOCOTENENT PARVAN POPESCU, STR. MIHAI EMINESCU, STR. BARATIEI, STR. ILFOVULUI, STR. COSTACHE OLAREANU SI STR. PORUMBEILOR
Șef proiect	Moldanschi Victor		Data 04 / 2020	Faza: P.T.E. + C.S. + D.E.
Proiectat	Moldanschi Victor		Titlu planșă PROFIL TRANSVERSAL CARACTERISTIC	Planșa nr. P.T.C.4.2
Desenat	Moldanschi Victor			



Strada Locotenent Parvan Popescu
Pichet P8 - Km 0+118,83

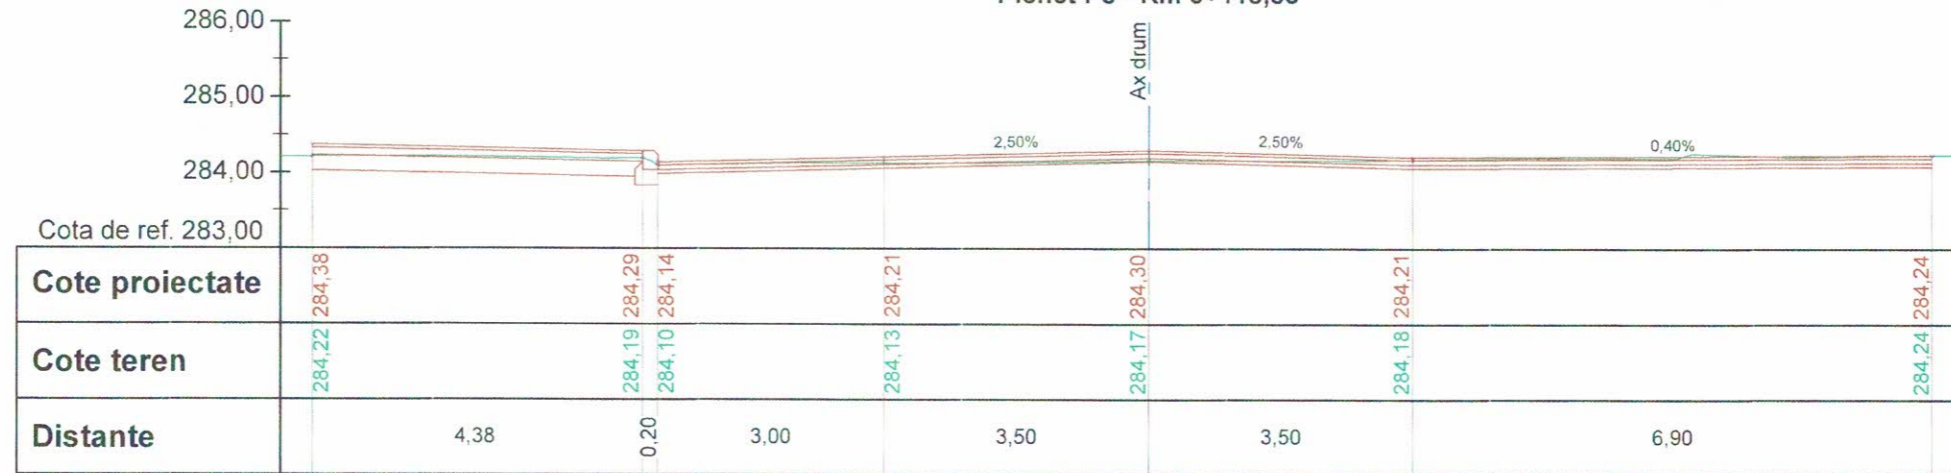

Strada Locotenent Parvan Popescu
Pichet P9 - Km 0+140,00

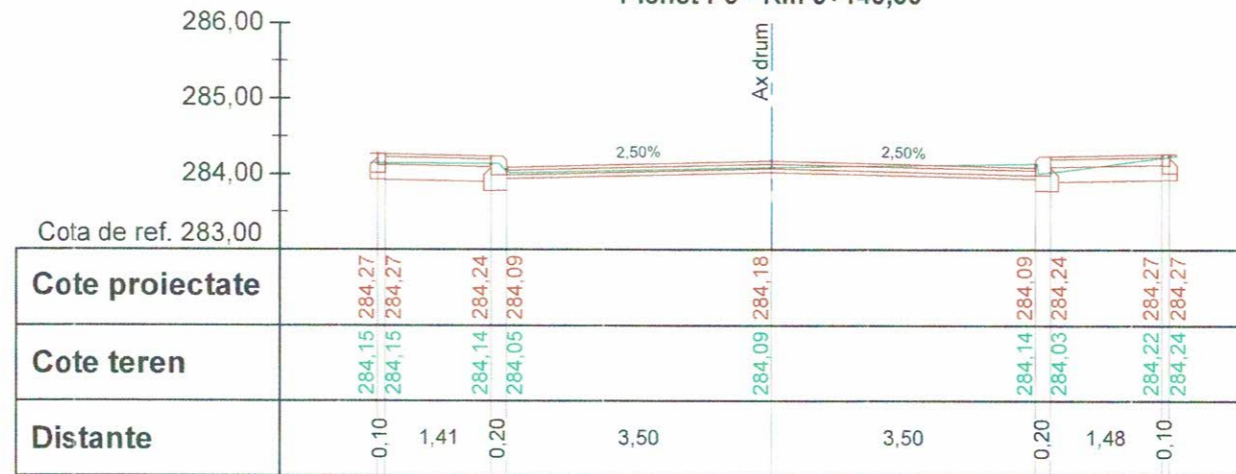


Strada Locotenent Parvan Popescu
Pichet P10 - Km 0+160,00

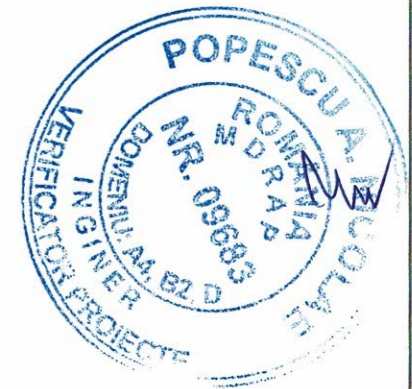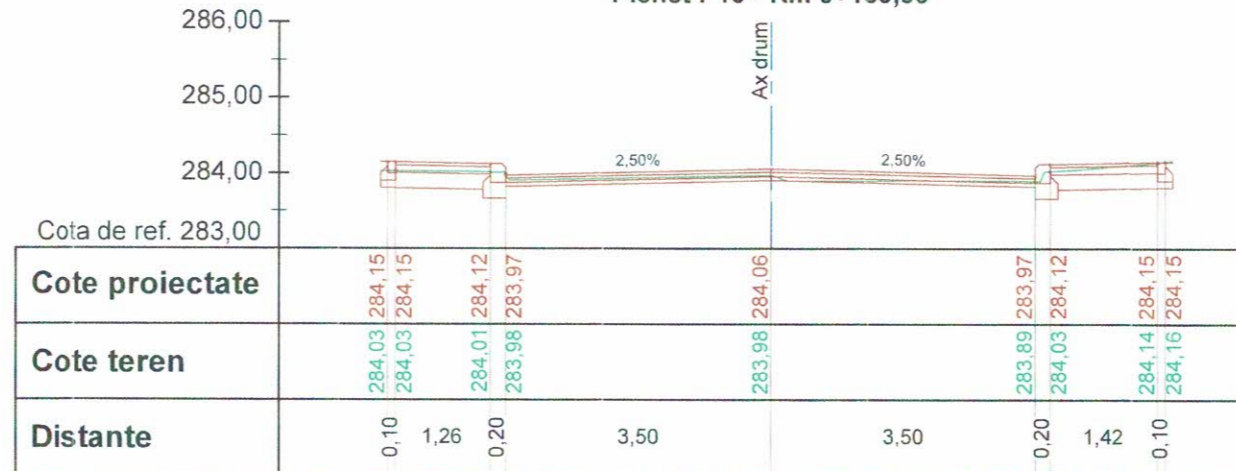


VERIFICATOR/ EXPERT	NUMĂR SEMĂTURĂ	CERINȚE	REFERAT/ EXPERTIZA NR./ DATA
SOCIETATEA ACV STAR CONSTRUCT			Beneficiar: PRIMĂRIA MUNICIPIULUI TARGOVISTE Proiect nr. 46 / 2019
S.C. ACV STAR CONSTRUCT S.C. SRL Adresa: Str. Aviatorilor 2 C, Baicoi, jud. Prahova, cod postal 105200; Telefon: 0743-023 891; C.U.I. : 29369854; Nr. Registrul Comertului: J29/1726/2011; Cx'd Caen: 7112			Adresa : Str. Revoluției, nr. 1-3, cod postal 130011, mun. Târgoviște, jud. Argeș; Telefon: 0040-245-611222; 0040-245-613928; 0040-245-611378; Fax: 0040-245-217951 E-mail: primarulmunicipiuluitargoviste@pmtgv.ro; Pagina de Internet: www.pmtgv.ro
SPECIFICAȚIE	NUME	SEMĂTURĂ	Titlu proiect: MODERNIZAREA SI REABILITAREA REȚELEI STRADALE DIN MUNICIPIUL TARGOVISTE, JUDEȚUL DAMBOVIȚA: STR. MAJOR EUGEN BREZISEANU, CALEA CAMPULUNG, STR. ANA IPATESCU, STR. LOCOTENENT PARVAN POPESCU, STR. MIHAI EMINESCU, STR. BARĂȚIEI, STR. ILFOVULUI, STR. COSTĂCHE OLAREANU SI STR. PORUMBEILOR
Șef proiect	Moldanschi Victor		Faza: P.T.E. + C.S. + D.E.
Proiectat	Moldanschi Victor		Titlu planșă
Desenat	Moldanschi Victor		PROFIL TRANSVERSAL CARACTERISTIC
		Scara 1 : 100	Planșa nr. P.T.C.4.3
		Data 04 / 2020	


Strada Locotenent Parvan Popescu
Pichet P11 - Km 0+180,00

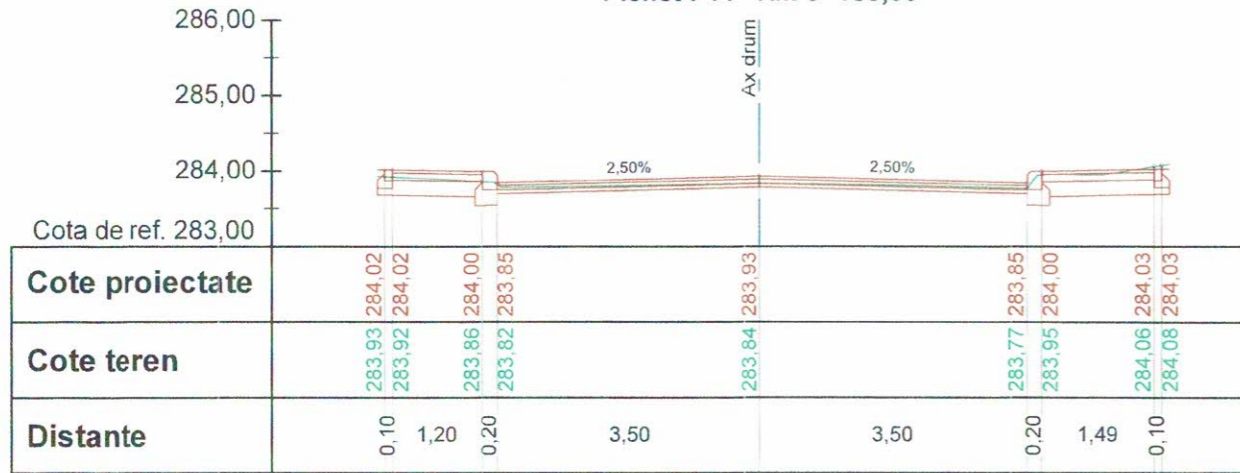


Strada Locotenent Parvan Popescu
Pichet P12 - Km 0+185,20

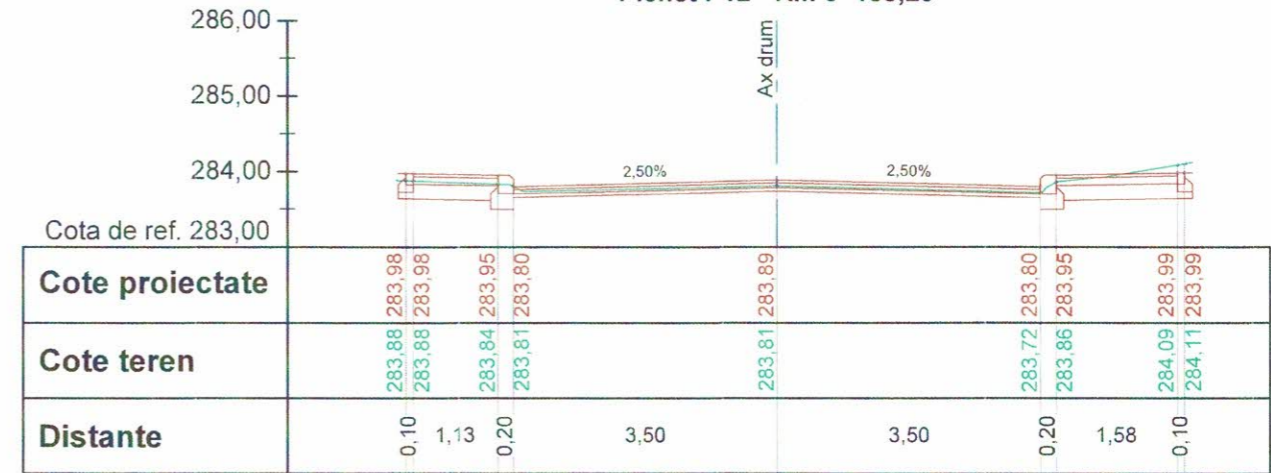


Strada Locotenent Parvan Popescu
Pichet P13 - Km 0+190,56

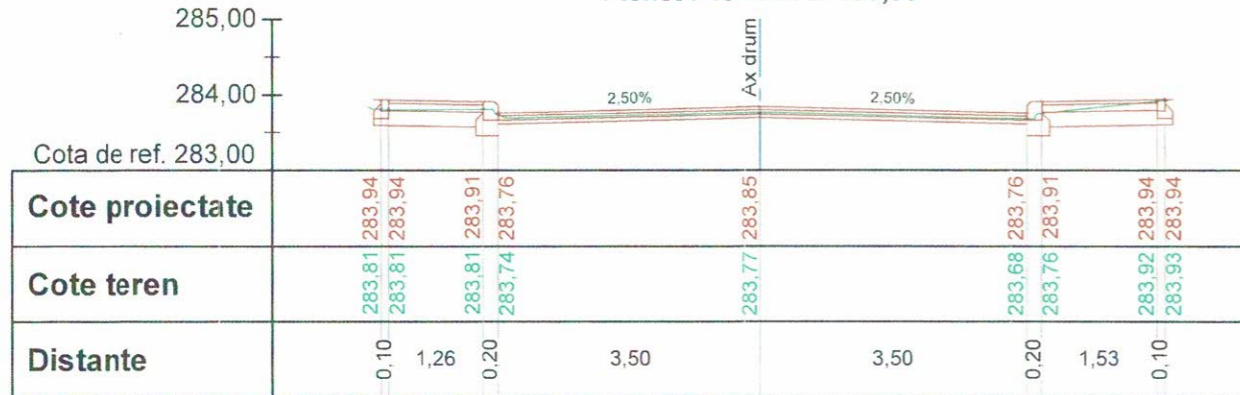


Strada Locotenent Parvan Popescu
Pichet P14 - Km 0+195,92

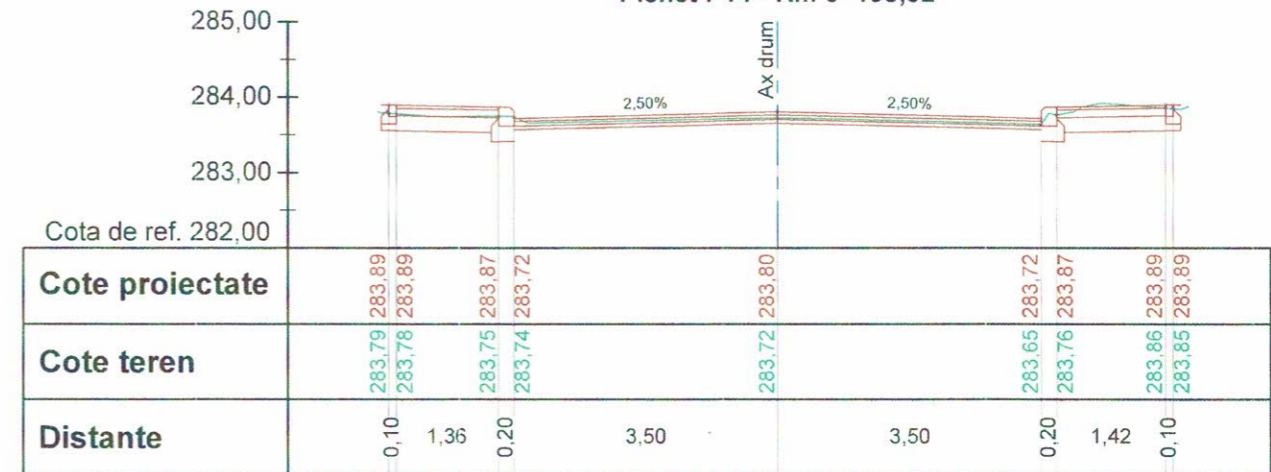

Strada Locotenent Parvan Popescu
Pichet P15 - Km 0+200,00

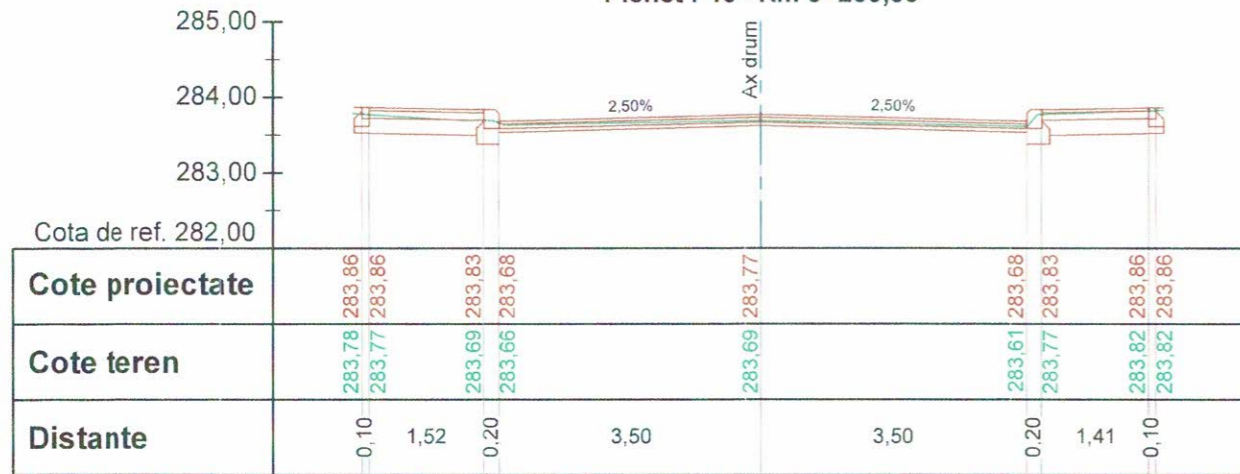


Strada Locotenent Parvan Popescu
Pichet P16 - Km 0+220,00

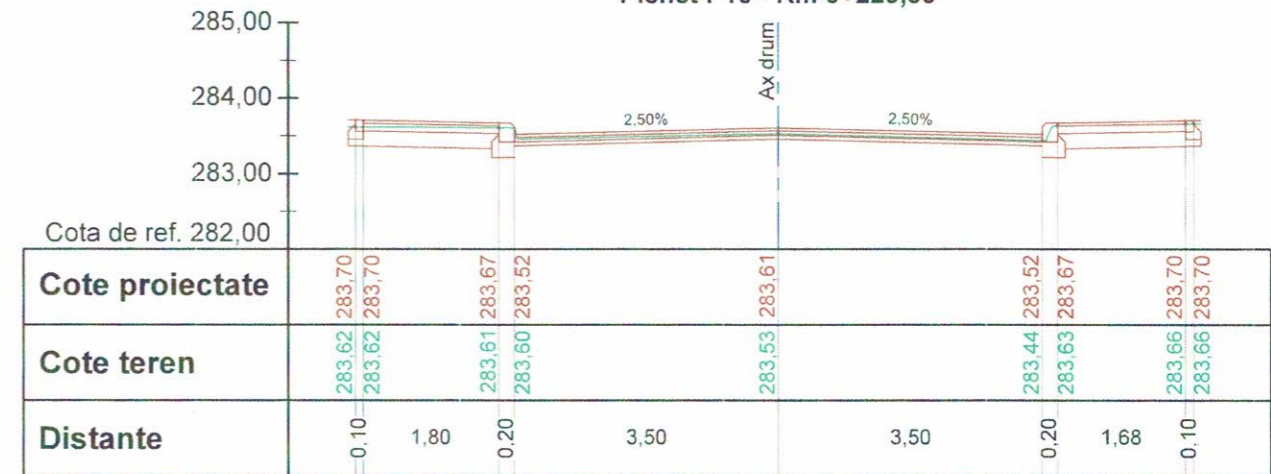


VERIFICATORI/ EXPERT	NUME ACVI STAR CONSTRUCT	SEMNAȚURĂ	CERINȚE	REFERAT/EXPERTIZĂ NR./ DATA
	S.C. ACVI STAR CONSTRUCT S.C. SRL Adresa: Str. Aviatorilor 2 C, Baicoi, jud. Prahova, cod poștal 105200; Telefon: 0743-023 891; C.U.I.: 29369864; Nr. Registrul Comerțului: J29/1726/2011; Cod Caen: 7112.			Beneficiar: PRIMĂRIA MUNICIPIULUI TÂRGOVIȘTE Adresa: Str. Revoluției, nr. 1-3, cod poștal 130011, mun. Târgoviște, jud. Buzău; Telefon: 0040-245-611222; 0040-245-513998; 0040-245-611373; Fax: 0040-245-217951; E-mail: primarulmunicipiuluitargoviste@primtgv.ro; Pagina de Internet: www.primtgv.ro
SPECIFICAȚIE	NUME	SEMNAȚURĂ	Scara	Titlu proiect:
Șef proiect	Moldanschi Victor		1 : 100	MODERNIZAREA SI REABILITAREA REZELEI PRADALE DIN MUNICIPIUL TARGOVISTE, JUDEȚUL DAMBOVIȚA, STR. MIHAIL FLUGEN BRĂZEȘANUȘ, CALEA CAMPULUNG, STR. ANA IPATESCU, STR. LOȚOTENII PARVAN POPESCU, STR. MIHAI EMINESCU, STR. BARATIEI, STR. ILDOVLEI, STR. COSTACHE OLAREANU SI STR. PORUMBĂTOR
Proiectat	Moldanschi Victor		Data	Titlu planșă
Desenat	Moldanschi Victor		04 / 2020	PROFIL TRANSVERSAL CARACTERISTIC
				Planșa nr. P.T.C.4.4



Strada Locotenent Parvan Popescu
Pichet P17 - Km 0+238,56

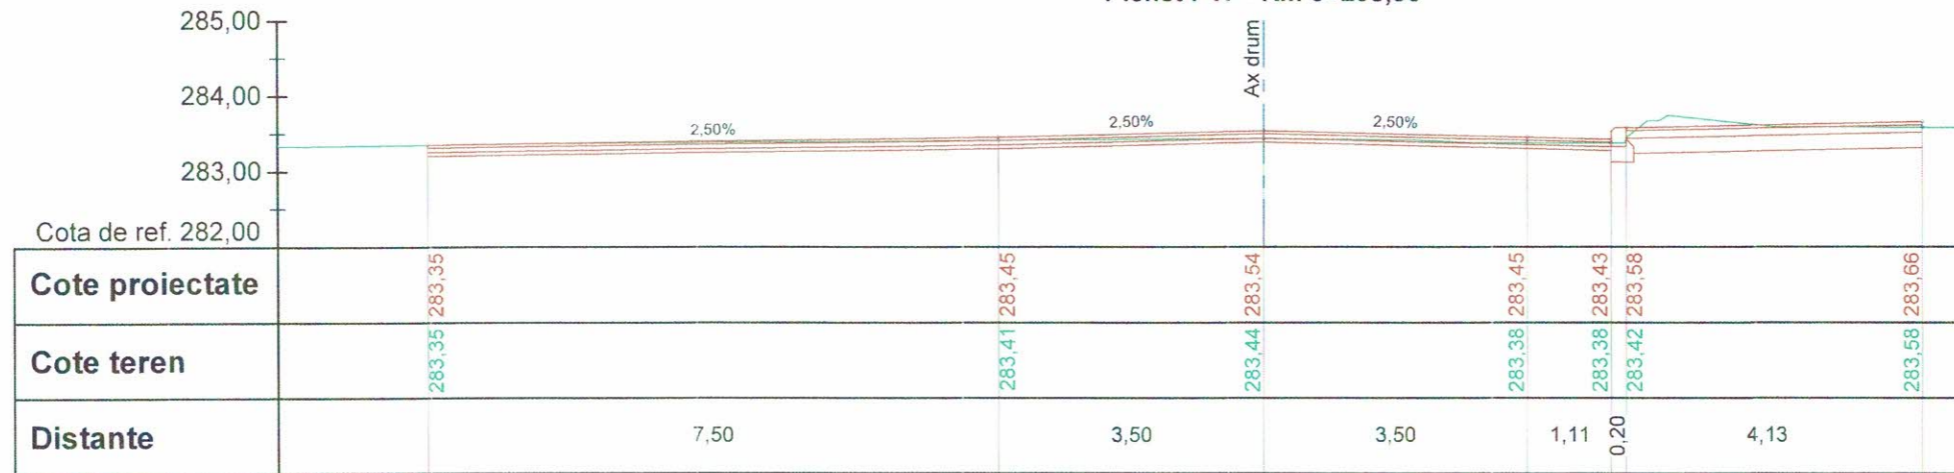

Strada Locotenent Parvan Popescu
Pichet P18 - Km 0+246,25

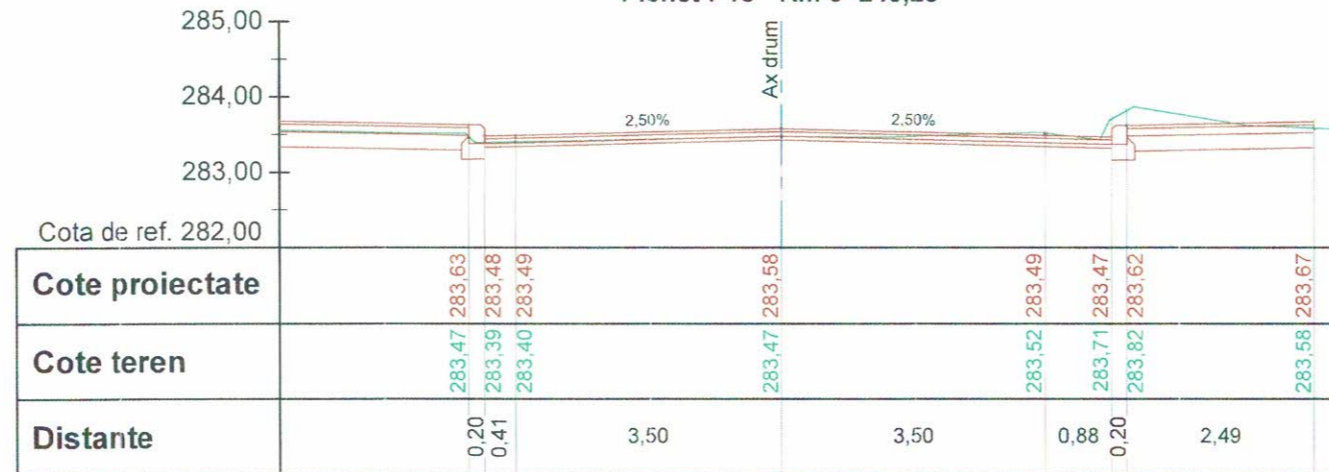


Strada Locotenent Parvan Popescu
Pichet P19 - Km 0+253,94

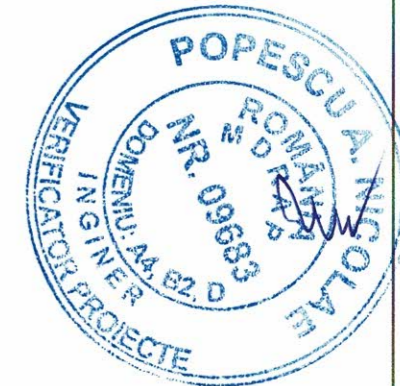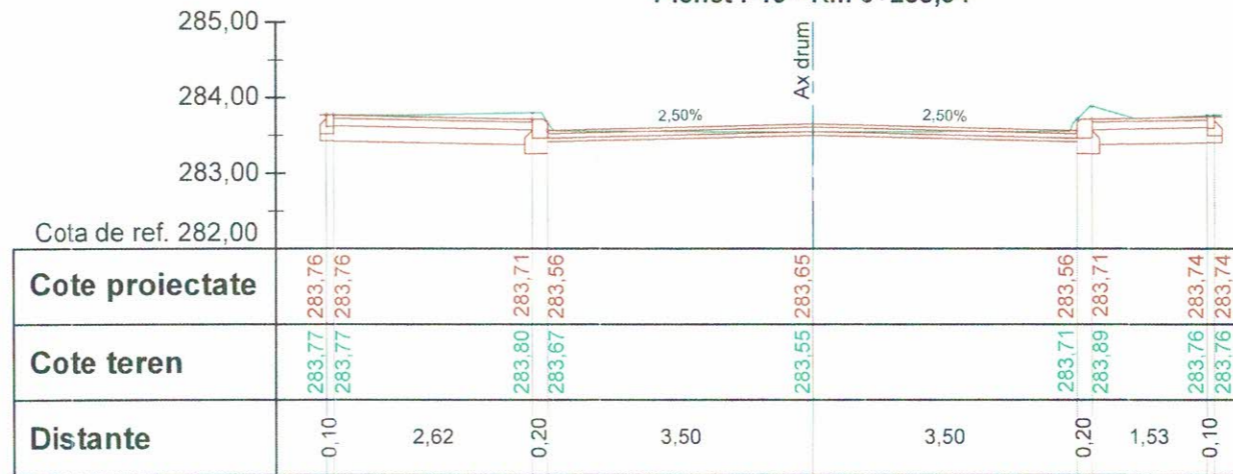


VERIFICATORI/ EXPERT	NUME SEMNĂTURĂ	CERINȚE	REFERAT/ EXPERTIZA NR./ DATA
SOCIETATEA ACVI STAR CONSTRUCT	S.C. ACVI STAR CONSTRUCT S.C. SRL Adresa: Str. Aviatorilor 2 C, Balcoi, jud. Prahova, CP 105200; Telefon: 0743-023 891; C.U.I. : 29369864; Nr. Registrul Comertului: J29/1726/2011. Cod Caen: 7112.		Beneficiar: PRIMARIA MUNICIPIULUI TARGOVISTE Adresa: Str. Revoluției, nr. 1-3, cod postal 130011, mun. Targoviste, jud. Argeș; Telefon: 0040-245-611222; 0040-245-611378; Fax: 0040-245-217951; E-mail: primarulmunicipiuluitargoviste@pmtgv.ro; Pagina de Internet: www.pmtgv.ro
SPECIFICAȚIE	NUME SEMNĂTURĂ	Scara 1 : 100	Proiect nr. 46 / 2019
Șef proiect	Moldanschi Victor		Faza: P.T.E. + C.S. + D.E.
Proiectat	Moldanschi Victor	Data 04 / 2020	Planșa nr. P.T.C.4.5
Desenat	Moldanschi Victor		Titlu proiect: „MODERNIZAREA SI REABILITAREA REȚELEI STRADALE DIN MUNICIPIUL TARGOVISTE, JUDEȚUL DAMBOVIȚA: STR. MAIOR EUGEN BREZISEANU, CALEA CAMPULUNG, STR. ANA IPATESCU, STR. LOCOTENENT PARVAN POPESCU, STR. MIHAI EMINESCU, STR. BARATIEI, STR. ILFOVULUI, STR. COSTACHE OLAREANU SI STR. PORUMBEILOR”
			Titlu planșă PROFIL TRANSVERSAL CARACTERISTIC

Strada Locotenent Parvan Popescu
Pichet P20 - Km 0+260,00

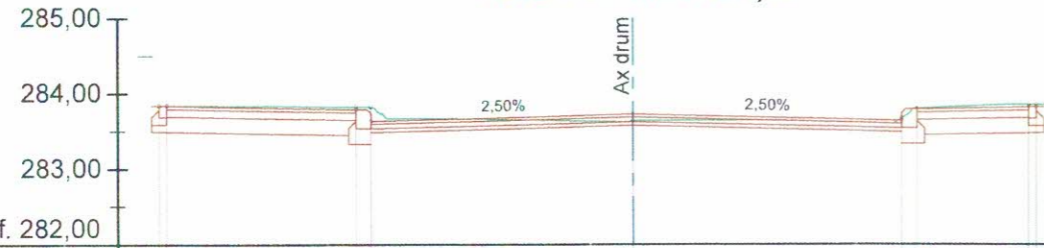


Cota de ref. 282,00									
Cote proiectate	283,84	283,84	283,79	283,64	283,73	283,64	283,79	283,82	283,82
Cote teren	283,85	283,84	283,83	283,82	283,64	283,67	283,80	283,85	283,85
Distante	0,10	2,52	0,20	3,50		3,50	0,20	1,46	0,10

Strada Locotenent Parvan Popescu
Pichet P21 - Km 0+280,00

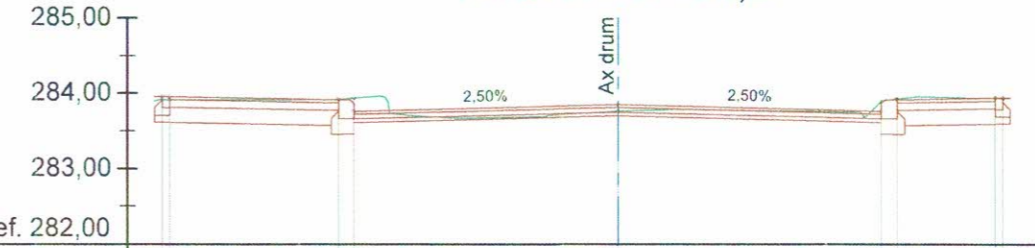


Cota de ref. 282,00									
Cote proiectate	283,96	283,96	283,91	283,76	283,85	283,76	283,91	283,94	283,94
Cote teren	283,91	283,91	283,92	283,94	283,76	283,89	283,92	283,93	283,93
Distante	0,10	2,24	0,20	3,50		3,50	0,20	1,27	0,10

Strada Locotenent Parvan Popescu
Pichet P22 - Km 0+291,50

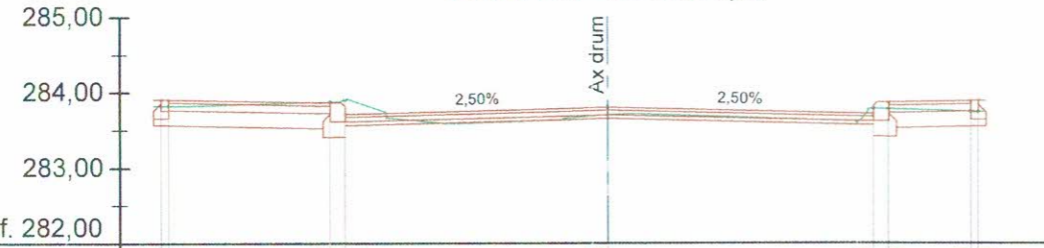


Cota de ref. 282,00									
Cote proiectate	283,91	283,91	283,86	283,71	283,80	283,71	283,86	283,89	283,89
Cote teren	283,82	283,82	283,88	283,90	283,70	283,78	283,78	283,75	283,74
Distante	0,10	2,15	0,20	3,50		3,50	0,20	1,07	0,10

Strada Locotenent Parvan Popescu
Pichet P23 - Km 0+300,00

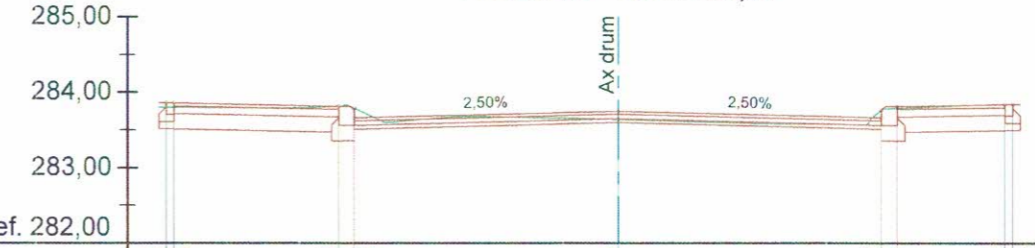


Cota de ref. 282,00									
Cote proiectate	283,85	283,85	283,81	283,66	283,75	283,66	283,81	283,84	283,84
Cote teren	283,80	283,80	283,81	283,79	283,64	283,76	283,79	283,84	283,84
Distante	0,10	2,19	0,20	3,50		3,50	0,20	1,40	0,10

Strada Locotenent Parvan Popescu
Pichet P24 - Km 0+309,80

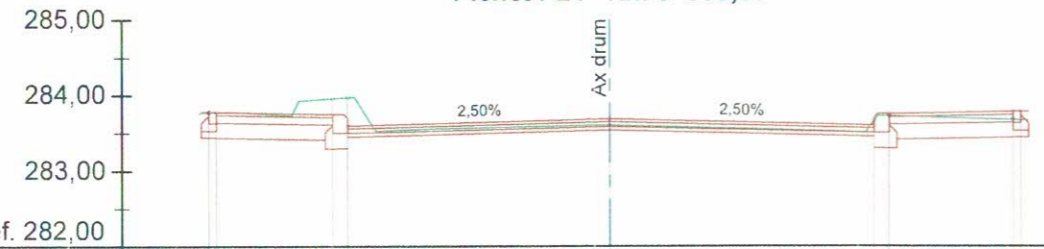


Cota de ref. 282,00									
Cote proiectate	283,78	283,78	283,75	283,60	283,69	283,60	283,75	283,78	283,78
Cote teren	283,77	283,78	283,96	283,97	283,60	283,66	283,72	283,68	283,67
Distante	0,10	1,54	0,20	3,50		3,50	0,20	1,63	0,10

Strada Locotenent Parvan Popescu
Pichet P25 - Km 0+320,00

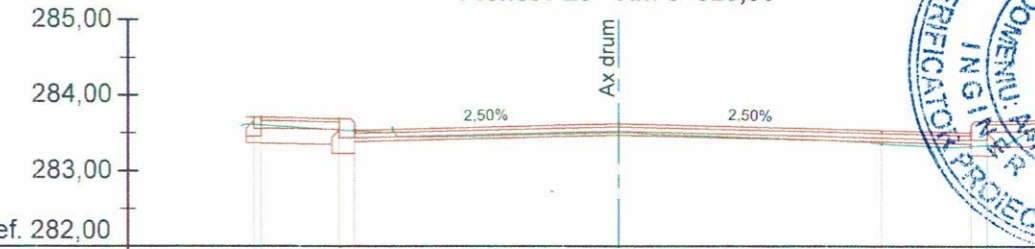


Cota de ref. 282,00									
Cote proiectate	283,70	283,70	283,68	283,53	283,62	283,53	283,68	283,65	283,67
Cote teren	283,61	283,60	283,54	283,53	283,51	283,36	283,33	283,34	283,66
Distante	0,10	1,03	0,20	3,50		3,50	1,16	0,20	0,97

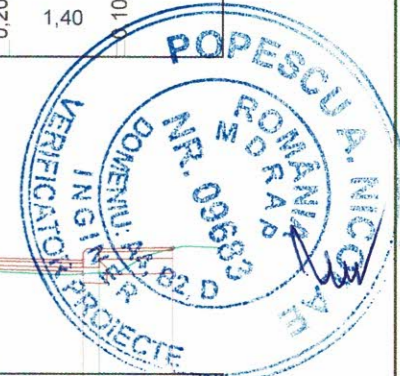


VERIFICATOR/ EXPERT	NUME *SEMNAȚURĂ	CERINȚE	REFERAT/ EXPERTIZA NR./ DATA
SOCIETATEA ACVI STAR CONSTRUCT S.C. ACVI STAR CONSTRUCT S.C. SRL Adresa: Str. Aviatorilor 2 C. Baicoi, Jud. Prahova, cod Postal 105200. Telefon: 0743-023 891; C.U.I. : 29369864, Nr. Registrul Comerțului: 29371726/2011. Cod Caen: 7112.			Beneficiar: PRIMARIA MUNICIPIULUI TARGOVISTE Adresa: Str. Revoluției nr. 1-3, cod postal 130011, mun. Târgoviste, jud. Argeș. Telefon: 0040-245-511222; 0040-245-513928; 0040-245-511378; Fax: 0040-245-217951; E-mail: primarulmunicipiulutargoviste@pmtgv.ro; Pagina de Internet: www.pmtgv.ro
SPECIFICAȚIE	NUME	SEMNAȚURĂ	Proiect nr. 46 / 2019
Șef proiect	Moldanschi Victor		Faza: P.T.E. + C.S. + D.E.
Proiectat	Moldanschi Victor		Planșa nr. P.T.C.4.6
Desenat	Moldanschi Victor		
		Scara 1 : 100	Titlu proiect: „MODERNIZAREA SI REABILITAREA REȚELEI STRADALE DIN MUNICIPIUL TARGOVISTE, JUDEȚUL DAMBOVIȚA: STR. MAIOR EUGEN BREZISEANU, CALEA CAMPULUNG, STR. ANA IPATESCU, STR. LOCOTENENT PARVAN POPESCU, STR. MIHAI EMINESCU, STR. BĂRĂȚIEI, STR. ILFOVULUI, STR. COSTACHE OLĂREANU SI STR. PORUMBEILOR
		Data 04 / 2020	Titlu planșă PROFIL TRANSVERSAL CARACTERISTIC


Strada Locotenent Parvan Popescu
Pichet P26 - Km 0+328,10

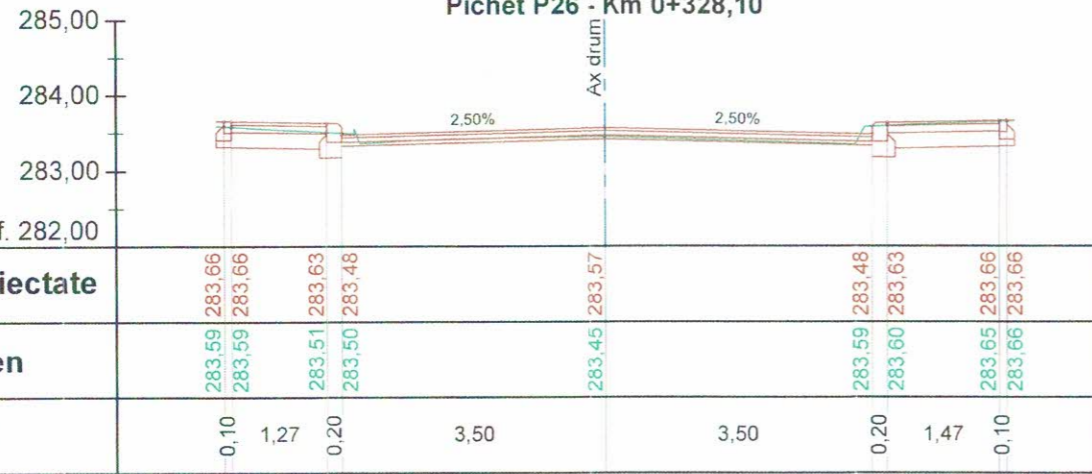


Strada Locotenent Parvan Popescu
Pichet P27 - Km 0+340,00

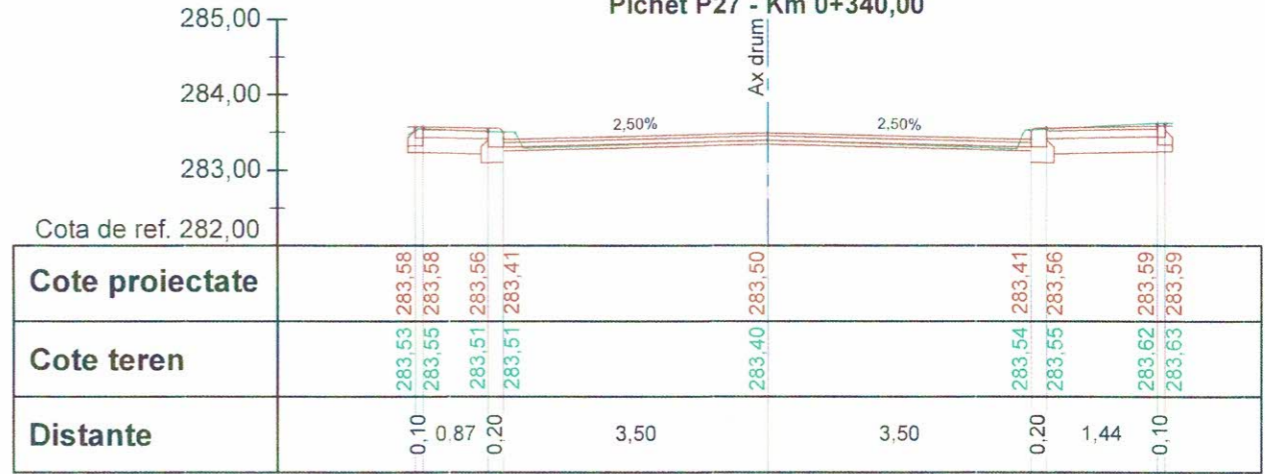


Strada Locotenent Parvan Popescu
Pichet P28 - Km 0+360,00

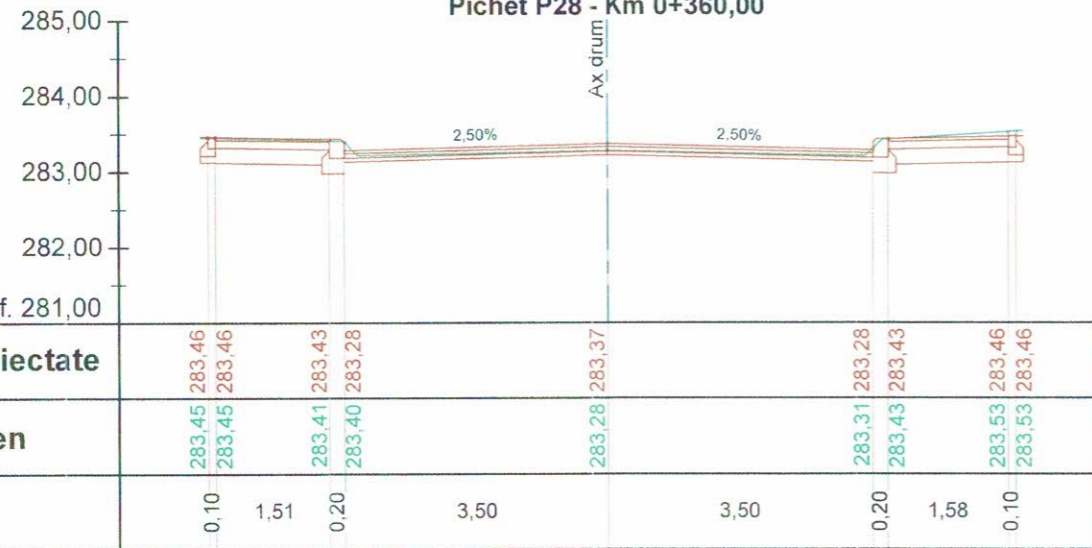
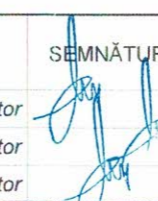



Strada Locotenent Parvan Popescu
Pichet P29 - Km 0+369,33

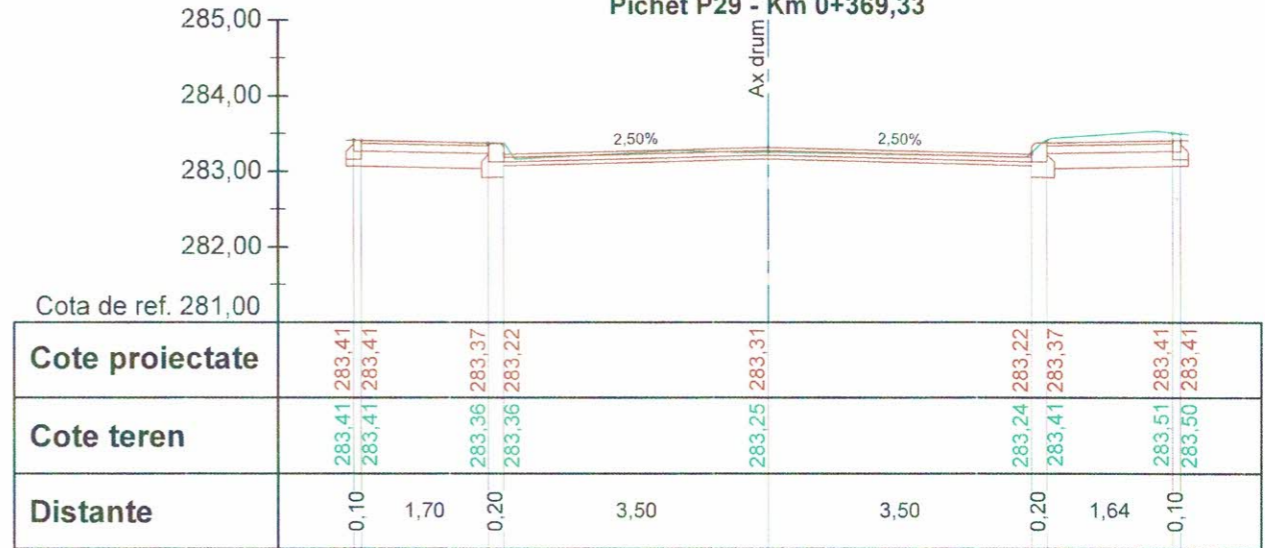


Strada Locotenent Parvan Popescu
Pichet P30 - Km 0+380,00

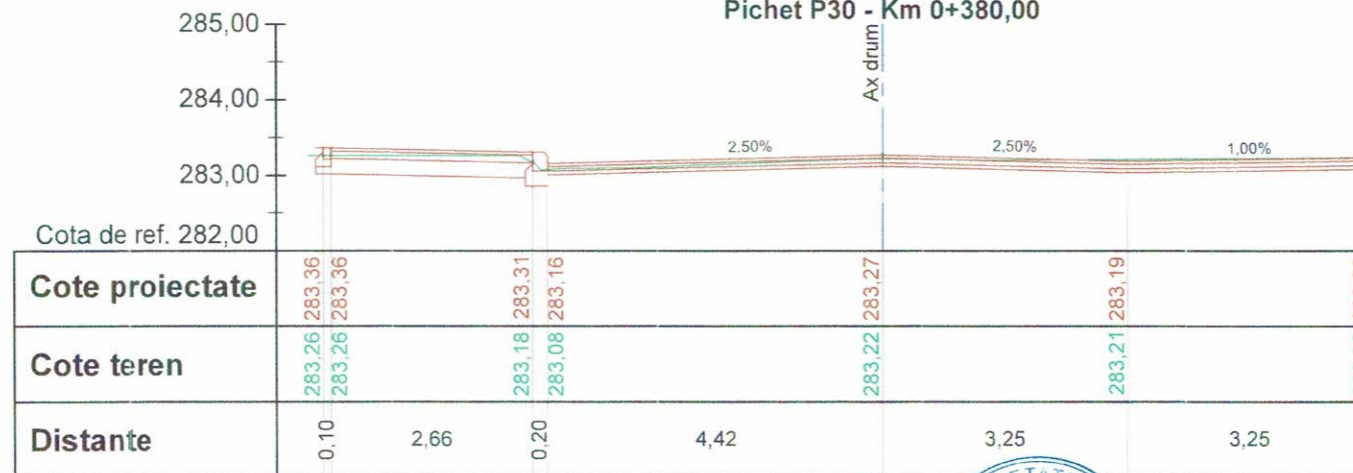


VERIFICATORI/ EXPERT	SEMNAȚURĂ	CERINȚE	REFERAT/ EXPERTIZA NR./ DATA
 SOCIETATEA ACVI STAR CONSULTING Adresa: Str. Aviatorilor 2, C. P. 105200, Jud. Prahova, cod postal 105200 Telefon: 0743-023 891 C.U.I. - 29369864; Nr. Registrul Comertului: J29/1726/2011; Cod Caen: 7112.	SEMNAȚURĂ 	CERINȚE  Scara 1 : 100 Data 04 / 2020	Beneficiar: PRIMARIA MUNICIPIULUI TARGOVISTE Adresa: Str. Revoluție, nr. 1-3, cod postal 130011, mun. Targoviste, jud. Argeș; Telefon: 0040-245-611222; 0040-245-613928; 0040-245-611378; Fax: 0040-245-217951; E-mail: primarulmunicipiulutargoviste@pmtgv.ro; Pagina de Internet: www.pmtgv.ro Proiect nr. 46 / 2019 Faza: P.T.E. + C.S. + D.E. Titlu proiect: „MODERNIZAREA SI REABILITAREA REȚELEI STRADALE DIN MUNICIPIUL TARGOVISTE, JUDEȚUL DAMBOVIȚA: STR. MAJOR EUGEN BREZISEANU, CALEA CAMPULUNG, STR. ANA IPĂTESCU, STR. LOCOTENENT PARVAN POPESCU, STR. MIHAI EMINESCU, STR. BĂRĂȚIEI, STR. ILFOVULUI, STR. COSTACHE OLĂREANU SI STR. PORUMBEILOR” Titlu planșă PROFIL TRANSVERSAL CARACTERISTIC Planșa nr. P.T.C.4.7

Strada Locotenent Parvan Popescu
Pichet P31 - Km 0+400,00

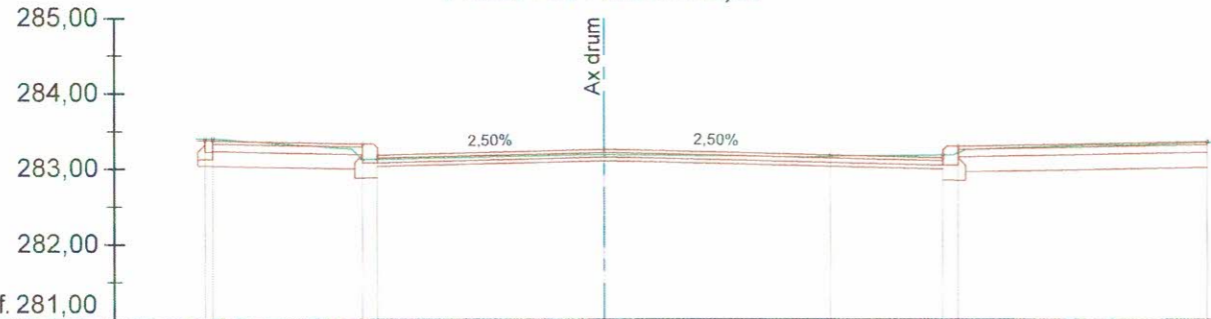


Cota de ref. 281,00	
Cote proiectate	283,38 283,38 283,34 283,19 283,26 283,19 283,15 283,30 283,37
Cote teren	283,41 283,41 283,14 283,14 283,20 283,17 283,19 283,22 283,36
Distante	0,10 1,99 0,20 3,00 3,00 1,47 0,20 3,30

Strada Locotenent Parvan Popescu
Pichet P32 - Km 0+420,00

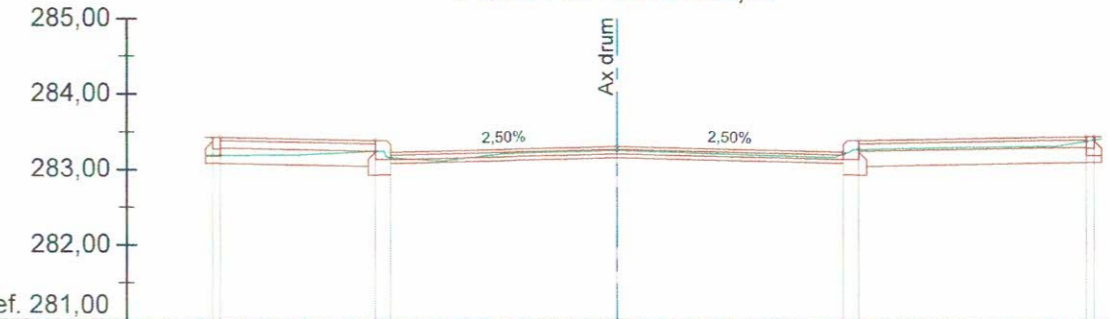


Cota de ref. 281,00	
Cote proiectate	283,42 283,42 283,38 283,23 283,31 283,23 283,38 283,44
Cote teren	283,19 283,19 283,24 283,16 283,25 283,21 283,27 283,40
Distante	0,10 2,06 0,20 3,00 3,00 0,20 2,97 0,10

Strada Locotenent Parvan Popescu
Pichet P33 - Km 0+440,00

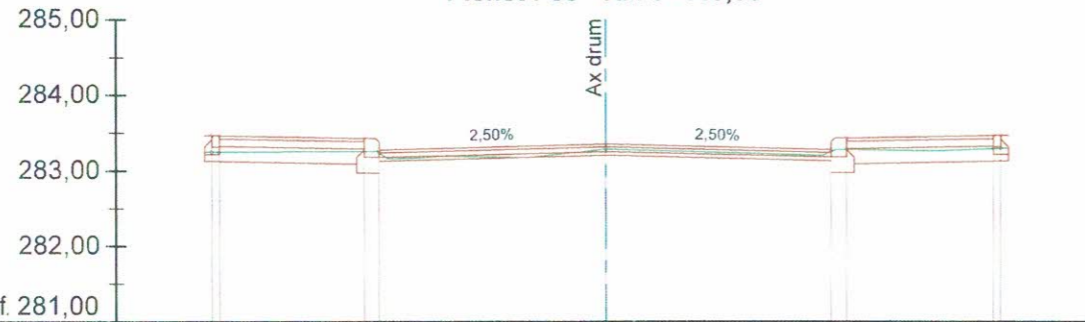


Cota de ref. 281,00	
Cote proiectate	283,46 283,46 283,43 283,28 283,35 283,28 283,43 283,46
Cote teren	283,25 283,25 283,25 283,24 283,28 283,25 283,28 283,29
Distante	0,10 1,92 0,20 3,00 3,00 0,20 1,93 0,10

Strada Locotenent Parvan Popescu
Pichet P34 - Km 0+460,00

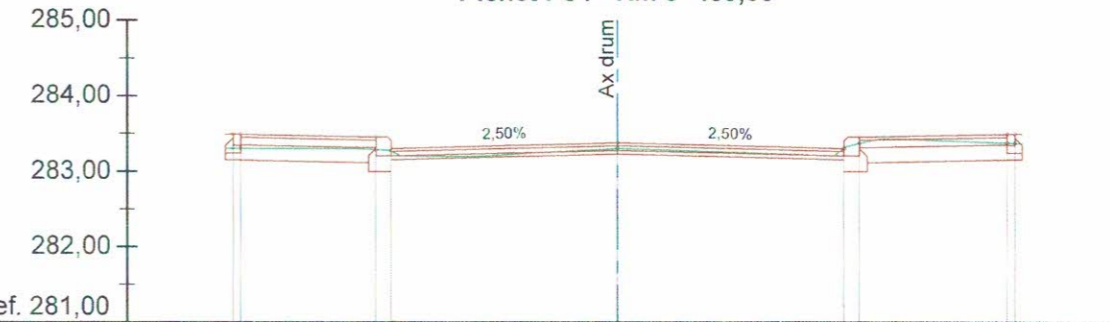


Cota de ref. 281,00	
Cote proiectate	283,49 283,49 283,45 283,30 283,38 283,30 283,45 283,49
Cote teren	283,30 283,30 283,29 283,27 283,30 283,30 283,37 283,37
Distante	0,10 1,80 0,20 3,00 3,00 0,20 1,94 0,10

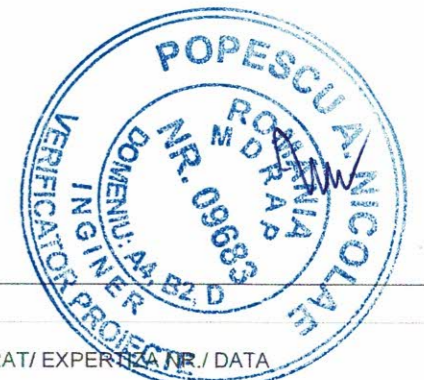


VERIFICATOR EXPERT	NUME ACVI STAR	SEMNĂTURĂ	CERINȚE	REFERAT/ EXPERIENȚĂ NR. / DATA
S.C. ACVI STAR - CONSTRUCT S.C. SRL Adresa: Str. Aviatorilor 2 C, Bănești, Județul Brașov, Cod Postal 105200 Telefon: 0743-023 891 C.U.I. : 29369864; Nr. Registrul Comerțului: J29/1726/2011; Cod Caen: 7112				Beneficiar: PRIMĂRIA MUNICIPIULUI TARGOVISTE Adresa: Str. Revoluției, nr. 1-3, cod postal 130011, mun. Târgoviște, jud. Argeș; Telefon: 0040-245-611222, 0040-245-613928; 0040-245-611378; Fax: 0040-245-217951; E-mail: primarulmunicipiulitargoviste@pmtgv.ro, Pagina de Internet: www.pmtgv.ro
SPECIFICAȚIE	NUME	SEMNĂTURĂ		Scara
Șef proiect	Moldanschi Victor		1 : 100	MODERNIZAREA SI REABILITAREA REȚELEI STRADALE DIN MUNICIPIUL TARGOVISTE, JUDEȚUL DAMBOVIȚA: STR. MAJOR EUGEN BREZISEANU, CALEA CAMPULUNG, STR. ANA IPATESCU, STR. LOCOTENENT PARVAN POPESCU, STR. MIHAI EMINESCU, STR. BĂRĂȚIEI, STR. ILFOVULUI, STR. COSTACHE OLAREANU SI STR. PORUMBEILOR
Proiectat	Moldanschi Victor		Data	Titlu planșă
Desenat	Moldanschi Victor		04 / 2020	PROFIL TRANSVERSAL CARACTERISTIC
				Proiect nr. 46 / 2019
				Faza: P.T.E. + C.S. + D.E.
				Planșa nr. P.T.C.4.8


Strada Locotenent Parvan Popescu
Pichet P35 - Km 0+480,00

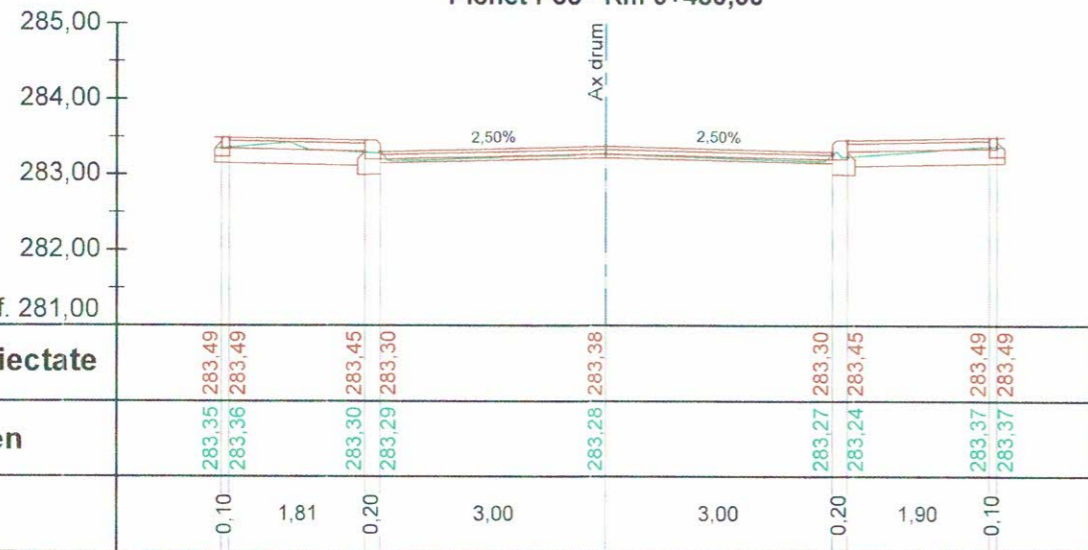


Strada Locotenent Parvan Popescu
Pichet P36 - Km 0+500,00

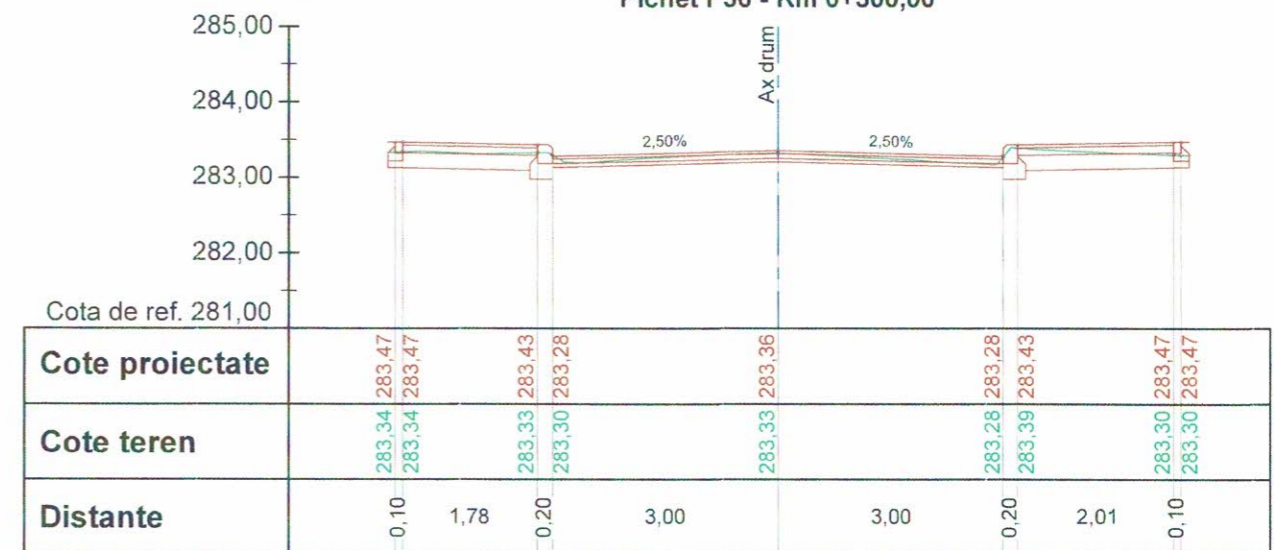

Strada Locotenent Parvan Popescu
Pichet P37 - Km 0+520,00

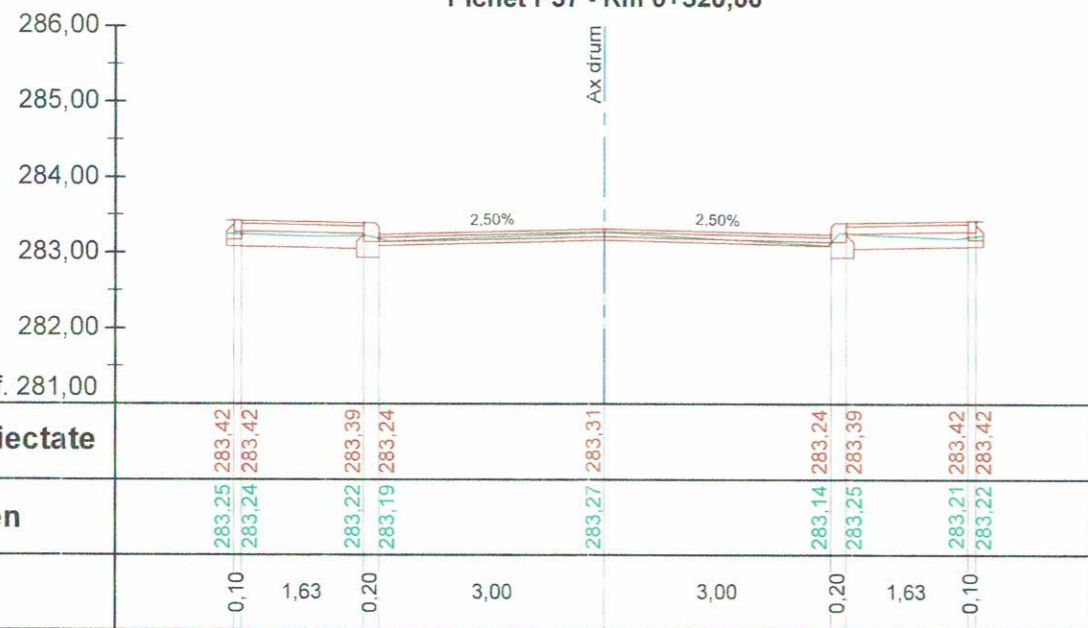


Strada Locotenent Parvan Popescu
Pichet P38 - Km 0+540,00

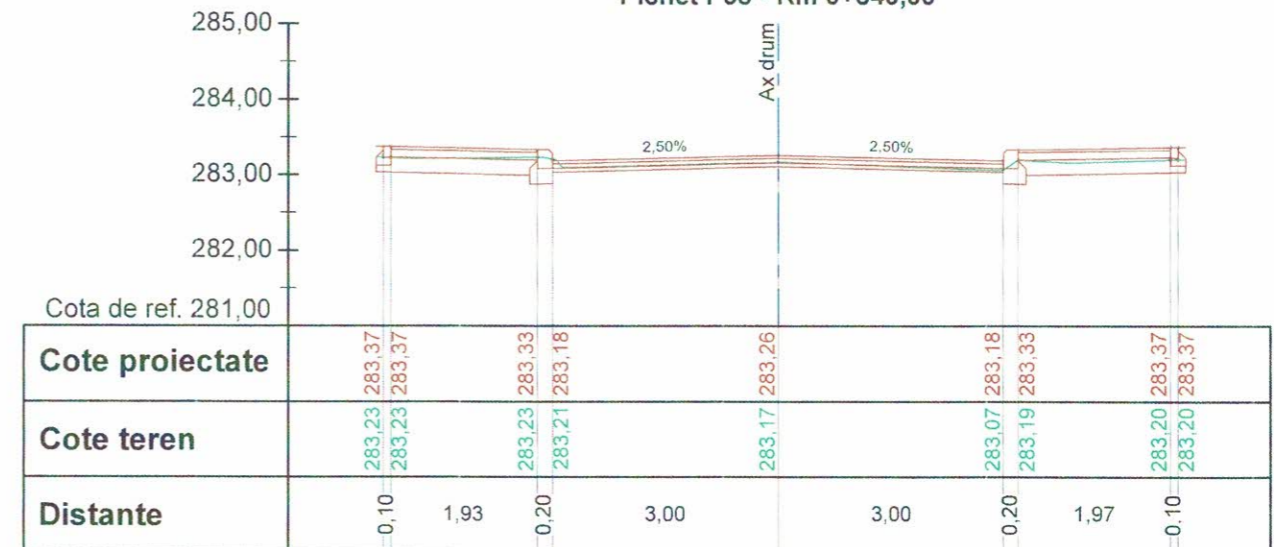


VERIFICATORI/ EXPERT	NUME ACVI STAR	SEMĂTURĂ	CERINȚE	REFERAT/ EXPERTIZA NR./ DATA
S.C. ACVI STAR - CONSTRUCT S.C. SRL Adresa: Str. Aviatorilor 2 C, Balcoi, Jud. Prahova, cod postal 105200; Telefon: 0743-023 891; C.U.I.: 29369864, Nr. Registrul Comerțului: J29/1726/2011; Ccod Caen: 7112.				Beneficiar: PRIMARIA MUNICIPIULUI TARGOVISTE Adresa: Str. Revoluției, nr. 1-3, cod postal 130011, mun. Targoviste, Jud. Argeș; Telefon: 0040-245-611222; 0040-245-613928; 0040-245-611378, Fax: 0040-245-217951; E-mail: primarulmunicipiuluitargoviste@pmtgv.ro; Pagina de Internet: www.pmtgv.ro
SPECIFICAȚIE	NUME	SEMĂTURĂ	Scara	Titlu proiect:
Șef proiect	Moldanschi Victor		1 : 100	MODERNIZAREA SI REABILITAREA REȚELEI STRADALE DIN MUNICIPIUL TARGOVISTE, JUDEȚUL DAMBOVIȚA: STR. MAJOR EUGEN BREZEȘANU, CALEA CAMPULUNG, STR. ANA IPATEȘCU, STR. LOCOTENENT PARVAN POPESCU, STR. MIHAI EMINESCU, STR. BARĂȚIEI, STR. ILFOVULUI, STR. COSTACHE OLAREANU SI STR. PORUMBELOR
Proiectat	Moldanschi Victor		Data	Titlu planșă
Desenat	Moldanschi Victor		04 / 2020	PROFIL TRANSVERSAL CARACTERISTIC
				Faza: P.T.E. + C.S. + D.E.
				Planșa nr. P.T.C.4.9


Strada Locotenent Parvan Popescu
Pichet P39 - Km 0+560,00

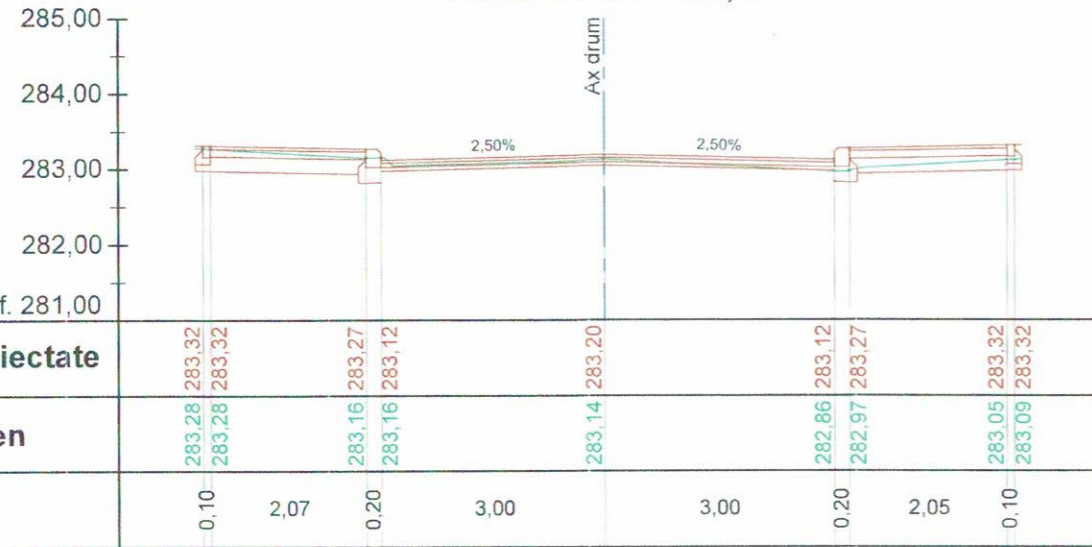


Strada Locotenent Parvan Popescu
Pichet P40 - Km 0+580,00

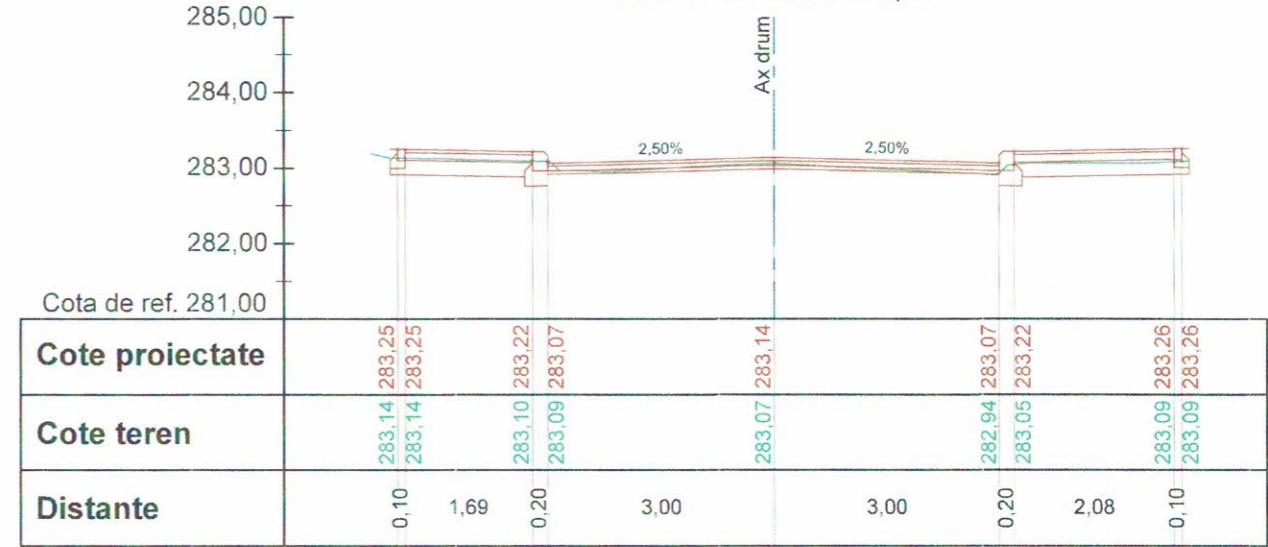
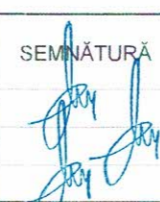


Strada Locotenent Parvan Popescu
Pichet P41 - Km 0+600,00

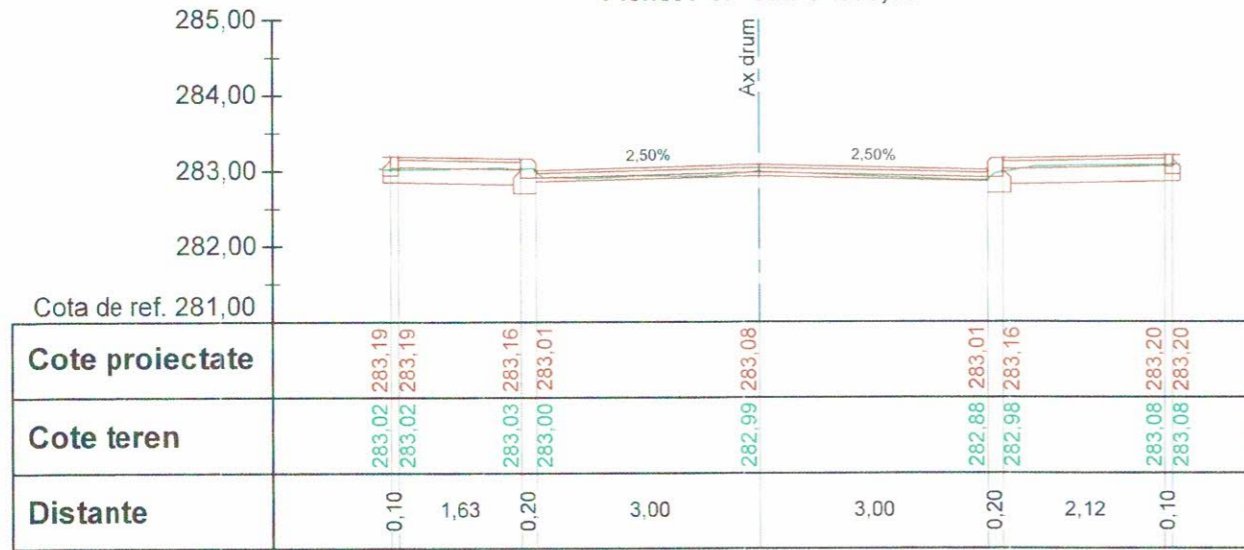

Strada Locotenent Parvan Popescu
Pichet P42 - Km 0+620,00

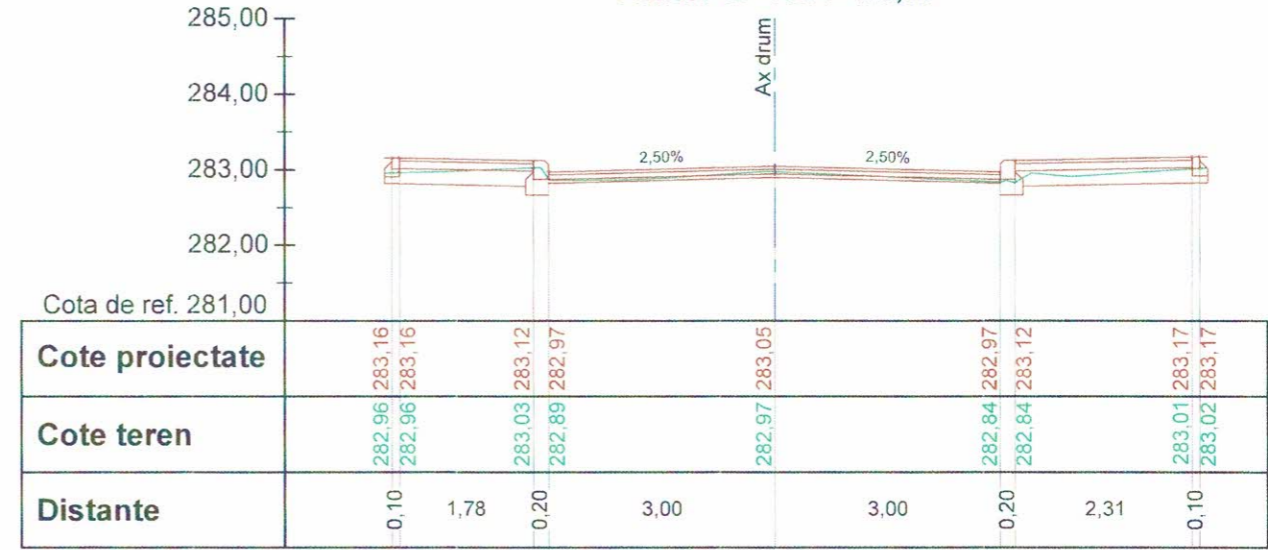

 VERIFICATORI/ EXPERT SEMNĂTURĂ CERINȚE		REFERAT/ EXPERTIZA NR./ DATA	
S.C. ACVI STAR CONSTRUCT S.C. SRL Adresa: Str. Aviatorilor 2 C, Baicoi, jud. Prahova, cod postal 105200. Telefon: 0743-023 891; C.U.I. : 29369864, Nr. Registrul Comerțului J29/1726/2011, Cod Caen: 7112.		Beneficiar: PRIMĂRIA MUNICIPIULUI TARGOVISTE Adresa: Str. Revoluției, nr. 1-3, cod postal 130011, mun. Targoviste, jud. Argeș; Telefon: 0040-245-611222; 0040-245-613928; 0040-245-61378; Fax: 0040-245-217951; E-mail: primarulmunicipiulutargoviste@pmtgv.ro; Pagina de Internet: www.pmtgv.ro	
SPECIFICAȚIE Șef proiect Proiectat Desenat		NUME Moldanschi Victor Moldanschi Victor Moldanschi Victor	
SEMNĂTURĂ 		Scara 1 : 100 Data 04 / 2020	
TITLU PROIECT: MODERNIZAREA SI REABILITAREA REȚELEI STRADALE DIN MUNICIPIUL TARGOVISTE, JUDEȚUL DAMBOVIȚA, STR. MAIOR EUGEN BREZEȘANU, CALEA CAMPULUNG, STR. ANA IPĂTESCU, STR. LOCOTENENT PARVAN POPESCU, STR. MIHAI EMINESCU, STR. BĂRĂȚEI, STR. ILFOVULUI, STR. COSTĂCHE OLĂREANU SI STR. PORUMBEILOR		Faza: P.T.E. + C.S. + D.E. Planșa nr. P.T.C.4.10	
TITLU PLANȘĂ: PROFIL TRANSVERSAL CARACTERISTIC			

Strada Locotenent Parvan Popescu
Pichet P43 - Km 0+626,85




Cota de ref. 281,00	
Cote proiectate	283,15 283,15 283,12 282,97 283,04 282,97 283,12 283,17
Cote teren	283,94 283,94 282,85 282,80 282,96 282,82 282,77 282,98
Distante	0,10 1,77 0,20 3,00 3,00 0,20 2,40 0,10

Strada Locotenent Parvan Popescu
Pichet P44 - Km 0+633,73



Cota de ref. 281,00	
Cote proiectate	282,68 282,97 283,04 282,97 283,12 283,16
Cote teren	282,68 282,75 282,94 282,79 282,83 283,00
Distante	5,03 3,00 3,00 0,20 2,22 0,10

Strada Locotenent Parvan Popescu
Pichet P45 - Km 0+640,61

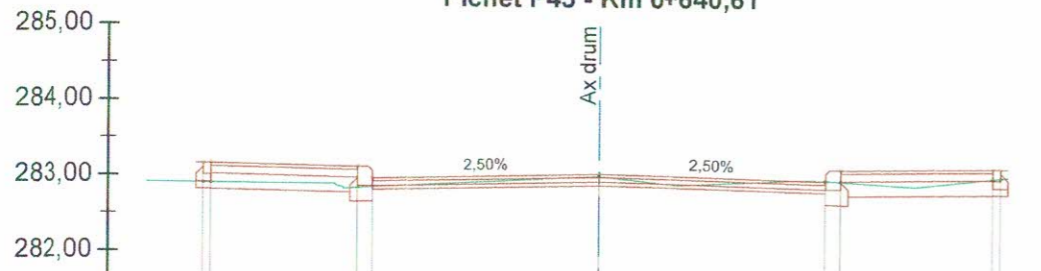


Cota de ref. 281,00	
Cote proiectate	283,16 283,12 283,05 282,97 283,12 283,16
Cote teren	282,91 282,91 282,85 282,86 283,02 282,98 282,97 283,04
Distante	0,10 1,96 0,20 3,00 3,00 0,20 2,01 0,10

Strada Locotenent Parvan Popescu
Pichet P46 - Km 0+660,00




Cota de ref. 281,00	
Cote proiectate	283,20 283,17 283,02 283,09 283,02 283,20
Cote teren	283,08 283,08 282,96 282,95 283,14 282,91 282,93 283,07
Distante	0,10 1,80 0,20 3,00 3,00 0,20 0,10

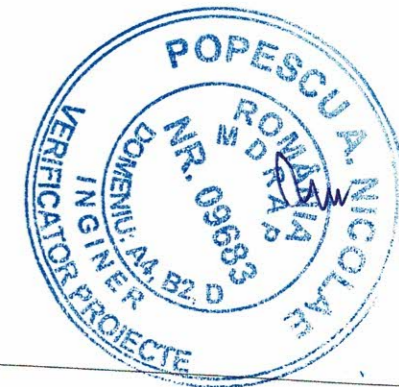


VERIFICATORI/ EXPERT	SEMNAȚURĂ	CERINȚE	REFERAT/ EXPERTIZA NR./ DATA
S.C. ACVI STAR - CONSTRUCT S.C. SRL Adresa: Str. Aviatorilor 2 C, Baicoi, jud. Prahova, cod postal 105200; Telefon: 0743-023 891; C.U.I.: 29369864; Nr. Registrul Comertului: J29/1726/2011; Cod Caen: 7112.			Beneficiar: PRIMARIA MUNICIPIULUI TARGOVISTE Adresa: Str. Revoluției, nr. 1-3, cod postal 130011, mun. Targoviste, jud. Argeș; Telefon: 0040-245-611222; 0040-245-513828; 0040-245-611378; Fax: 0040-245-217951; E-mail: primariamunicipiuluitargoviste@pmtgv.ro; Pagina de Internet: www.pmtgv.ro
SPECIFICAȚIE	NUME	SEMNAȚURĂ	Scara
Șef proiect	Moldanschi Victor		1 : 100
Proiectat	Moldanschi Victor		Data
Desenat	Moldanschi Victor		04 / 2020
Titlu proiect: MODERNIZAREA SI REABILITAREA REȚELEI STRADALE DIN MUNICIPIUL TARGOVISTE, JUDEȚUL DAMBOVIȚA: STR. MAIOR EUGEN BREZISEANU, CALEA CAMPULUNG, STR. ANA IPATESCU, STR. LOCOTENENT PARVAN POPESCU, STR. MIHAI EMINESCU, STR. BĂRĂȚIEI, STR. ILFOVULUI, STR. COSTACHE OLĂREANU SI STR. PORUMBEILOR			Proiect nr. 46 / 2019
Titlu planșă PROFIL TRANSVERSAL CARACTERISTIC			Faza: P.T.E. + C.S. + D.E.
			Planșa nr. P.T.C.4.11


Strada Locotenent Parvan Popescu
Pichet P47 - Km 0+680,00

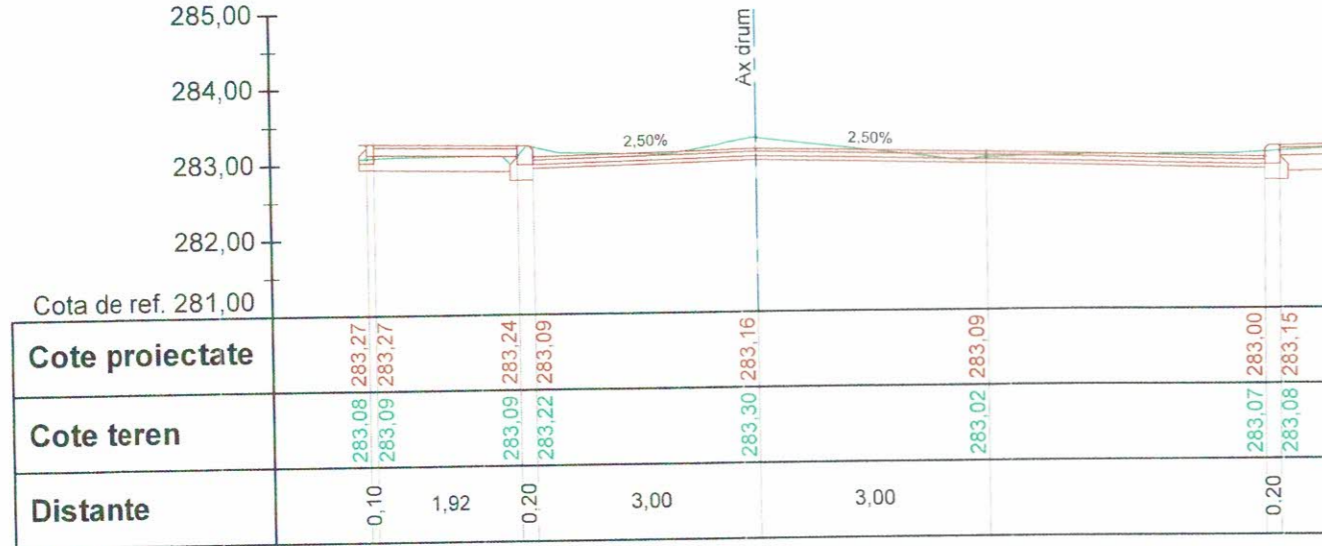



Strada Locotenent Parvan Popescu
Pichet P48 - Km 0+700,00

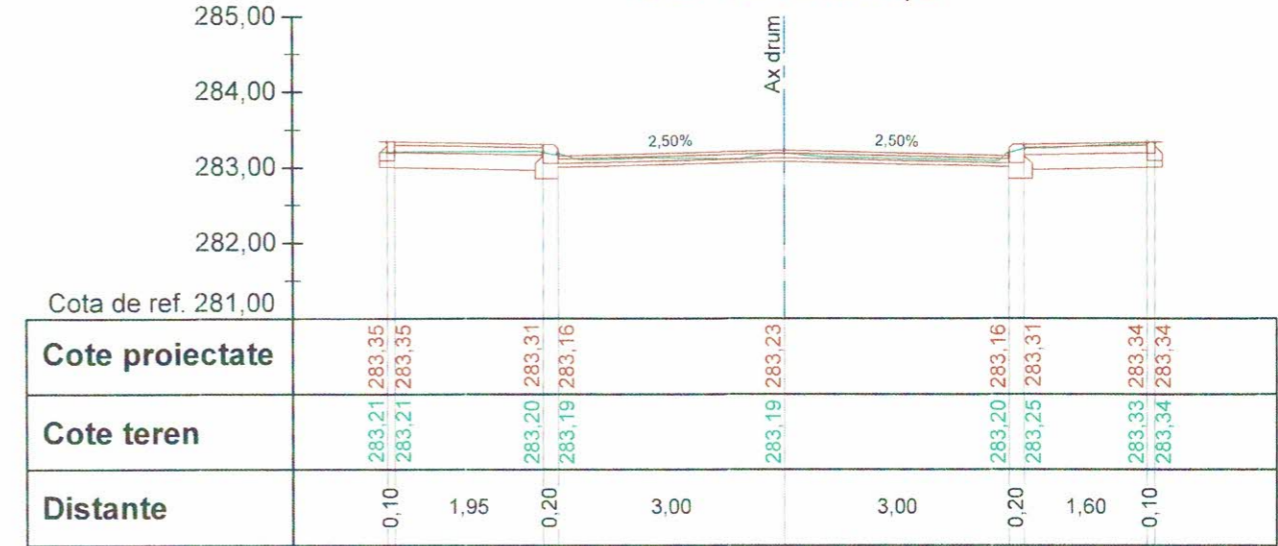

Strada Locotenent Parvan Popescu
Pichet P49 - Km 0+720,00

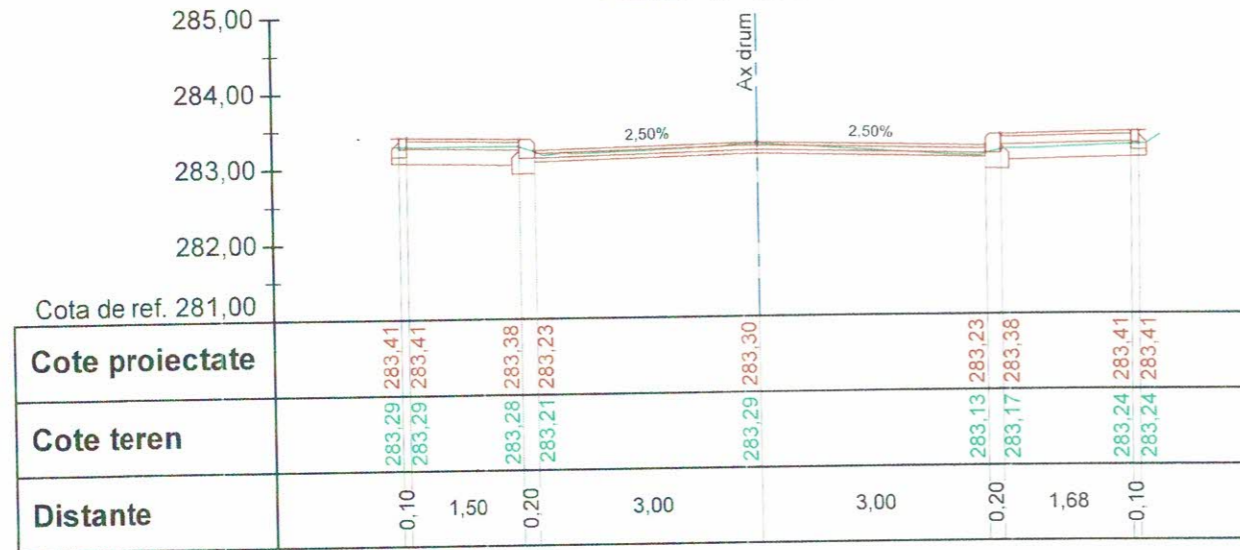


Strada Locotenent Parvan Popescu
Pichet P50 - Km 0+740,00

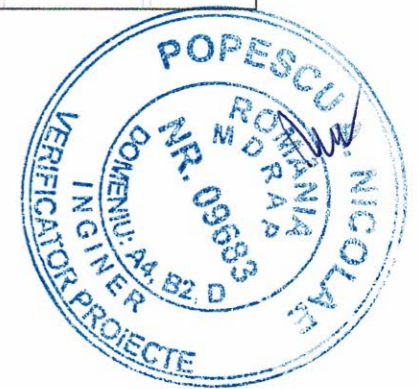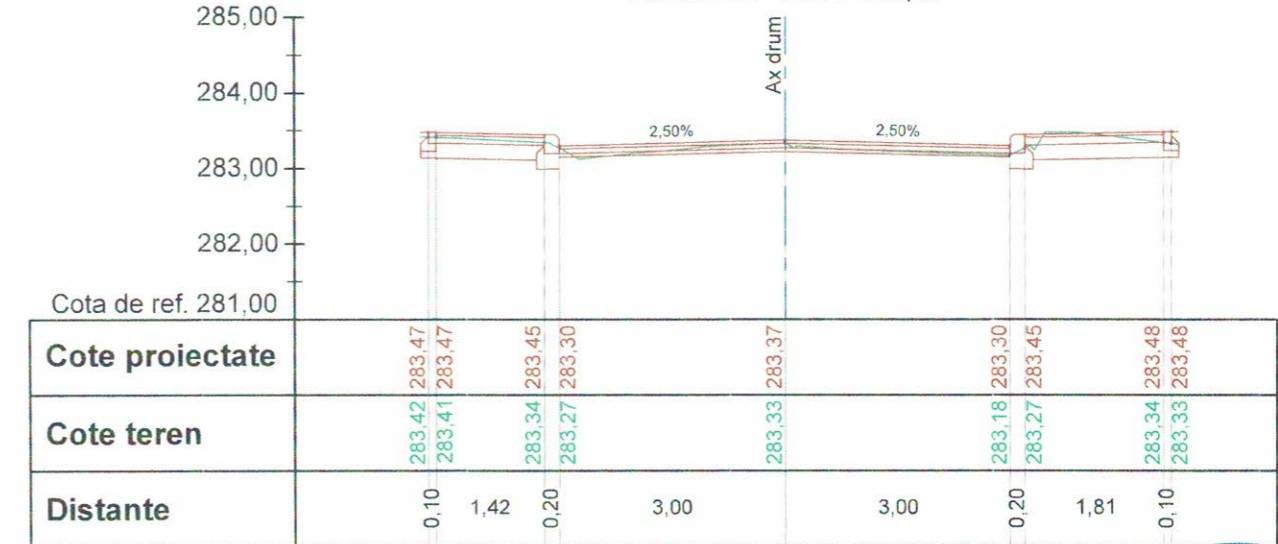


VERIFICATORI/ EXPERT	NUME * ACVI STAR	SEMNĂTURĂ	CERINȚE	REFERAT/ EXPERTIZA NR./ DATA
	SOCIETATEA ACVI STAR CONSTRUCT S.C. SRL Adresa: Str. Aviatorilor 2 C, Băicoi, jud. Prahova, cod postal 105200; Telefon: 0743-023 891; C.U.I.: 29369864; Nr. Registrul Comertului: J29/1726/2011; Cod Caen: 7112.			Beneficiar: PRIMARIA MUNICIPIULUI TARGOVISTE Adresa: Str. Revolutie, nr. 1-3, cod postal 130011, mun. Targoviste, jud. Arges; Telefon: 0040-245-611222; 0040-245-513928; 0040-245-611378; Fax: 0040-245-217951; E-mail: primarulmunicipiuluitargoviste@pmtgv.ro; Pagina de Internet: www.pmtgv.ro
SPECIFICAȚIE	NUME	SEMNĂTURĂ	Scara	Proiect nr.
Șef proiect	Moldanschi Victor		1 : 100	46 / 2019
Proiectat	Moldanschi Victor		Data	Faza:
Desenat	Moldanschi Victor		04 / 2020	P.T.E. + C.S. + D.E.
				Planșa nr.
				P.T.C.4.12


**Strada Locotenent Parvan Popescu
Pichet P51 - Km 0+760,00**

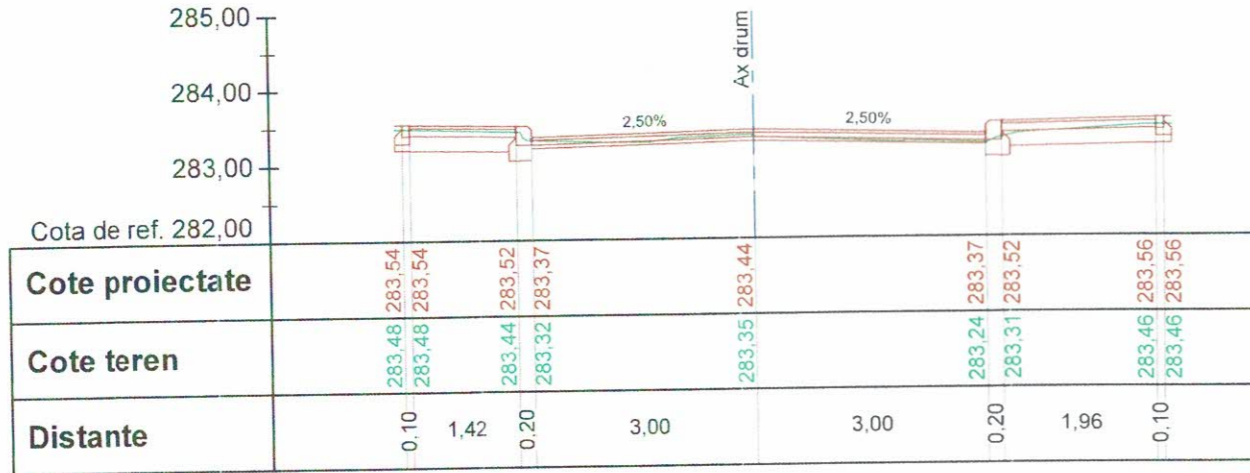


**Strada Locotenent Parvan Popescu
Pichet P52 - Km 0+771,14**

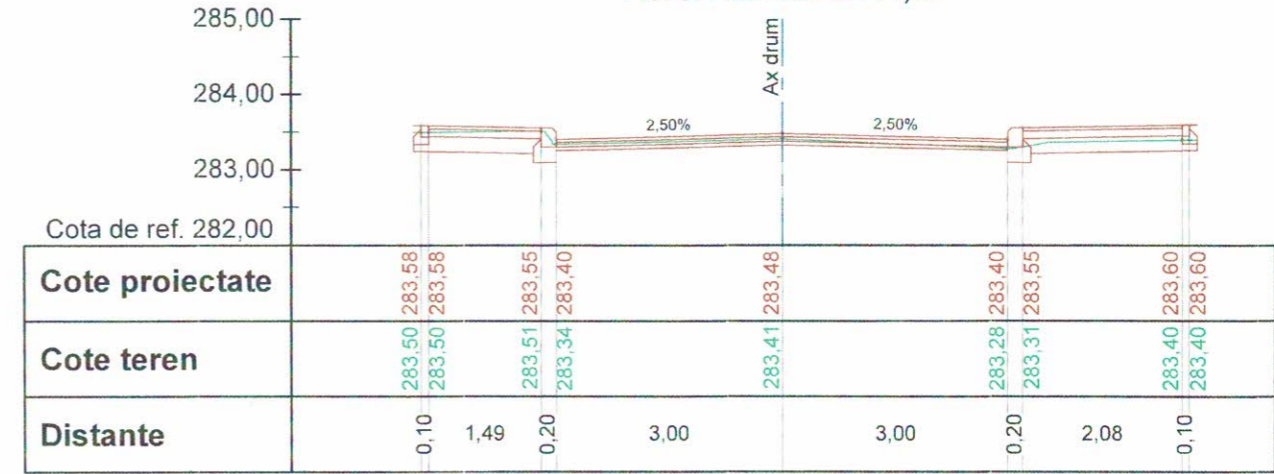


**Strada Locotenent Parvan Popescu
Pichet P53 - Km 0+780,00**

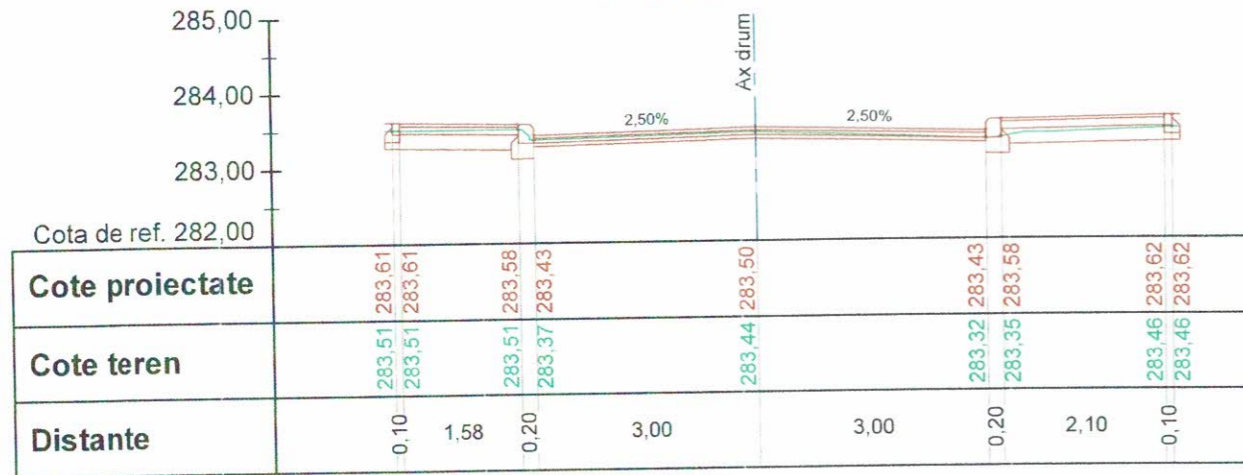


**Strada Locotenent Parvan Popescu
Pichet P54 - Km 0+800,00**

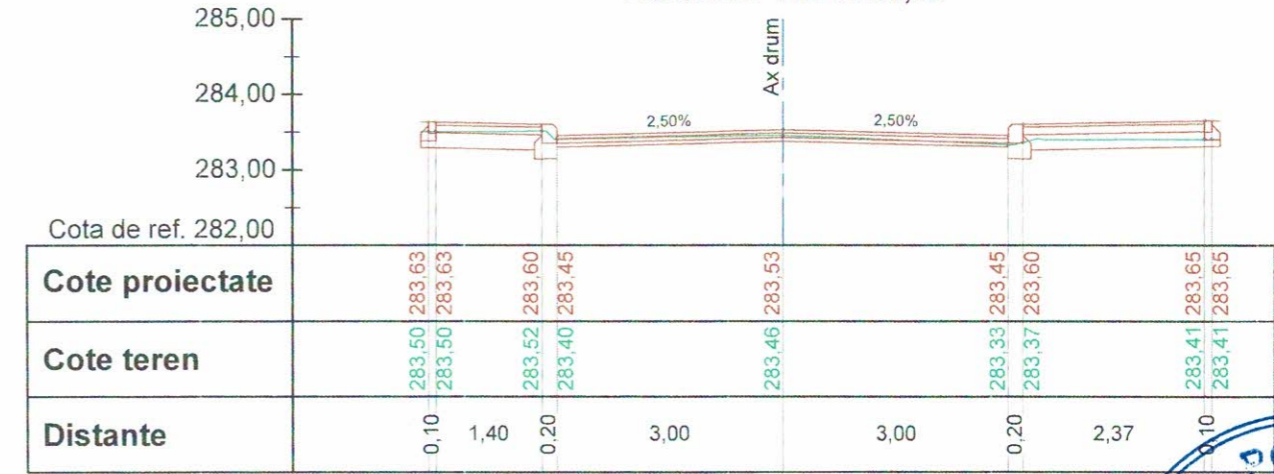

**Strada Locotenent Parvan Popescu
Pichet P55 - Km 0+820,00**

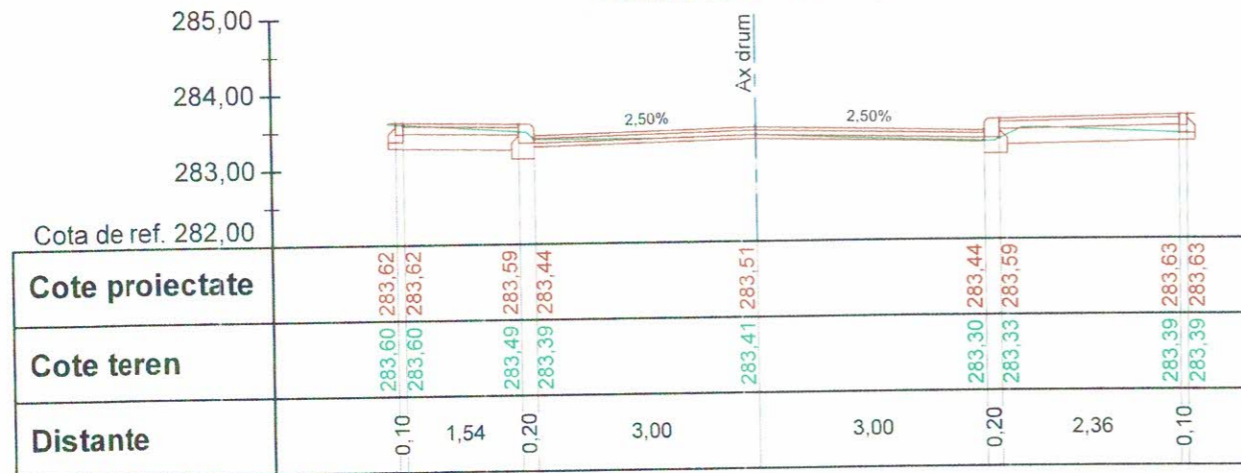


**Strada Locotenent Parvan Popescu
Pichet P56 - Km 0+840,00**

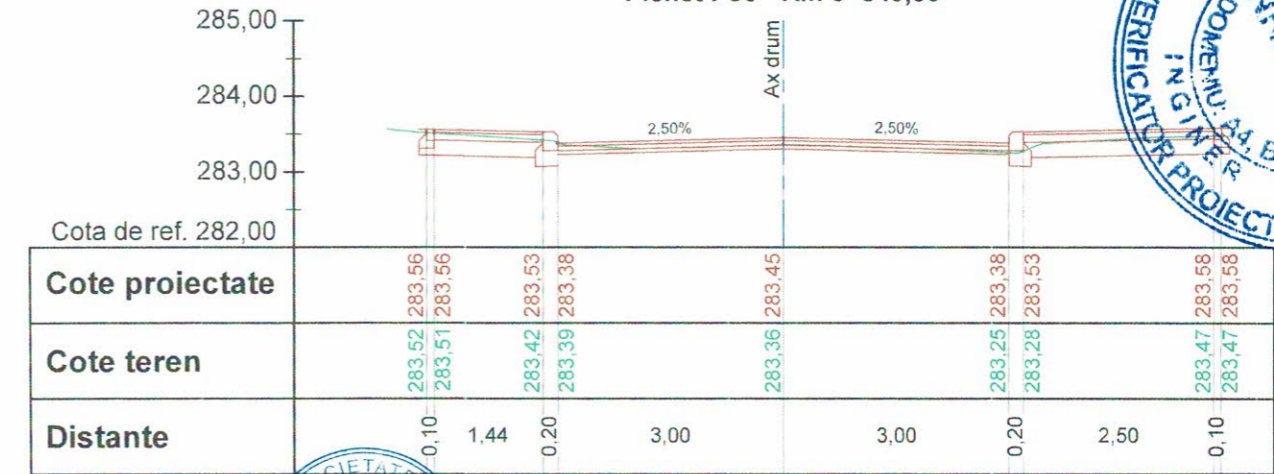


VERIFICATOR/ EXPERT	SEMNĂTURĂ	CERINȚE	REFERAT/ EXPERTIZA NR./ DATA
ACVI STAR CONSTRUCT S.R.L. BĂLCOI - PRAHOVA			Beneficiar: PRIMĂRIA MUNICIPIULUI TARGOVISTE Adresa: Str. Revoluției, nr. 1-3, cod postal 130011, mun. Targoviste, jud. Argeș; Telefon: 0040-245-611222, 0040-245-613928, 0040-245-61378; Fax: 0040-245-217951; E-mail: primarulmunicipiulitargoviste@pmtgv.ro; Pagina de Internet: www.pmtgv.ro
SPECIFICAȚIE	NUME	SEMNĂTURĂ	Proiect nr. 46 / 2019
Șef proiect	Moldanschi Victor		Faza: P.T.E. + C.S. + D.E.
Proiectat	Moldanschi Victor		Planșa nr. P.T.C.4.13
Desenat	Moldanschi Victor		
		Scara 1 : 100	Titlu proiect: MODERNIZAREA SI REABILITAREA REȚELEI STRADALE DIN MUNICIPIUL TARGOVISTE, JUDEȚUL DAMBOVIȚA: STR. MAIOR EUGEN BREZI/SEANU, CALEA CAMPULUNG, STR. ANA IPATESCU, STR. LOCOTENENT PARVAN POPESCU, STR. MIHAI EMINESCU, STR. BARATIEI, STR. ILFOVULUI, STR. COSTACHE CLAREANU SI STR. PORUMBELOR
		Data 04 / 2020	Titlu planșă PROFIL TRANSVERSAL CARACTERISTIC




**Strada Locotenent Parvan Popescu
Pichet P57 - Km 0+860,00**

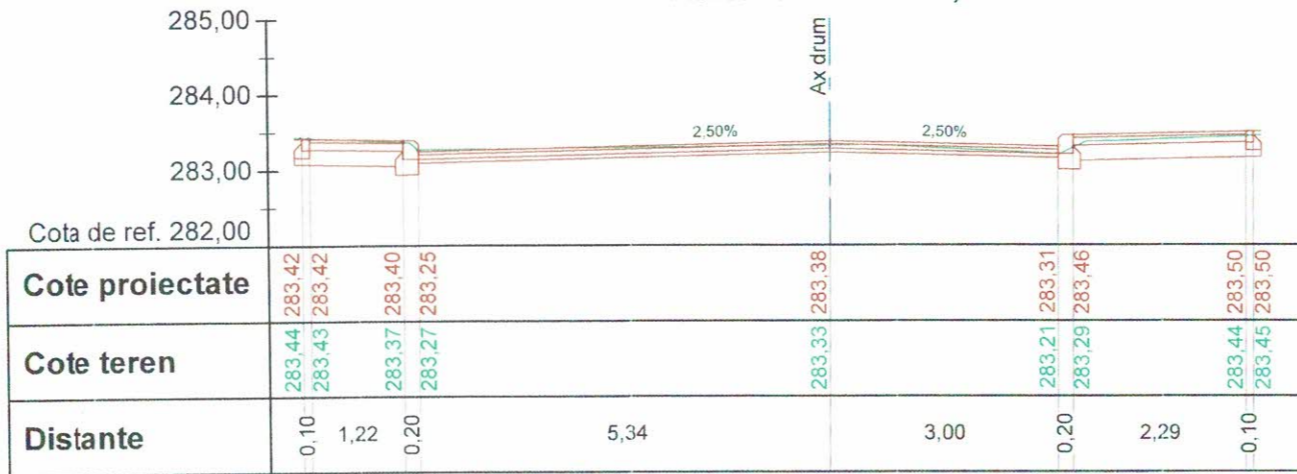

**Strada Locotenent Parvan Popescu
Pichet P58 - Km 0+880,00**

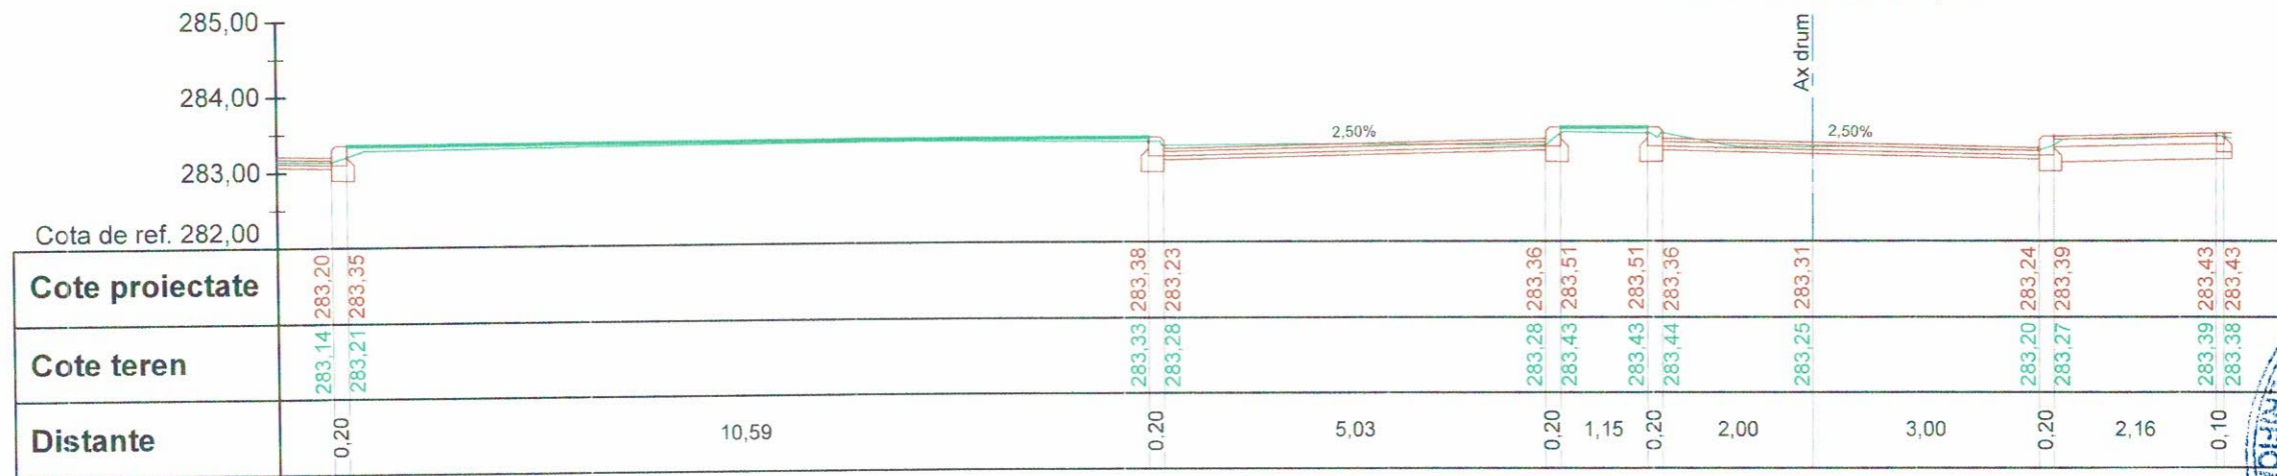


**Strada Locotenent Parvan Popescu
Pichet P59 - Km 0+900,00**

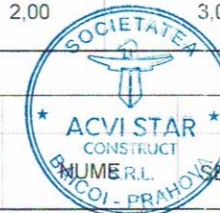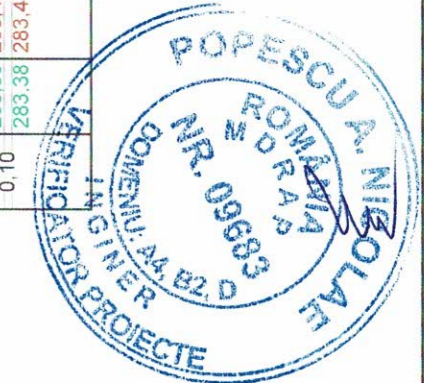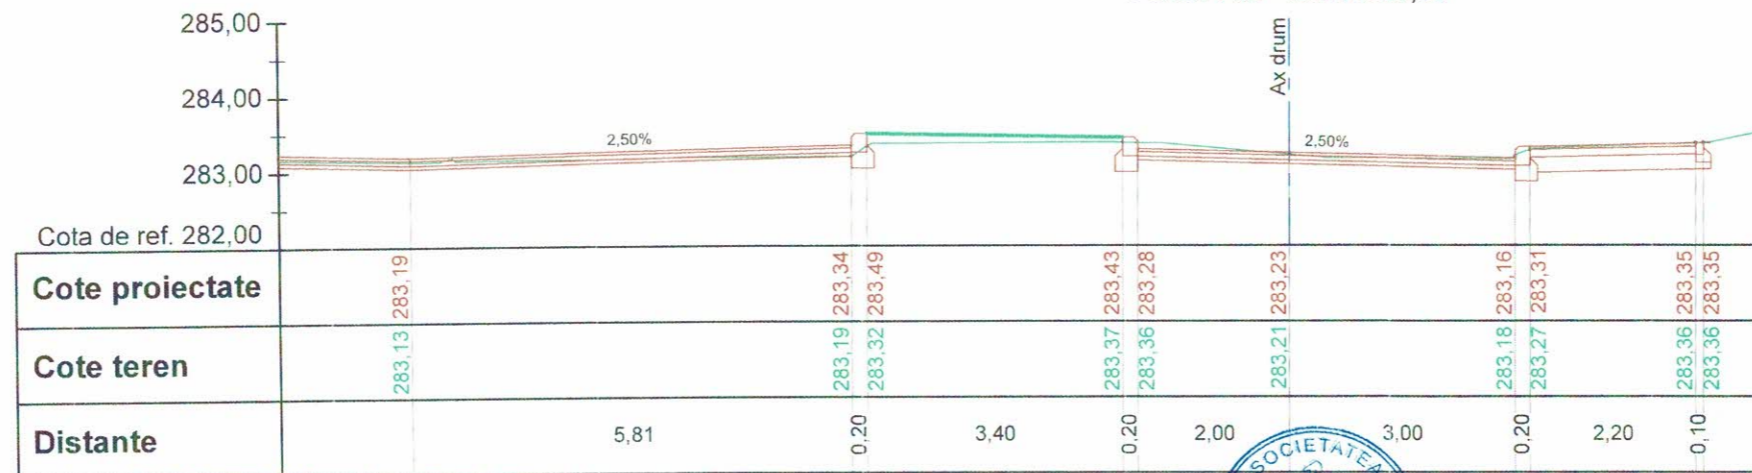


VERIFICATORI/ EXPERT	NUME	SEMNAȚURĂ	CERINȚE	REFERAT/ EXPERTIZA NR./ DATA	Proiect nr.
	S.C. ACVI STAR - CONSTRUCT S.C. SRL <small>Adresa : Str. Aviatorilor 2 C, Balcoi, jud. Prahova, cod postal 105200; Telefon: 0743-023 891; C.U.I. : 29369864; Nr. Registrul Comertului: J29/1726/2011; Cod Caen: 7112</small>			Beneficiar: PRIMARIA MUNICIPIULUI TARGOVISTE <small>Adresa : Str. Revolutie, nr. 1-3, cod postal 130011, mun. Targoviste, jud. Arges; Telefon: 0040-245-511222, 0040-245-513928; 0040-245-511378; Fax: 0040-245-217951; E-mail: primarulmunicipiuluitargoviste@pmlgv.ro; Pagina de Internet: www.pmlgv.ro</small>	46 / 2019
SPECIFICAȚIE	NUME	SEMNAȚURĂ	Scara	Titlu proiect:	Faza:
Șef proiect	Moldanschi Victor		1 : 100	„MODERNIZAREA SI REABILITAREA REȚELEI STRADALE DIN MUNICIPIUL TARGOVISTE, JUDEȚUL DAMBOVITA: STR. MAIOR EUGEN BREZISEANU, CALEA CAMPULUNG, STR. ANA IPATESCU, STR. LOCOTENENT PARVAN POPESCU, STR. MIHAI EMINESCU, STR. BARATIEI, STR. ILFOVULUI, STR. COSTACHE OLAREANU SI STR. PORUMBEILOR”	P.T.E. + C.S. + D.E.
Proiectat	Moldanschi Victor		Data	Titlu planșă	Planșa nr.
Desenat	Moldanschi Victor		04 / 2020	PROFIL TRANSVERSAL CARACTERISTIC	P.T.C.4.14


Strada Locotenent Parvan Popescu
Pichet P60 - Km 0+920,00

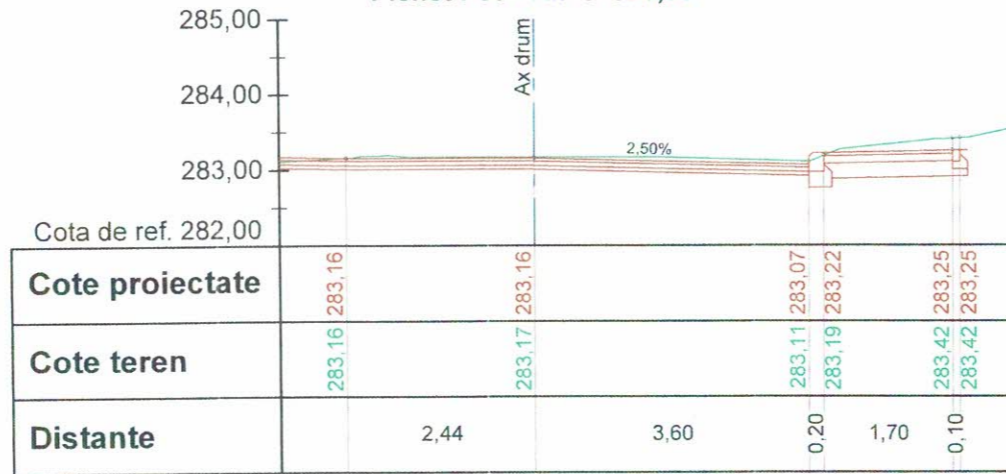

Strada Locotenent Parvan Popescu
Pichet P61 - Km 0+940,00

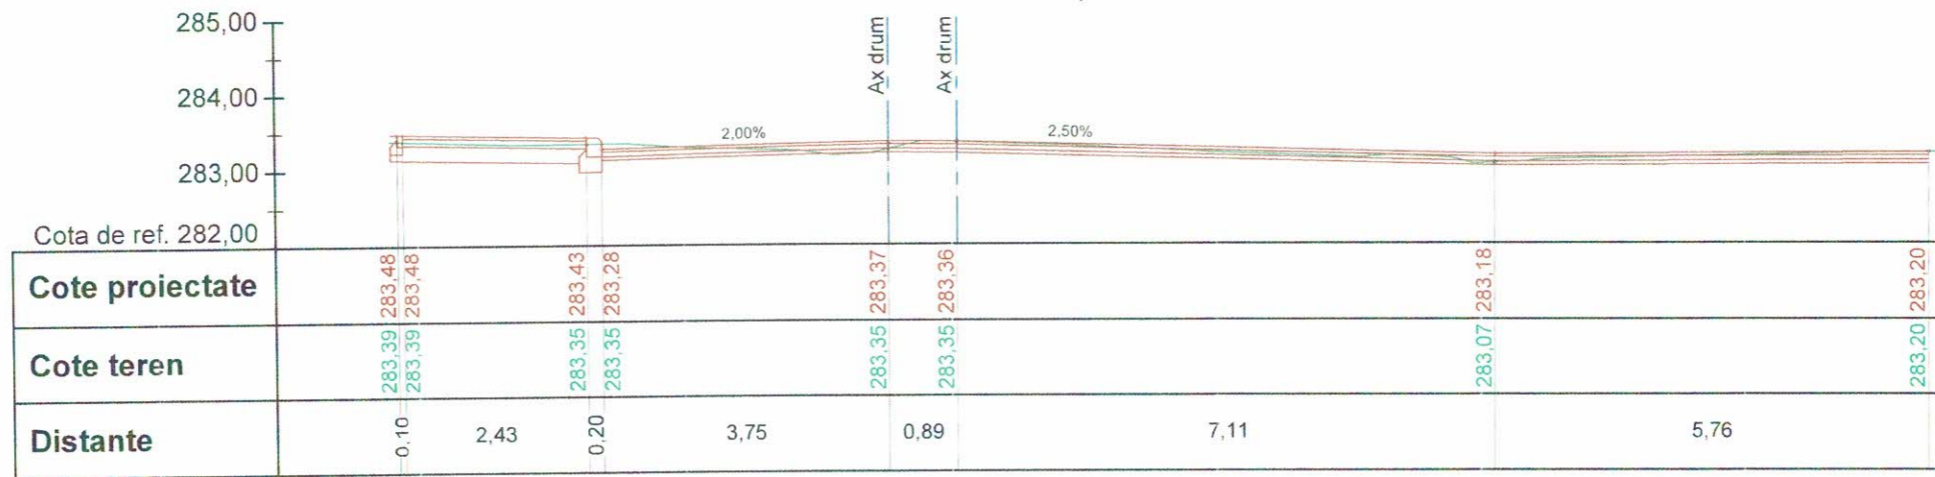


Strada Locotenent Parvan Popescu
Pichet P62 - Km 0+942,29

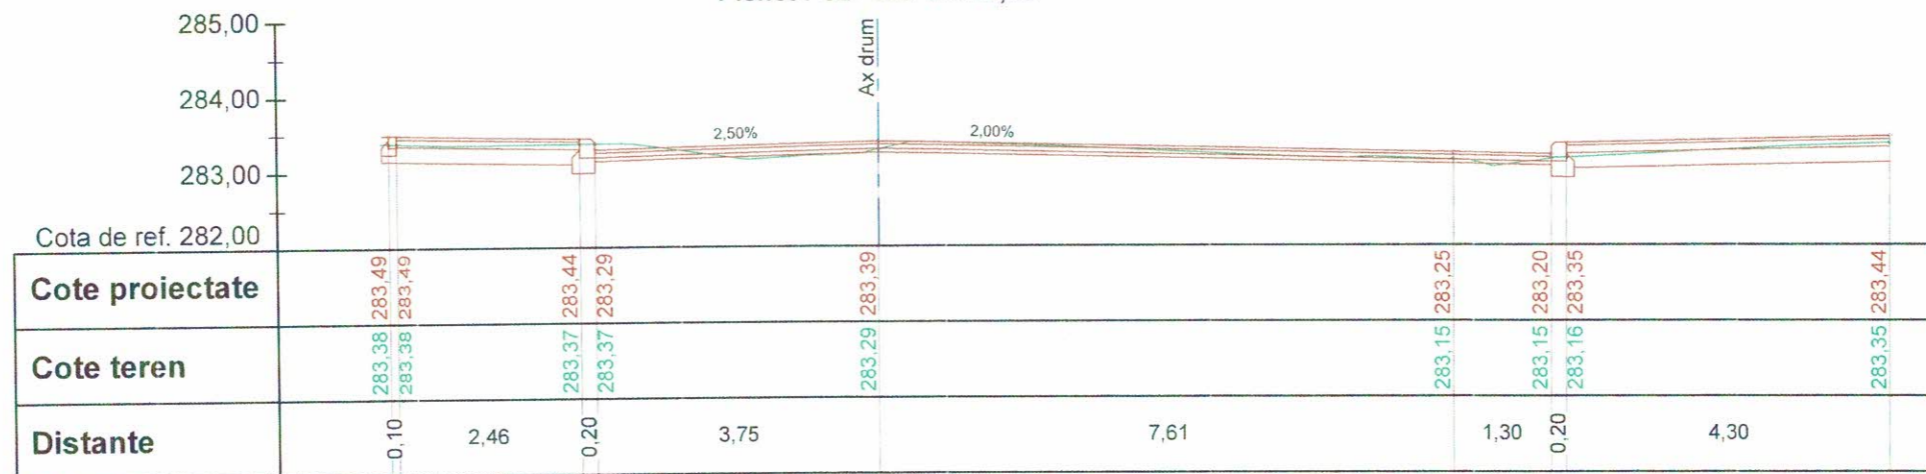


VERIFICATOR/ EXPERT	NUME ACVI STAR CONSTRUCT	SEMĂTURĂ	CERINȚE	REFERAT/ EXPERTIZA NR./ DATA
SOCIETATEA S.C. ACVI STAR - CONSTRUCT S.C. SRL Adresa: Str. Aviatorilor 2 C, București, jud. Prahova, cod postal 105200; Telefon: 0743-023 891; C.U.I. : 29369864; Nr. Registrul Comerțului: J29/1726/2011. Cod Caen: 7112.				Beneficiar: PRIMARIA MUNICIPIULUI TARGOVISTE Adresa: Str. Revoluție, nr. 1-3, cod postal 130011, mun. Targoviste, jud. Argeș; Telefon: 0040-245-611222; 0040-245-513928; 0040-245-611378; Fax: 0040-245-217951; E-mail: primarulmunicipiuluitargoviste@pmtgv.ro, Pagina de Internet: www.pmtgv.ro
SPECIFICAȚIE	NUME	SEMĂTURĂ	Scara	Titlu proiect:
Șef proiect	Moldanschi Victor		1 : 100	„MODERNIZAREA SI REABILITAREA REȚELEI STRADALE DIN MUNICIPIUL TARGOVISTE, JUDEȚUL DAMBOVIȚA: STR. MAJOR EUGEN BREZISEANU, CALEA CAMPULUNG, STR. ANA IPATESCU, STR. LOCOTENENT PARVAN POPESCU, STR. MIHAI EMINESCU, STR. BARĂȚIEI, STR. ILFOVULUI, STR. COSTACHE GLAREANU SI STR. PORUMBEILOR”
Proiectat	Moldanschi Victor		Data	Titlu planșă
Desenat	Moldanschi Victor		04 / 2020	PROFIL TRANSVERSAL CARACTERISTIC
				Proiect nr. 46 / 2019
				Faza: P.T.E. + C.S. + D.E.
				Planșa nr. P.T.C.4.15



Strada Ana Ipatescu
Pichet P1 - Km 0+013,40

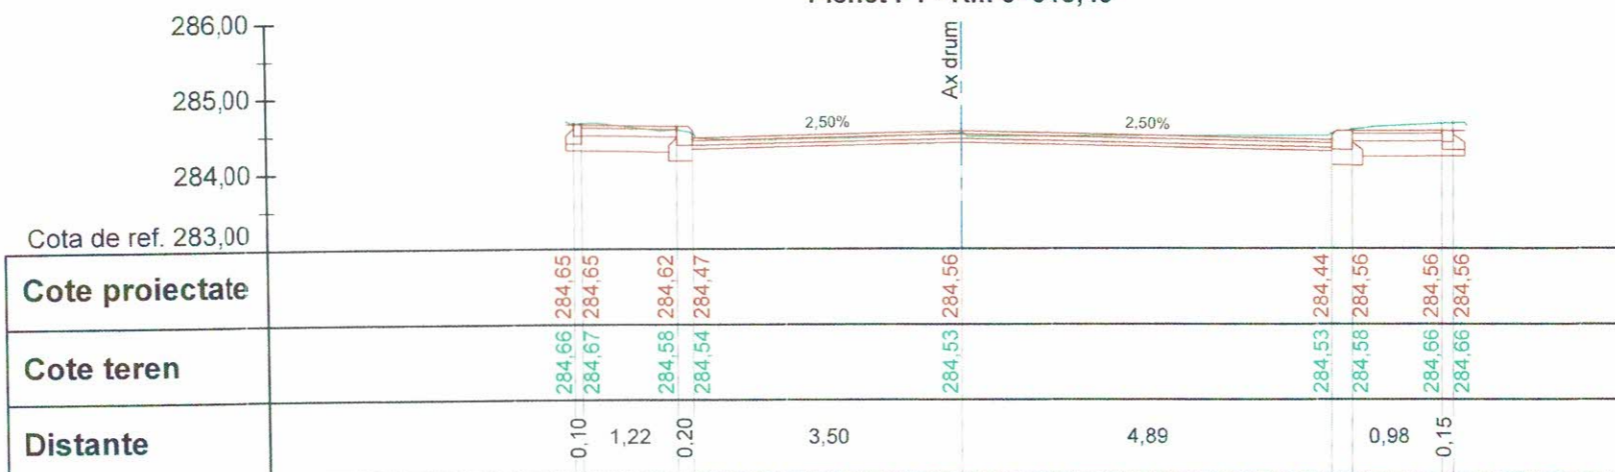

Strada Ana Ipatescu
Pichet P2 - Km 0+020,00

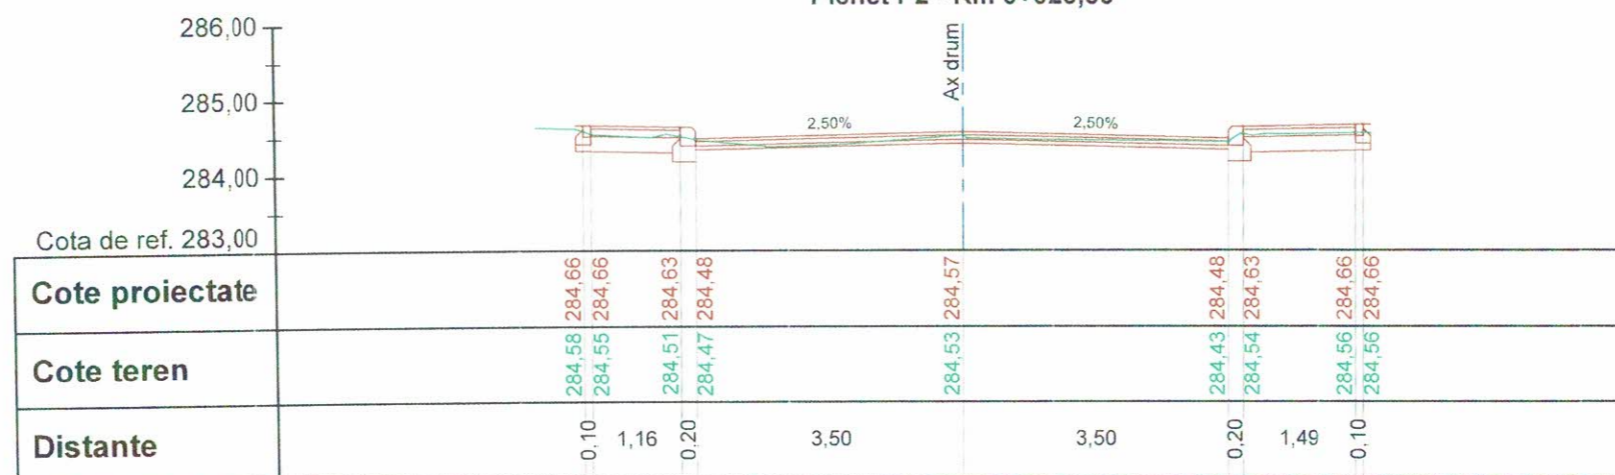

Strada Ana Ipatescu
Pichet P3 - Km 0+040,00

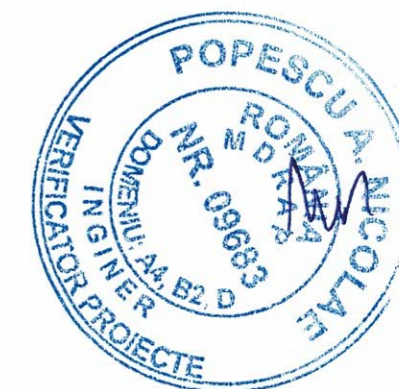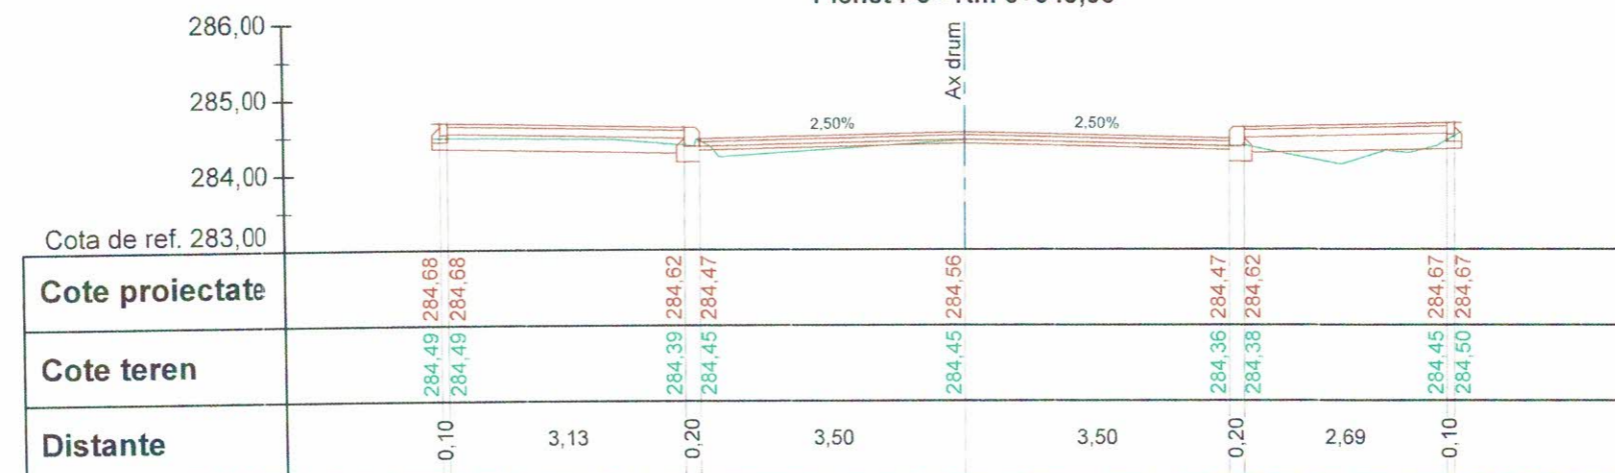

VERIFICATOR/ EXPERT	SEMĂTURĂ	CERINȚE	REFERAT/ EXPERTIZA NR./ DATA
SOCIETATEA ACVISTAR S.C. ACVISTAR CONSTRUCT S.C. SRL Adresa: Str. Aviatorilor 2 C. Bănești, jud. Prahova, cod poștal 105200; Telefon: 0743-023 891 C.U.I. : 29369864; Nr. Registrul Comerțului: J40/14.09.2011; Cod Caen: 7112.			Beneficiar: PRIMARIA MUNICIPIULUI TARGOVISTE Adresa: Str. Revoluție, nr. 1-3, cod poștal 130011, mun. Targoviste, jud. Argeș; Telefon: 0040-245-611222; 0040-245-513928; 0040-245-611378; Fax: 0040-245-217951; E-mail: primarulmunicipiuitargoviste@pmtgv.ro; Pagina de Internet: www.pmtgv.ro
SPECIFICAȚIE	NUME	SEMĂTURĂ	REFERAT/ EXPERTIZA NR./ DATA
Șef proiect	Moldanschi Victor		Beneficiar: PRIMARIA MUNICIPIULUI TARGOVISTE Adresa: Str. Revoluție, nr. 1-3, cod poștal 130011, mun. Targoviste, jud. Argeș; Telefon: 0040-245-611222; 0040-245-513928; 0040-245-611378; Fax: 0040-245-217951; E-mail: primarulmunicipiuitargoviste@pmtgv.ro; Pagina de Internet: www.pmtgv.ro
Proiectat	Moldanschi Victor		Beneficiar: PRIMARIA MUNICIPIULUI TARGOVISTE Adresa: Str. Revoluție, nr. 1-3, cod poștal 130011, mun. Targoviste, jud. Argeș; Telefon: 0040-245-611222; 0040-245-513928; 0040-245-611378; Fax: 0040-245-217951; E-mail: primarulmunicipiuitargoviste@pmtgv.ro; Pagina de Internet: www.pmtgv.ro
Desenat	Moldanschi Victor		Beneficiar: PRIMARIA MUNICIPIULUI TARGOVISTE Adresa: Str. Revoluție, nr. 1-3, cod poștal 130011, mun. Targoviste, jud. Argeș; Telefon: 0040-245-611222; 0040-245-513928; 0040-245-611378; Fax: 0040-245-217951; E-mail: primarulmunicipiuitargoviste@pmtgv.ro; Pagina de Internet: www.pmtgv.ro

Proiect nr. 46 / 2019

Faza: P.T.E. + C.S. + D.E.

Planșa nr. P.T.C.5.1


Scara 1 : 100

Data 04 / 2020


Titlu proiect: MODERNIZAREA SI REABILITAREA REȚELEI STRADALE DIN MUNICIPIUL TARGOVISTE, JUDEȚUL DAMBOVIȚA: STR. MAIOR EUGEN BREZISEANU, GALEA CAMPULUNG, STR. ANA IPATESCU, STR. LOCOTENENT PARVAN POPESCU, STR. MIHAI EMINESCU, STR. BARATIEI, STR. ILFOVULUI, STR. COSTACHE OLAREANU SI STR. PORUMBEILOR

Titlu planșă PROFIL TRANSVERSAL CARACTERISTIC


Strada Ana Ipatescu
Pichet P4 - Km 0+060,00

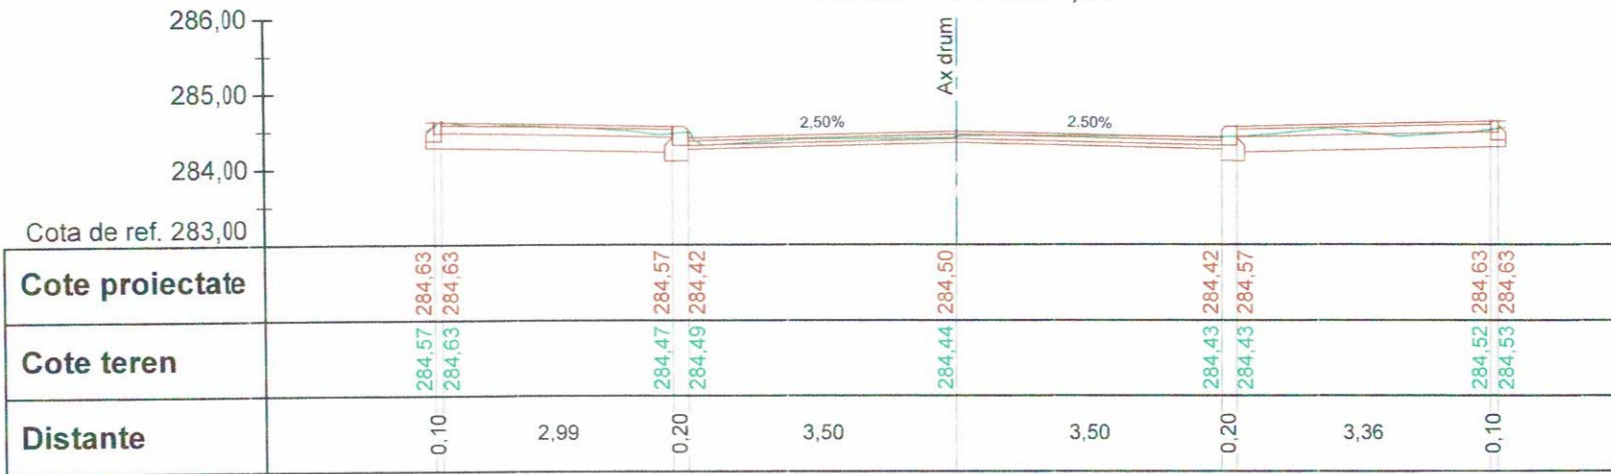

Strada Ana Ipatescu
Pichet P5 - Km 0+070,10

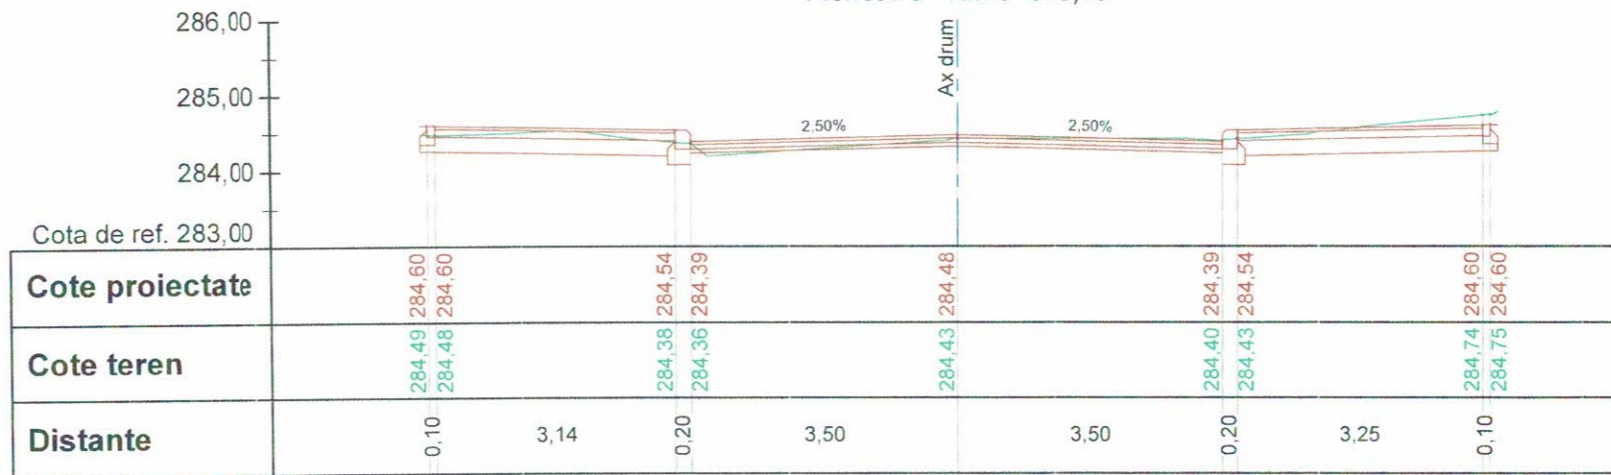


Strada Ana Ipatescu
Pichet P6 - Km 0+080,00

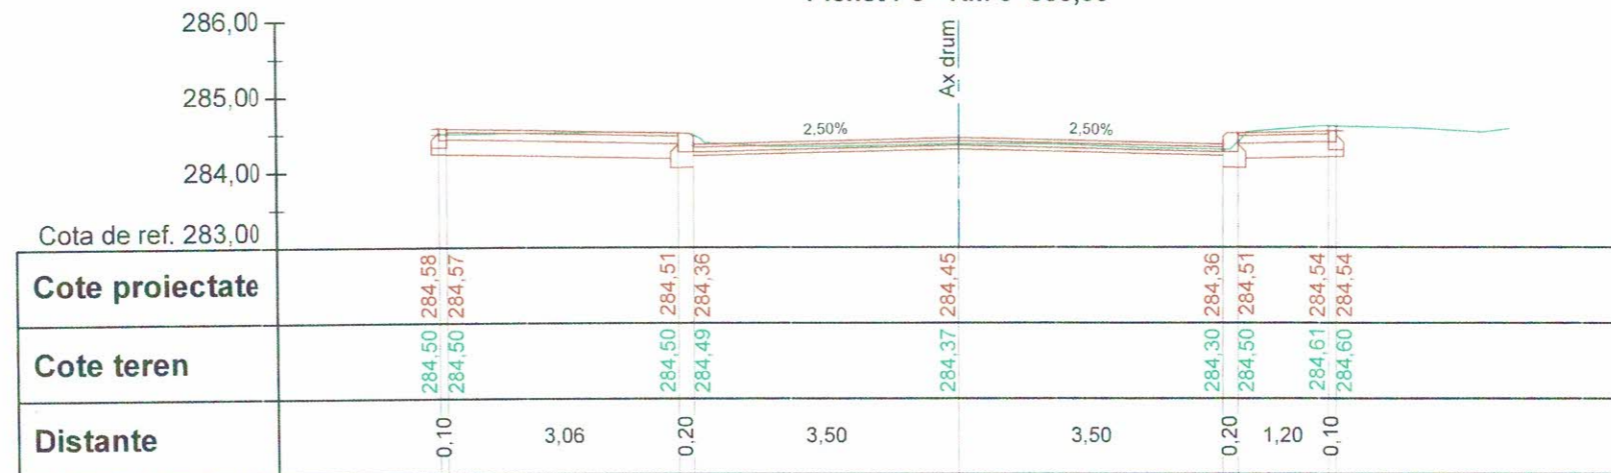


VERIFICATOR/ EXPERT	NUME ACVISTAR CONSTRUCT	SEMNĂTURĂ	CERINȚE	REFERAT/ EXPERTIZA NR./ DATA
SOCIETATEA S.C. ACVISTAR CONSTRUCT S.C. SRL Adresa: Str. Aviatorilor 2 C. Băncuț, Ploiești, Cod postal 105200; Telefon: 0743-023 891; C.U.I. : 29369864. Nr. Registrul Comerțului: J29/1726/2011. Cod Caen: 7112.				Beneficiar: PRIMARIA MUNICIPIULUI TARGOVISTE Adresa: Str. Revoluției, nr. 1-3, cod postal 130011, mun. Targoviste, jud. Arges; Telefon: 0040-245-611222, 0040-245-513928; 0040-245-611378; Fax: 0040-245-217951; E-mail: primarulmunicipiuluitargoviste@pmitgv.ro; Pagina de Internet: www.pmitgv.ro
SPECIFICAȚIE	NUME	SEMNĂTURĂ	Scara	Titlu proiect:
Șef proiect	Moldanschi Victor		1 : 100	„MODERNIZAREA SI REABILITAREA REȚELEI STRADALE DIN MUNICIPIUL TARGOVISTE, JUDEȚUL DAMBOVIȚA: STR. MAIOR EUGEN BREZISEANU, CALEA CAMPULUNG, STR. ANA IPATESCU, STR. LOCOTENENT PARVAN POPESCU, STR. MIHAI EMINESCU, STR. BĂRĂȚIEI, STR. ILFOVULUI, STR. COSTACHE OLAREANU SI STR. PORUMBEILOR”
Proiectat	Moldanschi Victor		Data	Titlu planșă
Desenat	Moldanschi Victor		04 / 2020	PROFIL TRANSVERSAL CARACTERISTIC
				Proiect nr. 46 / 2019
				Faza: P.T.E. + C.S. + D.E.
				Planșa nr. P.T.C.5.2



Strada Ana Ipatescu
Pichet P7 - Km 0+082,98

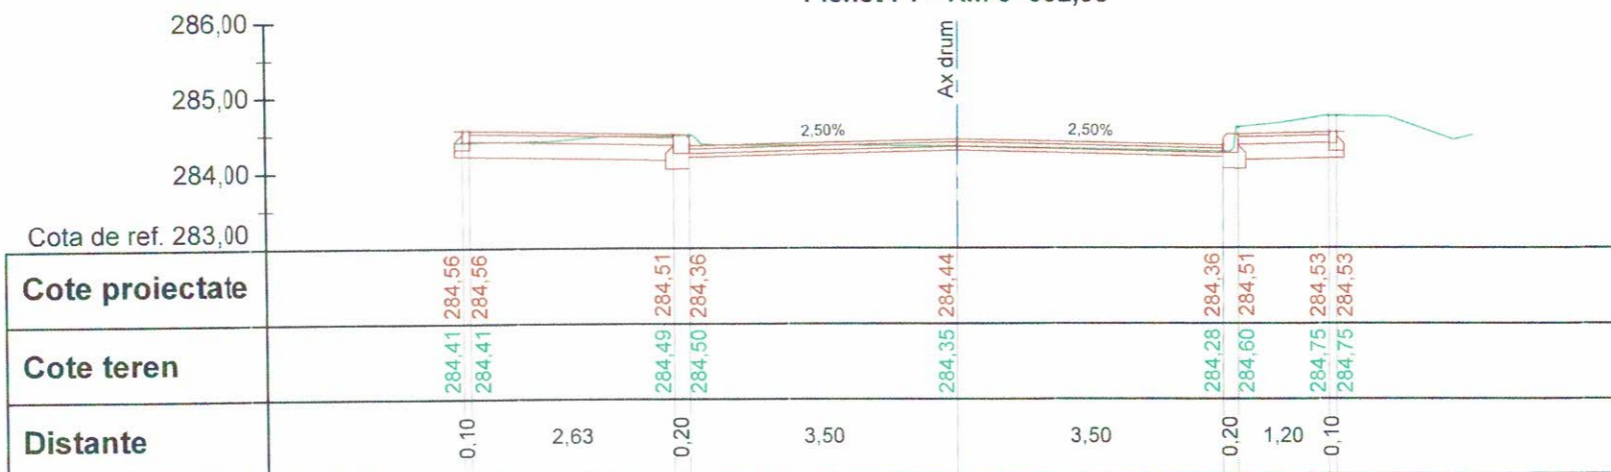

Strada Ana Ipatescu
Pichet P8 - Km 0+095,87

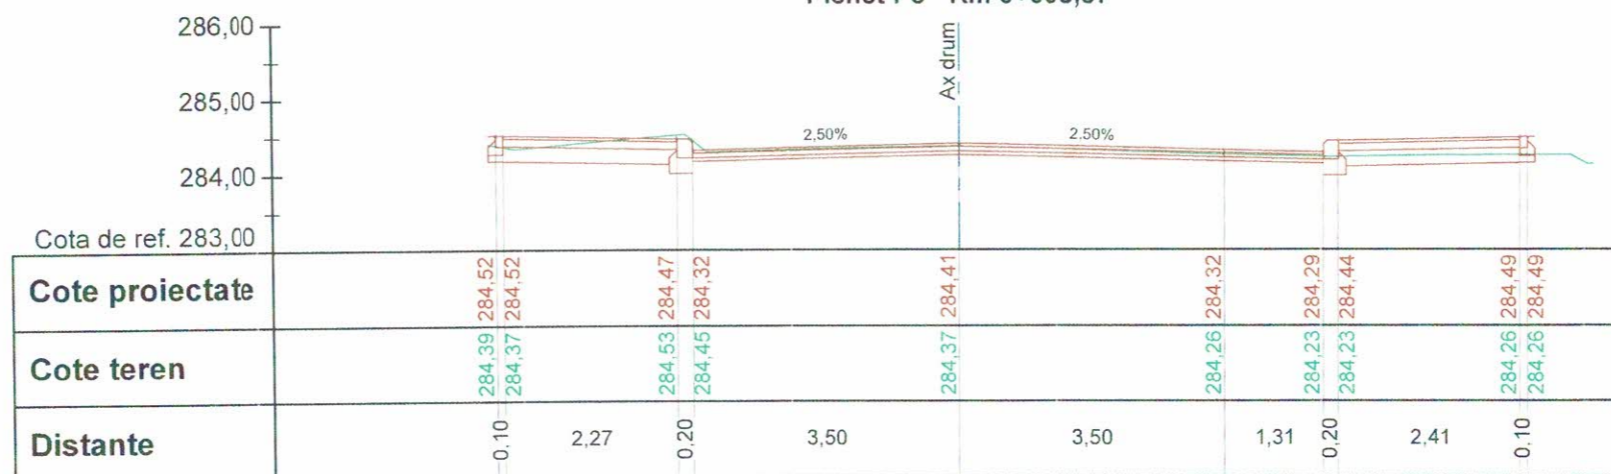


Strada Ana Ipatescu
Pichet P9 - Km 0+100,00

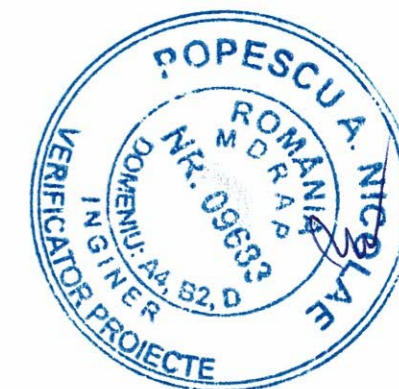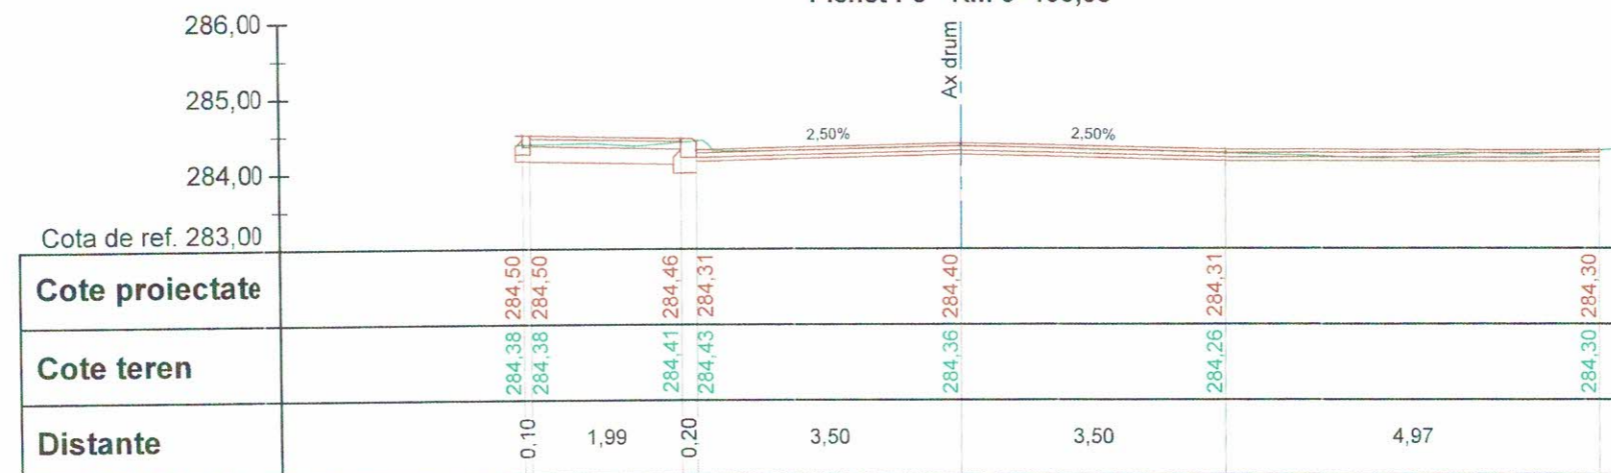


VERIFICATOR/ EXPERT	NUME ACVI STAR	SEMNAȚURĂ	CERINȚE	REFERAT/ EXPERTIZA NR./ DATA
	SOCIETATEA ACVI STAR CONSTRUCT S.C. SRL Adresa: Str. Aviatorilor 2 S, Balcoi, jud. Buzău, cod postal 105200. Telefon: 0743-023 891; C.U.I. : 29369864, Nr. Registrul Comerțului: J29/1726/2011; Cod Caen: 7112.			Beneficiar: PRIMARIA MUNICIPIULUI TARGOVISTE Adresa: Str. Revoluției, nr. 1-3, cod postal 130011, mun. Târgoviște, jud. Argeș; Telefon: 0040-245-611222; 0040-245-513928; 0040-245-611378; Fax: 0040-245-217951; E-mail: primar@municipiuluitargoviste@pmi-tgv.ro, Pagina de Internet: www.pmi-tgv.ro
SPECIFICAȚIE	NUME	SEMNAȚURĂ	Scara 1 : 100	Titlu proiect: MODERNIZAREA SI REABILITAREA REȚELEI STRADALE DIN MUNICIPIUL TARGOVISTE, JUDEȚUL DAMBOVITA: STR. MAIOR EUGEN BREZISEANU, CALEA CAMPULUNG, STR. ANA IPATESCU, STR. LOCOTENENT PARVAN POPESCU, STR. MIHAI EMINESCU, STR. BARATIEI, STR. ILFOVULUI, STR. COSTACHE OLAREANU SI STR. PORUMBEILOR
Șef proiect	Moldanschi Victor		Data 04 / 2020	Faza: P.T.E. + C.S. + D.E.
Proiectat	Moldanschi Victor			Planșa nr. P.T.C.5.3
Desenat	Moldanschi Victor			Titlu planșă PROFIL TRANSVERSAL CARACTERISTIC

Strada Ana Ipatescu
Pichet P10 - Km 0+120,00

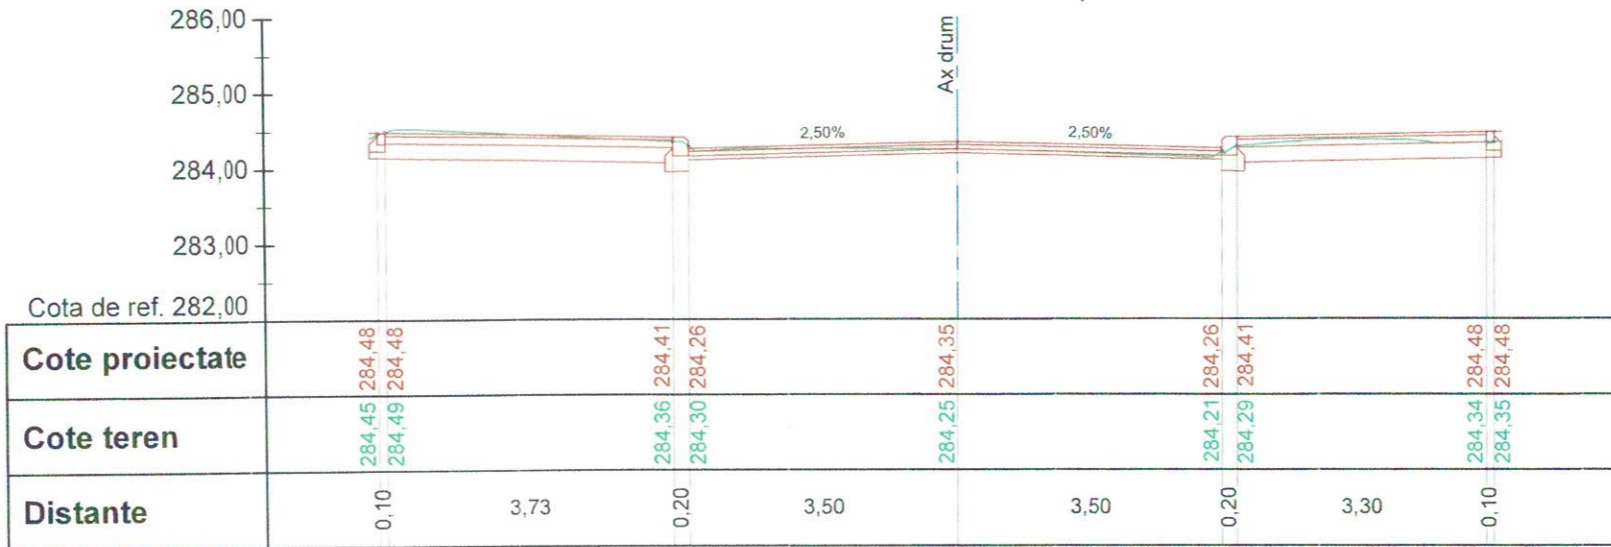


Strada Ana Ipatescu
Pichet P11 - Km 0+140,00


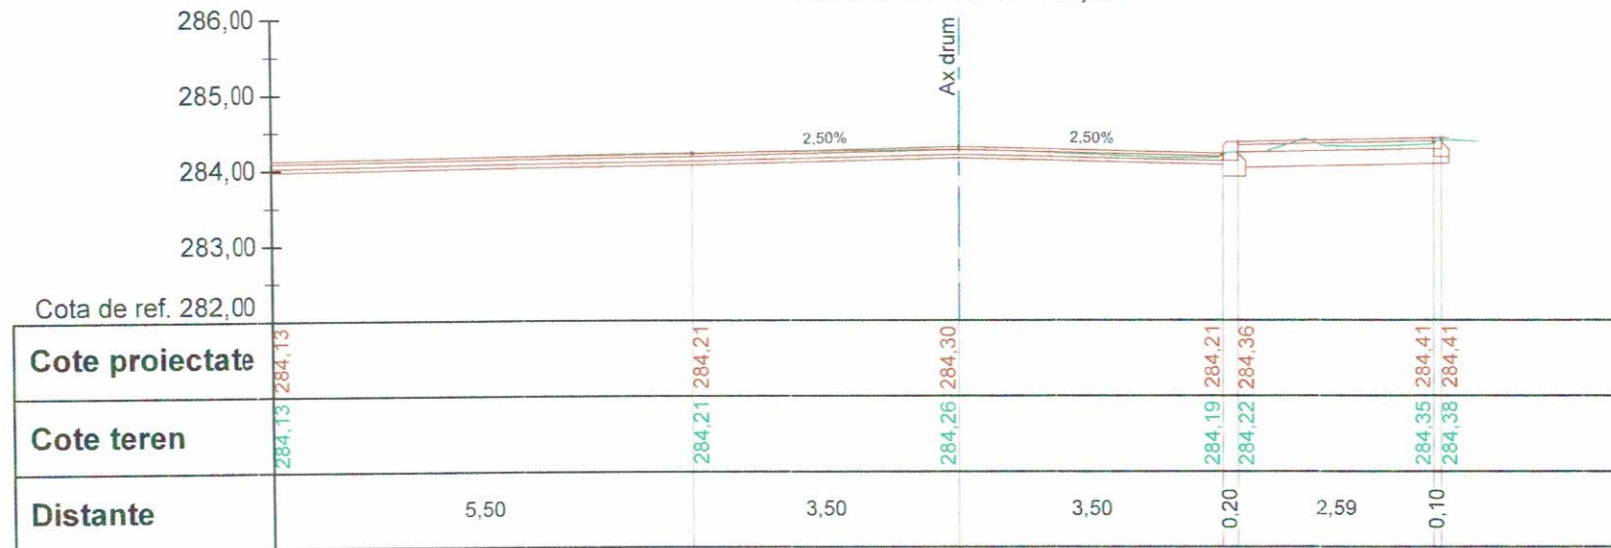


VERIFICATOR EXPERT	NUME BAICOI - PRAHOVA	SEMNAȚURĂ	CERINȚE	REFERAT/ EXPERTIZA NR./ DATA
S.C. ACVI STAR - CONSTRUCT S.C. SRL Adresa: Str. Aviatorilor 2 C, Baicoi, Jud. Prahova, cod postal 105200; Telefon: 0743-023 891; C.U.I. : 29369864; Nr. Registrul Comerțului: J29/1726/2011; Cod Caen: 7112.				Beneficiar: PRIMARIA MUNICIPIULUI TARGOVISTE Adresa: Str. Revoluție, nr. 1-3, cod postal 130011, mun. Targoviste, jud. Argeș; Telefon: 0040-245-611222; 0040-245-513928; 0040-245-511378; Fax: 0040-245-217951; E-mail: primarulmunicipiuluitargoviste@pmtgv.ro; Pagina de Internet: www.pmtgv.ro
SPECIFICAȚIE	NUME	SEMNAȚURĂ	Scara	Titlu proiect:
Șef proiect	Moldanschi Victor		1 : 100	„MODERNIZAREA SI REABILITAREA REȚELEI STRADALE DIN MUNICIPIUL TARGOVISTE, JUDEȚUL DAMBOVIȚA: STR. MAIOR EUGEN BREZISEANU, CALEA CAMPULUNG, STR. ANA IPATESCU, STR. LOCOTENENT PARVAN POPESCU, STR. MIHAI EMINESCU, STR. BARATIEI, STR. ILFOVULUI, STR. COSTACHE OLAREANU SI STR. PORUMBEILOR”
Proiectat	Moldanschi Victor		Data	Titlu planșă
Desenat	Moldanschi Victor		04 / 2020	PROFIL TRANSVERSAL CARACTERISTIC
				Proiect nr. 46 / 2019
				Faza: P.T.E. + C.S. + D.E.
				Planșa nr. P.T.C.5.4

Strada Ana Ipatescu
Pichet P12 - Km 0+158,76

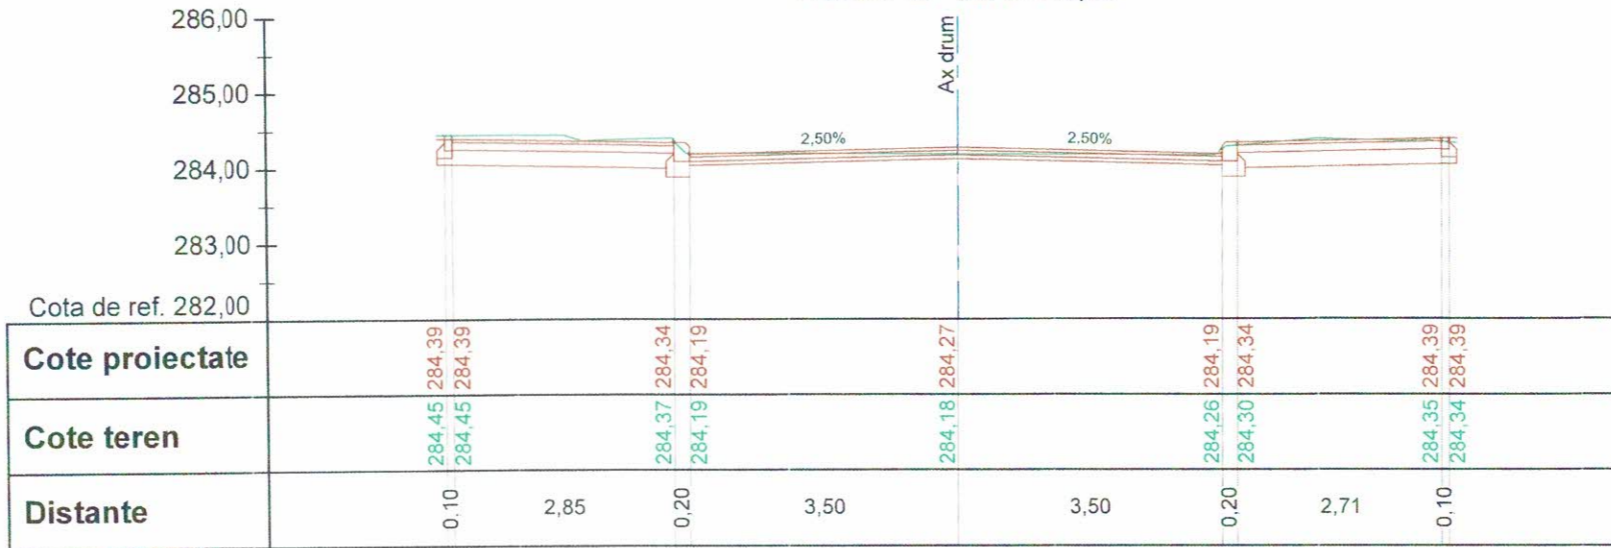


Strada Ana Ipatescu
Pichet P13 - Km 0+160,00

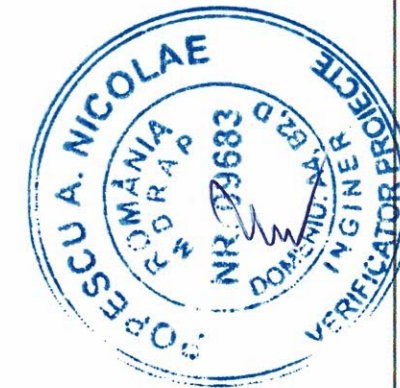
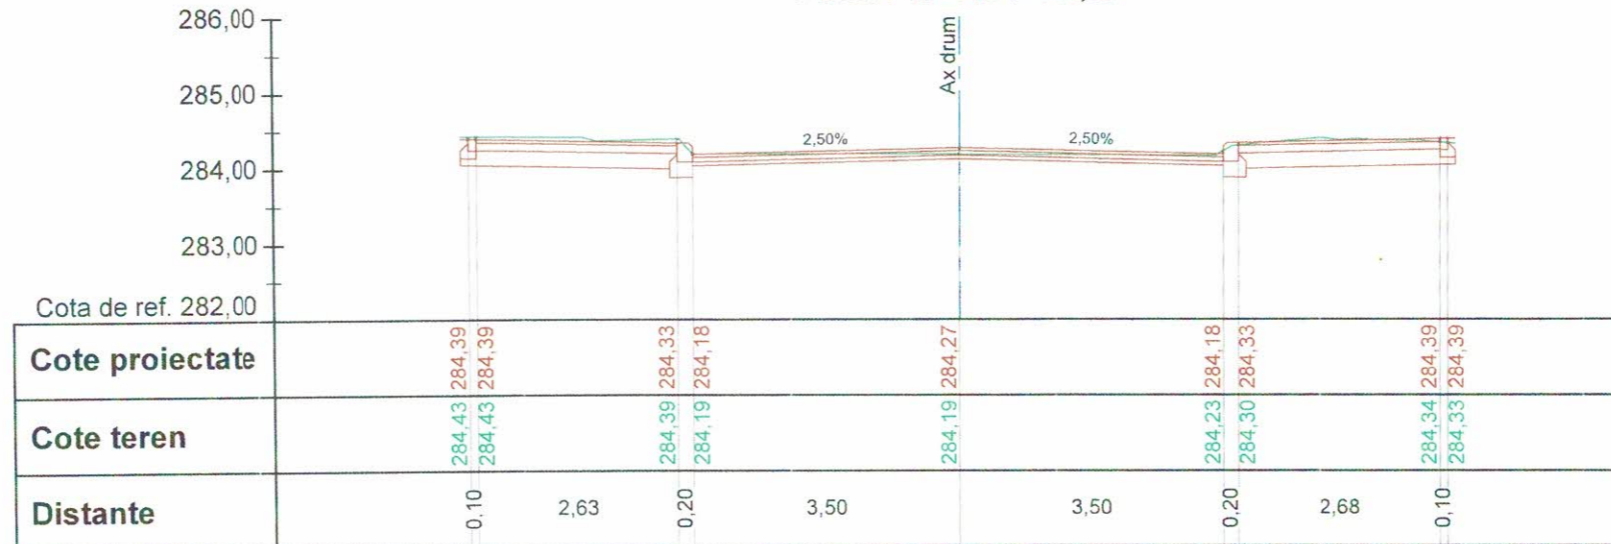


VERIFICATORI/ EXPERT	NUME	SEMĂTURĂ	CERINȚE	REFERAT/ EXPERTIZA NR./ DATA
	S.C. ACVI STAR - CONSTRUCT S.C. SRL Adresa: Str. Aviatorilor 2 C, Baicoi, jud. Prahova, cod postal 105200; Telefon: 0743-023 891; C.U.I.: 29369864, Nr. Registrul Comerțului: J29/1726/2011, Cod Caeri: 7112.			Beneficiar: PRIMARIA MUNICIPIULUI TARGOVISTE Adresa: Str. Revoluție, nr. 1-3, cod postal 130011, mun. Targoviste, jud. Argeș; Telefon: 0040-245-611222; 0040-245-513928; 0040-245-611378; Fax: 0040-245-217951; E-mail: primarulmunicipiuluitargoviste@pmtgv.ro; Pagina de Internet: www.pmtgv.ro
SPECIFICAȚIE	NUME	SEMĂTURĂ	Scara 1 : 100	Titlu proiect: MODERNIZAREA SI REABILITAREA REȚELEI STRADALE DIN MUNICIPIUL TARGOVISTE, JUDEȚUL DAMBOVIȚA; STR. MAIOR EUGEN BREZISEANU, CALEA CAMPULUNG, STR. ANA IPATESCU, STR. LOCOTENENT PARVAN POPESCU, STR. MIHAI EMINESCU, STR. BARATIEI, STR. ILFOVULUI, STR. COSTACHE OLAREANU SI STR. PORUMBEILOR
Șef proiect	Moldanschi Victor		Data 04 / 2020	Faza: P.T.E. + C.S. + D.E.
Proiectat	Moldanschi Victor			Planșa nr. P.T.C.5.5
Desenat	Moldanschi Victor			

**Strada Ana Ipatescu
Pichet P14 - Km 0+174,73**

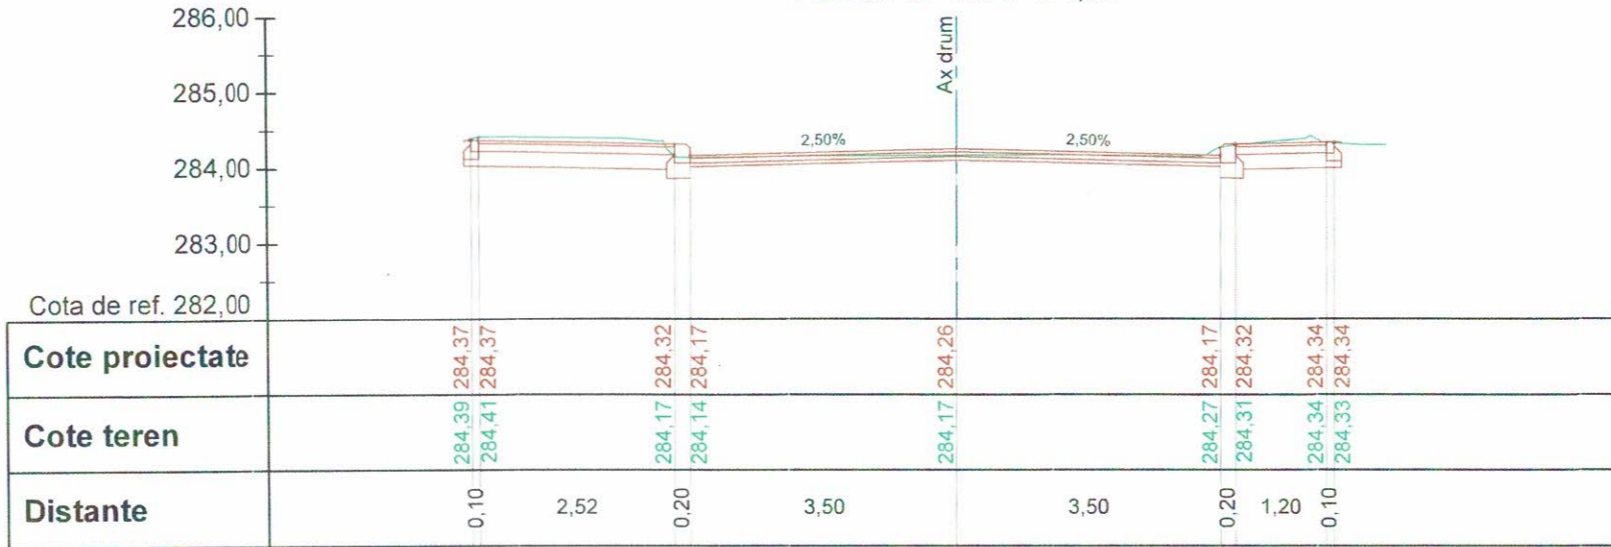


**Strada Ana Ipatescu
Pichet P15 - Km 0+190,71**

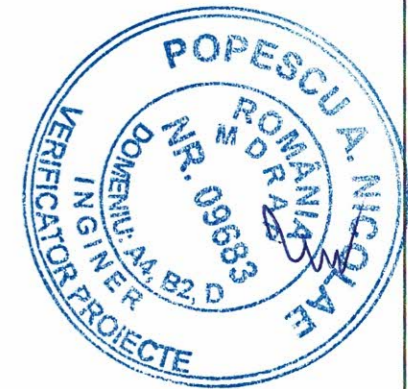
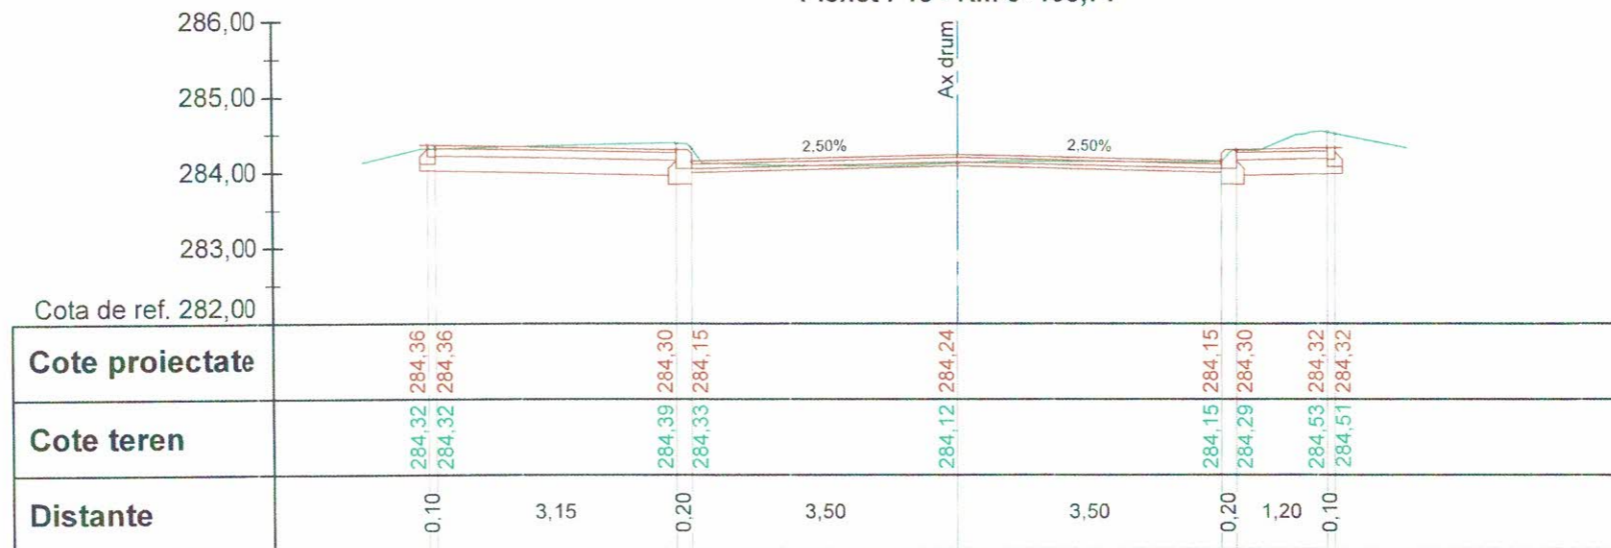


VERIFICATOR/EXPERT	NUME	SEMNĂTURĂ	CERINȚE	REFERAT/ EXPERTIZA NR./ DATA
	AGUISTAR			
	S.C. ACUISTAR CONSTRUCT S.C. SRL			Beneficiar: PRIMARIA MUNICIPIULUI TARGOVISTE
	Adresa: Str. Aviatorilor 2 C, Baicoi, jud. Prahova, cod postal 105200; Telefon: 0743-023 891; C.U.I. : 29369864, Nr. Registrul Comerțului: J29/1726/2011, Cod Caen: 7112.			Proiect nr. 46 / 2019
SPECIFICAȚIE	NUME	SEMNĂTURĂ	Scara	Titlu proiect:
Șef proiect	Moldanschi Victor		1 : 100	„MODERNIZAREA SI REABILITAREA REȚELEI STRADALE DIN MUNICIPIUL TARGOVISTE, JUDEȚUL DAMBOVIȚA: STR. MAIOR EUGEN BREZISEANU, GALEA CAMPULUNG, STR. ANA IPATESCU, STR. LOCOTENENT PARVAN POPESCU, STR. MIHAI EMINESCU, STR. BARATIEI, STR. ILFOVULUI, STR. COSTACHE OLAREANU SI STR. PORUMBEILOR”
Proiectat	Moldanschi Victor		Data	Titlu planșă
Desenat	Moldanschi Victor		04 / 2020	PROFIL TRANSVERSAL CARACTERISTIC
				Faza: P.T.E. + C.S. + D.E.
				Planșa nr. P.T.C.5.6

Strada Ana Ipatescu
Pichet P16 - Km 0+200,00

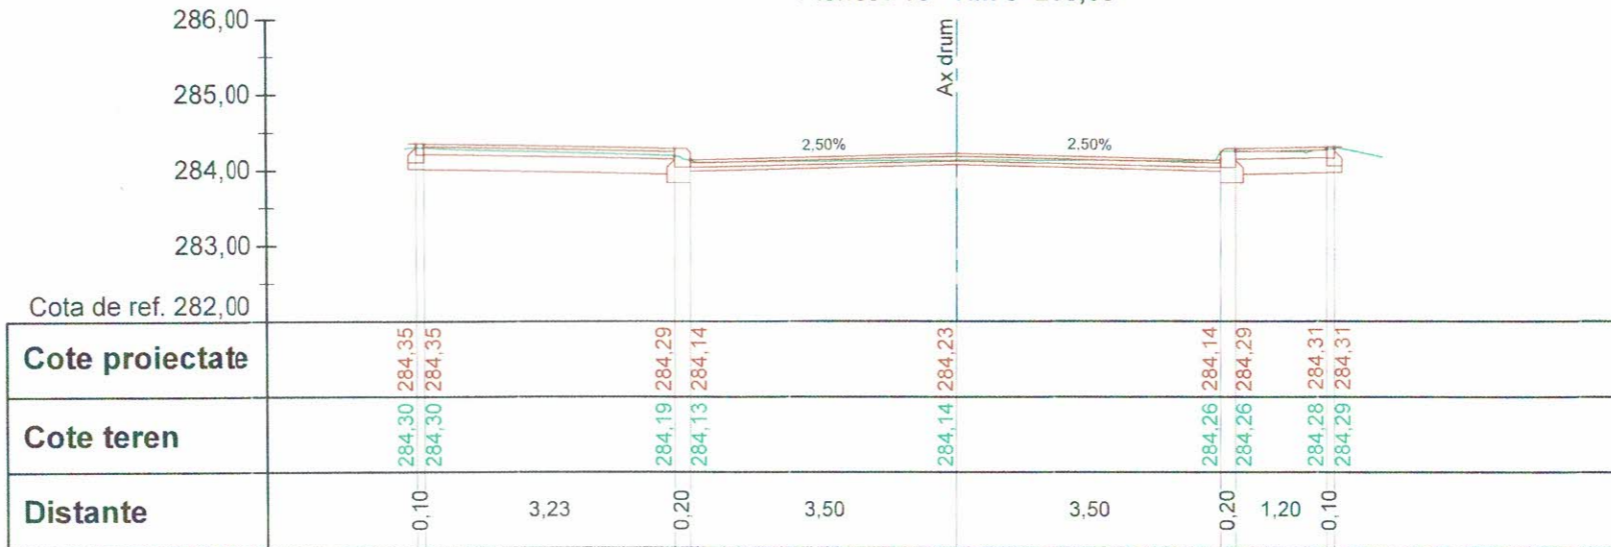


Strada Ana Ipatescu
Pichet P17 - Km 0+220,00

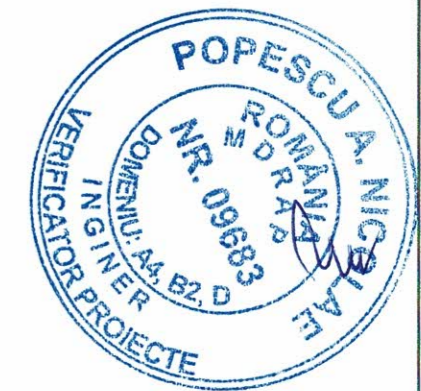
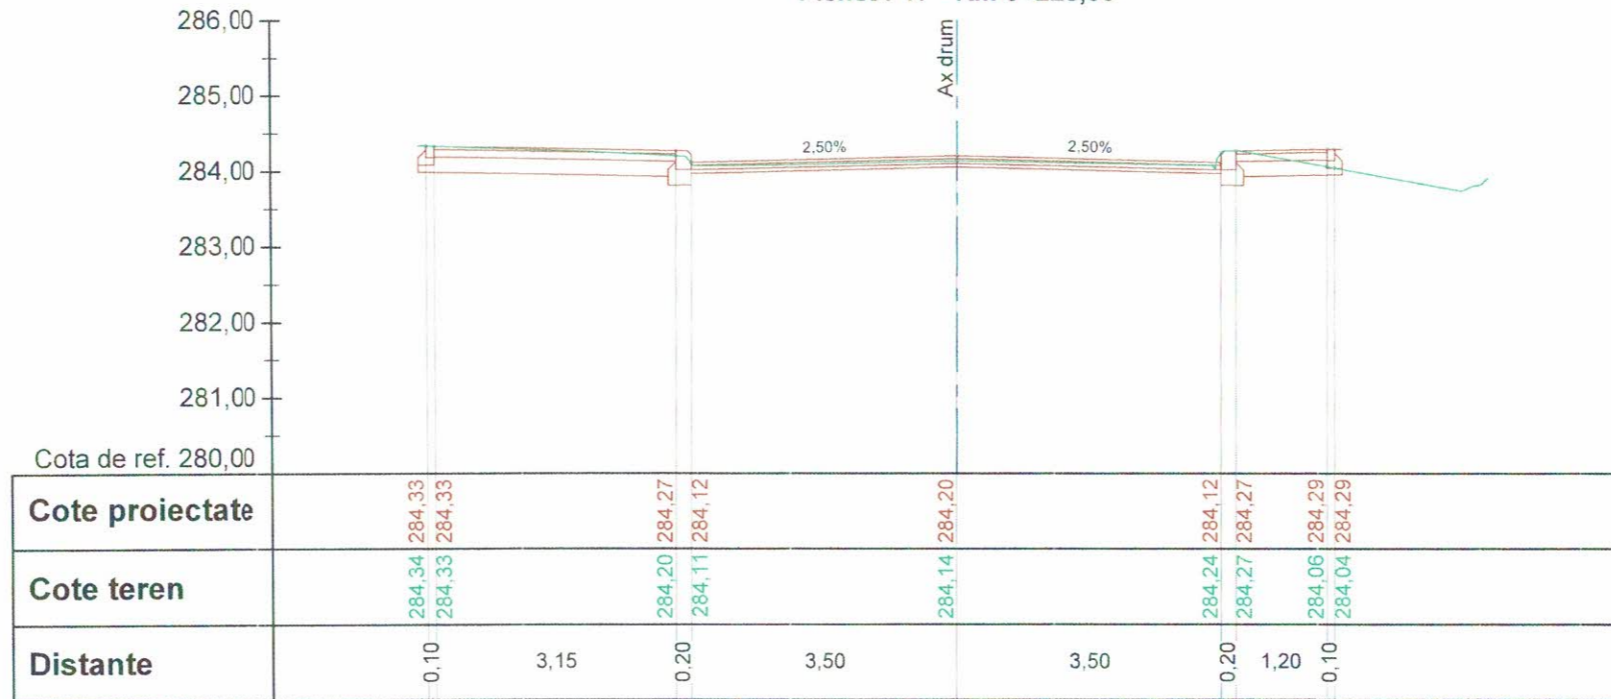


VERIFICATORI/ EXPERT	NUME / STAR SEMNĂTURĂ CONSTRUCT	CERINȚE	REFERAT/ EXPERTIZA NR./ DATA	
	S.C. ACVI STAR - CONSTRUCT S.C. SRL Adresa: Str. Aviatorilor 2 C. Balcoi, jud. Prahova, Cod Postal 105200; Telefon: 0743-023 891; C.U.I. : 29359864; Nr. Registrul Comertului: J29/1726/2011; Cod Caen: 7112		Beneficiar: PRIMARIA MUNICIPIULUI TARGOVISTE Adresa: Str. Revolutie, nr. 1-3, cod postal 130011, mun. Targoviste, jud. Arges; Telefon: 0040-245-511222; 0040-245-513928; 0040-245-511378; Fax: 0040-245-217951; E-mail: primarulmunicipiuluitargoviste@pmtgv.ro, Pagina de Internet: www.pmtgv.ro	Proiect nr. 46 / 2019
SPECIFICAȚIE	NUME	SEMNĂTURĂ	Scara 1 : 100	Titlu proiect: „MODERNIZAREA SI REABILITAREA REȚELEI STRADALE DIN MUNICIPIUL TARGOVISTE, JUDEȚUL DAMBOVIȚA: STR. MAIOR EUGEN BREZISEANU, CALEA CAMPULUNG, STR. ANA IPATESCU, STR. LOCOTENENT PARVAN POPESCU, STR. MIHAI EMINESCU, STR. BĂRĂȚIEI, STR. ILFOVULUI, STR. COSTACHE OLAREANU SI STR. PORUMBEILOR”
Șef proiect	Moldanschi Victor		Data 04 / 2020	Faza: P.T.E. + C.S. + D.E.
Proiectat	Moldanschi Victor		Titlu planșă PROFIL TRANSVERSAL CARACTERISTIC	Planșa nr. P.T.C.5.7
Desenat	Moldanschi Victor			

Strada Ana Ipatescu
Pichet P18 - Km 0+240,00

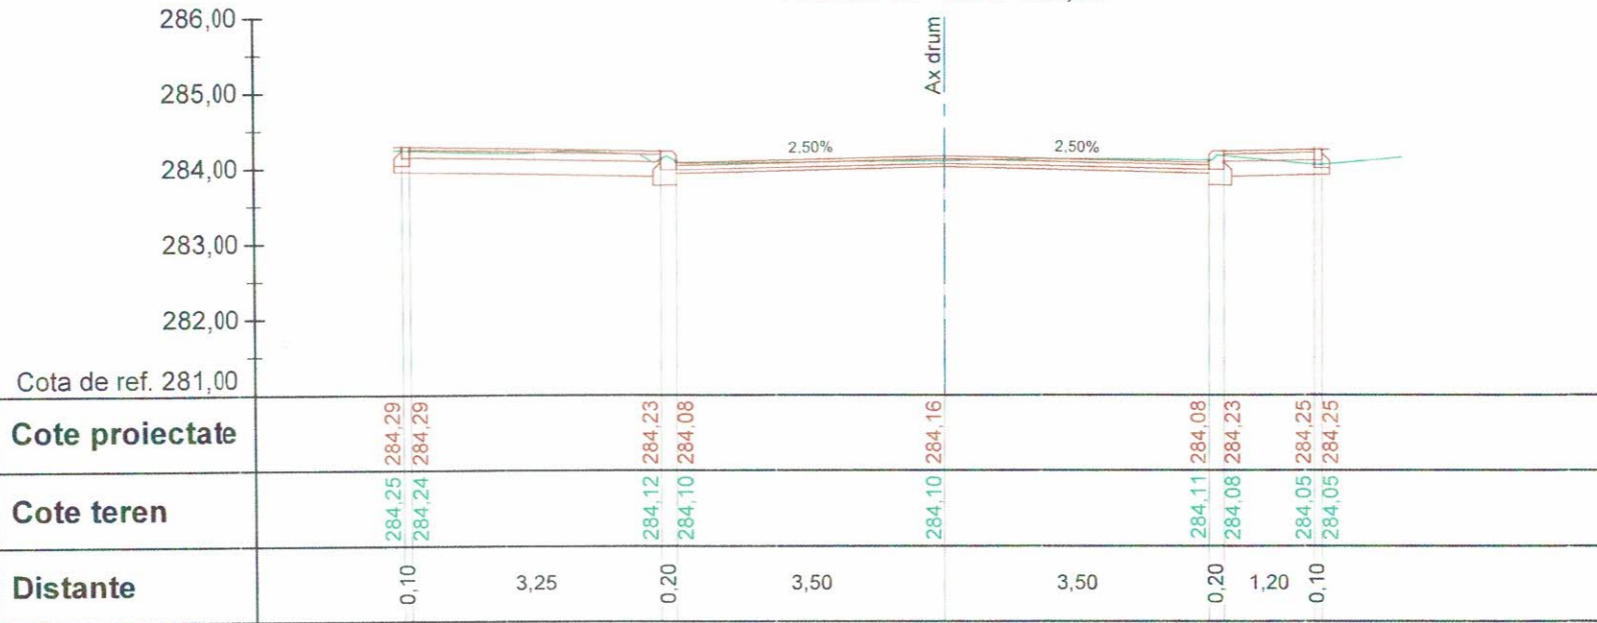


Strada Ana Ipatescu
Pichet P19 - Km 0+247,93


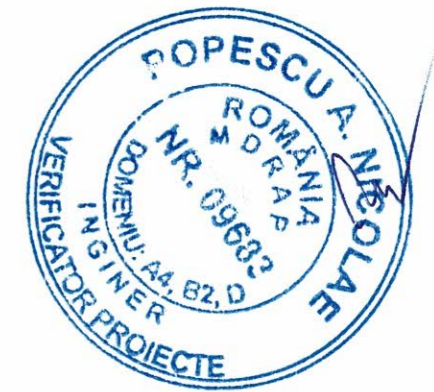
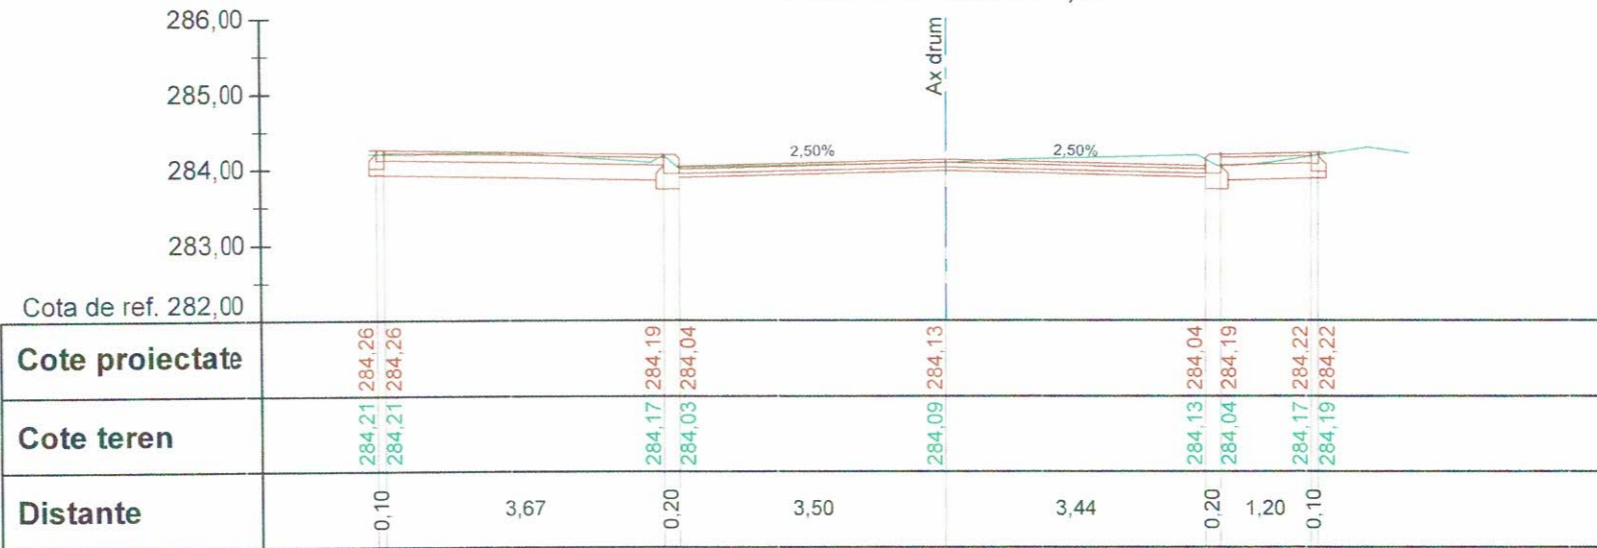


VERIFICATORI/ EXPERT	NUME	SEMNĂTURĂ	CERINȚE	REFERAT/ EXPERTIZA NR./ DATA
S.C. ACVI STAR - CONSTRUCT S.C. SRL Adresa: Str. Aviatorilor 2 C, Baicoi, jud. Prahova, cod postal 105200; Telefon: 0743-023 891; C.U.I. : 29369864; Nr. Registrul Comerțului: J29/1726/2011; Cod Caen: 7112.				Beneficiar: PRIMARIA MUNICIPIULUI TARGOVISTE Adresa: Str. Revoluției, nr. 1-3, cod postal 130011, mun. Targoviste, jud. Argeș; Telefon: 0040-245-611222; 0040-245-613928; 0040-245-611378, Fax: 0040-245-217951; E-mail: primarulmunicipiuluitargoviste@pmtgv.ro; Pagina de Internet: www.pmtgv.ro
SPECIFICAȚIE	NUME	SEMNĂTURĂ	Scara	Titlu proiect:
Șef proiect	Moldanschi Victor		1 : 100	„MODERNIZAREA SI REABILITAREA REȚELEI STRADALE DIN MUNICIPIUL TARGOVISTE, JUDEȚUL DAMBOVITA: STR. MAJOR EUGEN BREZISEANU, CALEA CAMPULUNG, STR. ANA IPATESCU, STR. LOCOTENENT PARVAN POPESCU, STR. MIHAI EMINESCU, STR. BARATIEI, STR. ILFOVULUI, STR. COSTACHE OLAREANU SI STR. PORUMBEILOR”
Proiectat	Moldanschi Victor		Data	Titlu planșă
Desenat	Moldanschi Victor		04 / 2020	PROFIL TRANSVERSAL CARACTERISTIC
				Proiect nr. 46 / 2019
				Faza: P.T.E. + C.S. + D.E.
				Planșa nr. P.T.C.5.8

**Strada Ana Ipatescu
Pichet P20 - Km 0+255,70**

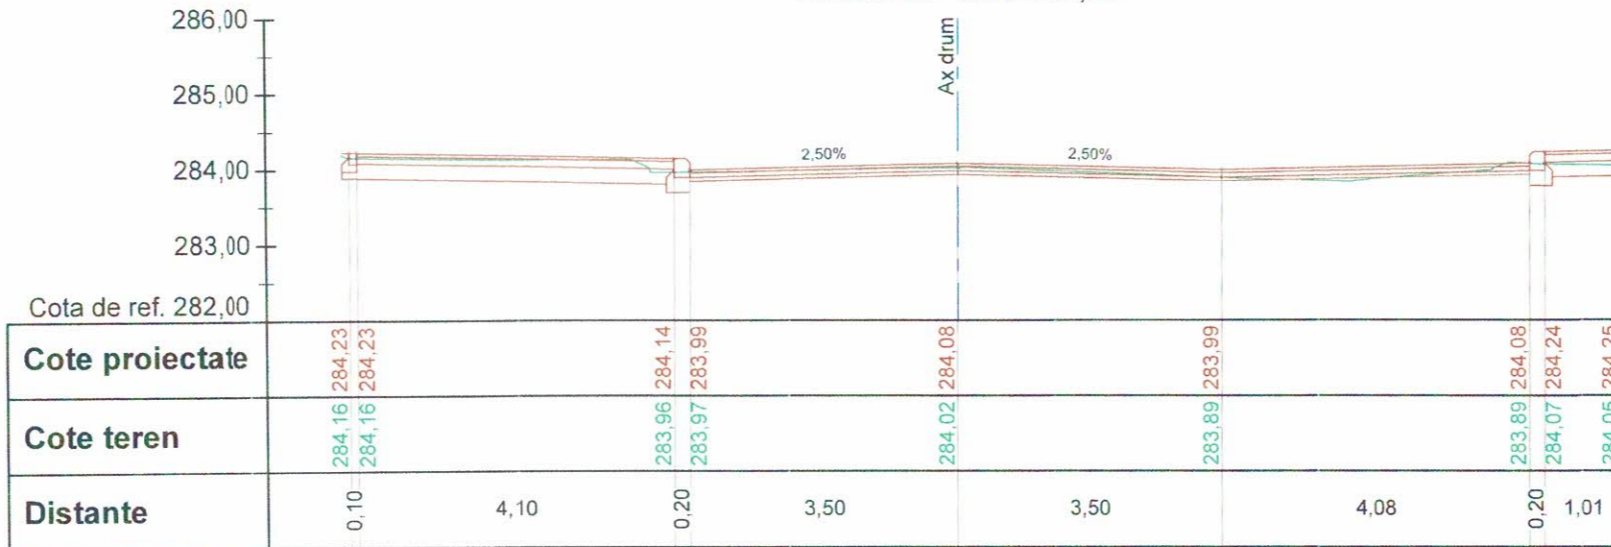


**Strada Ana Ipatescu
Pichet P21 - Km 0+263,48**

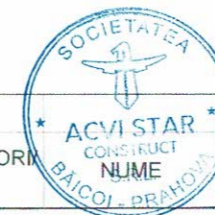
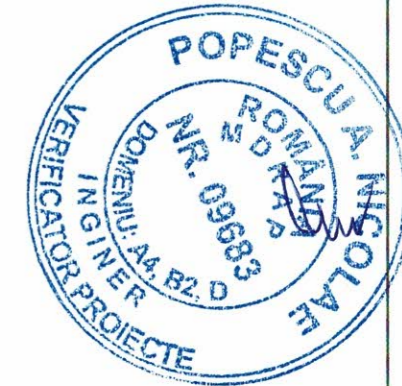
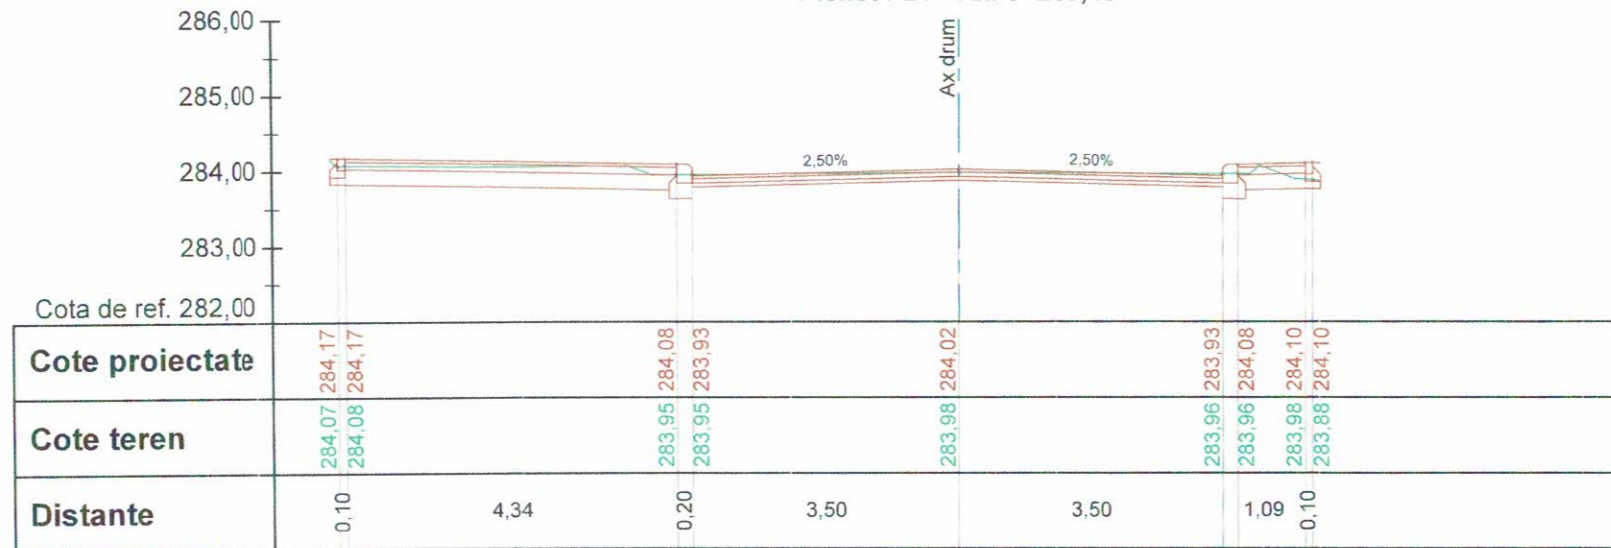


VERIFICATOR EXPERT	NUME	SEMĂTURĂ	CERINȚE	REFERAT/ EXPERTIZA NR./ DATA
S.C. ACVI STAR - CONSTRUCT S.C. SRL Adresa: Str. Aviatorilor 2 C, Baicoi, jud. Prahova, cod postal 105200; Telefon: 0743-023 891; C.U.I. : 29369864 Nr. Registrul Comerțului: J29/1726/2011; Cod Caen: 7112				Beneficiar: PRIMARIA MUNICIPIULUI TARGOVISTE Adresa: Str. Revoluției, nr. 1-3, cod postal 130011, mun. Targoviste, jud. Argeș; Telefon: 0040-245-611222; 0040-245-613928; 0040-245-61378; Fax: 0040-245-217951; E-mail: primariamunicipiulutargoviste@pmtgv.ro; Pagina de Internet: www.pmtgv.ro
SPECIFICAȚIE	NUME	SEMĂTURĂ	Scara	Titlu proiect:
Șef proiect	Moldanschi Victor		1 : 100	„MODERNIZAREA SI REABILITAREA REȚELEI STRADALE DIN MUNICIPIUL TARGOVISTE, JUDEȚUL DAMBOVITA: STR. MAIOR EUGEN BREZISEANU, CALEA CAMPULUNG, STR. ANA IPATESCU, STR. LOCOTENENT PARVAN POPESCU, STR. MIHAI EMINESCU, STR. BARĂȚIEI, STR. ILFOVULUI, STR. COSTACHE CLĂREANU SI STR. PORUMBEILOR”
Proiectat	Moldanschi Victor		Data	Titlu planșă
Desenat	Moldanschi Victor		04 / 2020	PROFIL TRANSVERSAL CARACTERISTIC
				Proiect nr. 46 / 2019
				Faza: P.T.E. + C.S. + D.E.
				Planșa nr. P.T.C.5.9

Strada Ana Ipatescu
Pichet P22 - Km 0+265,55

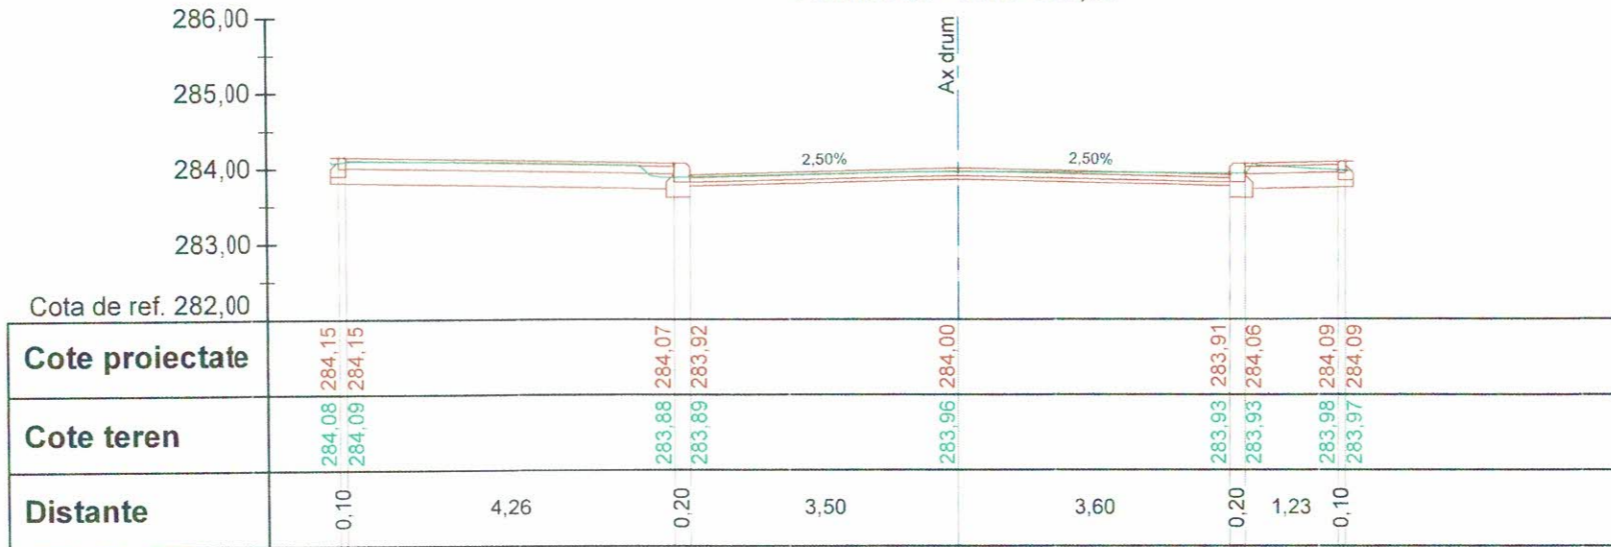


Strada Ana Ipatescu
Pichet P23 - Km 0+279,90

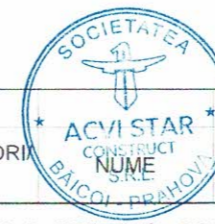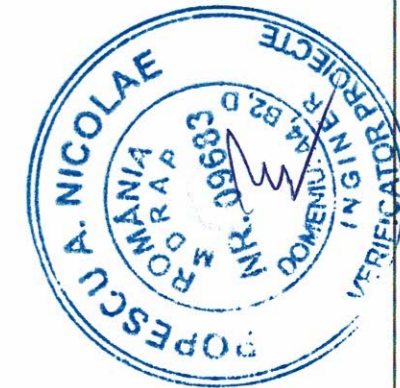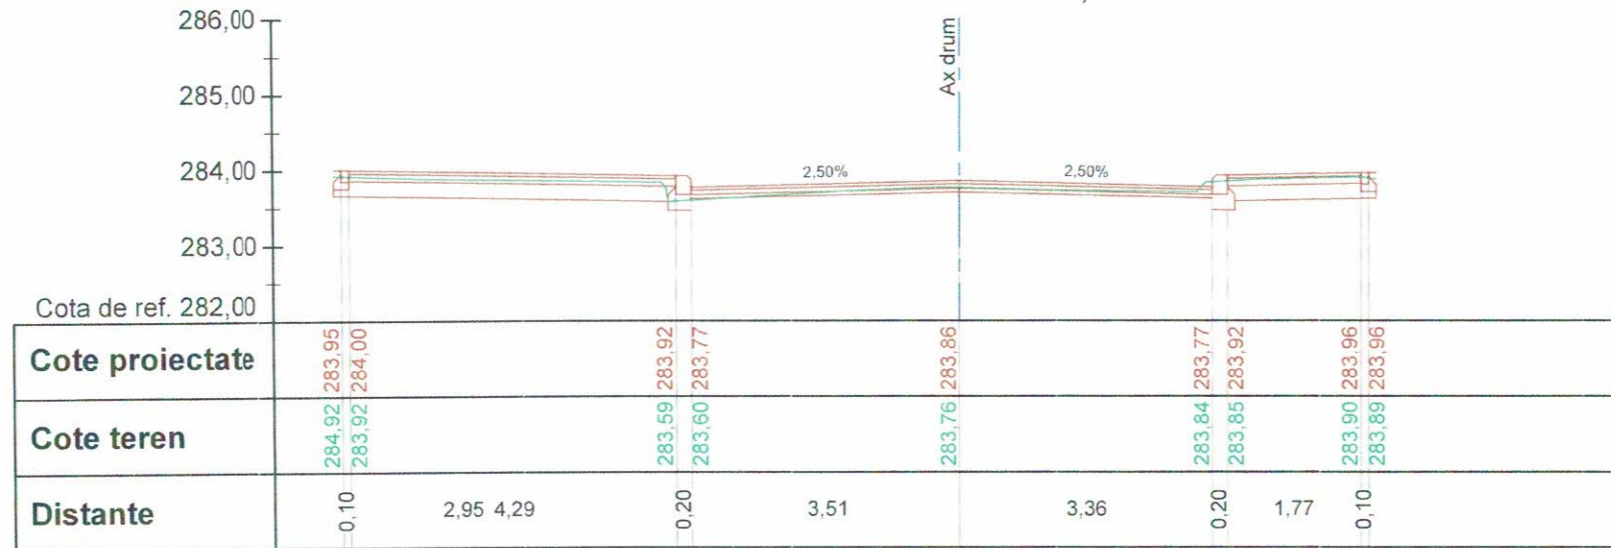


VERIFICATOR EXPERT	NUME	SEMNĂTURĂ	CERINȚE	REFERAT/ EXPERTIZA NR./ DATA	
S.C. ACVI STAR - CONSTRUCT S.C. SRL Adresa: Str. Aviatorilor 2 C, Baicoi, jud. Prahova, cod postal 105200; Telefon: 0743-023 891; C.U.I. - 29369864; Nr. Registrul Comerțului: J29/1726/2011; Cod Caen: 7112.				Beneficiar: PRIMARIA MUNICIPIULUI TARGOVISTE Adresa: Str. Revoluției, nr. 1-3, cod postal 130011, mun. Targoviste, jud. Argeș; Telefon: 0040-245-611222; 0040-245-613628; 0040-245-611378; Fax: 0040-245-217951; E-mail: primarulmunicipiuluitargoviste@pmtgv.ro; Pagina de Internet: www.pmtgv.ro	Proiect nr. 46 / 2019
SPECIFICAȚIE	NUME	SEMNĂTURĂ	Scara	Titlu proiect:	Faza:
Șef proiect	Moldanschi Victor		1 : 100	„MODERNIZAREA SI REABILITAREA REȚELEI STRADALE DIN MUNICIPIUL TARGOVISTE, JUDEȚUL DAMBOVIȚA: STR. MAIOR EUGEN BREZISEANU, CALEA CAMPULUNG, STR. ANA IPATESCU, STR. LOCOTENENT PARVAN POPESCU, STR. MIHAI EMINESCU, STR. BARĂȚIEI, STR. ILFOVULUI, STR. COSTACHE OLĂREANU SI STR. PORUMBEILOR”	P.T.E. + C.S. + D.E.
Proiectat	Moldanschi Victor		Data	Titlu planșă	Planșa nr.
Desenat	Moldanschi Victor		04 / 2020	PROFIL TRANSVERSAL CARACTERISTIC	P.T.C.5.10

Strada Ana Ipatescu
Pichet P24 - Km 0+294,25

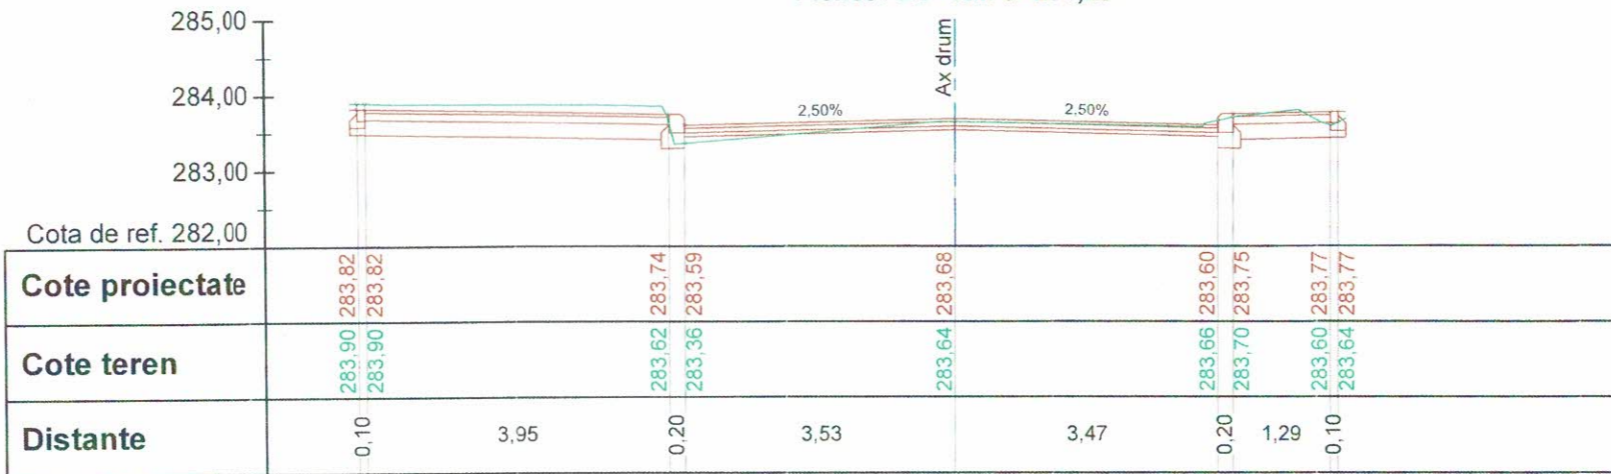


Strada Ana Ipatescu
Pichet P25 - Km 0+300,00



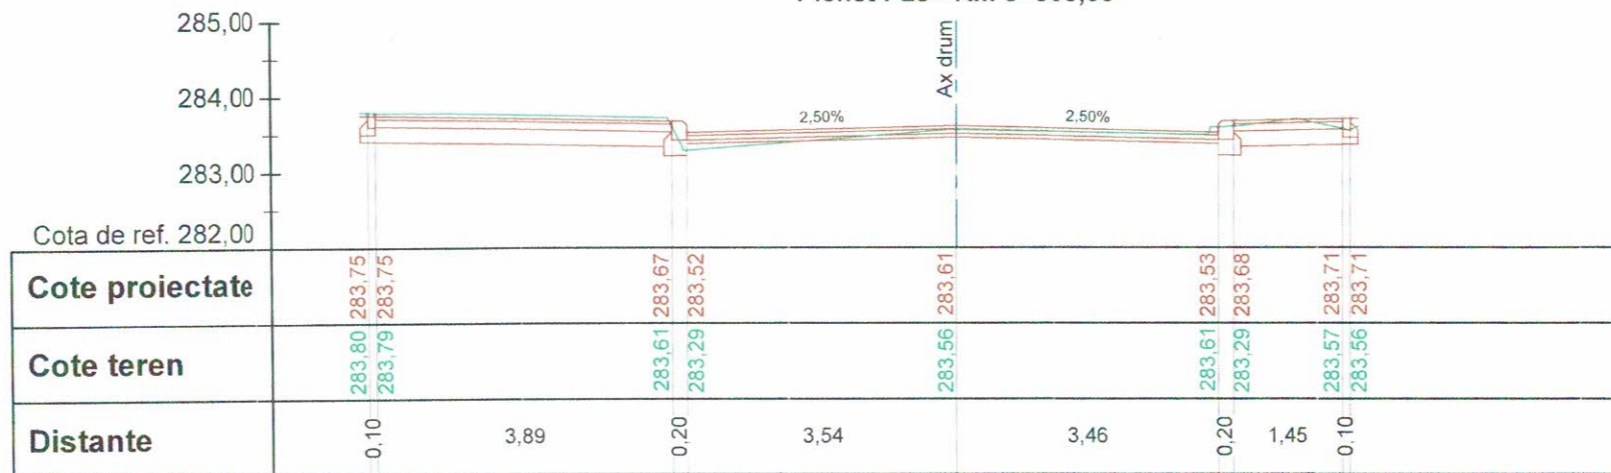


VERIFICATORI/ EXPERT	 SOCIETATEA ACVI STAR CONSTRUCT S.C. SRL BAICOI, PRAHOVA		SEMNĂTURĂ	CERINȚE	REFERAT/ EXPERTIZA NR./ DATA	
	S.C. ACVI STAR - CONSTRUCT S.C. SRL Adresa: Str. Aviatorilor 2 C, Baicoi, jud. Prahova, cod postal 105200; Telefon: 0743-023 891; C.U.I. : 29369864, Nr. Registrul Comerțului: J29/1726/2011; Cod Caen: 7112.		 SEMNĂTURĂ	 Scara 1 : 100	Beneficiar: PRIMARIA MUNICIPIULUI TARGOVISTE Adresa : Str. Revoluție, nr. 1-3, cod postal 130011, mun. Targoviste, jud. Arges; Telefon: 0040-245-511222; 0040-245-513928; 0040-245-511378; Fax: 0040-245-217951; E-mail: primarulmunicipiulitargoviste@pmtgv.ro; Pagina de Internet: www.pmtgv.ro	Proiect nr. 46 / 2019
SPECIFICAȚIE	NUME	SEMNĂTURĂ	Scara	Titlu proiect:		Faza:
Șef proiect	Moldanschi Victor	 SEMNĂTURĂ	1 : 100	„MODERNIZAREA SI REABILITAREA REȚELEI STRADALE DIN MUNICIPIUL TARGOVISTE, JUDEȚUL DAMBOVIȚA: STR. MAIOR EUGEN BREZISEANU, CALEA CAMPULUNG, STR. ANA IPATESCU, STR. LOCOTENENT PARVAN POPESCU, STR. MIHAI EMINESCU, STR. BARĂȚIEI, STR. ILFOVULUI, STR. COSTACHE OLĂREANU SI STR. PORUMBEILOR”		P.T.E. + C.S. + D.E.
Proiectat	Moldanschi Victor		Data	Titlu planșă		Planșa nr.
Desenat	Moldanschi Victor		04 / 2020	PROFIL TRANSVERSAL CARACTERISTIC		P.T.C.5.11





Strada Ana Ipatescu
Pichet P26 - Km 0+320,00

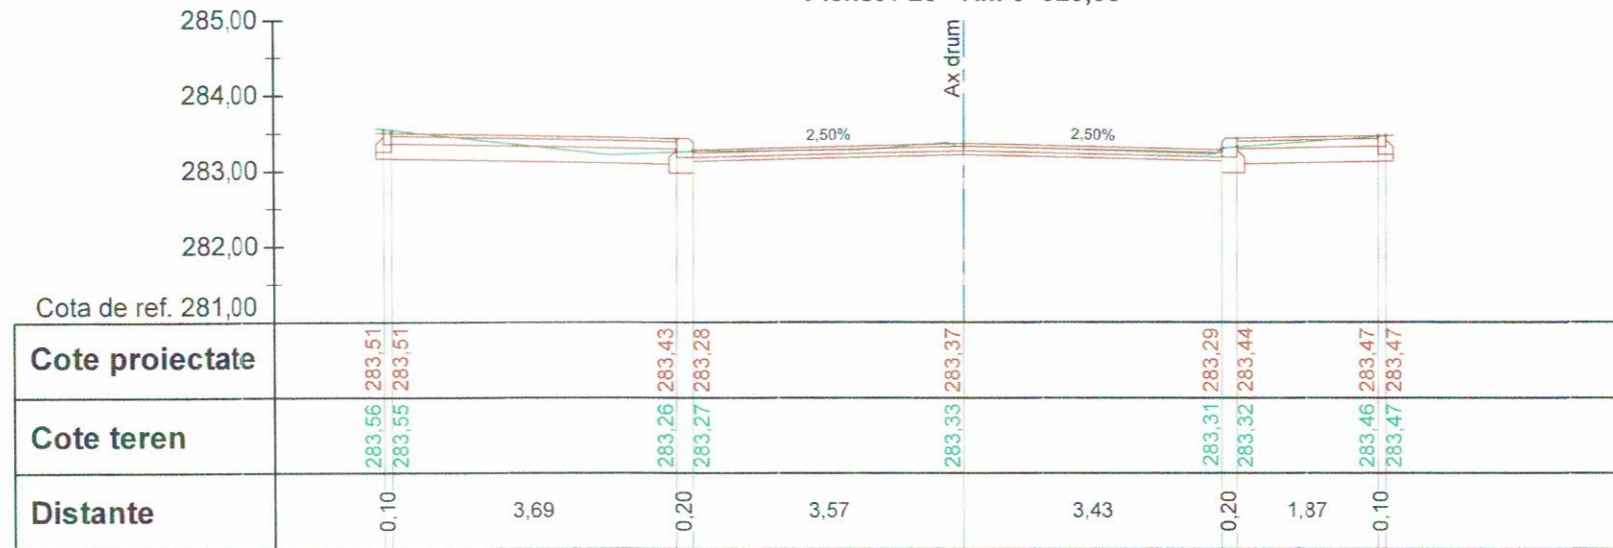

Strada Ana Ipatescu
Pichet P27 - Km 0+340,00

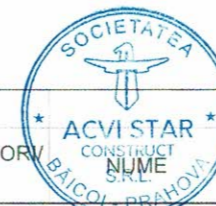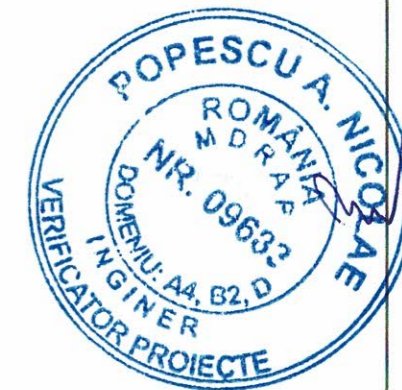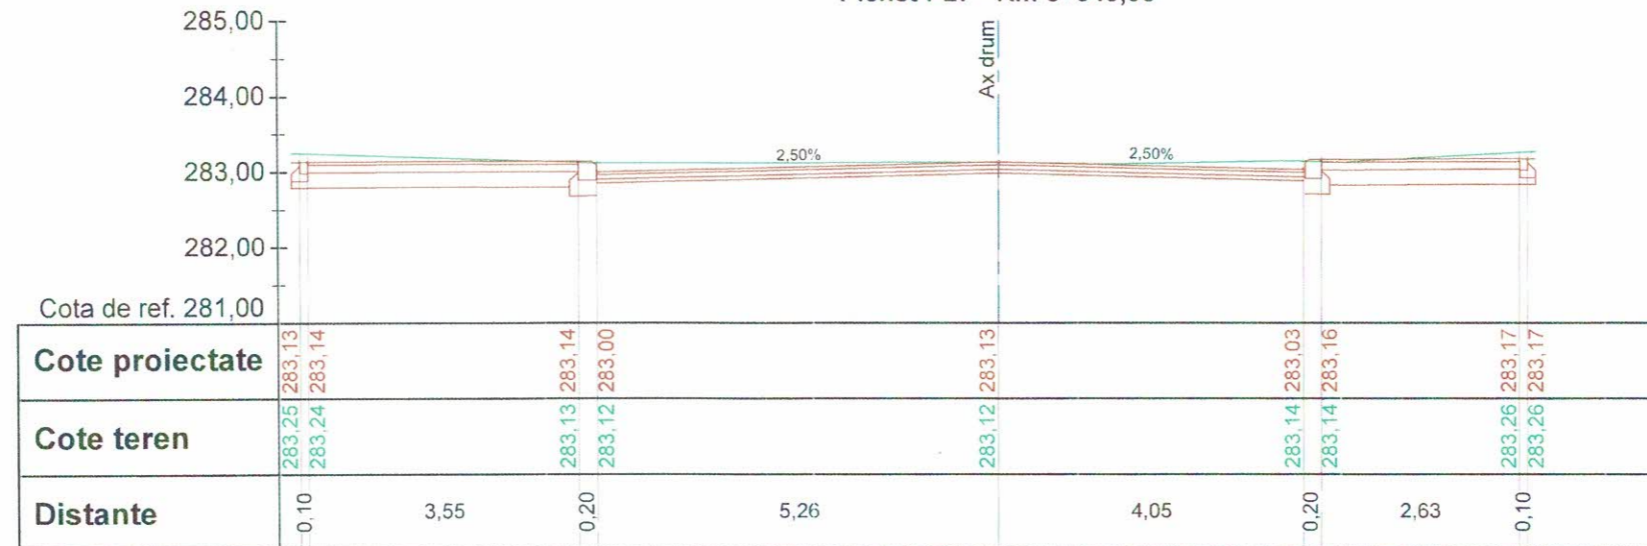


VERIFICATOR/EXPERT	SEMNĂTURĂ	CERINȚE	REFERAT/ EXPERTIZA NR./ DATA
S.C. ACVI STAR - CONSTRUCT S.C. SRL Adresa: Str. Aviatorilor 2 C, Baicoi, jud. Prahova, cod postal 105200; Telefon: 0743-023 891; C.U.I. : 29369864; Nr. Registrul Comerțului: J29/1726/2011; Cod Caen: 7112			Beneficiar: PRIMARIA MUNICIPIULUI TARGOVISTE Adresa: Str. Revoluție, nr. 1-3, cod postal 130011, mun. Targoviste, jud. Argeș; Telefon: 0040-245-611222; 0040-245-613928; 0040-245-611378; Fax: 0040-245-217951; E-mail: primarulmunicipiulutargoviste@pmtgv.ro; Pagina de Internet: www.pmtgv.ro
SPECIFICAȚIE	NUME	SEMNĂTURĂ	REFERAT/ EXPERTIZA NR./ DATA
Șef proiect	Moldanschi Victor		Proiect nr. 46 / 2019
Proiectat	Moldanschi Victor		Faza: P.T.E. + C.S. + D.E.
Desenat	Moldanschi Victor		Planșa nr. P.T.C.5.12
		Scara 1 : 100	Titlu proiect: „MODERNIZAREA SI REABILITAREA REȚELEI STRADALE DIN MUNICIPIUL TARGOVISTE, JUDEȚUL DAMBOVIȚA: STR. MAJOR EUGEN BREZISEANU, CALEA CAMPULUNG, STR. ANA IPATESCU, STR. LOCOTENENT PARVAN POPESCU, STR. MIHAI EMINESCU, STR. BĂRĂȚIEI, STR. ILFOVULUI, STR. COSTACHE OLAREANU SI STR. PORUMBEILOR
		Data 04 / 2020	Titlu planșă PROFIL TRANSVERSAL CARACTERISTIC

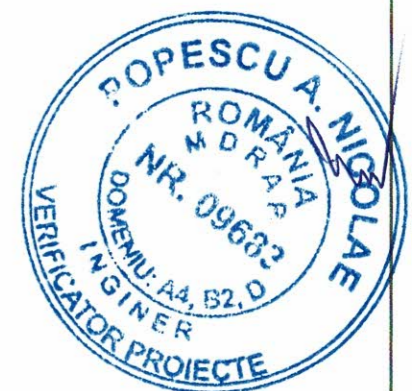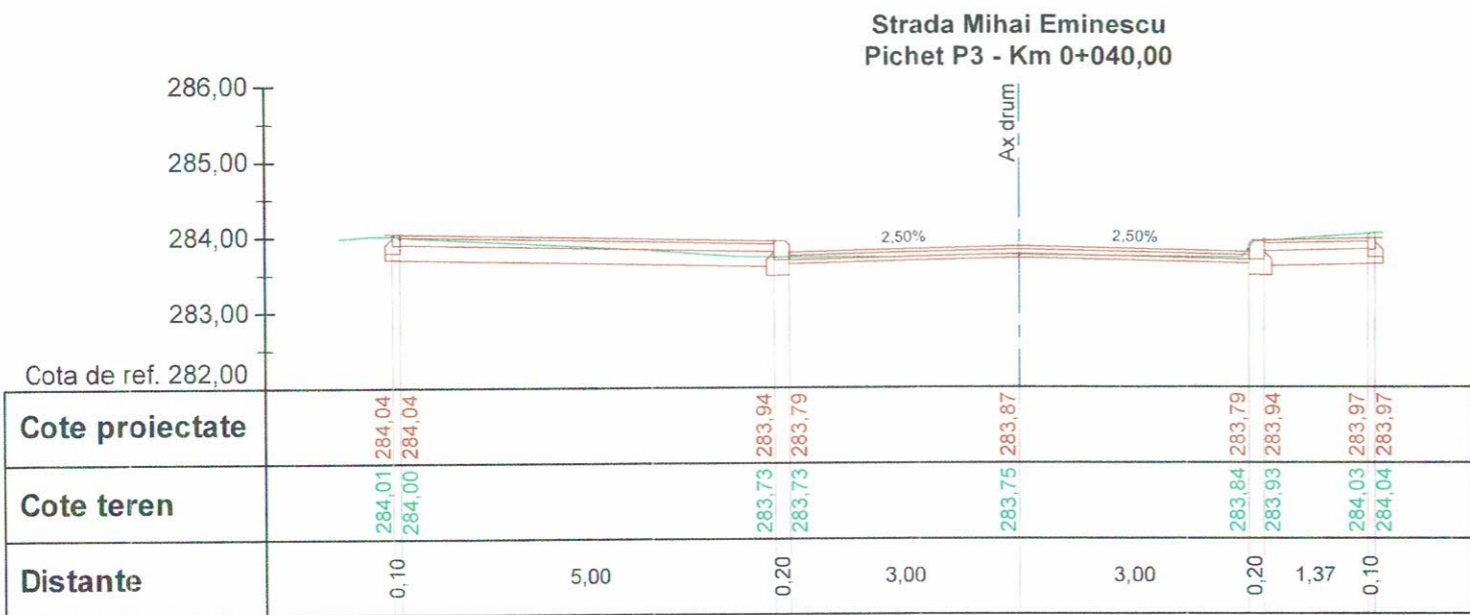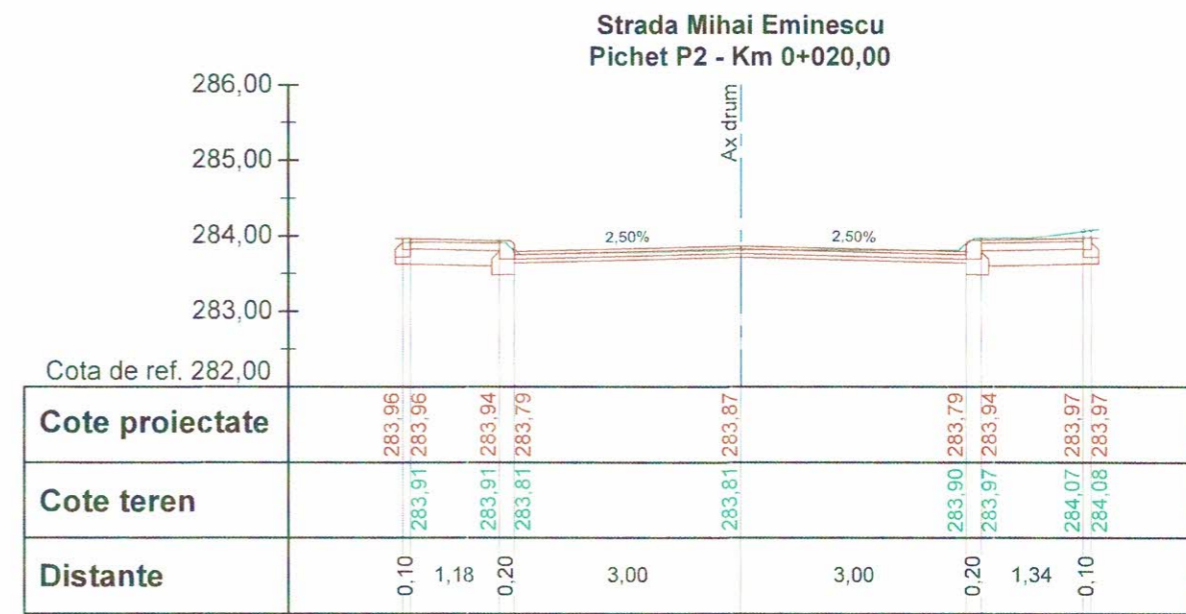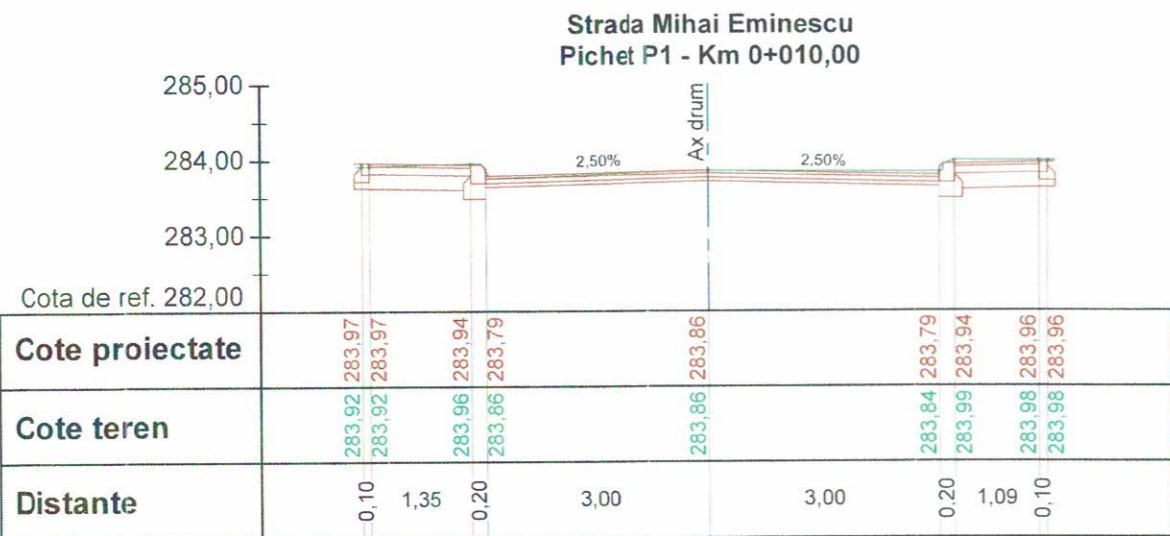


		VERIFICATORI/ EXPERT	SEMNĂTURĂ	CERINȚE	REFERAT/ EXPERTIZA NR./ DATA	
S.C. ACVI STAR - CONSTRUCT S.C. SRL <small>Adresa: Str. Aviatorilor 2 C, Baicoi, jud. Prahova, cod postal 105200; Telefon: 0743-023 891; C.U.I. : 29369864, Nr. Registrul Comerțului: J29/1726/2011- Cod Caen: 7112.</small>					Beneficiar: PRIMARIA MUNICIPIULUI TARGOVISTE <small>Adresa: Str. Revoluție, nr. 1-3, cod postal 130011, mun. Targoviste, jud. Argeș; Telefon: 0040-245-611222; 0040-245-613928; 0040-245-611378; Fax: 0040-245-217951; E-mail: primarulmunicipiulutargoviste@pmtgv.ro; Pagina de Internet: www.pmtgv.ro</small>	Proiect nr. 46 / 2019
SPECIFICAȚIE	NUME	SEMNĂTURĂ	Scara	Titlu proiect:	Faza:	
Șef proiect	Moldanschi Victor		1 : 100	MODERNIZAREA SI REABILITAREA REȚELEI STRADALE DIN MUNICIPIUL TARGOVISTE, JUDEȚUL DAMBOVITA: STR. MAJOR EUGEN BREZISEANU, CALEA CAMPULUNG, STR. ANA IPATESCU, STR. LOCOTENENT PARVAN POPESCU, STR. MIHAI EMINESCU, STR. BARATIEI, STR. ILFOVULUI, STR. COSTACHE OLAREANU SI STR. PORUMBEILOR	P.T.E. + C.S. + D.E.	
Proiectat	Moldanschi Victor		Data	Titlu planșă	Planșa nr.	
Desenat	Moldanschi Victor		04 / 2020	PROFIL TRANSVERSAL CARACTERISTIC	P.T.C.6.1	

Strada Mihai Eminescu
Pichet P4 - Km 0+060,00

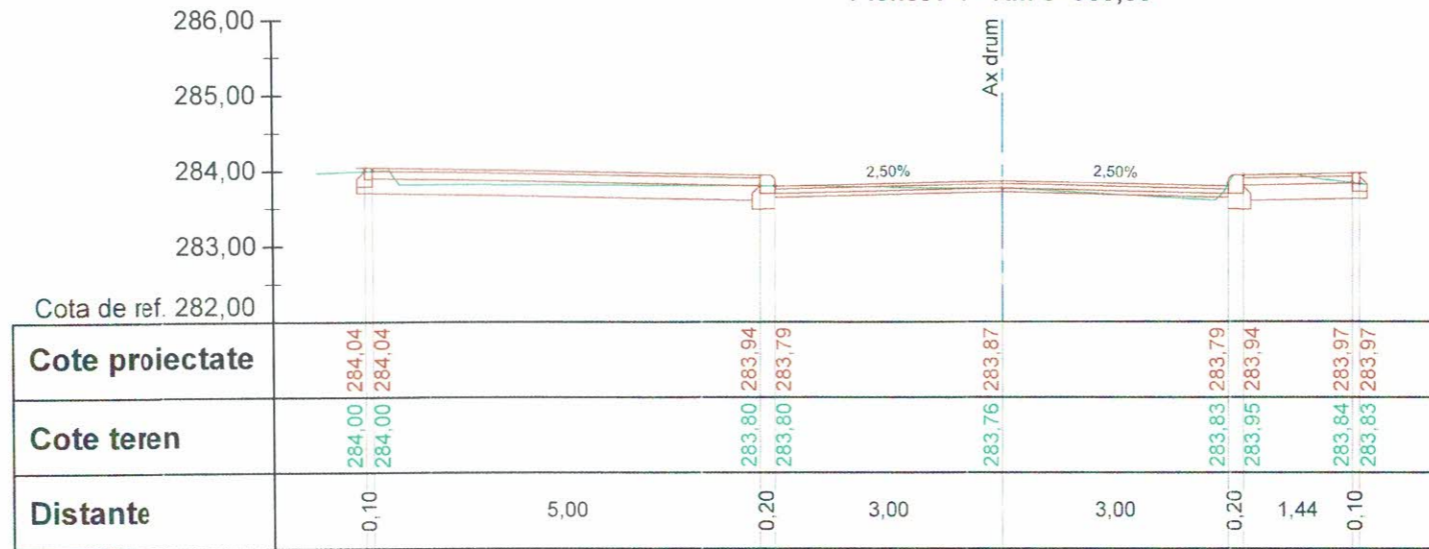


Strada Mihai Eminescu
Pichet P5 - Km 0+080,00

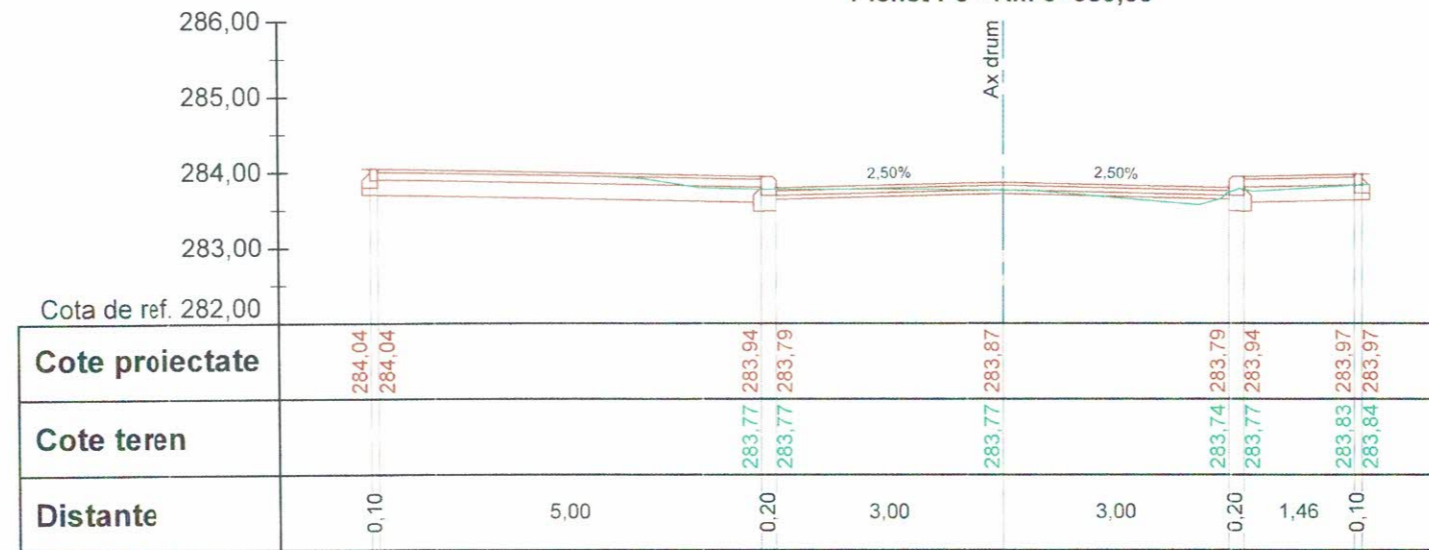


		VERIFICATOR/ EXPERT	SEMNĂTURĂ	CERINȚE	REFERAT/ EXPERTIZA NR./ DATA
S.C. ACVI STAR - CONSTRUCT S.C. SRL <small>Adresa: Str. Aviatorilor 2 C, Baicoi, jud. Prahova, cod postal 105200; Telefon: 0743-023 891; C.U.I. 29369864, Nr. Registrul Comerțului: J29/1726/2011, Cod Caen: 7112</small>					Beneficiar: PRIMARIA MUNICIPIULUI TARGOVISTE <small>Adresa: Str. Revoluție, nr. 1-3, cod postal 130011, mun. Targoviste, jud. Argeș; Telefon: 0040-245-611222, 0040-245-613928; 0040-245-611378; Fax: 0040-245-217951; E-mail: primarulmunicipiuluitargoviste@pmtgv.ro, Pagina de Internet: www.pmtgv.ro</small>
Proiect nr. 46 / 2019		Faza: P.T.E. + C.S. + D.E.		Proiect nr. P.T.C.6.2	
SPECIFICAȚIE	NUME	SEMNĂTURĂ	Scara	Titlu proiect:	
Șef proiect	Moldanschi Victor		1 : 100	„MODERNIZAREA SI REABILITAREA REȚELEI STRADALE DIN MUNICIPIUL TARGOVISTE, JUDEȚUL DAMBOVITA: STR. MAIOR EUGEN BREZISEANU, CALEA CAMPULUNG, STR. ANA IPATESCU, STR. LOCOTENENT PARVAN POPESCU, STR. MIHAI EMINESCU, STR. BARATIEI, STR. ILFOVULUI, STR. COSTACHE OLAREANU SI STR. PORUMBEILOR”	
Proiectat	Moldanschi Victor		Data	Titlu planșă	
Desenat	Moldanschi Victor		04 / 2020	PROFIL TRANSVERSAL CARACTERISTIC	


Strada Mihai Eminescu
Pichet P6 - Km 0+100,00

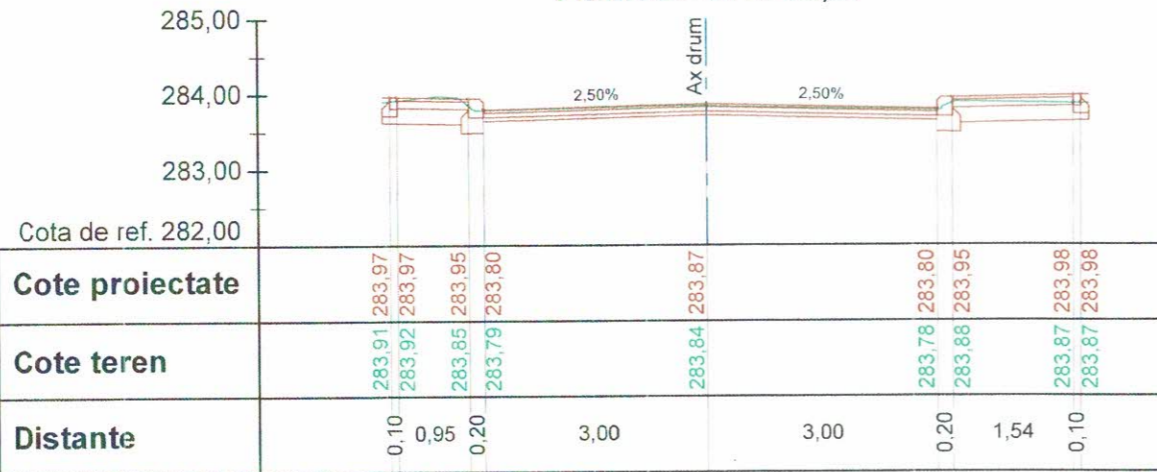


Strada Mihai Eminescu
Pichet P7 - Km 0+120,00

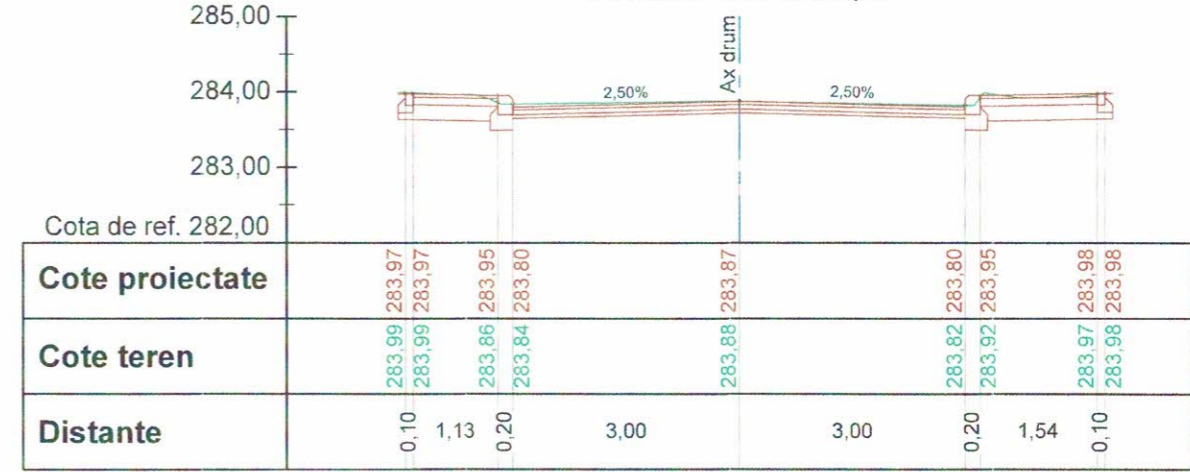

Strada Mihai Eminescu
Pichet P8 - Km 0+146,49

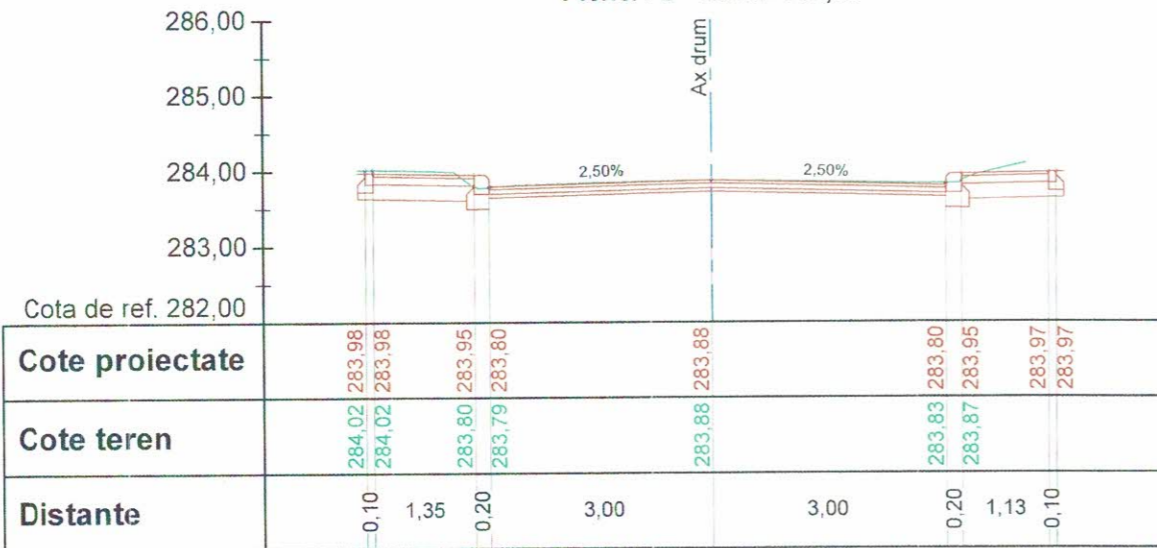


Strada Mihai Eminescu
Pichet P9 - Km 0+160,00

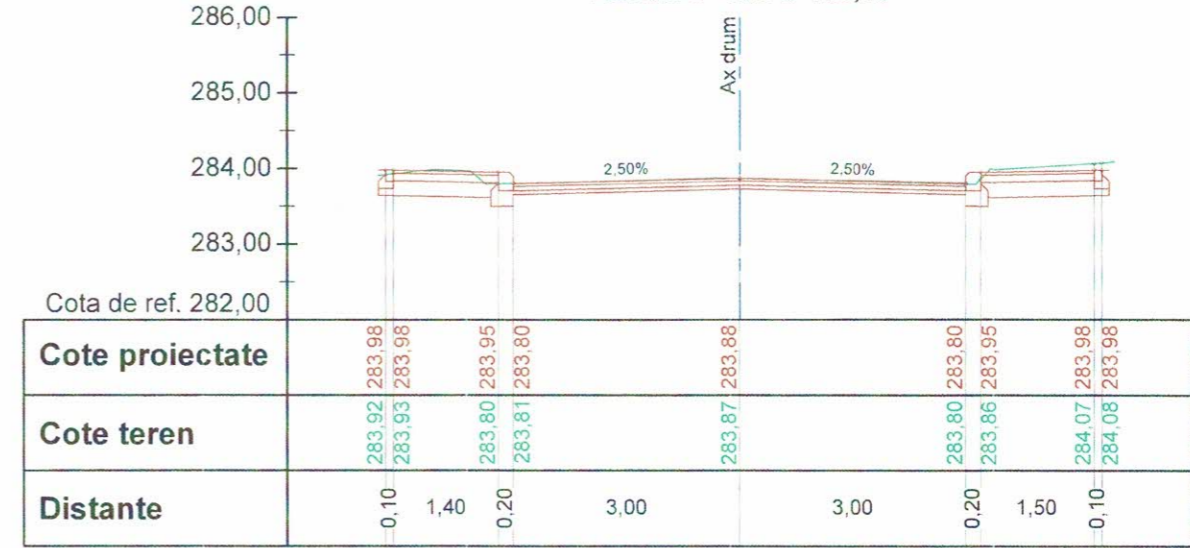


VERIFICATOR EXPERT	NUME ACVISTAR CONSTRUCT	SEMNĂTURĂ	CERINȚE	REFERAT/ EXPERTIZA NR./ DATA
S.C. ACVI STAR - CONSTRUCT S.C. SRL Adresa: Str. Aviatorilor 2 C. Bănești, Jd. Prahova, Cod Postal 105200. Telefon: 0743-023 891; C.U.I. : 29359864. Nr. Registrul Comerțului: J29/1726/2011. Cod Caen: 7112.				Beneficiar: PRIMARIA MUNICIPIULUI TARGOVISTE Adresa: Str. Revoluție, nr. 1-3, cod postal 130011, mun. Târgoviste, jud. Argeș; Telefon: 0040-245-511222; 0040-245-513928; 0040-245-511378; Fax: 0040-245-217951; E-mail: primarulmunicipiuitargoviste@pmtgv.ro; Pagina de Internet: www.pmtgv.ro
SPECIFICAȚIE	NUME	SEMNĂTURĂ	Scara 1 : 100	Proiect nr. 46 / 2019
Șef proiect	Moldanschi Victor			Faza: P.T.E. + C.S. + D.E.
Proiectat	Moldanschi Victor		Data 04 / 2020	Planșa nr. P.T.C.6.3
Desenat	Moldanschi Victor			Titlu proiect: „MODERNIZAREA SI REABILITAREA REȚELEI STRADALE DIN MUNICIPIUL TARGOVISTE, JUDEȚUL DAMBOVIȚA: STR. MAIOR EUGEN BREZISEANU, CALEA CAMPULUNG, STR. ANA IPATESCU, STR. LOCOTENENT PARVAN POPESCU, STR. MIHAI EMINESCU, STR. BĂRĂȚIEI, STR. ILFOVULUI, STR. COSTACHE OLĂREANU SI STR. PORUMBEILOR”
				Titlu planșă PROFIL TRANSVERSAL CARACTERISTIC




**Strada Mihai Eminescu
Pichet P10 - Km 0+180,00**

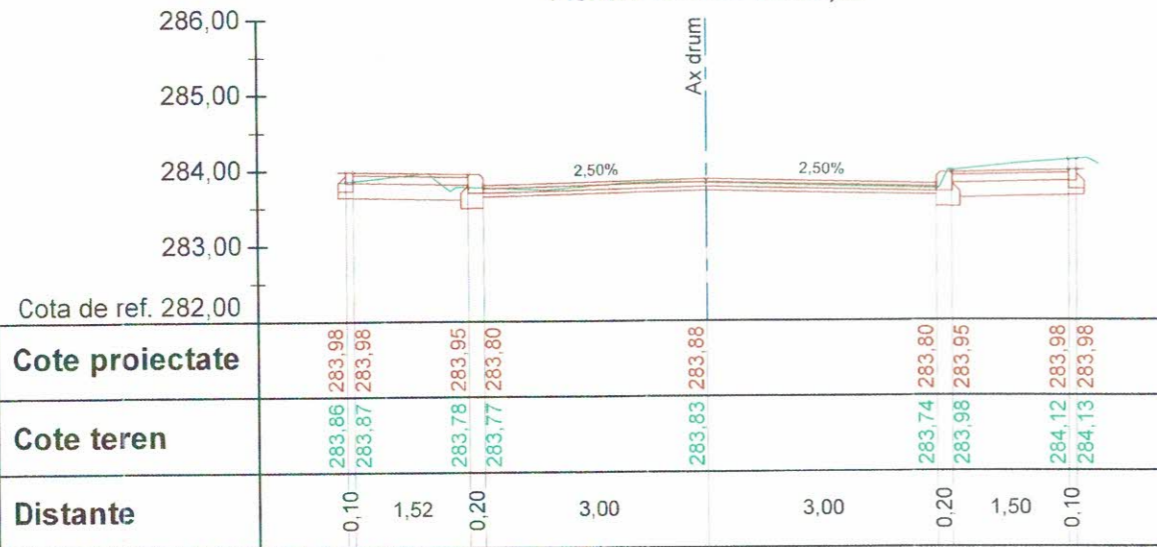


**Strada Mihai Eminescu
Pichet P11 - Km 0+199,64**

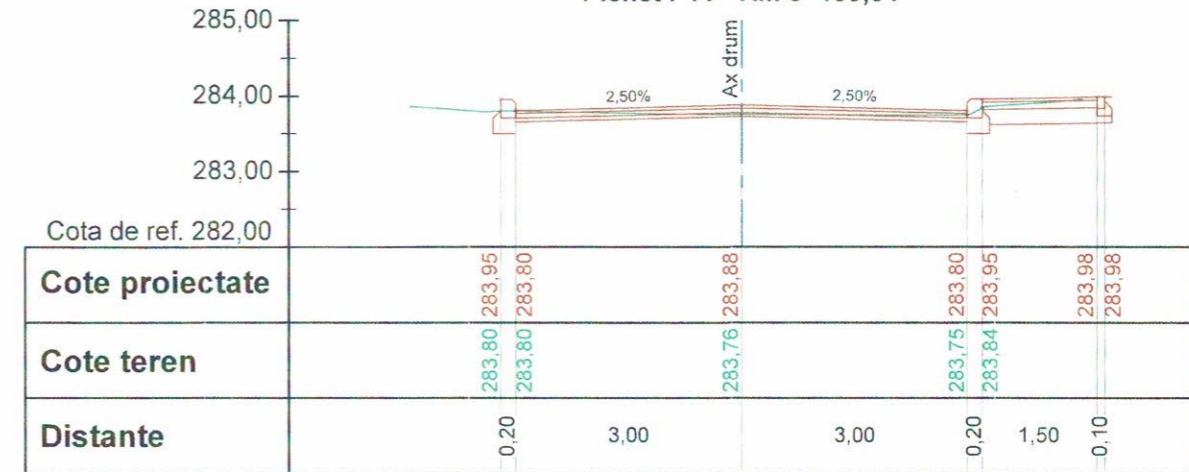

**Strada Mihai Eminescu
Pichet P12 - Km 0+200,00**

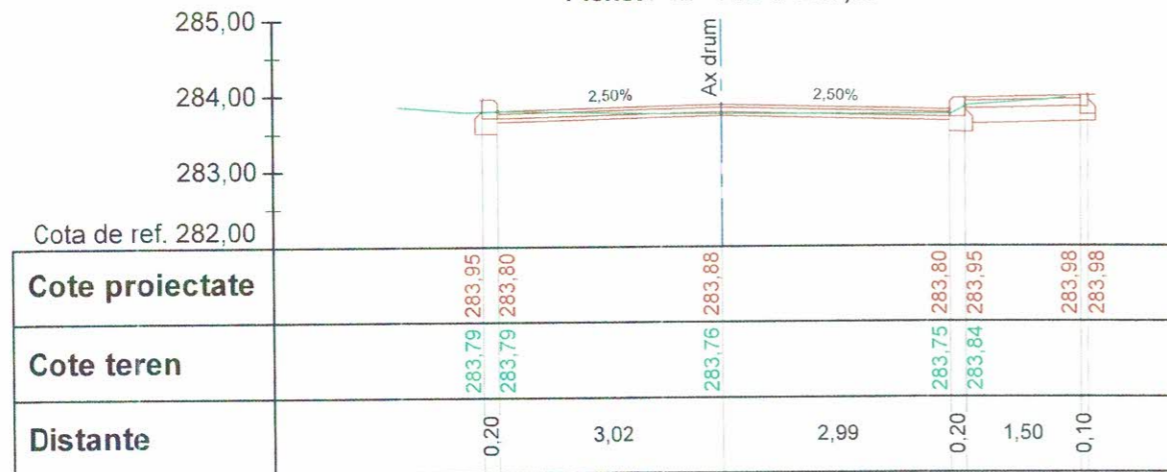

**Strada Mihai Eminescu
Pichet P13 - Km 0+204,32**

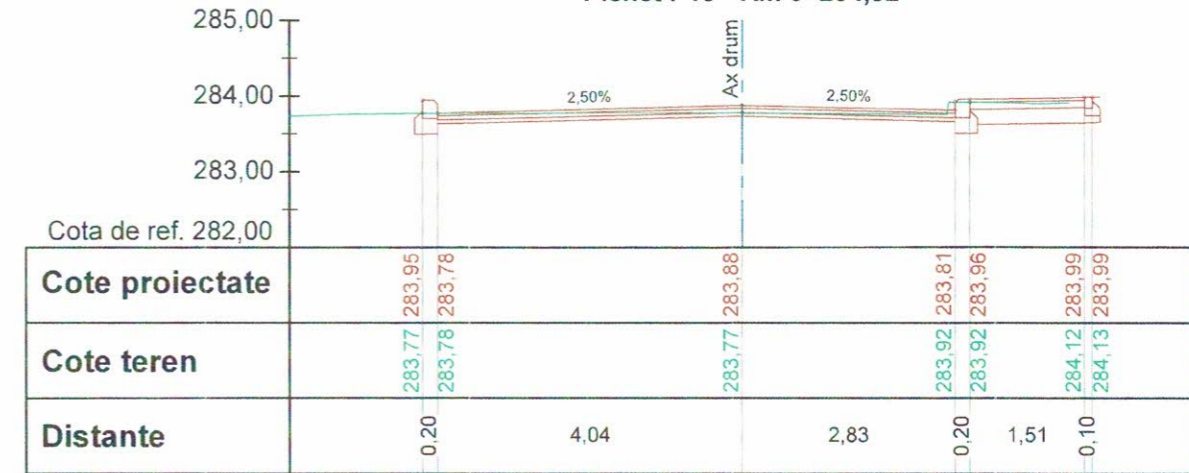


VERIFICATOR EXPERT: N. M. SEMNĂTURĂ CERINȚE REFERAT/ EXPERTIZA NR./ DATA


<p>S.C. ACW STAR CONSTRUCT S.C. SRL Adresa: Str. Aviatorilor 2 C, Baicoi, jud. Brașov, cod postal 105200. Telefon: 0743-023 891. C.U.I.: 29369864. Nr. Registrul Comerțului: J29/1728/2011. Cod Caen: 7112.</p>		<p>Beneficiar: PRIMĂRIA MUNICIPIULUI TARGOVISTE Adresa: Str. Revoluției, nr. 1-3, cod postal 130011, mun. Târgoviște, jud. Argeș. Telefon: 0040-245-611222; 0040-245-513928; 0040-245-511378. Fax: 0040-245-217951. E-mail: primariamunicipiulutargoviste@pmitgv.ro, Pagina de Internet: www.pmitgv.ro</p>	Proiect nr. 46 / 2019		
SPECIFICAȚIE	NUME	SEMNĂTURĂ	Scara	Titlu proiect:	Faza:
Șef proiect	Moldanschi Victor		1 : 100	„MODERNIZAREA SI REABILITAREA REȚELEI STRADALE DIN MUNICIPIUL TARGOVISTE, JUDEȚUL DAMBOVIȚA: STR. MAIOR EUGEN BREZISEANU, CALEA CAMPULUNG, STR. ANA IPATESCU, STR. LOCOTENENT PARVAN POPESCU, STR. MIHAI EMINESCU, STR. BĂRĂȚIEI, STR. ILFOVULUI, STR. COSTACHE OLAREANU SI STR. PORUMBEILOR”	P.T.E. + C.S. + D.E.
Proiectat	Moldanschi Victor		Data	Titlu planșă	Planșa nr.
Desenat	Moldanschi Victor		04 / 2020	PROFIL TRANSVERSAL CARACTERISTIC	P.T.C.6.4




Strada Mihai Eminescu
Pichet P16 - Km 0+228,74

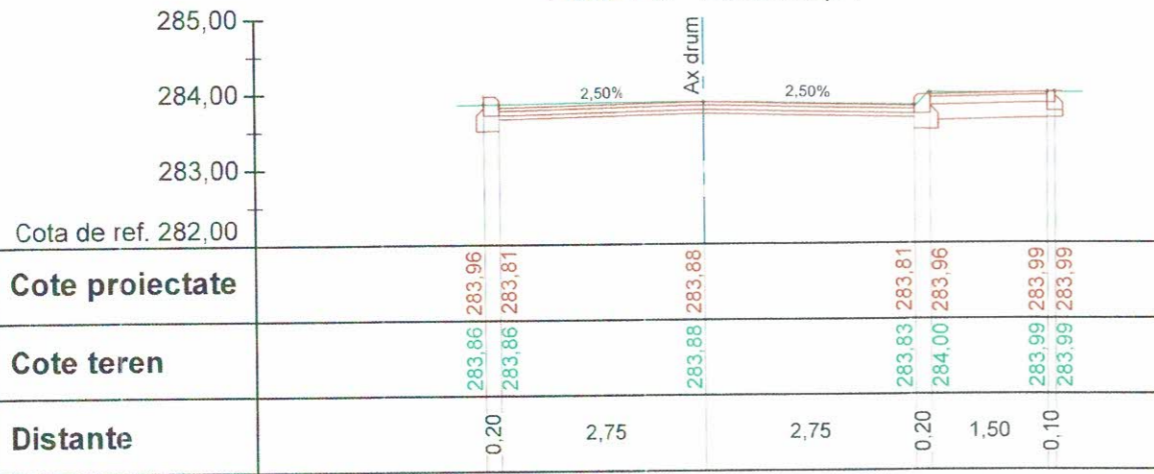

Strada Mihai Eminescu
Pichet P14 - Km 0+209,01

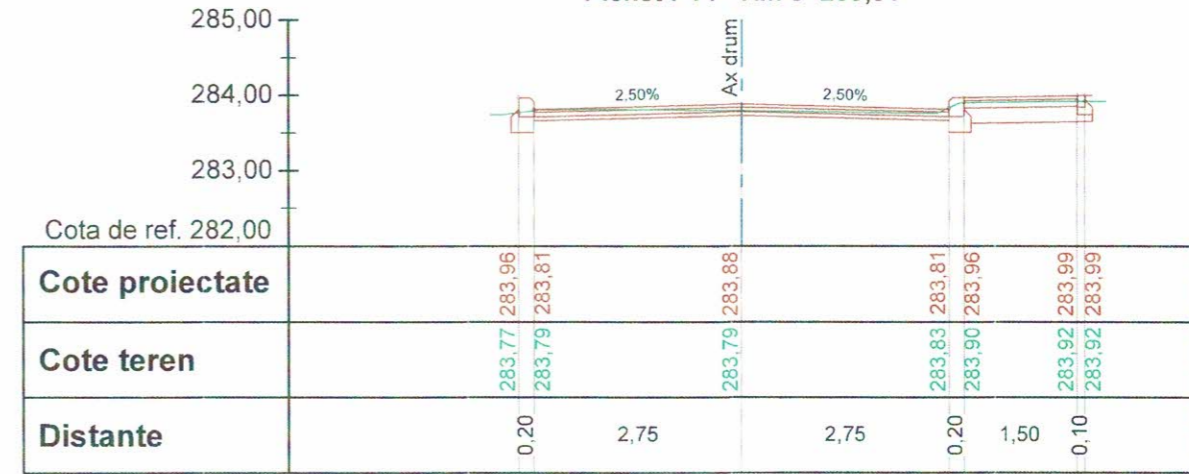


Strada Mihai Eminescu
Pichet P15 - Km 0+220,00

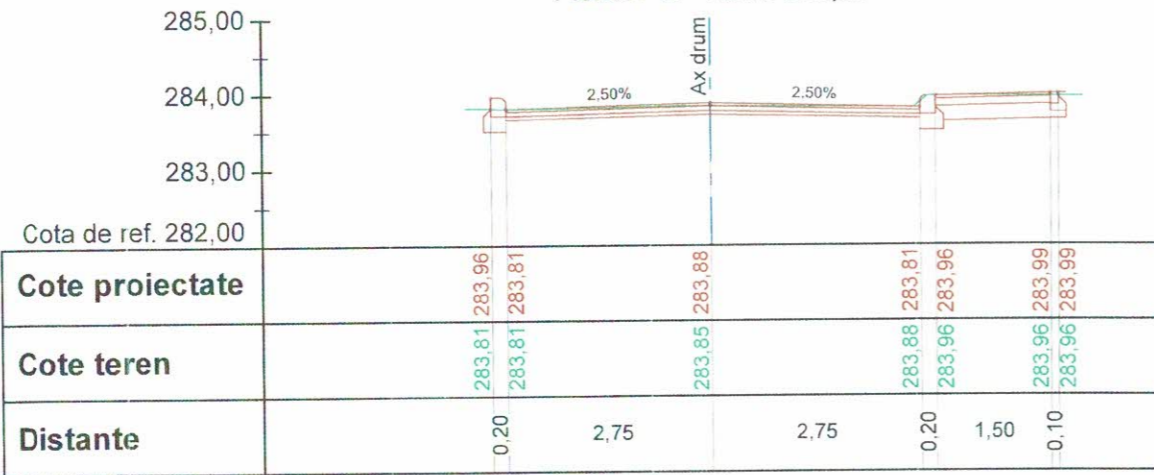


VERIFICATORI/ EXPERT	ACVI STAR S.R.L. BĂICOI, PRAHOVA	SEMNĂTURĂ	CERINȚE	REFERAT/ EXPERTIZA NR./ DATA	
S.C. ACVI STAR - CONSTRUCT S.C. SRL Adresa: Str. Aviatorilor 2 C, Baicoi, jud. Prahova, cod postal 105200; Telefon: 0743-023 891; C.U.I. - 29369864; Nr. Registrul Comertului: J29/1726/2011; Cod Caen: 7112.				Beneficiar: PRIMARIA MUNICIPIULUI TARGOVISTE Adresa: Str. Revoluție, nr. 1-3, cod postal 130011, mun. Târgoviste, jud. Argeș; Telefon: 0040-245-611222; 0040-245-613628; 0040-245-611378; Fax: 0040-245-217951; E-mail: primarulmunicipiulutargoviste@pmtgv.ro, Pagina de Internet: www.pmtgv.ro	Proiect nr. 46 / 2019
SPECIFICAȚIE	NUME	SEMNĂTURĂ	Scara	Titlu proiect:	
Șef proiect	Moldanschi Victor		1 : 100	„MODERNIZAREA SI REABILITAREA REȚELEI STRADALE DIN MUNICIPIUL TARGOVISTE, JUDEȚUL DAMBOVIȚA: STR. MAIOR EUGEN BREZISEANU, CALEA CAMPULUNG, STR. ANA IPATESCU, STR. LOCOTENENT PARVAN POPESCU, STR. MIHAI EMINESCU, STR. BĂRĂȚIEI, STR. ILFOVULUI, STR. COSTACHE OLĂREANU SI STR. PORUMBEILOR”	
Proiectat	Moldanschi Victor		Data	Titlu planșă	
Desenat	Moldanschi Victor		04 / 2020	PROFIL TRANSVERSAL CARACTERISTIC	
				Faza: P.T.E. + C.S. + D.E.	
				Planșa nr. P.T.C.6.5	



**Strada Baratiei
Pichet P1 - Km 0+020,00**

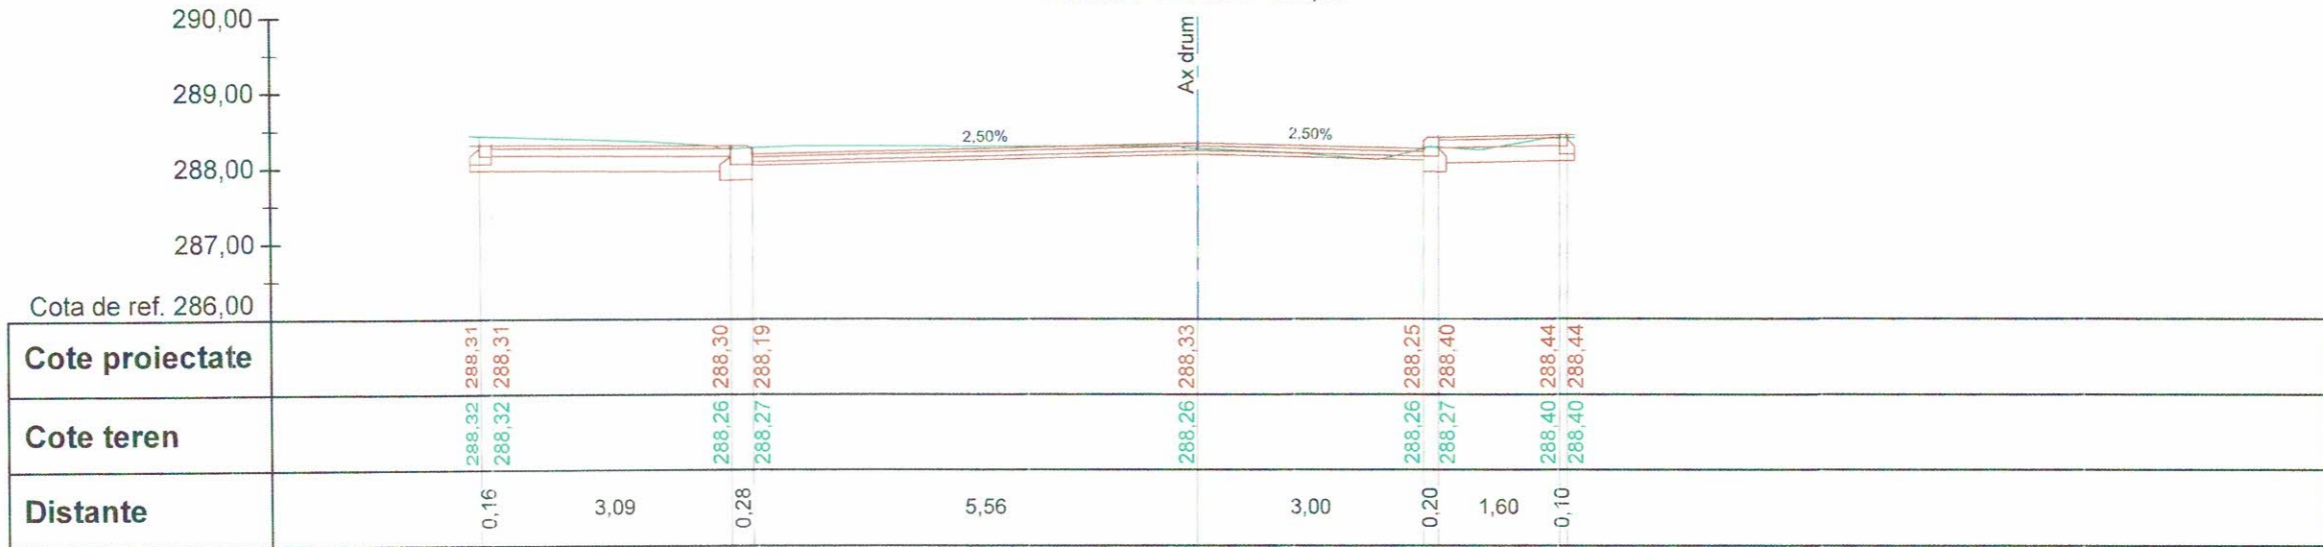


**Strada Baratiei
Pichet P2 - Km 0+040,00**

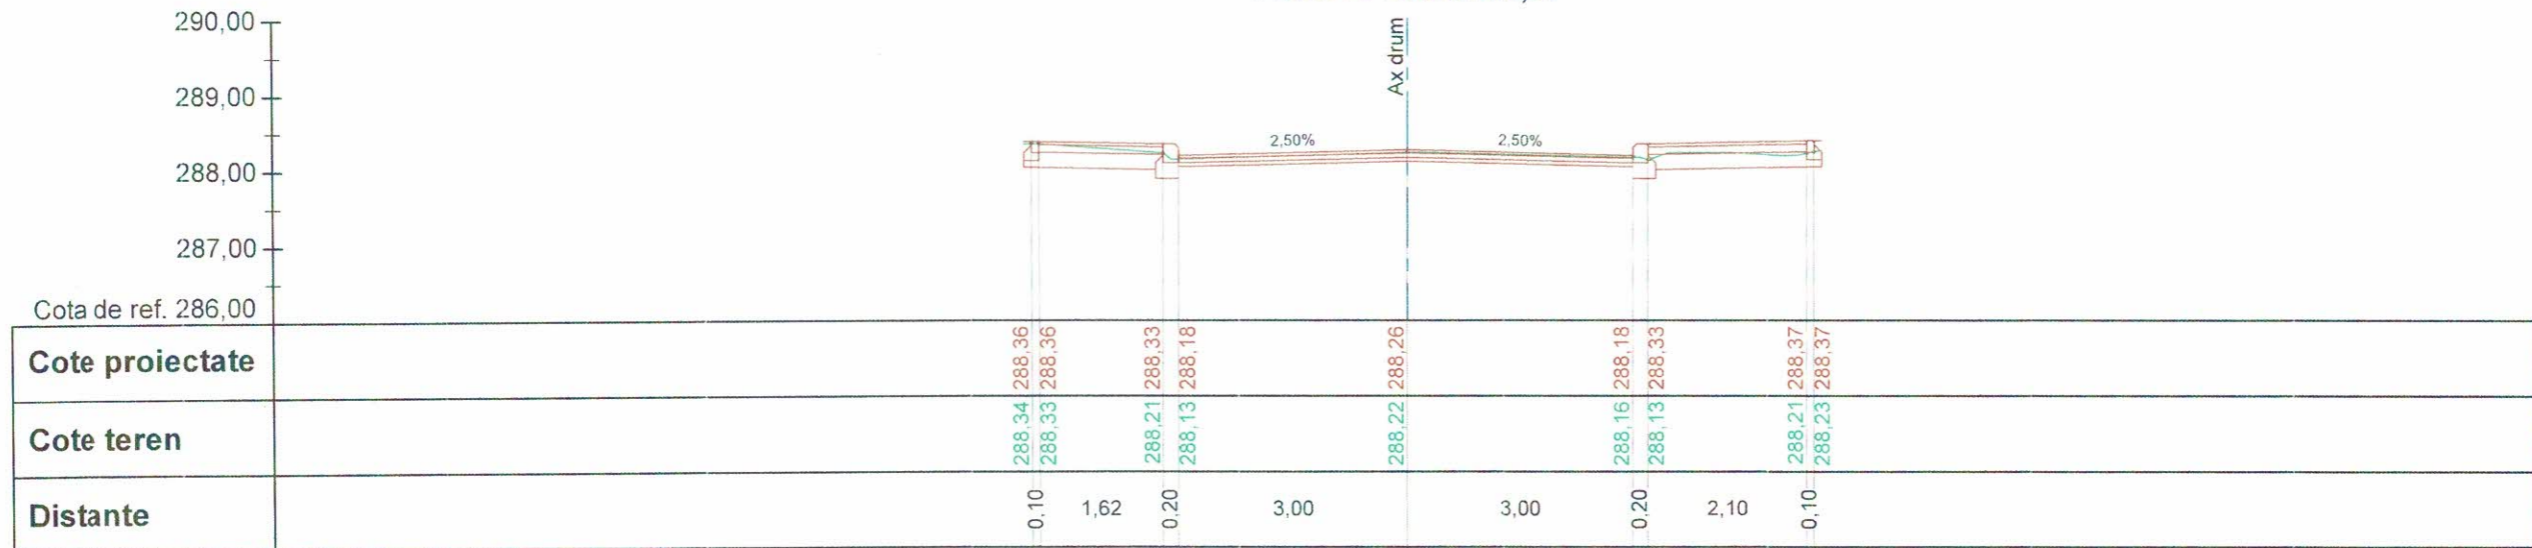


VERIFICATORI/ EXPERT	NUME	SEMĂTURĂ	CERINȚE	REFERAT/ EXPERTIZA NR./DATA	
S.C. ACVI STAR - CONSTRUCT S.C. SRL <small>Adresa: Str. Aviatorilor 2 C, Baicoi, jud. Prahova, cod postal 105200; Telefon: 0743-023 891; C.U.I. : 29369864. Nr. Registrul Comerțului: J29/1726/2011. Cod Caen: 7112.</small>				Beneficiar: PRIMĂRIA MUNICIPIULUI TARGOVISTE <small>Adresa: Str. Revoluției, nr. 1-3, cod postal 130011, mun. Targoviste, jud. Argeș; Telefon: 0040-245-611222; 0040-245-613928; 0040-245-611378; Fax: 0040-245-217951; E-mail: primarul@municipiuluitargoviste@pmtgv.ro, Pagina de Internet: www.pmtgv.ro</small>	Proiect nr. 46 / 2019
SPECIFICAȚIE	NUME	SEMĂTURĂ	Scara	Titlu proiect:	
Șef proiect	Moldanschi Victor		1 : 100	„MODERNIZAREA SI REABILITAREA REȚELEI STRADALE DIN MUNICIPIUL TARGOVISTE, JUDEȚUL DAMBOVIȚA: STR. MAIOR EUGEN BREZISEANU, CALEA CAMPULUNG, STR. ANA IPATESCU, STR. LOCOTENENT PARVAN POPESCU, STR. MIHAI EMINESCU, STR. BARATIEI, STR. ILFOVULUI, STR. COSTACHE OLAREANU SI STR. PORUMBEILOR”	
Proiectat	Moldanschi Victor		Data	Titlu planșă	
Desenat	Moldanschi Victor		04 / 2020	PROFIL TRANSVERSAL CARACTERISTIC	
				Faza: P.T.E. + C.S. + D.E.	
				Planșa nr. P.T.C.7.1	

Strada Ilfovului
Pichet P5 - Km 0+080,00

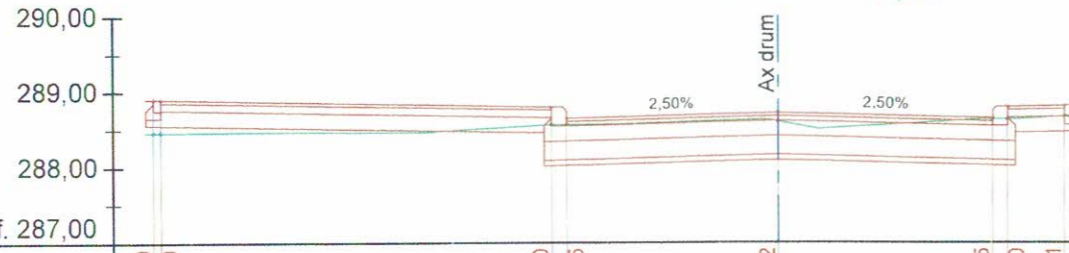


Cota de ref. 287,00	
Cote proiectate	288,90 288,90 288,80 288,65 288,72 288,65 288,80 288,81 288,81
Cote teren	288,47 288,47 288,56 288,57 288,61 288,64 288,64 288,67 288,68
Distante	0,10 5,21 0,20 2,75 2,75 0,20 0,75 0,10

Strada Ilfovului
Pichet P6 - Km 0+100,00

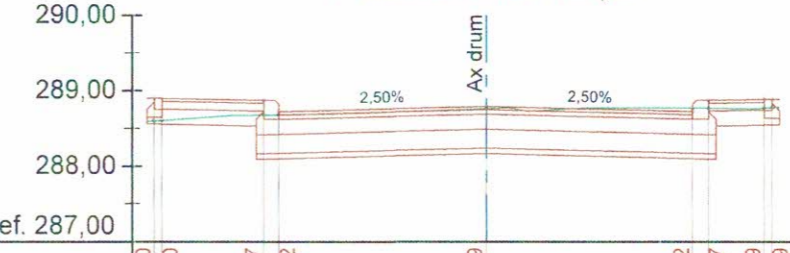

Cota de ref. 287,00	
Cote proiectate	288,90 288,90 288,87 288,72 288,79 288,72 288,87 288,89 288,89
Cote teren	288,60 288,61 288,68 288,68 288,76 288,77 288,77 288,78 288,78
Distante	0,10 1,36 0,20 2,75 2,75 0,20 0,73 0,10

Strada Ilfovului
Pichet P7 - Km 0+120,00

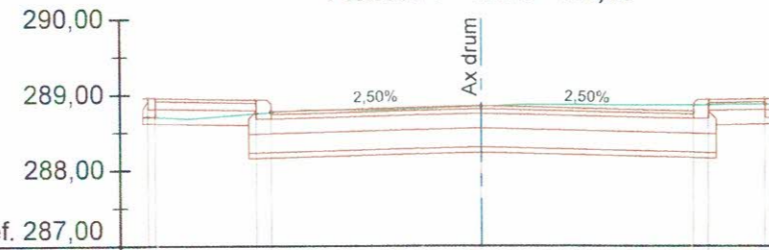

Cota de ref. 287,00	
Cote proiectate	288,96 288,96 288,93 288,78 288,85 288,78 288,93 288,95 288,95
Cote teren	288,72 288,71 288,75 288,77 288,85 288,86 288,87 288,88 288,87
Distante	0,10 1,33 0,20 2,75 2,75 0,20 0,75 0,10

Strada Ilfovului
Pichet P8 - Km 0+140,00




Cota de ref. 287,00	
Cote proiectate	289,01 289,01 288,97 288,82 288,89 288,82 288,97 288,99 288,99
Cote teren	289,04 289,04 288,95 288,94 288,90 288,89 288,90 288,94 288,95
Distante	0,10 1,72 0,20 2,75 2,75 0,20 0,83 0,10




VERIFICATOR/ EXPERT	NUME: PRAHOVA	SEMNAȚURĂ	CERINȚE	REFERAT/ EXPERTIZA NR./ DATA
S.C. ACVI STAR - CONSTRUCT S.C. SRL <small>Adresa: Str. Aviatorilor 2 C, Balcoi, jud. Prahova, cod postal 105200; Telefon: 0743-023 891; C.U.I. : 29369864, Nr. Registrul Comerțului: J29/1726/2011; Cod Caen: 7112.</small>				Beneficiar: PRIMARIA MUNICIPIULUI TARGOVISTE <small>Adresa: Str. Revoluției, nr. 1-3, cod postal 130011, mun. Targoviste, jud. Argeș; Telefon: 0040-245-611222, 0040-245-613928; 0040-245-611378, Fax: 0040-245-217951; E-mail: primarulmunicipiulitargoviste@pmtgv.ro; Pagina de Internet: www.pmtgv.ro</small>
SPECIFICAȚIE	NUME	SEMNAȚURĂ	Scara	Titlu proiect:
Șef proiect	Moldanschi Victor		1 : 100	„MODERNIZAREA SI REABILITAREA REȚELEI STRADALE DIN MUNICIPIUL TARGOVISTE, JUDEȚUL DAMBOVIȚA: STR. MAIOR EUGEN BREZISEANU, CALEA CAMPULUNG, STR. ANA IPATESCU, STR. LOCOTENENT PARVAN POPESCU, STR. MIHAI EMINESCU, STR. BARATIEI, STR. ILFOVULUI, STR. COSTACHE OLAREANU SI STR. PORUMBEILOR”
Proiectat	Moldanschi Victor		Data	Titlu planșă
Desenat	Moldanschi Victor		04 / 2020	PROFIL TRANSVERSAL CARACTERISTIC
				Proiect nr. 46 / 2019
				Faza: P.T.E. + C.S. + D.E.
				Planșa nr. P.T.C.7.2


Strada Ilfovului
Pichet P9 - Km 0+160,00

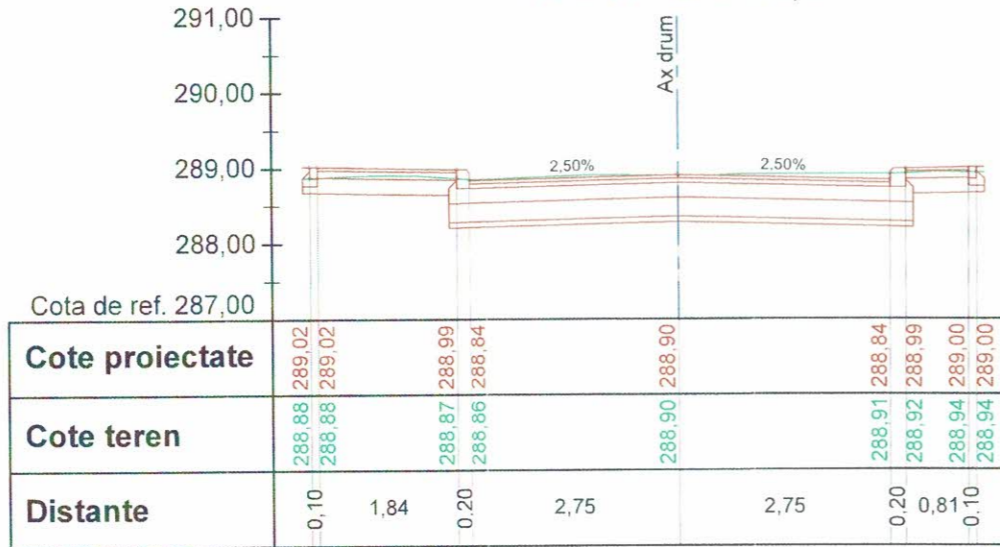


Strada Ilfovului
Pichet P10 - Km 0+178,11

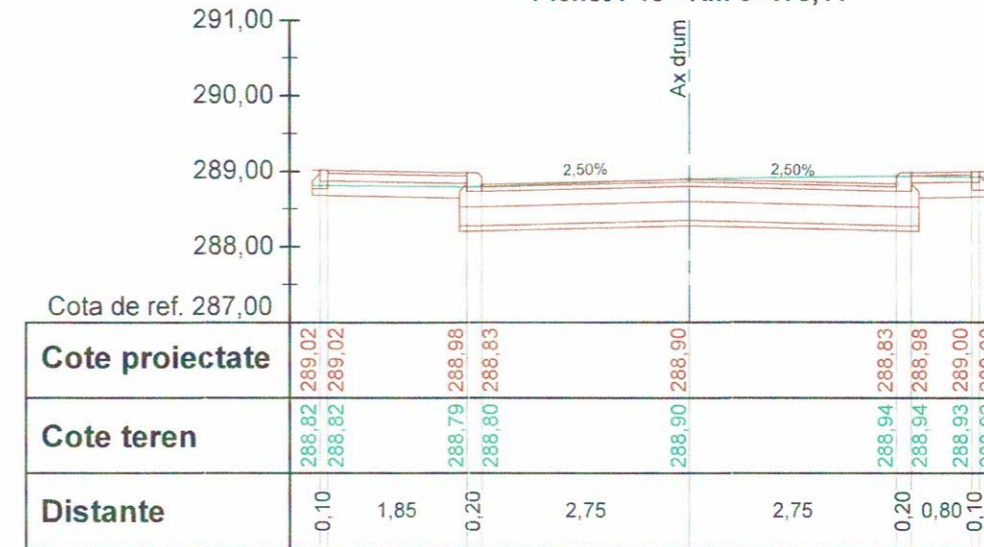



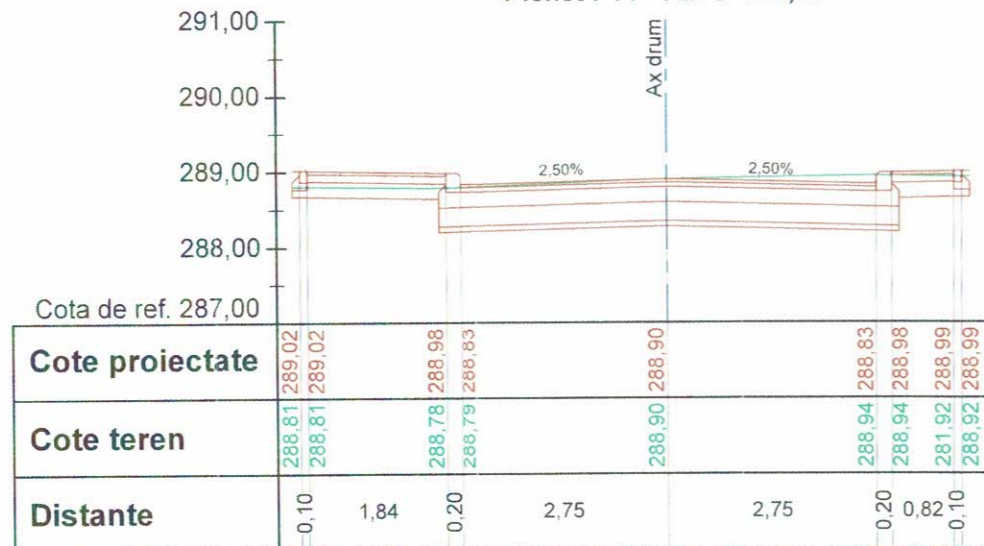

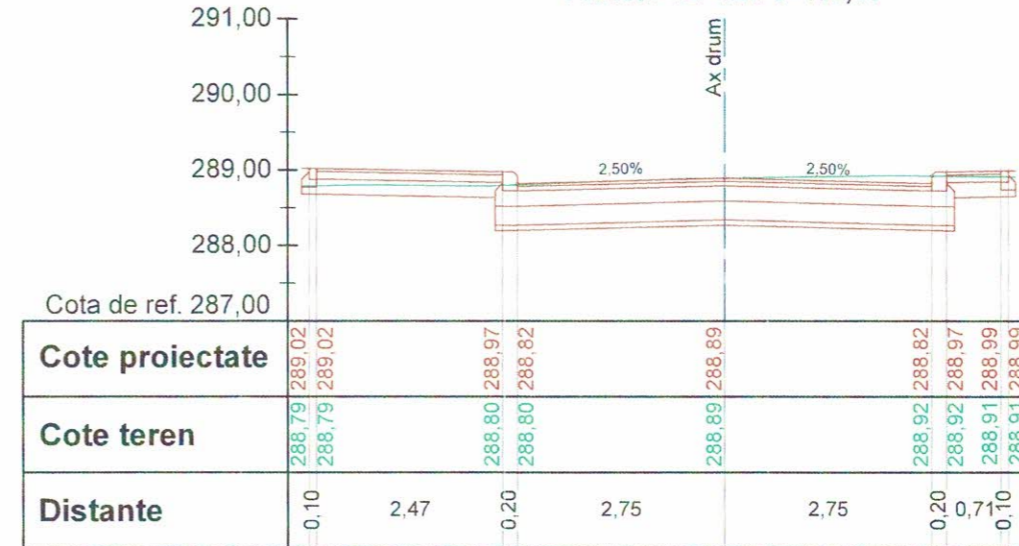


Strada Ilfovului
Pichet P11 - Km 0+180,00




Strada Ilfovului
Pichet P12 - Km 0+185,16




VERIFICATOR/ EXPERT	SEMNĂTURĂ	CERINȚE	REFERAT/ EXPERTIZĂ NR./ DATA	
 SOCIETATEA * ACVI STAR * NUME SOCIETATE BAICOI, PRAHOVA S.R.L. Adresa: Str. Aviatorilor 2 C, Baicoi, jud. Prahova, cod postal 105200; Telefon: 0743-023 891; C.U.I. : 29359864; Nr. Registrul Comerțului: J29/1726/2011; Cod Caen: 7112			Beneficiar: PRIMARIA MUNICIPIULUI TARGOVISTE Adresa: Str. Revoluție, nr. 1-3, cod postal 130011, mun. Targoviste, jud. Argeș; Telefon: 0040-245-611222; 0040-245-613928; 0040-245-611378; Fax: 0040-245-217951; E-mail: primarulmunicipiuluitargoviste@pmtgv.ro; Pagina de Internet: www.pmtgv.ro	
SPECIFICAȚIE	NUME	SEMNĂTURĂ	Scara	Titlu proiect:
Șef proiect	Moldanschi Victor		1 : 100	MODERNIZAREA SI REABILITAREA REțeleI STRADALE DIN MUNICIPIUL TARGOVISTE, JUDEȚUL DAMBOVIȚA: STR. MAJOR EUGEN BREZISEANU, CALEA CAMPULUNG, STR. ANA IPĂTESCU, STR. LOCOȚENIT PARVAN POPESCU, STR. MIHAI EMINESCU, STR. BĂRĂȚELI, STR. ILFOVULUI, STR. COSTĂCHE OLAREANU SI STR. PORUMBEILOR
Proiectat	Moldanschi Victor		Data	Titlu planșă
Desenat	Moldanschi Victor		04 / 2020	PROFIL TRANSVERSAL CARACTERISTIC
				Proiect nr. 46 / 2019
				Faza: P.T.E. + C.S. + D.E.
				Planșa nr. P.T.C.7.3

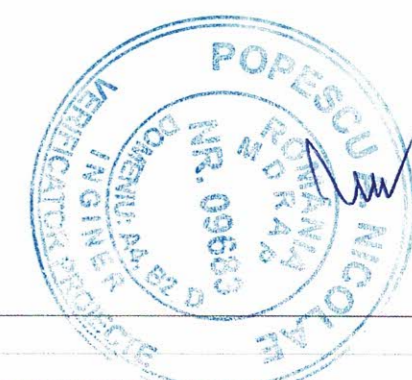


Strada Ilfovului
Pichet P13 - Km 0+192,21

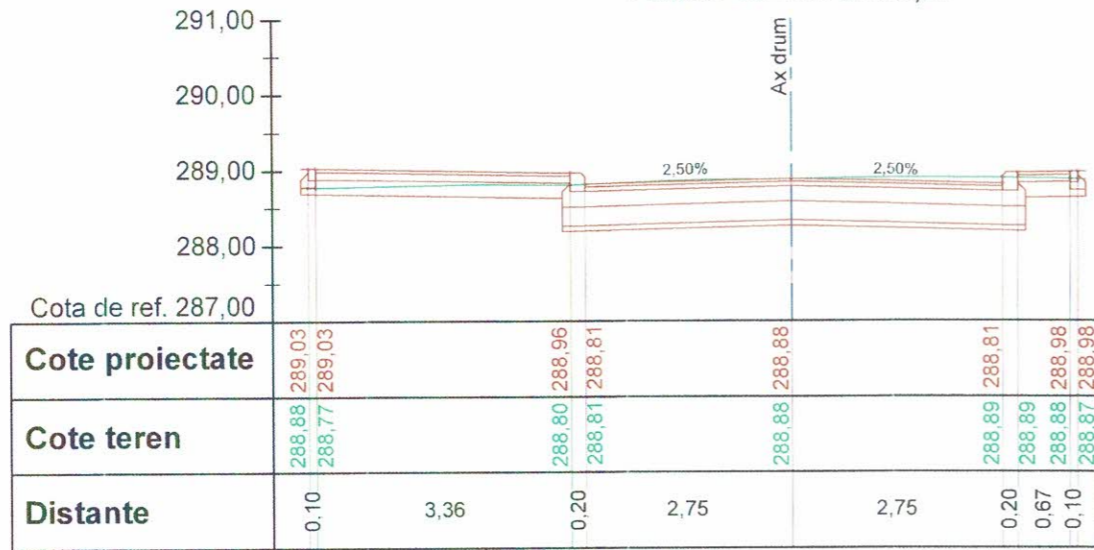


Strada Ilfovului
Pichet P14 - Km 0+200,00

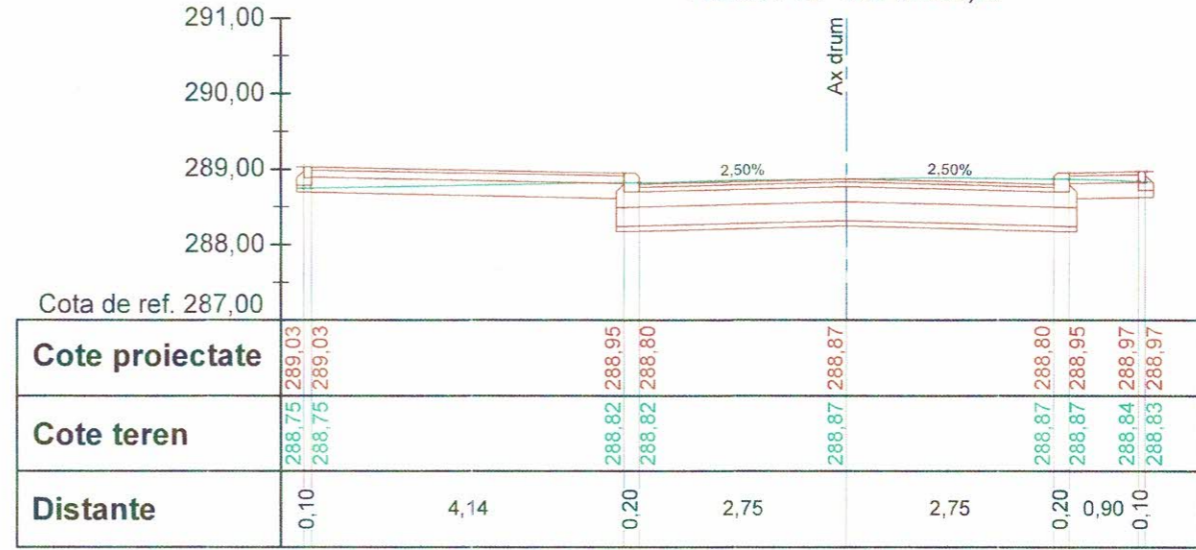

Strada Ilfovului
Pichet P15 - Km 0+220,00

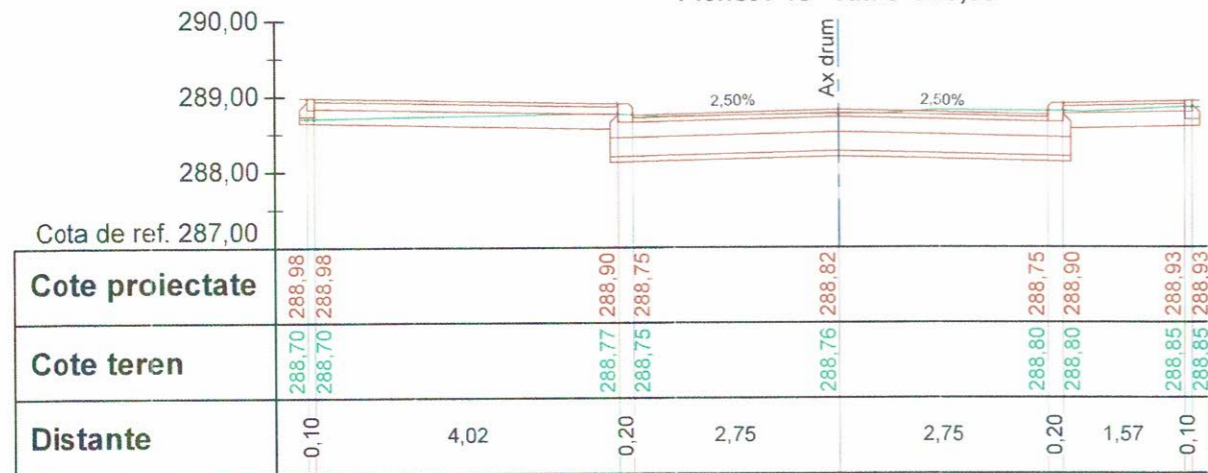


Strada Ilfovului
Pichet P16 - Km 0+241,28

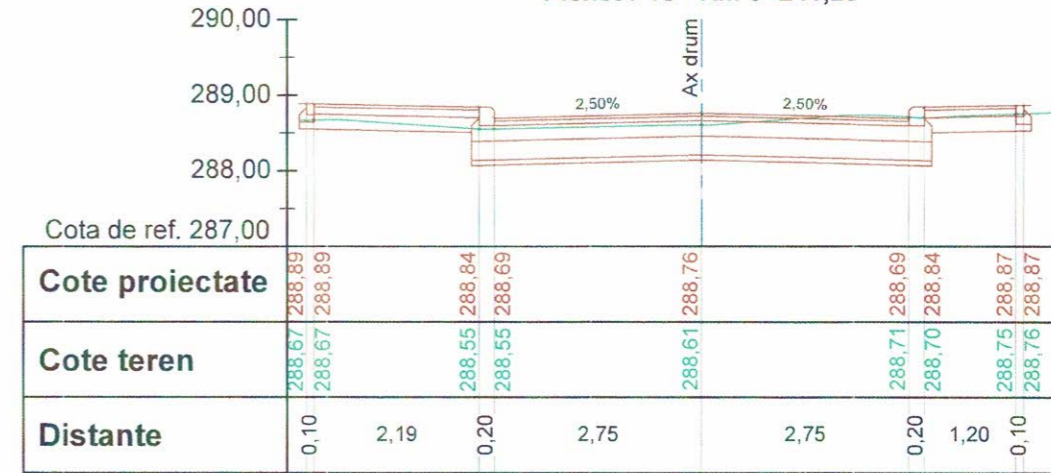


		SEMNĂTURĂ	CERINȚE	REFERAT/ EXPERTIZA NR./ DATA
VERIFICATOR/ EXPERT				Beneficiar: PRIMARIA MUNICIPIULUI TARGOVISTE Adresa: Str. Revoluției, nr. 1-3, cod postal 130011, mun. Targoviste, jud. Argeș; Telefon: 0040-245-611222; 0040-245-613928; 0040-245-611378; Fax: 0040-245-217951; E-mail: primarulmunicipiuluitargoviste@pmitgv.ro; Pagina de Internet: www.pmitgv.ro
SPECIFICAȚIE	NUME	SEMNĂTURĂ	Scara	Titlu proiect:
Șef proiect	Moldanschi Victor		1 : 100	MODERNIZAREA SI REABILITAREA REțeleI STRADALE DIN MUNICIPIUL TARGOVISTE, JUDEȚUL DAMBOVIȚA: STR. MAJOR EUGEN BREZEȘANU, CALEA CAMPULUNG, STR. ANA IPATEȘCU, STR. LOCOTENENT PARVAN POPESCU, STR. MIHAI EMINESCU, STR. BĂRĂȚIEI, STR. ILFOVULUI, STR. COSTACHE OLĂREANU ȘI STR. PORUMBEILOR
Proiectat	Moldanschi Victor		Data	Titlu planșă
Desenat	Moldanschi Victor		04 / 2020	PROFIL TRANSVERSAL CARACTERISTIC
				Proiect nr. 46 / 2019
				Faza: P.T.E. + C.S. + D.E.
				Planșa nr. P.T.C.7.4




**Strada Ilfovului
Pichet P17 - Km 0+249,01**

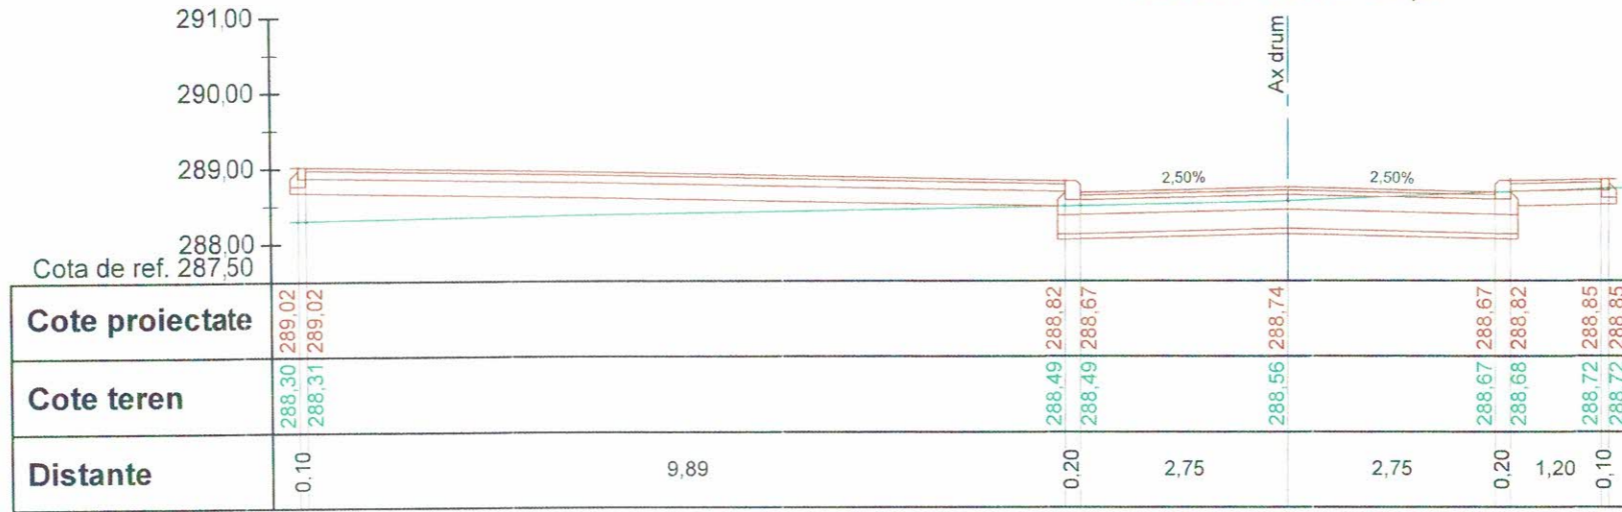

**Strada Ilfovului
Pichet P18 - Km 0+256,75**

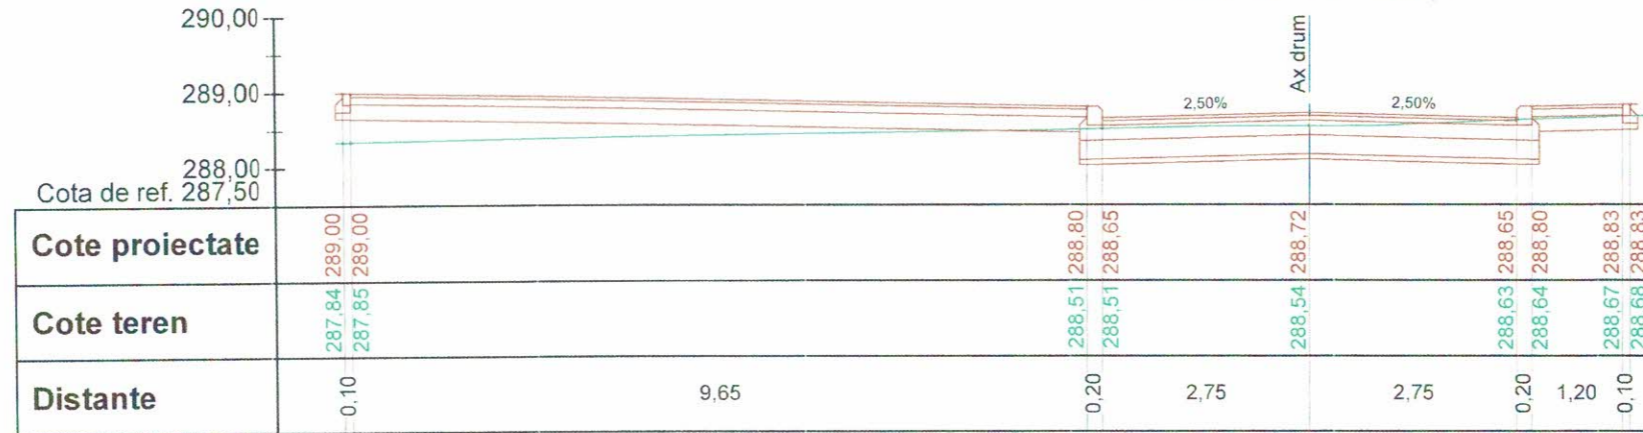


**Strada Ilfovului
Pichet P19 - Km 0+260,00**

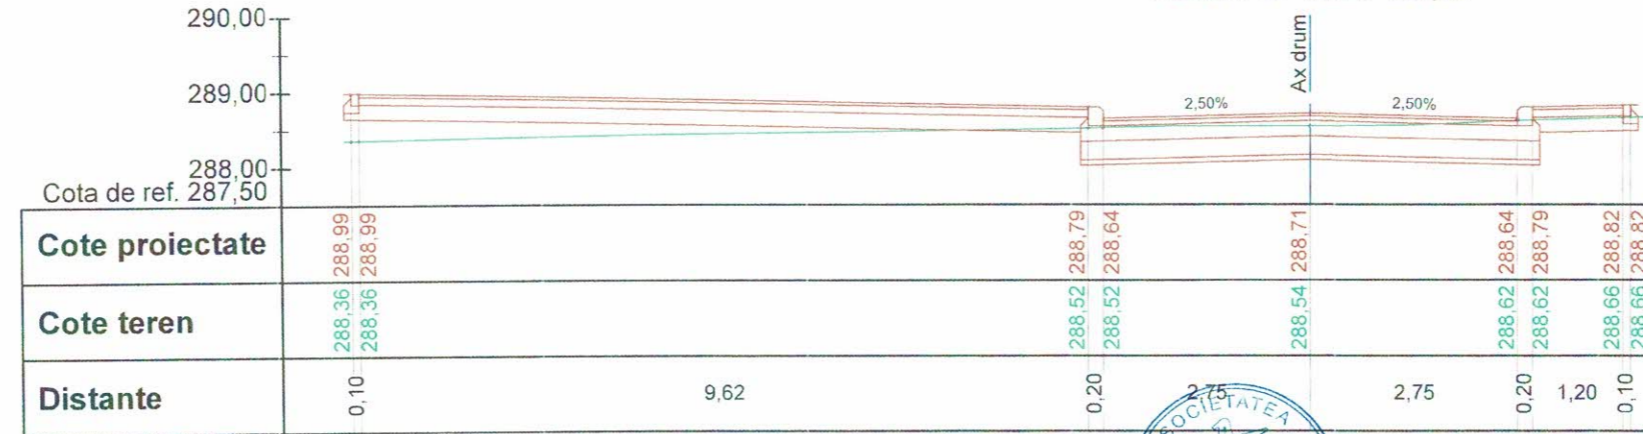


VERIFICATOR/EXPERT	SEMNĂTURĂ	CERINȚE	REFERAT/ EXPERTIZA NR./ DATA
S.C. ACVISTAR CONSTRUCT S.C. SRL Adresa: Str. Aviatorilor 2 C, Balcoi, jud. Prahova, cod postal 105200. Telefon: 0743-023 891. C.U.I. : 29369864, Nr. Registrul Comerțului: J29/1728/2011, Cod Caen: 7112.			Beneficiar: PRIMARIA MUNICIPIULUI TARGOVISTE Adresa: Str. Revoluție, nr. 1-3, cod postal 130011, mun. Targoviste, jud. Argeș. Telefon: 0040-245-611222, 0040-245-613928; 0040-245-611378, Fax: 0040-245-217951. E-mail: primarulmunicipiulutargoviste@pmtgv.ro; Pagina de Internet: www.pmtgv.ro
SPECIFICAȚIE	NUME	SEMNĂTURĂ	Scara
Șef proiect	Moldanschi Victor		1 : 100
Proiectat	Moldanschi Victor		Data
Desenat	Moldanschi Victor		04 / 2020
Titlu proiect: „MODERNIZAREA SI REABILITAREA REȚELEI STRADALE DIN MUNICIPIUL TARGOVISTE, JUDEȚUL DAMBOVIȚA: STR. MAIOR EUGEN BREZISEANU, CALEA CAMPULUNG, STR. ANA IPATESCU, STR. LOCOTENENT PARVAN POPESCU, STR. MIHAI EMINESCU, STR. BARĂȚIEI, STR. ILFOVULUI, STR. COSTACHE OLAREANU SI STR. PORUMBEILOR”			Proiect nr. 46 / 2019
Titlu planșă PROFIL TRANSVERSAL CARACTERISTIC			Faza: P.T.E. + C.S. + D.E. Planșa nr. P.T.C.7.5



**Strada Ilfovului
Pichet P20 - Km 0+280,00**

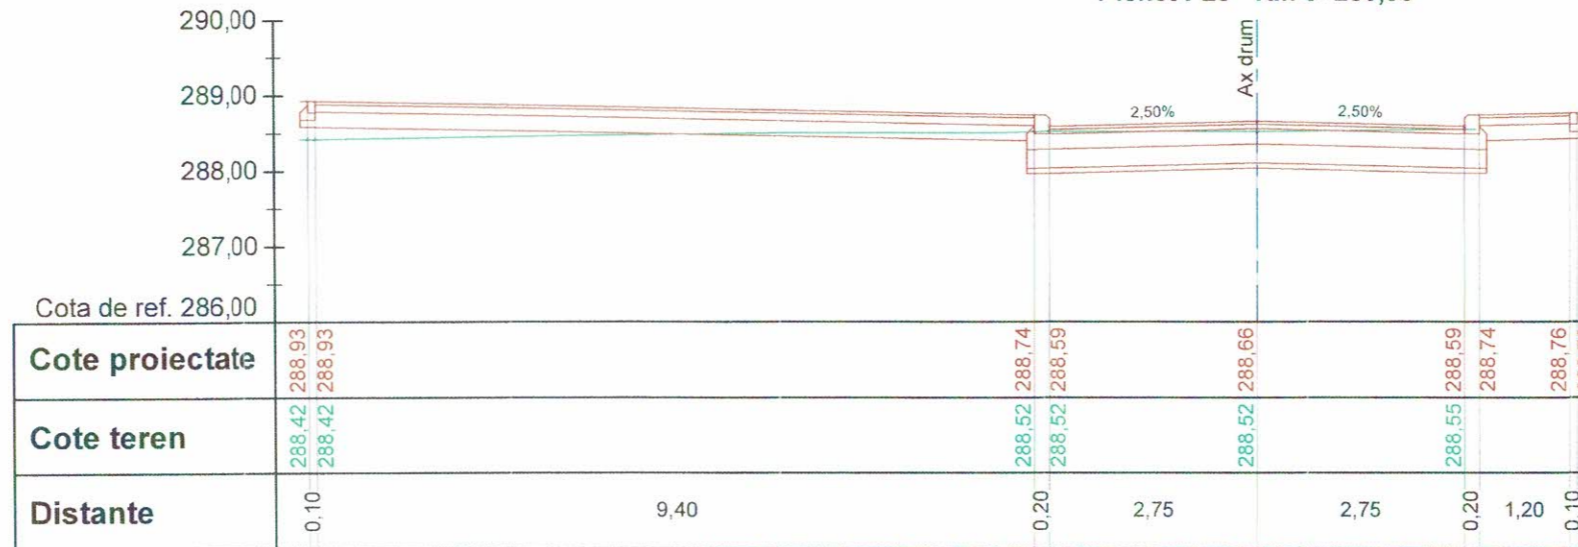


**Strada Ilfovului
Pichet P21 - Km 0+300,00**

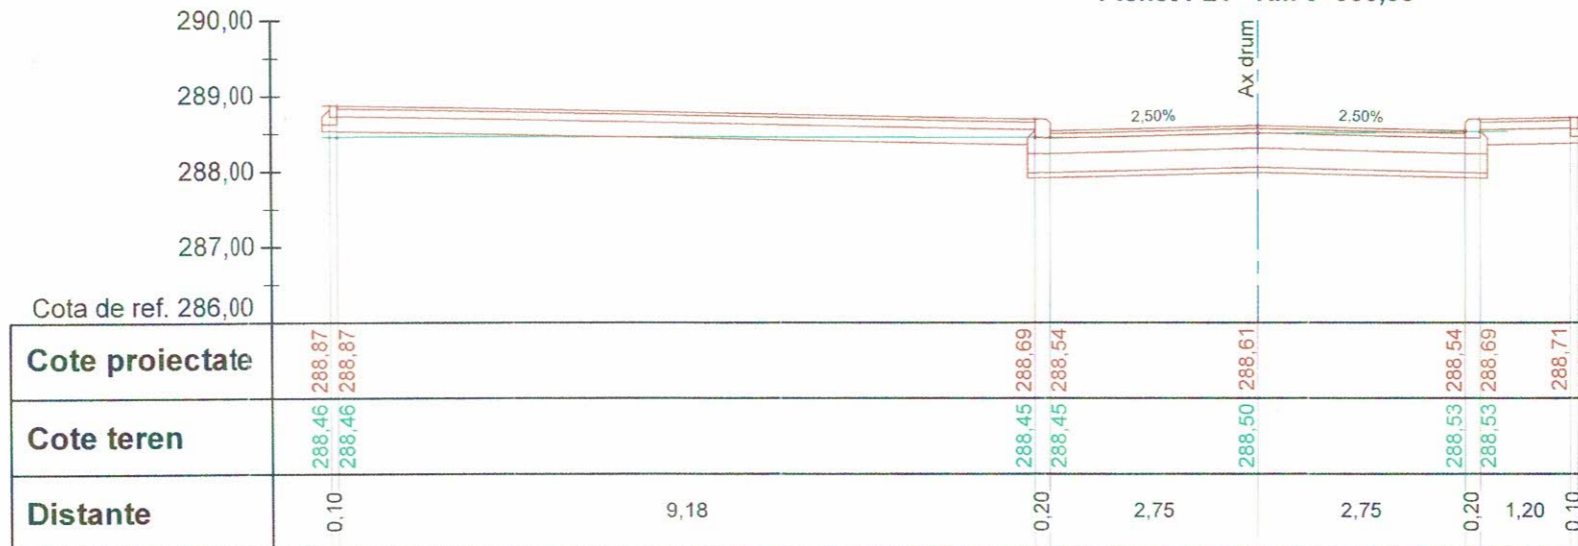






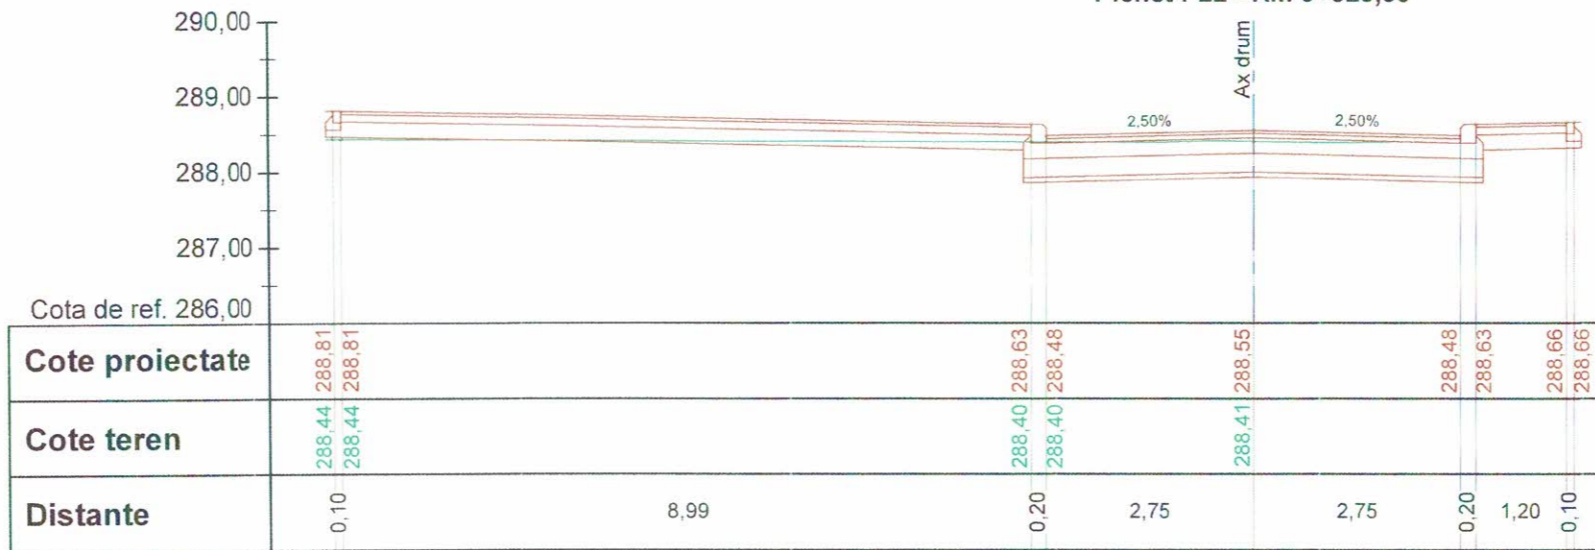

VERIFICATORI/ EXPERT	SEMNĂTURĂ	CERINȚE	REFERAT/ EXPERTIZA NR./DATA	
S.C. ACVI STAR - CONSTRUCT S.C. SRL Adresa: Str. Aviatorilor 2 C. Balcoi, jud. Prahova, cod postal 105200. Telefon: 0743-023 891; C.U.I.: 29369864; Nr. Registrul Comerțului: J29/1726/2011; Cod Caen: 7112.			Beneficiar: PRIMARIA MUNICIPIULUI TARGOVISTE Adresa: Str. Revolutie, nr. 1-3, cod postal 130011, mun. Targoviste, jud. Arges; Telefon: 0040-245-611222; 0040-245-613928; 0040-245-611378; Fax: 0040-245-217951; E-mail: primarulmunicipiulutargoviste@pmtgv.ro; Pagina de Internet: www.pmtgv.ro	Proiect nr. 46 / 2019
SPECIFICAȚIE	NUME	SEMĂTURĂ	Scara	Titlu proiect:
Șef proiect	Moldanschi Victor		1 : 100	MODERNIZAREA SI REABILITAREA REȚELEI STRADALE DIN MUNICIPIUL TARGOVISTE, JUDEȚUL DAMBOVIȚA. STR. MAIOR EUGEN BREZ/SEANU, CALEA CAMPULUNG, STR. ANA IPATESCU, STR. LOCOTENENT PARVAN POPESCU, STR. MIHAI EMINESCU, STR. BARATIEI, STR. ILFOVULUI, STR. COSTACHE CLAREANU SI STR. PORUMBELOR
Proiectat	Moldanschi Victor		Data	Titlu planșă
Desenat	Moldanschi Victor		04 / 2020	PROFIL TRANSVERSAL CARACTERISTIC
				Faza: P.T.E. + C.S. + D.E.
				Planșa nr. P.T.C.7.6

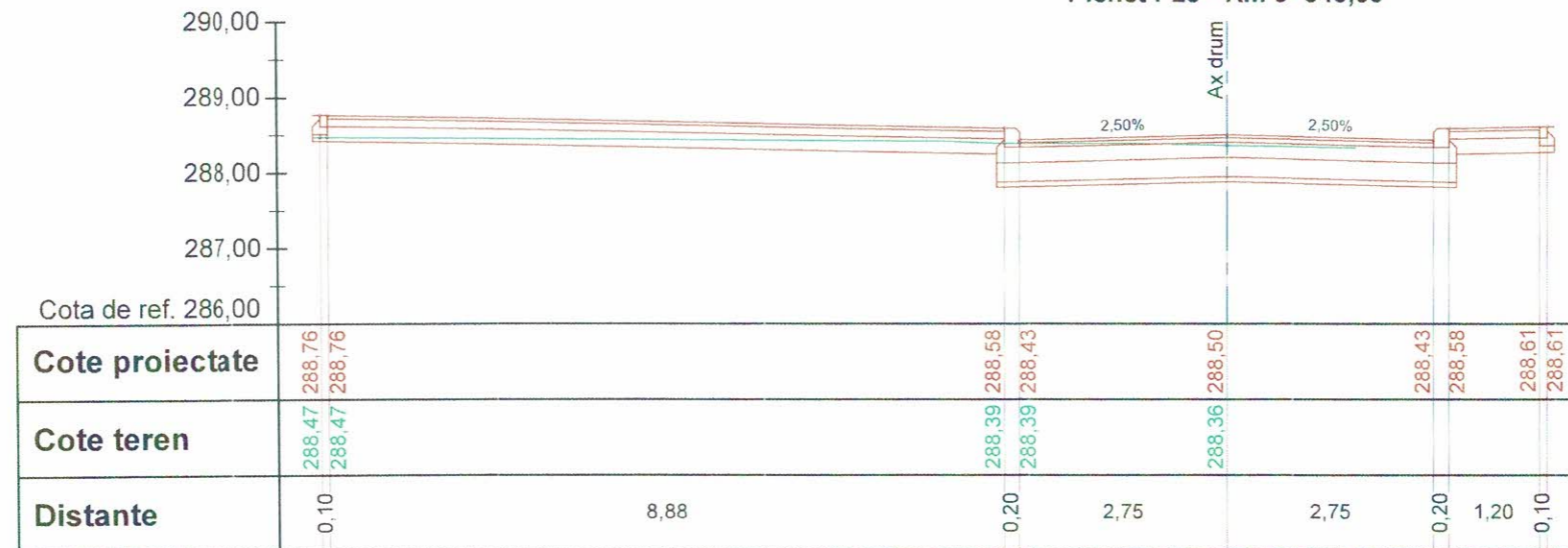**Strada Ilfovului
Pichet P22 - Km 0+320,00**




**Strada Ilfovului
Pichet P23 - Km 0+340,00**




 SOCIETATEA ACVI STAR CONSTRUCT S.C. SRL		VERIFICATOR/ EXPERT	NUMEAR	SEMNATURA	CERINTE	REFERAT/ EXPERTIZA NR./ DATA	
Adresa: Str. Aviatorilor 2 C, Baicoi, jud. Prahova, cod postal 105200. Telefon: 0743-023 891. C.U.I.: 29369864. Nr. Registrul Comertului: J29/1726/2011. Cod Caen: 7112.					Beneficiar: PRIMARIA MUNICIPIULUI TARGOVISTE Adresa: Str. Revolutiei, nr. 1-3, cod postal 130011, mun. Targoviste, jud. Arges. Telefon: 0040-245-611222; 0040-245-613928; 0040-245-611378; Fax: 0040-245-217951. E-mail: primarulmunicipiulutargoviste@pmtgv.ro; Pagina de Internet: www.pmtgv.ro		Proiect nr. 46 / 2019
SPECIFICATIE	NUME	SEMNATURA	Scara	Titlu proiect:		Faza:	
Şef proiect	Moldanschi Victor		1 : 100	MODERNIZAREA SI REABILITAREA REZELEI STRADALE DIN MUNICIPIUL TARGOVISTE, JUDETEL DAMBOVITA: STR. MAIOR EUGEN BREZISEANU, CALEA CAMPULUNG, STR. ANA IPATESCU, STR. LOCOTENENT PARVAN POPESCU, STR. MIHAI EMINESCU, STR. BARATIEI, STR. ILFOVULUI, STR. COSTACHE OLAREANU SI STR. PORUMBEILOS		P.T.E. + C.S. + D.E.	
Proiectat	Moldanschi Victor		Data	Titlu planşa		Planşa nr.	
Desenat	Moldanschi Victor		04 / 2020	PROFIL TRANSVERSAL CARACTERISTIC		P.T.C.7.7	


Strada Ilfovului
Pichet P24 - Km 0+360,00

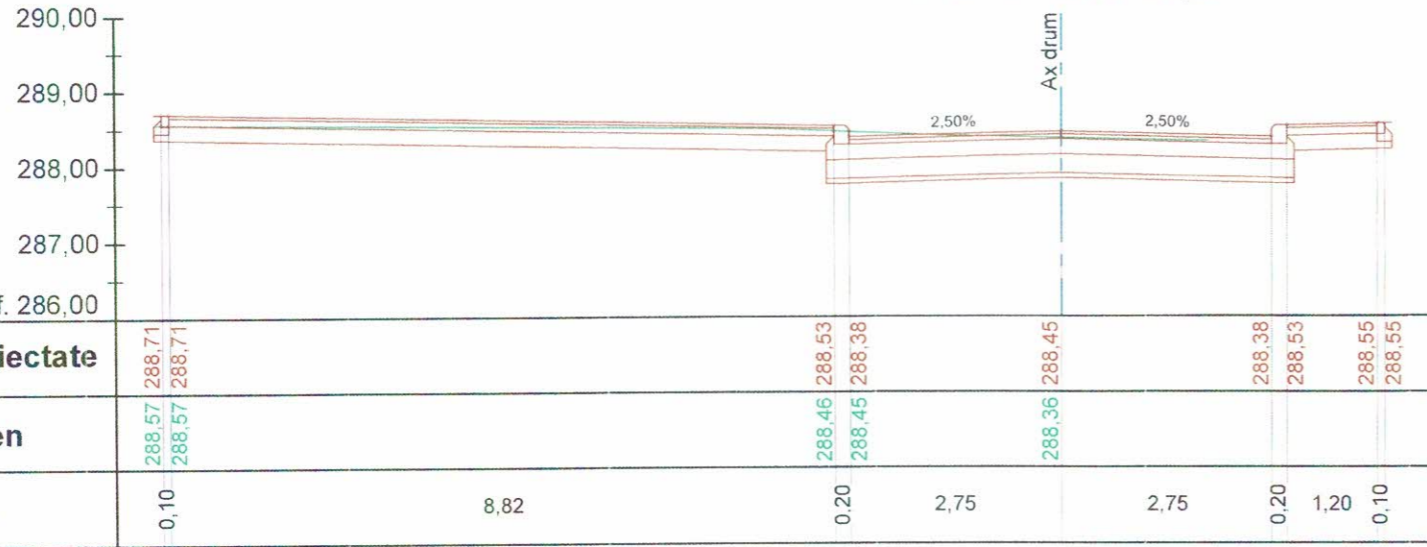


Strada Ilfovului
Pichet P25 - Km 0+380,00

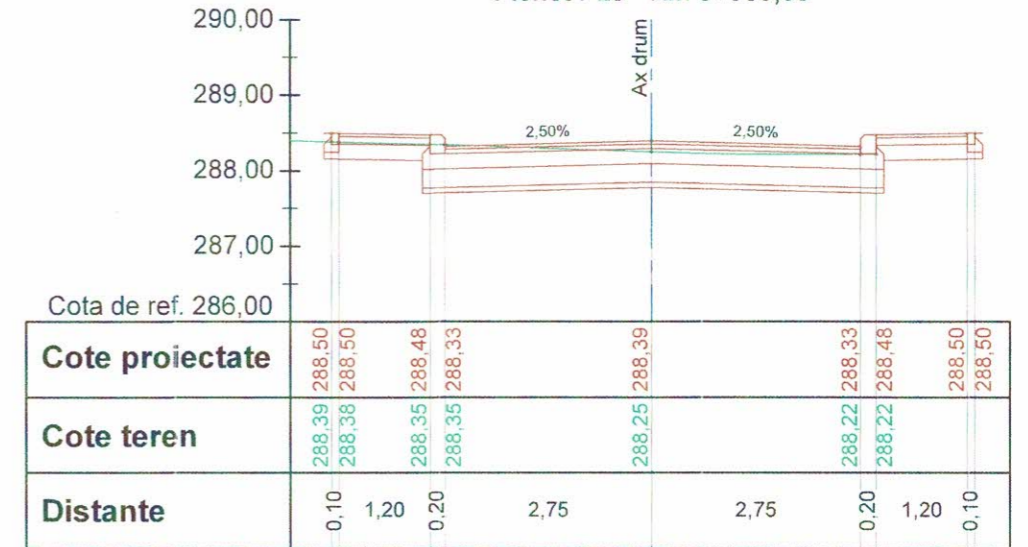


Strada Ilfovului
Pichet P26 - Km 0+400,00

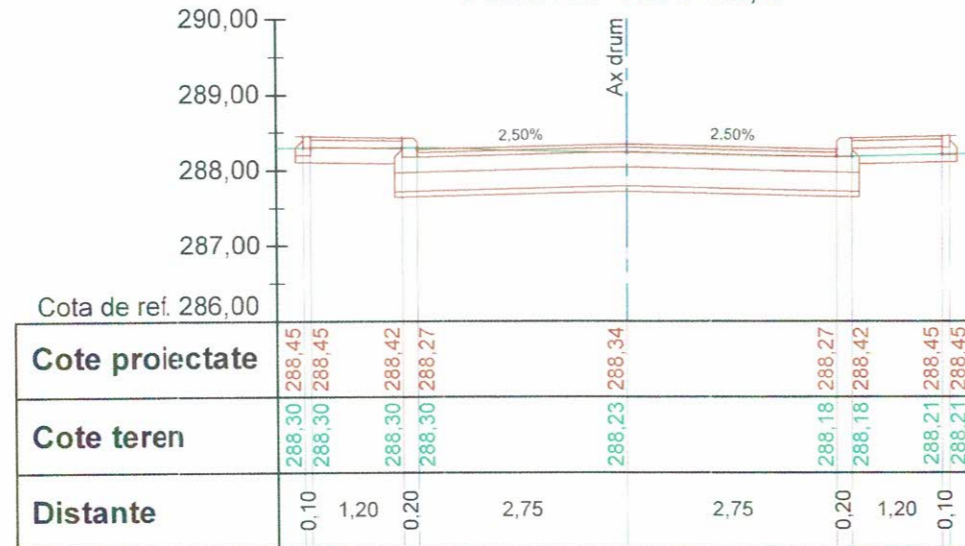


Strada Ilfovului
Pichet P27 - Km 0+405,63

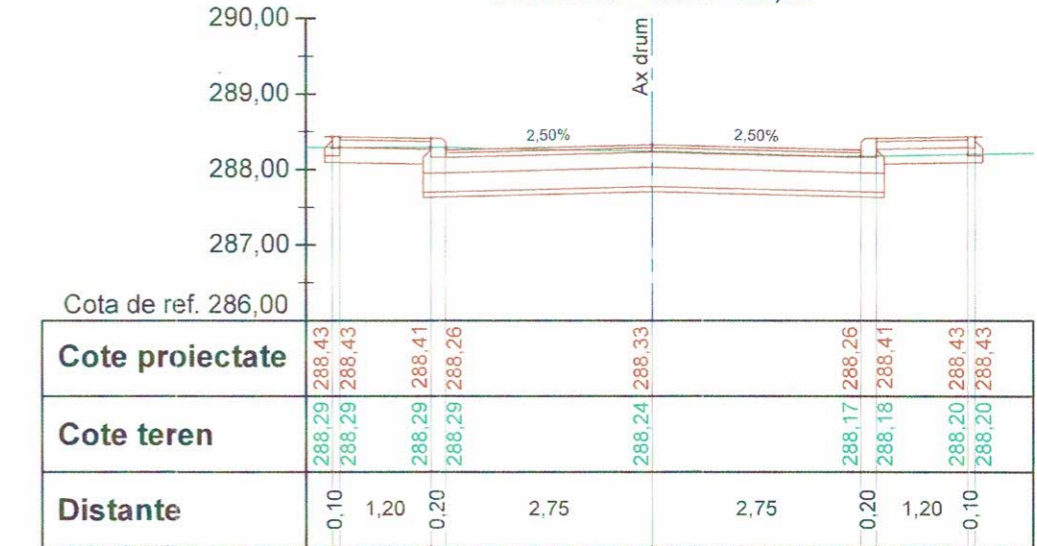

VERIFICATORI/ EXPERT	ACVI STAR CONSTRUCT SRL BUCURESTI	SEMNAȚURĂ	CERINȚE	REFERAT/ EXPERTIZĂ NR./ DATA	PROIECT NR.
	S.C. ACVI STAR - CONSTRUCT S.C. SRL Adresa: Str. Aviatorilor 2 C, Baicoi, jud. Prahova, cod postal 105200. Telefon: 0743-023 891; C.U.I. : 29369864- Nr. Registrul Comerțului: J29/1726/2011- Cod Caen: 7112.			Beneficiar: PRIMARIA MUNICIPIULUI TARGOVISTE Adresa: Str. Revoluție, nr. 1-3, cod postal 130011, mun. Târgoviște, jud. Argeș; Telefon: 0040-245-611222; 0040-245-613928; 0040-245-61378; Fax: 0040-245-217951; E-mail: primarulmunicipiulitargoviste@pmtgv.ro, Pagina de Internet: www.pmtgv.ro	46 / 2019
SPECIFICAȚIE	NUME	SEMNAȚURĂ	Scara	Titlu proiect:	Faza:
Șef proiect	Moldanschi Victor		1 : 100	MODERNIZAREA SI REABILITAREA REȚELEI STRADALE DIN MUNICIPIUL TARGOVISTE, JUDEȚUL DAMBOVIȚA, STR. MAJOR EUGEN BREZ/SEANU/ CALEA CAMPULUNG, STR. ANA IPATESCU, STR. LOCOTENENT PARVAN POPESCU, STR. MIHAI EMINESCU, STR. BARATIEI, STR. ILFOVULUI, STR. COSTACHE OLAREANU SI STR. PORUMBEI/LOR	P.T.E. + C.S. + D.E.
Proiectat	Moldanschi Victor		Data	Titlu planșă	Planșa nr.
Desenat	Moldanschi Victor		04 / 2020	PROFIL TRANSVERSAL CARACTERISTIC	P.T.C.7.8

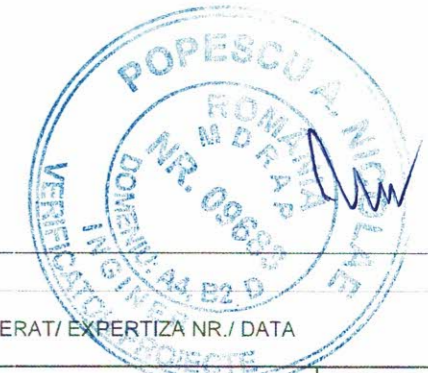


Strada Ilfovului
Pichet P28 - Km 0+408,41

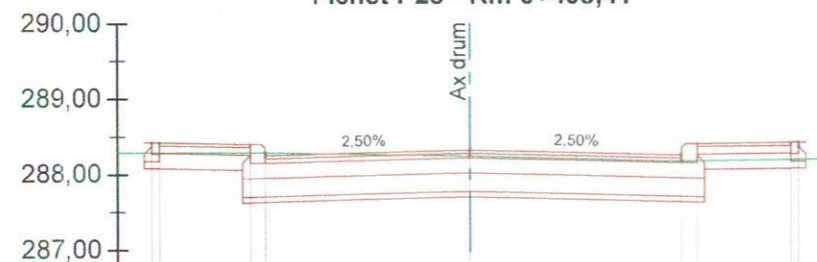


Cota de ref. 286,00	
Cote proiectate	288,42 288,42 288,40 288,25 288,40 288,42
Cote teren	288,29 288,29 288,29 288,29 288,24 288,17 288,18 288,20 288,20
Distante	0,10 1,20 0,20 2,75 2,75 0,20 1,20 0,10

Strada Ilfovului
Pichet P29 - Km 0+411,19

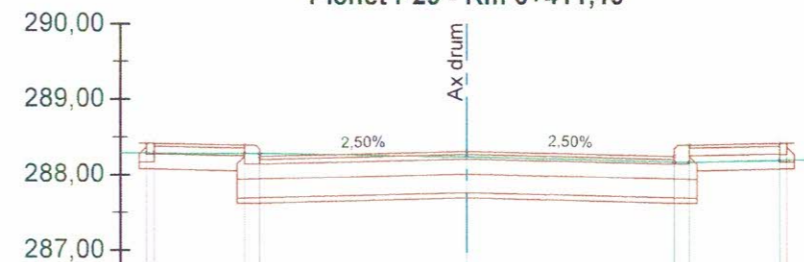


Cota de ref. 286,00	
Cote proiectate	288,42 288,42 288,39 288,24 288,39 288,42
Cote teren	288,29 288,29 288,28 288,29 288,24 288,17 288,19 288,19
Distante	0,10 1,20 0,20 2,75 2,75 0,20 1,40 0,10

Strada Ilfovului
Pichet P30 - Km 0+420,00

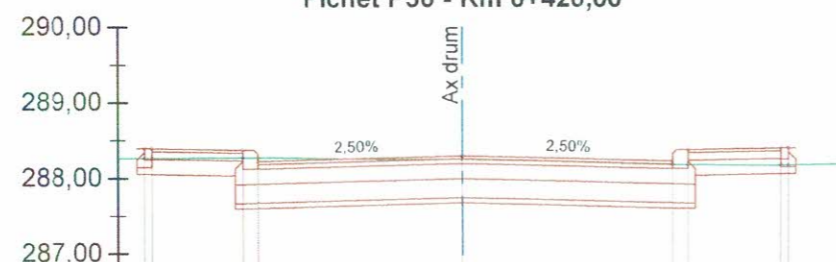



Cota de ref. 286,00	
Cote proiectate	288,39 288,39 288,37 288,22 288,29 288,22 288,37 288,39
Cote teren	288,26 288,26 288,27 288,27 288,24 288,17 288,17 288,17 288,17
Distante	0,10 1,20 0,20 2,75 2,75 0,20 1,20 0,10

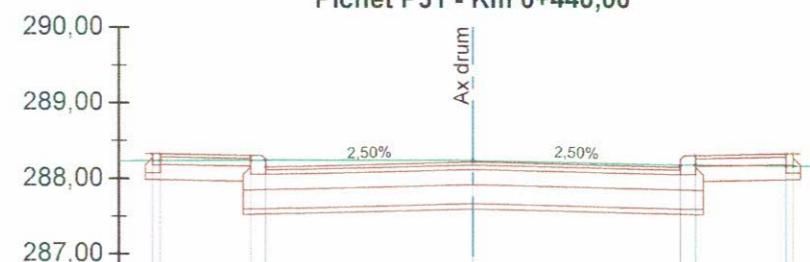Strada Ilfovului
Pichet P31 - Km 0+440,00




Cota de ref. 286,00	
Cote proiectate	288,32 288,32 288,30 288,15 288,22 288,15 288,32 288,32
Cote teren	288,23 288,23 288,24 288,24 288,24 288,18 288,18 288,17 288,17
Distante	0,10 1,20 0,20 2,75 2,75 0,20 1,20 0,10

VERIFICATORI/ EXPERT	NUME SEMĂTURĂ	CERINȚE	REFERAT/ EXPERTIZA NR./DATA
	 S.C. ACVI STAR CONSTRUCT S.C. SRL <small>Adresa: Str. Aviatorilor 2 C, Balcoi, jud. Prahova, cod postal 195200; Telefon: 0743-023 891; C.U.I. 29369864; Nr. Registrul Comertului: J29/1726/2011; Csd Caen: 7112.</small>	 Scara 1 : 100	Beneficiar: PRIMARIA MUNICIPIULUI TARGOVISTE <small>Adresa: Str. Revoluției, nr. 1-3, cod postal 130011, mun. Targoviste, Jud. Argeș; Telefon: 0040-245-611222; 0040-245-613928; 0040-245-611378; Fax: 0040-245-217951; E-mail: primarulmunicipiuluitargoviste@pmtgv.ro; Pagina de Internet: www.pmtgv.ro</small>
			Proiect nr. 46 / 2019
			Faza: P.T.E. + C.S. + D.E.
			Planșa nr. P.T.C.7.9




Strada Ilfovului
Pichet P32 - Km 0+456,13

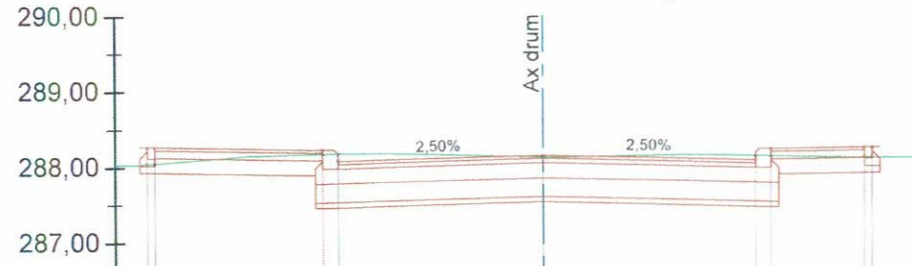

Cota de ref. 286,00

Cote proiectate	288,27	288,27	288,23	288,08	288,15	288,08	288,23	288,25	288,25
Cote teren	288,05	288,05	288,18	288,18	288,12	288,14	288,13	288,12	288,12
Distante	0,10	2,22	0,20	2,75	2,75	0,20	1,20	0,10	


Strada Ilfovului
Pichet P33 - Km 0+460,00

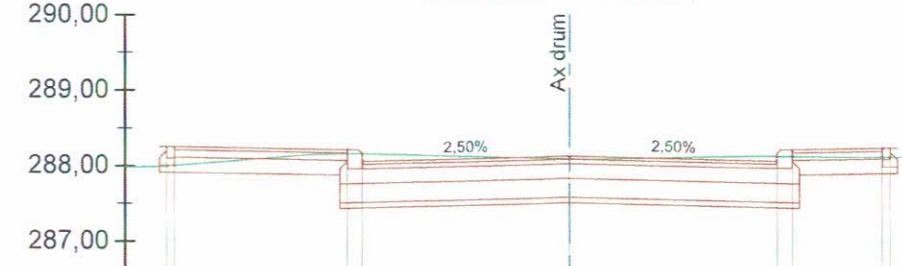

Cota de ref. 286,00

Cote proiectate	288,26	288,26	288,21	288,06	288,13	288,06	288,21	288,23	288,23
Cote teren	288,00	288,01	288,16	288,16	288,09	288,12	288,12	288,11	288,11
Distante	0,10	2,30	0,20	2,75	2,75	0,20	1,20	0,10	


Strada Ilfovului
Pichet P34 - Km 0+462,59

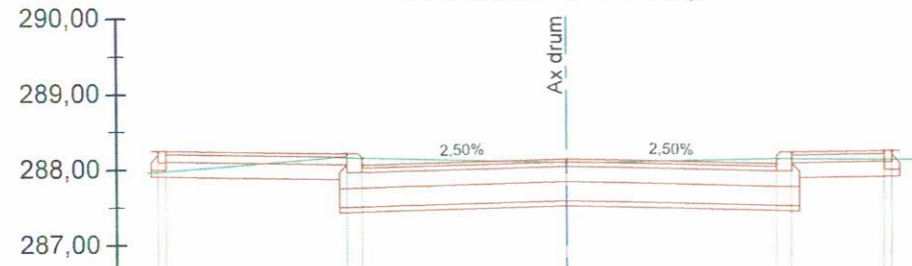

Cota de ref. 286,00

Cote proiectate	288,24	288,24	288,20	288,05	288,12	288,05	288,20	288,22	288,22
Cote teren	287,97	287,98	288,15	288,14	288,07	288,11	288,11	288,11	288,11
Distante	0,10	2,39	0,20	2,75	2,75	0,20	1,20	0,10	

Strada Ilfovului
Pichet P35 - Km 0+469,06

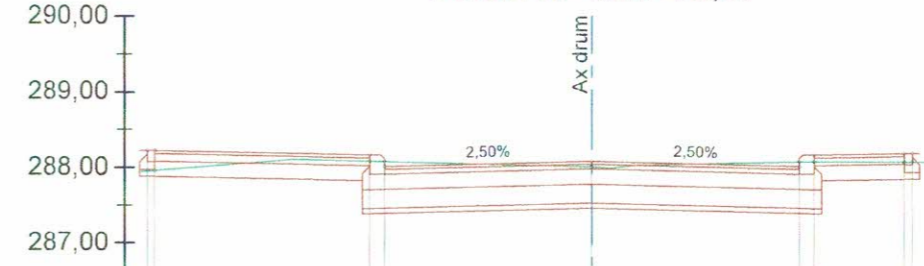


Cota de ref. 286,00

Cote proiectate	288,22	288,22	288,16	288,01	288,08	288,01	288,16	288,19	288,19
Cote teren	287,95	287,96	288,08	288,08	288,01	288,07	288,07	288,07	288,07
Distante	0,10	2,85	0,20	2,75	2,75	0,20	1,20	0,10	




VERIFICATORI/ EXPERT	NUME	SEMNĂTURĂ	CERINȚE	REFERAT/ EXPERTIZA NR./ DATA
	SOCIETATEA * ACVI STAR * S.C. ACVI STAR - CONSTRUCT S.C. SRL Adresa: Str. Aviatorilor 4 C, Balcoș, Prahova, cod postal 105200; Telefon: 0743-023 891 C.U.I. : 29369864, Nr. Registrul Comerțului: 29/1726/2011, Cod Caen: 7112			Beneficiar: PRIMARIA MUNICIPIULUI TARGOVISTE Adresa: Str. Revoluției, nr. 1-3, cod postal 130011, mun. Targoviste, jud. Argeș; Telefon: 0040-245-611222; 0040-245-613928; 0040-245-611378; Fax: 0040-245-217951; E-mail: primarulmunicipiulitargoviste@pmtgv.ro; Pagina de Internet: www.pmtgv.ro
				Proiect nr. 46 / 2019
SPECIFICAȚIE	NUME	SEMNĂTURĂ	Scara	Titlu proiect:
Șef proiect	Moldanschi Victor		1 : 100	„MODERNIZAREA SI REABILITAREA REȚELEI STRADALE DIN MUNICIPIUL TARGOVISTE, JUDEȚUL DAMBOVIȚA: STR. MAIOR EUGEN BREZISEANU, CALEA CAMPULUNG, STR. ANA IPĂTESCU, STR. LOCOTENENT PARVAN POPESCU, STR. MIHAI EMINESCU, STR. BARĂȚIEI, STR. ILFOVULUI, STR. COSTACHE OLĂREANU SI STR. PORUMBEILOR”
Proiectat	Moldanschi Victor		Data	Titlu planșă
Desenat	Moldanschi Victor		04 / 2020	PROFIL TRANSVERSAL CARACTERISTIC
				Faza: P.T.E. + C.S. + D.E.
				Planșa nr. P.T.C.7.10

**Strada Ilfovului
Pichet P36 - Km 0+480,00**

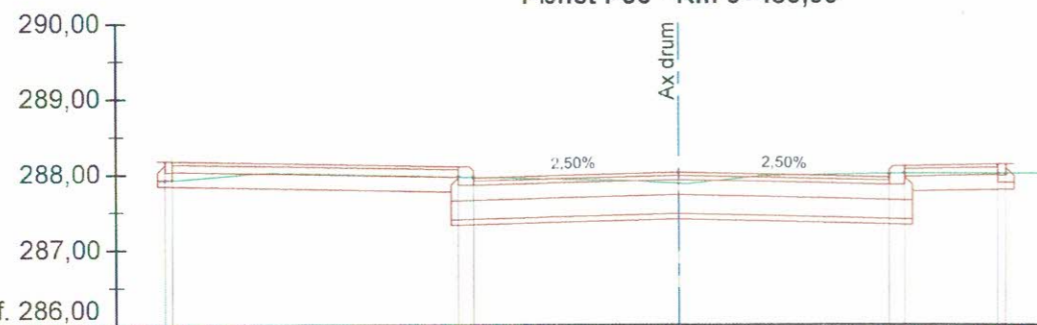


Cota de ref. 286,00									
Cote proiectate	288,18	288,18	288,10	287,95	288,02	287,95	288,10	288,13	288,13
Cote teren	287,92	287,93	287,97	287,97	287,87	288,01	288,01	288,01	288,01
Distante	0,10	3,80	0,20	2,75	2,75	0,20	1,20	0,10	

**Strada Ilfovului
Pichet P37 - Km 0+500,00**

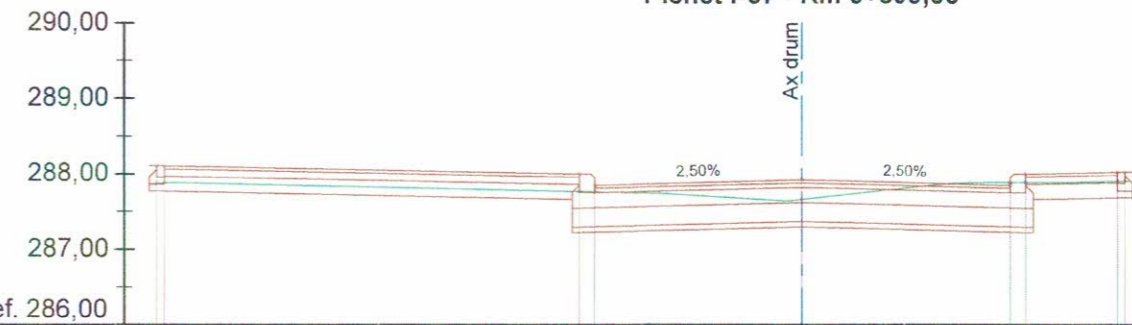


Cota de ref. 286,00									
Cote proiectate	288,11	288,11	288,00	287,85	287,92	287,85	288,00	288,02	288,02
Cote teren	287,87	287,88	287,77	287,76	287,66	287,88	287,88	287,90	287,90
Distante	0,10	5,52	0,20	2,75	2,75	0,20	1,20	0,10	

**Strada Ilfovului
Pichet P38 - Km 0+510,00**

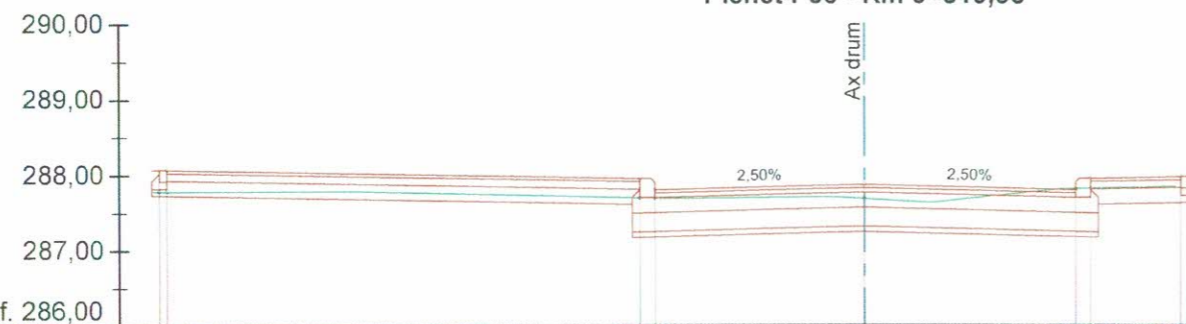


Cota de ref. 286,00									
Cote proiectate	288,07	288,07	287,94	287,79	287,86	287,79	287,94	287,97	287,97
Cote teren	287,79	287,79	287,69	287,69	287,68	287,81	287,82	287,97	287,97
Distante	0,10	6,32	0,20	2,75	2,75	0,20	1,20	0,10	


VERIFICATOR/ EXPERT	SEMĂTURĂ	CERINȚE	REFERAT/EXPERTIZA NR./ DATA
S.C. ACVI STAR CONSTRUCT S.C. SRL Adresa: Str. Aviatorilor 2 C, Baicoi, jud. Prahova, cod postal 105200. Telefon: 0743-023 891; C.U.I.: 29369864, Nr. Registrul Comerțului: J29/1726/2011; Cod Caen: 7112.			Beneficiar: PRIMARIA MUNICIPIULUI TARGOVISTE Adresa: Str. Revoluției, nr. 1-3, cod postal 130011, mun. Târgoviste, jud. Argeș; Telefon: 0040-245-611222; 0040-245-513928; 0040-245-611378; Fax: 0040-245-217951; E-mail: primarulmunicipiuluitargoviste@pmtgv.ro; Pagina de Internet: www.pmtgv.ro
SPECIFICAȚIE	NUME	SEMĂTURĂ	Tитуl proiect:
Șef proiect	Moldanschi Victor		MODERNIZAREA SI REABILITAREA REȚELEI STRADALE DIN MUNICIPIUL TARGOVISTE, JUDEȚUL DAMBOVIȚA: STR. MAIOR EUGEN BREZISEANU, CALEA CAMPULUNG, STR. ANA IPATESCU, STR. LOCOTENENT PARVAN POPESCU, STR. MIHAI EMINESCU, STR. BARĂȚIEI, STR. ILFOVULUI, STR. COSTACHE OLAREANU SI STR. PORUMBEILOR
Proiectat	Moldanschi Victor		Tитуl planșă
Desenat	Moldanschi Victor		PROFIL TRANSVERSAL CARACTERISTIC
			Proiect nr. 46 / 2019
			Faza: P.T.E. + C.S. + D.E.
			Planșa nr. P.T.C.7.11

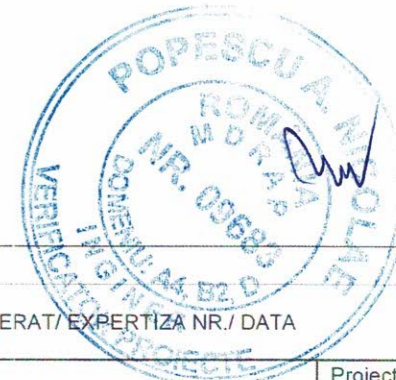


Strada Costache Olareanu - Ax 1
Pichet P1 - Km 0+000,00

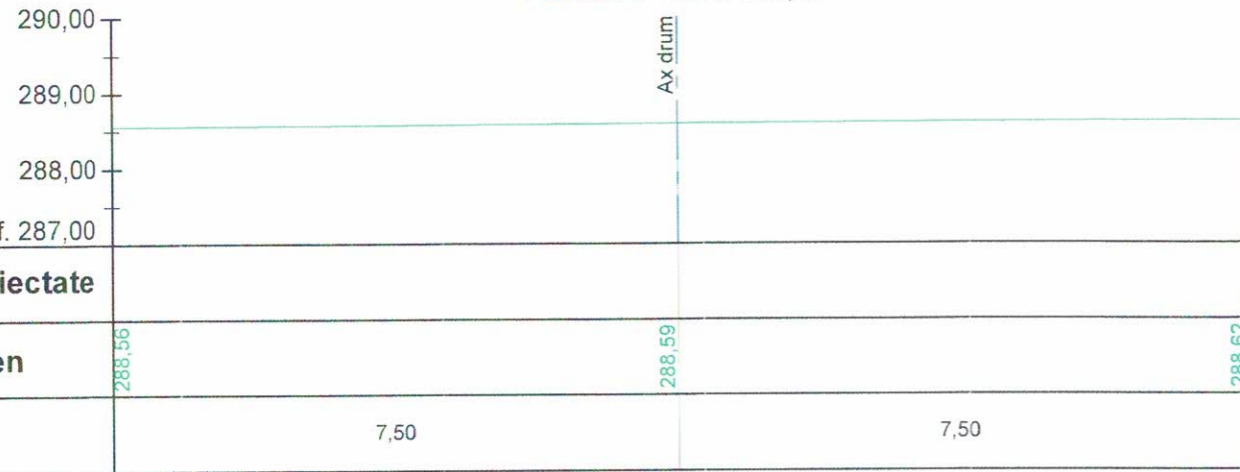



Strada Costache Olareanu - Ax 1
Pichet P2 - Km 0+020,00

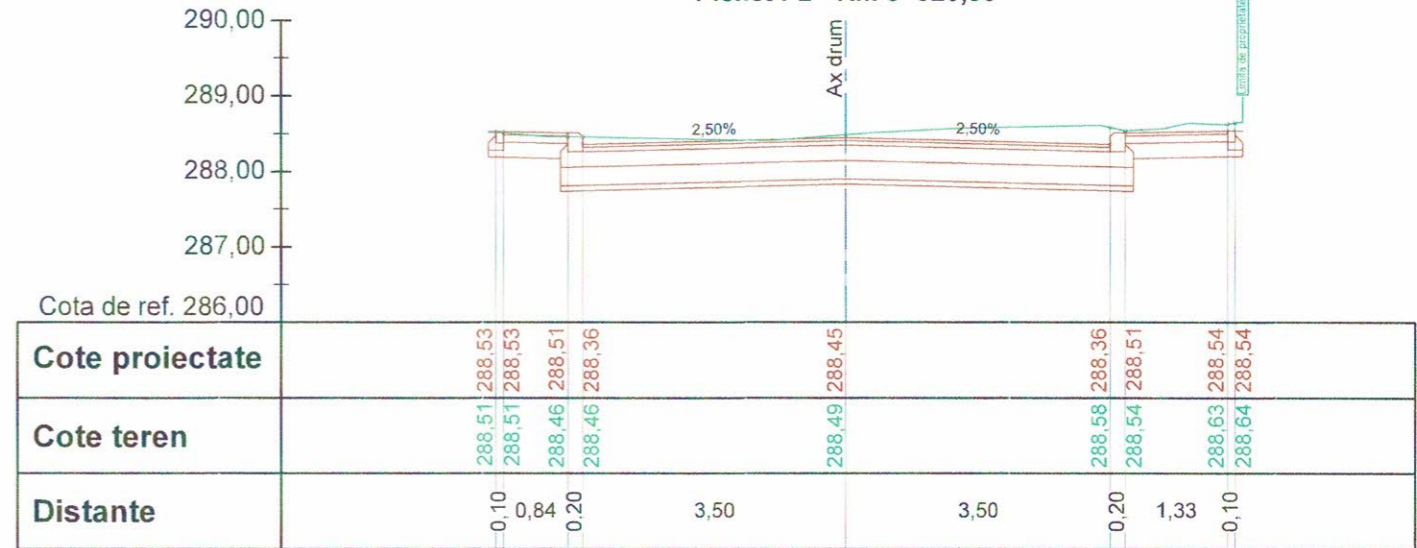

Strada Costache Olareanu - Ax 1
Pichet P3 - Km 0+040,00

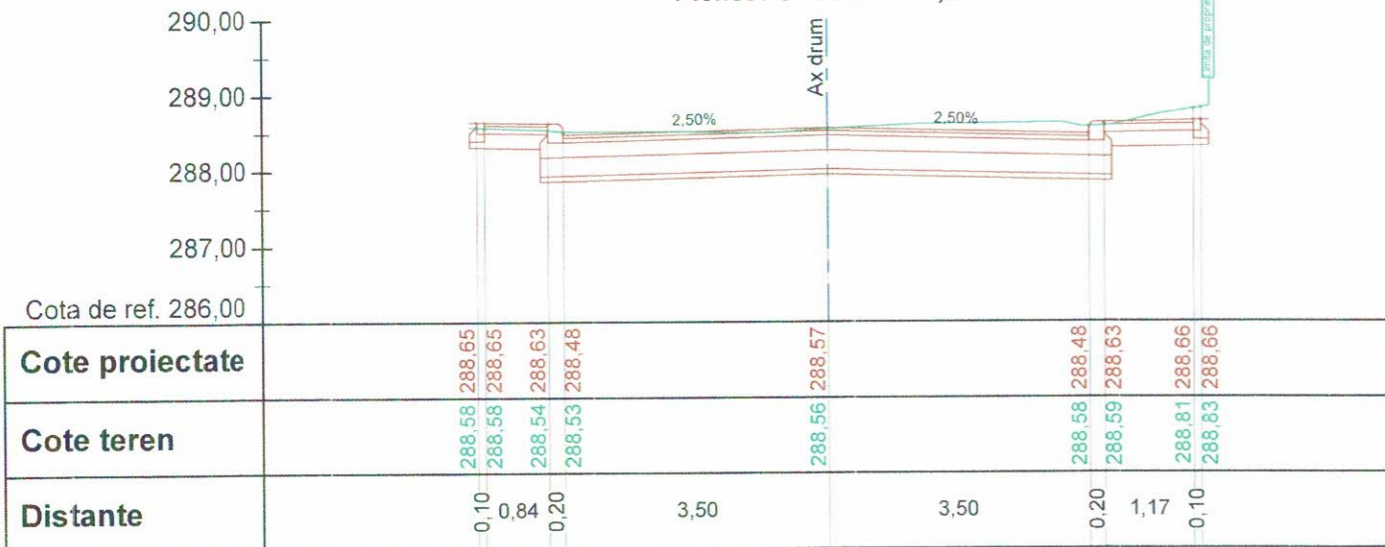


Strada Costache Olareanu - Ax 1
Pichet P4 - Km 0+060,00

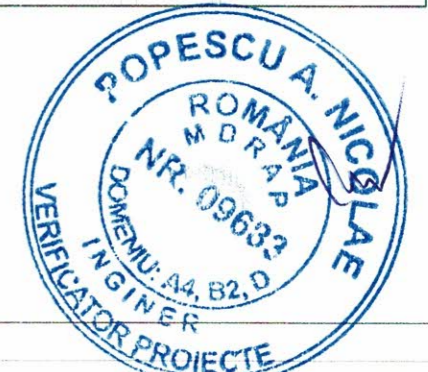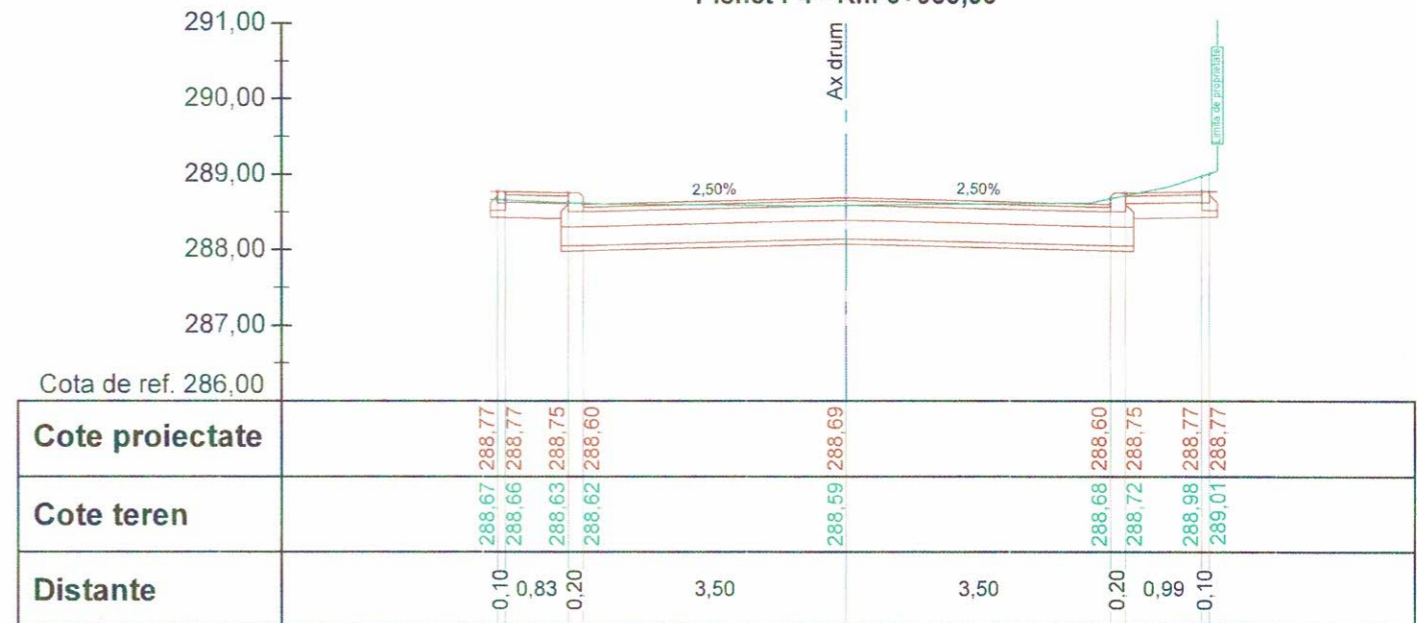


VERIFICATOR EXPERT	NUME ACVI STAR CONSTRUCT	SEMNAȚURĂ	CERINȚE	REFERAT/ EXPERTIZA NR./ DATA
	S.C. ACVI STAR - CONSTRUCT S.C. SRL Adresa: Str. Aviatorilor 2 C, Bld. 10, J. Prahova, Cod Postal 105200. Telefon: 0743-023 891; C.U.I. : 29369864; Nr. Registrul Comerțului: J29/1726/2011; Cod Caen: 7112.			Beneficiar: PRIMARIA MUNICIPIULUI TARGOVISTE Adresa: Str. Revoluție, nr. 1-3, cod postal 130011, mun. Târgoviște, jud. Argeș; Telefon: 0040-245-611222; 0040-245-513928; 0040-245-611378; Fax: 0040-245-217951; E-mail: primarulmunicipiulitargoviste@pmtgv.ro; Pagina de Internet: www.pmtgv.ro
SPECIFICAȚIE	NUME	SEMNAȚURĂ	Scara	Titlu proiect:
Șef proiect	Moldanschi Victor		1 : 100	„MODERNIZAREA SI REABILITAREA REȚELEI STRADALE DIN MUNICIPIUL TARGOVISTE, JUDEȚUL DAMBOVIȚA: STR. MAIOR EUGEN BREZISEANU, CALEA CAMPULUNG, STR. ANA IPATESCU, STR. LOCOTENENT PARVAN POPESCU, STR. MIHAI EMINESCU, STR. BARATIEI, STR. ILFOVULUI, STR. COSTACHE OLAREANU SI STR. PORUMBEILOR”
Proiectat	Moldanschi Victor		Data	Titlu planșă
Desenat	Moldanschi Victor		04 / 2020	PROFIL TRANSVERSAL CARACTERISTIC
				Proiect nr. 46 / 2019
				Faza: P.T.E. + C.S. + D.E.
				Planșa nr. P.T.C.8.1


Strada Costache Olareanu - Ax 1
Pichet P5 - Km 0+080,00

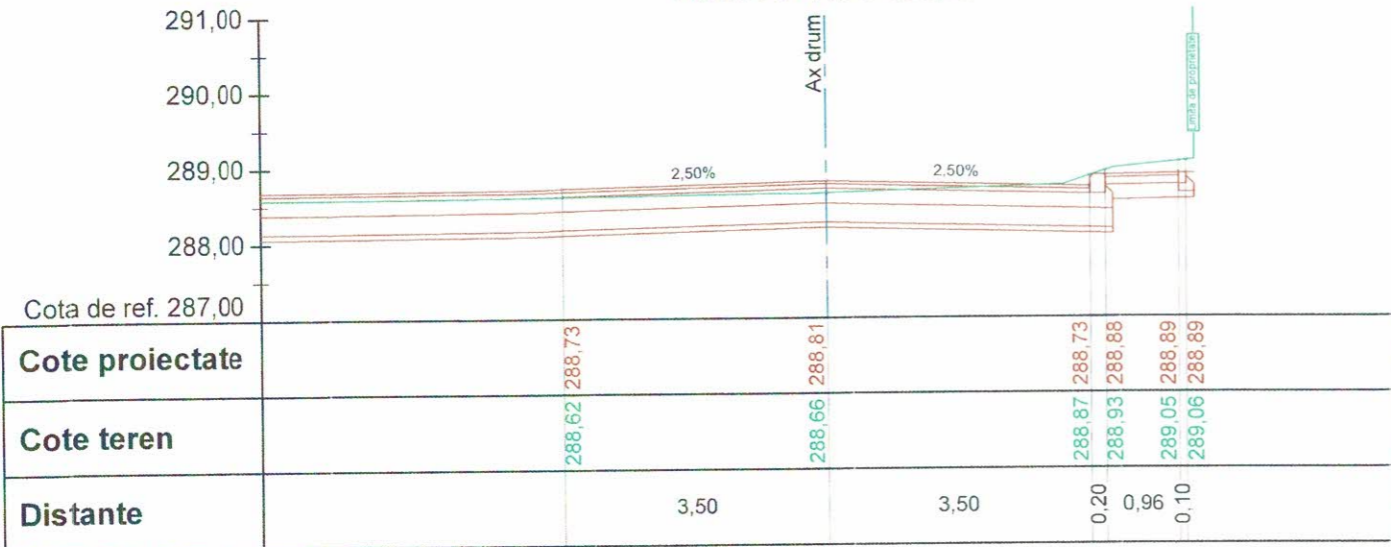


Strada Costache Olareanu - Ax 1
Pichet P6 - Km 0+100,00

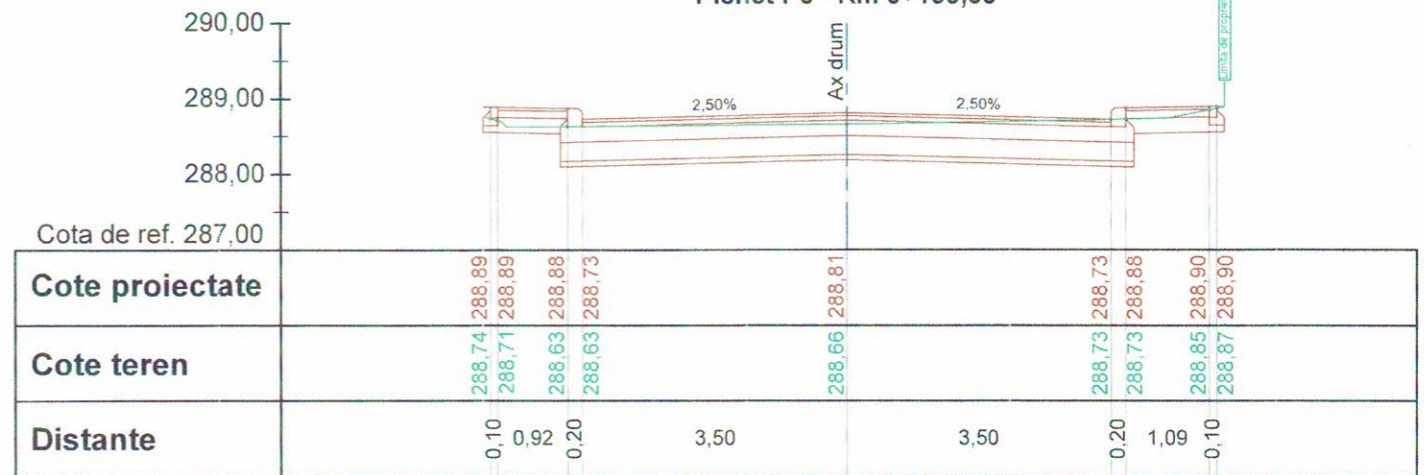

Strada Costache Olareanu - Ax 1
Pichet P7 - Km 0+120,00

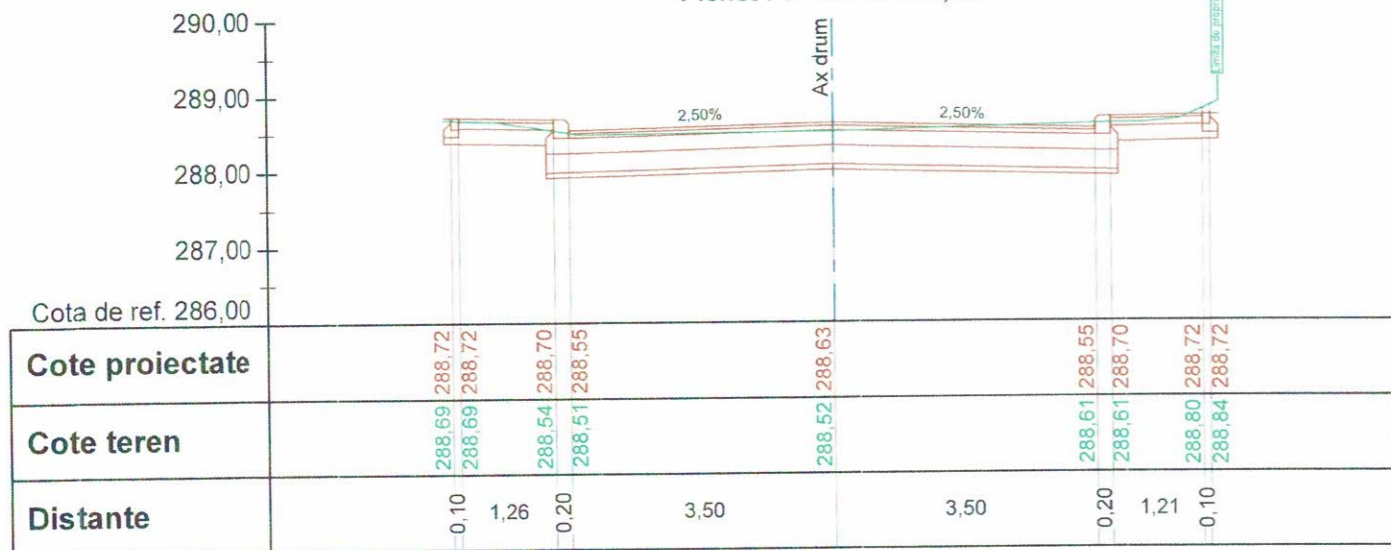

Strada Costache Olareanu - Ax 1
Pichet P8 - Km 0+140,00

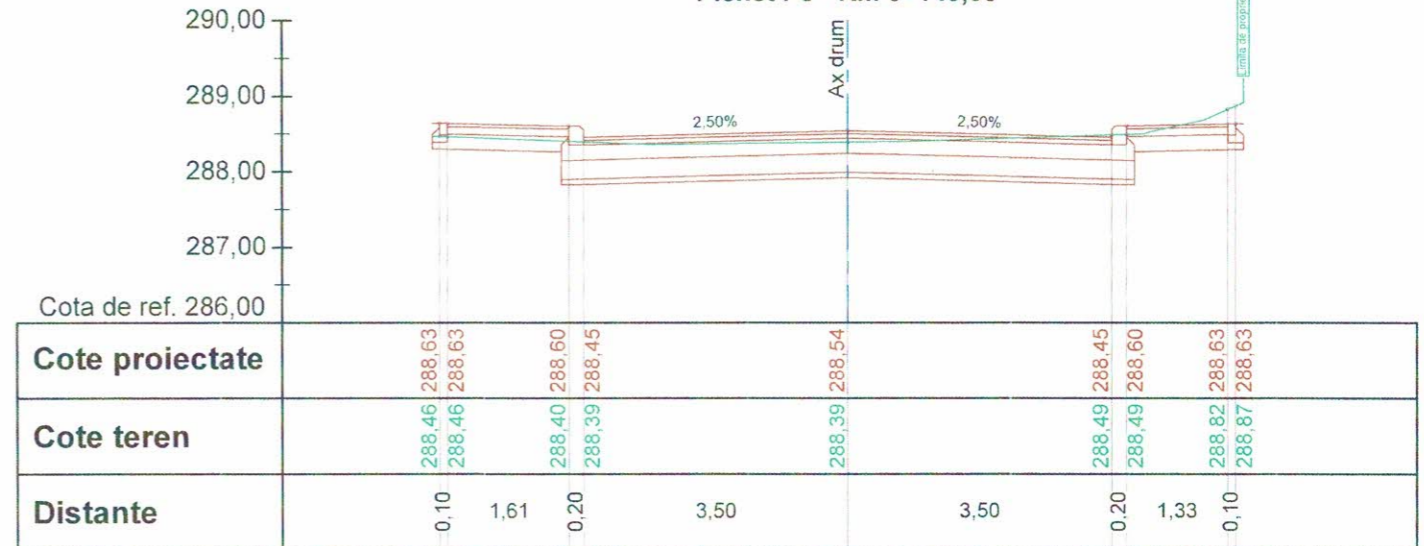


**SOCIETATEA
ACVI STAR
CONSTRUCT
S.R.L.
BAICOI - PRAHOVA**


PRIMARIA MUNICIPIULUI TARGOVISTE

VERIFICATOR/EXPERT	SEMNĂTURĂ	CERINȚE	REFERAT/EXPERTIZĂ NR./DATA
S.C. ACVI STAR - CONSTRUCT S.C. SRL <small>Adresa: Str. Aviatorilor 2 C, Baicoi, jud. Prahova, cod postal 105200; Telefon: 0743-023 891; C.U.I.: 29369864, Nr. Registrul Comerțului: J29/1726/2011, Cod Caer: 7112</small>			Beneficiar: PRIMARIA MUNICIPIULUI TARGOVISTE <small>Adresa: Str. Revoluție, nr. 1-3, cod postal 130011, mun. Targoviste, jud. Arges; Telefon: 0040-245-611222, 0040-245-613928; 0040-245-611378; Fax: 0040-245-217951; E-mail: primarulmunicipiulitargoviste@pmtgv.ro; Pagina de Internet: www.pmtgv.ro</small>
SPECIFICAȚIE	NUME	SEMNĂTURĂ	REFERAT/EXPERTIZĂ NR./DATA
Șef proiect	Moldanschi Victor		Proiect nr. 46 / 2019
Proiectat	Moldanschi Victor		Faza: P.T.E. + C.S. + D.E.
Desenat	Moldanschi Victor		Planșa nr. P.T.C.8.2
		Scara 1 : 100	Titlu proiect: MODERNIZAREA SI REABILITAREA REȚELEI STRADALE DIN MUNICIPIUL TARGOVISTE, JUDEȚUL DAMBOVIȚA STR. MAIOR EUGEN BREZISEANU/ CALEA CAMPULUNG, STR. ANA IPATESCU, STR. LOCOTENENT PARVAN POPESCU, STR. MIHAI EMINESCU, STR. BARATEI, STR. ILFOVULUI, STR. COSTACHE OLAREANU SI STR. PORUMBEILOR
		Data 04 / 2020	Titlu planșă PROFIL TRANSVERSAL CARACTERISTIC


Strada Costache Olareanu - Ax 1
Pichet P9 - Km 0+160,00

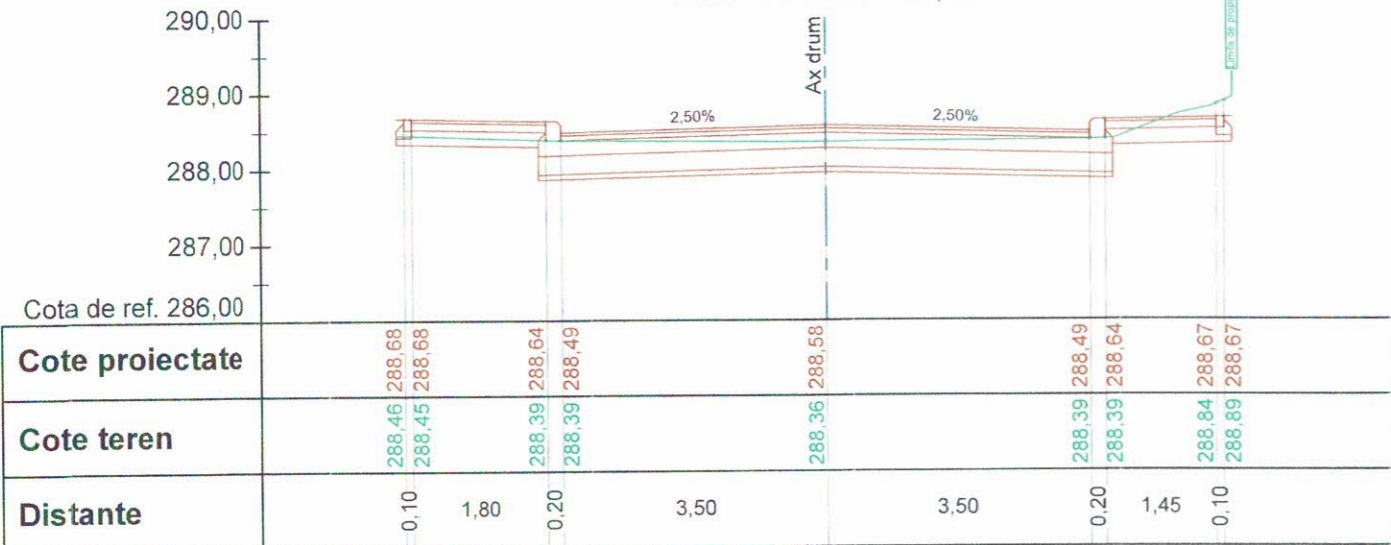


Strada Costache Olareanu - Ax 1
Pichet P10 - Km 0+180,00

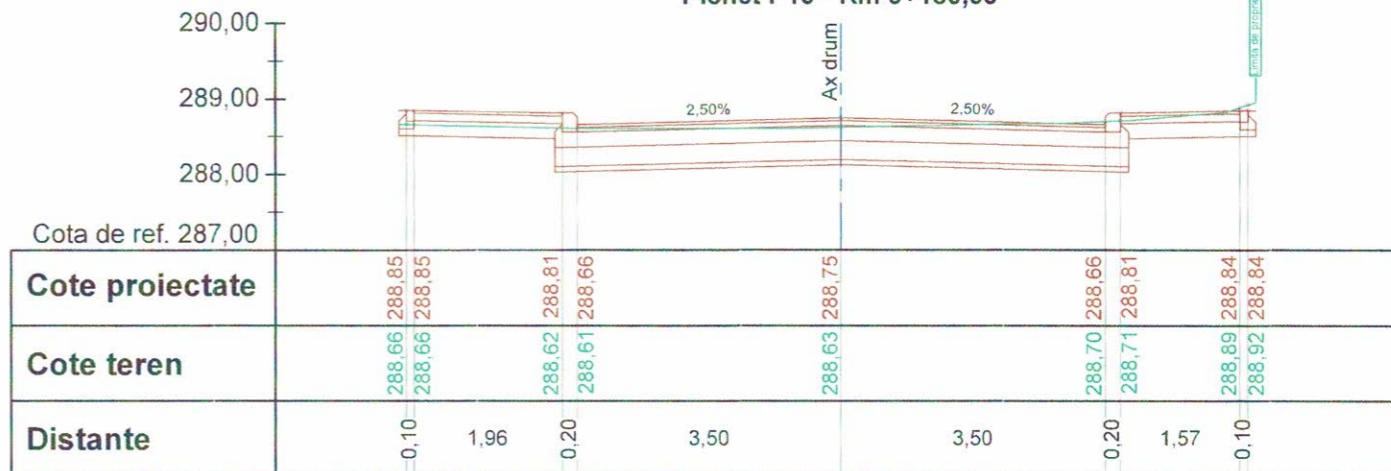


Strada Costache Olareanu - Ax 1
Pichet P11 - Km 0+200,00

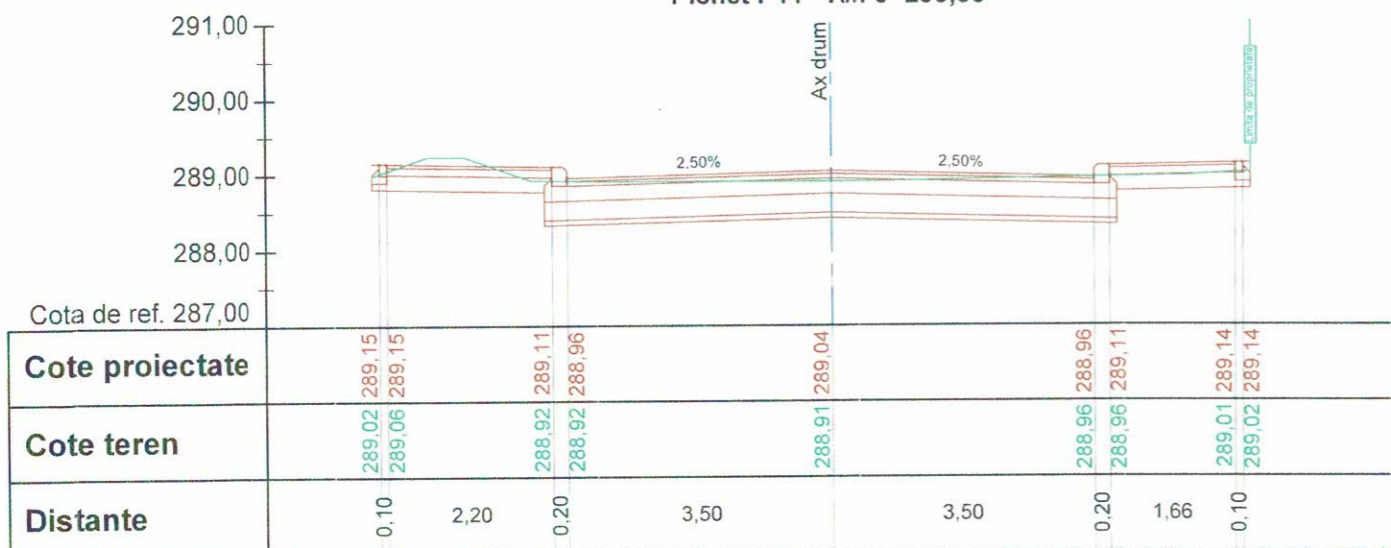


Strada Costache Olareanu - Ax 1
Pichet P12 - Km 0+220,00

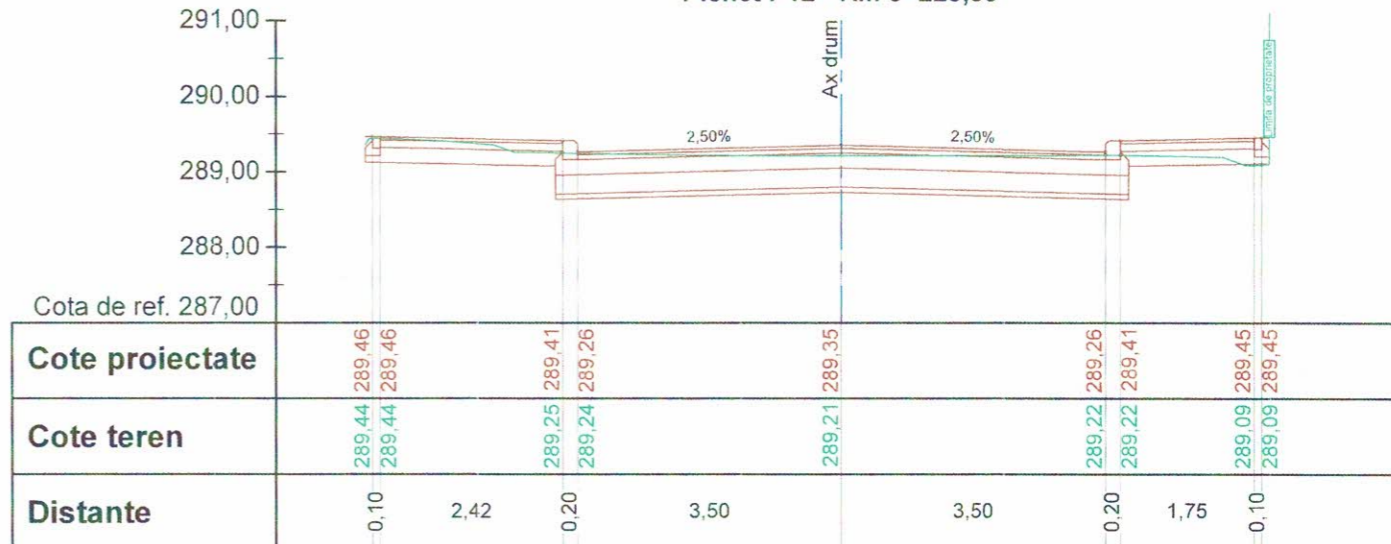


VERIFICATOR/EXPERT	SEMĂTURĂ	CERINȚE	REFERAT/EXPERTIZA NR./ DATA
SOCIETATEA ACVI STAR CONSTRUCT S.C. SRL Adresa: Str. Aviatorilor 2 C. Baicoi, jud. Prahova, cod postal 105200. Telefon: 0743-023 891. C.U.I. : 29369864; Nr. Registrul Comertului: J29/1726/2011; Cod Caen: 7112.			Beneficiar: PRIMARIA MUNICIPIULUI TARGOVISTE Adresa: Str. Revolutie, nr. 1-3, cod postal 130011, mun. Targoviste, jud. Arges; Telefon: 0040-245-611222; 0040-245-613928; 0040-245-611378; Fax: 0040-245-217951; E-mail: primarulmunicipiuluitargoviste@pmtgv.ro; Pagina de Internet: www.pmtgv.ro
SPECIFICAȚIE	NUME	SEMĂTURĂ	REFERAT/EXPERTIZA NR./ DATA
Șef proiect	Moldanschi Victor		Proiect nr. 46 / 2019
Proiectat	Moldanschi Victor		Faza: P.T.E. + C.S. + D.E.
Desenat	Moldanschi Victor		Planșa nr. P.T.C.8.3

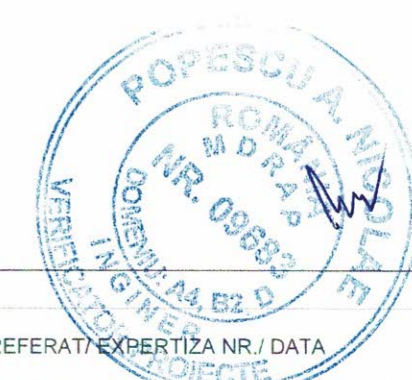

Strada Costache Olareanu - Ax 1
Pichet P13 - Km 0+225,16

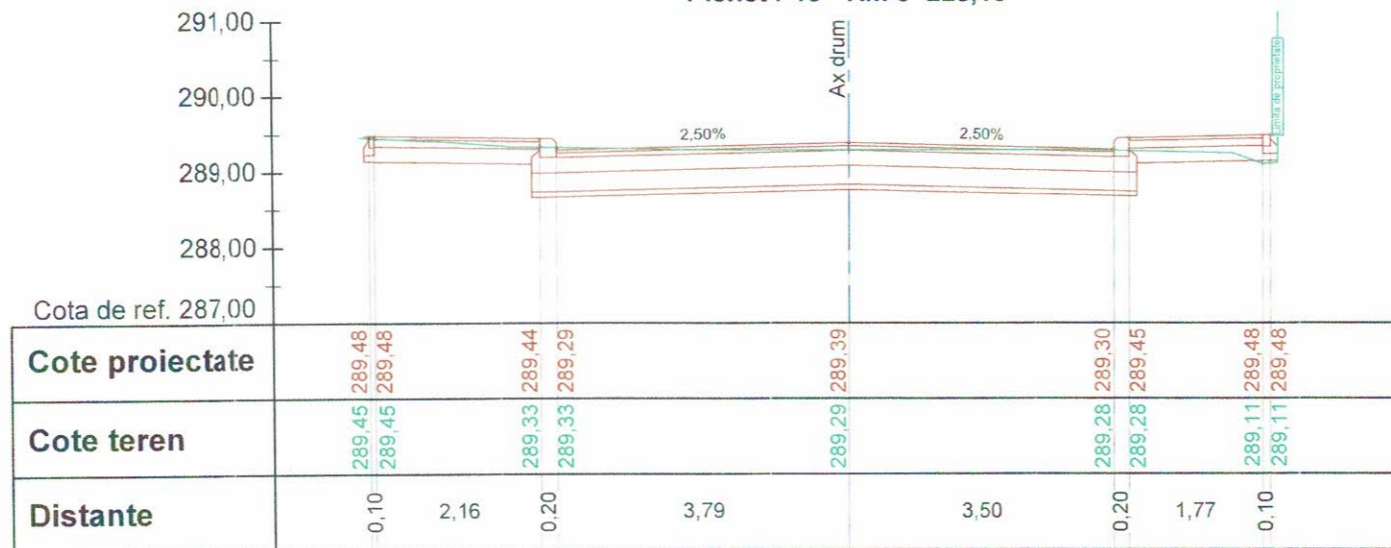


Strada Costache Olareanu - Ax 1
Pichet P14 - Km 0+229,48

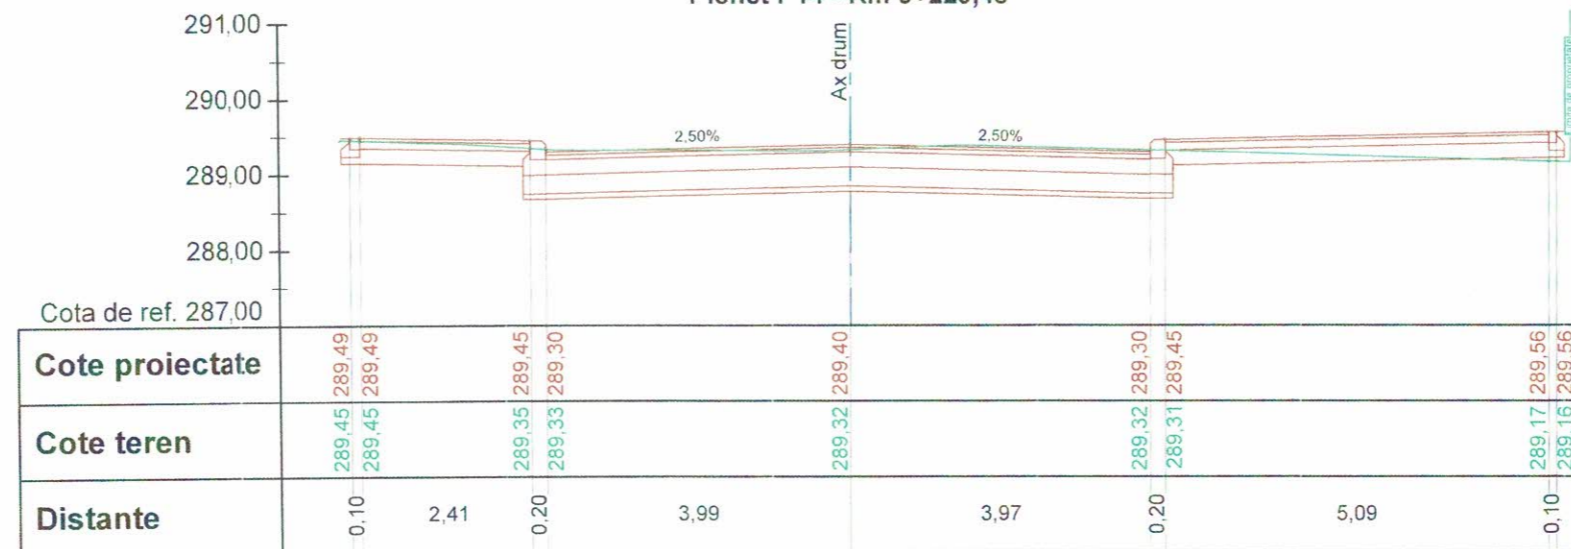

VERIFICATOR/EXPERT	NUME	SEMNĂTURĂ	CERINȚE	REFERAT/ EXPERTIZA NR./ DATA
S.C. ACVI STAR - CONSTRUCT S.C. SRL Adresa: Str. Aviatorilor 2 C, Baicoi, jud. Prahova, cod postal 105200; Telefon: 0743-023 891; C.U.I. : 29369864, Nr. Registrul Comerțului: J29/1726/2011; Cod Caen: 7112.				Beneficiar: PRIMARIA MUNICIPIULUI TARGOVISTE Adresa: Str. Revoluție, nr. 1-3, cod postal 130011, mun. Targoviste, jud. Argeș; Telefon: 0040-245-611222; 0040-245-513928; 0040-245-611378; Fax: 0040-245-217951; E-mail: primariamunicipiulutargoviste@pmtgv.ro; Pagina de Internet: www.pmtgv.ro
SPECIFICAȚIE	NUME	SEMNĂTURĂ	Scara	Titlu proiect:
Șef proiect	Moldanschi Victor		1 : 100	„MODERNIZAREA SI REABILITAREA REȚELEI STRADALE DIN MUNICIPIUL TARGOVISTE, JUDEȚUL DAMBOVIȚA: STR. MAIOR EUGEN BREZISEANU, CALEA CAMPULUNG, STR. ANA IPATESCU, STR. LOCOTENENT PARVAN POPESCU, STR. MIHAI EMINESCU, STR. BARATIEI, STR. ILFOVULUI, STR. COSTACHE OLAREANU SI STR. PORUMBEILOR”
Proiectat	Moldanschi Victor		Data	Titlu planșă
Desenat	Moldanschi Victor		04 / 2020	PROFIL TRANSVERSAL CARACTERISTIC
				Proiect nr. 46 / 2019
				Faza: P.T.E. + C.S. + D.E.
				Planșa nr. P.T.C.8.4


Strada Costache Olareanu - Ax 1
Pichet P15 - Km 0+233,79

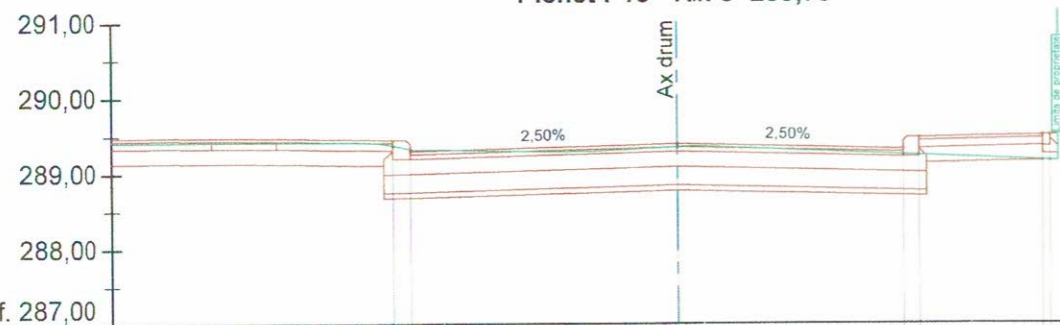

Cota de ref. 287,00

Cote proiectate								
Cote teren		289,34	289,44	289,38	289,31	289,46	289,49	289,49
Distante		0,20	3,54	3,00	0,20	1,61	0,10	


Strada Costache Olareanu - Ax 1
Pichet P16 - Km 0+240,00

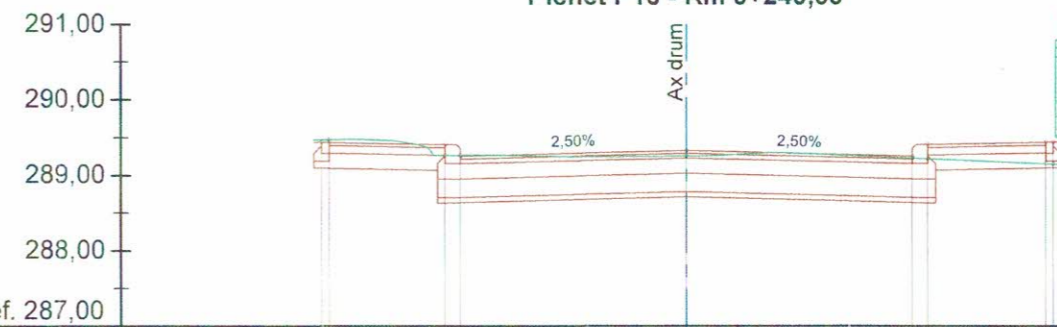

Cota de ref. 287,00

Cote proiectate								
Cote teren		289,47	289,43	289,40	289,33	289,25	289,40	289,43
Distante		0,10	1,54	0,20	3,00	3,00	0,20	1,54


Strada Costache Olareanu - Ax 1
Pichet P17 - Km 0+250,00

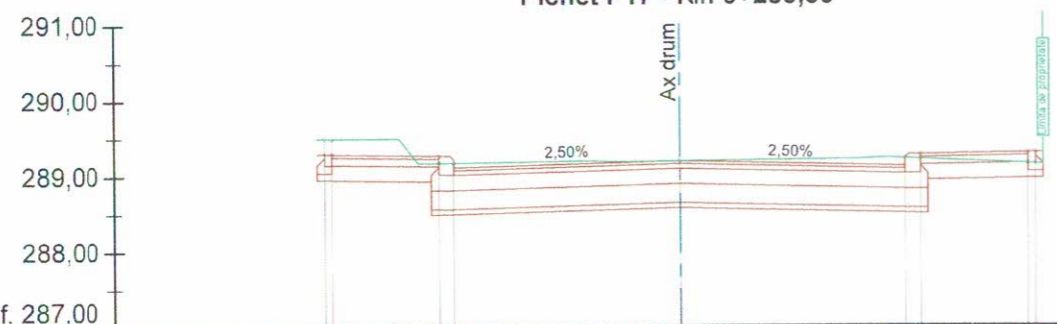


Cota de ref. 287,00

Cote proiectate								
Cote teren		289,49	289,29	289,26	289,11	289,26	289,29	289,29
Distante		0,10	1,42	0,20	3,00	3,00	0,20	1,42


VERIFICATOR EXPERT		SEMNĂTURĂ	CERINȚE	REFERAT/ EXPERTIZĂ NR./ DATA	
S.C. ACVI STAR - CONSTRUCT S.C. SRL <small>Adresa: Str. Aviaților 2 C, Baicoi, jud. Prahova, cod postal 105200. Telefon: 0743-023 891. C.U.I.: 29369864; Nr. Registrul Comerțului: J29/1726/2011; Cod Caen: 7112.</small>				Beneficiar: PRIMARIA MUNICIPIULUI TARGOVISTE <small>Adresa: Str. Revoluției, nr. 1-3, cod postal 130011, mun. Targoviste, jud. Argeș; Telefon: 0040-245-611222; 0040-245-613928; 0040-245-611378; Fax: 0040-245-217951; E-mail: primarulmunicipiuluitargoviste@pm1gv.ro; Pagina de Internet: www.pm1gv.ro</small>	Proiect nr. 46 / 2019
SPECIFICAȚIE	NUME	SEMNĂTURĂ	Scara	Titlu proiect:	Faza:
Șef proiect	Moldanschi Victor		1 : 100	MODERNIZAREA SI REABILITAREA REȚELEI STRADALE DIN MUNICIPIUL TARGOVISTE, JUDEȚUL DAMBOVIȚA, STR. MAIOR EUGEN BREZISEANU, CALEA CAMPULUNG, STR. ANA IPATESCU, STR. LOCOTENENT PARVAN POPESCU, STR. MIHAI EMINESCU, STR. BARATIEI, STR. ILFOVULUI, STR. COSTACHE OLAREANU SI STR. PORUMBEILOR	P.T.E. + C.S. + D.E.
Proiectat	Moldanschi Victor		Data	Titlu planșă	Planșa nr.
Desenat	Moldanschi Victor		04 / 2020	PROFIL TRANSVERSAL CARACTERISTIC	P.T.C.8.5

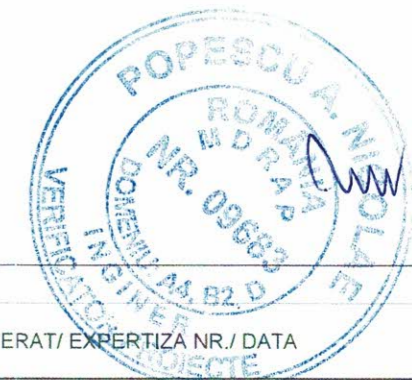


Strada Costache Olareanu - Ax 2
Pichet P1 - Km 0+000,00

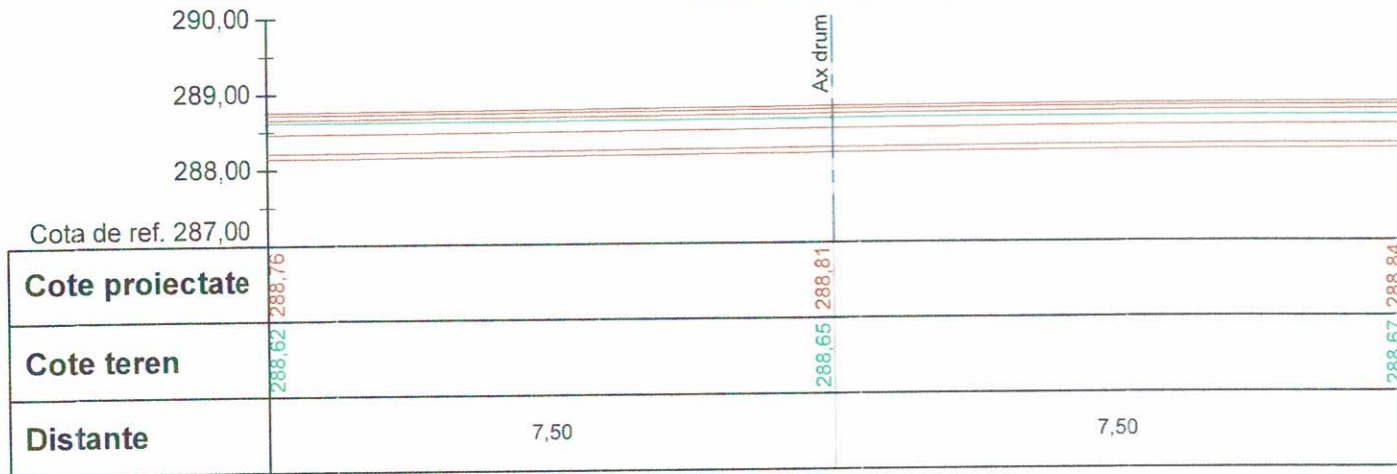


Strada Costache Olareanu - Ax 2
Pichet P2 - Km 0+020,00

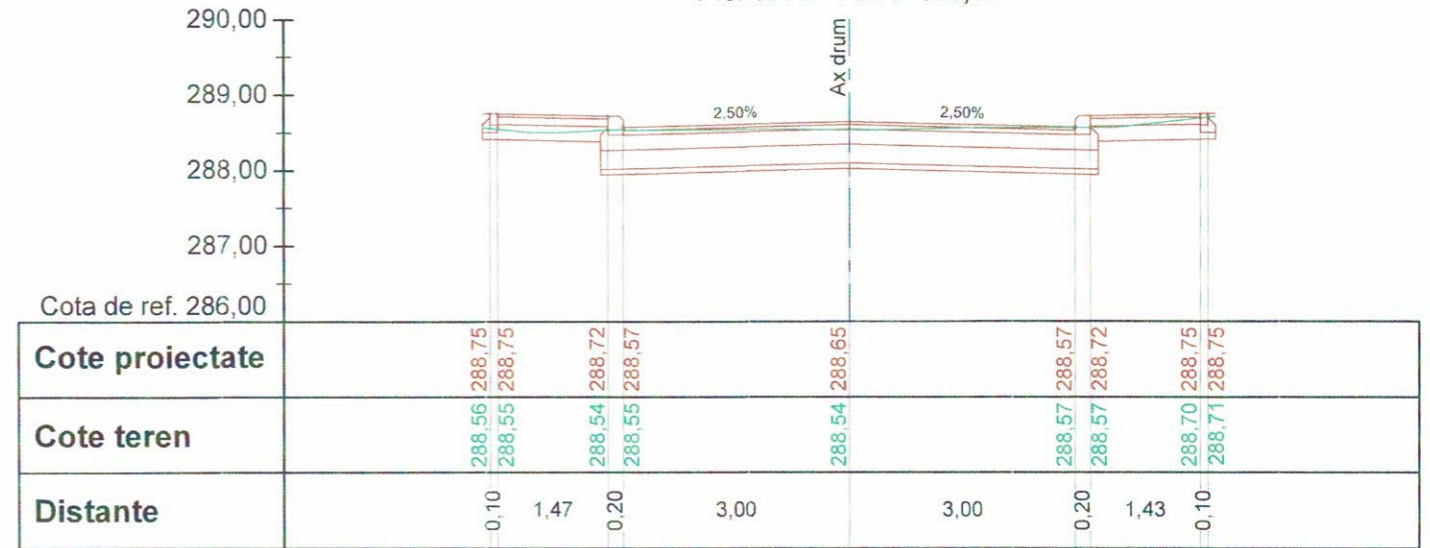

Strada Costache Olareanu - Ax 2
Pichet P3 - Km 0+040,00

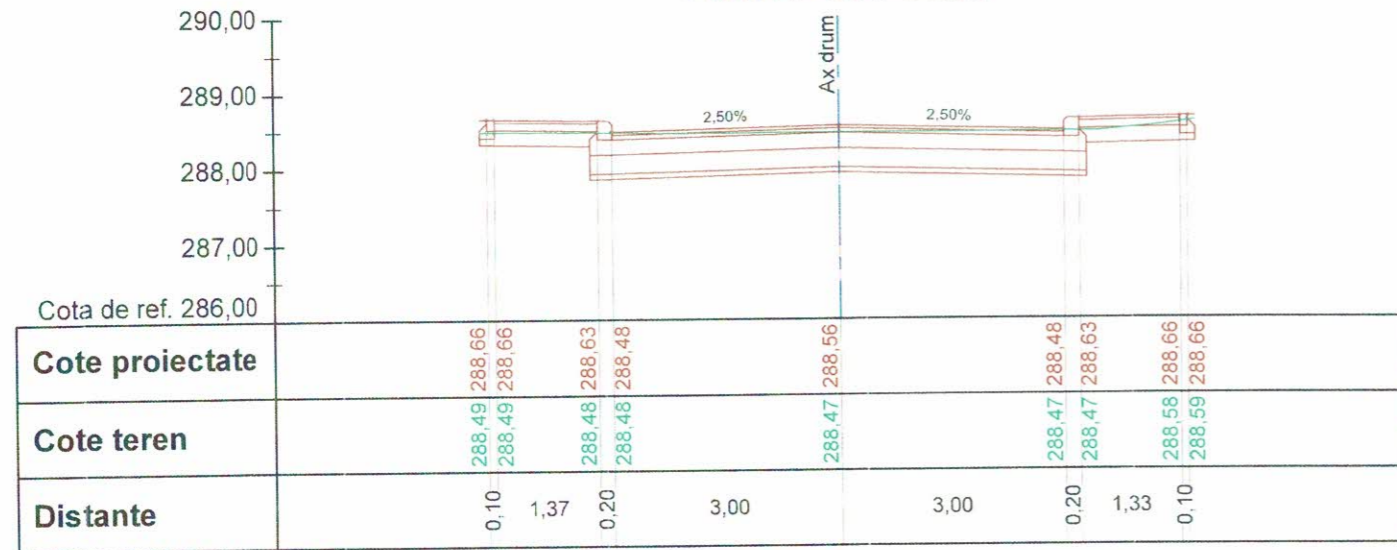


Strada Costache Olareanu - Ax 2
Pichet P4 - Km 0+060,00

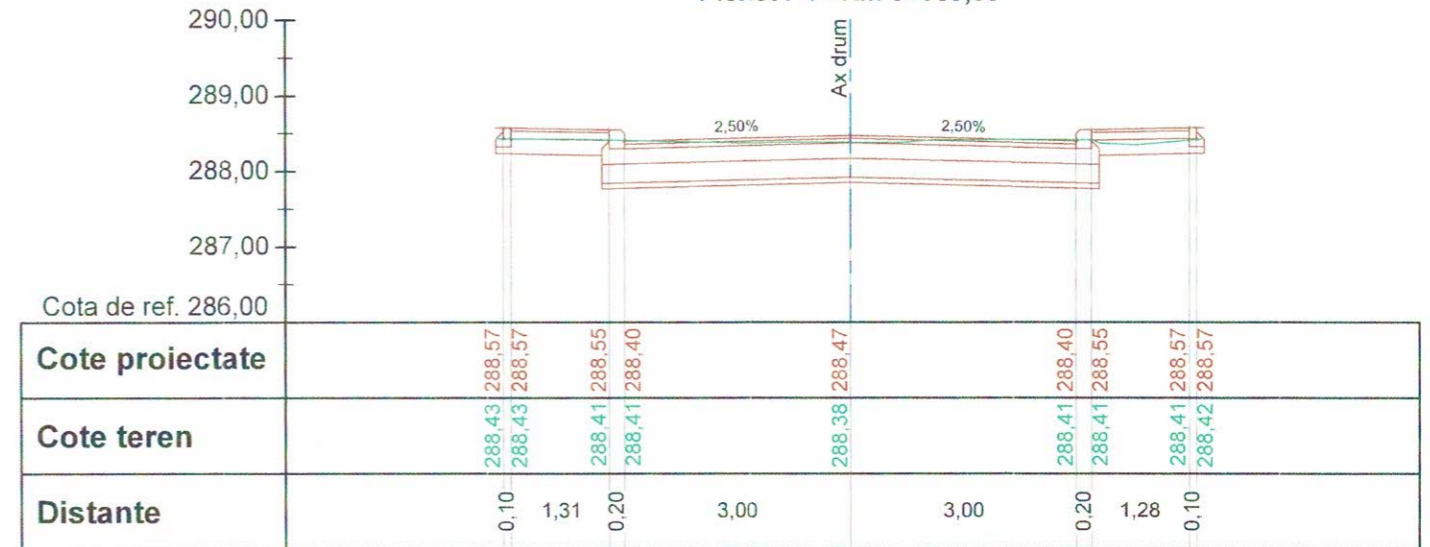


VERIFICATOR/ EXPERT	NUME	SEMNAȚURĂ	CERINȚE	REFERAT/ EXPERTIZA NR./ DATA	PROIECT NR.
S.C. ACVI STAR - CONSTRUCT S.C. SRL	Moldanschi Victor		Scara 1 : 100	Beneficiar: PRIMARIA MUNICIPIULUI TARGOVISTE	46 / 2019
Șef proiect	Moldanschi Victor		Data 04 / 2020	Titlu proiect: MODERNIZAREA SI REABILITAREA REȚELEI STRADALE DIN MUNICIPIUL TARGOVISTE, JUDEȚUL DAMBOVIȚA: STR. MAIOR EUGEN BREZISEANU, CALEA CAMPULUNG, STR. ANA IPATESCU, STR. LOCOTENENT PARVAN POPESCU, STR. MIHAI EMINESCU, STR. BARATIEI, STR. ILFOVULUI, STR. COSTACHE OLAREANU SI STR. PORUMBEILOR	Faza: P.T.E. + C.S. + D.E.
Proiectat	Moldanschi Victor			Titlu planșă PROFIL TRANSVERSAL CARACTERISTIC	Planșa nr. P.T.C.8.6
Desenat	Moldanschi Victor				




Strada Costache Olareanu - Ax 2
Pichet P5 - Km 0+080,00

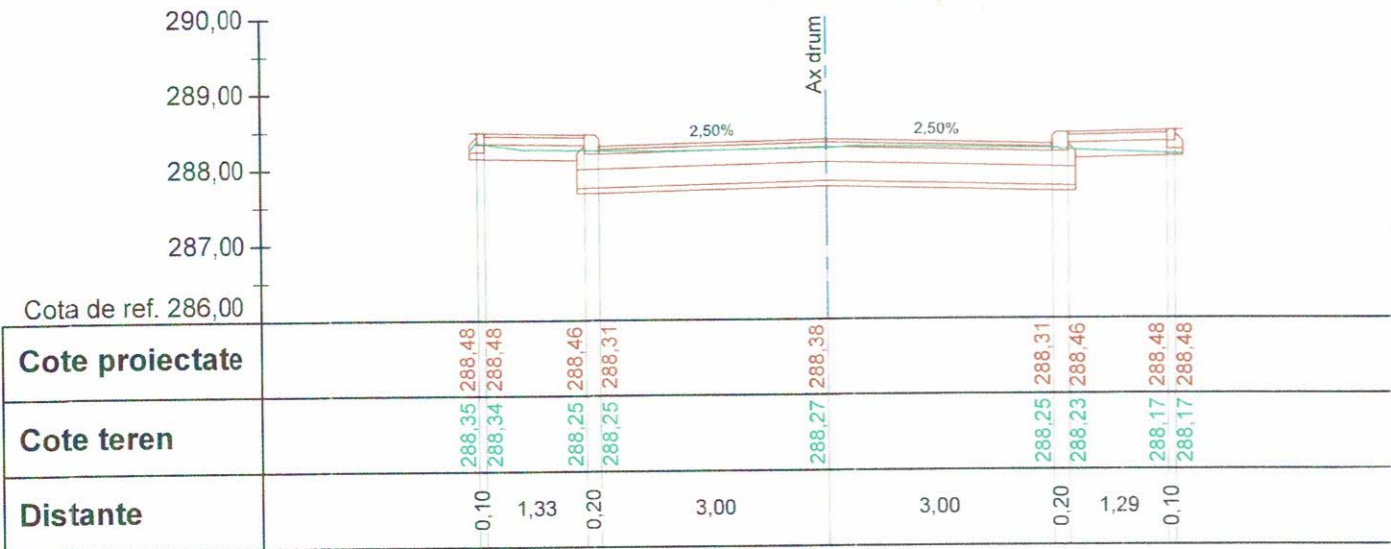


Strada Costache Olareanu - Ax 2
Pichet P6 - Km 0+100,00

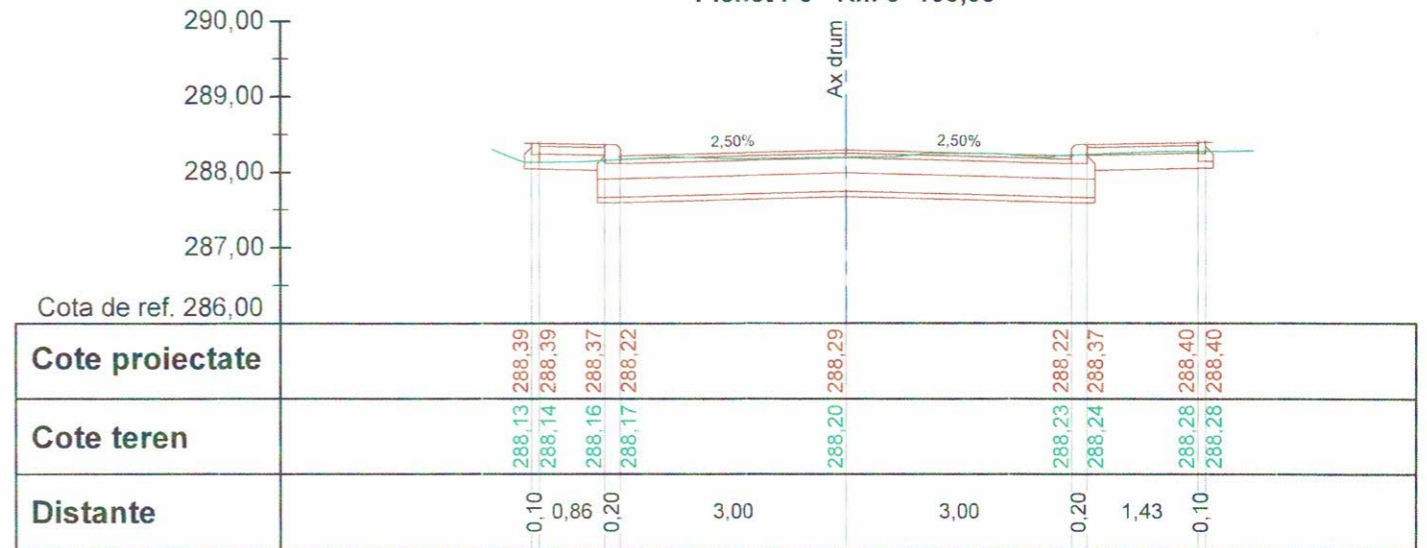


Strada Costache Olareanu - Ax 2
Pichet P7 - Km 0+115,00

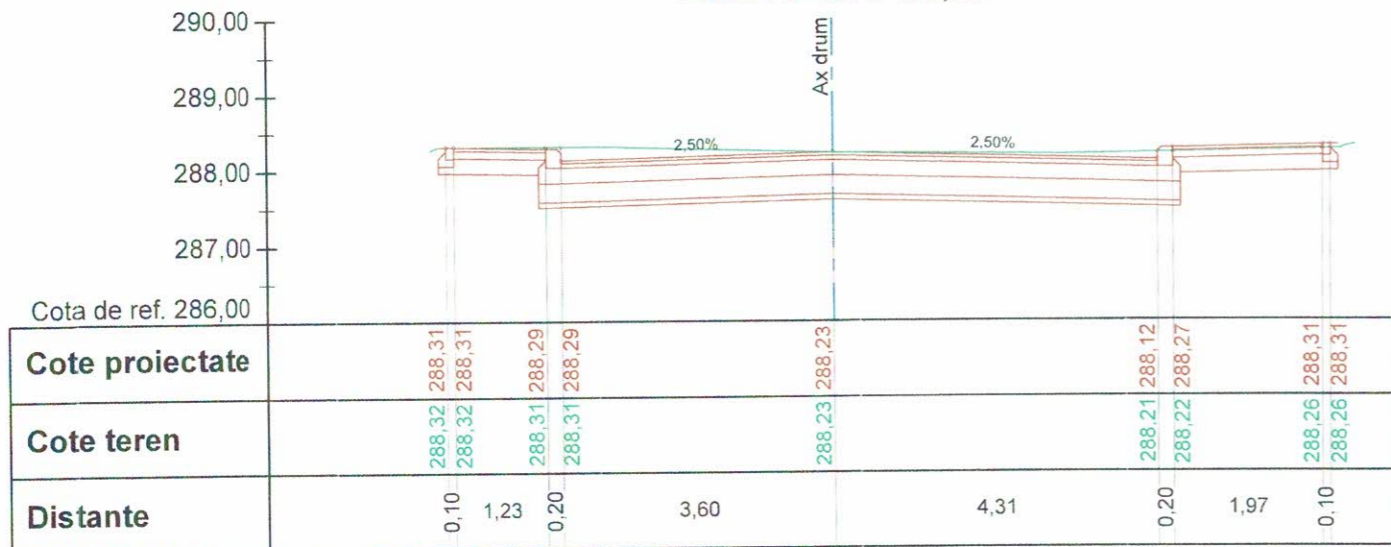


VERIFICATOR/ EXPERT	NUME	SEMNĂTURĂ	CERINȚE	REFERAT/ EXPERTIZĂ NR./ DATA	PROIECT NR.
	S.C. ACVI STAR - CONSTRUCT S.C. SRL			Beneficiar: PRIMARIA MUNICIPIULUI TARGOVISTE	46 / 2019
	Șef proiect	Moldanschi Victor	Scara 1 : 100	Titlu proiect: MODERNIZAREA SI REABILITAREA REZELEI STRADALE DIN MUNICIPIUL TARGOVISTE, JUDETUL DAMBOVITA: STR. MAIOR EUGEN BREZISEANU, CALEA CAMPULUNG, STR. ANA IPATESCU, STR. LOCOTENENT PARVAN POPESCU, STR. MIHAI EMINESCU, STR. BARATIEI, STR. ILFOVULUI, STR. COSTACHE OLAREANU SI STR. PORUMBEILOR	Faza: P.T.E. + C.S. + D.E.
	Proiectat	Moldanschi Victor	Data 04 / 2020	Titlu planșă PROFIL TRANSVERSAL CARACTERISTIC	Planșa nr. P.T.C.8.7
	Desenat	Moldanschi Victor			

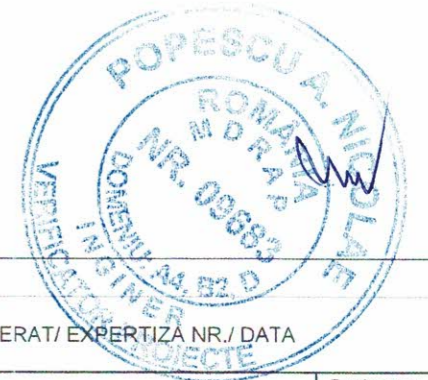


Strada Costache Olareanu - Ax 3
Pichet P1 - Km 0+000,00

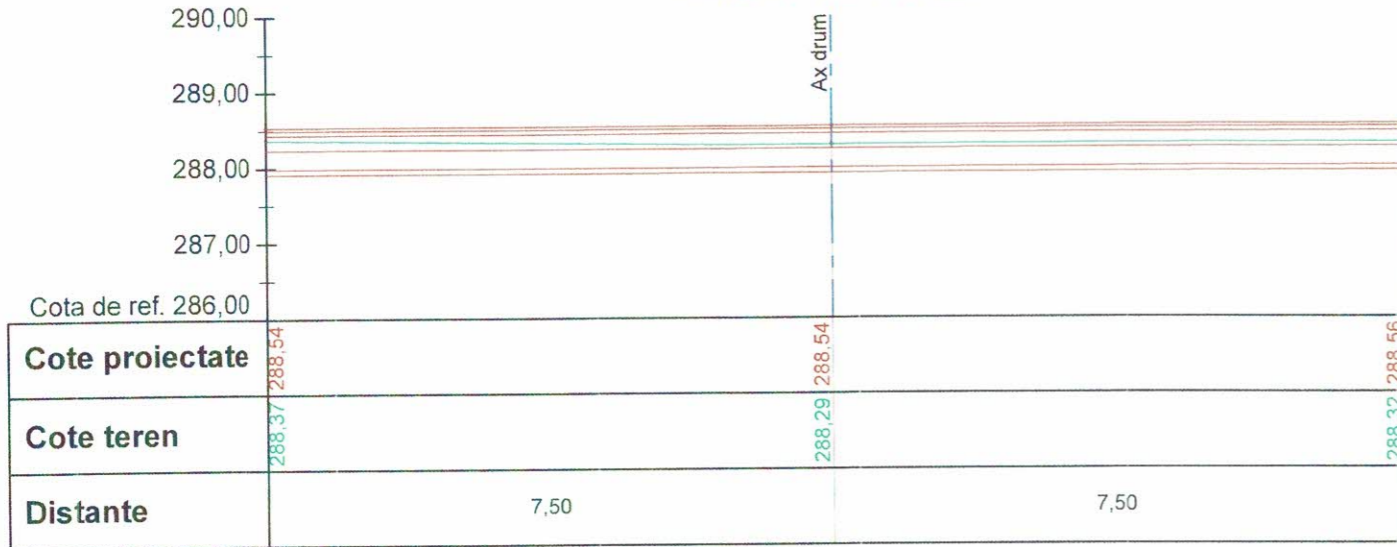


Strada Costache Olareanu - Ax 3
Pichet P2 - Km 0+020,00

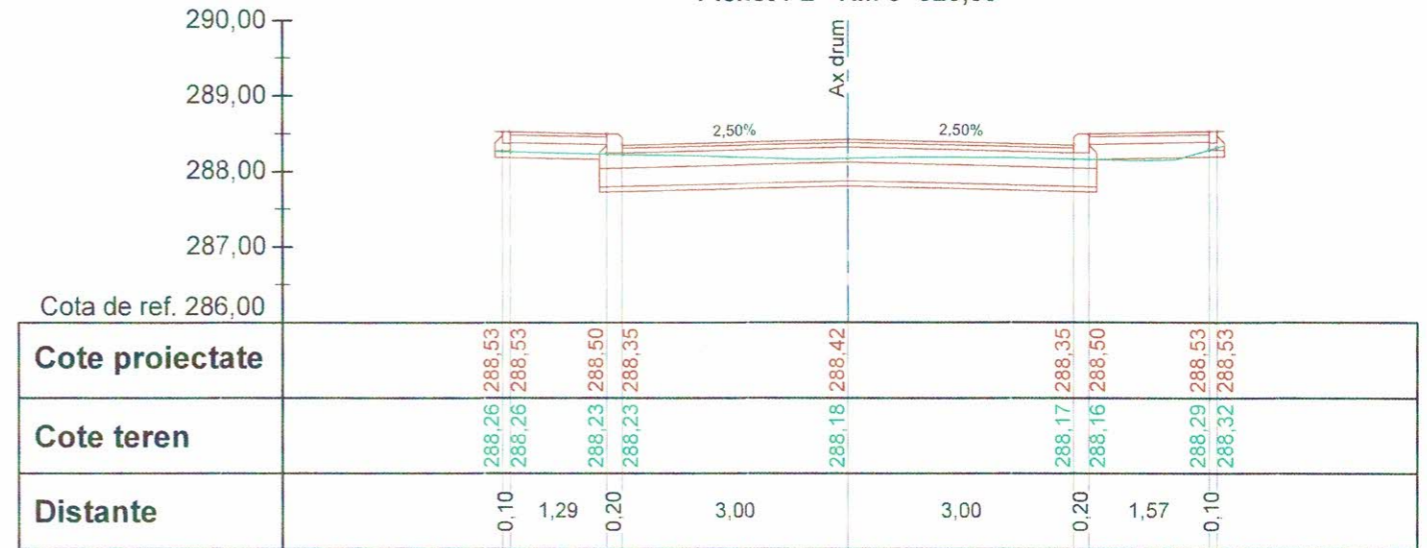

Strada Costache Olareanu - Ax 3
Pichet P3 - Km 0+040,00

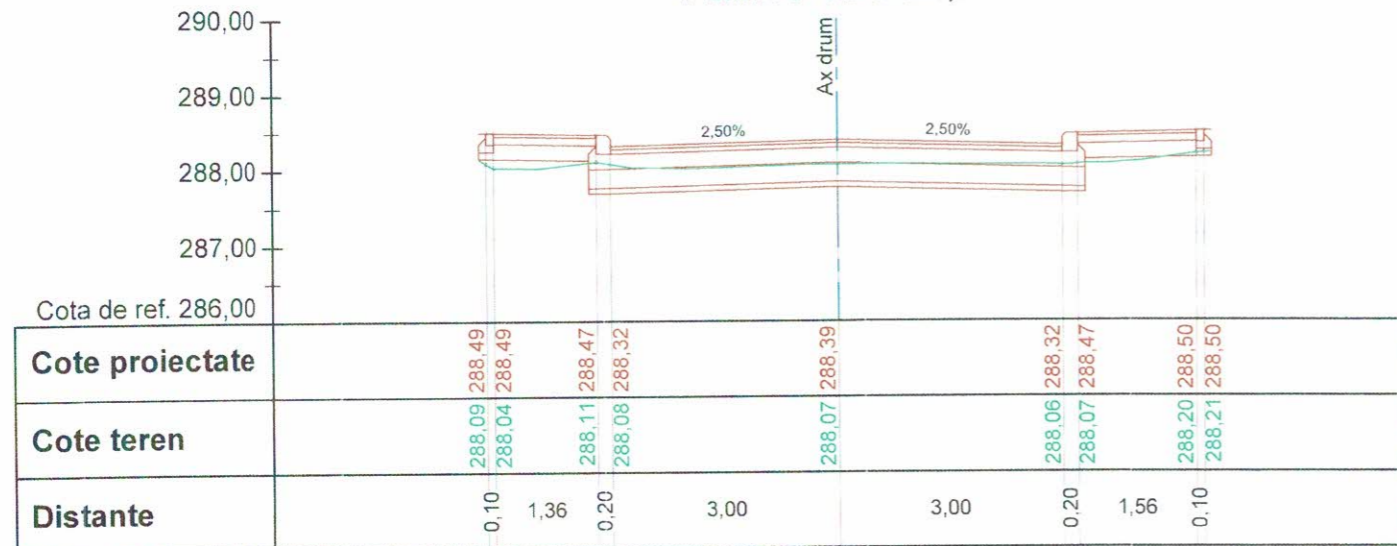


Strada Costache Olareanu - Ax 3
Pichet P4 - Km 0+060,00

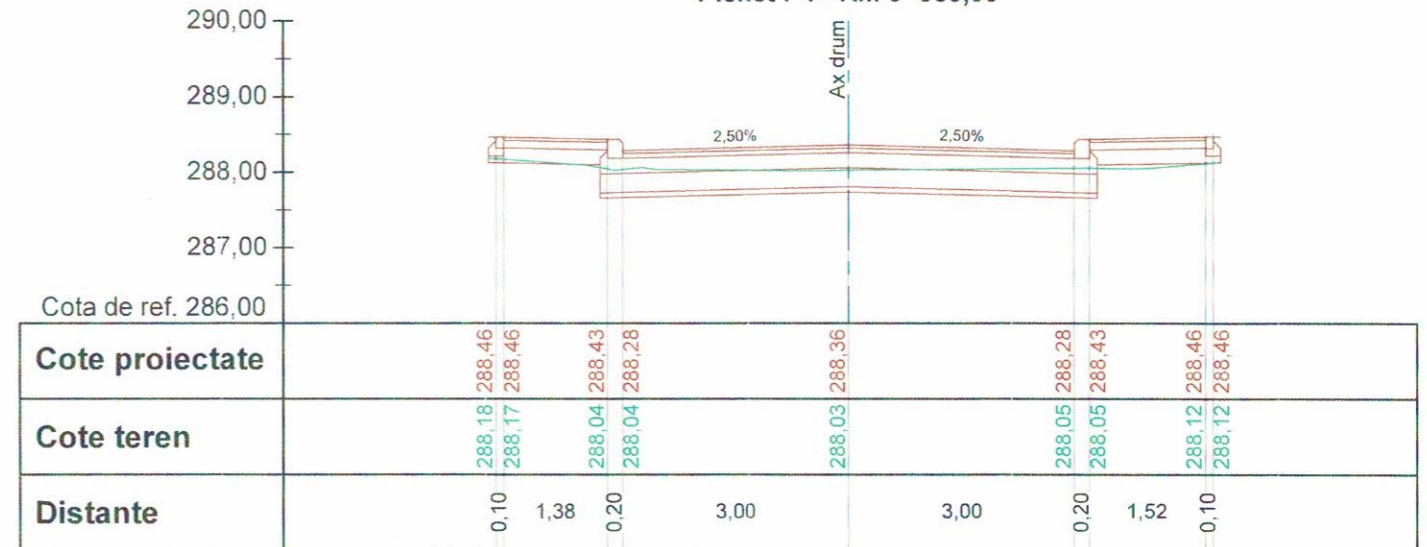


VERIFICATOR/ EXPERT	SEMNĂTURĂ	CERINȚE	REFERAT/ EXPERTIZĂ NR. / DATA
SOCIETATEA * ACV STAR * CONSTRUCT S.R.L. BĂICOI - PRAHOVA			
S.C. ACV STAR CONSTRUCT S.C. SRL Adresa: Str. Aviatorilor 2 C, Baicoi, jud. Prahova, cod postal 105200 Telefon: 0743-023 891 C.U.I.: 29369864; Nr. Registrul Comerțului: J29/1726/2011; Cod Caen: 7112.			Beneficiar: PRIMARIA MUNICIPIULUI TARGOVISTE Adresa: Str. Revoluție, nr. 1-3, cod postal 130011, mun. Targoviste, jud. Argeș Telefon: 0040-245-611222; 0040-245-513928; 0040-245-611378; Fax: 0040-245-217951 E-mail: primarulmunicipiulitargoviste@pmtgv.ro; Pagina de Internet: www.pmtgv.ro
SPECIFICAȚIE	NUME	SEMNĂTURĂ	Scara
Șef proiect	Moldanschi Victor		1 : 100
Proiectat	Moldanschi Victor		Data
Desenat	Moldanschi Victor		04 / 2020
Titlu proiect: „MODERNIZAREA SI REABILITAREA REȚELEI STRADALE DIN MUNICIPIUL TARGOVISTE, JUDEȚUL DAMBOVIȚA: STR. MAIOR EUGEN BREZISEANU, CALEA CAMPULUNG, STR. ANA IPATESCU, STR. LOGOTENENT PARVAN POPESCU, STR. MIHAI EMINESCU, STR. BARĂȚIEI, STR. ILFOVULUI, STR. COSTACHE OLAREANU SI STR. PORUMBEILOR”		Titlu planșă PROFIL TRANSVERSAL CARACTERISTIC	
Proiect nr. 46 / 2019		Faza: P.T.E. + C.S. + D.E.	
Planșa nr. P.T.C.8.8			

Strada Costache Olareanu - Ax 3
Pichet P5 - Km 0+080,00

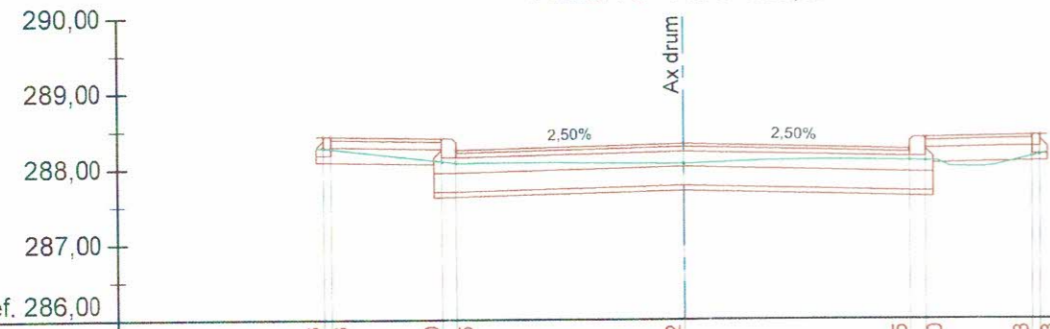


Cote proiectate		288,43	288,43		288,40	288,25	288,40	288,43	288,43
Cote teren		288,28	288,27	288,10	288,08	288,06	288,10	288,15	288,17
Distante		0,10	1,47	0,20	3,00	3,00	0,20	1,38	0,10

Strada Costache Olareanu - Ax 3
Pichet P6 - Km 0+100,00

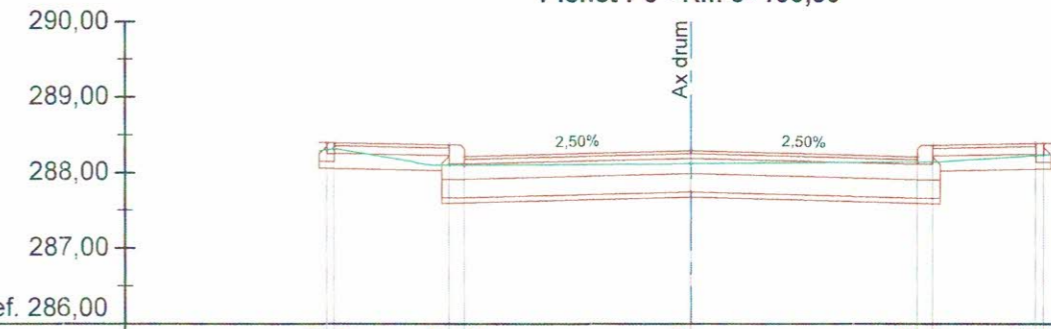


Cote proiectate		288,40	288,40		288,37	288,22	288,37	288,39	288,39
Cote teren		288,30	288,32	288,10	288,10	288,12	288,15	288,23	288,24
Distante		0,10	1,52	0,20	3,00	3,00	0,20	1,35	0,10

Strada Costache Olareanu - Ax 3
Pichet P7 - Km 0+114,00

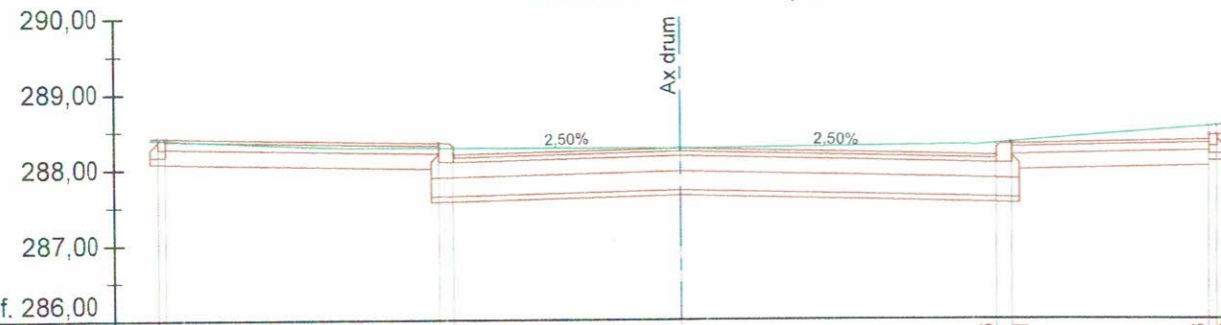


Cote proiectate		288,41	288,41		288,34	288,16	288,31	288,43	288,43
Cote teren		288,39	288,39	288,28	288,28	288,32	288,34	288,55	288,56
Distante		0,10	3,62	0,20	3,00	4,19	0,20	2,58	0,10


VERIFICATOR/ EXPERT		SEMĂNĂTURĂ	CERINȚE	REFERAT/ EXPERTIZA NR./ DATA
	S.C. ACVI STAR - CONSTRUCT S.C. SRL Adresa: Str. Aviatorilor 2 C, Baicoi, jud. Prahova, cod postal 105200; Telefon: 0743-023 891; C.U.I. - 29369864; Nr. Registrul Comerțului: J29/1726/2011; Cod Caen: 7112.			Beneficiar: PRIMARIA MUNICIPIULUI TARGOVISTE Adresa: Str. Revoluție, nr. 1-3, cod postal 130011, mun. Targoviste, jud. Arges; Telefon: 0040-245-611222; 0040-245-513928; 0040-245-611378; Fax: 0040-245-217951 E-mail: primar@municipluluitargoviste@pmtgv.ro; Pagina de Internet: www.pmtgv.ro
SPECIFICAȚIE	NUME	SEMĂNĂTURĂ	Scara	Titlu proiect:
Șef proiect	Moldanschi Victor		1 : 100	MODERNIZAREA SI REABILITAREA REȚELEI STRADALE DIN MUNICIPIUL TARGOVISTE, JUDEȚUL DAMBOVIȚA: STR. MAIOR EUGEN BREZISEANU, CALEA CAMPULUNG, STR. ANA IPATESCU, STR. LOCOTENENT PARVAN POPESCU, STR. MIHAI EMINESCU, STR. BARATIEI, STR. ILFOVULUI, STR. COSTACHE OLAREANU SI STR. PORUMBEILOR
Proiectat	Moldanschi Victor		Data	Titlu planșă
Desenat	Moldanschi Victor		04 / 2020	PROFIL TRANSVERSAL CARACTERISTIC
				Proiect nr. 46 / 2019
				Faza: P.T.E. + C.S. + D.E.
				Planșa nr. P.T.C.8.9

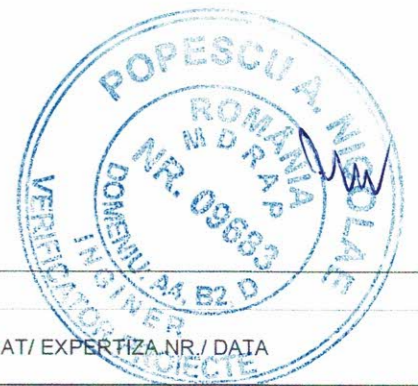


Strada Porumbeilor - Ax 1
Pichet P1 - Km 0+000,00

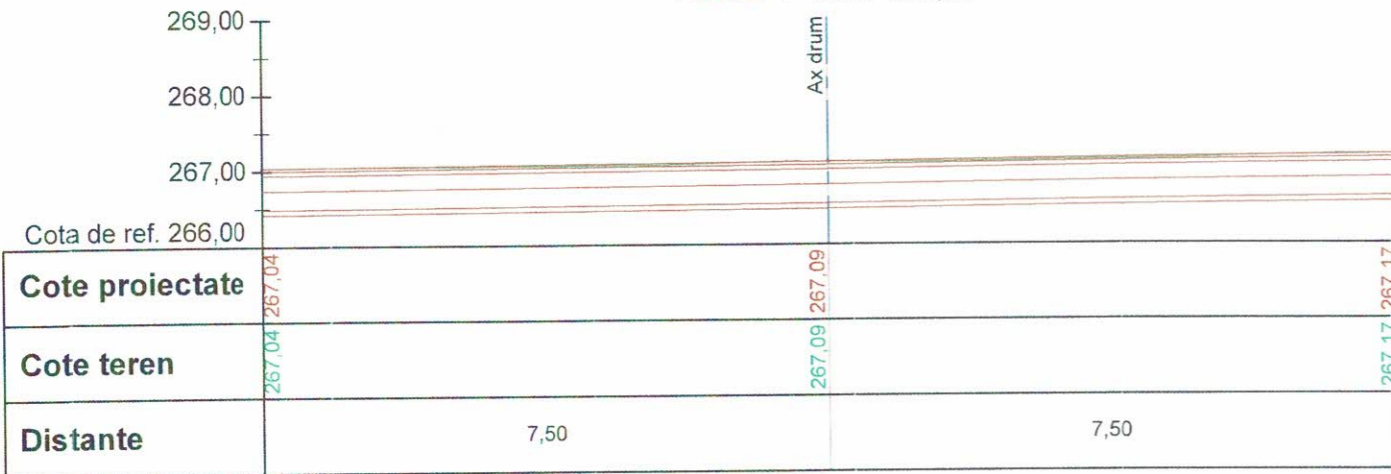



Strada Porumbeilor - Ax 1
Pichet P2 - Km 0+020,00

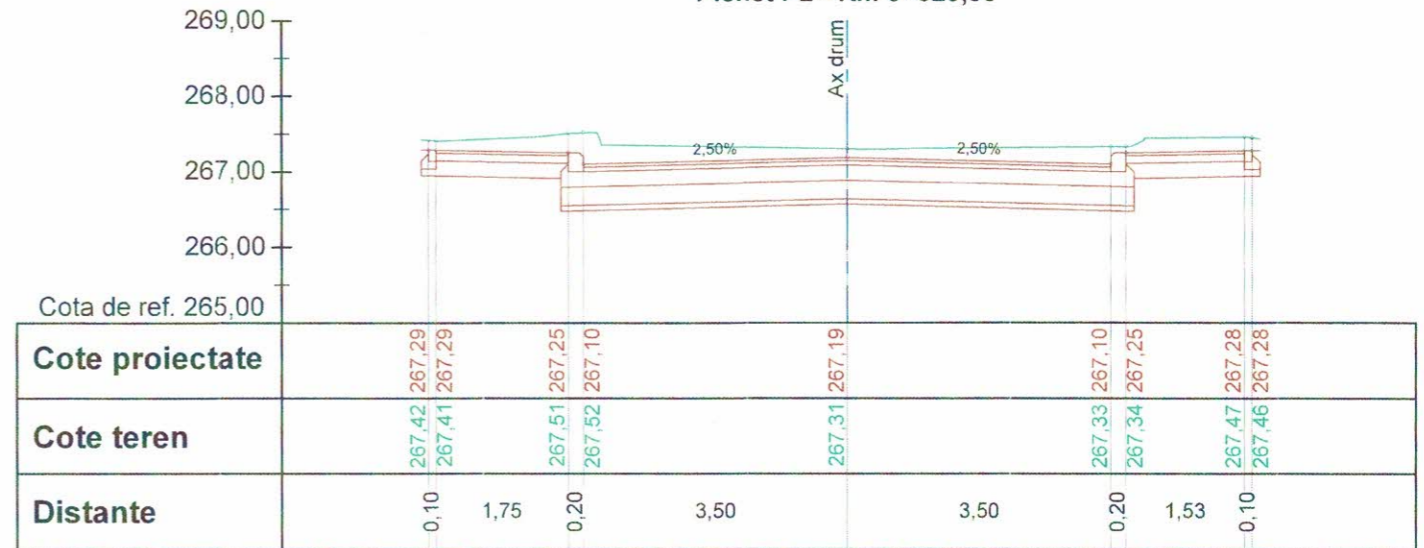

Strada Porumbeilor - Ax 1
Pichet P3 - Km 0+040,00

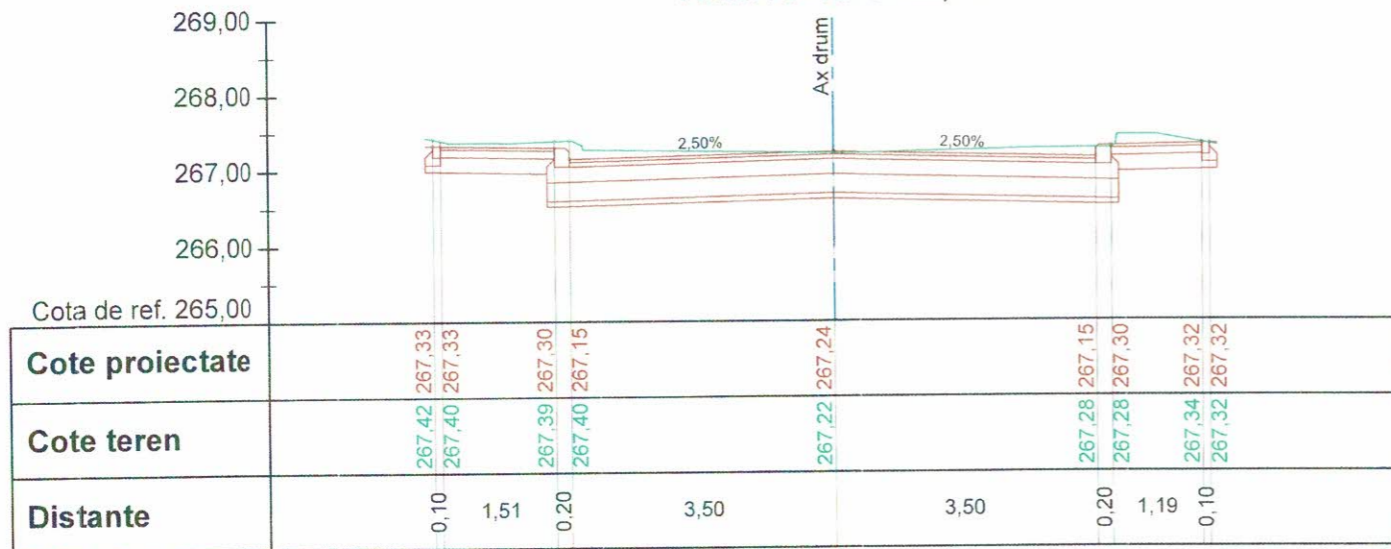


Strada Porumbeilor - Ax 1
Pichet P4 - Km 0+060,00

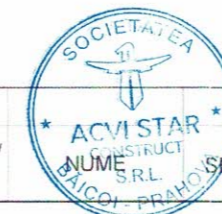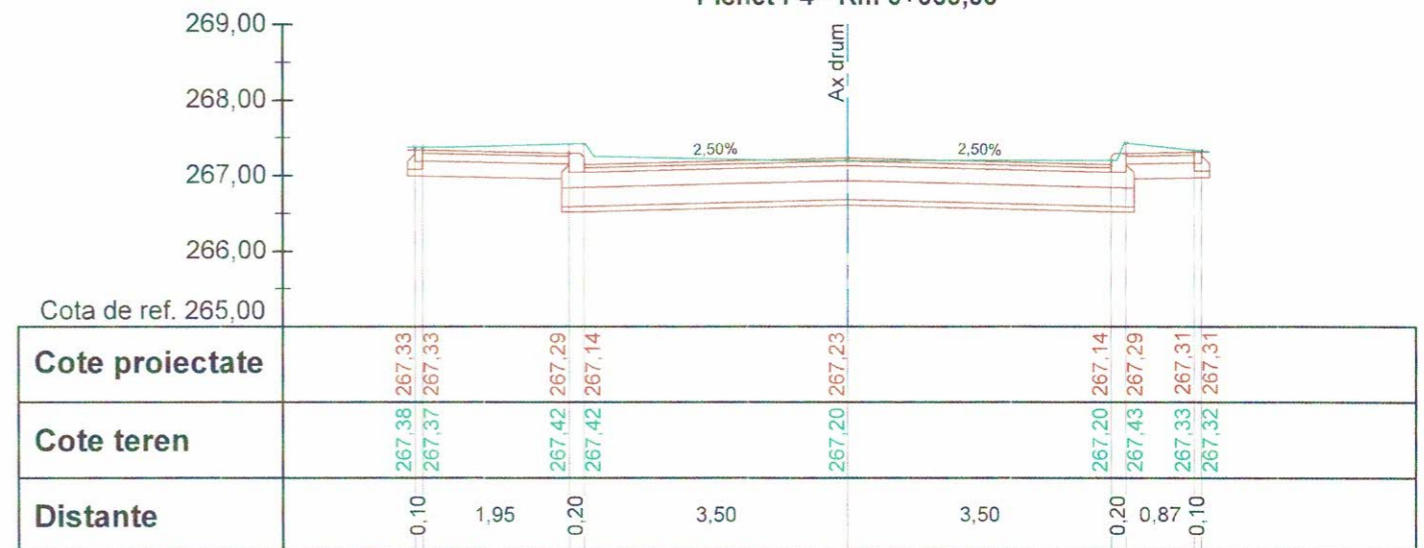


VERIFICATORI/ EXPERT	NUME SEMNĂTURĂ	CERINȚE	REFERAT/ EXPERTIZĂ NR./ DATA
S.C. ACVI STAR - CONSTRUCT S.C. SRL Adresa: Str. Aviaților 2 C, Baicoi, jud. Prahova, cod postal 105200; Telefon: 0743-023 891; C.U.I. : 29369864; Nr. Registrul Comerțului: J29/1726/2011; Cod Caeri: 7112.			Beneficiar: PRIMARIA MUNICIPIULUI TARGOVISTE Adresa: Str. Revoluției, nr. 1-3, cod postal 130011, mun. Targoviste, Jud. Argeș; Telefon: 0040-245-611222, 0040-245-6113928; 0040-245-611378; Fax: 0040-245-217951; E-mail: primarulmunicipiuluitargoviste@pmtgv.ro; Pagina de Internet: www.pmtgv.ro
SPECIFICAȚIE	NUME SEMNĂTURĂ	Scara	Titlu proiect:
Șef proiect	Moldanschi Victor 	1 : 100	„MODERNIZAREA SI REABILITAREA REȚELEI STRADALE DIN MUNICIPIUL TARGOVISTE, JUDEȚUL DAMBOVIȚA: STR. MAIOR EUGEN BREZISEANU, CALEA CAMPULUNG, STR. ANA IPATESCU, STR. LOCOTENENT PARVAN POPESCU, STR. MIHAI EMINESCU, STR. BARĂȚIEI, STR. ILFOVULUI, STR. COSTACHE OLĂREANU SI STR. PORUMBEILOR”
Proiectat	Moldanschi Victor	Data	Titlu planșă
Desenat	Moldanschi Victor	04 / 2020	PROFIL TRANSVERSAL CARACTERISTIC
			Proiect nr. 46 / 2019
			Faza: P.T.E. + C.S. + D.E.
			Planșa nr. P.T.C.9.1


Strada Porumbeilor - Ax 1
Pichet P5 - Km 0+080,00

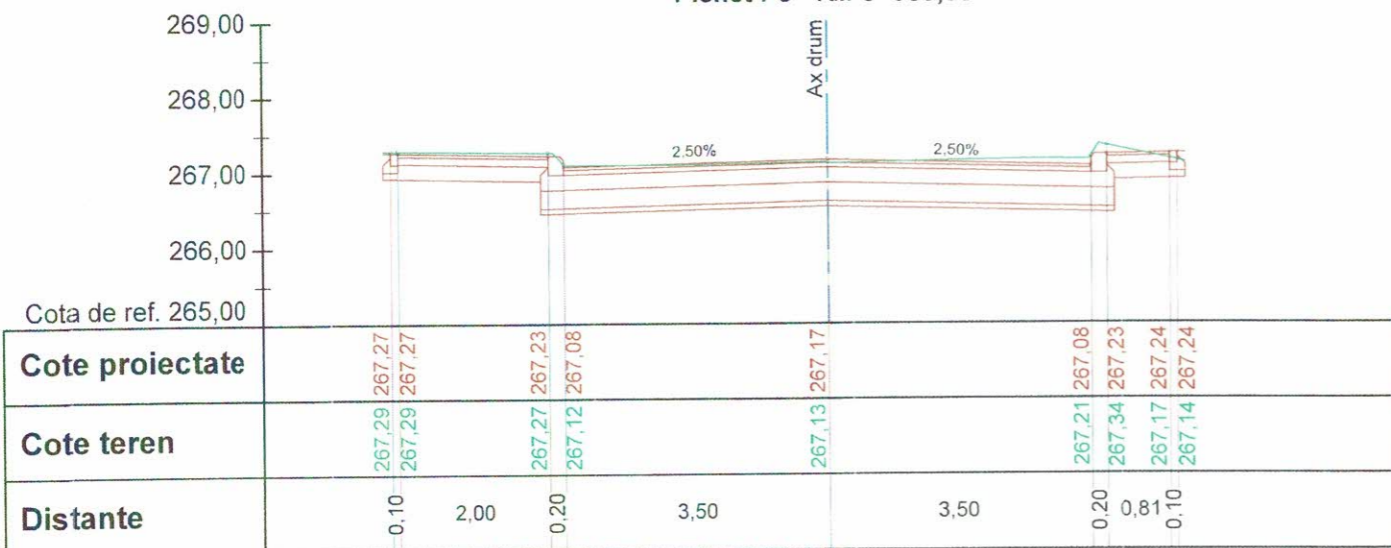


Strada Porumbeilor - Ax 1
Pichet P6 - Km 0+100,00

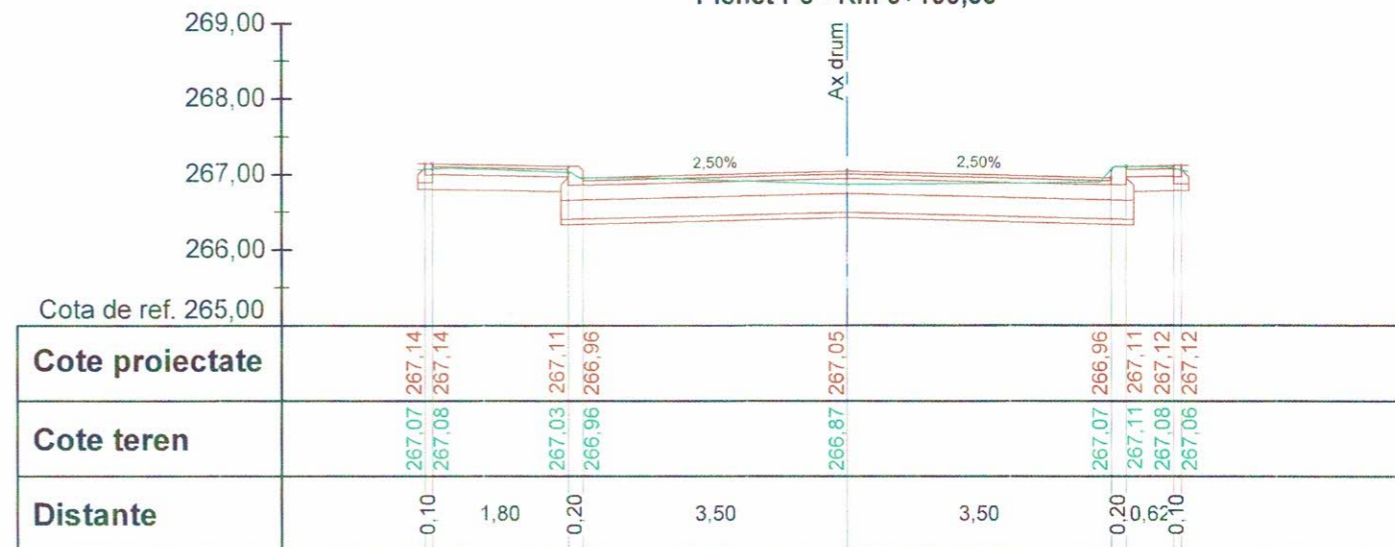
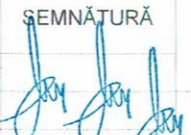


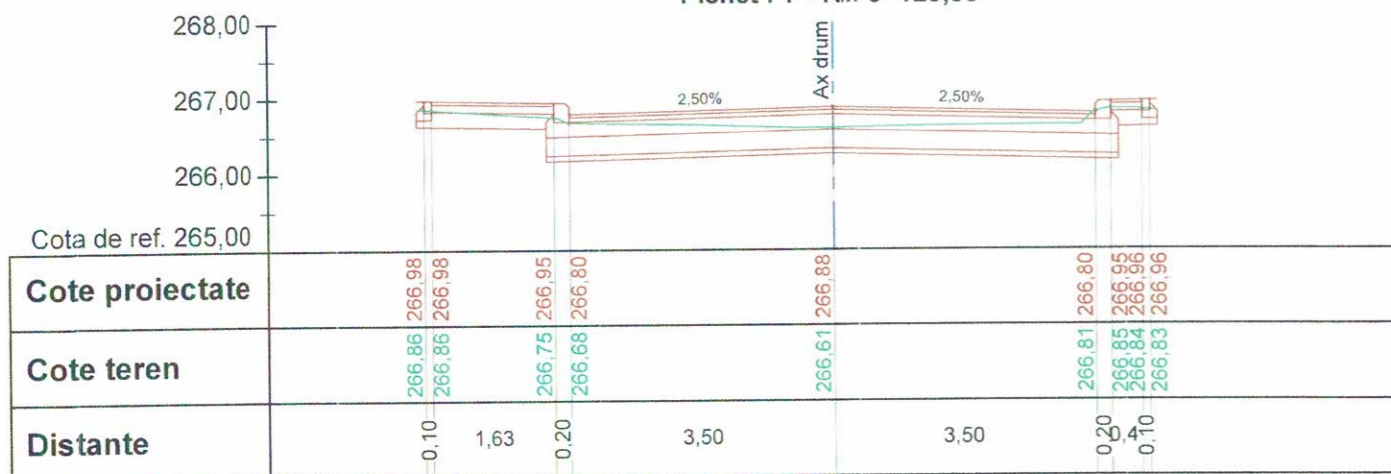


Strada Porumbeilor - Ax 1
Pichet P7 - Km 0+120,00

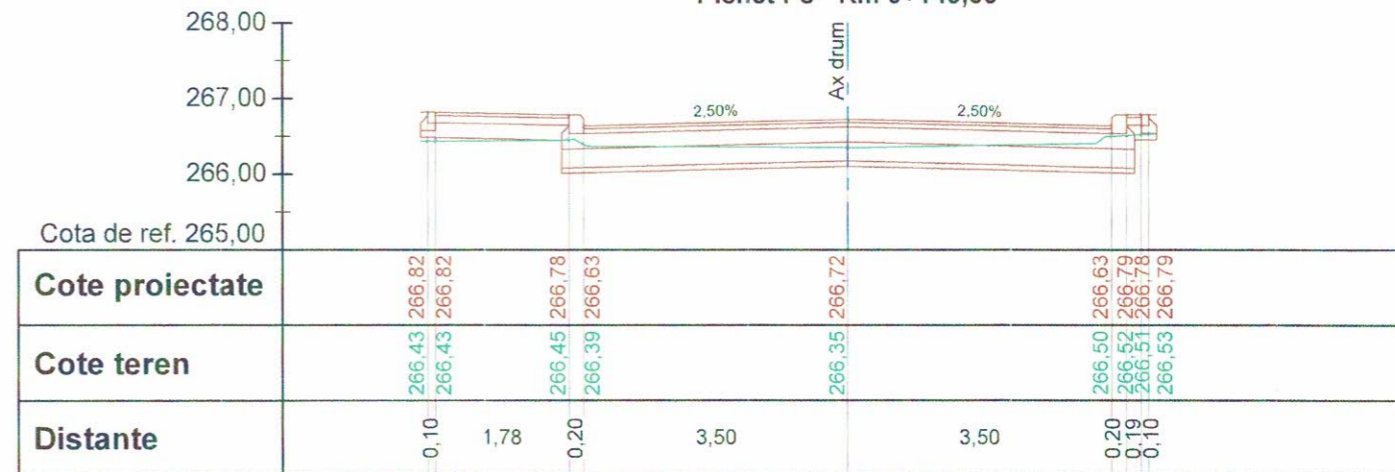


Strada Porumbeilor - Ax 1
Pichet P8 - Km 0+140,00



VERIFICATOR EXPERT	SEMNĂTURĂ	CERINȚE	REFERAT/ EXPERTIZA NR./ DATA	PROIECT NR.
 S.C. ACVSTAR-CONSTRUCT S.C. SRL <small>Adresa: Str. Aviatorilor 2 C, Baicoi, jud. Brașov, Cod postal 105200; Telefon: 0743-023 891; C.U.I. : 29369864; Nr. Registrul Comerțului: J29/1726/2011; Cod Caen: 7112.</small>			Beneficiar: PRIMARIA MUNICIPIULUI TARGOVISTE <small>Adresa: Str. Revoluție, nr. 1-3, cod postal 130011, mun. Târgoviște, jud. Argeș; Telefon: 0040-245-611222; 0040-245-613928; 0040-245-611378; Fax: 0040-245-217951; E-mail: primarumunicipiuluiargoviste@pmtgv.ro; Pagina de Internet: www.pmtgv.ro</small>	46 / 2019
SPECIFICAȚIE	NUME	SEMNĂTURĂ	Scara	Titlu proiect:
Șef proiect	Moldanschi Victor		1 : 100	„MODERNIZAREA SI REABILITAREA REȚELEI STRADALE DIN MUNICIPIUL TARGOVISTE, JUDEȚUL DAMBOVIȚA: STR. MAIOR EUGEN BREZISEANU, CALEA CAMPULUNG, STR. ANA IPATESCU, STR. LOCOTENENT PARVAN POPESCU, STR. MIHAI EMINESCU, STR. BARATIEI, STR. ILFOVULUI, STR. COSTACHE OLAREANU SI STR. PORUMBEILOR”
Proiectat	Moldanschi Victor		Data	Titlu planșă
Desenat	Moldanschi Victor		04 / 2020	PROFIL TRANSVERSAL CARACTERISTIC
				Faza: P.T.E. + C.S. + D.E.
				Planșa nr. P.T.C.9.2

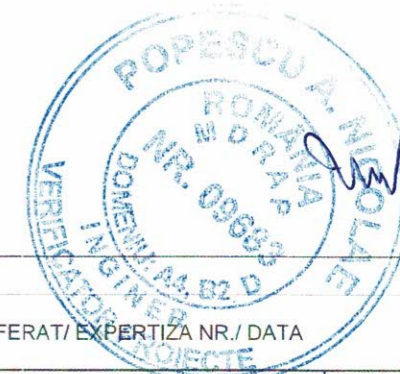

Strada Porumbeilor - Ax 1
Pichet P9 - Km 0+160,00

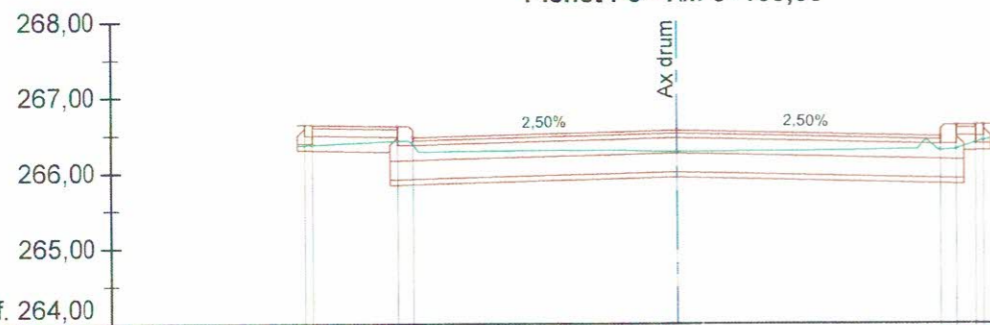

Cota de ref. 264,00

Cote proiectate	266,64	266,64		266,56		266,47	266,63
Cote teren	266,37	266,38	266,43	266,40	266,28	266,31	266,39
Distante	0,10	1,14	0,20	3,50		3,50	0,20 0,25 0,10


Strada Porumbeilor - Ax 1
Pichet P10 - Km 0+180,00



Cota de ref. 264,00



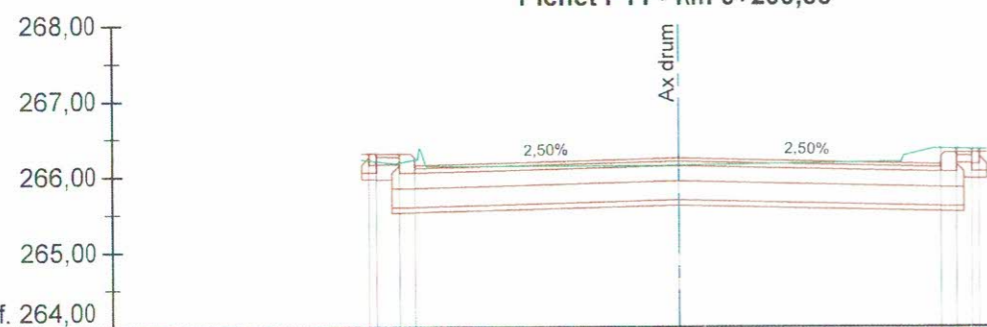


Cote proiectate	266,47	266,47		266,40		266,31	266,46
Cote teren	266,28	266,29	266,34	266,40	266,21	266,35	266,33
Distante	0,10	0,81	0,20	3,50		3,50	0,20 0,32 0,10

Strada Porumbeilor - Ax 1
Pichet P11 - Km 0+200,00




Cota de ref. 264,00

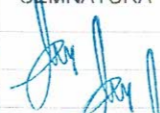Cote proiectate	266,30	266,30		266,23		266,14	266,30
Cote teren	266,21	266,20	266,18	266,22	266,14	266,35	266,35
Distante	0,10	0,30	0,20	3,50		3,50	0,20 0,20 0,10


VERIFICATOR EXPERT	 SOCIETATEA ACVI STAR CONSTRUCT SRL BAICOI - PRAHOVA	SEMNAȚURĂ	CERINȚE	REFERAT/ EXPERTIZA NR./ DATA
	S.C. ACVI STAR - CONSTRUCT S.C. SRL Adresa: Str. Aviatorilor 2 C, Baicoi, jud. Prahova, cod postal 105200; Telefon: 0743-023 891; C.U.I. : 29369864; Nr. Registrul Comerțului: J29/1726/2011; Cod Caen: 7112.			Beneficiar: PRIMARIA MUNICIPIULUI TARGOVISTE Adresa: Str. Revoluție, nr. 1-3, cod postal 130011, mun. Targoviste, jud. Argeș; Telefon: 0040-245-611222; 0040-245-513928; 0040-245-611378; Fax: 0040-245-217951; E-mail: primarulmunicipiulitargoviste@pmtgv.ro; Pagina de Internet: www.pmtgv.ro
SPECIFICAȚIE	NUME	SEMNAȚURĂ	Scara	Titlu proiect:
Șef proiect	Moldanschi Victor		1 : 100	MODERNIZAREA SI REABILITAREA REȚELEI STRADALE DIN MUNICIPIUL TARGOVISTE, JUDEȚUL DAMBOVIȚA, STR. MAIOR EUGEN BREZISEANU, CALEA CAMPULUNG, STR. ANA IPATESCU, STR. LOCOTENENT PARVAN POPESCU, STR. MIHAI EMINESCU, STR. BARATIEI, STR. ILFOVULUI, STR. COSTACHE OLAREANU SI STR. PORUMBEILOR
Proiectat	Moldanschi Victor		Data	Titlu planșă
Desenat	Moldanschi Victor		04 / 2020	PROFIL TRANSVERSAL CARACTERISTIC
				Proiect nr. 46 / 2019
				Faza: P.T.E. + C.S. + D.E.
				Planșa nr. P.T.C.9.3




Strada Porumbeilor - Ax 2
Pichet P1 - Km 0+000,00

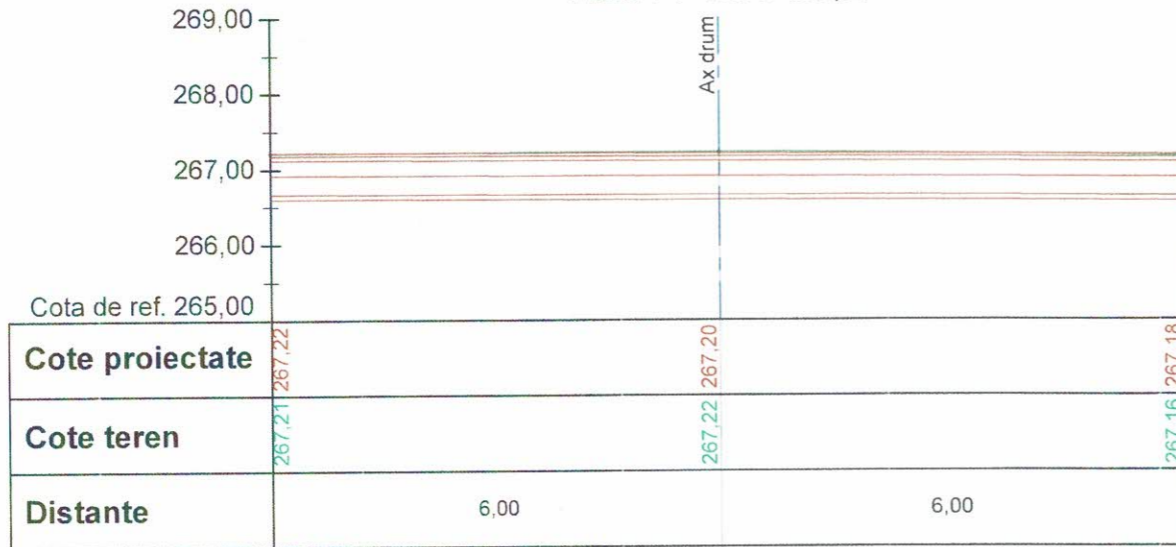



Strada Porumbeilor - Ax 2
Pichet P2 - Km 0+020,00

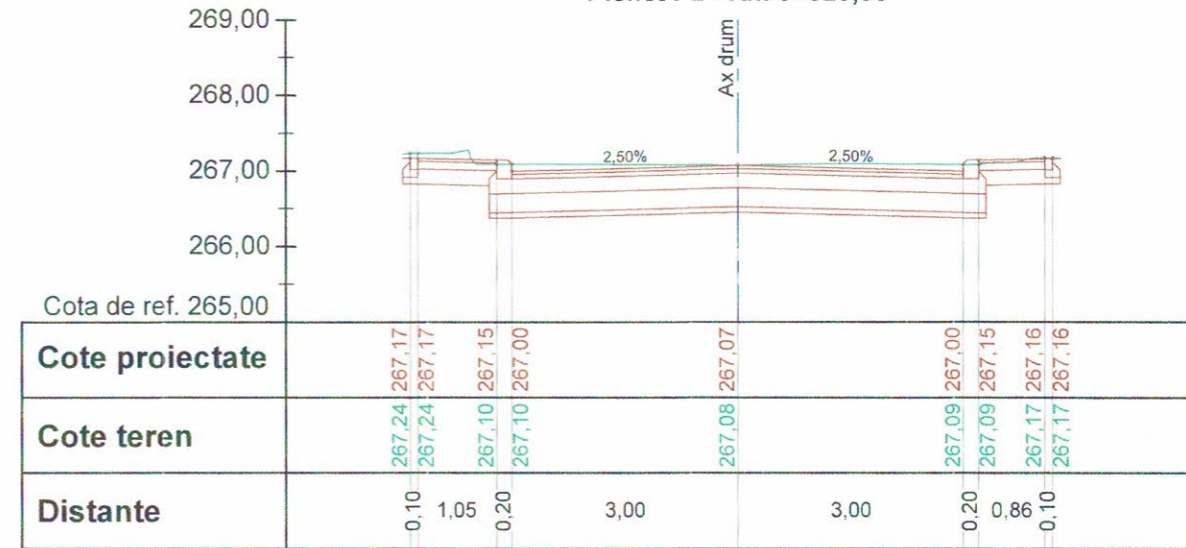

Strada Porumbeilor - Ax 2
Pichet P3 - Km 0+040,00

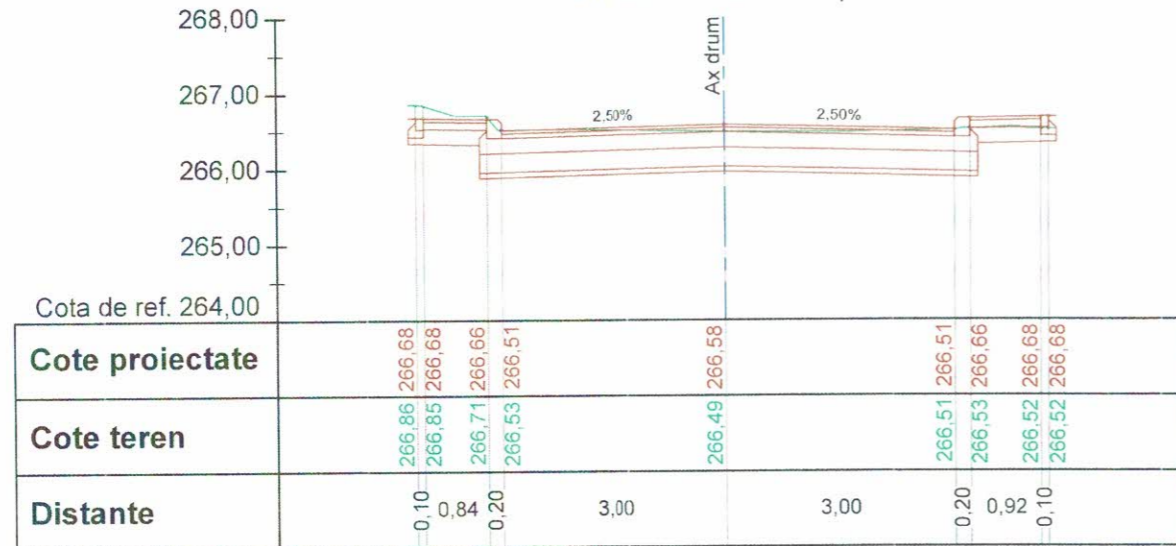


Strada Porumbeilor - Ax 2
Pichet P4 - Km 0+055,55

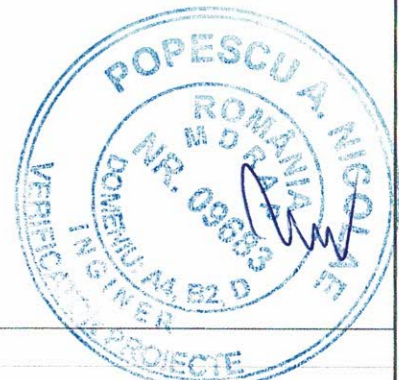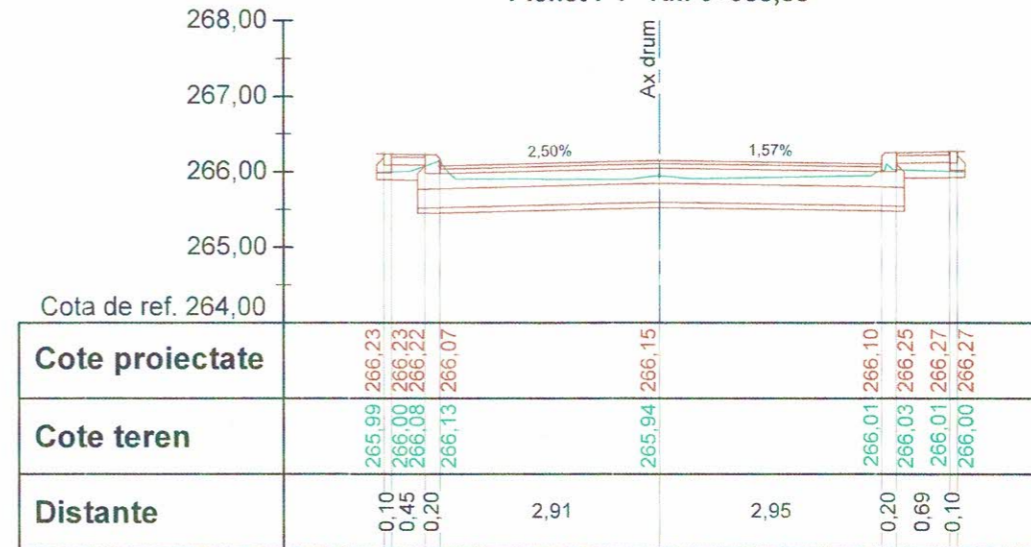

VERIFICATOR/EXPERT	SEMNĂTURĂ	CERINȚE	REFERAT/ EXPERTIZA NR./ DATA
SOCIETATEA ACV STAR CONSTRUCT S.R.L. BĂICOI, PRAHOVA			
S.C. ACV STAR - CONSTRUCT S.C. SRL Adresa: Str. Aviatorilor 2 C. Balcoi, jud. Prahova, cod postal 105200; Telefon: 0743-023 891; C.U.I. : 29369864; Nr. Registrul Comerțului: J29/1726/2011; Cod Caen: 7112.			Beneficiar: PRIMARIA MUNICIPIULUI TARGOVISTE Adresa: Str. Revoluției, nr. 1-3, cod postal 130011, mun. Targoviste, jud. Argeș; Telefon: 0040-245-611222; 0040-245-513928; 0040-245-611378; Fax: 0040-245-217951 E-mail: primarulmunicipiulitargoviste@pmtgv.ro; Pagina de internet: www.pmtgv.ro
SPECIFICAȚIE	NUME	SEMNĂTURĂ	Scara
Șef proiect	Moldanschi Victor		1 : 100
Proiectat	Moldanschi Victor		Data
Desenat	Moldanschi Victor		04 / 2020
			Titlu proiect: "MODERNIZAREA SI REABILITAREA REȚELEI STRADALE DIN MUNICIPIUL TARGOVISTE, JUDEȚUL DAMBOVIȚA: STR. MAJOR EUGEN BREZISEANU, GALEA CAMPULUNG, STR. ANA IPATESCU, STR. LOCOTENENT PARVAN POPESCU, STR. MIHAI EMINESCU, STR. BARATIEI, STR. ILFOVULUI, STR. COSTACHE OLAREANU SI STR. PORUMBEILOR"
			Titlu planșă PROFIL TRANSVERSAL CARACTERISTIC
			Proiect nr. 46 / 2019
			Faza: P.T.E. + C.S. + D.E.
			Planșa nr. P.T.C.9.4

Strada Porumbeilor - Ax 2
Pichet P5 - Km 0+059,72

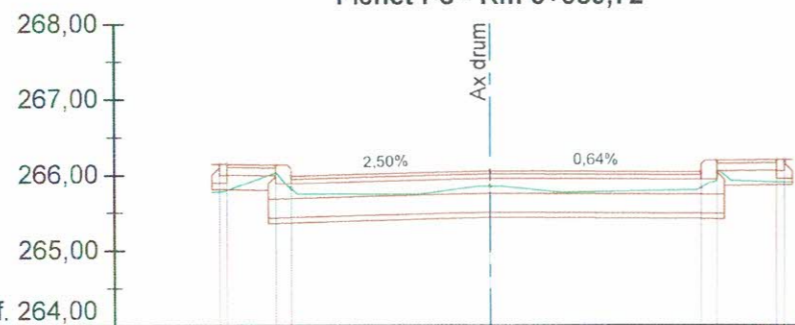


Cota de ref. 264,00	
Cote proiectate	266,15 266,15 266,13 265,98 266,05 266,03 266,18 266,20 266,20
Cote teren	265,78 265,80 265,03 265,82 265,84 265,82 265,94 265,90 265,90
Distante	0,10 0,65 0,20 2,67 2,74 0,20 0,77 0,10

Strada Porumbeilor - Ax 2
Pichet P6 - Km 0+063,89




Cota de ref. 264,00	
Cote proiectate	266,07 266,07 266,05 265,90 265,96 265,97 266,12 266,14 266,14
Cote teren	265,64 265,68 265,68 265,59 265,74 265,64 265,72 265,80 265,80
Distante	0,10 0,92 0,20 2,39 2,46 0,20 0,87 0,10

Strada Porumbeilor - Ax 2
Pichet P7 - Km 0+080,00

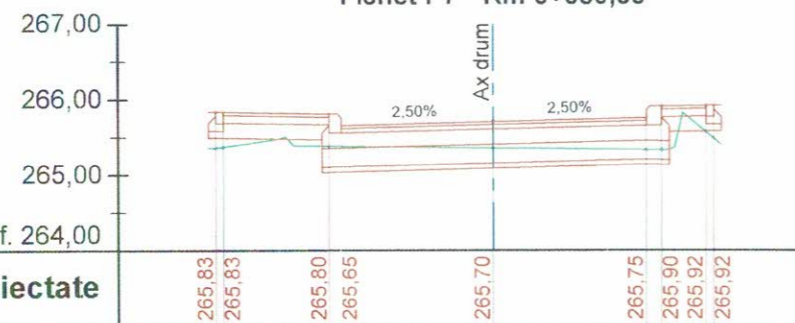


Cota de ref. 264,00	
Cote proiectate	265,83 265,83 265,80 265,65 265,70 265,75 265,90 265,92 265,92
Cote teren	265,36 265,37 265,39 265,38 265,36 265,33 265,33 265,57 265,48
Distante	0,10 1,41 0,20 2,00 2,00 0,20 0,58 0,10

Strada Porumbeilor - Ax 2
Pichet P8 - Km 0+100,00

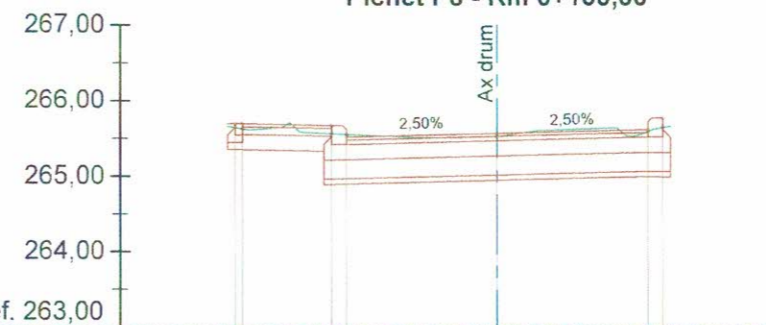


Cota de ref. 263,00	
Cote proiectate	265,69 265,69 265,66 265,51 265,56 265,61 265,76
Cote teren	265,64 265,62 265,56 265,55 265,52 265,59 265,64
Distante	0,10 1,17 0,20 2,00 2,00 0,20

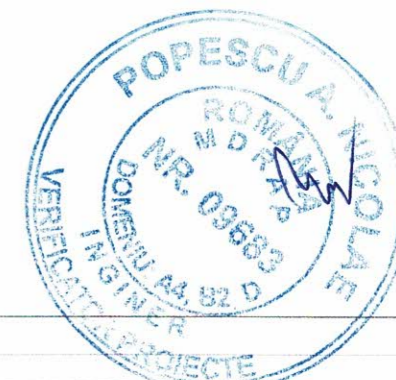


VERIFICATOR/ EXPERT	NUME	SEMNAȚURĂ	CERINȚE	REFERAT/ EXPERTIZA NR./ DATA
	S.C. ACVI STAR - CONSTRUCTII S.C. SRL			Beneficiar: PRIMARIA MUNICIPIULUI TARGOVISTE
	Adresa: Str. Aviatorilor 2 C. Baicoi, jud. Prahova, cod postal 105200. Telefon: 0743-023 891. C.U.I. : 29369864, Nr. Registrul Comertului: J29/1726/2011, Cod Caeri: 7112.			Adresa: Str. Revoluției nr. 1-3, cod postal 130011, mun. Targoviste, Jud. Argeș. Telefon: 0040-245-611222, 0040-245-513928, 0040-245-611378; Fax: 0040-245-217951. E-mail: primarulmunicipiuluitargoviste@pmtgv.ro; Pagina de Internet: www.pmtgv.ro
SPECIFICAȚIE	NUME	SEMNAȚURĂ	Scara	Titlu proiect:
Șef proiect	Moldanschi Victor		1 : 100	MODERNIZAREA SI REABILITAREA REȚELEI STRADALE DIN MUNICIPIUL TARGOVISTE, JUDEȚUL DAMBOVIȚA: STR. MAIOR EUGEN BREZISEANU, GALEA CAMPULUNG, STR. ANA IPATESCU, STR. LOCOTENENT PARVAN POPESCU, STR. MIHAI EMINESCU, STR. BARATIEI, STR. ILFOVULUI, STR. COSTACHE OLAREANU SI STR. PORUMBEILOR
Proiectat	Moldanschi Victor		Data	Titlu planșă
Desenat	Moldanschi Victor		04 / 2020	PROFIL TRANSVERSAL CARACTERISTIC
				Proiect nr. 46 / 2019
				Faza: P.T.E. + C.S. + D.E.
				Planșa nr. P.T.C.9.5


Strada Porumbeilor - Ax 2
Pichet P9 - Km 0+105,34

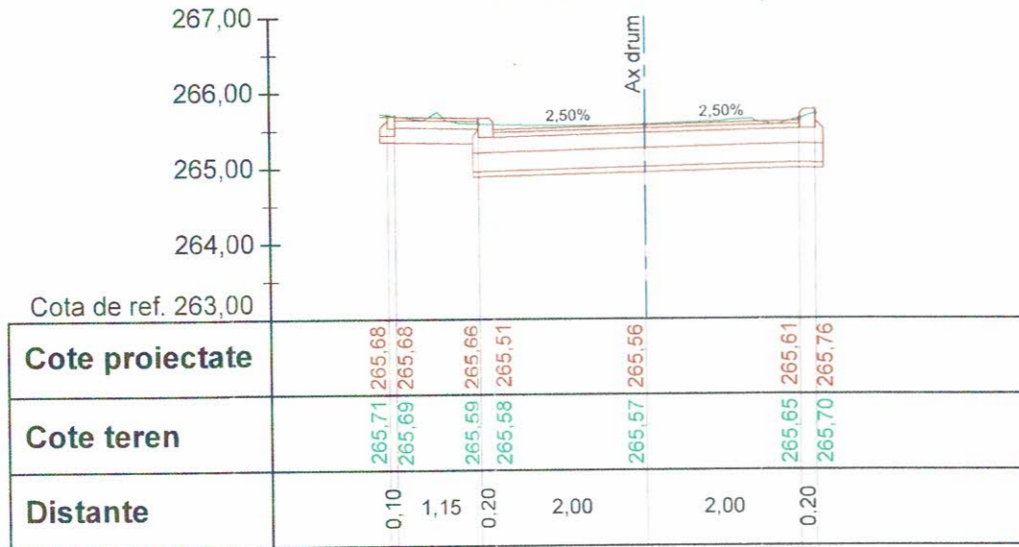



Strada Porumbeilor - Ax 2
Pichet P10 - Km 0+110,61

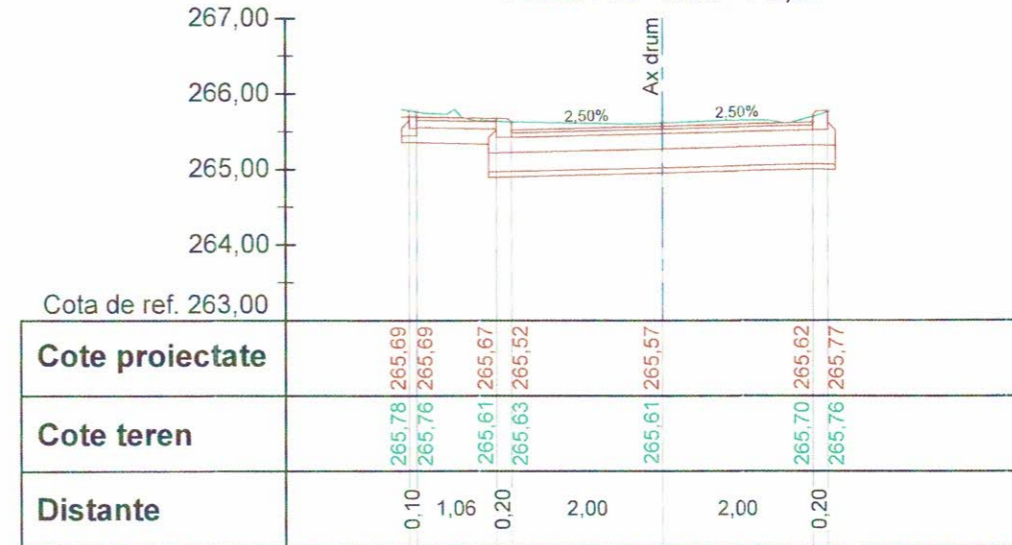






Strada Porumbeilor - Ax 2
Pichet P11 - Km 0+115,88

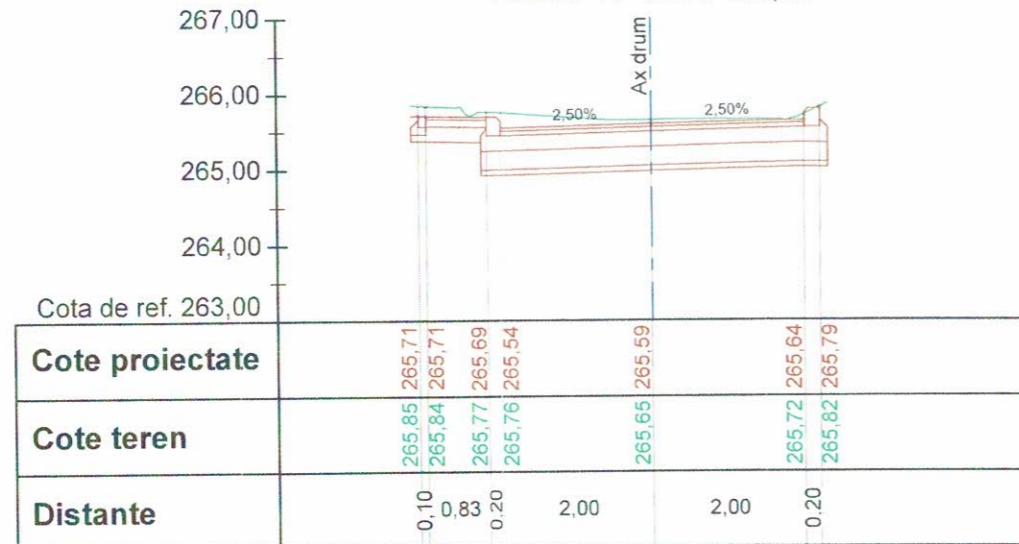

Strada Porumbeilor - Ax 2
Pichet P12 - Km 0+120,00

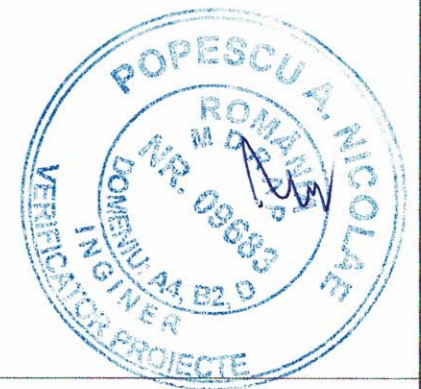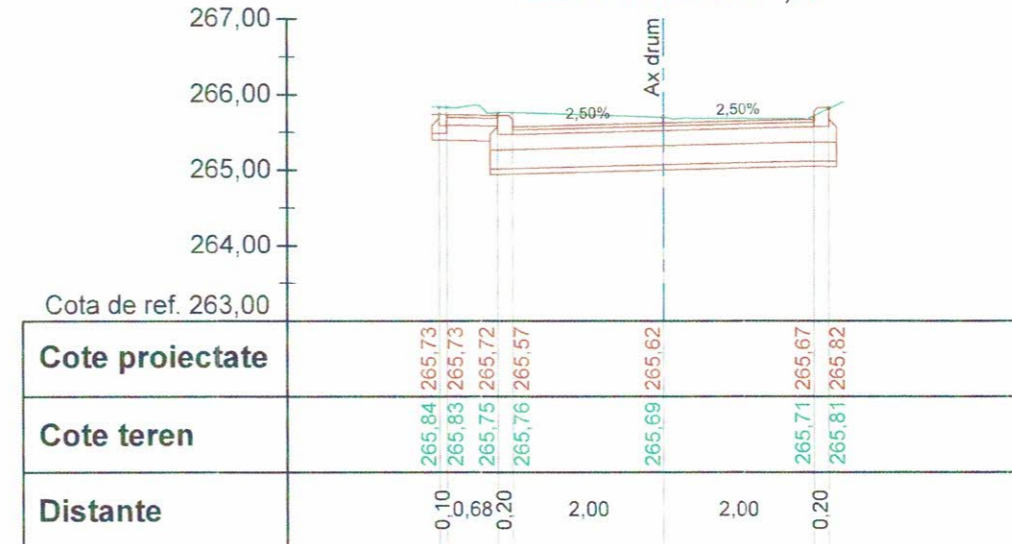

VERIFICATORI/ EXPERT	SEMNĂTURĂ	CERINȚE	REFERAT/ EXPERTIZA NR./ DATA
S.C. ACVI STAR - CONSTRUCT S.C. SRL Adresa: Str. Aviatorilor 2 C, Baicoi, jud. Prahova, cod postal 105200. Telefon: 0743-023 891. C.U.I.: 29369864, Nr. Registrul Comerțului: J29/1726/2011, Cod Caen: 7112.			Beneficiar: PRIMĂRIA MUNICIPIULUI TARGOVISTE Adresa: Str. Revoluției, nr. 1-3, cod postal 130011, mun. Târgoviște, jud. Argeș. Telefon: 0040-245-611222, 0040-245-513928, 0040-245-611378, Fax: 0040-245-217951. E-mail: primarulmunicipiulitargoviste@pmtgv.ro; Pagina de Internet: www.pmtgv.ro
SPECIFICAȚIE	NUME	SEMNĂTURĂ	REFERAT/ EXPERTIZA NR./ DATA
Șef proiect	Moldanschi Victor		Proiect nr. 46 / 2019
Proiectat	Moldanschi Victor		Faza: P.T.E. + C.S. + D.E.
Desenat	Moldanschi Victor		Planșa nr. P.T.C.9.6

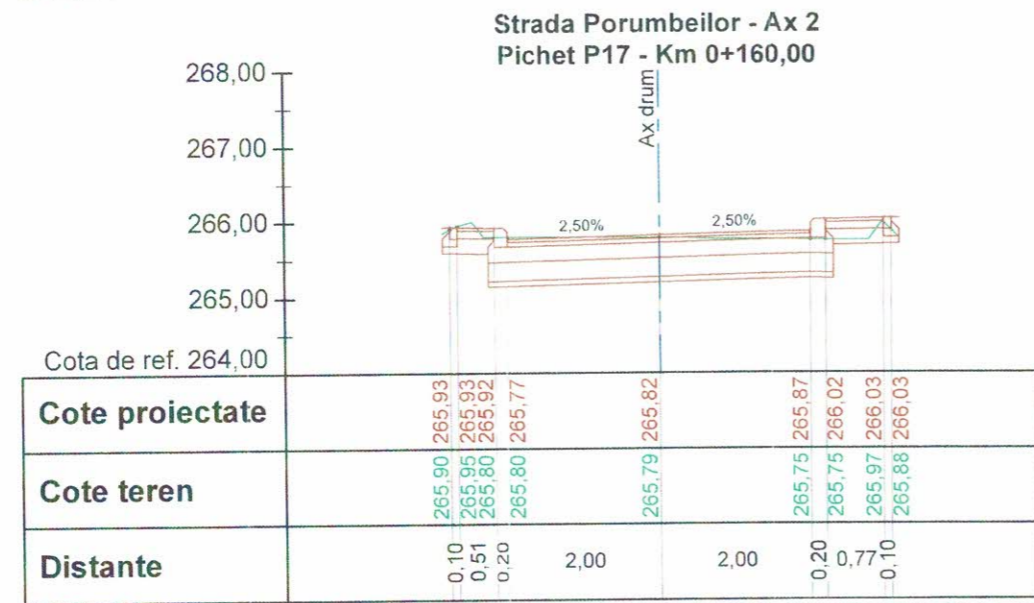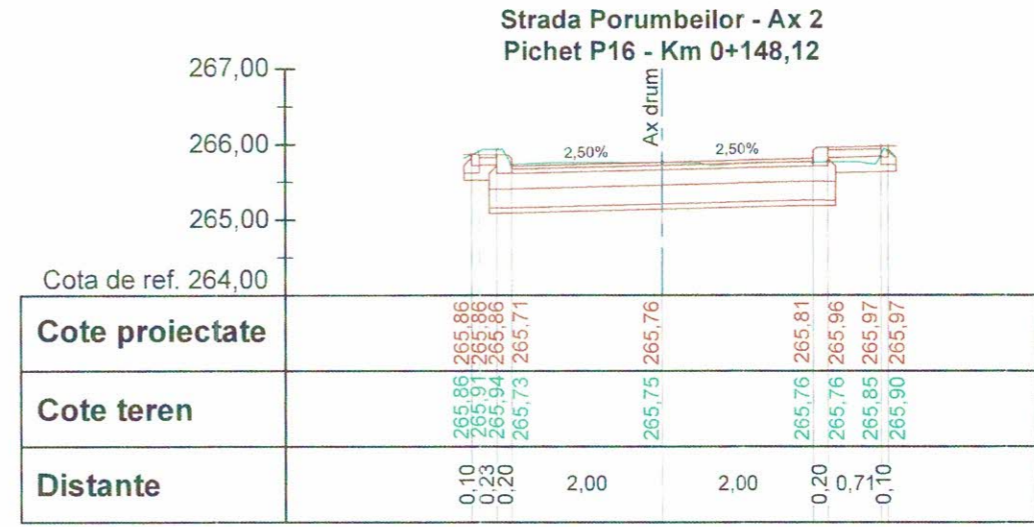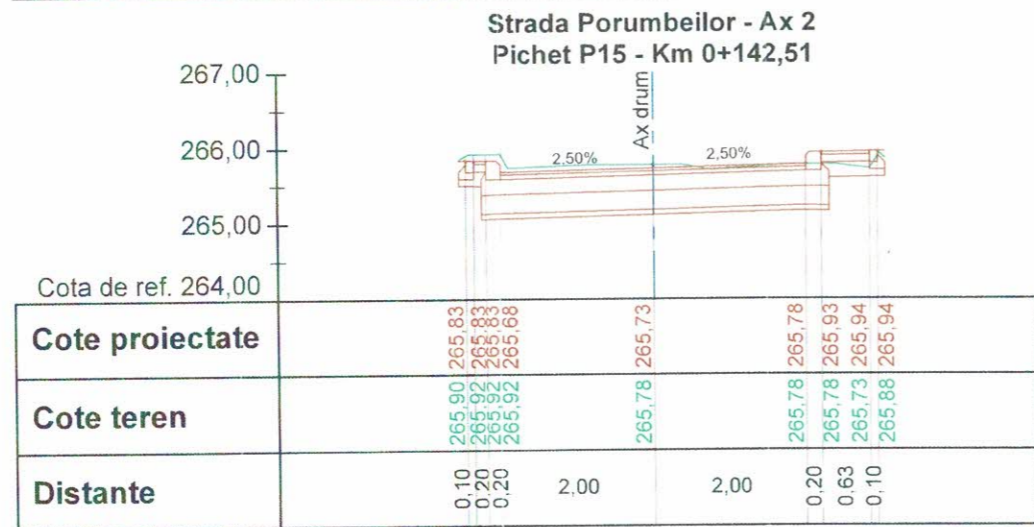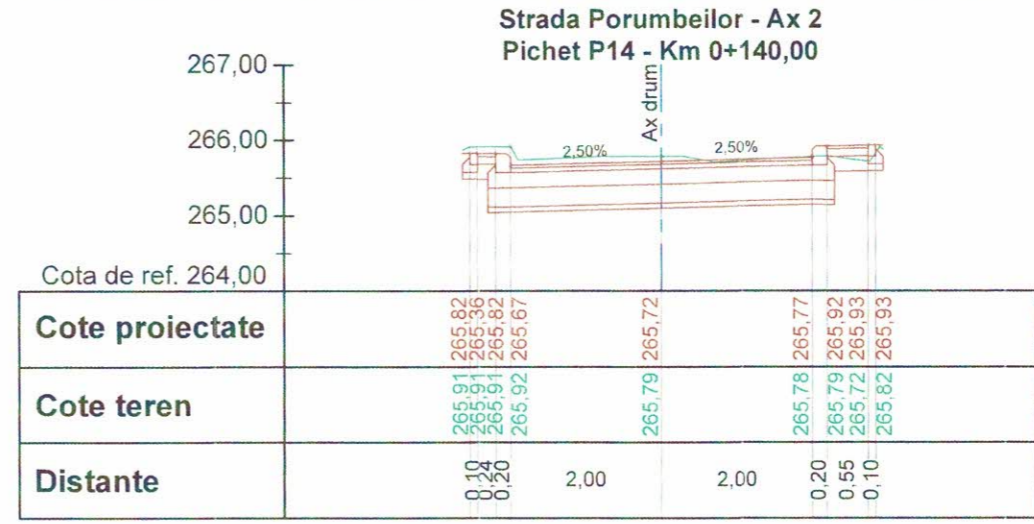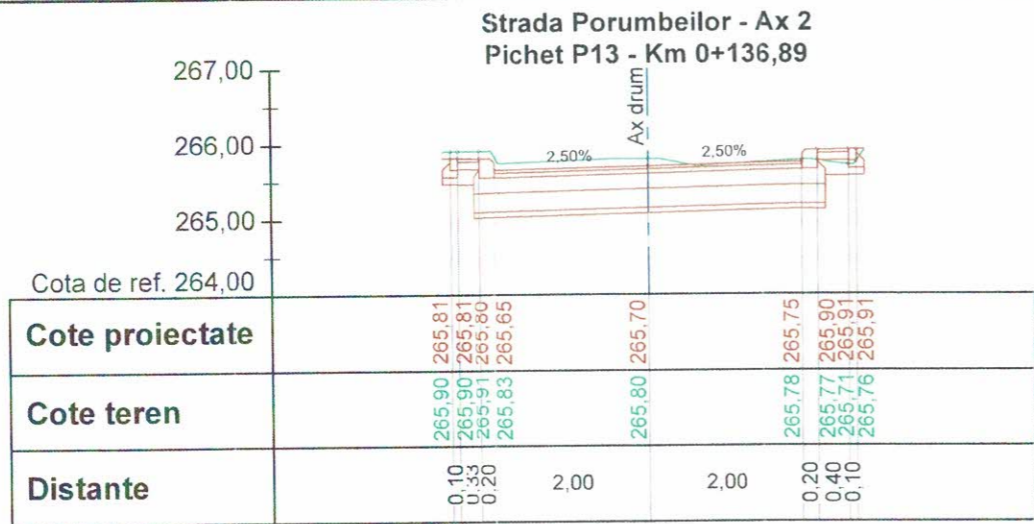

VERIFICATOR/ EXPERT	NUME S.R.L. SEMNĂTURĂ	CERINȚE	REFERAT/ EXPERTIZA NR./ DATA
S.C. ACVI STAR - CONSTRUCT S.C. SRL Adresa: Str. Aviatorilor 2 C, Baicoi, jud. Prahova, cod postal 105200. Telefon: 0743-023 891; C.U.I. : 29369864; Nr. Registrul Comerțului: J29/1726/2011; Cod Caen: 7112			Beneficiar: PRIMARIA MUNICIPIULUI TARGOVISTE Adresa: Str. Revoluției, nr. 1-3, cod postal 130011, mun. Targoviste, jud. Argeș; Telefon: 0040-245-513928; 0040-245-51378; Fax: 0040-245-217951; E-mail: primarulmunicipiulitargoviste@pmtgv.ro; Pagina de Internet: www.pmtgv.ro
SPECIFICAȚIE	NUME	SEMNĂTURĂ	Scara
Șef proiect	Moldanschi Victor		1 : 100
Proiectat	Moldanschi Victor		Data
Desenat	Moldanschi Victor		04 / 2020
			Titlu proiect: MODERNIZAREA SI REABILITAREA REȚELEI STRADALE DIN MUNICIPIUL TARGOVISTE, JUDEȚUL DAMBOVIȚA: STR. MAIOR EUGEN BREZISEANU, CALEA CAMPULUNG, STR. ANA IPATESCU, STR. LOCOTENENT PARVAN POPESCU, STR. MIHAI EMINESCU, STR. BARAȚIEI, STR. ILFOVULUI, STR. COSTACHE OLAREANU SI STR. PORUMBEILOR
			Titlu planșă PROFIL TRANSVERSAL CARACTERISTIC
			Proiect nr. 46 / 2019
			Faza: P.T.E. + C.S. + D.E.
			Planșa nr. P.T.C.9.7