


TABEL CENTRALIZATOR PROFILE TRANSVERSALE TIP

Nr. Crt.	Denumire strada	Denumire profil transversal tip	Aplicabilitate profil transversal tip		
			De la	Pana la	
1.	Calea Campulung	Profil Transversal Tip 1	Km 0 + 000,00	Km 0 + 066,43	
		Profil Transversal Tip 2	Km 0 + 066,43	Km 0 + 551,25	
		Profil Transversal Tip 3	Km 0 + 551,25	Km 0 + 780,00	
		Profil Transversal Tip 4	Km 0 + 780,00	Km 0 + 813,96	
		Profil Transversal Tip 5	Km 0 + 813,96	Km 0 + 849,33	
2.	Strada Baratiei	Profil Transversal Tip 6	Km 0 + 000,00	Km 0 + 61,11	
		Profil Transversal Tip 7	Km 0 + 61,11	Km 0 + 116,42	
		Profil Transversal Tip 8	Km 0 + 116,42	Km 0 + 152,56	
		Profil Transversal Tip 9	Km 0 + 152,56	Km 0 + 168,75	
3.	Strada Maior Eugen Brezisteanu	Profil Transversal Tip 10	Km 0 + 000,00	Km 0 + 173,35	
		Profil Transversal Tip 11	Km 0 + 173,35	Km 0 + 183,30	
		Profil Transversal Tip 10	Km 0 + 183,30	Km 0 + 365,87	
		Profil Transversal Tip 12	Km 0 + 365,87	Km 0 + 390,41	
		Profil Transversal Tip 13	Km 0 + 390,41	Km 0 + 410,35	
		Profil Transversal Tip 14	Km 0 + 410,35	Km 0 + 431,33	
		Profil Transversal Tip 6	Km 0 + 431,33	Km 0 + 751,64	
		Profil Transversal Tip 15	Km 0 + 751,64	Km 0 + 858,97	
		Profil Transversal Tip 16	Km 0 + 858,97	Km 0 + 889,80	
		4.	Strada Locotenent Parvan Popescu	Profil Transversal Tip 10	Km 0 + 000,00
Profil Transversal Tip 17	Km 0 + 390,88			Km 0 + 400,89	
Profil Transversal Tip 6	Km 0 + 400,89			Km 0 + 942,29	
5.	Strada Ana Ipatescu	Profil Transversal Tip 10	Km 0 + 000,00	Km 0 + 070,84	
		Profil Transversal Tip 18	Km 0 + 070,84	Km 0 + 096,78	
		Profil Transversal Tip 10	Km 0 + 096,78	Km 0 + 172,58	
		Profil Transversal Tip 18	Km 0 + 172,58	Km 0 + 250,59	
		Profil Transversal Tip 10	Km 0 + 250,59	Km 0 + 348,29	
6.	Strada Mihai Eminescu	Profil Transversal Tip 6	Km 0 + 000,00	Km 0 + 037,72	
		Profil Transversal Tip 19	Km 0 + 037,67	Km 0 + 081,92	
		Profil Transversal Tip 6	Km 0 + 081,92	Km 0 + 145,00	
		Profil Transversal Tip 20	Km 0 + 145,00	Km 0 + 159,25	
		Profil Transversal Tip 6	Km 0 + 159,25	Km 0 + 197,04	
		Profil Transversal Tip 21	Km 0 + 197,04	Km 0 + 210,27	
7.	Strada Ilfovului	Profil Transversal Tip 22	Km 0 + 210,27	Km 0 + 230,00	
		Profil Transversal Tip 23	Km 0 + 000,00	Km 0 + 021,42	
		Profil Transversal Tip 24	Km 0 + 021,42	Km 0 + 223,05	
		Profil Transversal Tip 23	Km 0 + 223,05	Km 0 + 374,78	
		Profil Transversal Tip 25	Km 0 + 374,78	Km 0 + 446,46	
		Profil Transversal Tip 23	Km 0 + 446,46	Km 0 + 523,97	
8.	Strada Costache Olareanu	Ax 1	Profil Transversal Tip 26	Km 0 + 000,00	Km 0 + 235,79
		Ax 2	Profil Transversal Tip 27	Km 0 + 235,79	Km 0 + 250,00
		Ax 3	Profil Transversal Tip 27	Km 0 + 000,00	Km 0 + 114,00
9.	Strada Porumbeilor	Ax 1	Profil Transversal Tip 26	Km 0 + 000,00	Km 0 + 208,17
		Ax 2	Profil Transversal Tip 27	Km 0 + 000,00	Km 0 + 073,32
			Profil Transversal Tip 28	Km 0 + 073,32	Km 0 + 090,49
			Profil Transversal Tip 29	Km 0 + 090,49	Km 0 + 124,31
			Profil Transversal Tip 28	Km 0 + 124,31	Km 0 + 165,85



VERIFICATORII/ EXPERT	NUME	SEMNAȚURĂ	CERINȚE	REFERAT/ EXPERTIZA NR./ DATA
S.C. ACVI STAR - CONSTRUCTIVS SRL Adresa: Str. Aviatorilor 2 C. Baicoi, jud. Prahova, cod postal 105200. Telefon: 0743-023 891. C.U.I. : 29369864, Nr. Registrul Comertului: J29/1726/2011, Cod CAEN: 7112				Beneficiar: PRIMARIA MUNICIPIULUI TARGOVISTE Adresa: Str. Revolutie, nr. 1-3, cod postal 130011, mun. Targoviste, jud. Dambovitza. Telefon: 0040-245-611222, 0040-245-613928; 0040-245-61378; Fax: 0040-245-217951. E-mail: primarulmunicipiuluitargoviste@pmtyv.ro, Pagina de internet: www.pmtgv.ro
SPECIFICAȚIE	NUME	SEMNAȚURĂ	Scara	Titlu proiect:
Șef proiect	Moldanschi Victor		1 : 50	„MODERNIZAREA SI REABILITAREA REȚELEI STRADALE DIN MUNICIPIUL TARGOVISTE, JUDEȚUL DAMBOVIȚA: STR. MAIOR EUGEN BREZISTEANU, CALEA CAMPULUNG, STR. ANA IPATESCU, STR. LOCOTENENT PARVAN POPESCU, STR. MIHAI EMINESCU, STR. BARATIEI, STR. ILFOVULUI, STR. COSTACHE OLAREANU SI STR. PORUMBEILOR”
Proiectat	Moldanschi Victor		Data	Titlu planșă
Desenat	Moldanschi Victor		04 / 2020	Profil transversal tip P.T.T.29



PROFIL TRANSVERSAL TIP 1
Scara 1:50

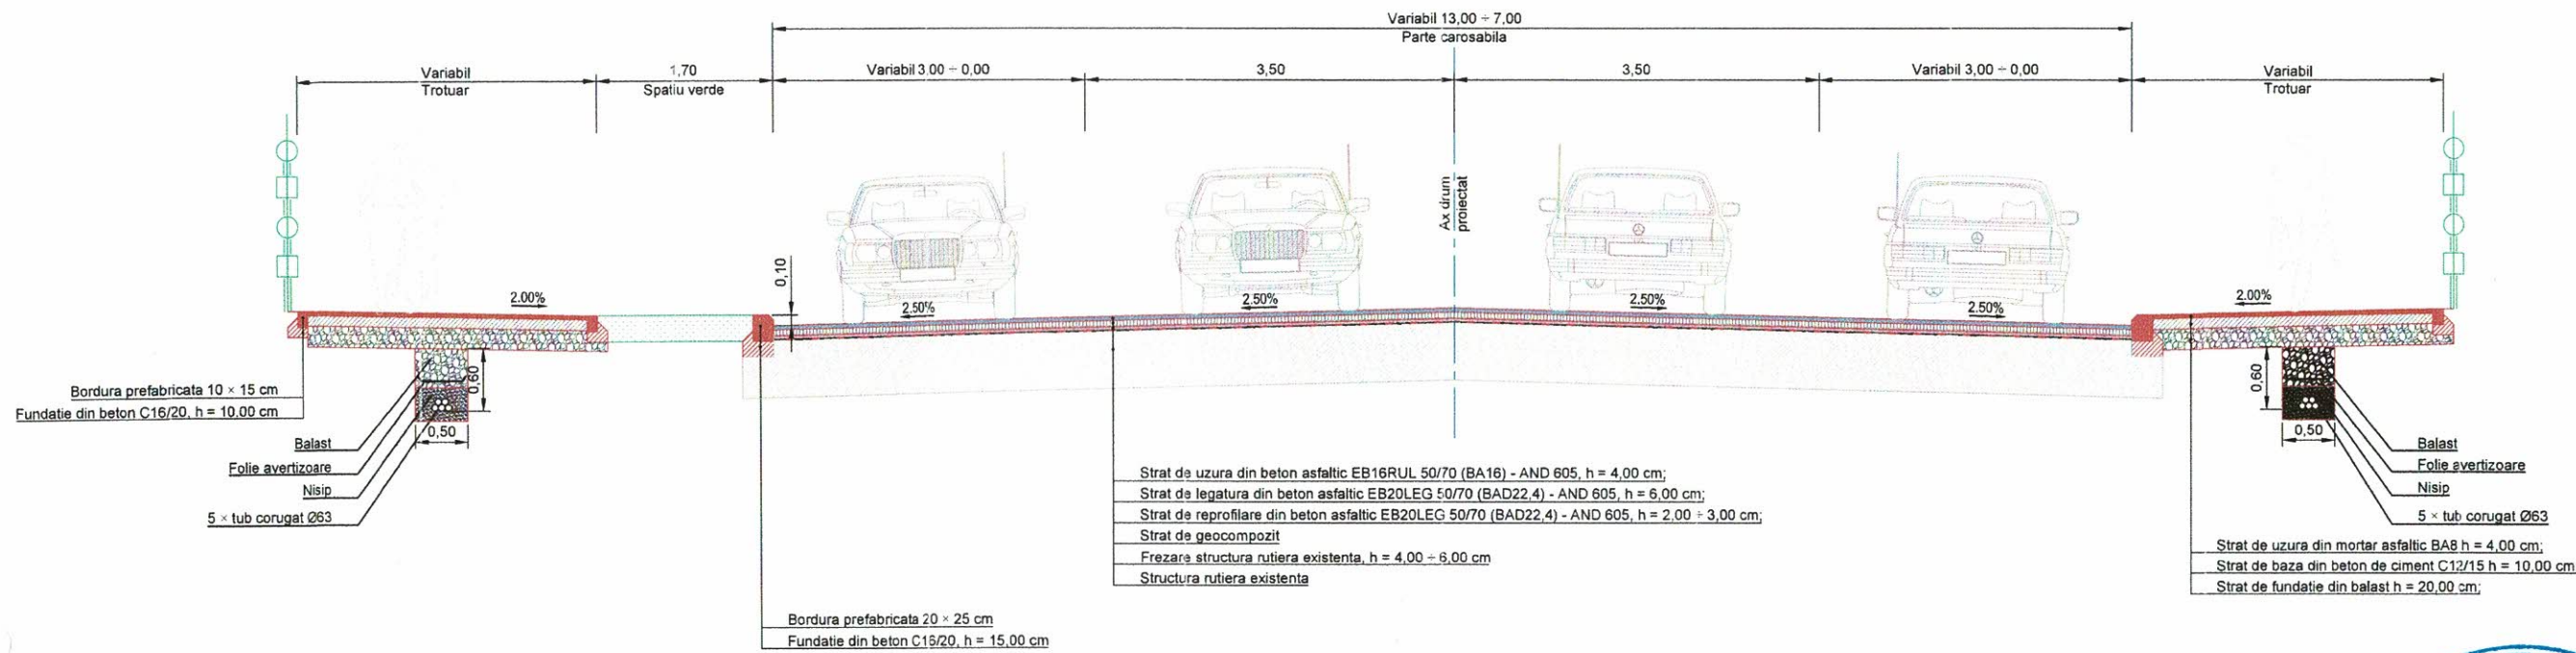

PROFIL TRANSVERSAL TIP 2
Scara 1:50

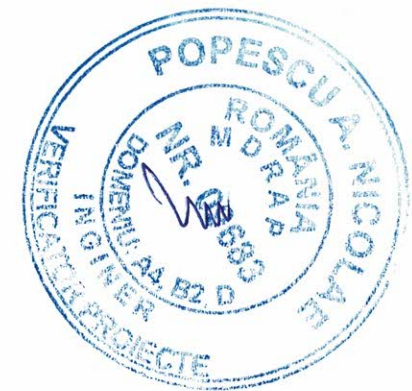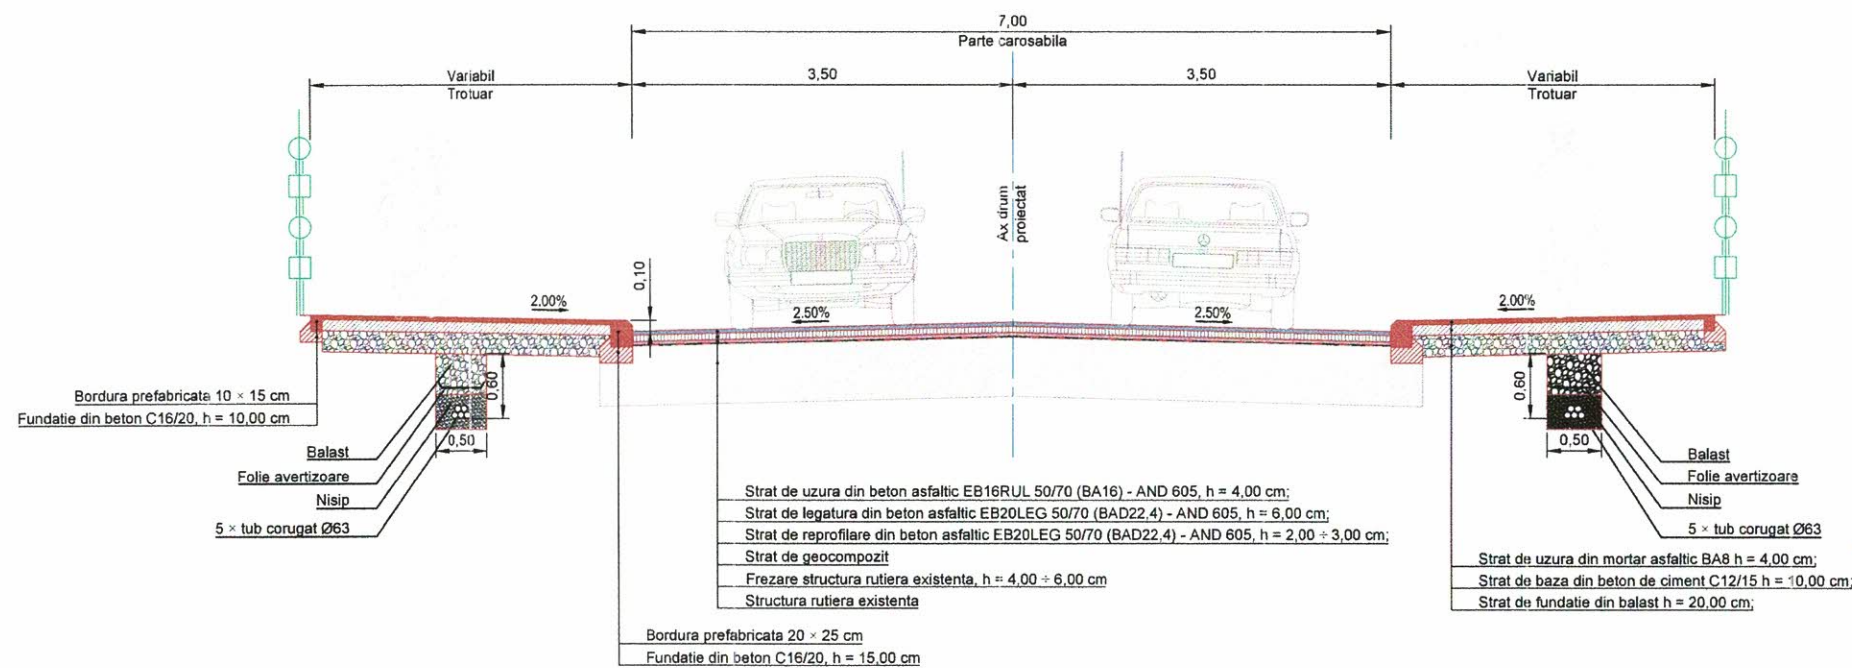


Nota:
Pentru reseaua de canalizatie se vor folosi tuburi corugate cu Ø63 mm cu strat dublu pentru protectie cabluri, produse din granule de polietilena, in conformitate cu norma de fabricatie SR EN 61386-1:2009 si SR EN 61386-24:2011




VERIFICATOR EXPERT	SEMNATURĂ	CERINTE	REFERAT/ EXPERTIZA NR./ DATA
ACVI STAR ING. S.R.L.			Beneficiar: PRIMARIA MUNICIPIULUI TARGOVISTE Adresa: Str. Revolutiei, nr. 1-3, cod postal 130011, mun. Targoviste, Jud. Argeș; Telefon: 0040-245-611222; 0040-245-613928; 0040-245-611371; Fax: 0040-245-217951; E-mail: primariamunicipiuluitargoviste@omtp.ro; Pagina de Internet: www.omtp.ro
Șef proiect	Moldanschi Victor	Scara 1 : 50	Proiect nr. 46 / 2020
Proiectat	Moldanschi Victor	Data 04 / 2020	Faza: P.T.E. + C.S. + D.E.
Desenat	Moldanschi Victor	Titlu planșă Profil transversal tip	Planșa nr. P.T.T.1

PROFIL TRANSVERSAL TIP 3
Scara 1:50


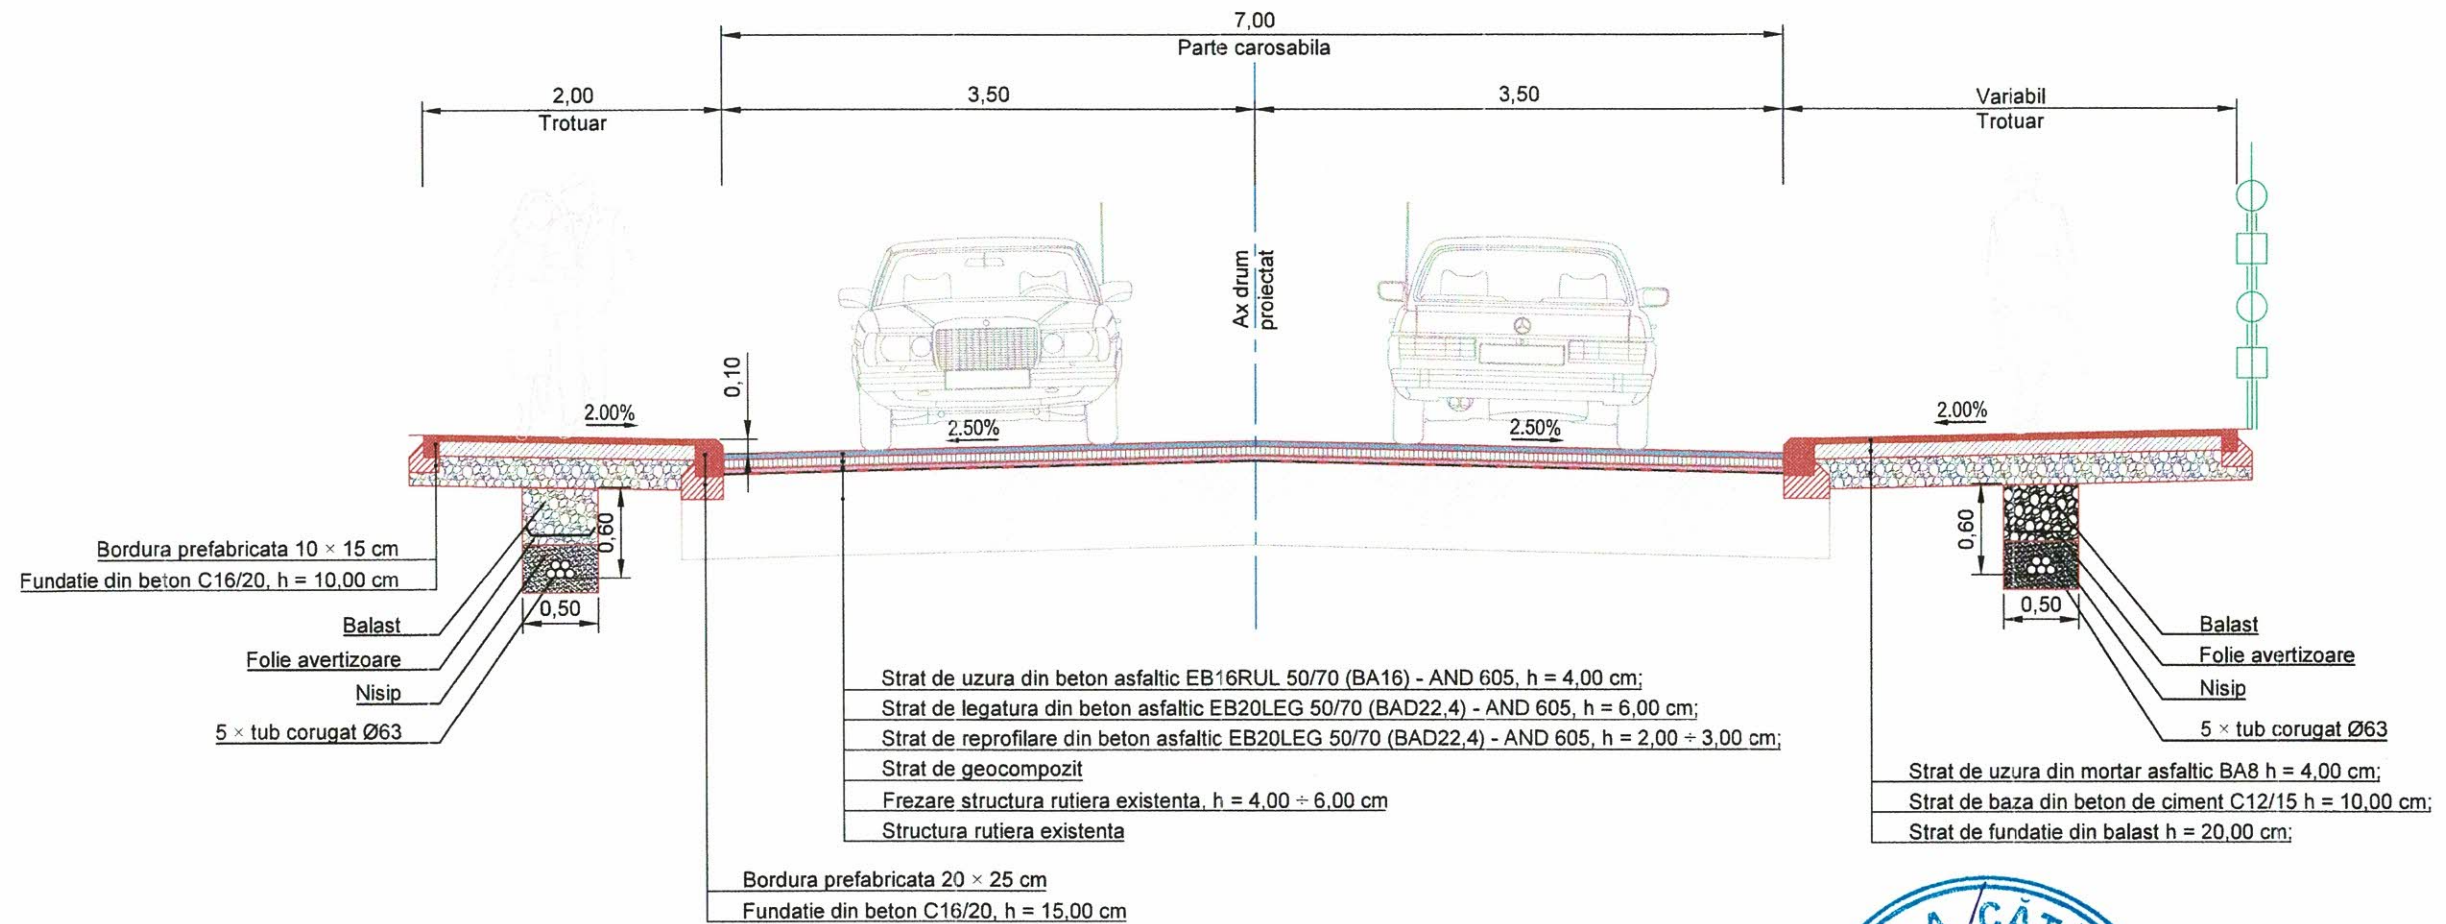


Nota:
 Pentru reseaua de canalizatie se vor folosi tuburi corugate cu Ø63 mm cu strat dublu pentru protectie cabluri, produse din granule de polietilena, in conformitate cu norma de fabricatie SR EN 61386-1:2009 si SR EN 61386-24:2011

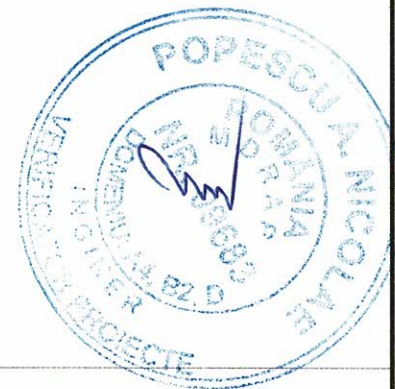

VERIFICATOR/EXPERT	NUME	SEMNĂTURĂ	CERINȚE	REFERAT/ EXPERTIZA NR./ DATA
	S.C. ACVI STAR CONSTRUCT S.C. SRL			Beneficiar: PRIMARIA MUNICIPIULUI TARGOVISTE
	Adresa: Str. Aviatorilor 2 C, Baicoi, jud. Prahova, cod postal 105200; Telefon: 0743-023 891; C.U.I. : 29369864; Nr. Registrul Comertului: J29/1726/2011; Cod Caen: 7112.			Proiect nr. 46 / 2020
SPECIFICAȚIE	NUME	SEMNĂTURĂ	Scara	Titlu proiect:
Șef proiect	Moldanschi Victor		1 : 50	„MODERNIZAREA SI REABILITAREA REȚELEI STRADALE DIN MUNICIPIUL TARGOVISTE, JUDEȚUL DAMBOVITA: STR. MAIOR EUGEN BREZISEANU, CALEA CAMPULUNG, STR. ANA IPATESCU, STR. LOCOTENENT PARVAN POPESCU, STR. MIHAI EMINESCU, STR. BARĂȚIEI, STR. ILFOVULUI, STR. COSTACHE OLĂREANU SI STR. PORUMBEILOR”
Proiectat	Moldanschi Victor		Data	Titlu planșă
Desenat	Moldanschi Victor		04 / 2020	Profil transversal tip
				Faza: P.T.E. + C.S. + D.E.
				Planșa nr. P.T.T.2

PROFIL TRANSVERSAL TIP 4
Scara 1:50

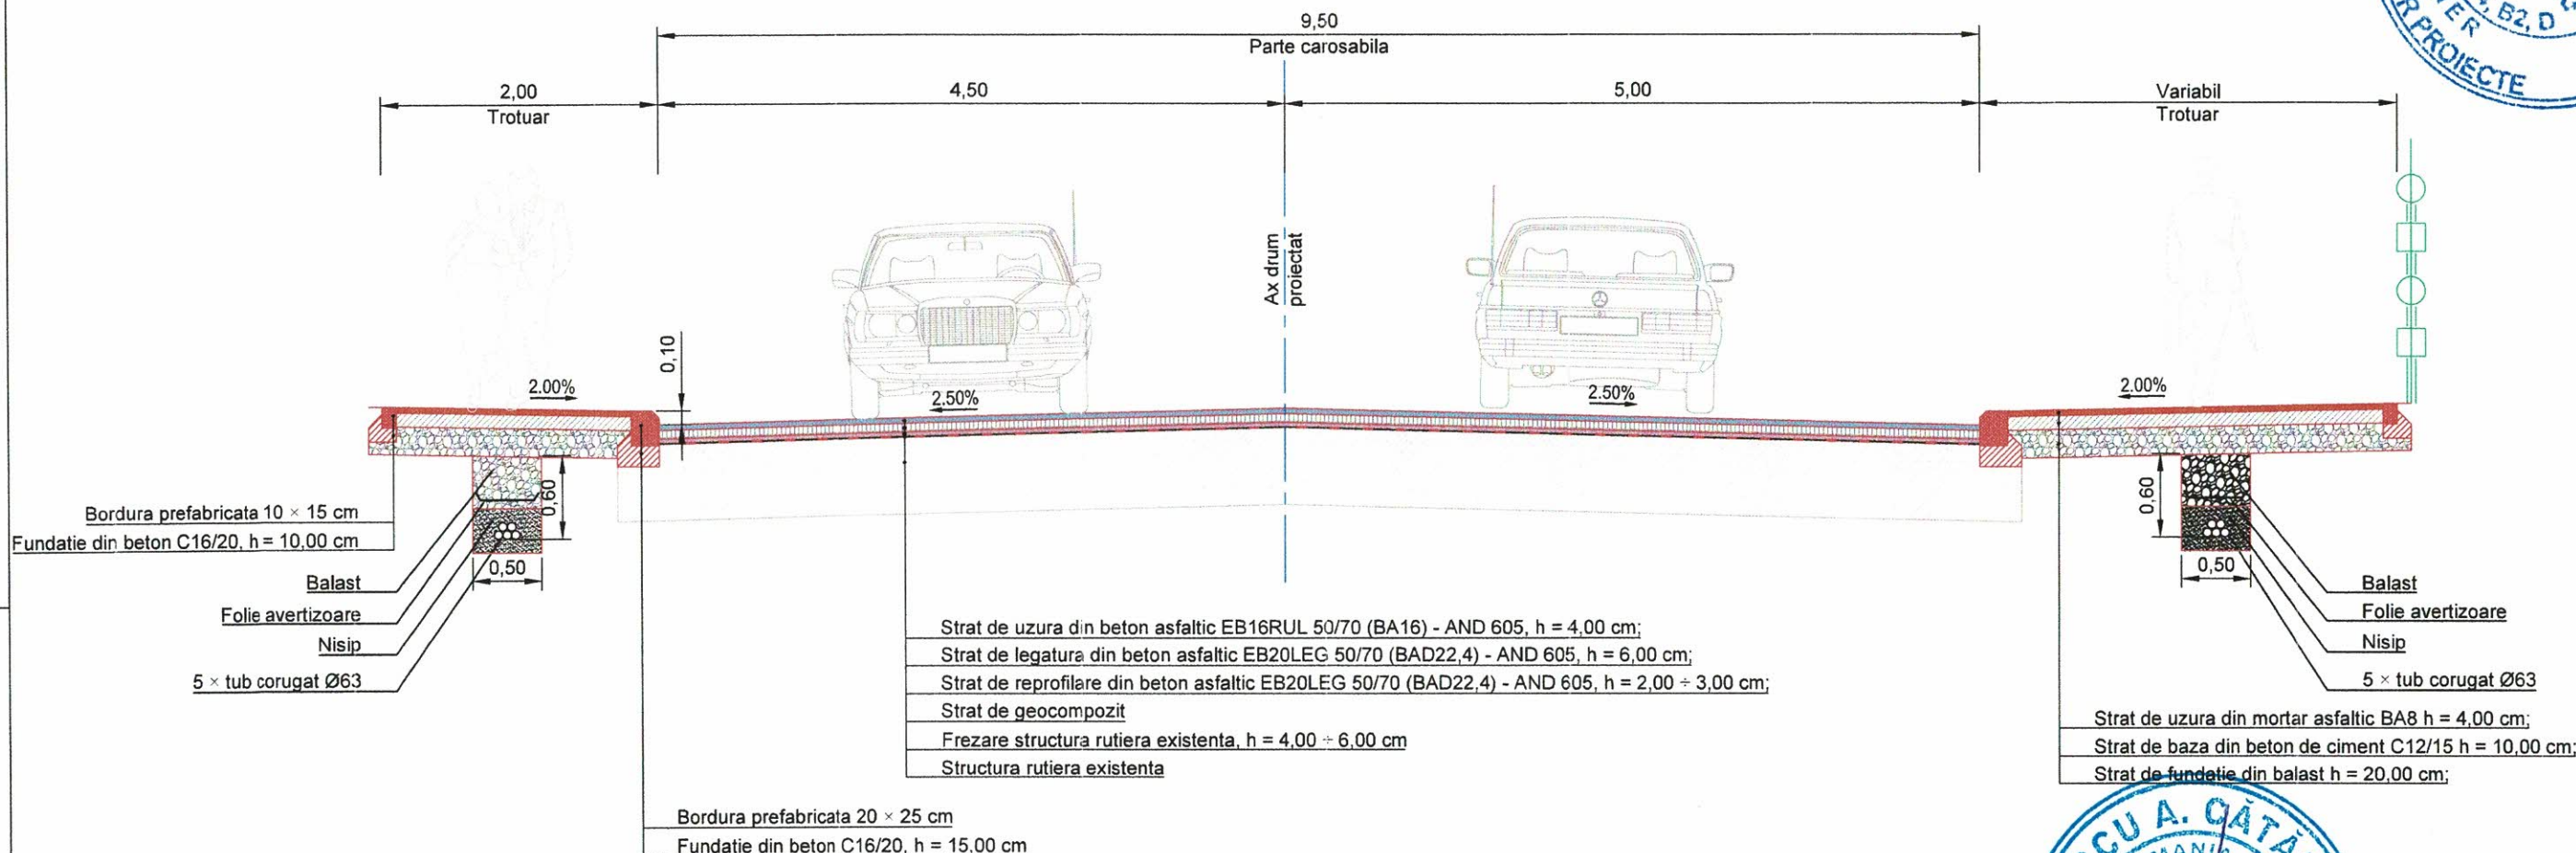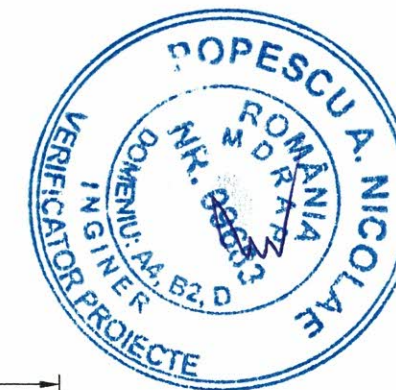


Nota:
Pentru rețeaua de canalizație se vor folosi tuburi corugate cu Ø63 mm cu strat dublu pentru protecție cabluri, produse din granule de polietilena, în conformitate cu norma de fabricație SR EN 61386-1:2009 și SR EN 61386-24:2011



VERIFICATOR EXPERT	NUME	SEMNĂTURĂ	CERINȚE	REFERAT/ EXPERTIZA NR./ DATA
SOCIETATEA ACVI STAR CONSTRUCT S.R.L. BĂICOI, PRAHOVA	S.C. ACVI STAR CONSTRUCT S.C. SRL Adresa: Str. Aviatorilor 2 C, Balcoi, jud. Prahova, cod postal 105200; Telefon: 0743-023 891; C.U.I. - 29369854; Nr. Registrul Comerțului: J29/1726/2011; Cod Caen: 7112.			Beneficiar: PRIMĂRIA MUNICIPIULUI TARGOVISTE Adresa: Str. Revoluției, nr. 1-3, cod postal 130011, mun. Targoviste, jud. Argeș; Telefon: 0040-245-611222; 0040-245-613928; 0040-245-611378; Fax: 0040-245-217951; E-mail: primarulmunicipiuitargoviste@pmtgv.ro; Pagina de Internet: www.pmtgv.ro
PROIECTAT	Moldanschi Victor		Scara 1 : 50	Proiect nr. 46 / 2020
DESENAT	Moldanschi Victor		Data 04 / 2020	Faza: P.T.E. + C.S. + D.E.
			Titlu proiect: „MODERNIZAREA SI REABILITAREA REȚELEI STRADALE DIN MUNICIPIUL TARGOVISTE, JUDEȚUL DAMBOVIȚA: STR. MAIOR EUGEN BREZISEANU, CALEA CAMPULUNG, STR. ANA IPATESCU, STR. LOCOTENENT PARVAN POPESCU, STR. MIHAI EMINESCU, STR. BARATIEI, STR. ILFOVULUI, STR. COSTACHE OLAREANU SI STR. PORUMBEILOR”	Planșa nr. P.T.T.3
				Titlu planșă Profil transversal tip

PROFIL TRANSVERSAL TIP 5
Scara 1:50


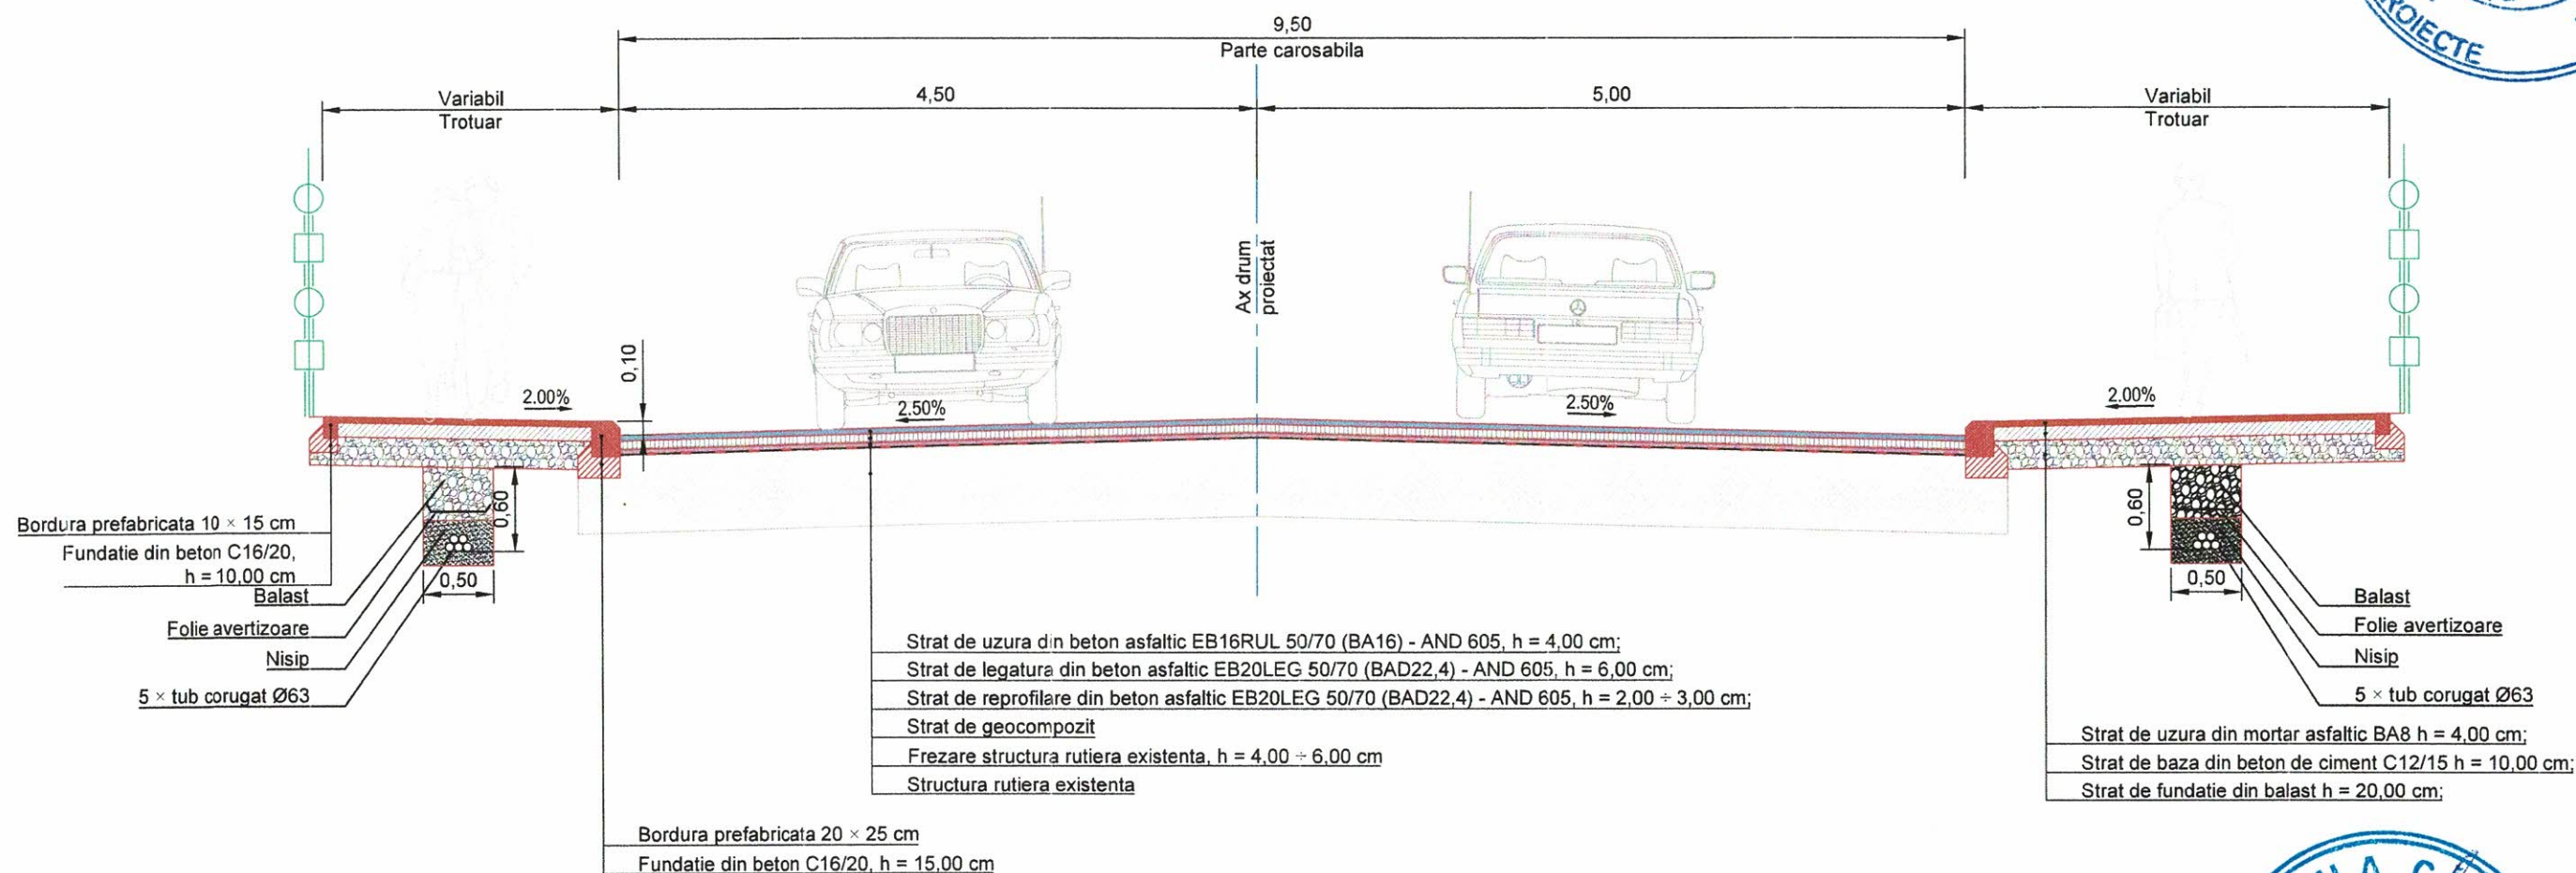


Nota:
 Pentru rețeaua de canalizație se vor folosi tuburi corugate cu Ø63 mm cu strat dublu pentru protecție cabluri, produse din granule de polietilena, în conformitate cu norma de fabricație SR EN 61386-1:2009 și SR EN 61386-24:2011



VERIFICATOR/ EXPERT	NUME	SEMNAȚURĂ	CERINȚE	REFERAT/ EXPERTIZA NR./ DATA
S.C. ACVISTAR CONSTRUCT S.C. SRL Adresa: Str. Avietorilor 2 C, Balcoi, jud. Prahova, cod postal 105200; Telefon: 0743-023 891; C.U.I. : 29369864; Nr. Registrul Comerțului: J29/1726/2011; Cod Caen: 7112.				Beneficiar: PRIMARIA MUNICIPIULUI TARGOVISTE Adresa: Str. Revoluției, nr. 1-3, cod postal 130011, mun. Târgoviște, jud. Argeș; Telefon: 0040-245-611222; 0040-245-613928; 0040-245-611378; Fax: 0040-245-217951; E-mail: primariamunicipiulitargoviste@pmtgv.ro; Pagina de Internet: www.pmtgv.ro
				Proiect nr. 46 / 2020
SPECIFICAȚIE	NUME	SEMNAȚURĂ	Scara	Titlu proiect:
Șef proiect	Moldanschi Victor		1 : 50	„MODERNIZAREA ȘI REABILITAREA REȚELEI STRADALE DIN MUNICIPIUL TARGOVISTE, JUDEȚUL DAMBOVIȚA: STR. MAIOR EUGEN BREZISEANU, CALEA CAMPULUNG, STR. ANA IPATESCU, STR. LOCOTENENT PARVAN POPESCU, STR. MIHAI EMINESCU, STR. BARATIEI, STR. ILFOVULUI, STR. COSTACHE OLAREANU ȘI STR. PORUMBEILOR”
Proiectat	Moldanschi Victor		Data	Titlu planșă
Desenat	Moldanschi Victor		04 / 2020	Profil transversal tip
				Faza: P.T.E. + C.S. + D.E.
				Planșa nr. P.T.T.4




PROFIL TRANSVERSAL TIP 6
Scara 1:50

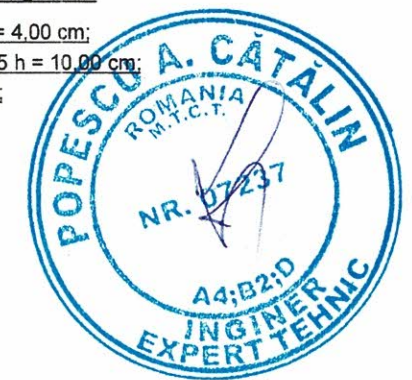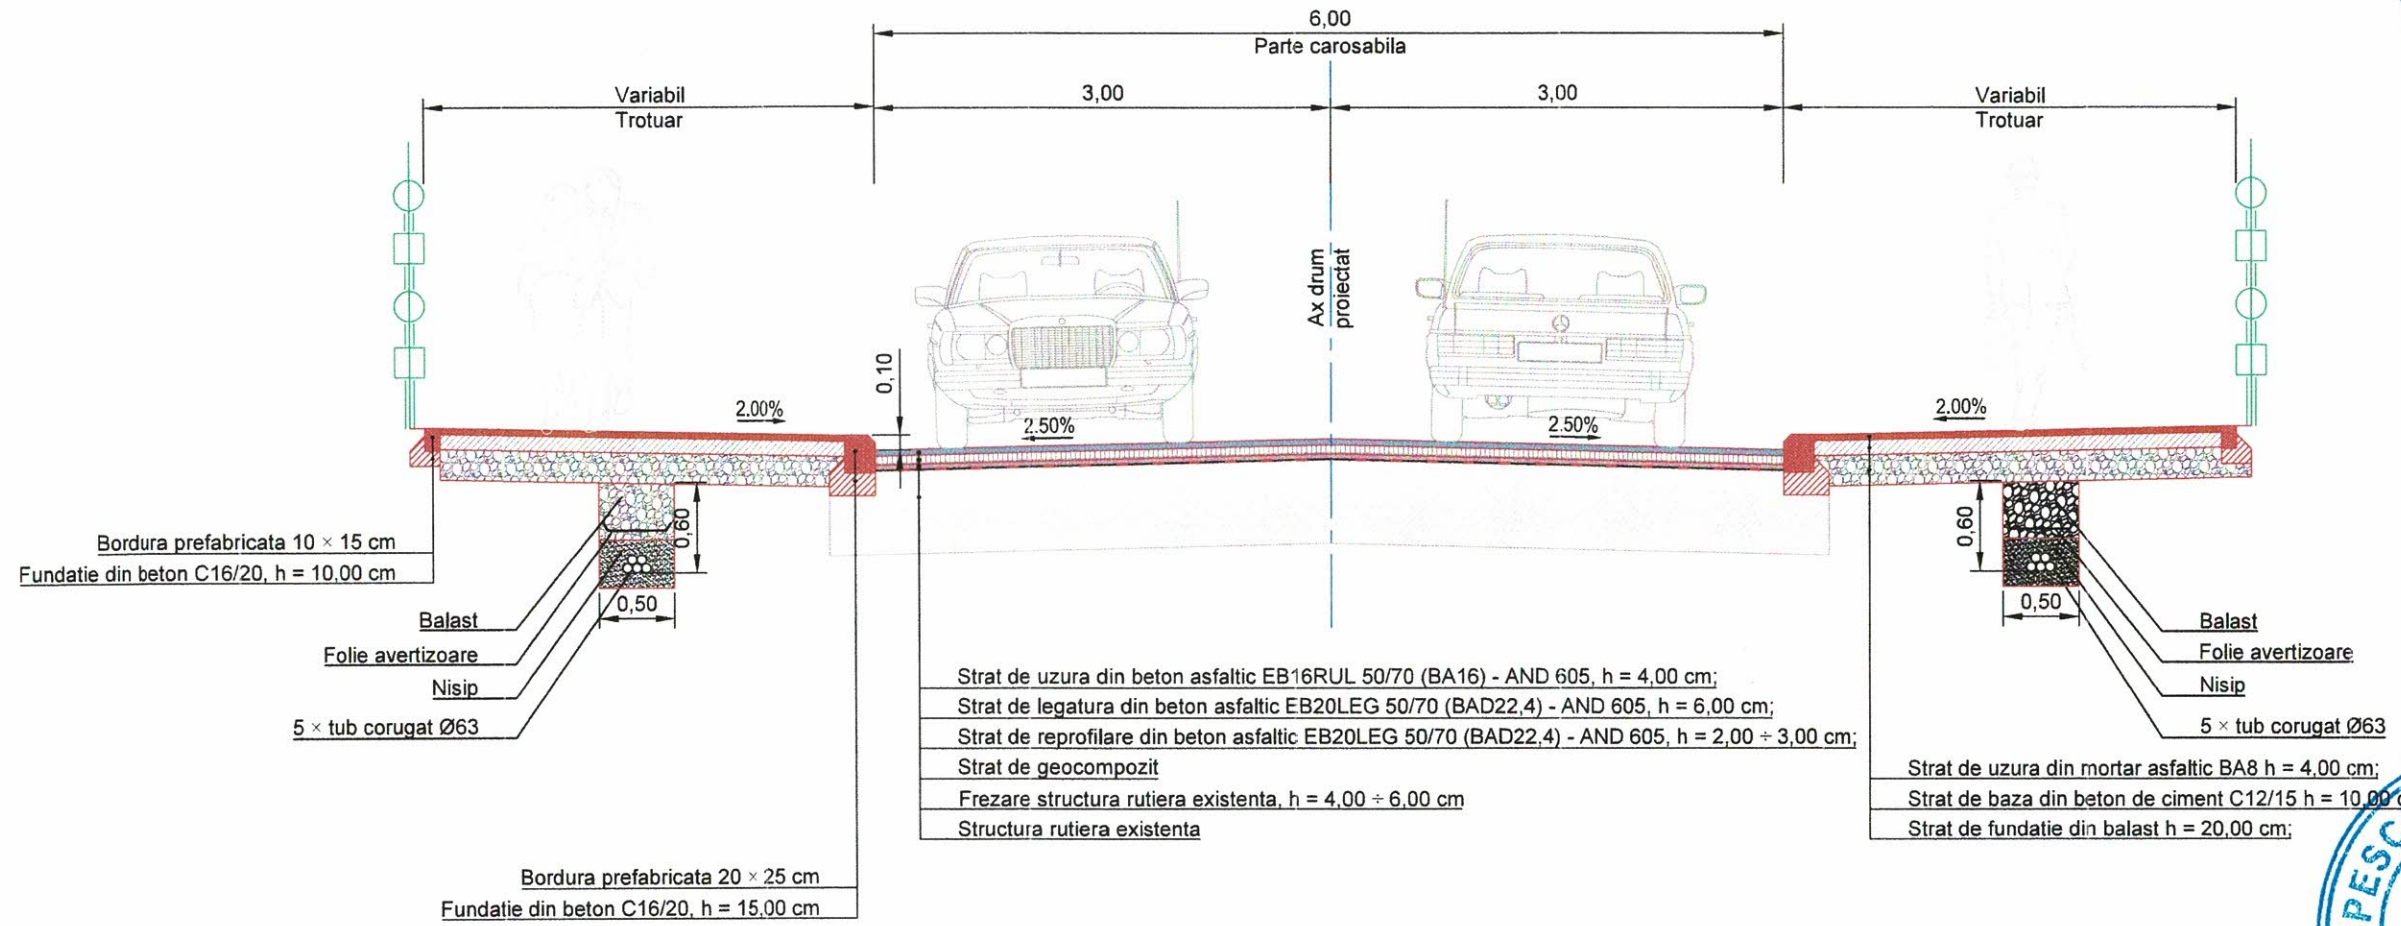

Nota:
 Pentru rețeaua de canalizație se vor folosi tuburi corugate cu Ø63 mm cu strat dublu pentru protecție cabluri, produse din granule de polietilena, în conformitate cu norma de fabricație SR EN 61386-1:2009 și SR EN 61386-24:2011

VERIFICATOR/ EXPERT	NUME	SEMNĂTURĂ	CERINȚE	REFERAT/ EXPERTIZA NR./ DATA
 Adresa: Str. Aviatorilor 2 C, Berceni, jud. Brailova, cod postal 105200; Telefon: 0743-023 891; C.U.I. : 29369864; Nr. Registrul Comerțului: J29/1726/2011; Cod Caen: 7112.	S.C. ACVI STAR CONSTRUCT S.C. SRL			Beneficiar: PRIMARIA MUNICIPIULUI TARGOVISTE Adresa: Str. Revoluției, nr. 1-3, cod postal 130011, mun. Târgoviște, Jud. Argeș; Telefon: 0040-245-611222; 0040-245-611378; Fax: 0040-245-217951; E-mail: primarulmunicipiuluitargoviste@pmtgv.ro; Pagina de Internet: www.pmtgv.ro
Proiect nr. 46 / 2020	Titlu proiect: „MODERNIZAREA SI REABILITAREA REȚELEI STRADALE DIN MUNICIPIUL TARGOVISTE, JUDEȚUL DAMBOVIȚA: STR. MAIOR EUGEN BREZISEANU, CALEA CAMPULUNG, STR. ANA IPATESCU, STR. LOCOTENENT PARVAN POPESCU, STR. MIHAI EMINESCU, STR. BARĂȚIEI, STR. ILFOVULUI, STR. COSTACHE OLĂREANU SI STR. PORUMBEILOR”	Faza: P.T.E. + C.S. + D.E.	Titlu planșă Profil transversal tip	Planșa nr. P.T.T.5
SPECIFICAȚIE	NUME	SEMNĂTURĂ	Scara	
Șef proiect	Moldanschi Victor		1 : 50	
Proiectat	Moldanschi Victor		Data	
Desenat	Moldanschi Victor		04 / 2020	



PROFIL TRANSVERSAL TIP 7
Scara 1:50

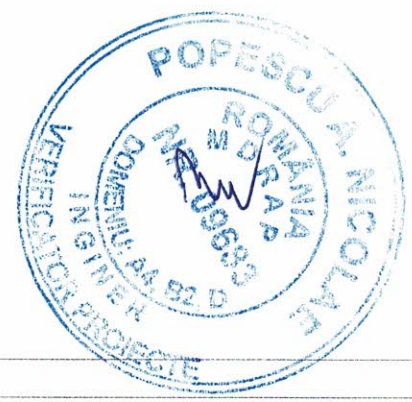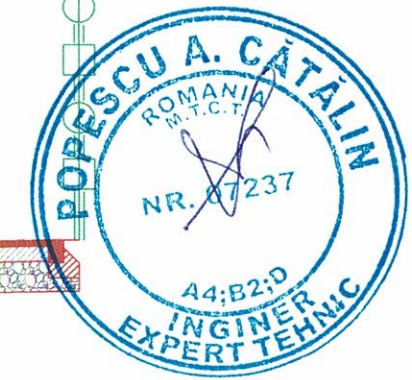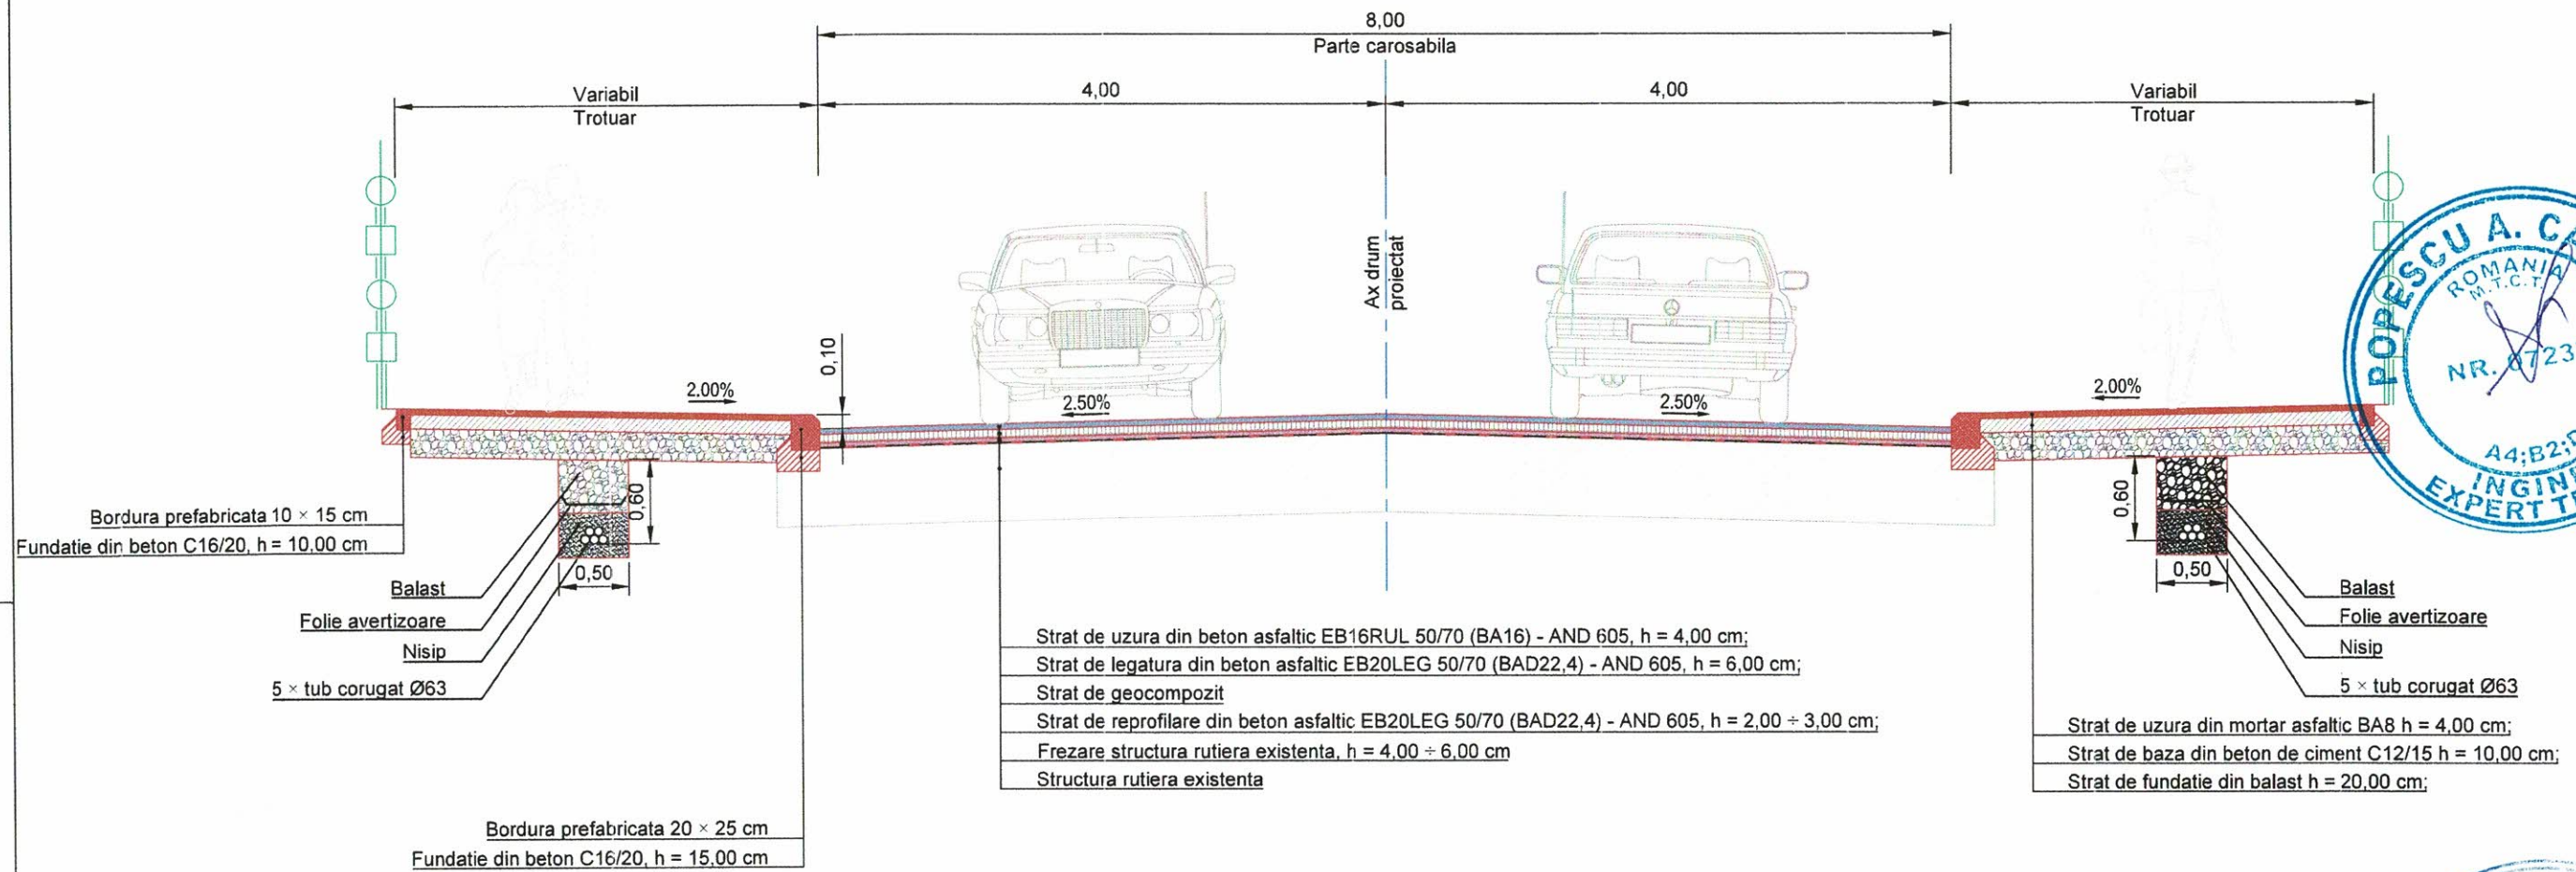

Nota:
Pentru rețeaua de canalizare se vor folosi tuburi corugate cu Ø63 mm cu strat dublu pentru protecție cabluri, produse din granule de polietilena, în conformitate cu norma de fabricație SR EN 61386-1:2009 și SR EN 61386-24:2011

VERIFICATOR/ EXPERT	NUME	SEMNĂTURĂ	CERINȚE	REFERAT/ EXPERTIZA NR./ DATA
 S.C. ACVI STAR CONSTRUCT S.C. SRL Adresa: Str. Aviatorilor 2 C, Balcoi, Jud. Brănești, cod postal 105200; Telefon: 0743-023 891; C.U.I. : 29369864; Nr. Registrul Comerțului: J29/1728/2011; Cod Caen: 7112.			 Scara 1 : 50	Beneficiar: PRIMARIA MUNICIPIULUI TARGOVISTE Adresa : Str. Revoluției, nr. 1-3, cod postal 130011, mun. Târgoviște, Jud. Argeș; Telefon: 0040-245-611222; 0040-245-613928; 0040-245-611378; Fax: 0040-245-217951; E-mail: primarulmunicipiulutargoviste@pmtgv.ro; Pagina de Internet: www.pmtgv.ro
				Proiect nr. 46 / 2020
SPECIFICAȚIE	NUME	SEMNĂTURĂ		Titlu proiect: „MODERNIZAREA SI REABILITAREA REȚELEI STRADALE DIN MUNICIPIUL TARGOVISTE, JUDEȚUL DAMBOVIȚA: STR. MAIOR EUGEN BREZISEANU, CALEA CAMPULUNG, STR. ANA IPATESCU, STR. LOCOTENENT PARVAN POPESCU, STR. MIHAI EMINESCU, STR. BARĂȚIEI, STR. ILFOVULUI, STR. COSTACHE OLĂREANU SI STR. PORUMBEILOR”
Șef proiect	Moldanschi Victor			Faza: P.T.E. + C.S. + D.E.
Proiectat	Moldanschi Victor		Data	Titlu planșă
Desenat	Moldanschi Victor		04 / 2020	Planșa nr. P.T.T.6
				Profil transversal tip


PROFIL TRANSVERSAL TIP 8
Scara 1:50

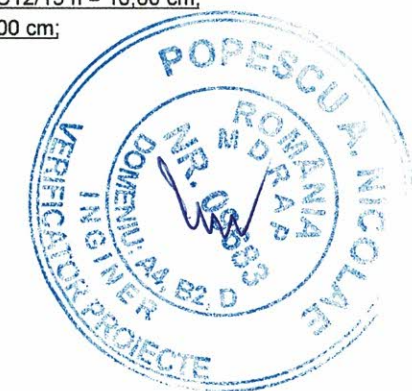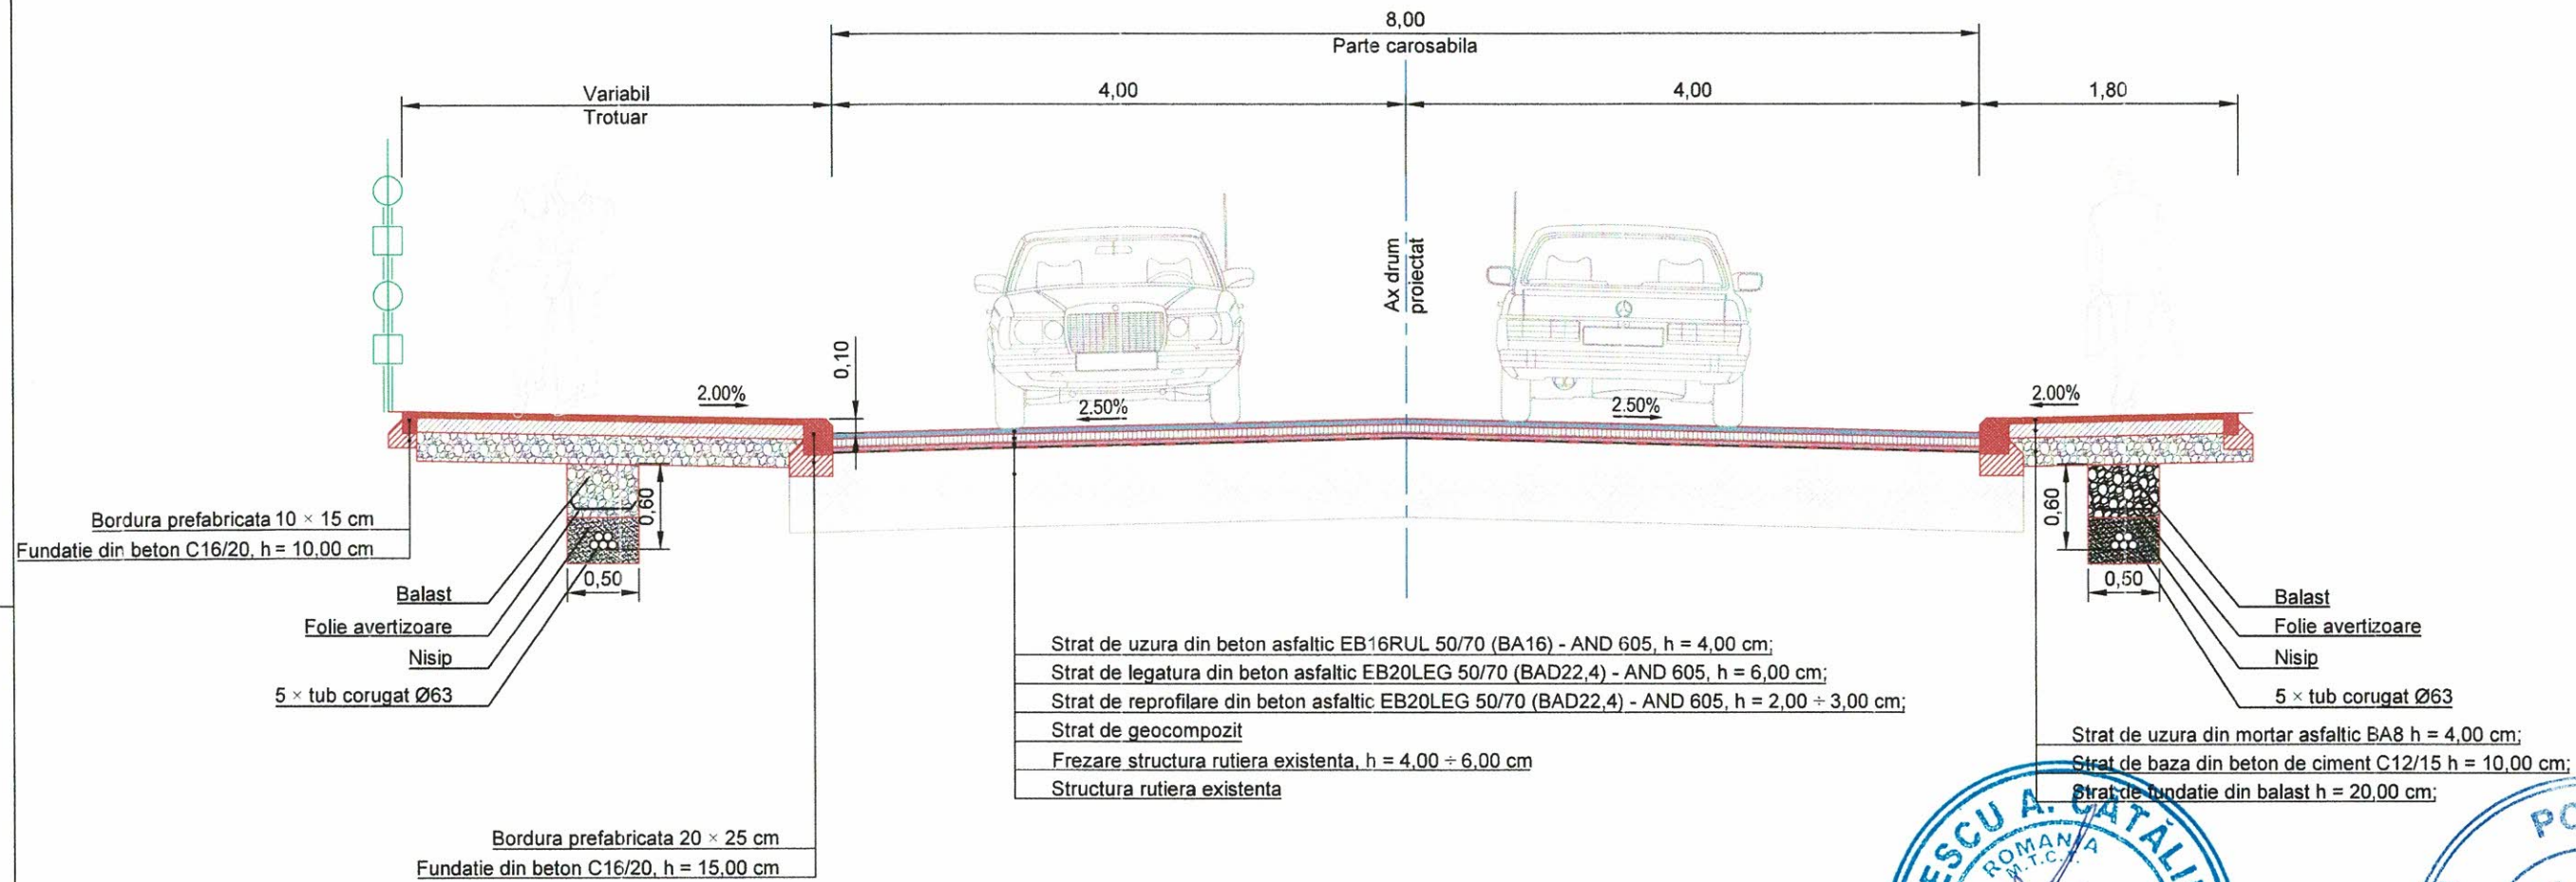

Nota:
Pentru reseaua de canalizatie se vor folosi tuburi corugate cu Ø63 mm cu strat dublu pentru protectie cabluri, produse din granule de polietilena, in conformitate cu norma de fabricatie SR EN 61386-1:2009 si SR EN 61386-24:2011


VERIFICATOR/ EXPERT	NUME	SEMNĂTURĂ	CERINȚE	REFERAT/ EXPERTIZA NR./ DATA
	S.C. ACVI STAR - CONSTRUCT S.C. SRL Adresa: Str. Aviatorilor 2 C, Balcoi, jud. Prahova, cod postal 105200; Telefon: 0743-023 891; C.U.I.: 2936986-I; Nr. Registrul Comertului: J29/1726/2011; Cod Caen: 7112.			Beneficiar: PRIMARIA MUNICIPIULUI TARGOVISTE Adresa: Str. Revoluție, nr. 1-3, cod postal 130011, mun. Targoviste, jud. Argeș; Telefon: 0040-245-611222; 0040-245-613928; 0040-245-611378; Fax: 0040-245-217951; E-mail: primarulmunicipiulitargoviste@pmtgv.ro; Pagina de Internet: www.pmtgv.ro
				Proiect nr. 46 / 2020
SPECIFICAȚIE	NUME	SEMNĂTURĂ	Scara	Titlu proiect:
Șef proiect	Moldanschi Victor		1 : 50	„MODERNIZAREA SI REABILITAREA REȚELEI STRADALE DIN MUNICIPIUL TARGOVISTE, JUDEȚUL DAMBOVIȚA: STR. MAIOR EUGEN BREZISEANU, CALEA CAMPULUNG, STR. ANA IPATESCU, STR. LOCOTENENT PARVAN POPESCU, STR. MIHAI EMINESCU, STR. BĂRĂȚIEI, STR. ILFOVULUI, STR. COSTACHE OLAREANU SI STR. PORUMBEIȚOR”
Proiectat	Moldanschi Victor		Data	Titlu planșă
Desenat	Moldanschi Victor		04 / 2020	Profil transversal tip
				Faza: P.T.E. + C.S. + D.E.
				Planșa nr. P.T.T.7

PROFIL TRANSVERSAL TIP 9
Scara 1:50

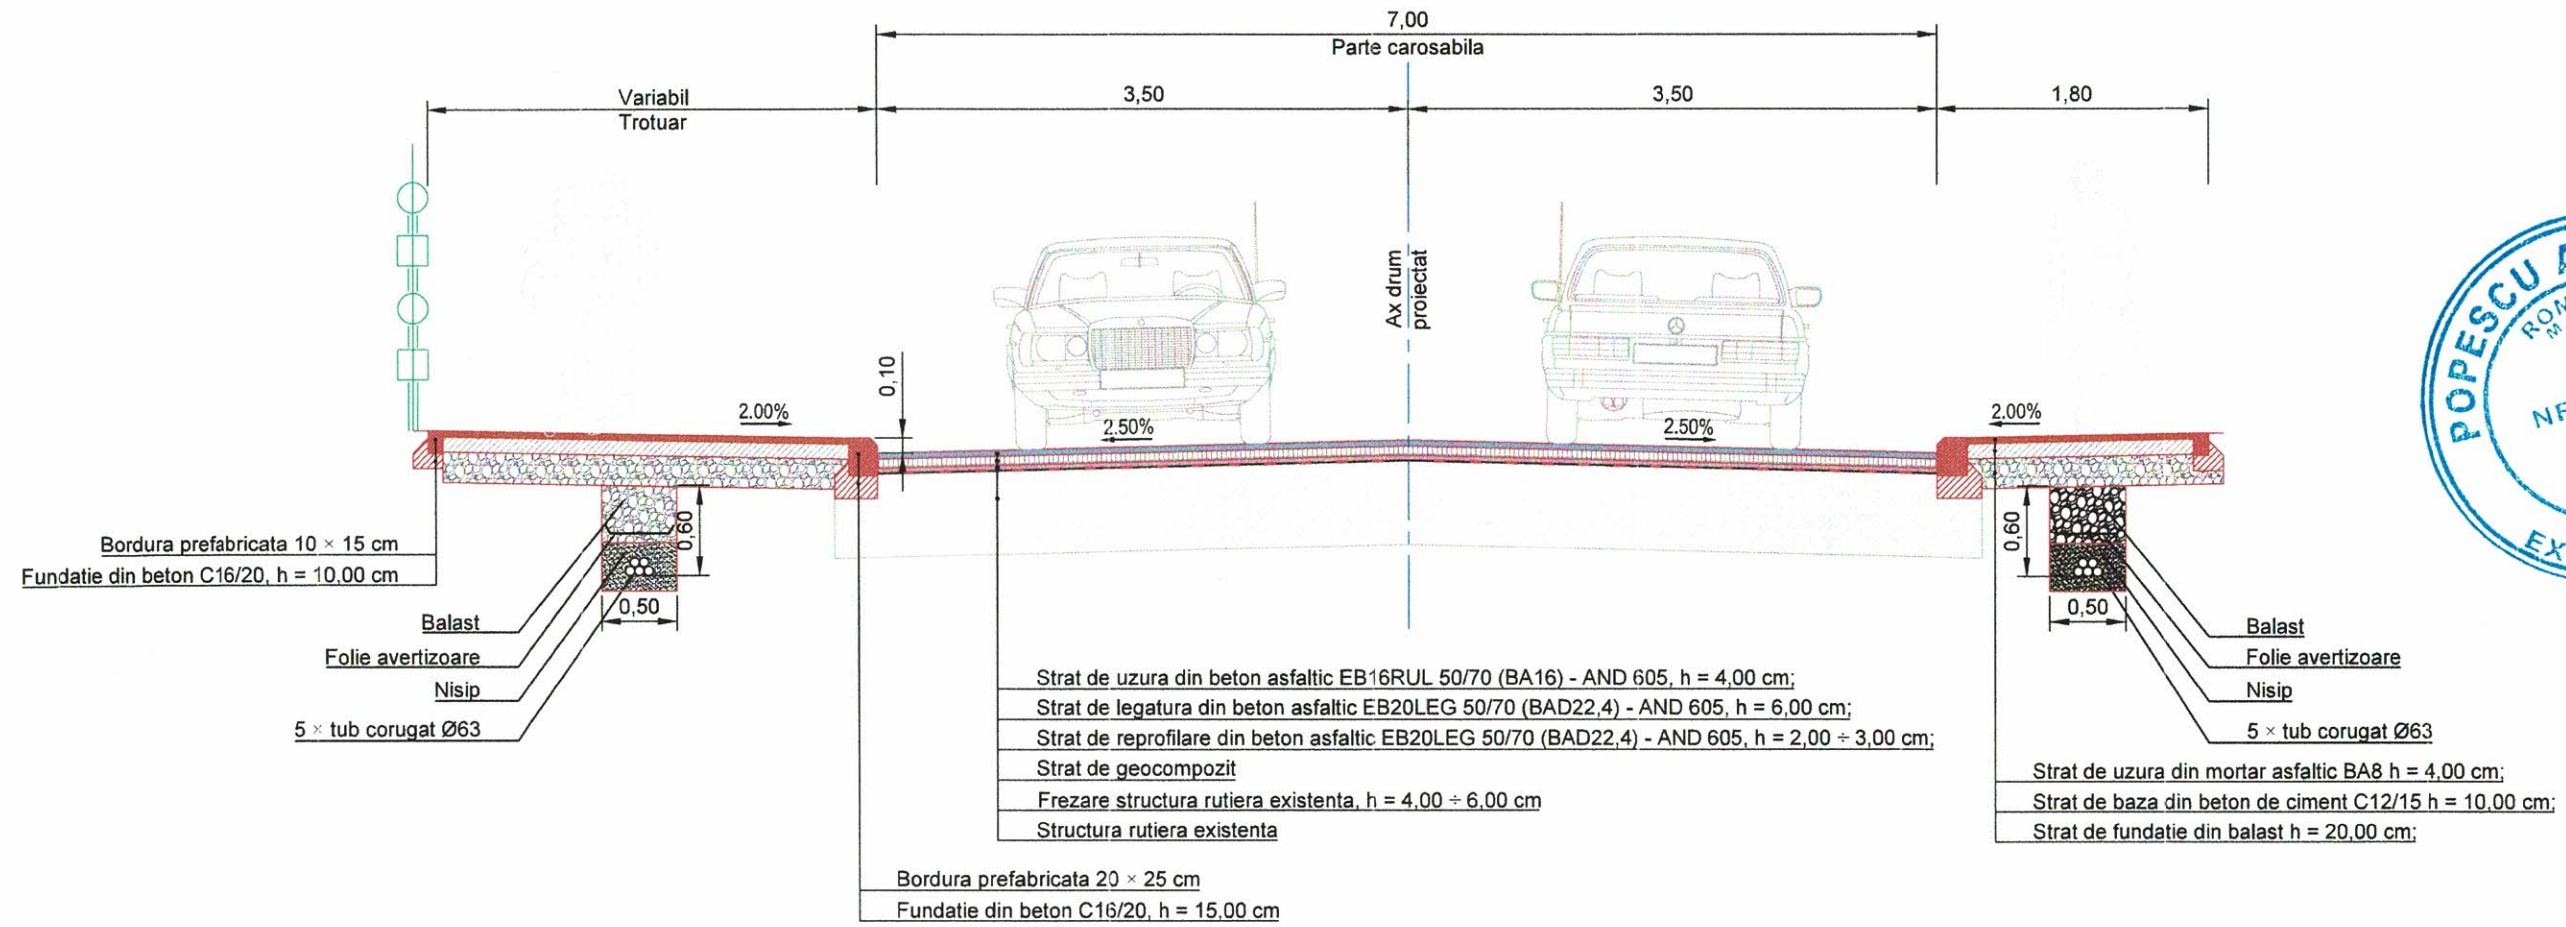


Nota:
Pentru rețeaua de canalizație se vor folosi tuburi corugate cu Ø63 mm cu strat dublu pentru protecție cabluri, produse din granule de polietilena, în conformitate cu norma de fabricație SR EN 61386-1:2009 și SR EN 61386-24:2011

VERIFICATOR/ EXPERT	NUME	SEMNĂTURĂ	CERINȚE	REFERAT/ EXPERTIZA NR./ DATA
	SOCIETATEA ACVISTAR CONSTRUCT			
	S.C. ACVISTAR CONSTRUCT S.C. SRL Adresa: Str. Aviatorilor 2 C, Băicoi, județul Prahova, cod postal 105200; Telefon: 0743-023 891; C.U.I.: 2936986-4; Nr. Registrul Comerțului: J29/1726/2011; Cod Caen: 7112.			Beneficiar: PRIMĂRIA MUNICIPIULUI TARGOVISTE Adresa: Str. Revoluție, nr. 1-3, cod postal 130011, mun. Târgoviște, jud. Argeș; Telefon: 0040-245-611222; 0040-245-613928; 0040-245-611378; Fax: 0040-245-217951; E-mail: primarulmunicipiuluitargoviste@pmtgv.ro; Pagina de Internet: www.pmtgv.ro
				Proiect nr. 46 / 2020
SPECIFICAȚIE	NUME	SEMNĂTURĂ	Scara	Titlu proiect:
Șef proiect	Moldanschi Victor		1 : 50	„MODERNIZAREA ȘI REABILITAREA REȚELEI STRADALE DIN MUNICIPIUL TARGOVISTE, JUDEȚUL DAMBOVIȚA: STR. MAIOR EUGEN BREZEȘANU, CALEA CAMPULUNG, STR. ANA IPĂTESCU, STR. LOCOTENENT PARVAN POPESCU, STR. MIHAI EMINESCU, STR. BĂRĂȚIEI, STR. ILFOVULUI, STR. COSTACHE OLĂREANU ȘI STR. PORUMBEILOR”
Proiectat	Moldanschi Victor		Data	Titlu planșă
Desenat	Moldanschi Victor		04 / 2020	Profil transversal tip
				Faza: P.T.E. + C.S. + D.E.
				Planșa nr. P.T.T.8

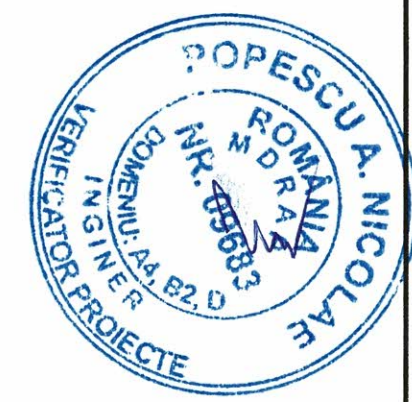

PROFIL TRANSVERSAL TIP 10
Scara 1:50

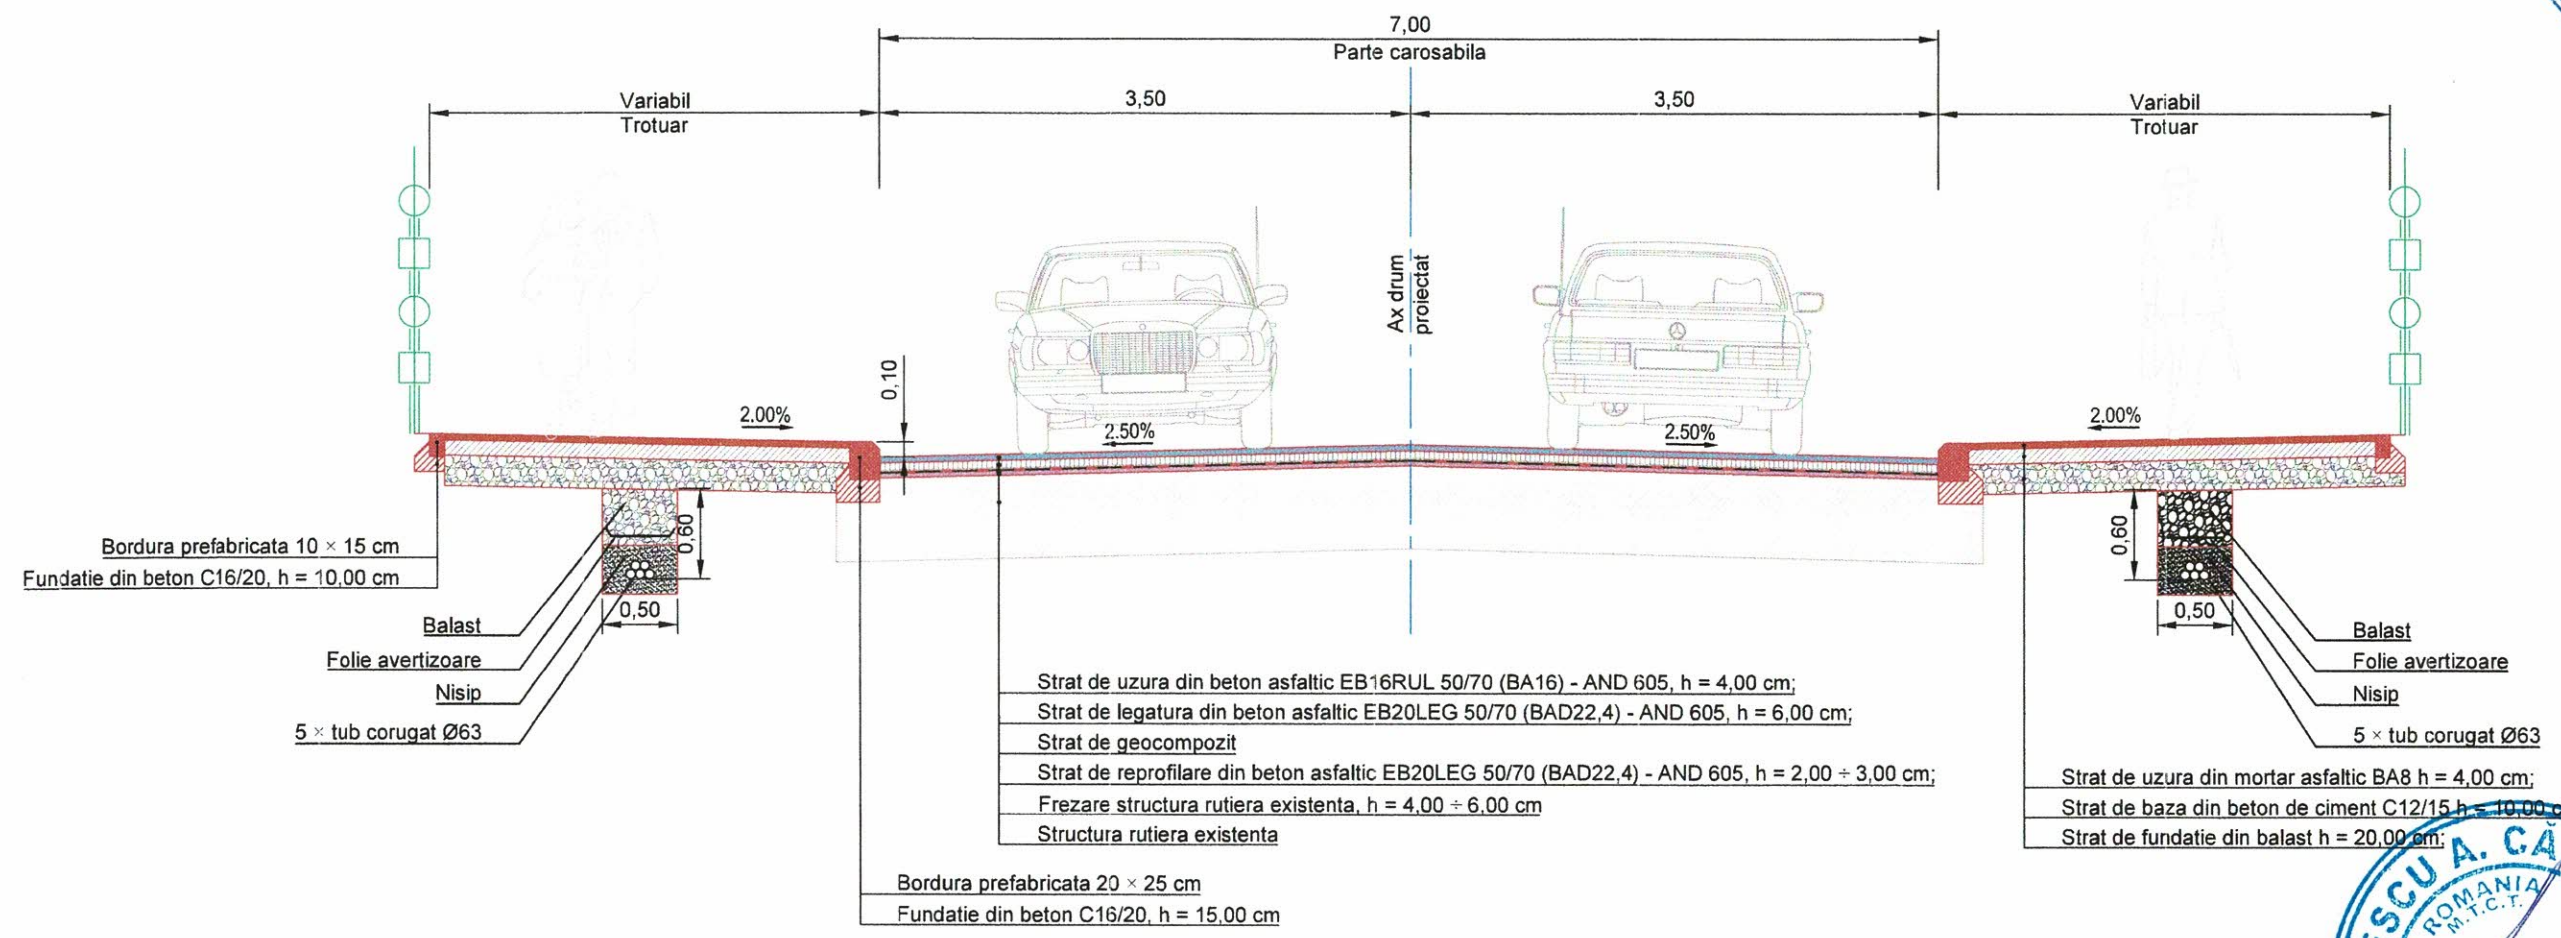


Nota:
 Pentru reseaua de canalizatie se vor folosi tuburi corugate cu Ø63 mm cu strat dublu pentru protectie cabluri, produse din granule de polietilena, in conformitate cu norma de fabricatie SR EN 61386-1:2009 si SR EN 61386-24:2011


VERIFICATORI/ EXPERT		SEMNĂTURĂ		CERINȚE	REFERAT/ EXPERTIZA NR./ DATA
 S.C. ACV STAR CONSTRUCT S.C. SRL Adresa: Str. Aviatorilor 2 C, Băicoi, Jud. Prahova, cod postal 105200; Telefon: 0743-023 891; C.U.I.: 29369854; Nr. Registrul Comertului: J29/1726/2011; Cod Caen: 7112.		 Victor Moldanschi		 Scara 1 : 50	Beneficiar: PRIMARIA MUNICIPIULUI TARGOVISTE Adresa: Str. Revolutie, nr. 1-3, cod postal 130011, mun. Targoviste, jud. Argeș; Telefon: 0040-245-611222; 0040-245-613928; 0040-245-611378; Fax: 0040-245-217951; E-mail: primarulmunicipiulitargoviste@pmtgv.ro; Pagina de Internet: www.pmtgv.ro
PROIECT nr.	46 / 2020				Proiect nr.
SPECIFICAȚIE	NUME	SEMNĂTURĂ	Scara	Titlu proiect:	Faza:
Șef proiect	Moldanschi Victor		1 : 50	„MODERNIZAREA SI REABILITAREA REȚELEI STRADALE DIN MUNICIPIUL TARGOVISTE, JUDEȚUL DAMBOVIȚA: STR. MAIOR EUGEN BREZISEANU, CALEA CAMPULUNG, STR. ANA IPATESCU, STR. LOCOTENENT PARVAN POPESCU, STR. MIHAI EMINESCU, STR. BĂRĂȚIEI, STR. ILFOVULUI, STR. COSTACHE OLAREANU SI STR. PORUMBEIŁOR”	P.T.E. + C.S. + D.E.
Proiectat	Moldanschi Victor		Data	Titlu planșă	Planșa nr.
Desenat	Moldanschi Victor		04 / 2020	Profil transversal tip	P.T.T.9

PROFIL TRANSVERSAL TIP 11

Scara 1:50

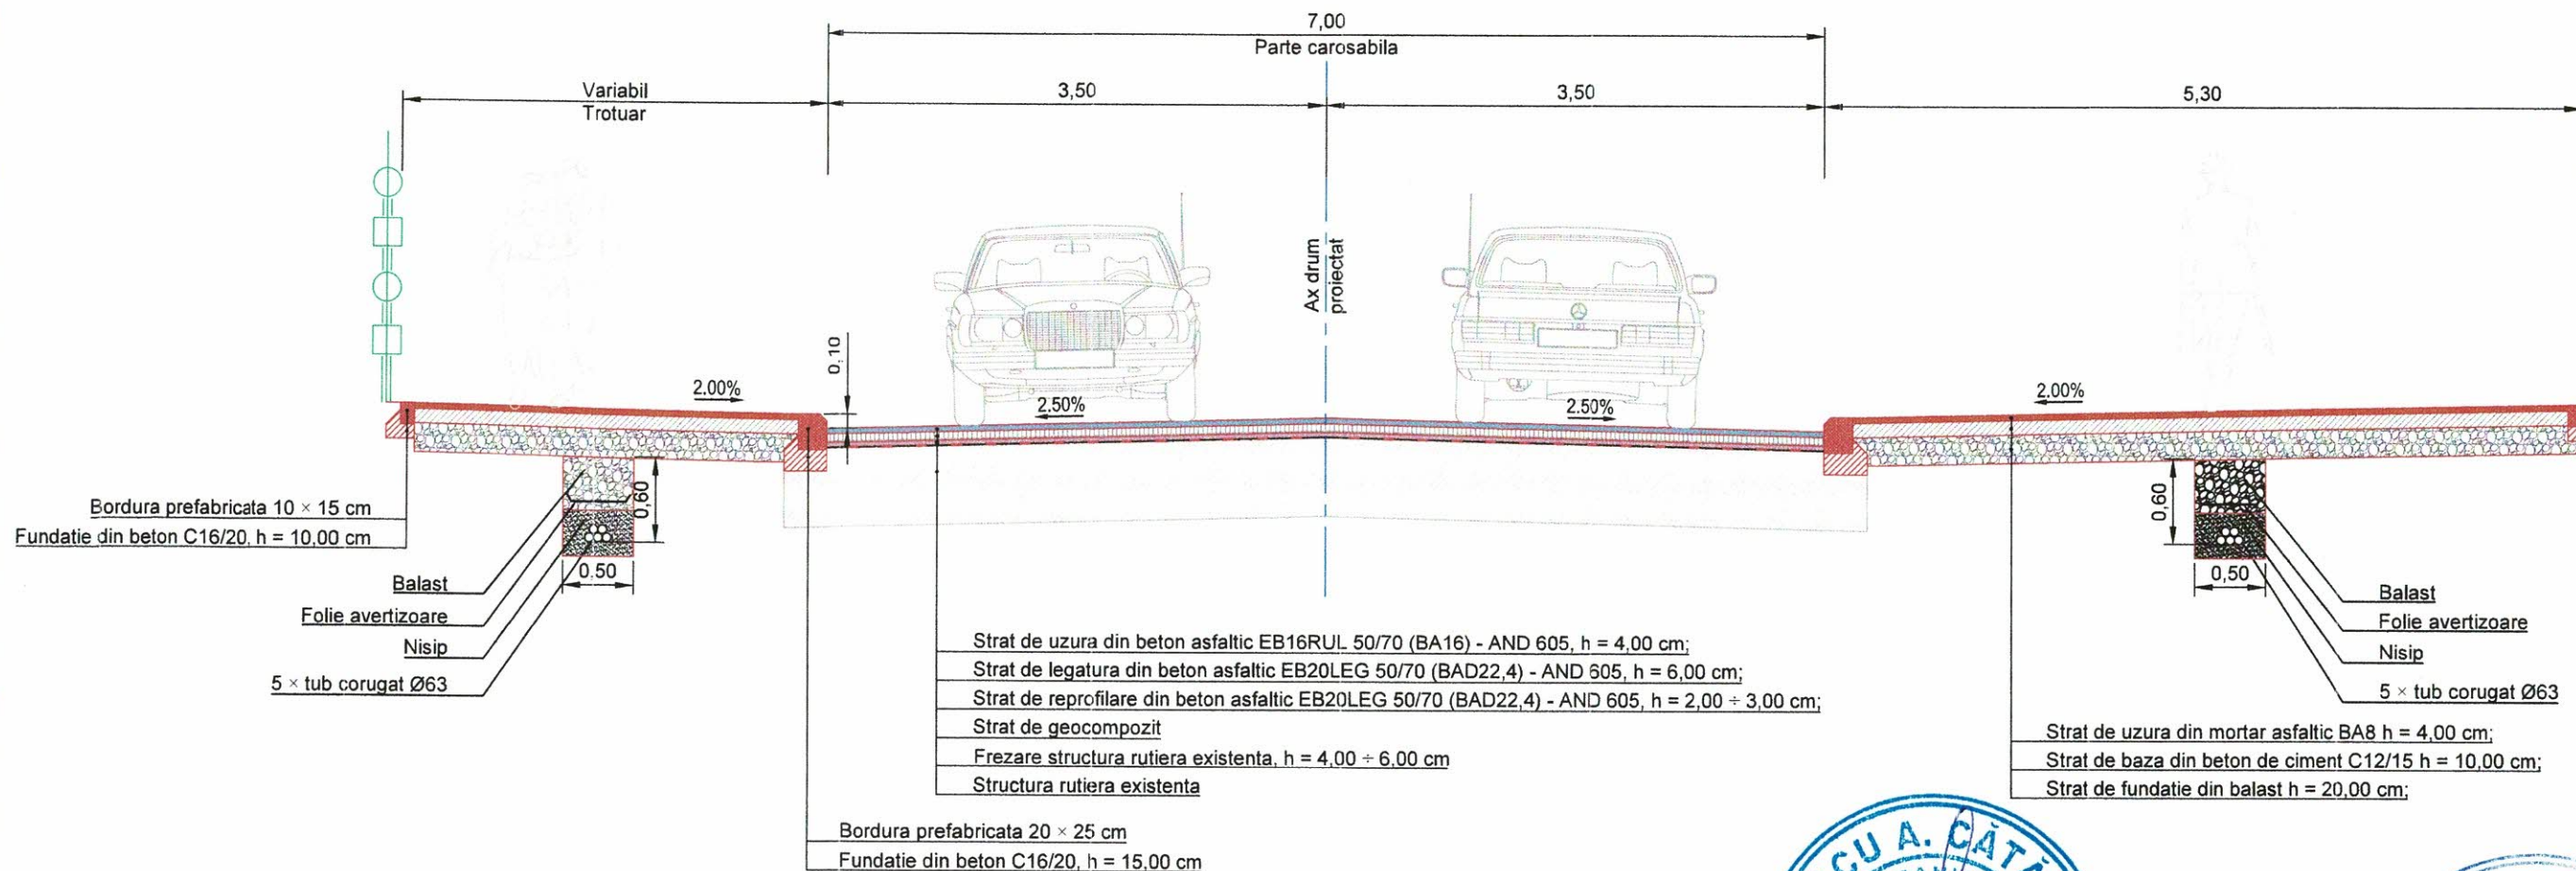


Nota:
Pentru rețeaua de canalizație se vor folosi tuburi corugate cu Ø63 mm cu strat dublu pentru protecție cabluri, produse din granule de polietilena, în conformitate cu norma de fabricație SR EN 61386-1:2009 și SR EN 61386-24:2011

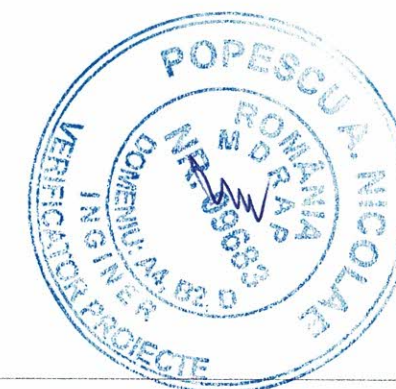


VERIFICATOR/ EXPERT	NUME	SEMNAȚURĂ	CERINȚE	REFERAT/ EXPERTIZA NR./ DATA
	SOCIETATEA ACVI STAR CONSTRUCT S.C. SRL			Beneficiar: PRIMARIA MUNICIPIULUI TARGOVISTE
	Adresa: Str. Aviatorilor 2 C, Balcoi, jud. Prahova, cod postal 105200; Telefon: 0743-023 891; C.U.I.: 29369864; Nr. Registrul Comerțului: J29/1726/2011; Cod Caen: 7112.			Proiect nr. 46 / 2020
SPECIFICAȚIE	NUME	SEMNAȚURĂ	Scara	Titlu proiect:
Șef proiect	Moldanschi Victor		1 : 50	„MODERNIZAREA ȘI REABILITAREA REȚELEI STRADALE DIN MUNICIPIUL TARGOVISTE, JUDEȚUL DAMBOVIȚA: STR. MAIOR EUGEN BREZISEANU, CALEA CAMPULUNG, STR. ANA IPATESCU, STR. LOCOTENENT PARVAN POPESCU, STR. MIHAI EMINESCU, STR. BARATIEI, STR. ILFOVULUI, STR. COSTACHE OLAREANU ȘI STR. PORUMBEILOR”
Proiectat	Moldanschi Victor		Data	Titlu planșă
Desenat	Moldanschi Victor		04 / 2020	Profil transversal tip
				Faza: P.T.E. + C.S. + D.E.
				Planșa nr. P.T.T.10

PROFIL TRANSVERSAL TIP 12
Scara 1:50


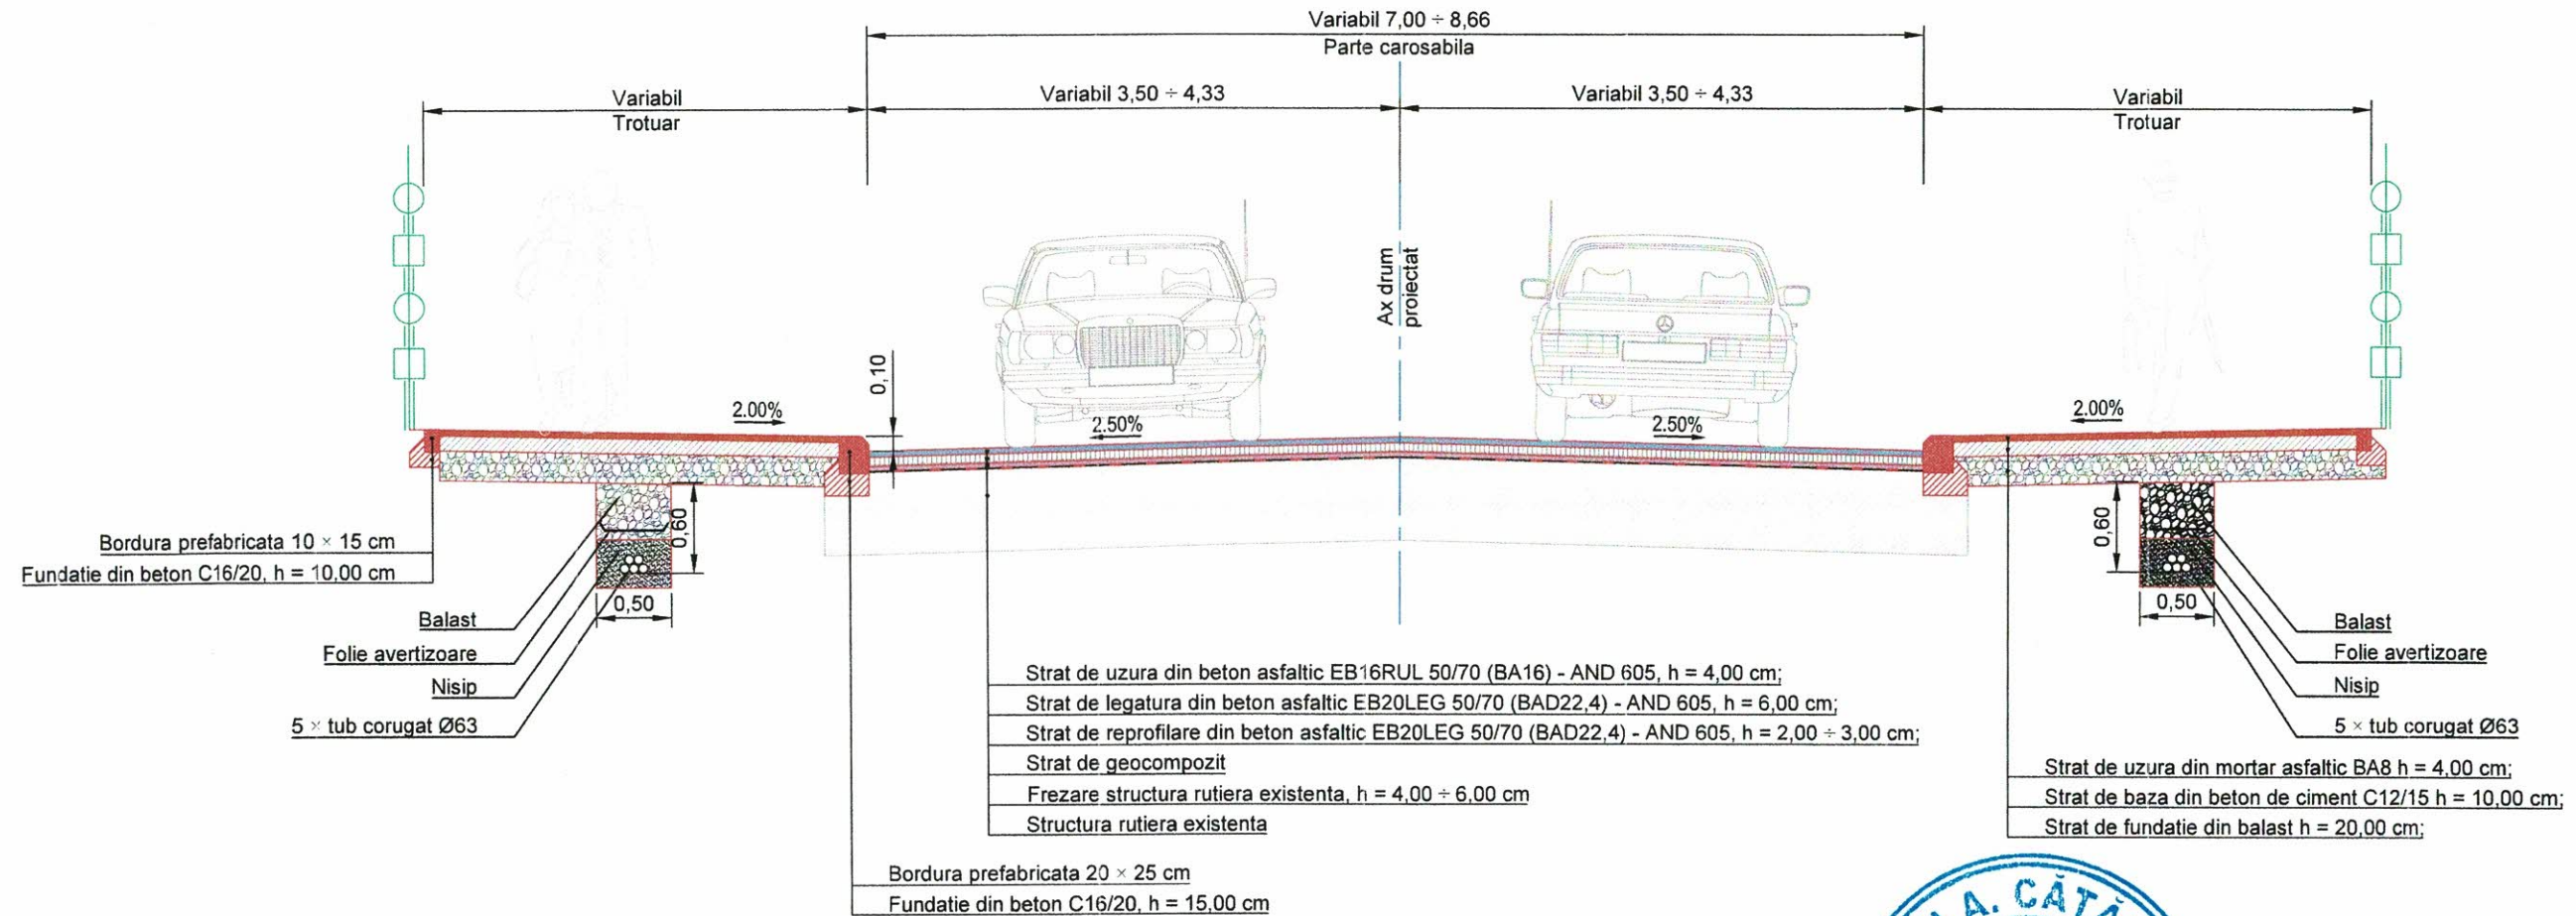


Nota:
 Pentru reseaua de canalizatie se vor folosi tuburi corugate cu Ø63 mm cu strat dublu pentru protectie cabluri, produse din granule de polietilena, in conformitate cu norma de fabricatie SR EN 61386-1:2009 si SR EN 61386-24:2011

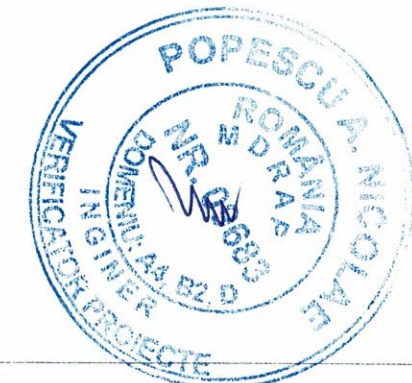

VERIFICATOR EXPERT	NUME	SEMNĂTURĂ	CERINȚE	REFERAT/ EXPERTIZA NR./ DATA
SOCIETATEA ACVI STAR CONSTRUCT	S.C. ACVI STAR CONSTRUCT S.C. SRL			Beneficiar: PRIMARIA MUNICIPIULUI TARGOVISTE Adresa : Str. Revolutiei, nr. 1-3, cod postal 130011, mun. Targoviste, jud. Arges; Telefon: 0040-245-611222; 0040-245-613928; 0040-245-611378; Fax: 0040-245-217951; E-mail: primarulmunicipiuitargoviste@pmtgv.ro; Pagina de Internet: www.pmtgv.ro
			Scara 1 : 50	Proiect nr. 46 / 2020
				Faza: P.T.E. + C.S. + D.E.
			Data 04 / 2020	Planșa nr. P.T.T.11
				Titlu proiect: "MODERNIZAREA SI REABILITAREA REȚELEI STRADALE DIN MUNICIPIUL TARGOVISTE, JUDEȚUL DAMBOVIȚA, STR. MAIOR EUGEN BREZEȘEANU, CAL. CAMPULUNG, STR. ANA IPATESCU, STR. LOCOTENENT PARVAN POPESCU, STR. MIHAI EMINESCU, STR. BARATIEI, STR. ILFOVULUI, STR. COSTACHE OLĂREANU SI STR. PORUMBEILOR"
				Titlu planșă Profil transversal tip



PROFIL TRANSVERSAL TIP 13
Scara 1:50

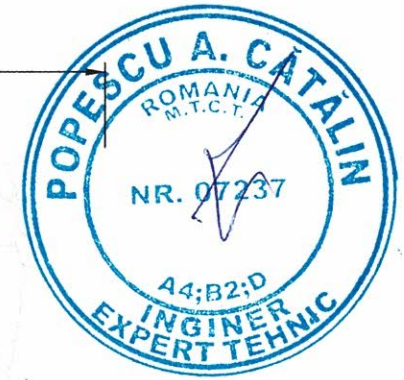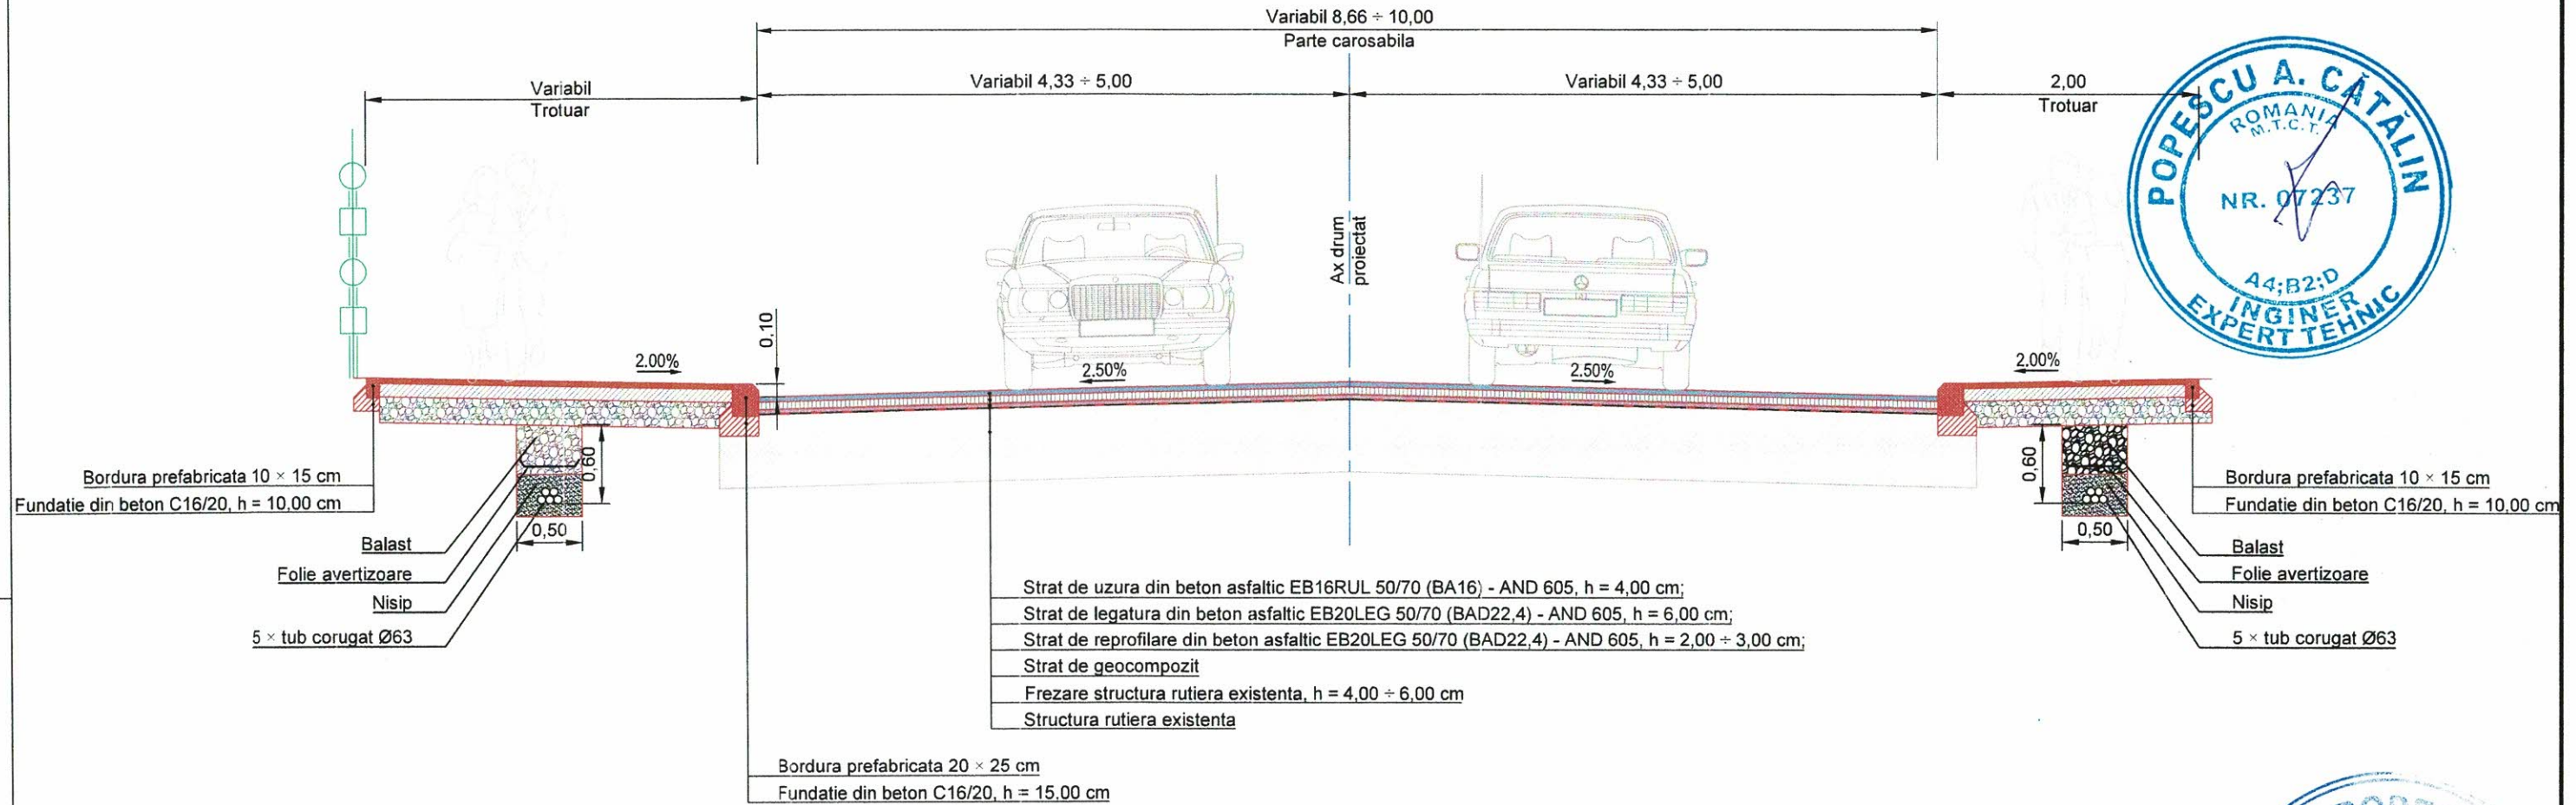

Nota:
Pentru rețeaua de canalizație se vor folosi tuburi corugate cu Ø63 mm cu strat dublu pentru protecție cabluri, produse din granule de polietilena, în conformitate cu norma de fabricație SR EN 61386-1:2009 și SR EN 61386-24:2011

VERIFICATOR/EXPERT	NUME	SEMNAȚURĂ	CERINȚE	REFERAT/ EXPERTIZA NR./ DATA	
 S.C. ACVISTAR - CONSTRUCT S.C. SRL Adresa: Str. Aviatorilor 2 C, Bănești, Jud. Prahova, cod postal 105200; Telefon: 0743-023 891; C.U.I. : 2936986-4; Nr. Registrul Comerțului: J29/1726/2011; Cod Caen: 7112.			 Scara 1 : 50 Data 04 / 2020	Beneficiar:	Proiect nr.
				PRIMARIA MUNICIPIULUI TARGOVISTE Adresa : Str. Revoluției, nr. 1-3, cod postal 130011, mun. Târgoviște, jud. Argeș; Telefon: 0040-245-611222; 0040-245-613928; 0040-245-611378; Fax: 0040-245-217951; E-mail: primarulmunicipiuluitargoviste@pmtgv.ro; Pagina de Internet: www.pmtgv.ro	46 / 2020
SPECIFICAȚIE	NUME	SEMNAȚURĂ		Titlu proiect:	Faza:
Șef proiect	Moldanschi Victor			„MODERNIZAREA ȘI REABILITAREA REȚELEI STRADALE DIN MUNICIPIUL TARGOVISTE, JUDEȚUL DAMBOVIȚA: STR. MAJOR EUGEN BREZEȘANU, CALEA CAMPULUNG, STR. ANA IPATESCU, STR. LOCOTENENT PARVAN POPESCU, STR. MIHAI EMINESCU, STR. BARĂȚIEI, STR. ILFOVULUI, STR. COSTACHE OLĂREANU ȘI STR. PORUMBEILOR”	P.T.E. + C.S. + D.E.
Proiectat	Moldanschi Victor			Titlu planșă	Planșa nr.
Desenat	Moldanschi Victor			Profil transversal tip	P.T.T.12



PROFIL TRANSVERSAL TIP 14
Scara 1:50

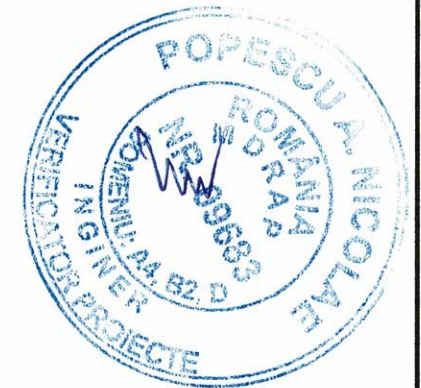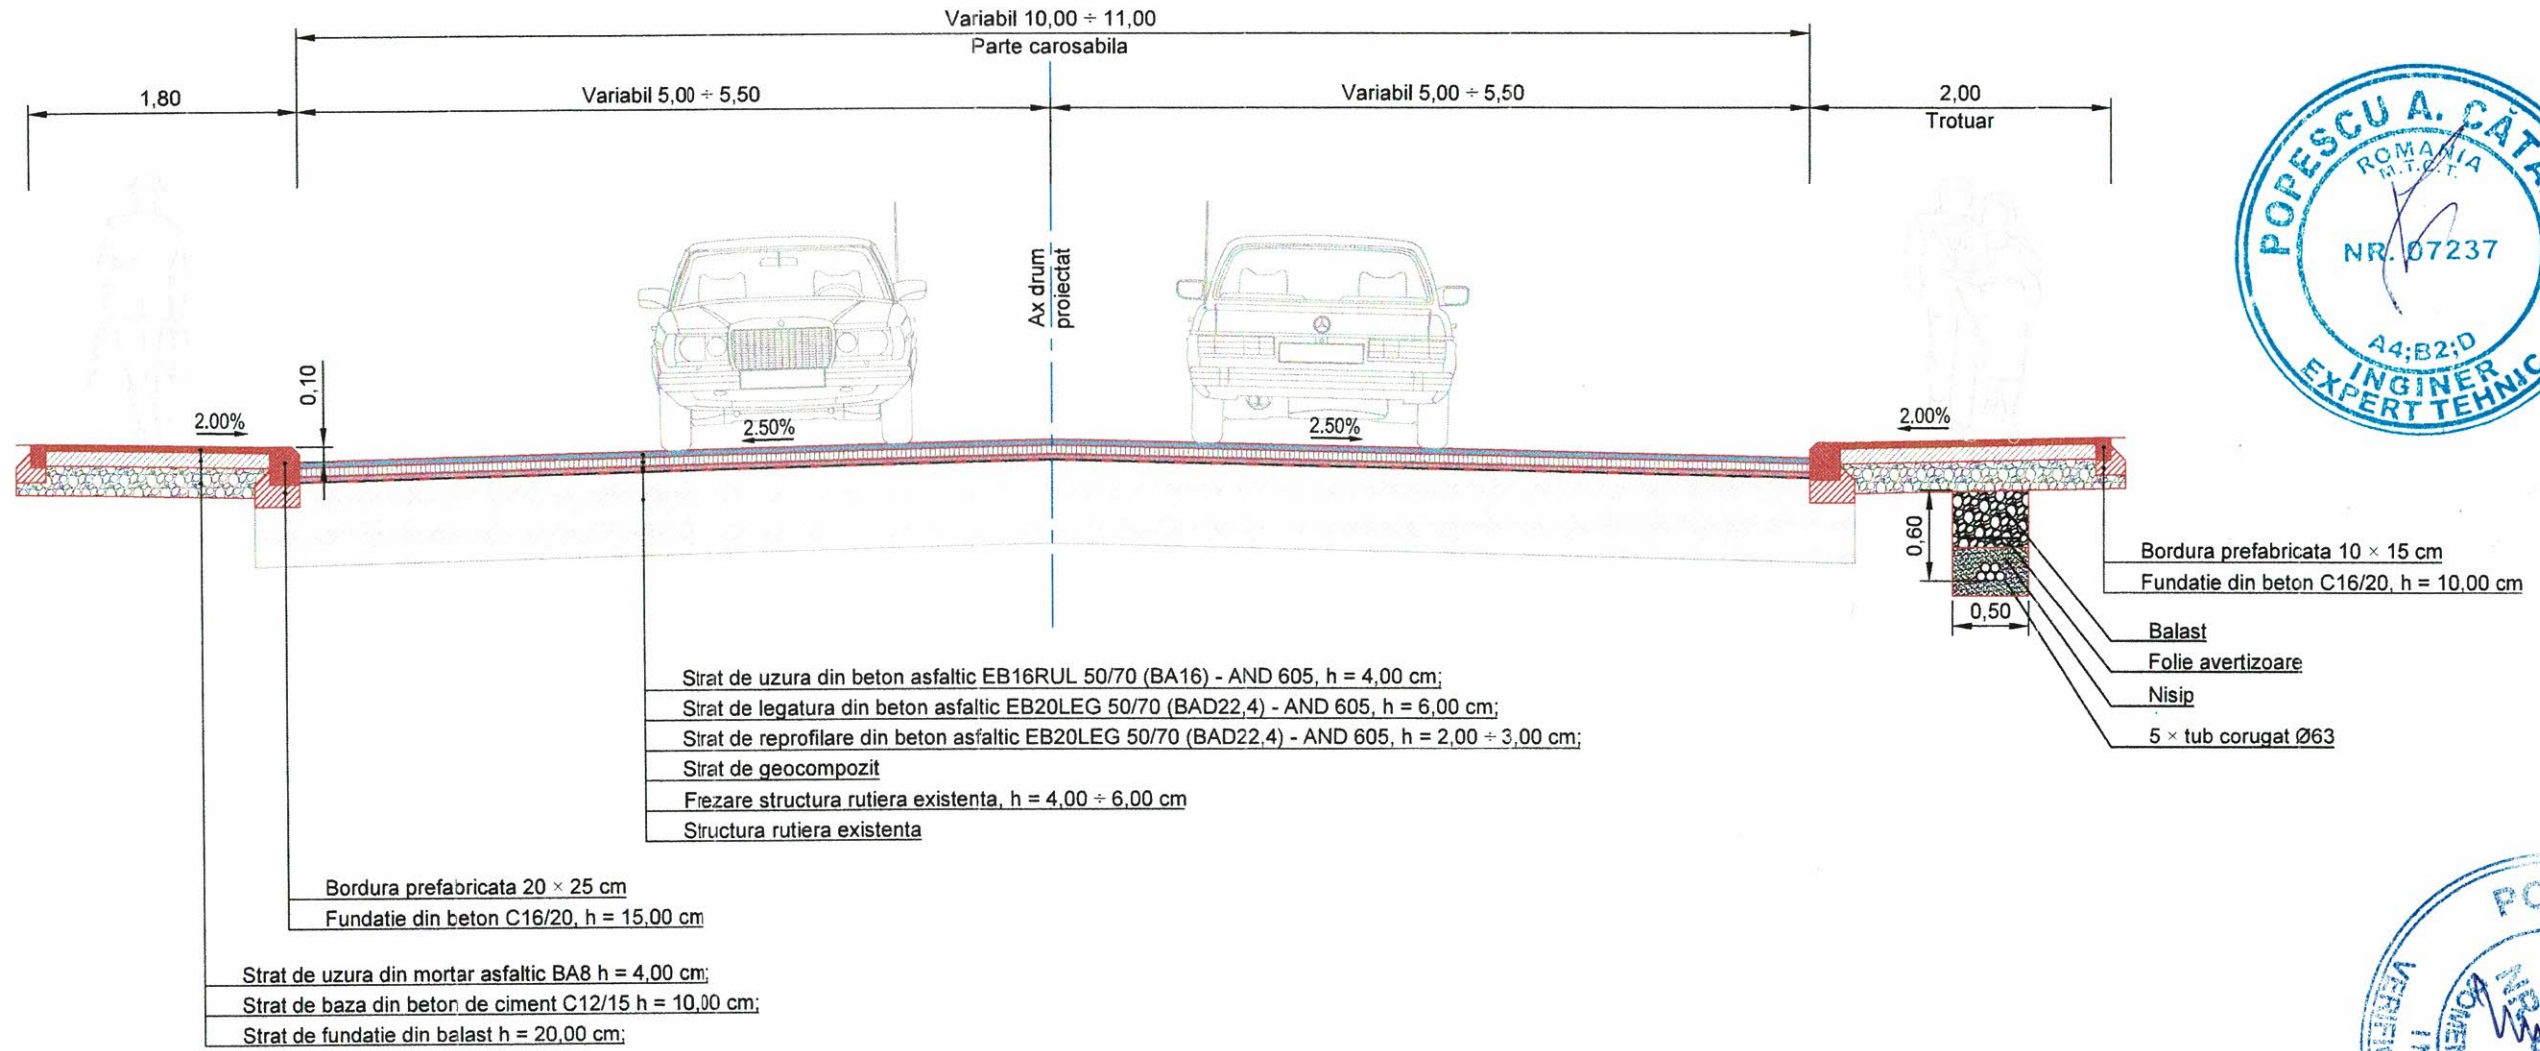

Nota:
Pentru rețeaua de canalizație se vor folosi tuburi corugate cu Ø63 mm cu strat dublu pentru protecție cabluri, produse din granule de polietilena, în conformitate cu norma de fabricație SR EN 61386-1:2009 și SR EN 61386-24:2011

VERIFICATORI/ EXPERT	NUME	SEMNĂTURĂ	CERINȚE	REFERAT/ EXPERTIZA NR./ DATA
 Adresa: Str. Aviatorilor 2-Ci, Baicui, Jud. Prahova, cod postal 105200; Telefon: 0743-023 891; C.U.I. : 29369864; Nr. Registrul Comertului: J29/1726/2011; Cod Caen: 7112.			 Scara 1 : 50	Beneficiar: PRIMARIA MUNICIPIULUI TARGOVISTE Adresa : Str. Revoluție, nr. 1-3, cod postal 130011, mun. Targoviste, Jud. Argeș; Telefon: 0040-245-611222; 0040-245-611328; 0040-245-611378; Fax: 0040-245-217951; E-mail: primarulmunicipiuluitargoviste@pmtgv.ro; Pagina de Internet: www.pmtgv.ro
				Titlu proiect: „MODERNIZAREA SI REABILITAREA REȚELEI STRADALE DIN MUNICIPIUL TARGOVISTE, JUDEȚUL DAMBOVIȚA: STR. MAJOR EUGEN BREZISEANU, CALEA CAMPULUNG, STR. ANA IPATESCU, STR. LOCOTENENT PARVAN POPESCU, STR. MIHAI EMINESCU, STR. BARATIEI, STR. ILFOVULUI, STR. COSTACHE OLAREANU SI STR. PORUMBEILOR”
				Faza: P.T.E. + C.S. + D.E.
				Titlu planșă Profil transversal tip
				Planșa nr. P.T.T.13



PROFIL TRANSVERSAL TIP 15
Scara 1:50

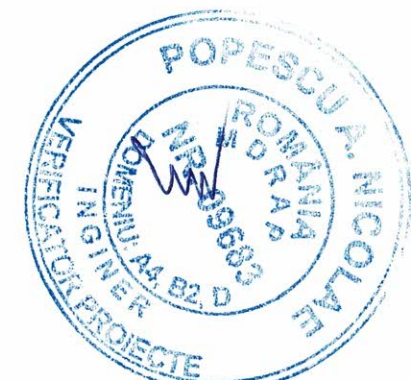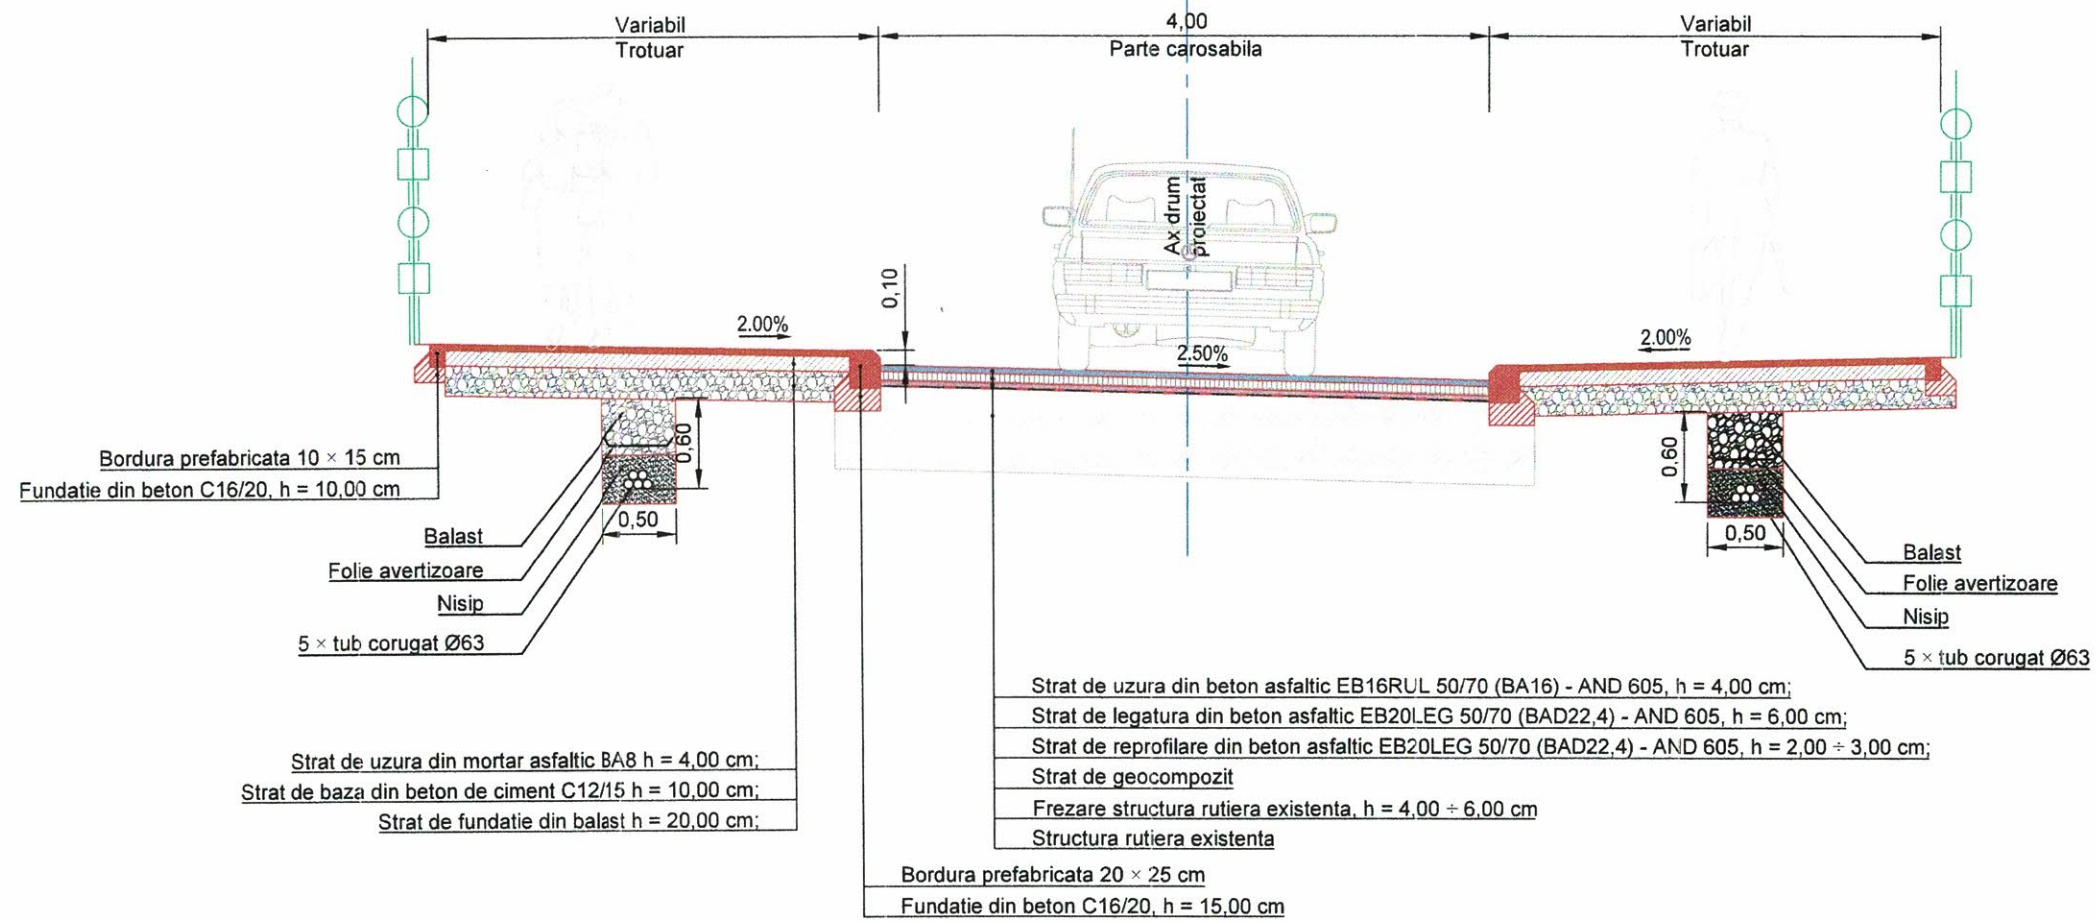

Nota:
Pentru rețeaua de canalizație se vor folosi tuburi corugate cu Ø63 mm cu strat dublu pentru protecție cabluri, produse din granule de polietilena, în conformitate cu norma de fabricație SR EN 61386-1:2009 și SR EN 61386-24:2011

VERIFICATOR EXPERT	NUME	SEMNĂTURĂ	CERINȚE	REFERAT/ EXPERTIZA NR./ DATA	
	SOCIETATEA ACVISTAR CONSTRUCT S.C. SRL			Beneficiar:	Proiect nr.
	Adresa: Str. Aviatorilor 2 C, Balcani, jud. Prahova, cod postal 105200. Telefon: 0743-023 891; C.U.I. : 2936986-4; Nr. Registrul Comerțului: J29/1726/2011; Cod Caen: 7112.			PRIMARIA MUNICIPIULUI TARGOVISTE Adresa : Str. Revoluției, nr. 1-3, cod postal 130011, mun. Targoviste, jud. Argeș; Telefon: 0040-245-611222; 0040-245-613928; 0040-245-611378; Fax: 0040-245-217951; E-mail: primarulmunicipiuluitargoviste@pmtgv.ro; Pagina de Internet: www.pmtgv.ro	46 / 2020
				Titlu proiect:	Faza:
			Scara	„MODERNIZAREA SI REABILITAREA REȚELEI STRADALE DIN MUNICIPIUL TARGOVISTE, JUDEȚUL DAMBOVIȚA. STR. MAIOR EUGEN BREZISEANU, CALEA CAMPULUNG, STR. ANA IPATESCU, STR. LOCOTENENT PARVAN POPESCU, STR. MIHAI EMINESCU, STR. BARATIEI, STR. ILFOVULUI, STR. COSTACHE OLAREANU SI STR. PORUMBEILOR”	P.T.E. + C.S. + D.E.
			1 : 50	Titlu planșă	Planșa nr.
			Data	Profil transversal tip	P.T.T.14
			04 / 2020		



PROFIL TRANSVERSAL TIP 16
Scara 1:50

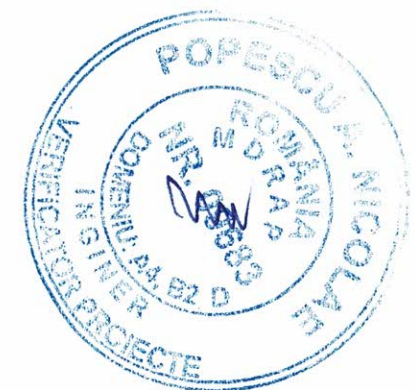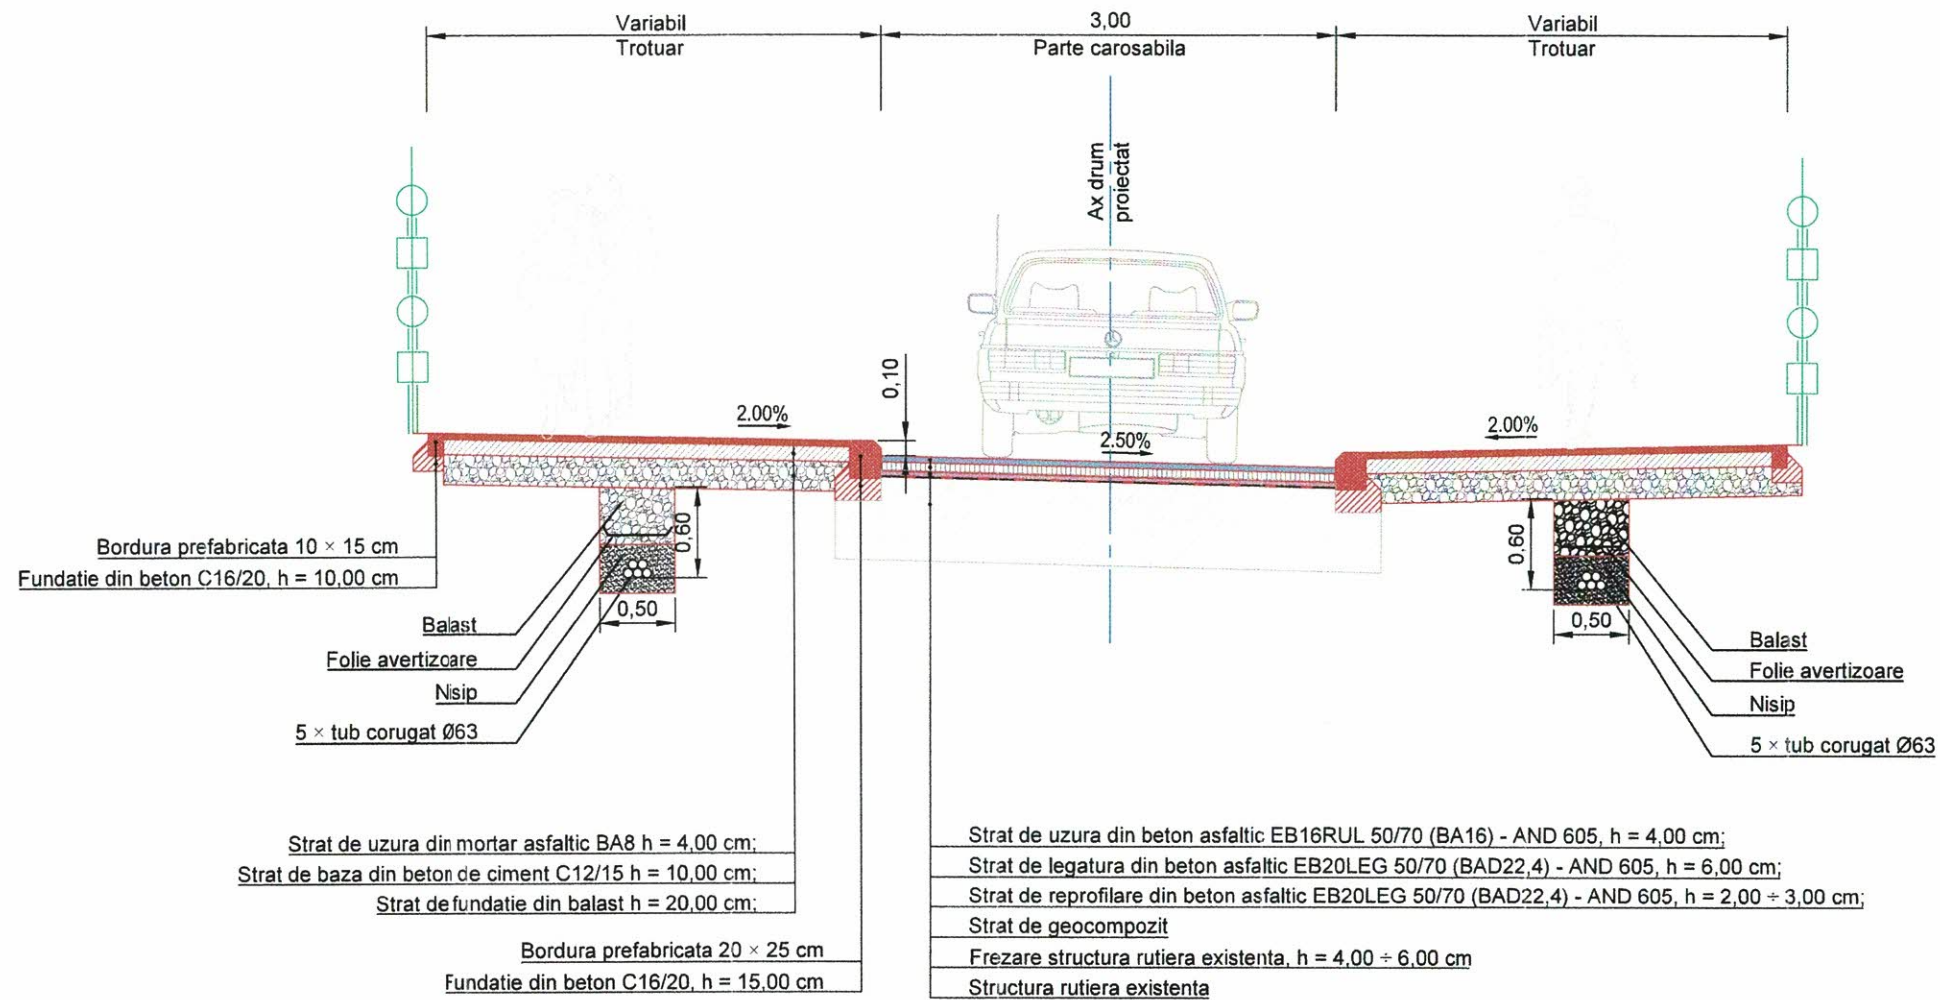

Nota:
 Pentru rețeaua de canalizație se vor folosi tuburi corugate cu Ø63 mm cu strat dublu pentru protecție cabluri, produse din granule de polietilena, în conformitate cu norma de fabricație SR EN 61386-1:2009 și SR EN 61386-24:2011

VERIFICATOR/ EXPERT	NUME	SEMNĂTURĂ	CERINȚE	REFERAT/ EXPERTIZA NR./ DATA
	SOCIETATEA ACUM STAR CONSTRUCT S.R.L.			Beneficiar: PRIMARIA MUNICIPIULUI TARGOVISTE
	S.C. ACUM STAR CONSTRUCT S.C. SRL Adresa: Str. Aviatorilor 2 G, Balcani, jud. Prahova, cod postal 105200; Telefon: 0743-023 891; C.U.I. : 29369864; Nr. Registrul Comerțului: J29/1726/2011; Cod Caen: 7112.			Proiect nr. 46 / 2020
SPECIFICAȚIE	NUME	SEMNĂTURĂ	Scara	Titlu proiect:
Șef proiect	Moldanschi Victor		1 : 50	„MODERNIZAREA ȘI REABILITAREA REȚELEI STRADALE DIN MUNICIPIUL TARGOVISTE, JUDEȚUL DAMBOVIȚA: STR. MAIOR EUGEN BREZISEANU, CALEA CAMPULUNG, STR. ANA IPATESCU, STR. LOCOTENENT PARVAN POPESCU, STR. MIHAI EMINESCU, STR. BARĂȚIEI, STR. ILFOVULUI, STR. COSTACHE OLAREANU ȘI STR. PORUMBEILOR”
Proiectat	Moldanschi Victor		Data	Titlu planșă
Desenat	Moldanschi Victor		04 / 2020	Profil transversal tip
				Faza: P.T.E. + C.S. + D.E.
				Planșa nr. P.T.T.15


PROFIL TRANSVERSAL TIP 17
Scara 1:50

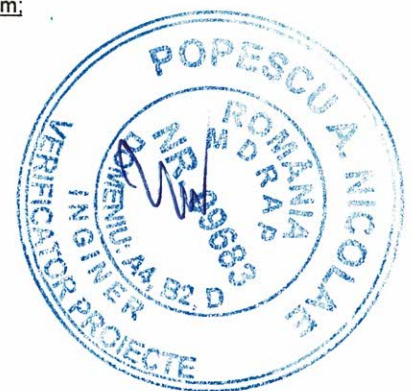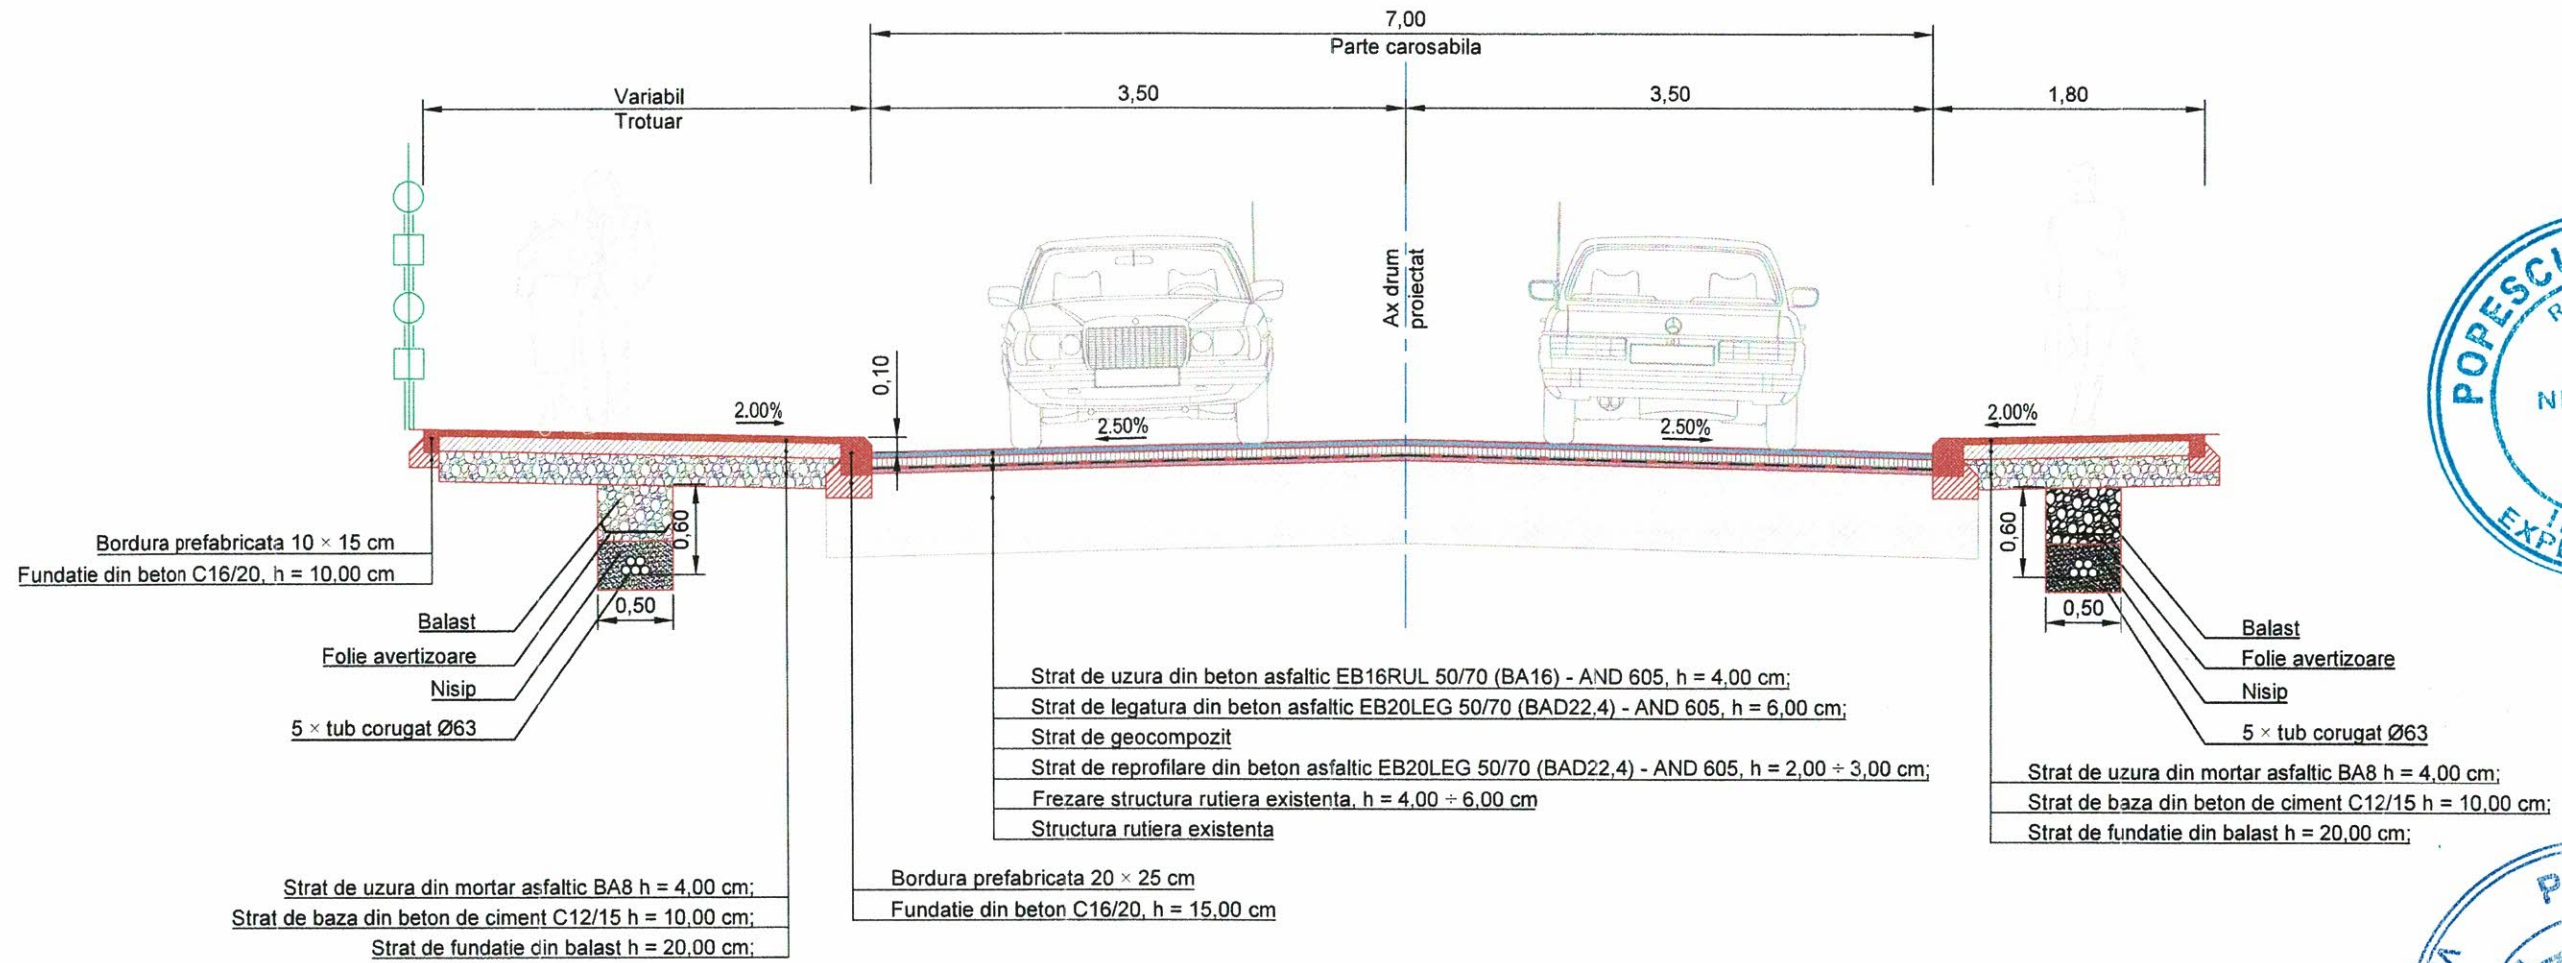

Nota:
 Pentru rețeaua de canalizare se vor folosi tuburi corugate cu Ø63 mm cu strat dublu pentru protecție cabluri, produse din granule de polietilena, în conformitate cu norma de fabricație SR EN 61386-1:2009 și SR EN 61386-24:2011

VERIFICATOR/ EXPERT	NUME	SEMNĂTURĂ	CERINȚE	REFERAT/ EXPERTIZA NR./ DATA
	SOCIETATEA ACVISTAR CONSTRUCT			
	S.C. ACVISTAR CONSTRUCT S.C. SRL			Beneficiar: PRIMARIA MUNICIPIULUI TARGOVISTE
	Adresa: Str. Aviatorilor 2 C, Berceni, jud. Braila, cod postal 105200; Telefon: 0743-023 891; C.U.I. : 29369854; Nr. Registrul Comertului: J29/1726/2011; Cod Caen: 7112.			Proiect nr. 46 / 2020
SPECIFICAȚIE	NUME	SEMNĂTURĂ	Scara	Titlu proiect:
Șef proiect	Moldanschi Victor		1 : 50	„MODERNIZAREA SI REABILITAREA REȚELEI STRADALE DIN MUNICIPIUL TARGOVISTE, JUDEȚUL DAMBOVIȚA: STR. MAIOR EUGEN BREZISEANU, CALEA CAMPULUNG, STR. ANA IPATESCU, STR. LOCOTENENT PARVAN POPESCU, STR. MIHAI EMINESCU, STR. BARATIEI, STR. ILFOVULUI, STR. COSTACHE OLAREANU SI STR. PORUMBEILOR”
Proiectat	Moldanschi Victor		Data	Titlu planșă
Desenat	Moldanschi Victor		04 / 2020	Profil transversal tip
				Faza: P.T.E. + C.S. + D.E.
				Planșa nr. P.T.T.16



PROFIL TRANSVERSAL TIP 18
Scara 1:50

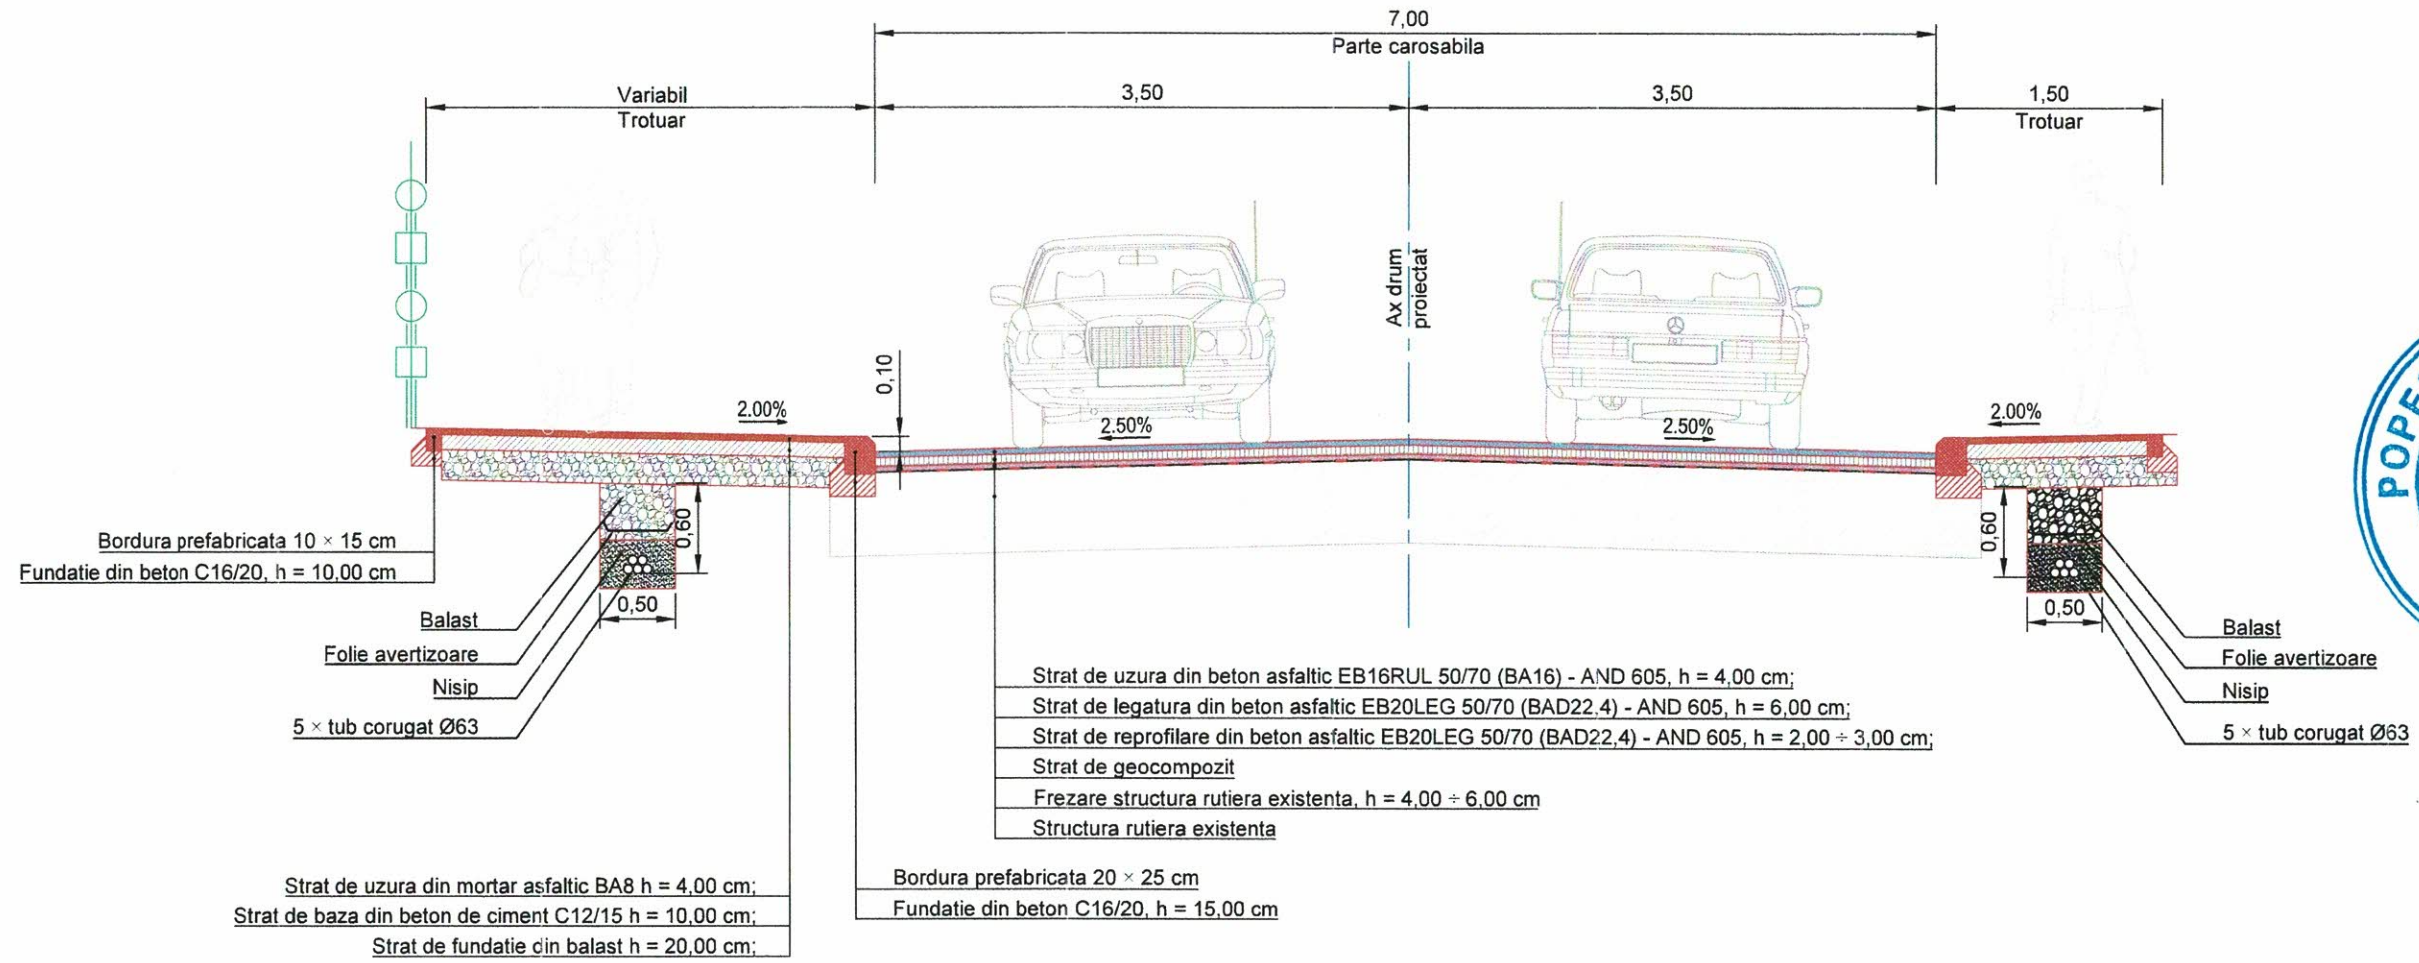

Nota:
 Pentru rețeaua de canalizație se vor folosi tuburi corugate cu Ø63 mm cu strat dublu pentru protecție cabluri, produse din granule de polietilena, în conformitate cu norma de fabricație SR EN 61386-1:2009 și SR EN 61386-24:2011

VERIFICATOR EXPERT	NUME	SEMNĂTURĂ	CERINȚE	REFERAT/ EXPERTIZA NR./ DATA
ACVI STAR	SOCIETATEA			
ACVI STAR - CONSTRUCT S.C. SRL				Beneficiar: PRIMARIA MUNICIPIULUI TARGOVISTE
Adresa: Str. Aviatorilor 2 C. 54001, jud. Prahova, cod postal 105200; Telefon: 0743-023 891; C.U.I. : 2936986-4; Nr. Registrul Comerțului: J29/1726/2011; Cod Caen: 7112.				Proiect nr. 46 / 2020
SPECIFICAȚIE	NUME	SEMNĂTURĂ	Scara	Titlu proiect:
Șef proiect	Moldanschi Victor		1 : 50	"MODERNIZAREA ȘI REABILITAREA REȚELEI STRADALE DIN MUNICIPIUL TARGOVISTE, JUDEȚUL DAMBOVIȚA: STR. MAIOR EUGEN BREZISEANU, CALEA CAMPULUNG, STR. ANA IPATESCU, STR. LOCOTENENT PARVAN POPESCU, STR. MIHAI EMINESCU, STR. BARATIEI, STR. ILFOVULUI, STR. COSTACHE OLAREANU ȘI STR. PORUMBEILOR"
Proiectat	Moldanschi Victor		Data	Titlu planșă
Desenat	Moldanschi Victor		04 / 2020	Planșa nr. P.T.T.17

PROFIL TRANSVERSAL TIP 19
Scara 1:50

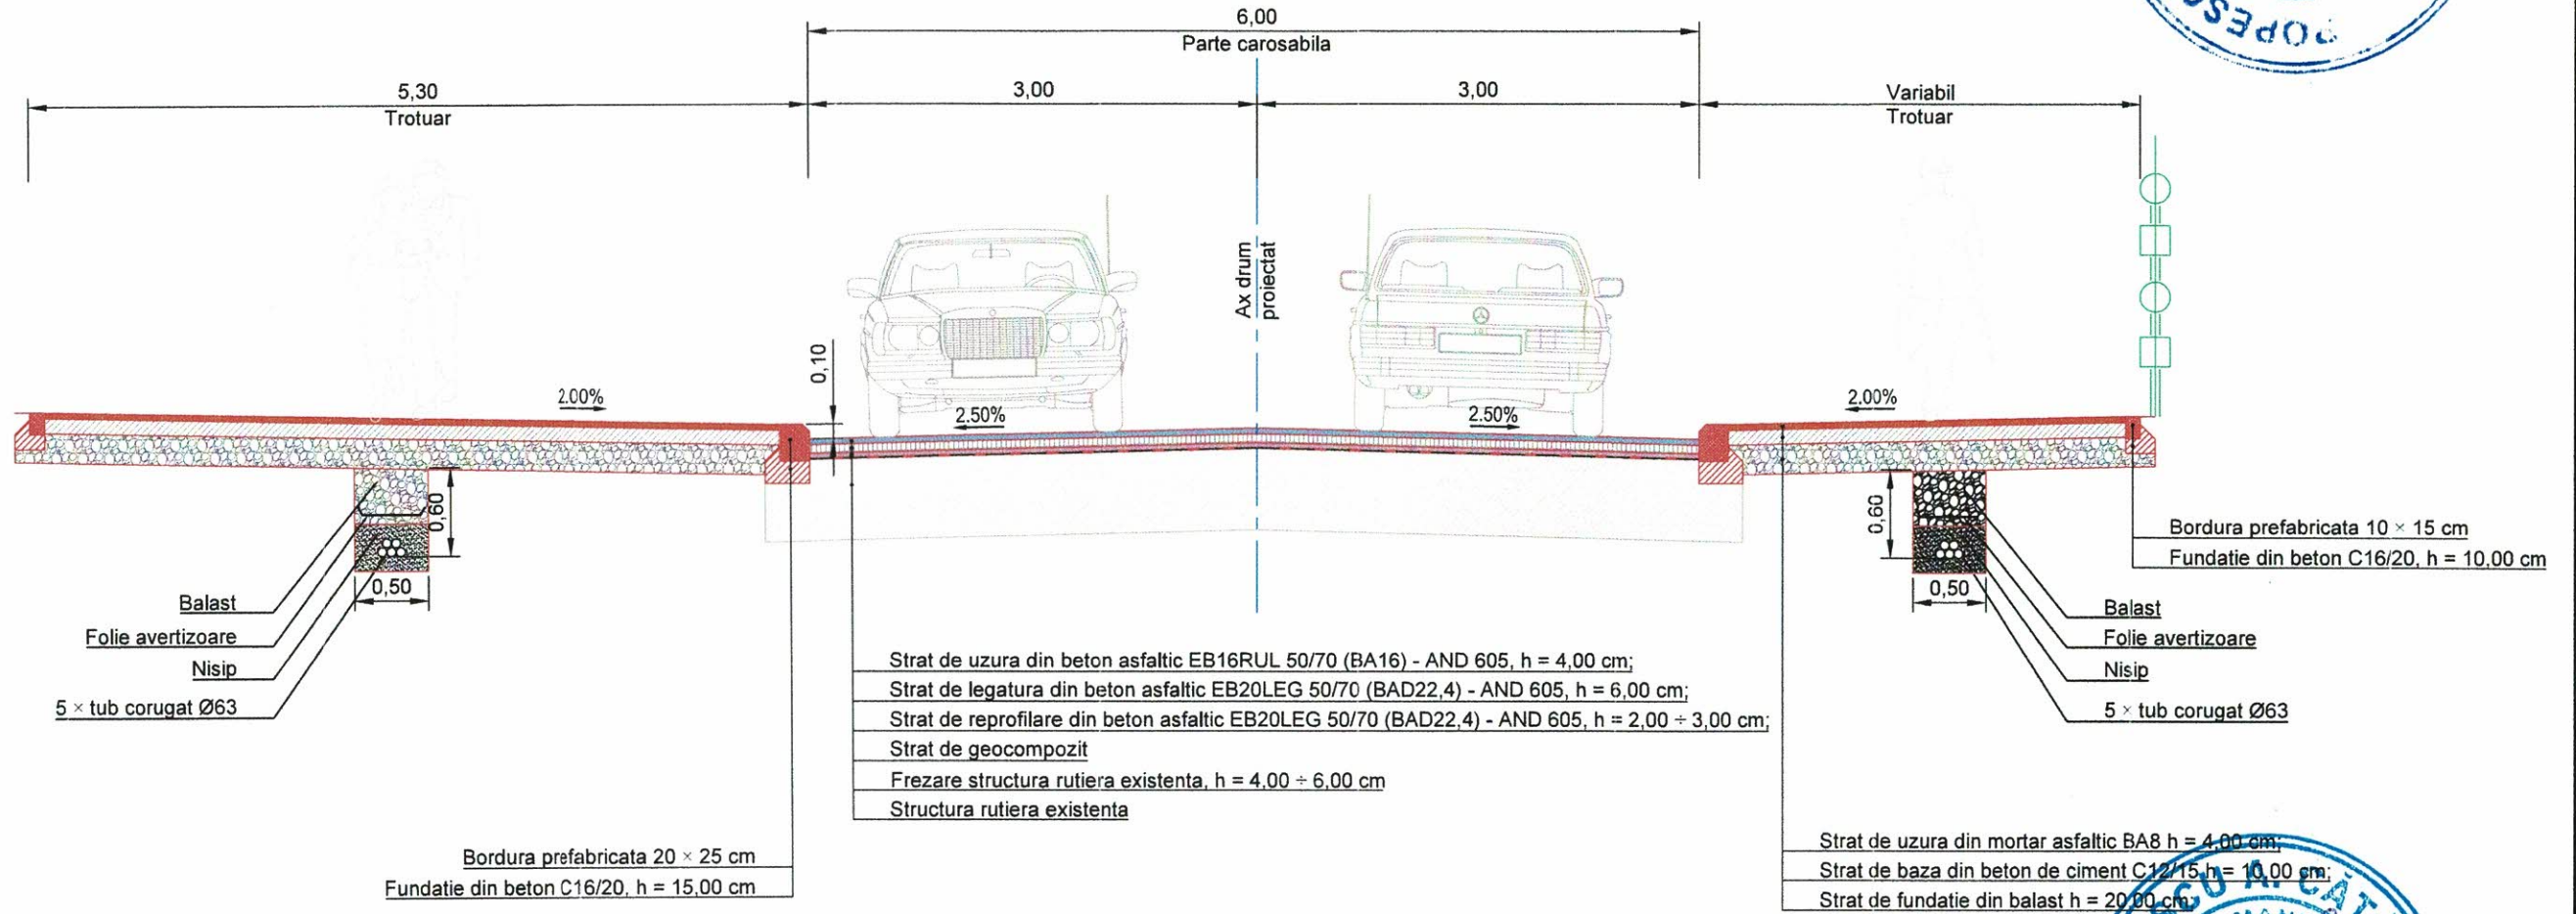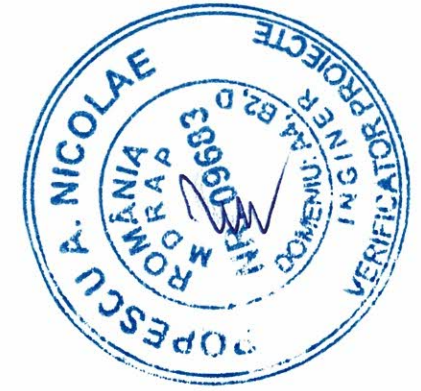



Nota:
Pentru rețeaua de canalizație se vor folosi tuburi corugate cu Ø63 mm cu strat dublu pentru protecție cabluri, produse din granule de polietilena, în conformitate cu norma de fabricație SR EN 61386-1:2009 și SR EN 61386-24:2011



VERIFICATORI/ EXPERT	NUME	SEMNĂTURĂ	CERINȚE	REFERAT/ EXPERTIZA NR./ DATA	
 S.C. ACVISTAR-CONSTRUCT S.C. SRL Adresa: Str. Aviatorilor 2 C. Balcoi, jud. Prahova, cod postal 105200; Telefon: 0743-023 881 C.U.I.: 2936986-4; Nr. Registrul Comerțului: 229/1728/2011; Cod Caen: 7112.			 Scara 1 : 50 Data 04 / 2020	Beneficiar: PRIMARIA MUNICIPIULUI TARGOVISTE Adresa: Str. Revoluție, nr. 1-3, cod postal 130011, mun. Targoviste, jud. Argeș; Telefon: 0040-245-611222; 0040-245-613928; 0040-245-611378; Fax: 0040-245-217951; E-mail: primarulmunicipiuluitargoviste@pmtgv.ro; Pagina de Internet: www.pmtgv.ro	
				Proiect nr. 46 / 2020	
	SPECIFICAȚIE Șef proiect	NUME Moldanschi Victor		SEMNĂTURĂ 	Titlu proiect: „MODERNIZAREA SI REABILITAREA REȚELEI STRADALE DIN MUNICIPIUL TARGOVISTE, JUDEȚUL DAMBOVIȚA: STR. MAIOR EUGEN BREZISEANU, CALEA CAMPULUNG, STR. ANA IPATESCU, STR. LOCOTENENT PARVAN POPESCU, STR. MIHAI EMINESCU, STR. BARATIEI, STR. ILFOVULUI, STR. COSTACHE OLAREANU SI STR. PORUMBEILOR”
	Proiectat Desenat	Moldanschi Victor Moldanschi Victor		 	Titlu planșă Profil transversal tip
				Faza: P.T.E. + C.S. + D.E. Planșa nr. P.T.T.18	

PROFIL TRANSVERSAL TIP 20

Scara 1:50

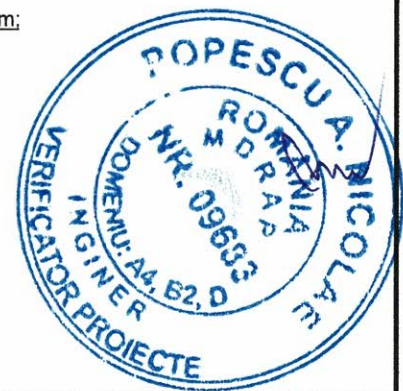
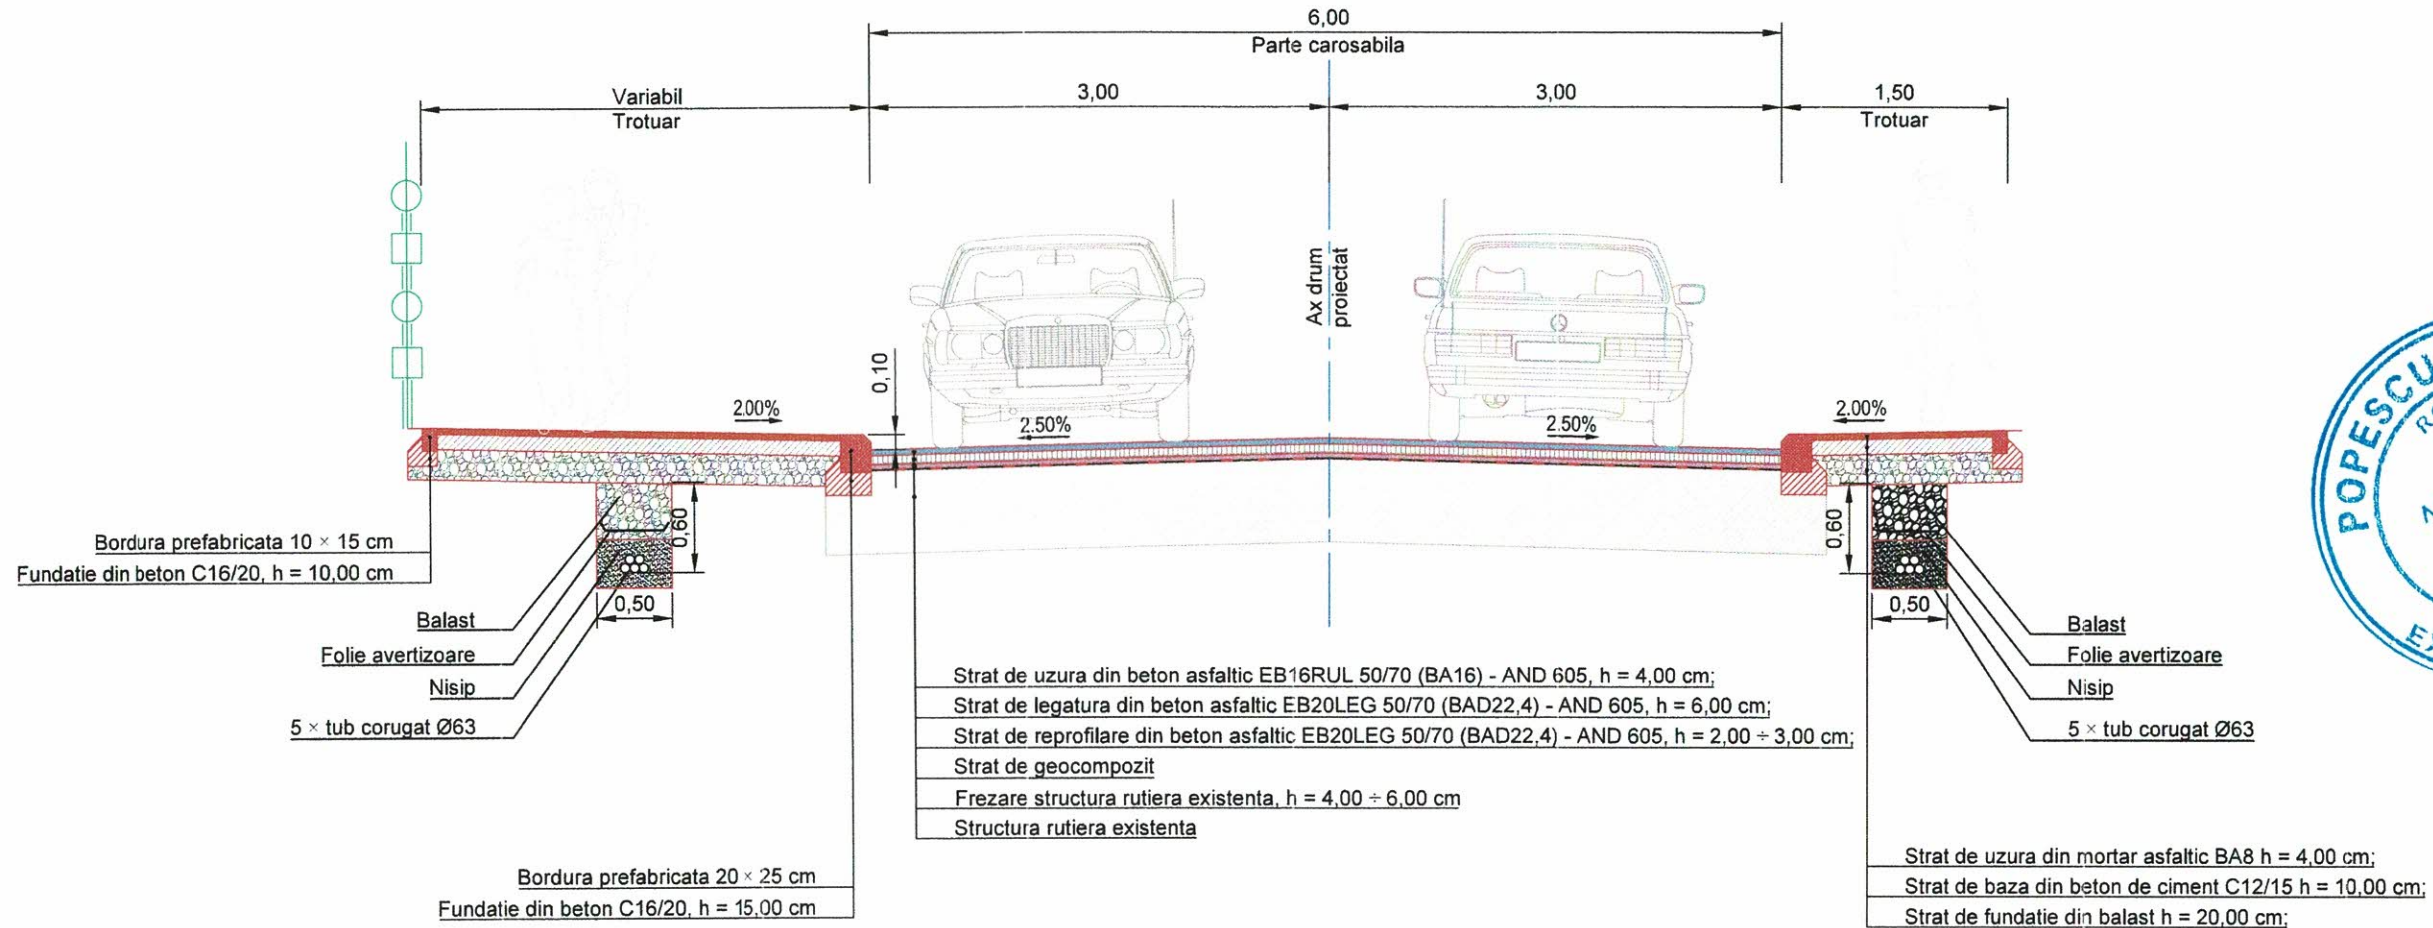


Nota:

Pentru rețeaua de canalizație se vor folosi tuburi corugate cu Ø63 mm cu strat dublu pentru protecție cabluri, produse din granule de polietilena, în conformitate cu norma de fabricație SR EN 61386-1:2009 și SR EN 61386-24:2011

VERIFICATOR/ EXPERT	NUME	SEMNĂTURĂ	CERINȚE	REFERAT/ EXPERTIZA NR./ DATA
S.C. ACVI STAR CONSTRUCT S.C. SRL Adresa: Str. Aviatorilor 2 C, Bănești, jud. Prahova, cod postal 105200; Telefon: 0743-023 891; C.U.I.: 29369864; Nr. Registrul Comerțului: J29/126/2011; Cod Caen: 7112.				Beneficiar: PRIMARIA MUNICIPIULUI TARGOVISTE Adresa: Str. Revoluției, nr. 1-3, cod postal 130011, mun. Târgoviște, jud. Argeș; Telefon: 0040-245-611222; 0040-245-613928; 0040-245-611378; Fax: 0040-245-217951; E-mail: primarulmunicipiuluitargoviste@pmtgv.ro; Pagina de Internet: www.pmtgv.ro
				Proiect nr. 46 / 2020
SPECIFICAȚIE	NUME	SEMNĂTURĂ	Scara	Titlu proiect:
Șef proiect	Moldanschi Victor		1 : 50	„MODERNIZAREA ȘI REABILITAREA REȚELEI STRADALE DIN MUNICIPIUL TARGOVISTE, JUDEȚUL DAMBOVIȚA: STR. MAIOR EUGEN BREZISEANU, CALEA CAMPULUNG, STR. ANA IPATESCU, STR. LOCOTENENT PARVAN POPESCU, STR. MIHAI EMINESCU, STR. BĂRĂȚIEI, STR. ILFOVULUI, STR. COSTACHE OLAREANU ȘI STR. PORUMBEILOR”
Proiectat	Moldanschi Victor		Data	Titlu planșă
Desenat	Moldanschi Victor		04 / 2020	Profil transversal tip
				Faza: P.T.E. + C.S. + D.E.
				Planșa nr. P.T.T.19



PROFIL TRANSVERSAL TIP 21
Scara 1:50

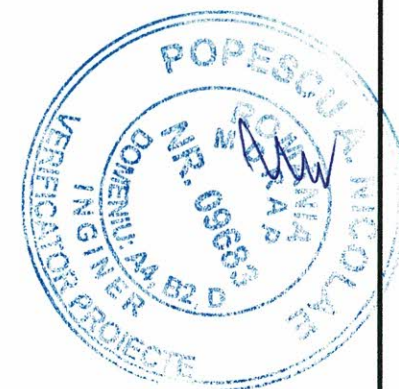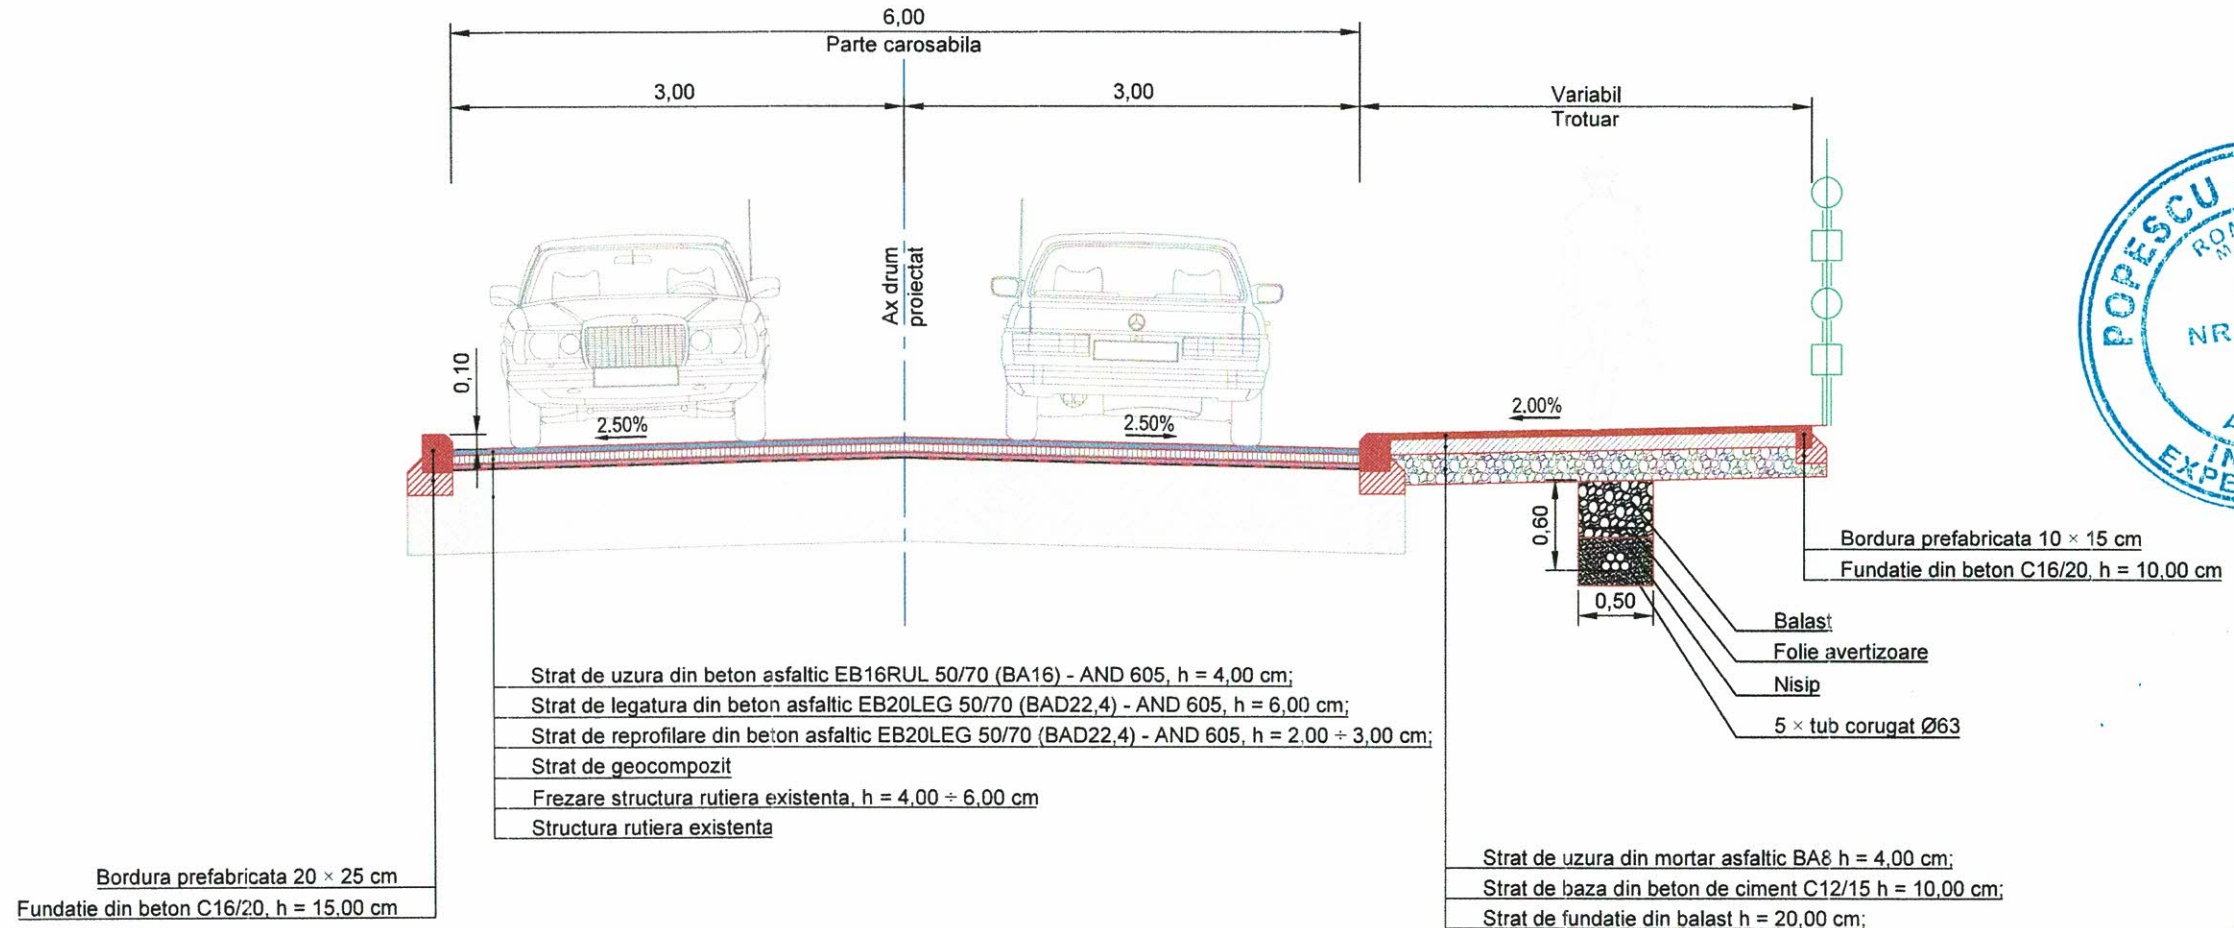

Nota:
Pentru rețeaua de canalizație se vor folosi tuburi corugate cu Ø63 mm cu strat dublu pentru protecție cabluri, produse din granule de polietilena, în conformitate cu norma de fabricație SR EN 61386-1:2009 și SR EN 61386-24:2011

VERIFICATOR/ EXPERT	NUME	SEMNAȚURĂ	CERINȚE	REFERAT/ EXPERTIZA NR./ DATA
	SOCIETATEA ACVISTAR CONSTRUCȚII PRAHOVA			
	S.C. ACVISTAR - CONSTRUCT S.C. SRL Adresa: Str. Aviatorilor 2 G, Balcoi, jud. Prahova, cod postal 105200; Telefon: 0743-023 891; C.U.I.: 29369864; Nr. Registrul Comerțului: J29/1728/2011; Cod Caen: 7112.			Beneficiar: PRIMARIA MUNICIPIULUI TARGOVISTE Adresa: Str. Revoluției, nr. 1-3, cod postal 130011, mun. Targoviste, jud. Argeș; Telefon: 0040-245-611222; 0040-245-613928; 0040-245-611378; Fax: 0040-245-217951; E-mail: primariamunicipiuluitargoviste@pmtgv.ro; Pagina de Internet: www.pmtgv.ro
				Proiect nr. 46 / 2020
SPECIFICAȚIE	NUME	SEMNAȚURĂ	Scara	Titlu proiect:
Șef proiect	Moldanschi Victor		1 : 50	„MODERNIZAREA SI REABILITAREA REȚELEI STRADALE DIN MUNICIPIUL TARGOVISTE, JUDEȚUL DAMBOVITA: STR. MAIOR EUGEN BREZISEANU, CALEA CAMPULUNG, STR. ANA IPATESCU, STR. LOCOTENENT PARVAN POPESCU, STR. MIHAI EMINESCU, STR. BARATIEI, STR. ILFOVULUI, STR. COSTACHE OLAREANU SI STR. PORUMBEILOR”
Proiectat	Moldanschi Victor		Data	Titlu planșă
Desenat	Moldanschi Victor		04 / 2020	Profil transversal tip
				Faza: P.T.E. + C.S. + D.E.
				Planșa nr. P.T.T.20




PROFIL TRANSVERSAL TIP 22
Scara 1:50

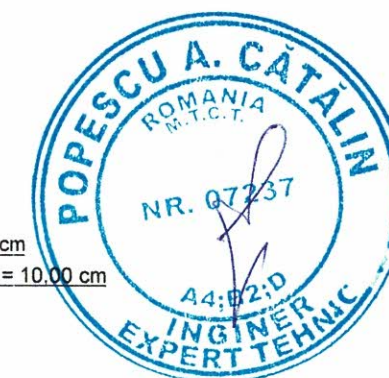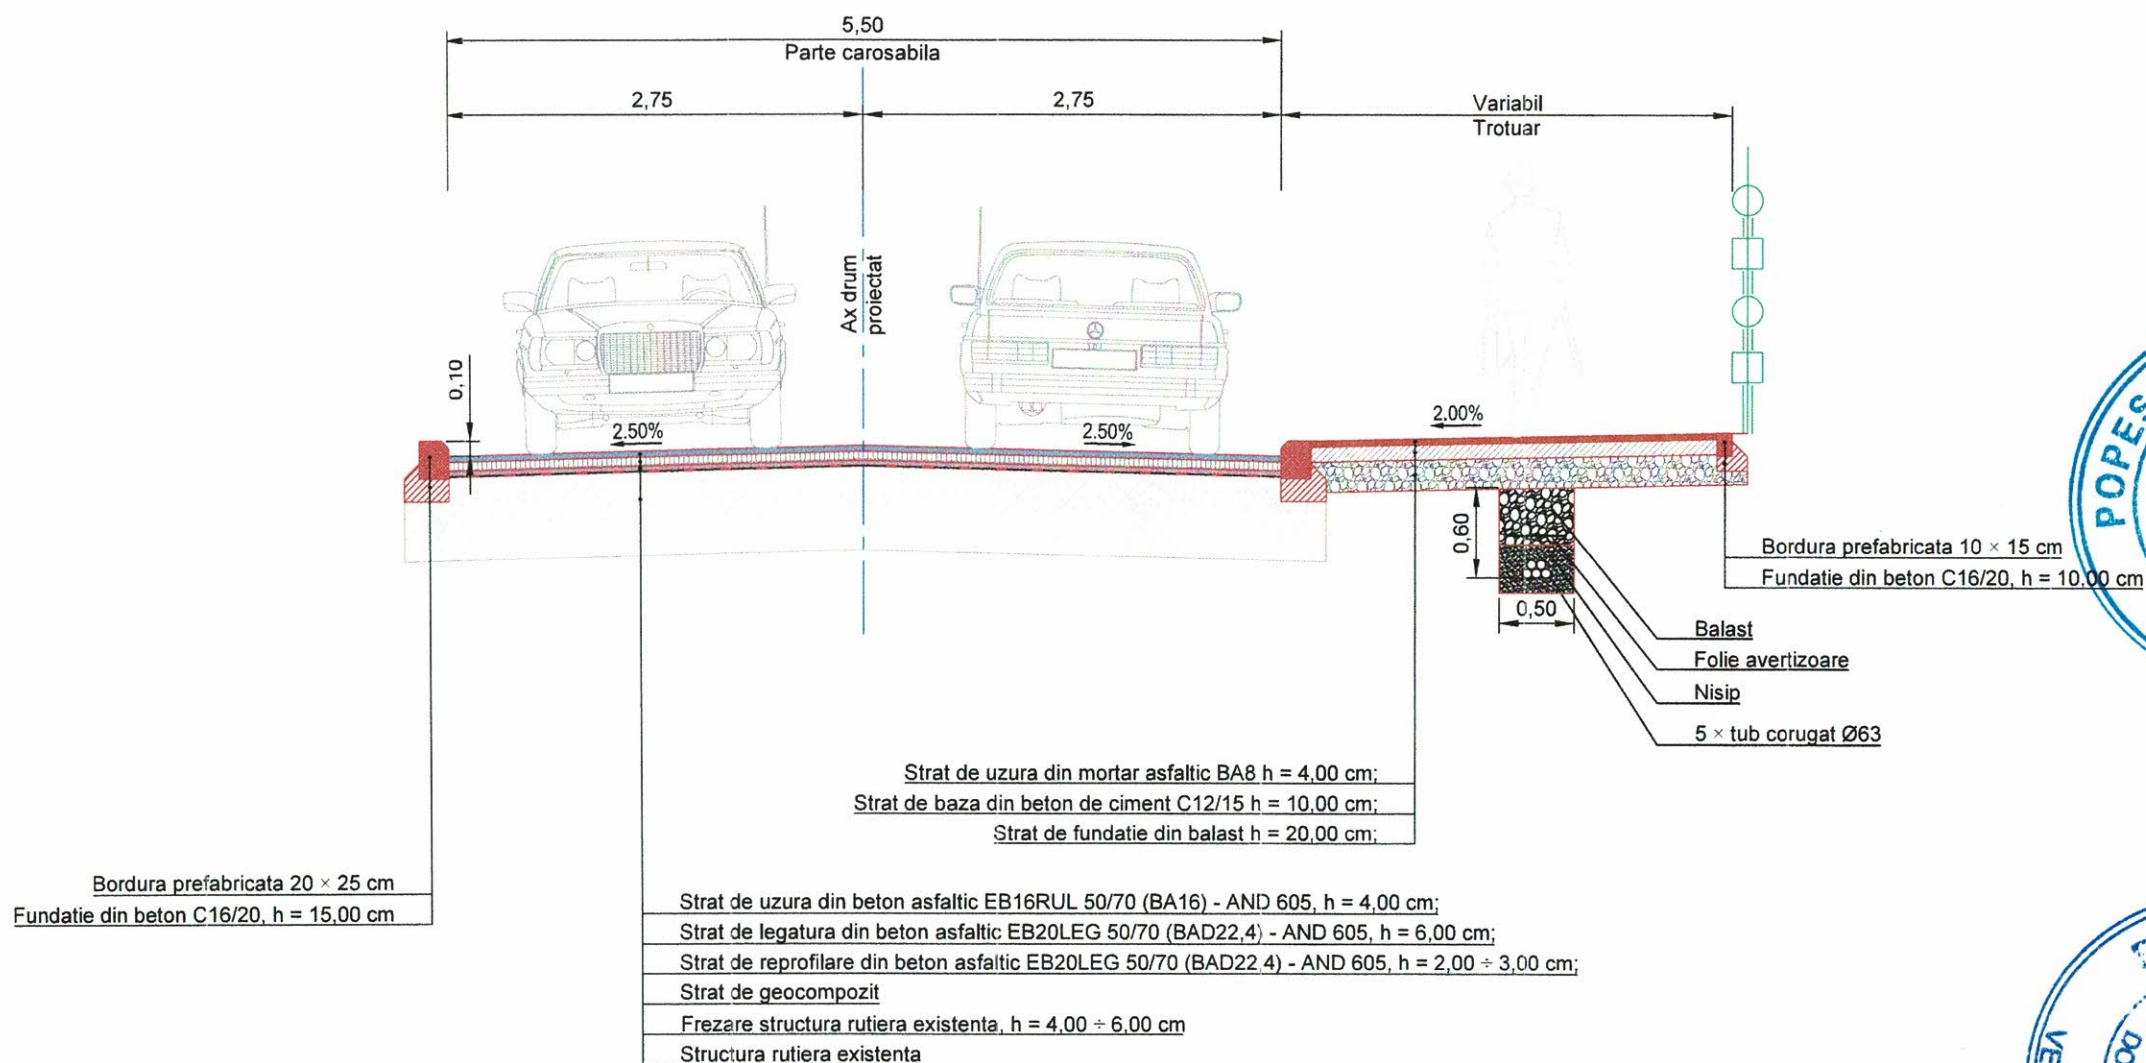

Nota:
 Pentru reseaua de canalizatie se vor folosi tuburi corugate cu Ø63 mm cu strat dublu pentru protectie cabluri, produse din granule de polietilena, in conformitate cu norma de fabricatie SR EN 61386-1:2009 si SR EN 61386-24:2011

VERIFICATOR/ EXPERT	NUME	SEMNĂTURĂ	CERINȚE	REFERAT/ EXPERTIZA NR./ DATA
	SOCIETATEA ACVI STAR CONSTRUCT			
	S.C. ACVI STAR - CONSTRUCT S.C. SRL Adresa: Str. Aviatorilor 2 C, Balcani, Jud. Prahova, Cod Postal 105200; Telefon: 0743-023 891; C.U.I.: 29369864; Nr. Registrul Comertului: J29/1726/2011; Cod Caen: 7112.			Beneficiar: PRIMARIA MUNICIPIULUI TARGOVISTE Adresa: Str. Revolutiei, nr. 1-3, cod postal 130011, mun. Targoviste, Jud. Arges; Telefon: 0040-245-611222; 0040-245-613928; 0040-245-611378; Fax: 0040-245-217951; E-mail: primarulmunicipiuluitargoviste@pmtgv.ro; Pagina de Internet: www.pmtgv.ro
				Proiect nr. 46 / 2020
SPECIFICAȚIE	NUME	SEMNĂTURĂ	Scara	Titlu proiect:
Șef proiect	Moldanschi Victor		1 : 50	„MODERNIZAREA SI REABILITAREA REȚELEI STRADALE DIN MUNICIPIUL TARGOVISTE, JUDEȚUL DAMBOVITA: STR. MAIOR EUGEN BREZISEANU, CALEA CAMPULUNG, STR. ANA IPATESCU, STR. LOCOTENENT PARVAN POPESCU, STR. MIHAI EMINESCU, STR. BARATIEI, STR. ILFOVULUI, STR. COSTACHE OLAREANU SI STR. PORUMBEILOR”
Proiectat	Moldanschi Victor		Data	Titlu planșă
Desenat	Moldanschi Victor		04 / 2020	Profil transversal tip
				Faza: P.T.E. + C.S. + D.E.
				Planșa nr. P.T.T.21


PROFIL TRANSVERSAL TIP 23
Scara 1:50

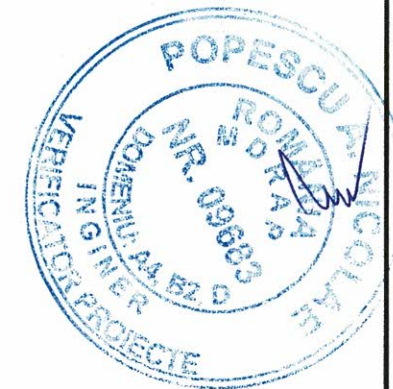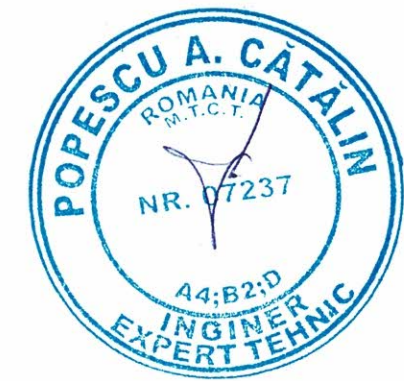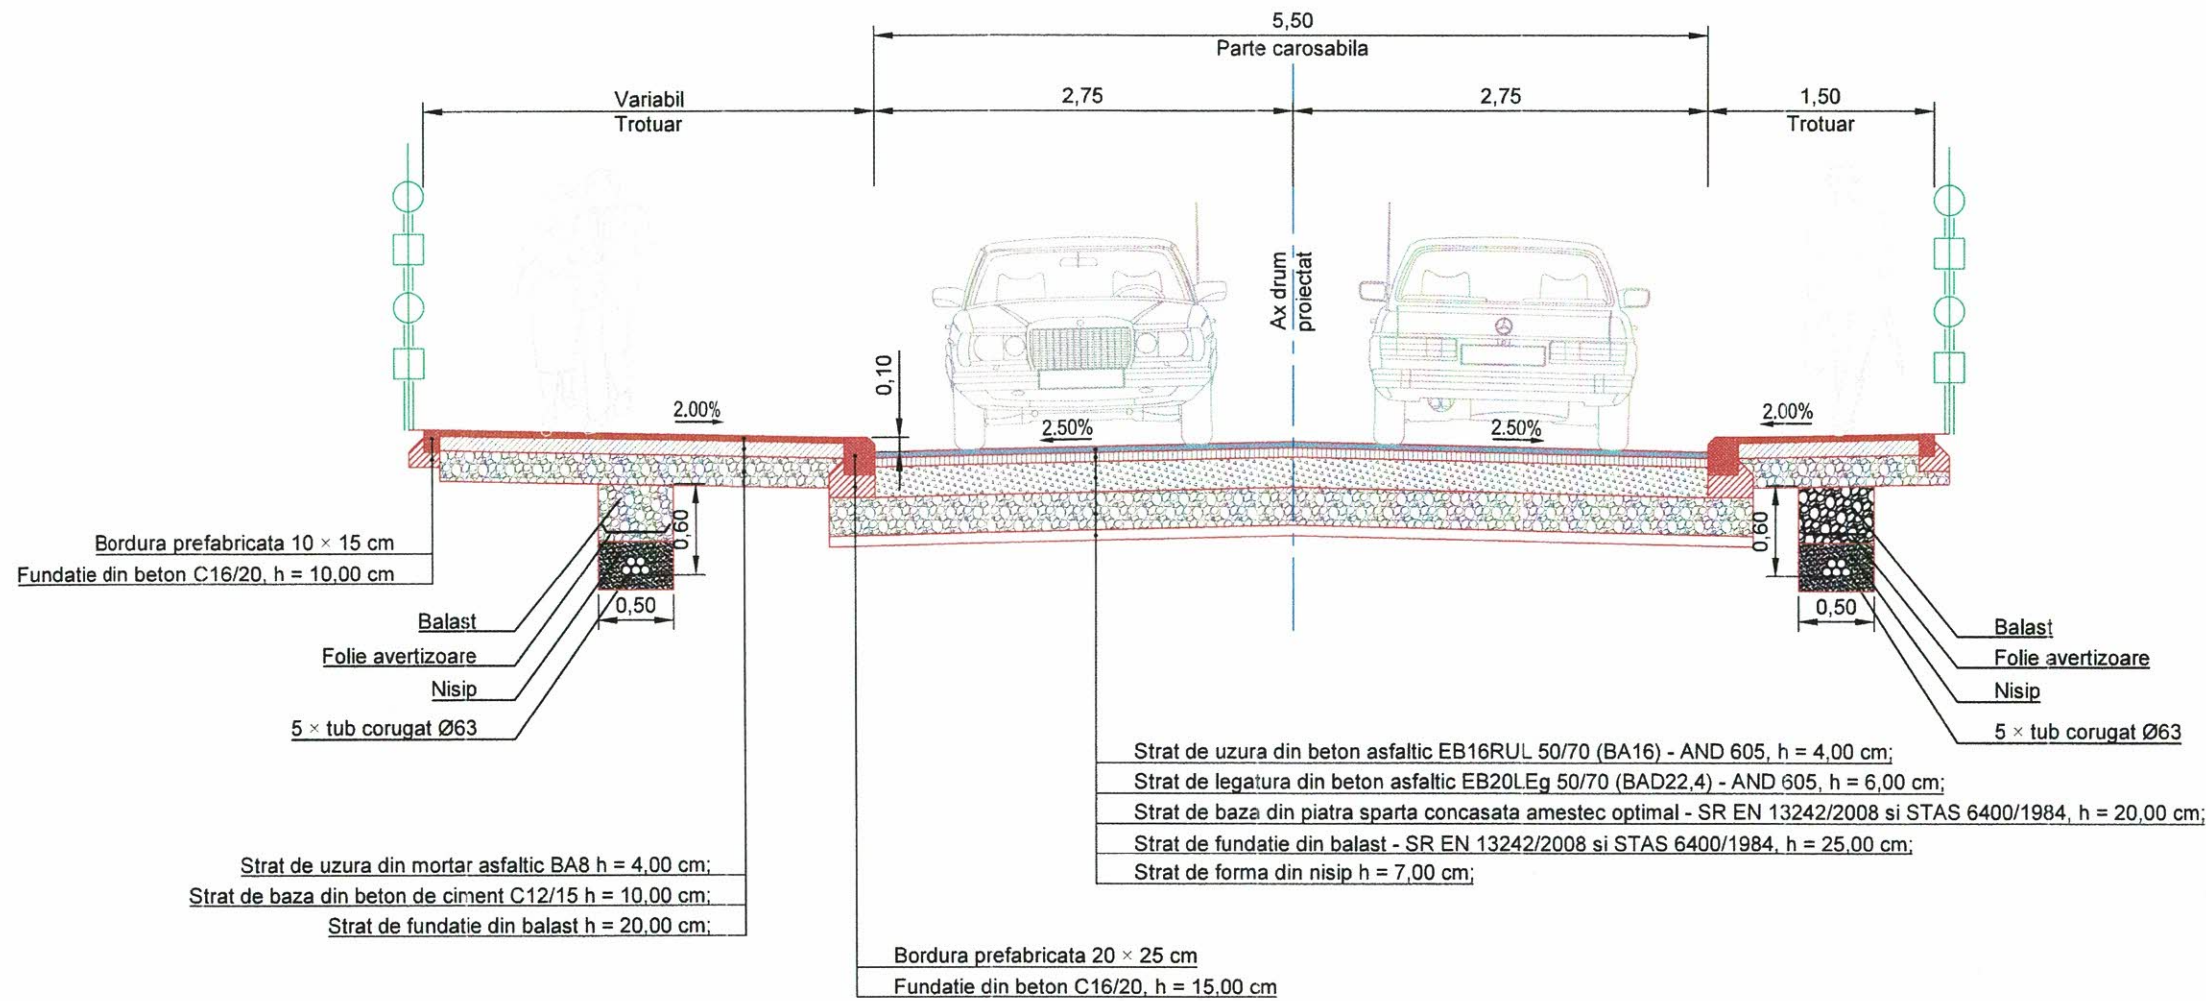

Nota:
 Pentru rețeaua de canalizație se vor folosi tuburi corugate cu Ø63 mm cu strat dublu pentru protecție cabluri, produse din granule de polietilena, în conformitate cu norma de fabricație SR EN 61386-1:2009 și SR EN 61386-24:2011

VERIFICATOR/ EXPERT	NUME	SEMNĂTURĂ	CERINȚE	REFERAT/ EXPERTIZA NR./ DATA
ACV STAR CONSTRUCT	S.C. ACV STAR CONSTRUCT S.C. SRL			Beneficiar: PRIMĂRIA MUNICIPIULUI TARGOVISTE Adresa: Str. Revoluției, nr. 1-3, cod postal 130011, mun. Targoviste, jud. Argeș; Telefon: 0040-245-611222; 0040-245-613928; 0040-245-611378; Fax: 0040-245-217951; E-mail: primarulmunicipiuluitargoviste@pmtgv.ro; Pagina de Internet: www.pmtgv.ro
			Scara	Proiect nr.
			1 : 50	46 / 2020
			Data	Faza:
			04 / 2020	P.T.E. + C.S. + D.E.
				Planșa nr.
				P.T.T.22


PROFIL TRANSVERSAL TIP 24
Scara 1:50

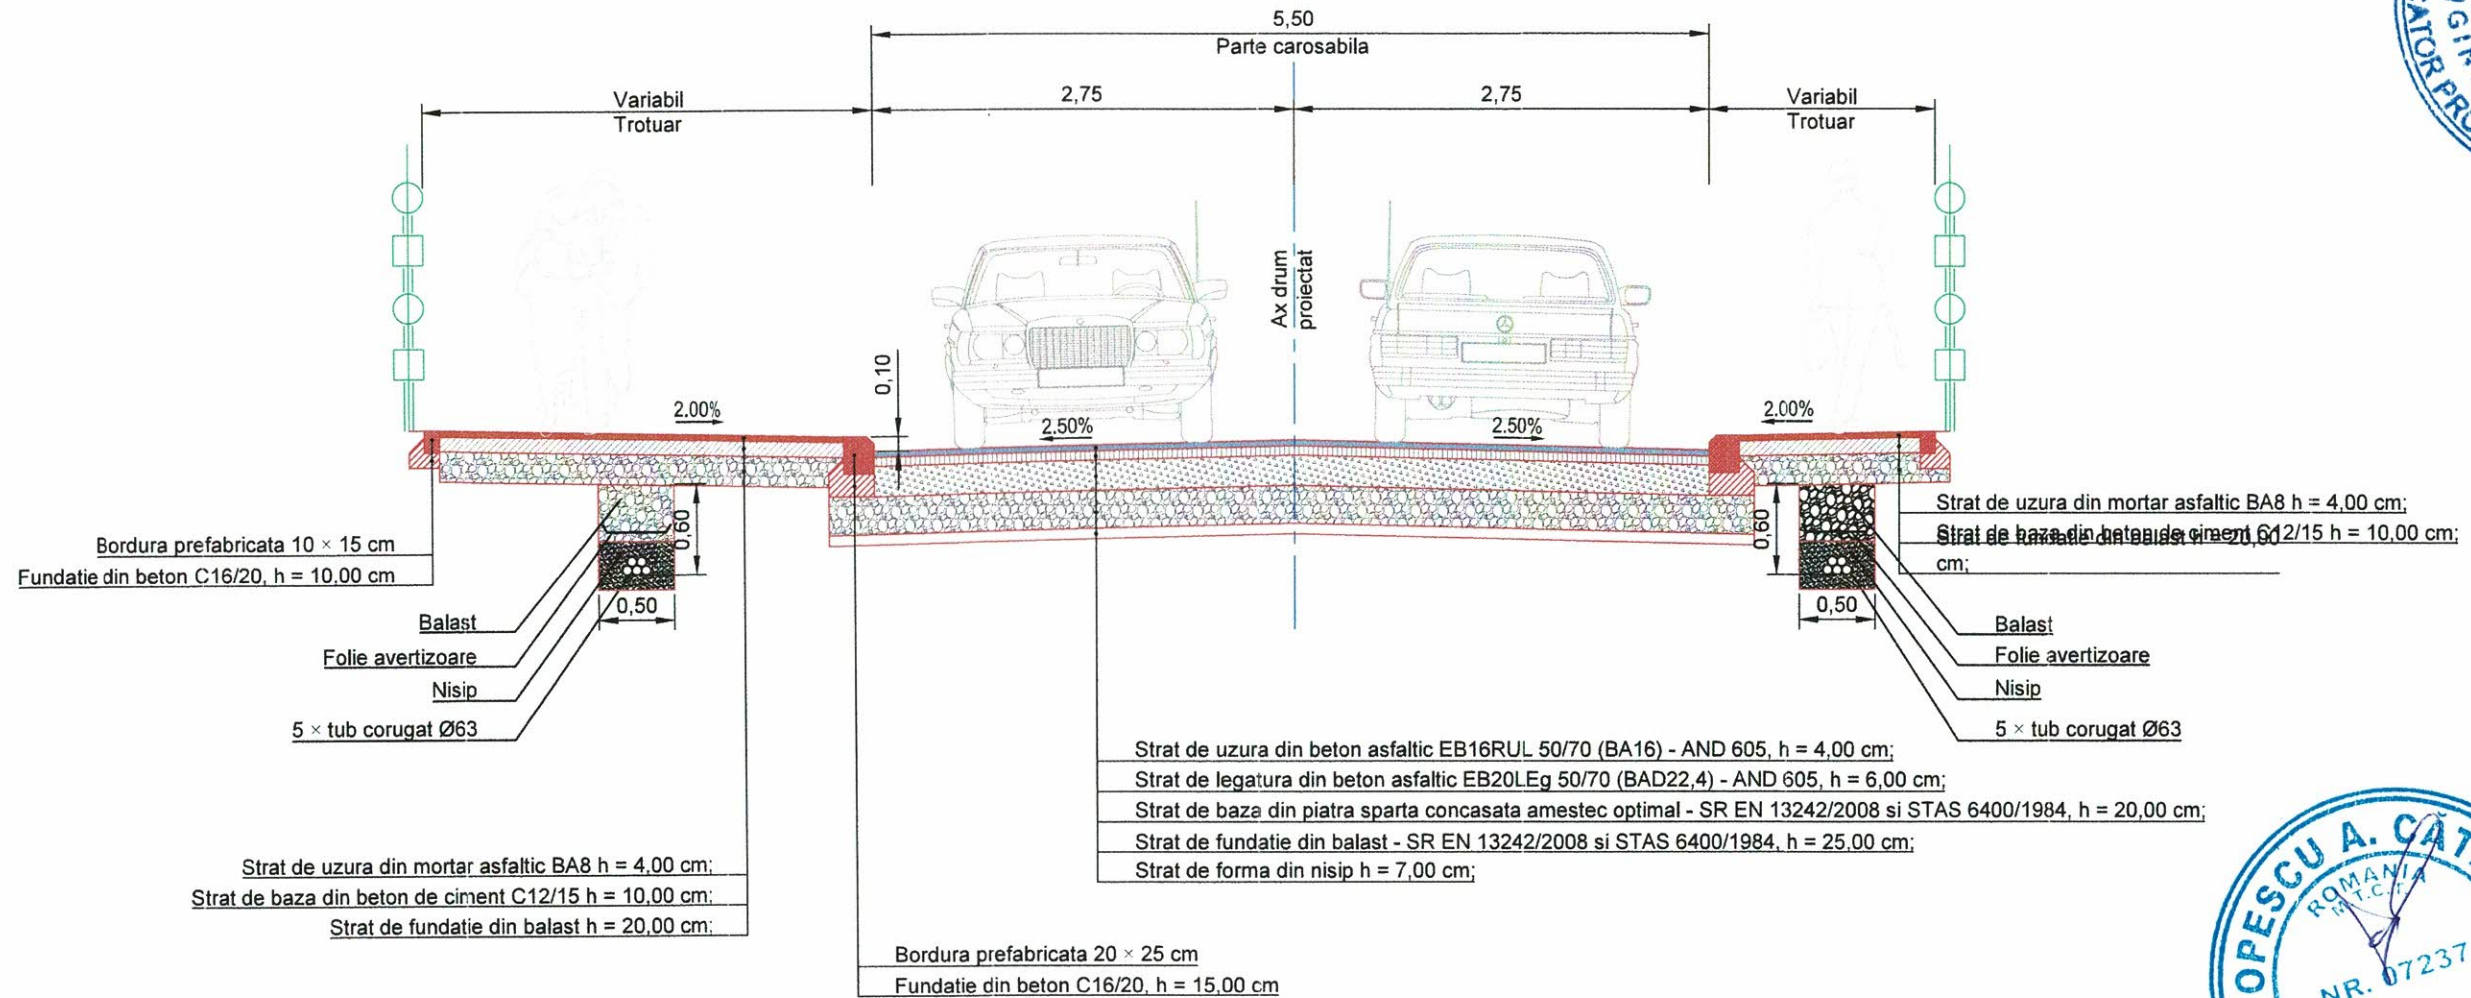

Nota:
Pentru reseaua de canalizatie se vor folosi tuburi corugate cu Ø63 mm cu strat dublu pentru protectie cabluri, produse din granule de polietilena, in conformitate cu norma de fabricatie SR EN 61386-1:2009 si SR EN 61386-24:2011

VERIFICATORIA EXPERT	NUME	SEMNĂTURĂ	CERINȚE	REFERAT/ EXPERTIZA NR./ DATA
 S.C. ACVISTAR - CONSTRUCT S.C. SRL Adresa: Str. Aviatorilor 2 C, Balcoi, jud. Prahova, cod postal 105200; Telefon: 0743-023 891; C.U.I.: 29369864; Nr. Registrul Comertului: J29/1728/2011; Cod Caen: 7112.			 Scara 1 : 50 Data 04 / 2020	Beneficiar: PRIMARIA MUNICIPIULUI TARGOVISTE Adresa: Str. Revolutiei, nr. 1-3, cod postal 130011, mun. Targoviste, jud. Arges; Telefon: 0040-245-611222; 0040-245-613928; 0040-245-611378; Fax: 0040-245-2-7951; E-mail: primarulmunicipiuluitargoviste@pmtgv.ro; Pagina de Internet: www.pmtgv.ro
				Proiect nr. 46 / 2020
SPECIFICAȚIE	NUME	SEMNĂTURĂ		Titlu proiect: „MODERNIZAREA SI REABILITAREA REȚELEI STRADALE DIN MUNICIPIUL TARGOVISTE, JUDEȚUL DAMBOVITA: STR. MAIOR EUGEN BREZISEANU, CALEA CAMPULUNG, STR. ANA IPATESCU, STR. LOCOTENENT PARVAN POPESCU, STR. MIHAI EMINESCU, STR. BĂRĂȚIEI, STR. ILFOVULUI, STR. COSTACHE OLAREANU SI STR. PORUMBEILOR”
Șef proiect	Moldanschi Victor			Faza: P.T.E. + C.S. + D.E.
Proiectat	Moldanschi Victor			Planșa nr.
Desenat	Moldanschi Victor			P.T.T.23
				Titlu planșă Profil transversal tip



PROFIL TRANSVERSAL TIP 25
Scara 1:50

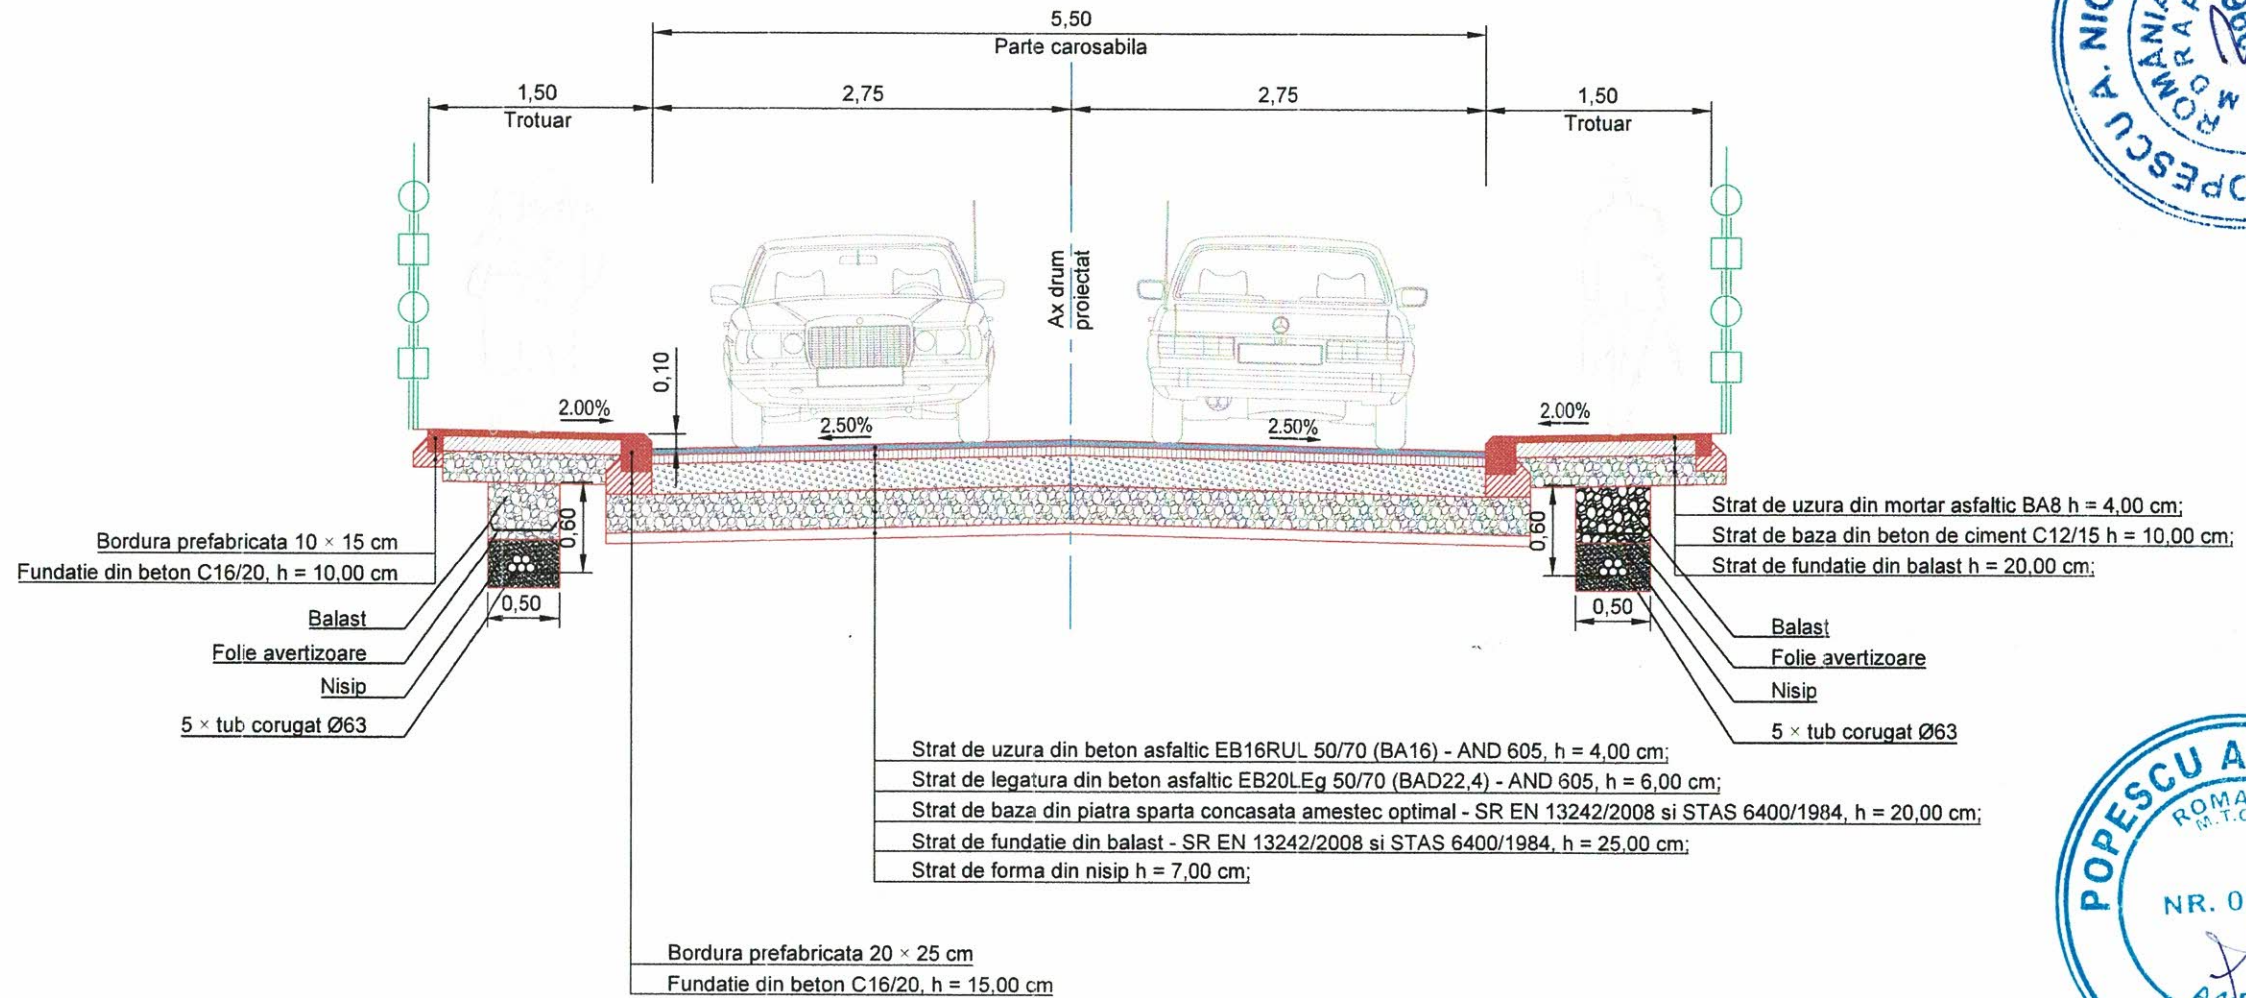

Nota:
 Pentru reseaua de canalizatie se vor folosi tuburi corugate cu Ø63 mm cu strat dublu pentru protectie cabluri, produse din granule de polietilena, in conformitate cu norma de fabricatie SR EN 61386-1:2009 si SR EN 61386-24:2011


VERIFICATORI/ EXPERT	NUME	SEMNĂTURĂ	CERINȚE	REFERAT/ EXPERTIZA NR./ DATA
	SOCIETATEA ACVI STAR CONSTRUCT PRAHOVA			
	S.C. ACVI STAR - CONSTRUCT S.C. SRL Adresa: Str. Aviatorilor 2 C, Balcoș, Jud. Prahova, cod poștal 105200; Telefon: 0743-023 891; C.U.I. : 2936986-1; Nr. Registrul Comertului: J29/1726/2011; Cod Caen: 7112.			Beneficiar: PRIMARIA MUNICIPIULUI TARGOVISTE Adresa: Str. Revolutiei, nr. 1-3, cod postal 130011, mun. Targoviste, jud. Arges; Telefon: 0040-245-611222; 0040-245-513928; 0040-245-611378; Fax: 0040-245-217951; E-mail: primarulmunicipiuluitargoviste@pmitgv.ro; Pagina de Internet: www.pmitgv.ro
				Proiect nr. 46 / 2020
SPECIFICAȚIE	NUME	SEMNĂTURĂ	Scara	Titlu proiect:
Șef proiect	Moldanschi Victor		1 : 50	„MODERNIZAREA SI REABILITAREA REȚELEI STRADALE DIN MUNICIPIUL TARGOVISTE, JUDEȚUL DAMBOVIȚA: STR. MAIOR EUGEN BREZISEANU, CALEA CAMPULUNG, STR. ANA IPATESCU, STR. LOCOTENENT PARVAN POPESCU, STR. MIHAI EMINESCU, STR. BARATIEI, STR. ILFOVULUI, STR. COSTACHE OLAREANU SI STR. PORUMBEILOR”
Proiectat	Moldanschi Victor		Data	Titlu planșă
Desenat	Moldanschi Victor		04 / 2020	Profil transversal tip
				Faza: P.T.E. + C.S. + D.E.
				Planșa nr. P.T.T.24

PROFIL TRANSVERSAL TIP 26
Scara 1:50

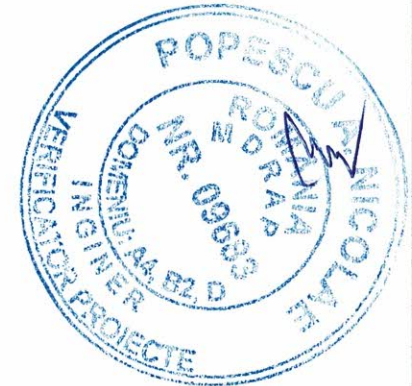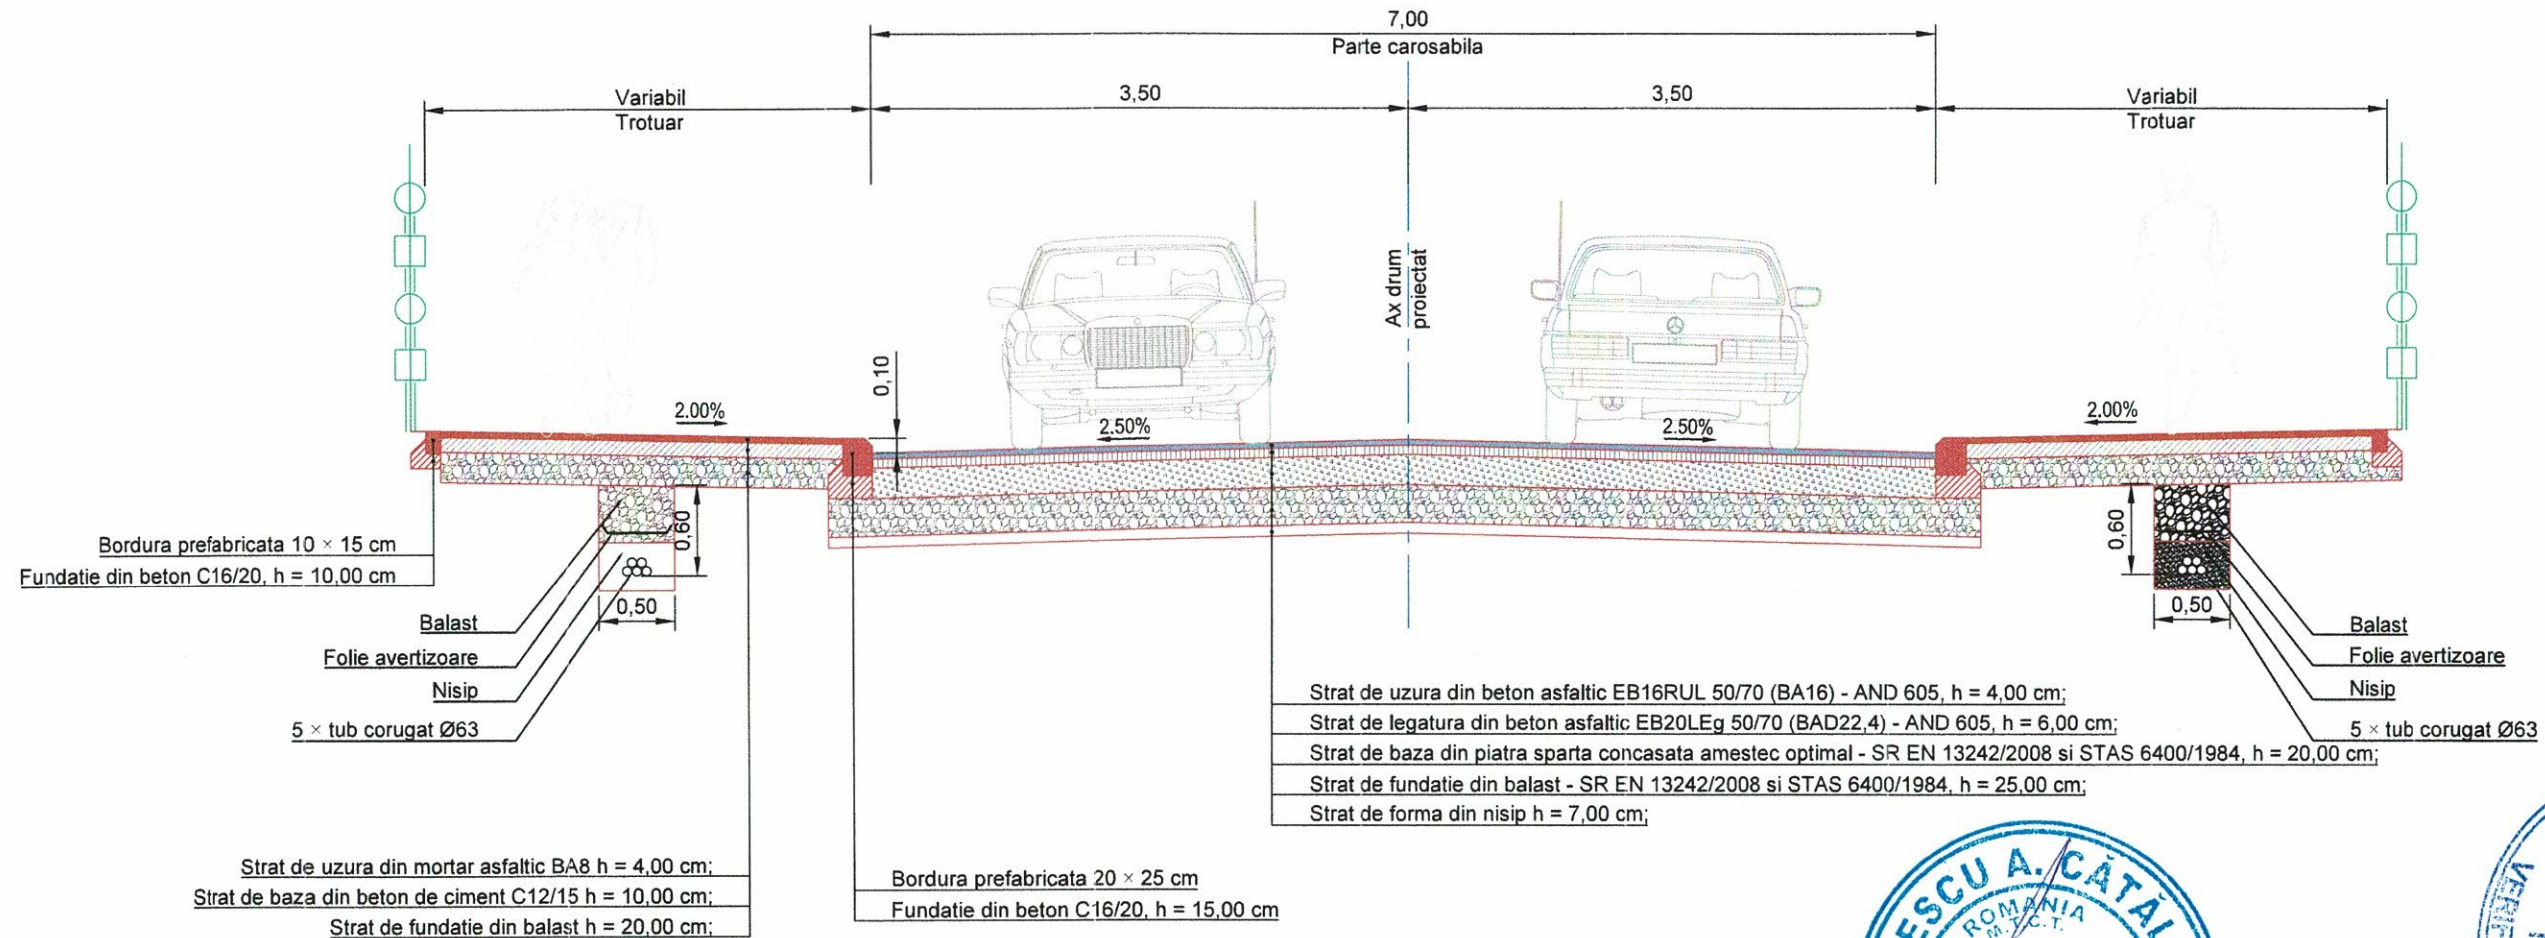


Nota:
Pentru rețeaua de canalizare se vor folosi tuburi corugate cu Ø63 mm cu strat dublu pentru protecție cabluri, produse din granule de polietilena, în conformitate cu norma de fabricație SR EN 61386-1:2009 și SR EN 61386-24:2011

VERIFICATORII/ EXPERT	NUME	SEMNĂTURĂ	CERINȚE	REFERAT/ EXPERTIZA NR./ DATA
	S.O. ACVI STAR CONSTRUCT S.C. SRL			Beneficiar: PRIMĂRIA MUNICIPIULUI TARGOVISTE Proiect nr. 46 / 2020
	Șef proiect	Moldanschi Victor	Scara 1 : 50	Titlu proiect: „MODERNIZAREA SI REABILITAREA REȚELEI STRADALE DIN MUNICIPIUL TARGOVISTE, JUDEȚUL DAMBOVIȚA: STR. MAIOR EUGEN BREZISEANU, CALEA CAMPULUNG, STR. ANA IPATESCU, STR. LOCOTENENT PARVAN POPESCU, STR. MIHAI EMINESCU, STR. BARĂȚIEI, STR. ILFOVULUI, STR. COSTACHE OLĂREANU SI STR. PORUMBEILOR”
	Proiectat	Moldanschi Victor	Data 04 / 2020	Faza: P.T.E. + C.S. + D.E.
	Desenat	Moldanschi Victor		Titlu planșă: Profil transversal tip Planșa nr. P.T.T.25

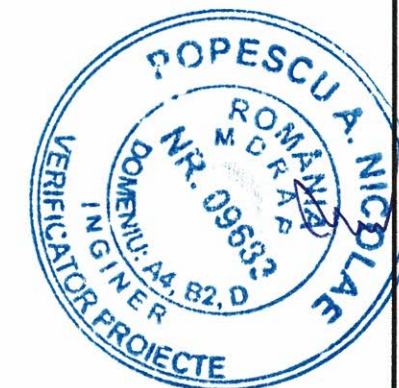

PROFIL TRANSVERSAL TIP 27



Scara 1:50

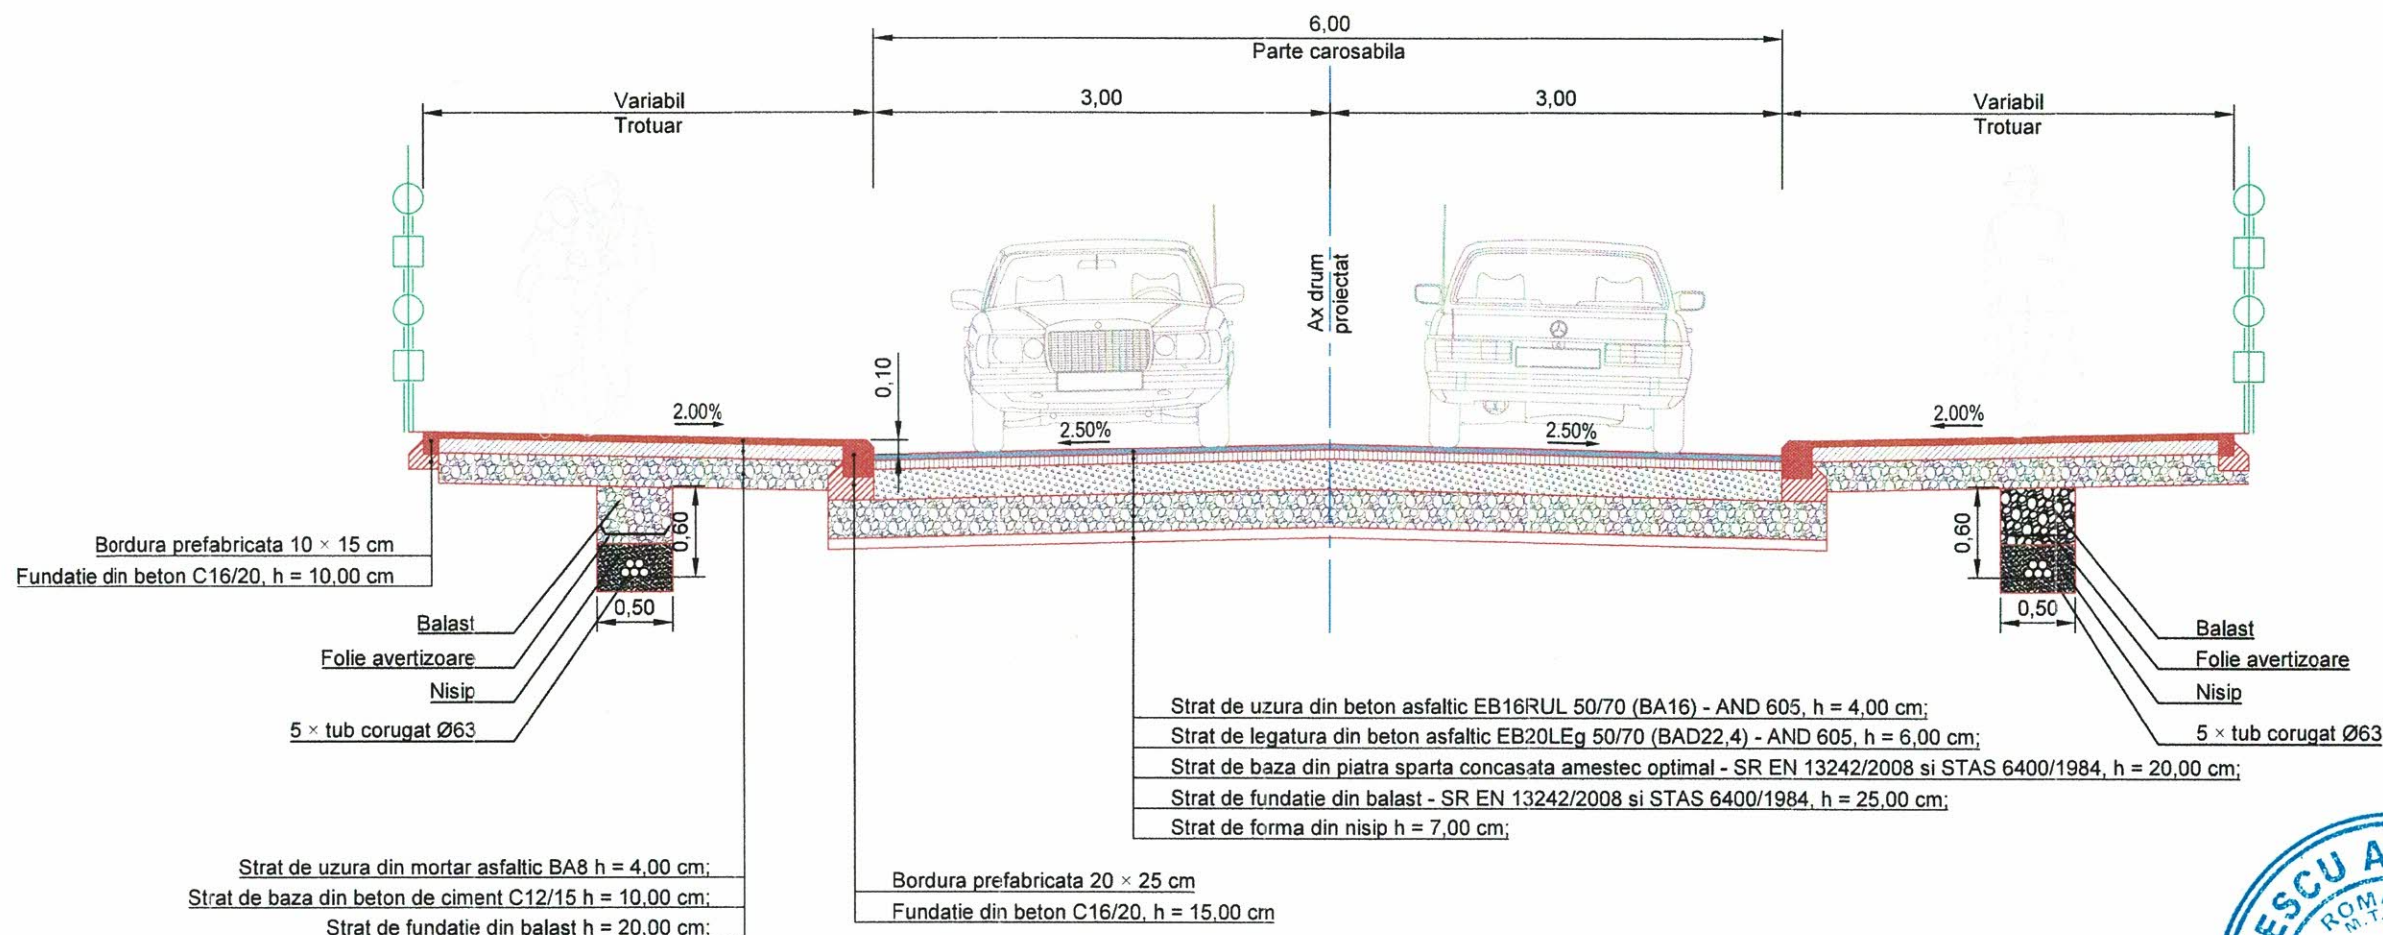

Nota:
 Pentru rețeaua de canalizație se vor folosi tuburi corugate cu Ø63 mm cu strat dublu pentru protecție cabluri, produse din granule de polietilena, în conformitate cu norma de fabricație SR EN 61386-1:2009 și SR EN 61386-24:2011

VERIFICATOR/ EXPERT	NUME	SEMNĂTURĂ	CERINȚE	REFERAT/ EXPERTIZA NR./ DATA
	SOCIETATEA ACVISTAR CONSTRUCT			
	S.C. ACVISTAR - CONSTRUCT S.C. SRL			Beneficiar: PRIMARIA MUNICIPIULUI TARGOVISTE
	Adresa: Str. Aviatorilor 2 C, Băicoi, Jld. Prahova, cod postal 105200; Telefon: 0743-023 891; C.U.I. : 29369864; Nr. Registrul Comerțului: J29/1726/2011; Cod Caen: 7112.			Proiect nr. 46 / 2020
SPECIFICAȚIE	NUME	SEMNĂTURĂ	Scara	Titlu proiect:
Șef proiect	Moldanschi Victor		1 : 50	„MODERNIZAREA SI REABILITAREA REȚELEI STRADALE DIN MUNICIPIUL TARGOVISTE, JUDEȚUL DAMBOVIȚA: STR. MAIOR EUGEN BREZISEANU, CALEA CAMPULUNG, STR. ANA IPATESCU, STR. LOCOTENENT PARVAN POPESCU, STR. MIHAI EMINESCU, STR. BĂRĂȚIEI, STR. ILFOVULUI, STR. COSTACHE OLAREANU SI STR. PORUMBEILOR”
Proiectat	Moldanschi Victor		Data	Faza: P.T.E. + C.S. + D.E.
Desenat	Moldanschi Victor		04 / 2020	Titlu planșă: Profil transversal tip
				Planșa nr. P.T.T.26

PROFIL TRANSVERSAL TIP 28
Scara 1:50

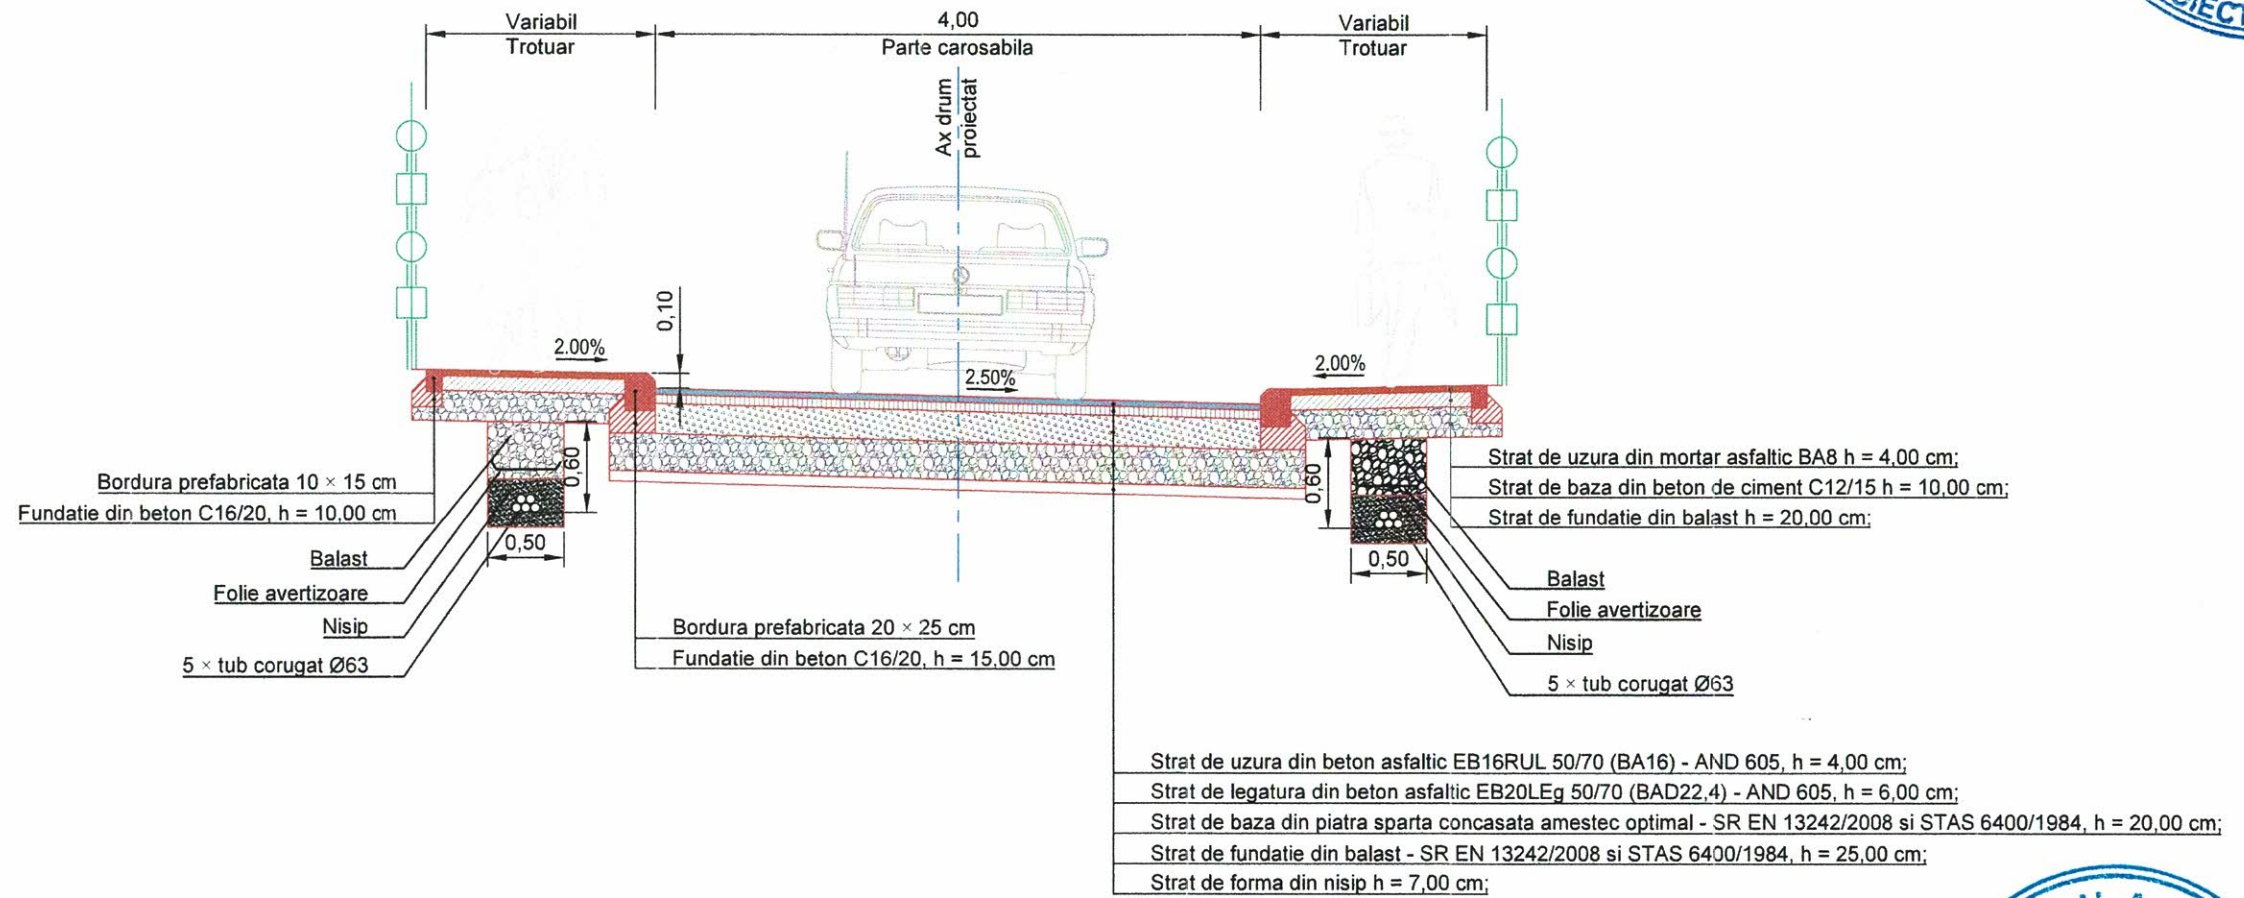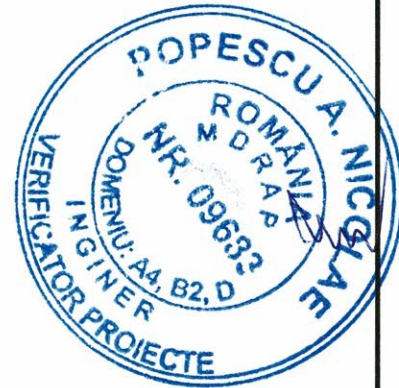


Nota:
Pentru rețeaua de canalizație se vor folosi tuburi corugate cu Ø63 mm cu strat dublu pentru protecție cabluri, produse din granule de polietilena, în conformitate cu norma de fabricație SR EN 61386-1:2009 și SR EN 61386-24:2011



VERIFICATOR/ EXPERT	NUME	SEMNAȚURĂ	CERINȚE	REFERAT/ EXPERTIZA NR./ DATA
ACV STAR	S.C. ACV STAR CONSTRUCT S.C. SRL			Beneficiar: PRIMARIA MUNICIPIULUI TARGOVISTE
	Adresa: Str. Aviatorilor 2 C, Balcoș, jud. Prahova, cod postal 105200; Telefon: 0743-023 891; C.U.I. : 29369854; Nr. Registrul Comerțului: J28/1726/2011; Cod Caen: 7112.			Proiect nr. 46 / 2020
SPECIFICAȚIE	NUME	SEMNAȚURĂ	Scara	Titlu proiect:
Șef proiect	Moldanschi Victor		1 : 50	„MODERNIZAREA ȘI REABILITAREA REȚELEI STRADALE DIN MUNICIPIUL TARGOVISTE, JUDEȚUL DAMBOVIȚA: STR. MAIOR EUGEN BREZISEANU, GĂLEA CAMPULUNG, STR. ANA IPATESCU, STR. LOCOTENENT PARVAN POPESCU, STR. MIHAI EMINESCU, STR. BARĂȚIEI, STR. ILFOVULUI, STR. COSTACHE OLAREANU ȘI STR. PORUMBEILOR”
Proiectat	Moldanschi Victor		Data	Titlu planșă
Desenat	Moldanschi Victor		04 / 2020	Profil transversal tip
				Faza: P.T.E. + C.S. + D.E.
				Planșa nr. P.T.T.27

PROFIL TRANSVERSAL TIP 29
Scara 1:50

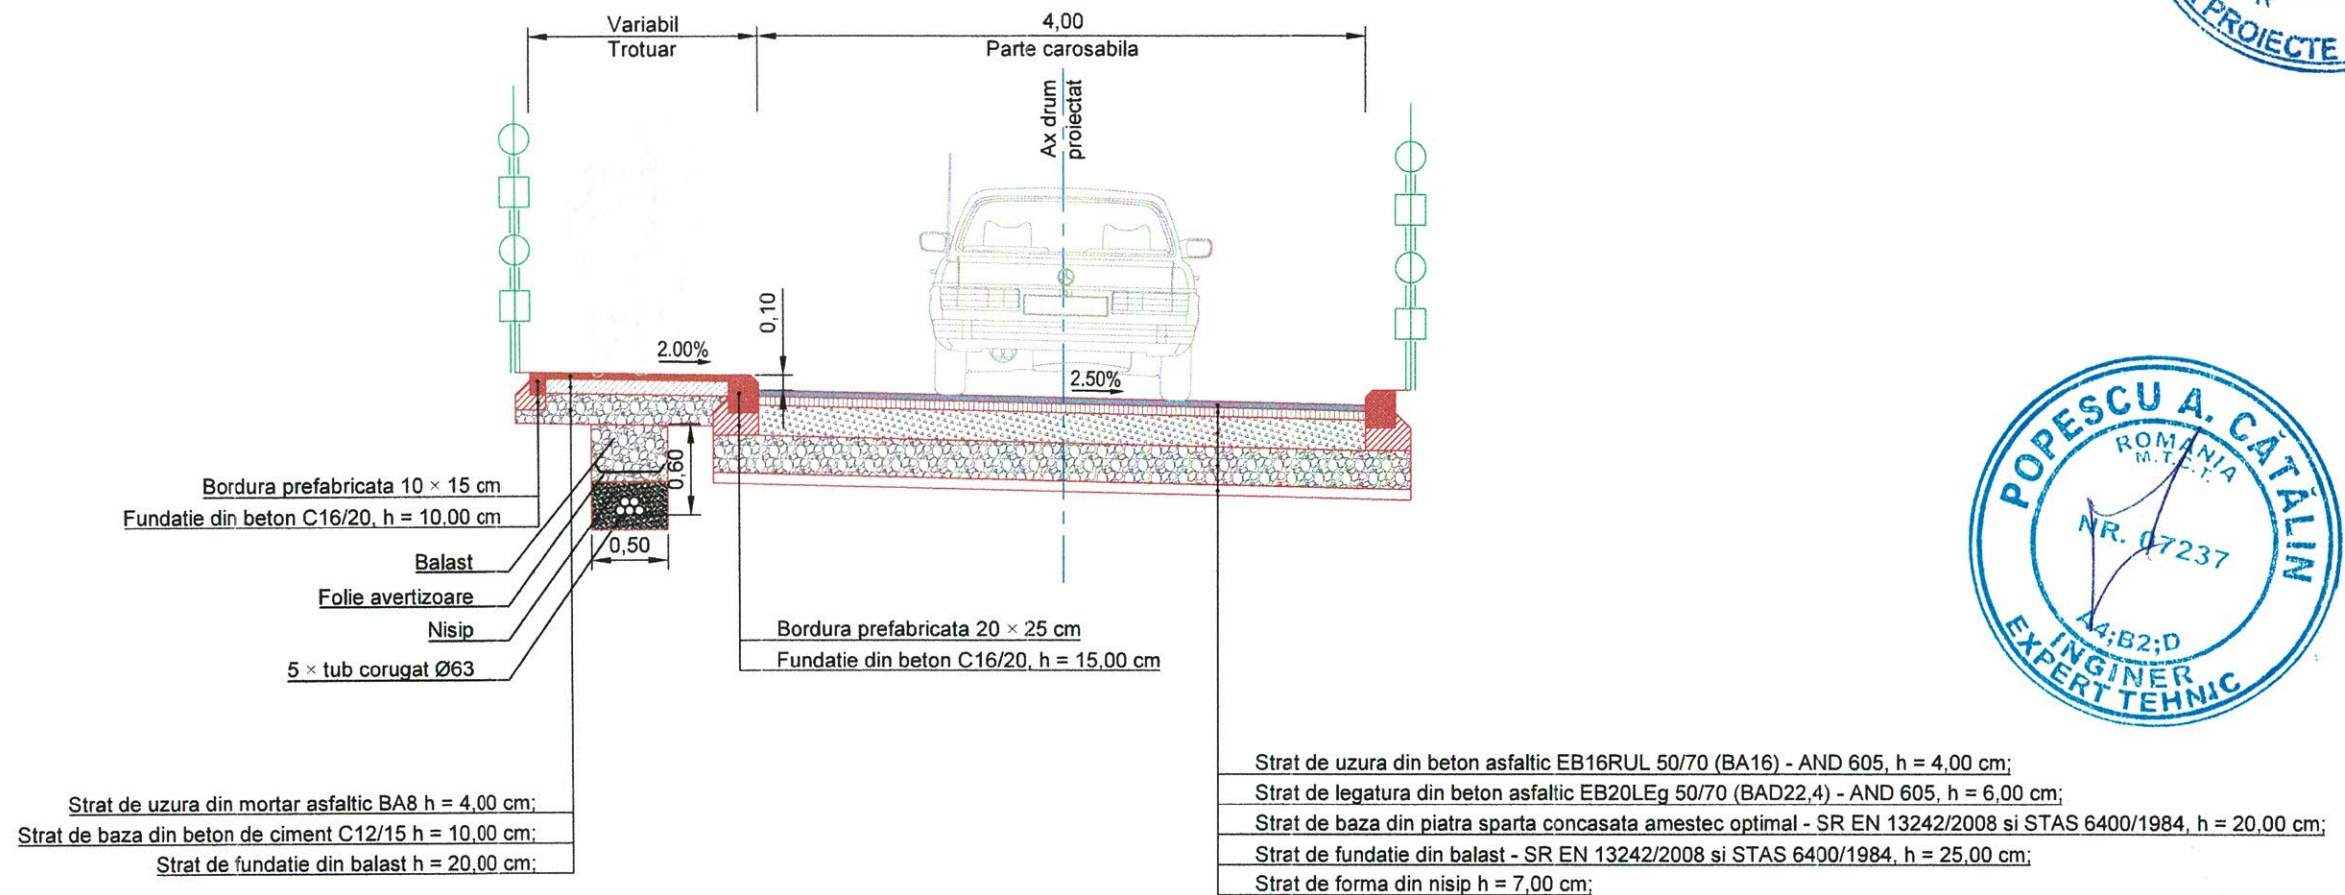

Nota:
Pentru reseaua de canalizatie se vor folosi tuburi corugate cu Ø63 mm cu strat dublu pentru protectie cabluri, produse din granule de polietilena, in conformitate cu norma de fabricatie SR EN 61386-1:2009 si SR EN 61386-24:2011

VERIFICATOR/ EXPERT	NUME	SEMNĂTURĂ	CERINȚE	REFERAT/ EXPERTIZA NR./ DATA
	SOCIETATEA ACVISTAR CONSTRUCT S.R.L.			
	S.C. ACVI-STAR-CONSTRUCT S.C. SRL			Beneficiar: PRIMARIA MUNICIPIULUI TARGOVISTE
	Adresa: Str. Aviatorilor 2 G, Balcoi, jud. Prahova, cod postal 105200; Telefon: 0743-023 891; C.U.I. : 29369854; Nr. Registrul Comertului: J28/1726/2011; Cod Caen: 7112.			Adresa : Str. Revolutie, nr. 1-3, cod postal 130011, mun. Targoviste, jud. Arges; Telefon: 0040-245-611222; 0040-245-613928; 0040-245-611378; Fax: 0040-245-217951; E-mail: primarulmunicipiuluitargoviste@pmtgv.ro; Pagina de Internet: www.pmtgv.ro
				Proiect nr. 46 / 2020
SPECIFICAȚIE	NUME	SEMNĂTURĂ	Scara	Titlu proiect:
Șef proiect	Moldanschi Victor		1 : 50	„MODERNIZAREA SI REABILITAREA REȚELEI STRADALE DIN MUNICIPIUL TARGOVISTE, JUDEȚUL DAMBOVITA: STR. MAIOR EUGEN BREZISEANU, CALEA CAMPULUNG, STR. ANA IPATESCU, STR. LOCOTENENT PARVAN POPESCU, STR. MIHAI EMINESCU, STR. BARATIEI, STR. ILFOVULUI, STR. COSTACHE OLAREANU SI STR. PORUMBEILOR”
Proiectat	Moldanschi Victor		Data	Faza: P.T.E. + C.S. + D.E.
Desenat	Moldanschi Victor		04 / 2020	Titlu planșă Profil transversal tip
				Planșa nr. P.T.T.28