

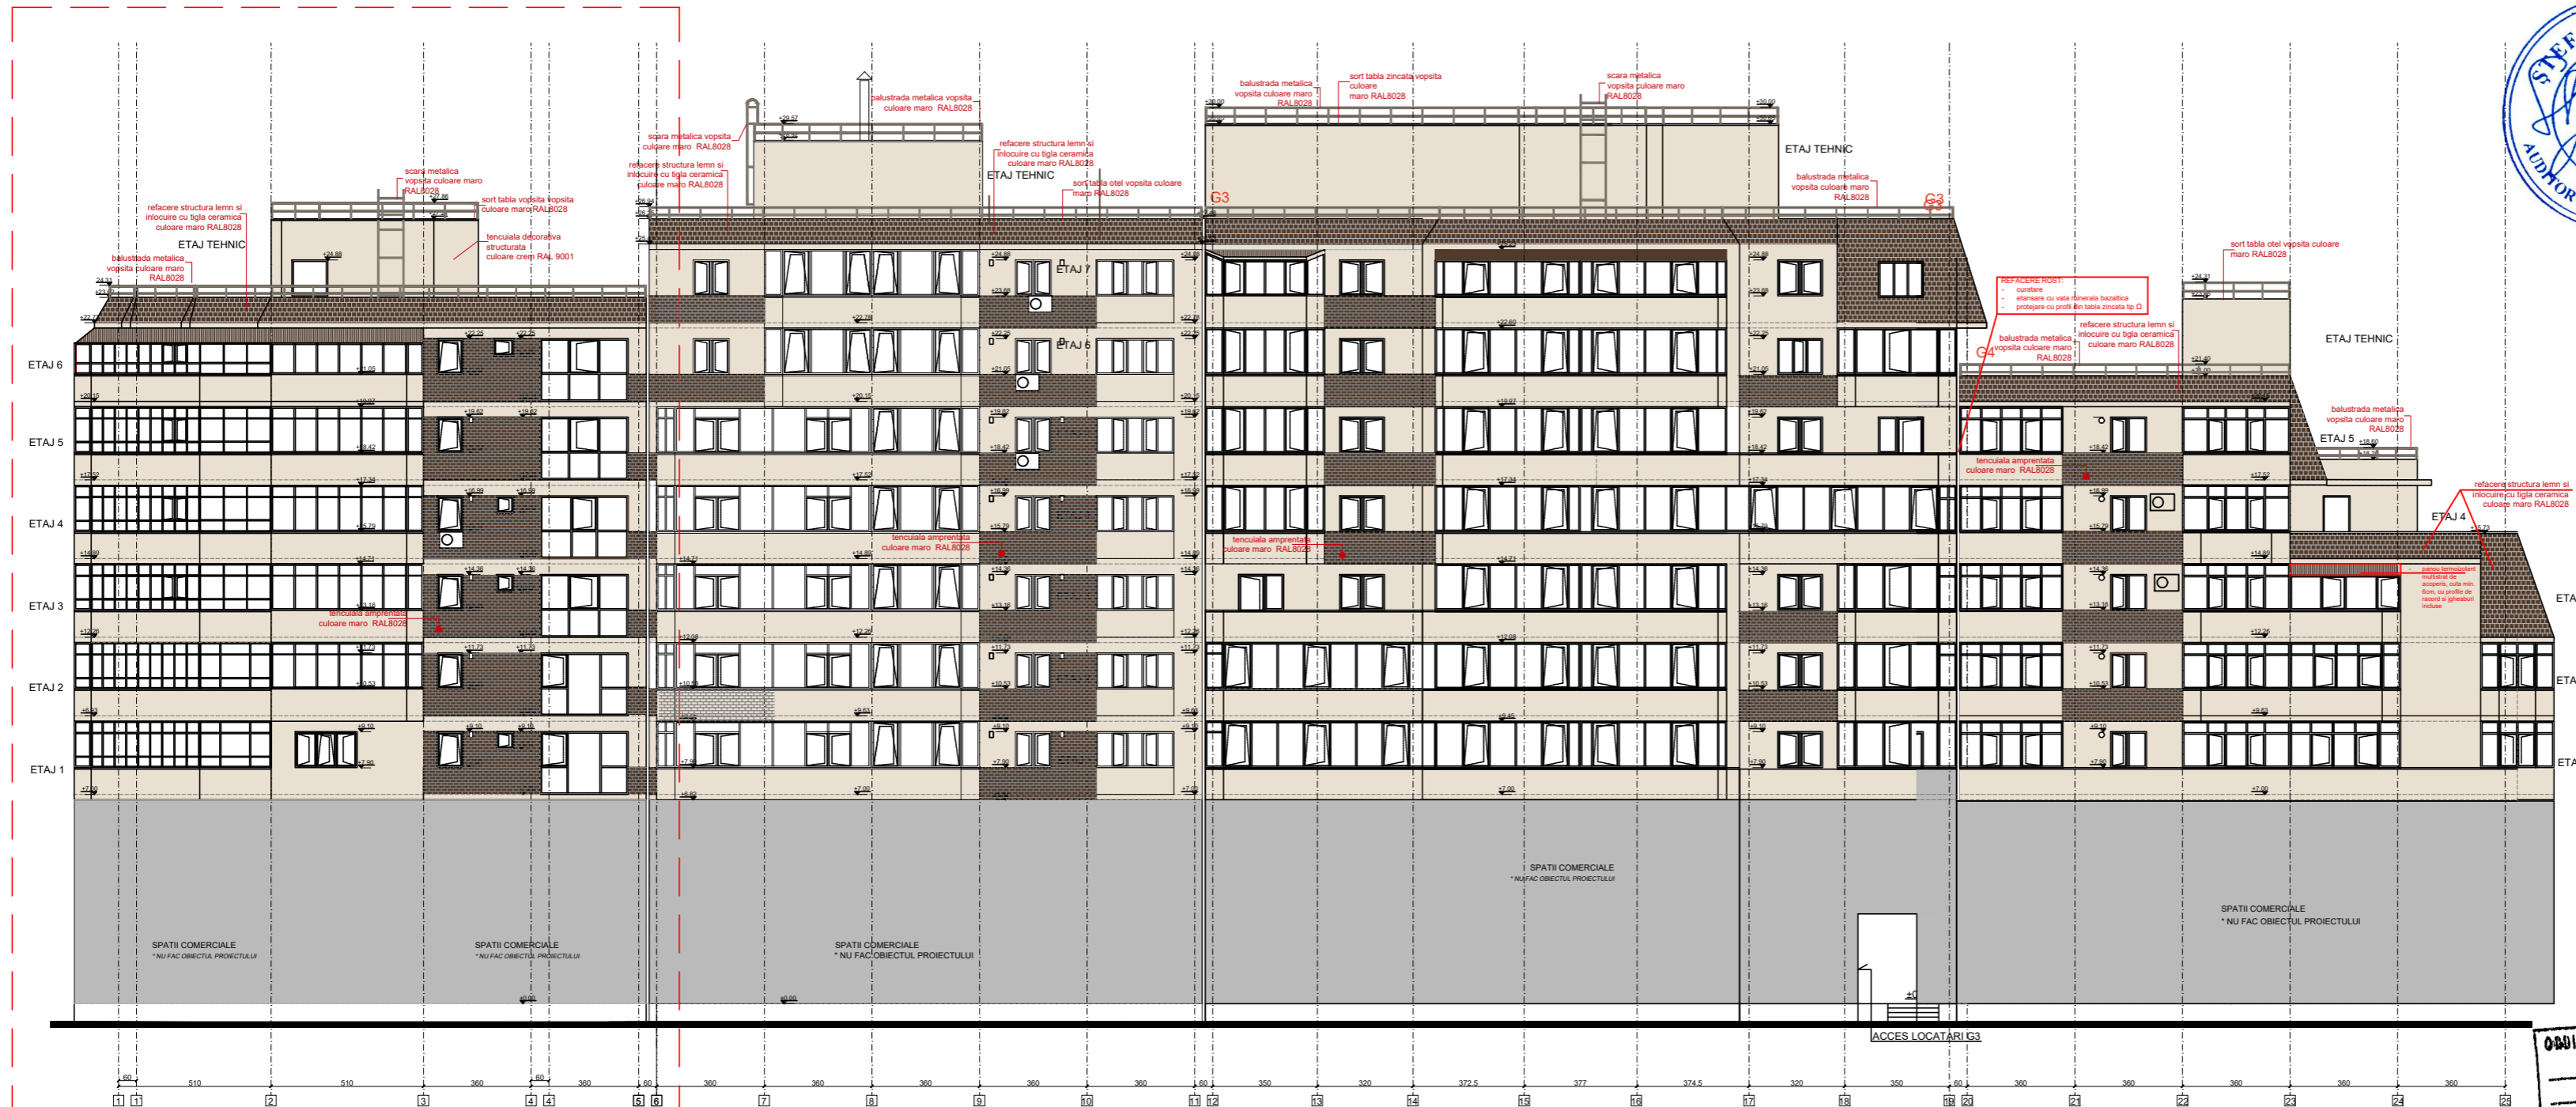
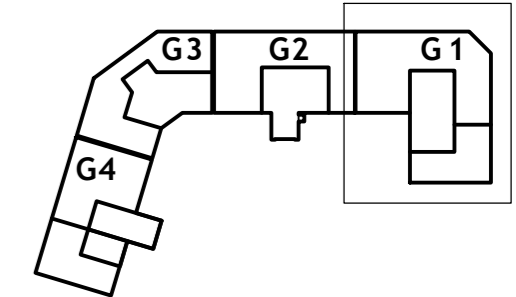
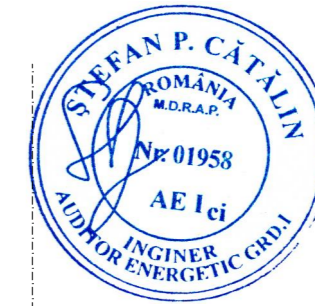


Desenul nu se va scala si se vor utiliza dimensiunile cotate. Se vor verifica pe santier dimensiunile stabilite prin proiect, neconcordantele urmand a fi notificate imediat proiectantului.
Acest desen este proprietatea proiectantului si nu poate fi reprodus fara acceptul acestuia.

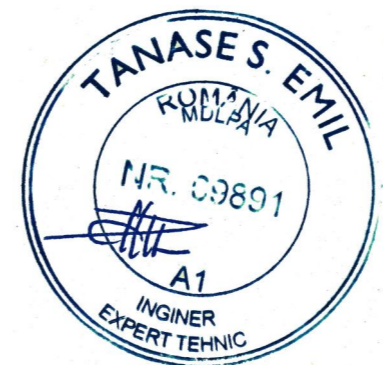


DESFAȘURATA BD. REGELE CAROL I - BD. MIRCEA CEL BATRAN
BLOC G1

- termosistem cu tencuiala amprentata maro RAL 8028
- termosistem cu tencuiala decorativa crem RAL 9001
- unitate exteriora aer conditionat, existent

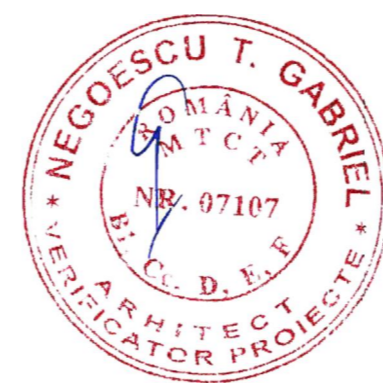

Soluția de reabilitare S2 din Auditul Energetic
- tâmplărie cu tocuri și cercevele din PVC pentacamerale, cu geam termoizolant low-e 4+16+4 mm, cu suprafața tratată cu strat reflectant (coeficient de transfer termic maxim $U=1,3 \text{ W/m}^2\text{K}$ ($R=0,77 \text{ m}^2\text{K/W}$)); tâmplăria va fi echipată cu elemente de limitare a însonorizării directe pe suprafețele vitrate (jaluzele sau rulouri exterioare din aluminiu)
Soluția de reabilitare S1 din Auditul Energetic
- izolarea pereților exteriori cu vată bazaltică de fațadă de 15 cm grosime, protejată cu o masă de șpaclu de minim 5 mm grosime și tencuială acrilică structurată, de minim 1,5 mm grosime;
Soluție de ventilare mecanică cu unități individuale - montarea în pereții exteriori ai unei camere de locuit a unor sisteme de ventilație cu recuperare de căldură cu dublu flux pentru uz rezidențial

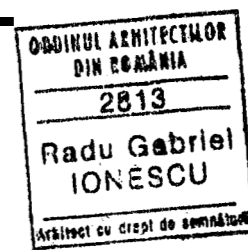

3			
2			
1			
REV	VER	OBSERVAȚII / DESCRIERE	DATA

ATO ARCHITECTURE TECHNICS OFFICE
ALEEA LUNGULETU 6, Bldc. D14, Ap.28
SECTOR 2, BUCUREȘTI
TEL: +40 722 610 689
atodesign18@gmail.com

Beneficiary | Beneficiarul investitiei:
MUNICIPIUL TARGOVISTE

Proiect | Titlu proiect:
Renovarea energetică a Blocului de locuințe G3,
Strada Mircea cel Bătrân nr. 4 din Municipiul
Târgoviște, Județul Dâmbovița

Project no. | Proiect nr.: 2022-21-1

Title | Titlu plansa:
FATADA PRINCIPALA DESFAȘURATA - PROPUNERE

Drawing no. | Plansa nr.: TGV-G1-A111-D0
Revision | Revizia: 0

Project stage | Faza proiect: DALI
Date | Data: 2022-nov
Scale | Scara: 1:200

ATO Design manager: Mihai GEORGESCU
Signature | Semnatura:

Project Architect | Șef de proiect: arh. Radu Gabriel IONESCU
Signature | Semnatura:

Designed by | Proiectat: arh. Radu Gabriel IONESCU
Signature | Semnatura:

Drawn by | Desenat: arh. Radu Gabriel IONESCU
Signature | Semnatura: