

G1 G2




CATEGORIA DE IMPORTANTA "C" - normala
CLASA DE IMPORTANTA III
GRAD DE REZISTENTA LA FOC II

Do not scale this drawing. Figured dimensions to be used in all cases. Verify dimensions on site and report any discrepancies to the architects immediately.
This drawing is copyright © and may only be reproduced with the architect's permission.

Desenul nu se va scala si se vor utiliza dimensiunile cotate. Se vor verifica pe santier dimensiunile stabilite prin proiect, neconcordantele urmand a fi notificate imediat proiectantului.
Acest desen este proprietatea proiectantului si nu poate fi reprodus fara acceptul acestuia.

LUCRARI DE DESFACERI

- Desfacere elemente de tamplarie exterioara din pvc / metal, inclusiv accesorii, plase insecte, glafuri - ferestre
- Desfacere elemente de tamplarie exterioara din lemn, inclusiv accesorii, plase insecte, glafuri - ferestre
- Desfacere unitati exterioare de climatizare (cu protejarea legaturilor catre unitatile interioare) sau antene; se depoziteaza protejat in vederea remontarii
- Desfacere suportii metalici unitati exterioare de climatizare; materiale reciclabile colectate in vederea valorificarii
- Desfacere finisaje exterioare fatade placaje caramida aparenta si tencuieli exterioare care prezinta pericol de desprindere
- Desfacere structura metalica parapeti balcoane, grilaje metalice exterioare; materiale reciclabile colectate in vederea valorificarii
- Verificare stabilitate panouri pline la parapeti balcoane (elementele care nu prezinta stabilitate) - inchideri pe structura metalica din profile rectangulare 40x40x3 fixate la nivelul elementelor de beton si inchideri din placi de cimentcarton (tip placocem, durok sau similar)

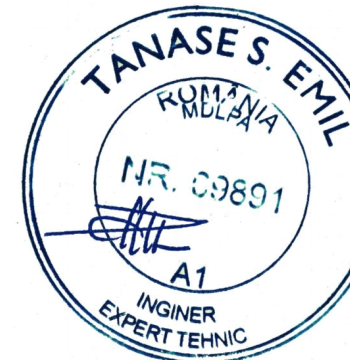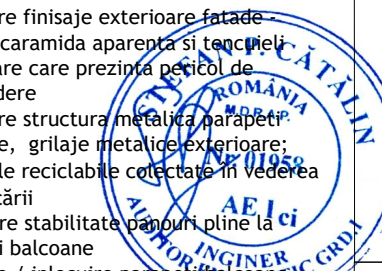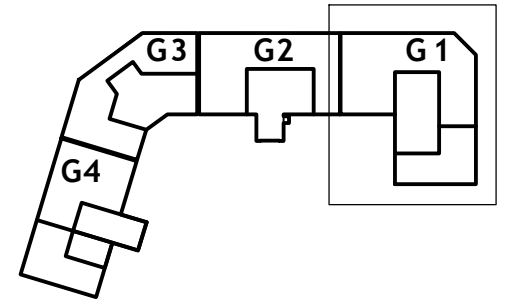

REV	VER	OBSERVATII / DESCRIERE	DATA
3			
2			
1			

Beneficiary | Beneficiarul investitiei:

MUNICIPIUL TARGOVISTE

Project | Titlu proiect :
"Renovarea energetică a Blocului de locuințe G1, Strada Mircea cel Bătrân nr. 4 din Municipiul Târgoviste, Județul Dâmbovița"

Project no. | Proiect nr. : **2022-21-1**

Title | Titlu plansa :
PLAN ETAJ CURENT - RELEVU

Drawing no. | Plansa nr. : **TGV-G1-AR103-D0** Revision | Revizia : **0**


Project stage | Faza proiect: **DALI** Date | Data: **2022-nov** Scale | Scara : **1:100**

ATO Design manager: **Mihai GEORGESCU** Signature | Semnatura :

Project Architect | Sef de proiect : **arh. Radu Gabriel IONESCU** Signature | Semnatura :

Designed by | Proiectat : **arh. Radu Gabriel IONESCU** Signature | Semnatura :

Drawn by | Desenat : **arh. Radu Gabriel IONESCU** Signature | Semnatura :

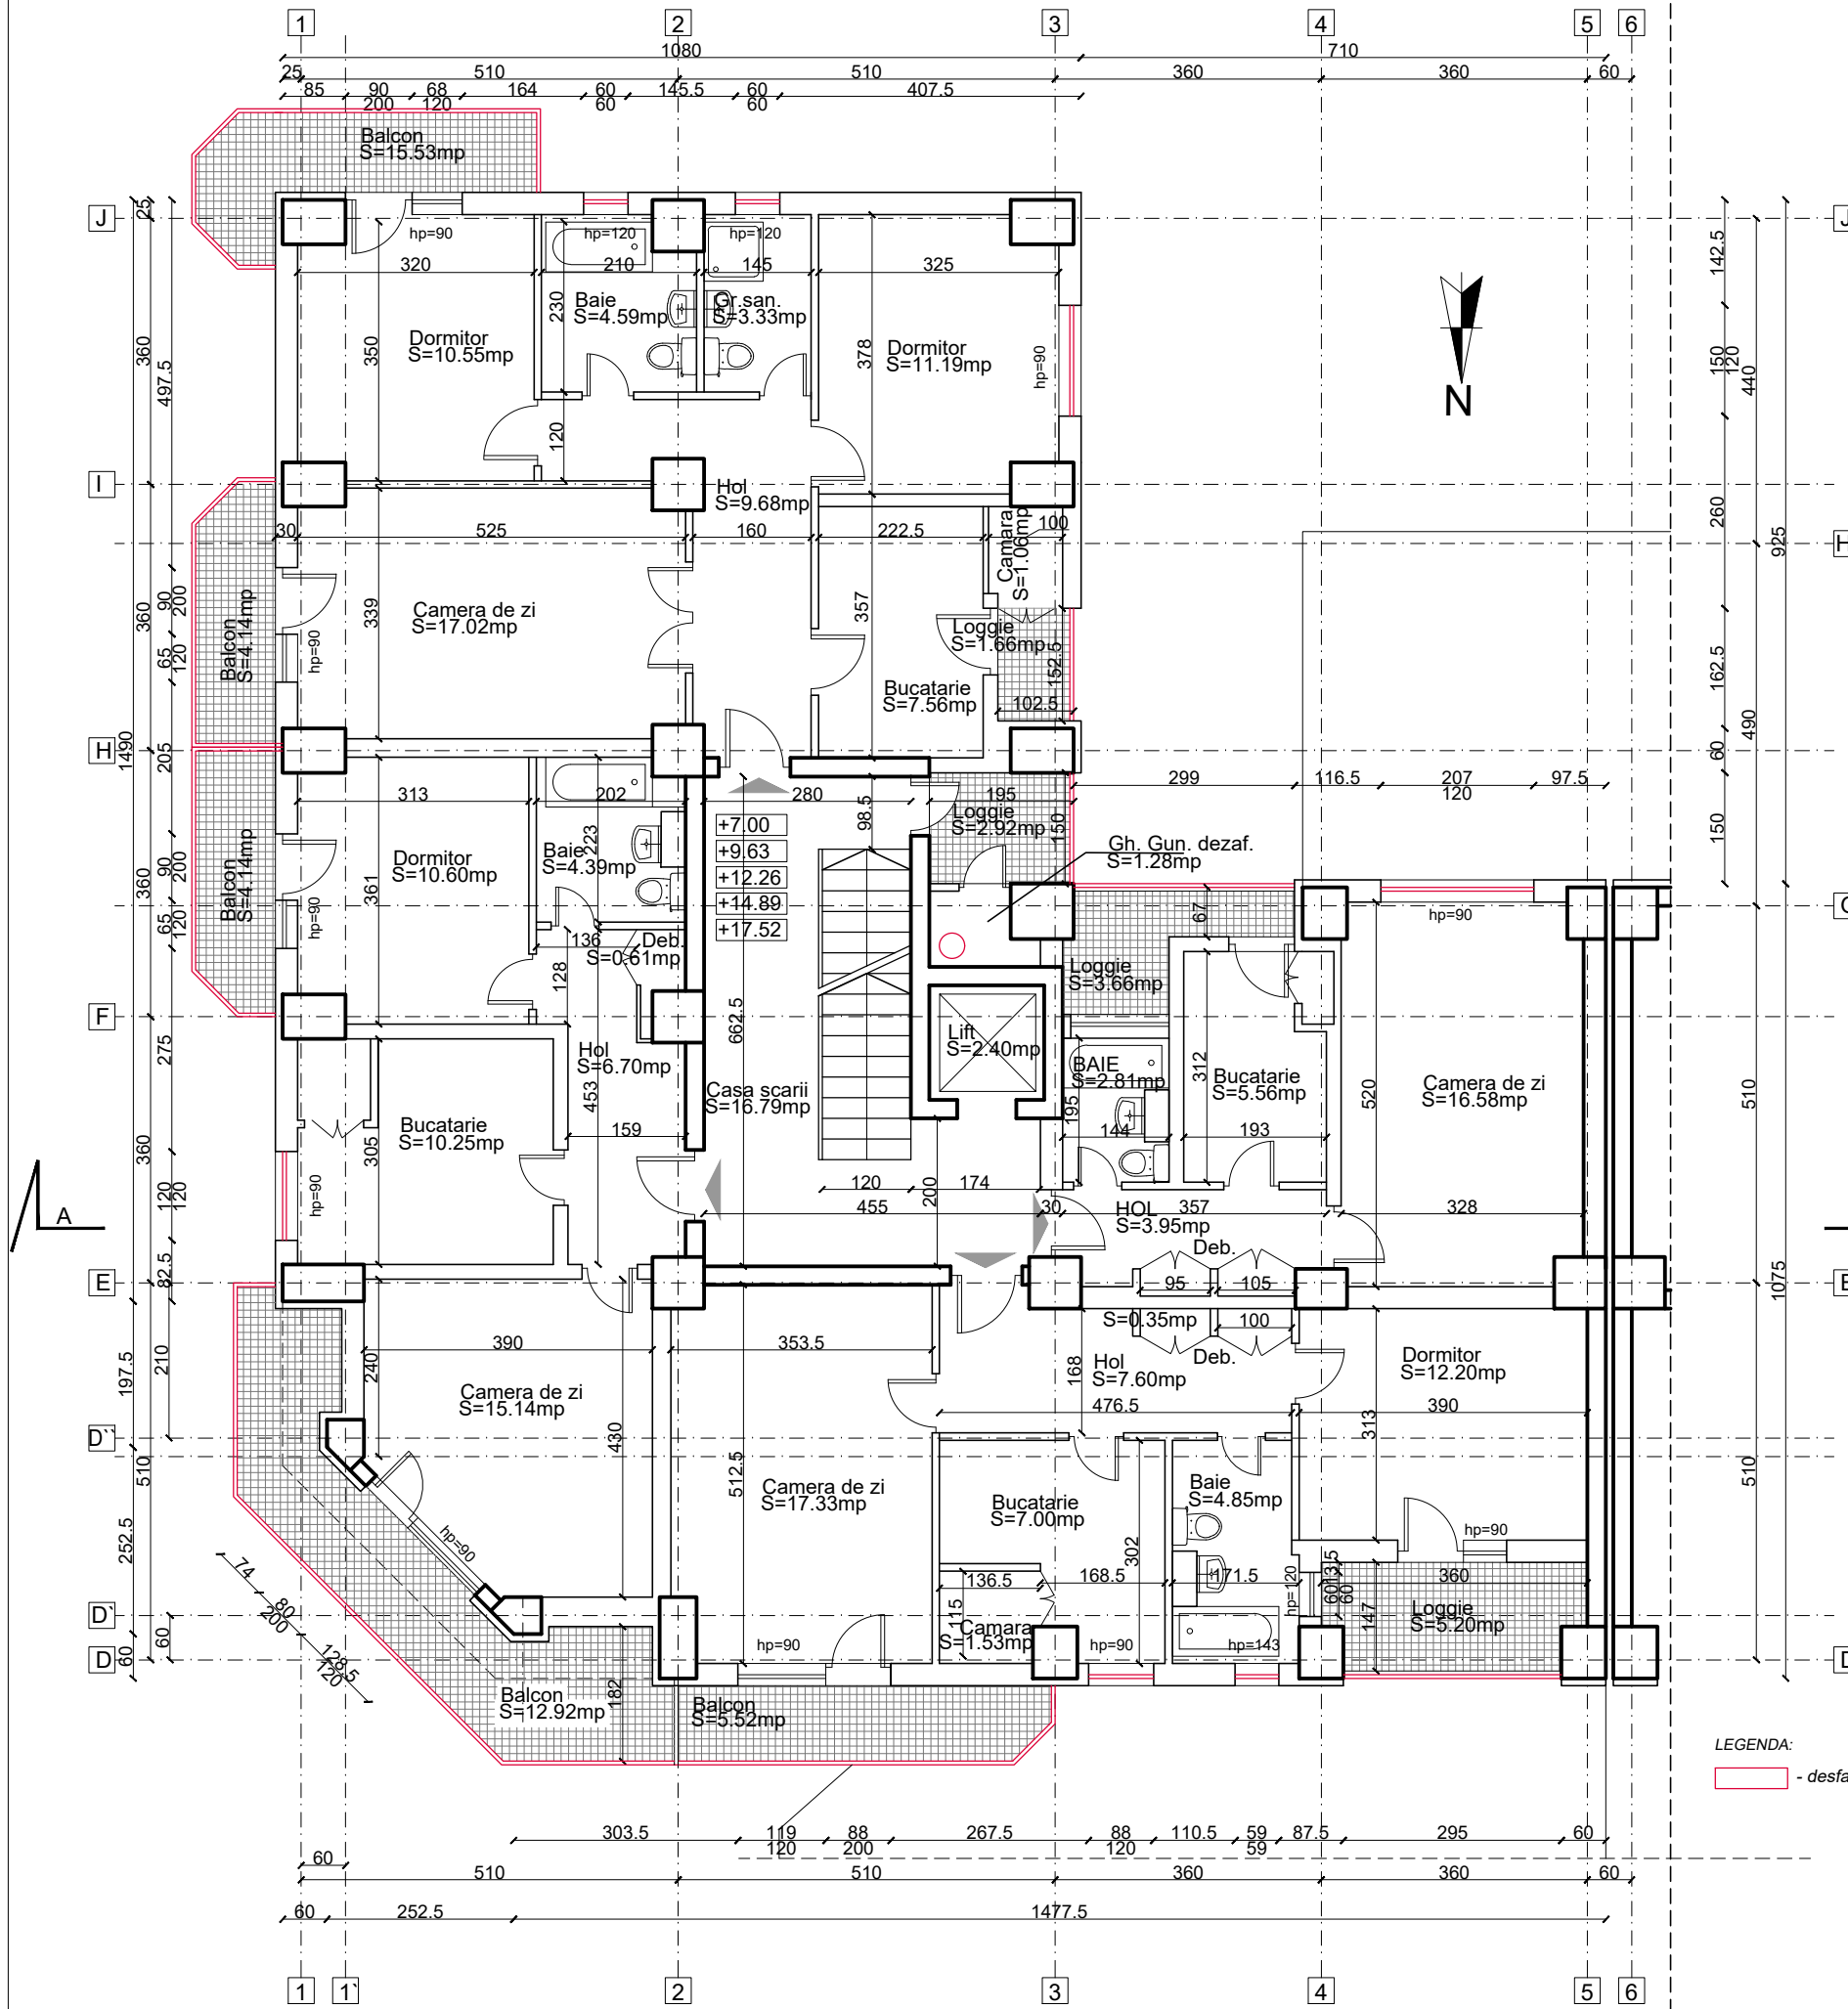

LEGENDA:
- desfaceri