



G1 G2

CATEGORIA DE IMPORTANTA "C" - normala  
CLASA DE IMPORTANTA III  
GRAD DE REZISTENTA LA FOC II

Do not scale this drawing. Figured dimensions to be used in all cases. Verify dimensions on site and report any discrepancies to the architects immediately.  
This drawing is copyright © and may only be reproduced with the architect's permission.

LUCRARI DE DESFACERI

- Desfacere elemente de tamplarie exterioara din pvc / metal, inclusiv accesorii, plase insecte, glafuri - ferestre si balcoane
- Desfacere elemente de tamplarie exterioara din lemn, inclusiv accesorii, plase insecte, glafuri - ferestre si balcoane
- Desfacere unitati exterioare de climatizare (cu protejarea legaturilor catre unitatile interioare) sau antene; se depoziteaza protejat in vederea remontarii
- Desfacere suportii metalici unitati exterioare de climatizare, materiale reciclabile colectate in vederea valorificării
- Desfacere finisaje exterioare, fațade placaje caramida aparenta si tencueli exterioare care prezinta pericol de desprindere
- Desfacere structura metalica parapeti balcoane, grilaje metalice exterioare, materiale reciclabile colectate in vederea valorificării
- Verificare stabilitate panouri ptine la parapeti balcoane
- Refacere / inlocuire parapeti balcoane (elementele care nu prezinta stabilitate) - inchideri pe structura metalica din profilele rectangulare 40x40x3 fixate la nivelul elementelor de beton si inchideri din placi de cimentartoon (tip placocem, durok sau similar)

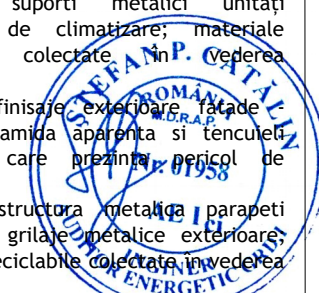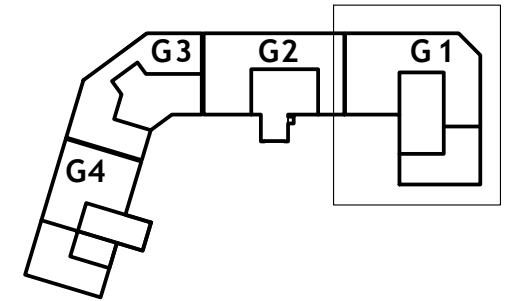


3			
2			
1			
REV	VER	OBSERVATII / DESCRIERE	DATA

Beneficiary | Beneficiarul investitiei:



**MUNICIPIUL TARGOVISTE**

Proiect | Titlu proiect:  
"Renovarea energetică a Blocului de locuințe G1, Strada Mircea cel Bătrân nr. 4 din Municipiul Târgoviste, Județul Dâmbovița"



Project no. | Proiect nr.: 2022-21-1

Title | Titlu plansa:  
**PLAN ETAJ 6 - RELEVU**

Drawing no. | Plansa nr.: TGV-G1-AR104-D0  
Revision | Revizia: 0


Project stage | Faza proiect: DALI  
Date | Data: 2022-nov  
Scale | Scara: 1:100

ATO Design manager: Mihai GEORGESCU  
Signature | Semnatura:

Project Architect | Sef de proiect: arh. Radu Gabriel IONESCU  
Signature | Semnatura:

Designed by | Proiectat: arh. Radu Gabriel IONESCU  
Signature | Semnatura:

Drawn by | Desenat: arh. Radu Gabriel IONESCU  
Signature | Semnatura:

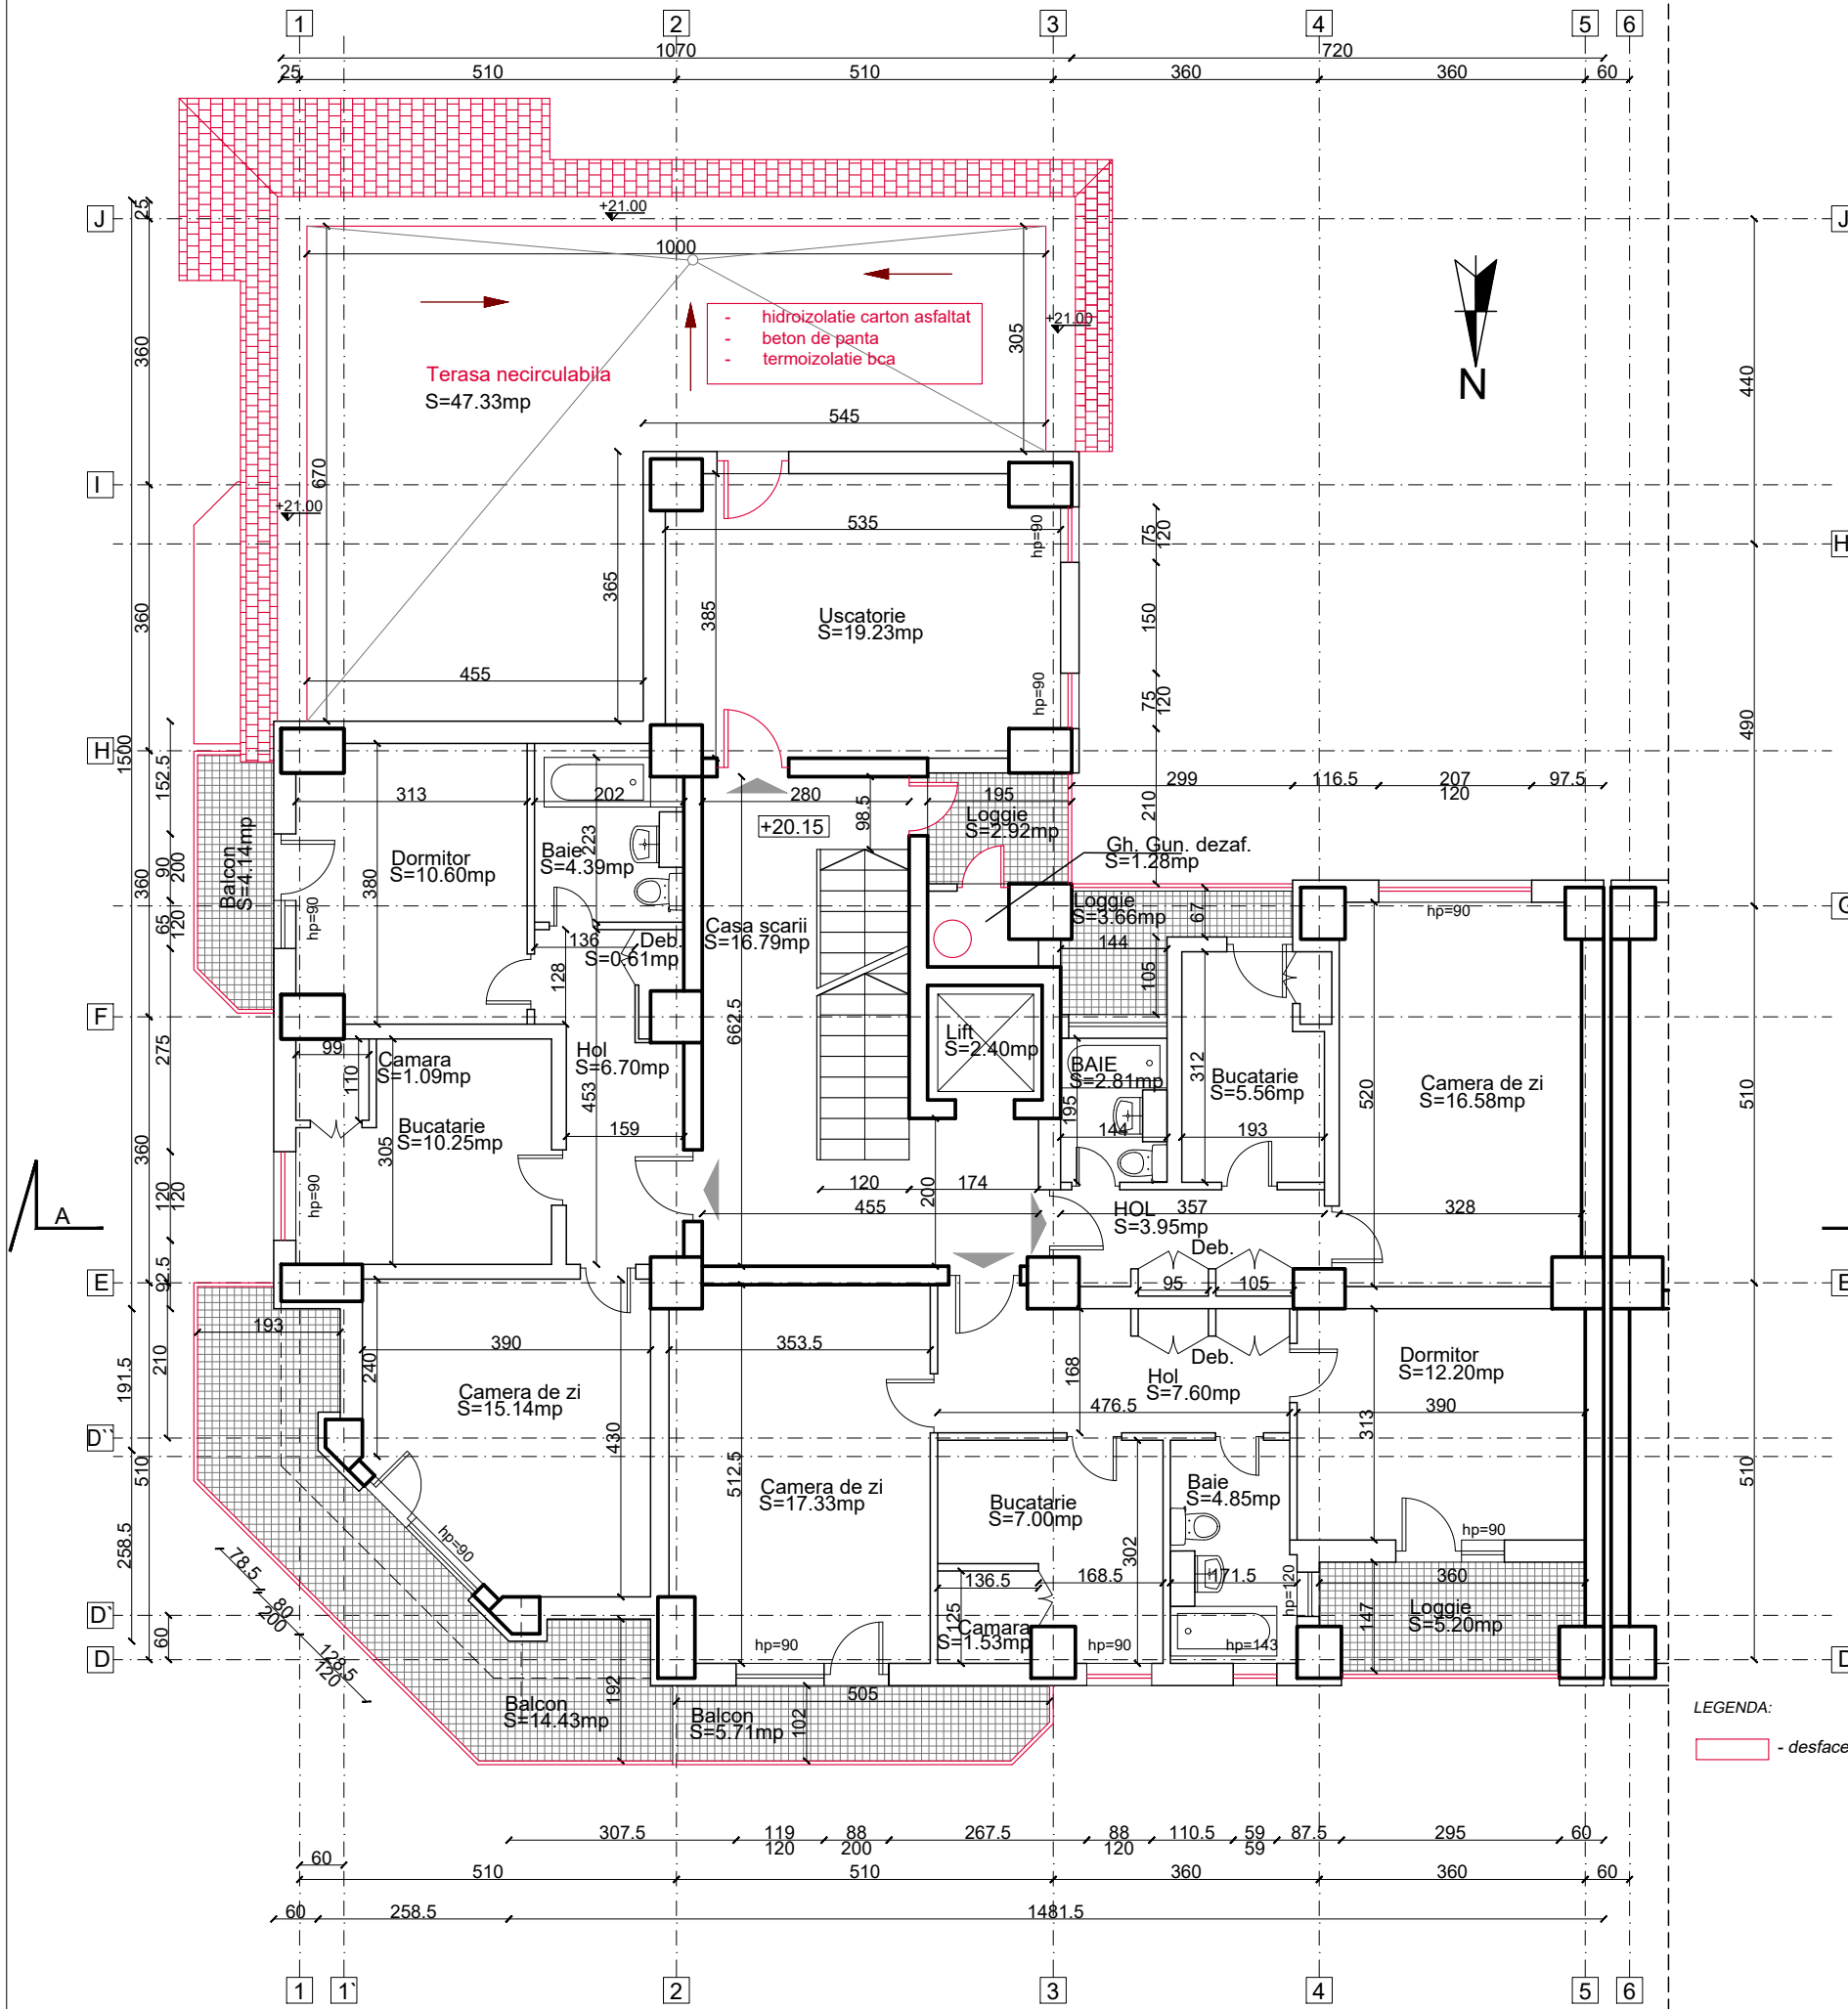

LEGENDA:  
- desfaceri