




G1 G2

CATEGORIA DE IMPORTANTA "C" - normala  
CLASA DE IMPORTANTA III  
GRAD DE REZISTENTA LA FOC II

Do not scale this drawing. Figured dimensions to be used in all cases. Verify dimensions on site and report any discrepancies to the architects immediately.  
This drawing is copyright © and may only be reproduced with the architect's permission.

LUCRARI DE DESFACERI

- Desfacere finisaje exterioare fatade - placaje caramida aparenta si tencuiei exterioare care prezinta pericol de desprindere
- Desfacere invelitori din tigla ceramica sau din tabla si sarpante din lemn (zonele deteriorate sau care nu prezinta siguranta)
- Desfacere invelitoare din membrana bituminoasa; componentele reciclabile se vor recupera in vederea valorificarii
- Desfacere sorturi din tabla zincata, burlane, jgheaburi si accesorii metalice; materialele reciclabile se vor colectata in vederea valorificării
- Desfaceri sapa terase, termoizolatie din bca
- Lucrari de protejare a terasei pe durata lucrarilor

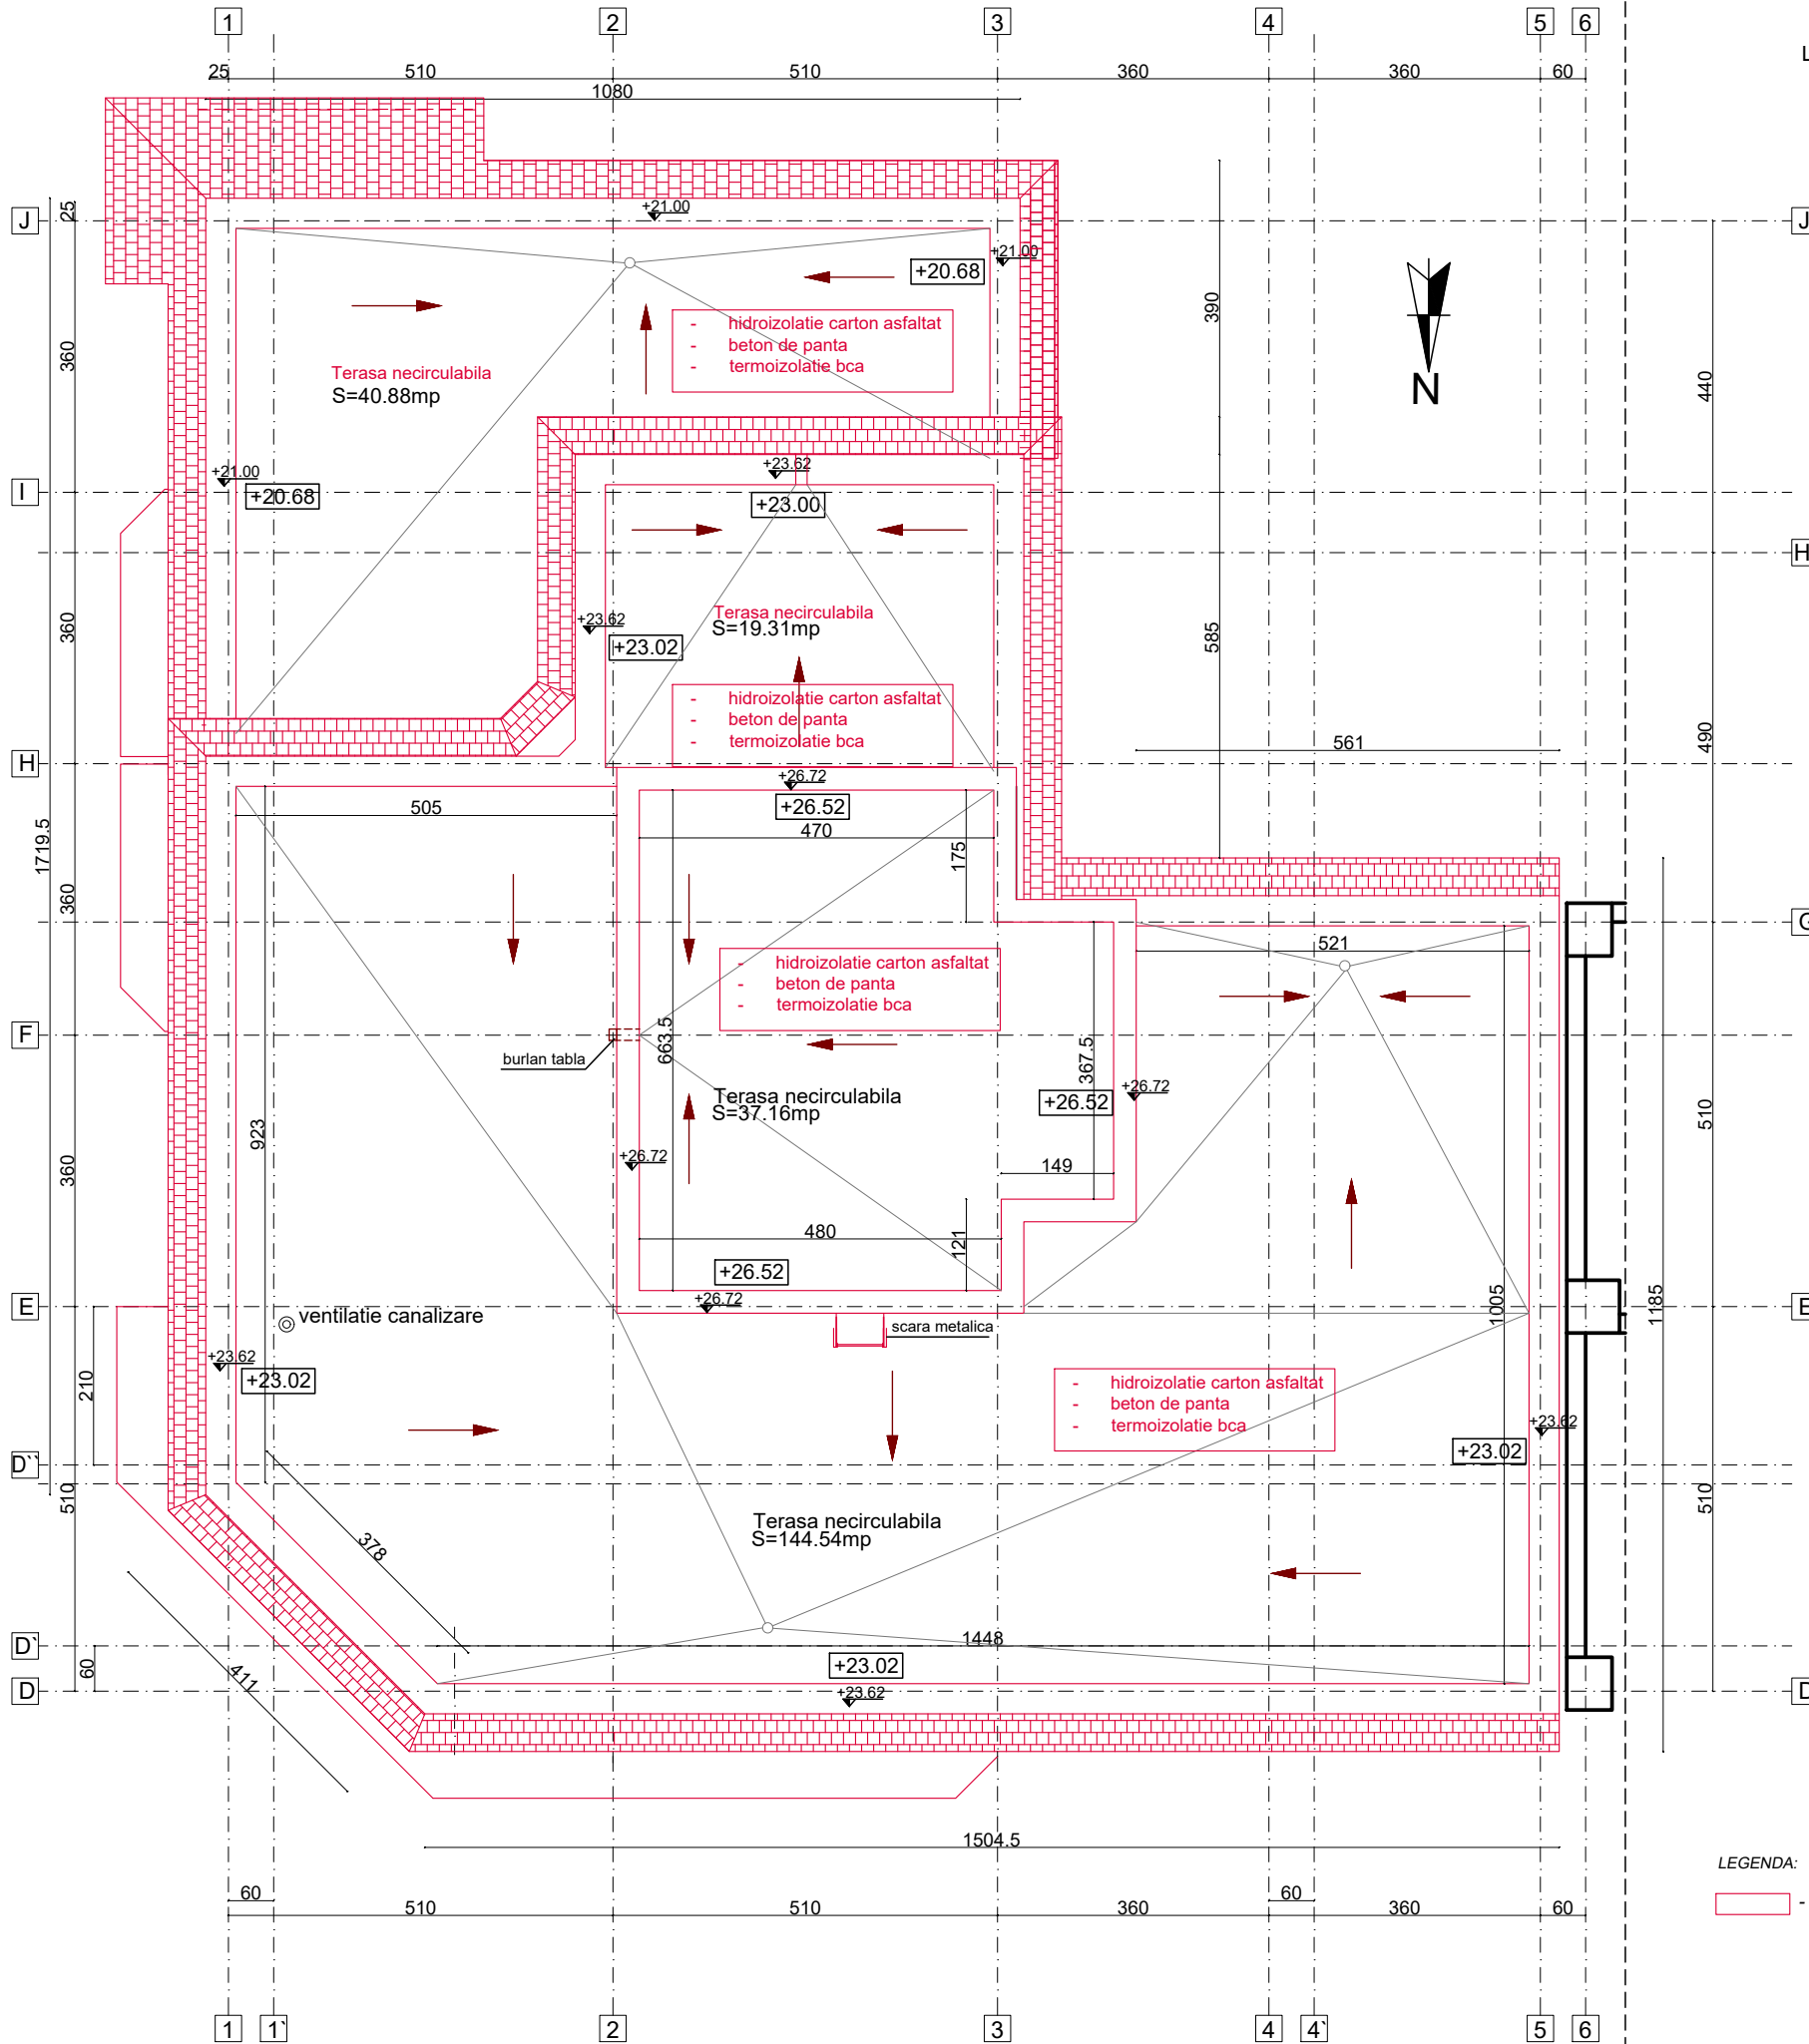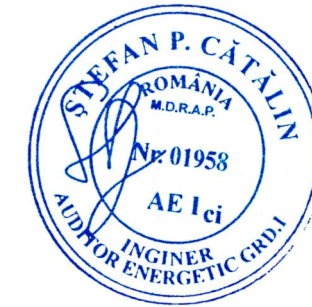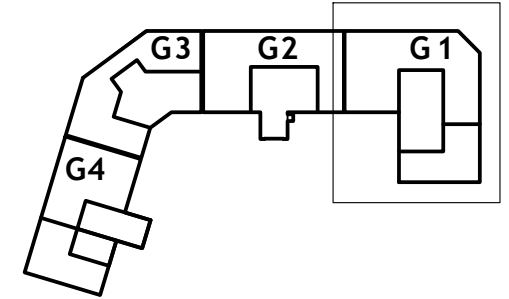

LEGENDA:  
- desfaceri



Desenul nu se va scala si se vor utiliza dimensiunile cotate. Se vor verifica pe santier dimensiunile stabilite prin proiect, neconcordantele urmand a fi notificate imediat proiectantului.  
Acest desen este proprietatea proiectantului si nu poate fi reprodus fara acceptul acestuia.

3			
2			
1			
REV	VER	OBSERVATII / DESCRIERE	DATA

**ATO** ARCHITECTURE TECHNICS OFFICE DESIGN  
ALEEA LUNGULETU 6, Bloc. D14, Ap.28  
SECTOR 2, BUCURESTI  
TEL. +40 722 610 689  
atodesign18@gmail.com

Beneficiary | Beneficiarul investitiei:  
**MUNICIPIUL TARGOVISTE**

Proiect | Titlu proiect:  
"Renovarea energetică a Blocului de locuințe G1, Strada Mircea cel Bătrân nr. 4 din Municipiul Târgoviște, Județul Dâmbovița"

Project no. | Proiect nr.: 2022-21-1

Title | Titlu plansa:  
**PLAN TERASA - RELEVU**

Drawing no. | Plansa nr.: TGV-G1-AR106-D0  
Revision | Revizia: 0

Project stage | Faza proiect: DALI  
Date | Data: 2022-nov  
Scale | Scara: 1:100

ATO Design manager: Mihai GEORGESCU  
Signature | Semnatura:

Project Architect | Sef de proiect: arh. Radu Gabriel IONESCU  
Signature | Semnatura:

Designed by | Proiectat: arh. Radu Gabriel IONESCU  
Signature | Semnatura:

Drawn by | Desenat: arh. Radu Gabriel IONESCU  
Signature | Semnatura: