LUCRARI DE DESFACERI

CATEGORIA DE IMPORTANTA "C"- normala
CLASA DE IMPORTANTA III
GRAD DE REZISTENTA LA FOC II

- Desfacere unitati exterioare de climatizare (cu protejarea legaturilor catre unitatile interioare) sau antene; se depoziteaza protejat in vederea remontarii
- Desfacere suporti metalici unități exterioare de climatizare; materiale reciclabile colectate în vederea valorificării
- Desfacere finisaje exterioare fatade - placaje caramida aparenta si tencuieli de fatada care prezinta pericol de desprindere
- Desfacere elemente de tamplarie exterioara din pvc / metal / lemn, inclusiv accesorii, plase insecte, glafuri - ferestre, usi, inchideri balcoane
- Desfacere trotuare perimetrale
- Desfacere structura metalica parapeti balcoane, grilaje metalice exterioare; materiale reciclabile colectate în vederea valorificării
- Refacere / inlocuire parapeti balcoane (elementele care nu prezinta stabilitate) - inchideri pe structura metalica din profile rectangulare 40x40x3 fixate la nivelul elementelor de beton si inchideri din placi de cimentcartoon (tip placocem, durok sau similar)
- Desfacere invelitoare din membrana bituminoasa sau din tigla ceramica si metalica; componentele reciclabile se vor recupera in vederea valorificarii
- Desfacere sorturi din tabla zincata; materialele reciclabile se vor colectatea în vederea valorificării
- Desfaceri sapa terase, termoizolatie din bca
- Lucrari de protejare a terasei pe durata lucrarilor

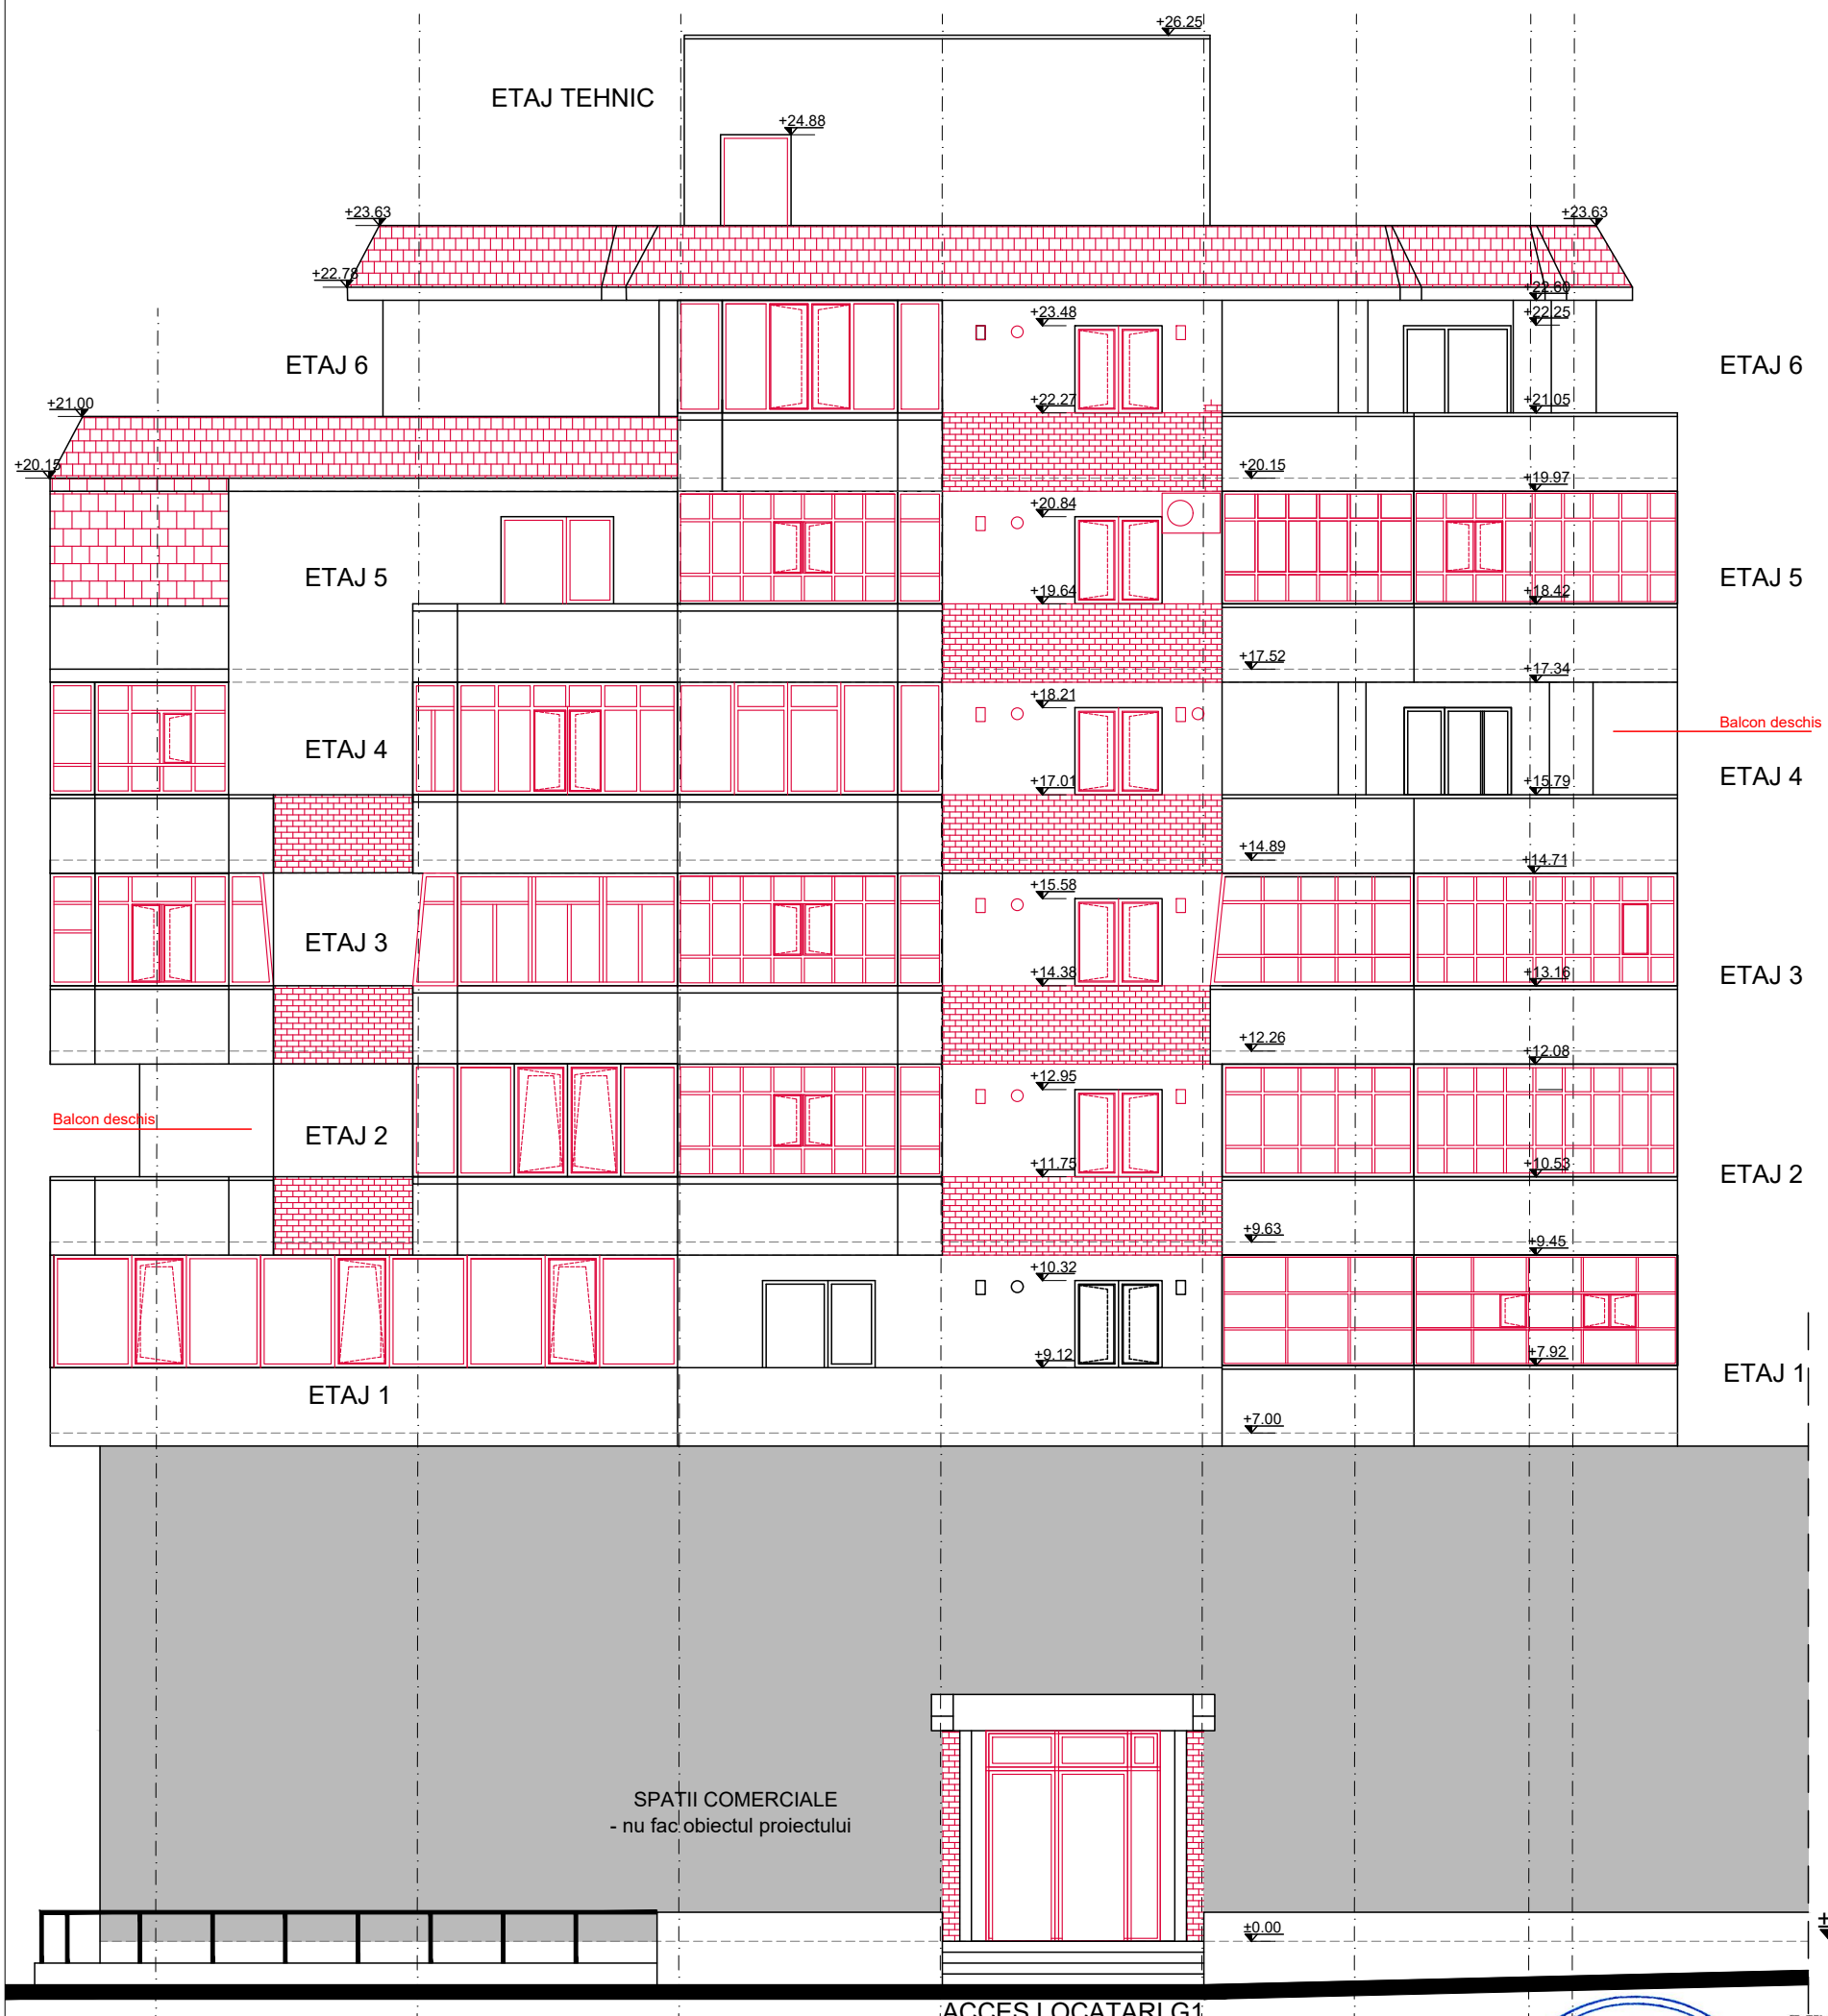

FATADA EST BLOC G1

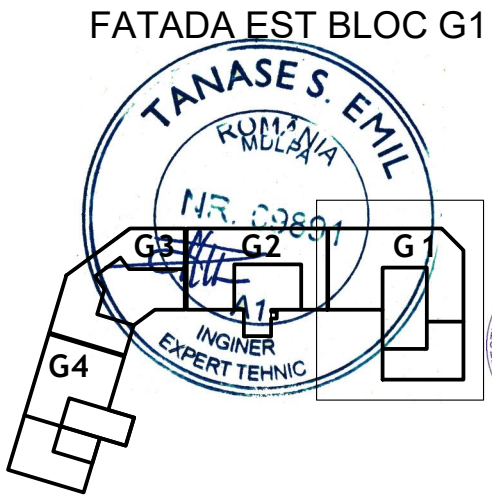

Desenul nu se va scala si se vor utiliza dimensiunile notate. Se vor verifica pe santier dimensiunile stabilite prin proiect, neconcordantele urmand a fi notificate imediat proiectantului.

Do not scale this drawing. Figured dimensions to be used in all cases. Verify dimensions on site and report any discrepancies to the architects immediately.

ATO Design manager: Mihai GEORGESCU	Signature | Semnatura :	Client | Beneficiar : MUNICIPIUL TARGOVISTE	
Project Architect | Sef de proiect : arh Radu IONESCU	Signature | Semnatura :	Project title | Titlu proiect : Renovarea energetică - bloc de locuințe G1 str Mircea Cel Batran 4 TARGOVISTE DAMBOVITA	
Designed by | Proiectat : arh Radu IONESCU	Signature | Semnatura :	Title | Titlu plansa : FATADA EST- RELEVEU	
Drawn by | Desenat : arh Radu IONESCU	Signature | Semnatura :	Drawing no. | Plansa nr. : TGV-G1-AR110-D0	Revision | Revizia : 0
Project no.| Proiect nr. : 2022-21-1	Acest desen este proprietatea proiectantului si nu poate fi reprodus fara acceptul acestuia. This drawing is copyright © and may only be reproduced with the architect's permission.	Project stage | Faza proiect: DALI / Date | Data: 2022-nov	Scale | Scara : 1:100

ARCHITECTURE TECHNICS OFFICE DESIGN
ALEEA LUNGULETU 6, Bloc. D14, Ap.28
SECTOR 2, BUCURESTI
TEL. +40 722 610 689
office@atodesign.ro

ORDINUL ARHITECȚILOR DIN ROMÂNIA
2813
Radu Gabriel IONESCU
Arhitect cu drept de semnătură