



- Desfacere unitati exterioare de climatizare (cu protejarea legaturilor catre unitatile interioare) sau antene; se depoziteaza protejat in vederea remontarii
- Desfacere suporti metalici unitati exterioare de climatizare; materiale reciclabile colectate in vederea valorificarii
- Desfacere finisaje exterioare fatade - placaje caramida aparenta si tencuieli de fatada care prezinta pericol de desprindere
- Desfacere elemente de tamplarie exterioara din pvc / metal / lemn, inclusiv accesorii, plase insecte, glafuri - ferestre, usi, inchideri balcoane
- Desfacere trotuare perimetrare
- Desfacere structura metalica parapeti balcoane, grilaje metalice exterioare; materiale reciclabile colectate in vederea valorificarii
- Refacere / inlocuire parapeti balcoane (elementele care nu prezinta stabilitate) - inchideri pe structura metalica din profile rectangulare 40x40x3 fixate la nivelul elementelor de beton si inchideri din placi de cimentcartoon (tip placocem, durok sau similar)
- Desfacere invelitoare din membrana bituminoasa sau din tigla ceramica si metalica; componentele reciclabile se vor recupera in vederea valorificarii
- Desfacere sorturi din tabla zincata; materialele reciclabile se vor colectata in vederea valorificarii
- Desfaceri sapa terase, termoizolatie din bca
- Lucrari de protejare a terasei pe durata lucrarilor

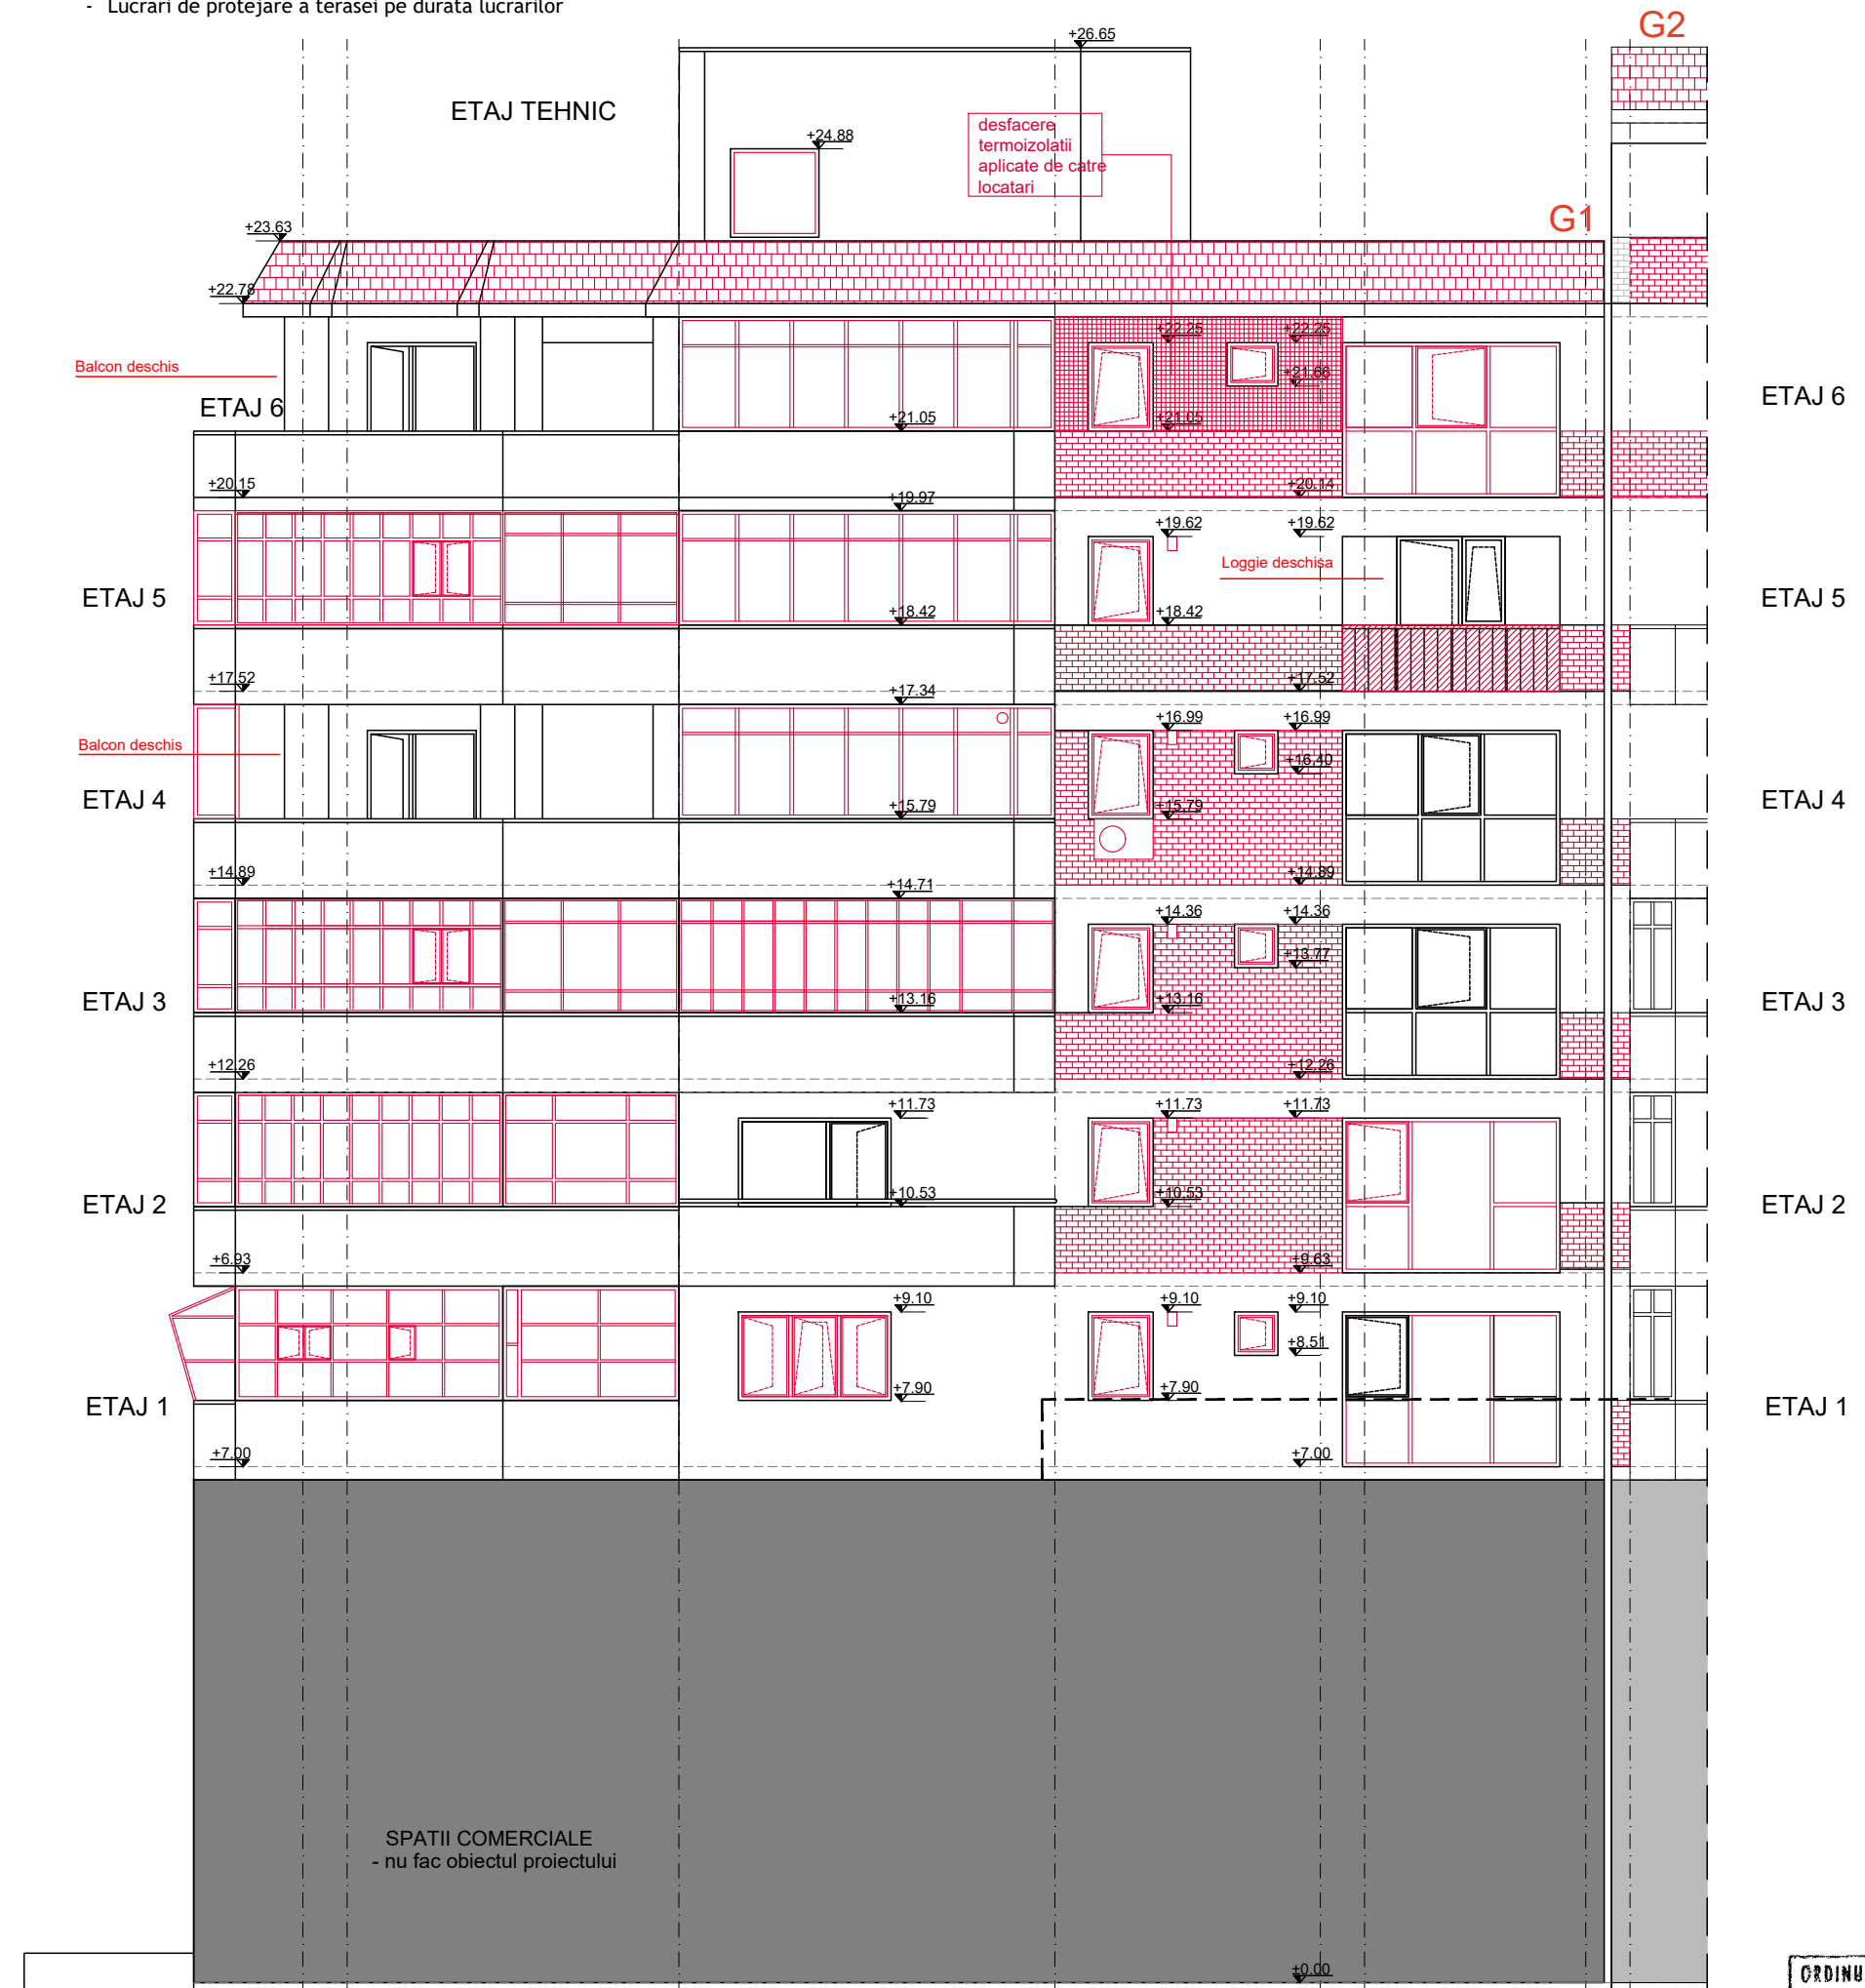

FATADA NORD-BLOC G1

- desfaceri
- parapeti tabla cutata propusi pentru desfacere
- unitate exterioara aer conditionat

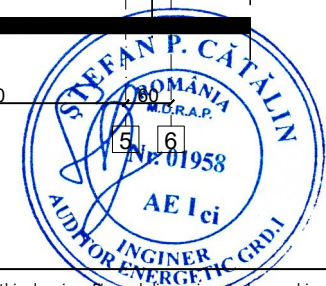

ORDINUL ARHITECTURILOR
DIN ROMANIA
2813
Radu Gabriel
IONESCU
Arhitect cu drept de semnatura

Desenul nu se va scala si se vor utiliza dimensiunile notate. Semnificațiile pozitive și negative sunt stabilite prin proiect, neconcordantele urmand a fi notificate imediat proiectantului.		Do not scale this drawing. Figure dimensions to be used in all cases. Verify dimensions on site and report any discrepancies to the architects immediately.	
ATO Design manager: Mihai GEORGESCU Signature Semnatura:		Client Beneficiar: MUNICIPIUL TARGOVISTE	
Project Architect Sef de proiect: arh Radu IONESCU Signature Semnatura:		Project title Titlu proiect: Renovarea energetica - bloc de locuinte G1 str Mircea Cel Batran 4 TARGOVISTE DAMBOVITA	
Designed by Proiectat: arh Radu IONESCU Signature Semnatura:		Title Titlu plansa: FATADA NORD- RELEVU	
Drawn by Desenat: arh Radu IONESCU Signature Semnatura:		Drawing no. Plansa nr.: TGV-G1-AR111-D0	
Project no. Proiect nr.: 2022-21-1		Revision Revizia: 0	
Acest desen este proprietatea proiectantului si nu poate fi reprodus fara acceptul acestuia. This drawing is copyright © and may only be reproduced with the architect's permission.		Project stage Faza proiect: DALI	
		Date Data: 2022-nov	
		Scale Scara: 1:100	

