
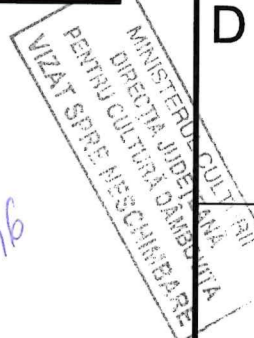
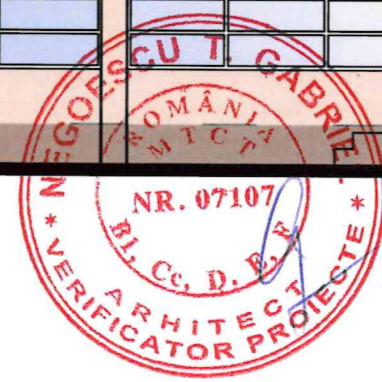


A  
B  
C  
D  
E  
F

1 2 3 4 5 6

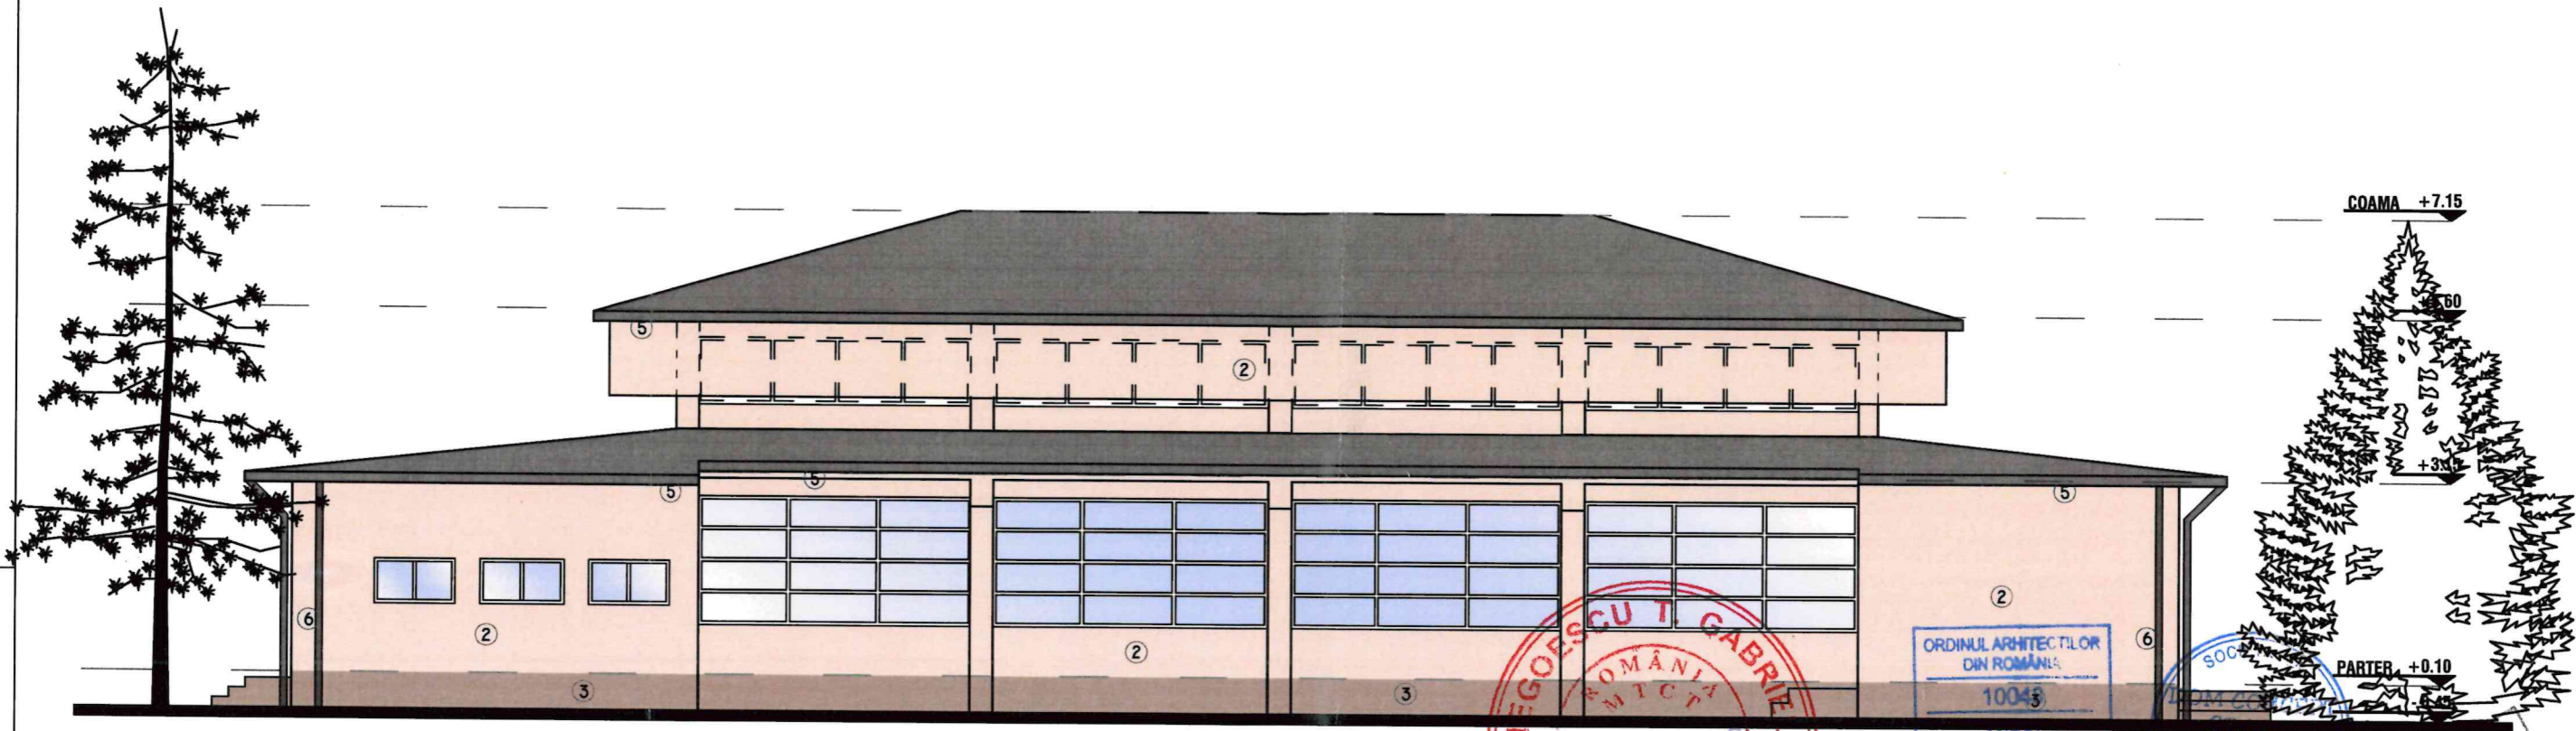

146

**LEGENDA:**

- ① TAMPLARIE DIN PVC CU GEAM TERMOIZOLANT
- ② TENCUIALA DECORATIVA DE EXTERIOR RAL 1013
- ③ TENCUIALA DECORATIVA SOCLU RAL 1001
- ④ INVELITOARE TABLA METALICA RAL 8017
- ⑤ JGHEAB RAL 8017
- ⑥ BURLAN RAL 8017

TITLU PROIECT:	<b>RENOVAREA ENERGETICA A LICEULUI „VOIEVODUL MIRCEA” DIN TARGOVISTE, JUDETEL DAMBOVITA” CORPURILE C1, C12, C16, C18</b>		CATEGORIA DE IMPORTANTA - C - CONF. HG766/1997	
BENEFICIAR:	MUNICIPIUL TARGOVISTE		CLASA DE IMPORTANTA - III - CONF. P 100-1/2013	
ADRESA:	B-DUL REGELE CAROL I, NR. 70, MUNICIPIUL TARGOVISTE, JUD. DAMBOVITA		GRAD DE REZISTENTA LA FOC - II - CONF. P 118/99	
PROIECTANT GENERAL - ARHITECTURA:	DOM CONCEPT STUDIO ARHITECTURA S.R.L. Str. Turda, nr. 98, bl. 29A, sector 1, Bucuresti Mail: office@domconcept.ro Telefon: +40 744 259 653	PROIECTANT REZISTENTA:	CIV INDUST PROJECT S.R.L. Str. Turda, nr. 98, bl. 29A, sector 1, Bucuresti Mail: contact@civ-indust.ro Telefon: +40 724 837 837	PROIECTANT INSTALATII:
				PROSYS GRUP S.R.L. Str. Daniel Barcianu, Nr. 20, sector 3, Bucuresti Mail: office@prosysgrup.ro Telefon: +40 743 165 597
SEF PROIECT:	arh. Mihai NICHITA	DATA:	CORP C 12 - FATADA NORD - PROPUNERE	
PROIECTAT:	arh. Gabriel COMANESCU	01.2023	DENUMIRE PLAN	
DESENAT:	arh. Gabriel COMANESCU	SCARA:	SPECIALITATEA:	NR. PROIECT
VERIFICAT:	arh. Mihai NICHITA	1:100	ARHITECTURA	FAZA
				REVIZIA
				NR. PLANSA:
				<b>A-53</b>

Acest proiect este proprietatea intelectuala a societatii DOM CONCEPT STUDIO ARHITECTURA S.R.L. Folosirea planselor cu alt scop decat cel prevazut in contract fara acordul scris al acestuia, in tra sub incidenta legii.

1 2 3 4 5 6 A3L