

1 2 3 4 5 6

A A


B B

C C

D D

E E

F F

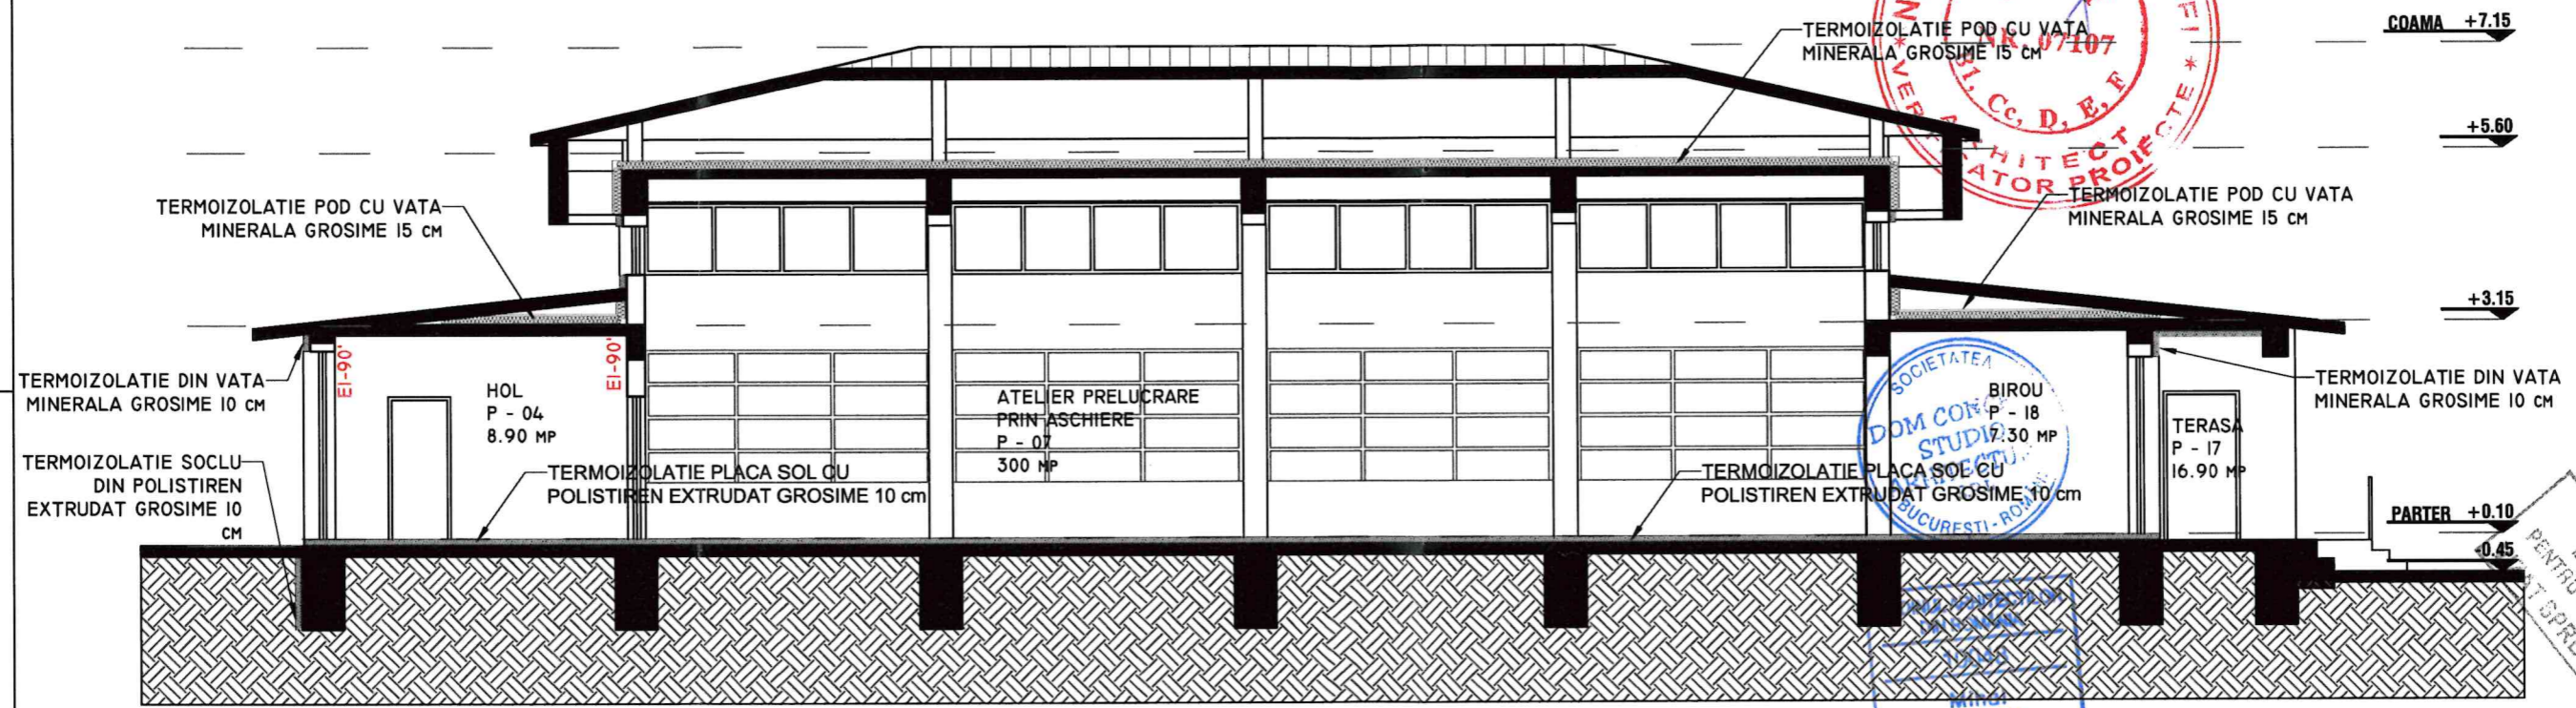

TERMOIZOLATIE POD CU VATA MINERALA GROSIME 15 CM

TERMOIZOLATIE DIN VATA MINERALA GROSIME 10 CM

TERMOIZOLATIE SOCLU DIN POLISTIREN EXTRUDAT GROSIME 10 CM

HOL P - 04  
8.90 MP

TERMOIZOLATIE PLACA SOL CU POLISTIREN EXTRUDAT GROSIME 10 CM

ATELIER PRELUCRARE PRIN ASCHIERE P - 07  
300 MP

TERMOIZOLATIE PLACA SOL CU POLISTIREN EXTRUDAT GROSIME 10 CM

BIROU P - 18  
17.30 MP

TERASA P - 17  
16.90 MP

TERMOIZOLATIE DIN VATA MINERALA GROSIME 10 CM

PARTER +0.10

-0.45

COAMA +7.15

+5.60

+3.15



Mihai NICHITA  
Arhitect cu drept de semnătură

MINISTERUL CULTURII  
DIRECTIA JUDETEANA  
PENTRU CULTURA DAMBOVITA  
SI SPRIE NESCHIMBA DE

LEGENDA

- PERETE ZIDARIE MIN. EI-30'
- TERMOIZOLATIE VATA MINERALA / POLISTIREN EXTRUDAT

TITLU PROIECT:	RENOVAREA ENERGETICA A LICEULUI „VOIEVODUL MIRCEA” DIN TARGOVISTE, JUDETEL DAMBOVITA” CORPURILE C1, C12, C16, C18		CATEGORIA DE IMPORTANTA - C - CONF. HG766/1997		
BENEFICIAR:	MUNICIPIUL TARGOVISTE		CLASA DE IMPORTANTA - III - CONF. P 100-1/2013		
ADRESA:	B-DUL REGELE CAROL I, NR. 70, MUNICIPIUL TARGOVISTE, JUD. DAMBOVITA		GRAD DE REZISTENTA LA FOC - II - CONF. P 118/99		
PROIECTANT GENERAL - ARHITECTURA:	DOM CONCEPT STUDIO ARHITECTURA S.R.L.	PROIECTANT REZISTENTA:	CIV INDUST PROIECT S.R.L.	PROIECTANT INSTALATII:	
Str. Turda, nr. 98, bl. 29A, sector 1, Bucuresti Mail: office@domconcept.ro Telefon: +40 744 259 653		Str. Turda, nr. 98, bl. 29A, sector 1, Bucuresti Mail: contact@civ-indust.ro Telefon: +40 724 837 837		PROSYS GRUP S.R.L.	
				Str. Daniel Barclanu, Nr. 20, sector 3, Bucuresti Mail: office@prosysgrup.ro Telefon: +40 743 165 597	
SEF PROIECT:	arh. Mihai NICHITA	DATA:	01.2023	CORP C 12 - SECTIUNE B-B - PROPUNERE	
PROIECTAT:	arh. Gabriel COMANESCU	SCARA:	1:100	NR. PROIECT	CIV-DOM-01-2023
DESENAT:	arh. Gabriel COMANESCU	SPECIALITATEA:	ARHITECTURA	FAZA	D.A.L.I.
VERIFICAT:	arh. Mihai NICHITA			REVIZIA	00
				NR. PLANSA:	A-58
Acest proiect este proprietatea intelectuala a societatii DOM CONCEPT STUDIO ARHITECTURA S.R.L. Folosirea planseilor cu alt scop decat cel prevazut in contract fara acordul scris al acestuia, intra sub incidenta legii.					

1 2 3 4 5 6 A3L