
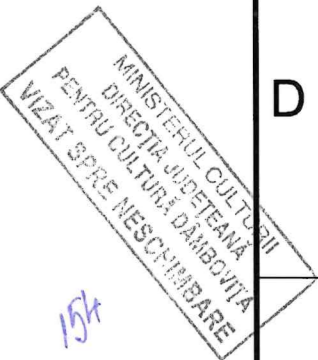
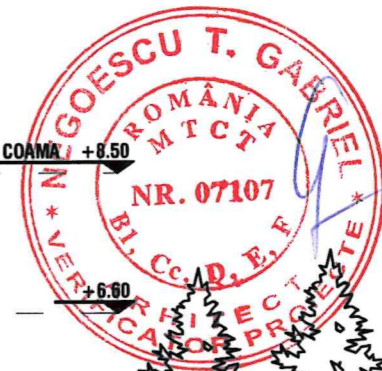


A
B
C
D
E
F

1 2 3 4 5 6

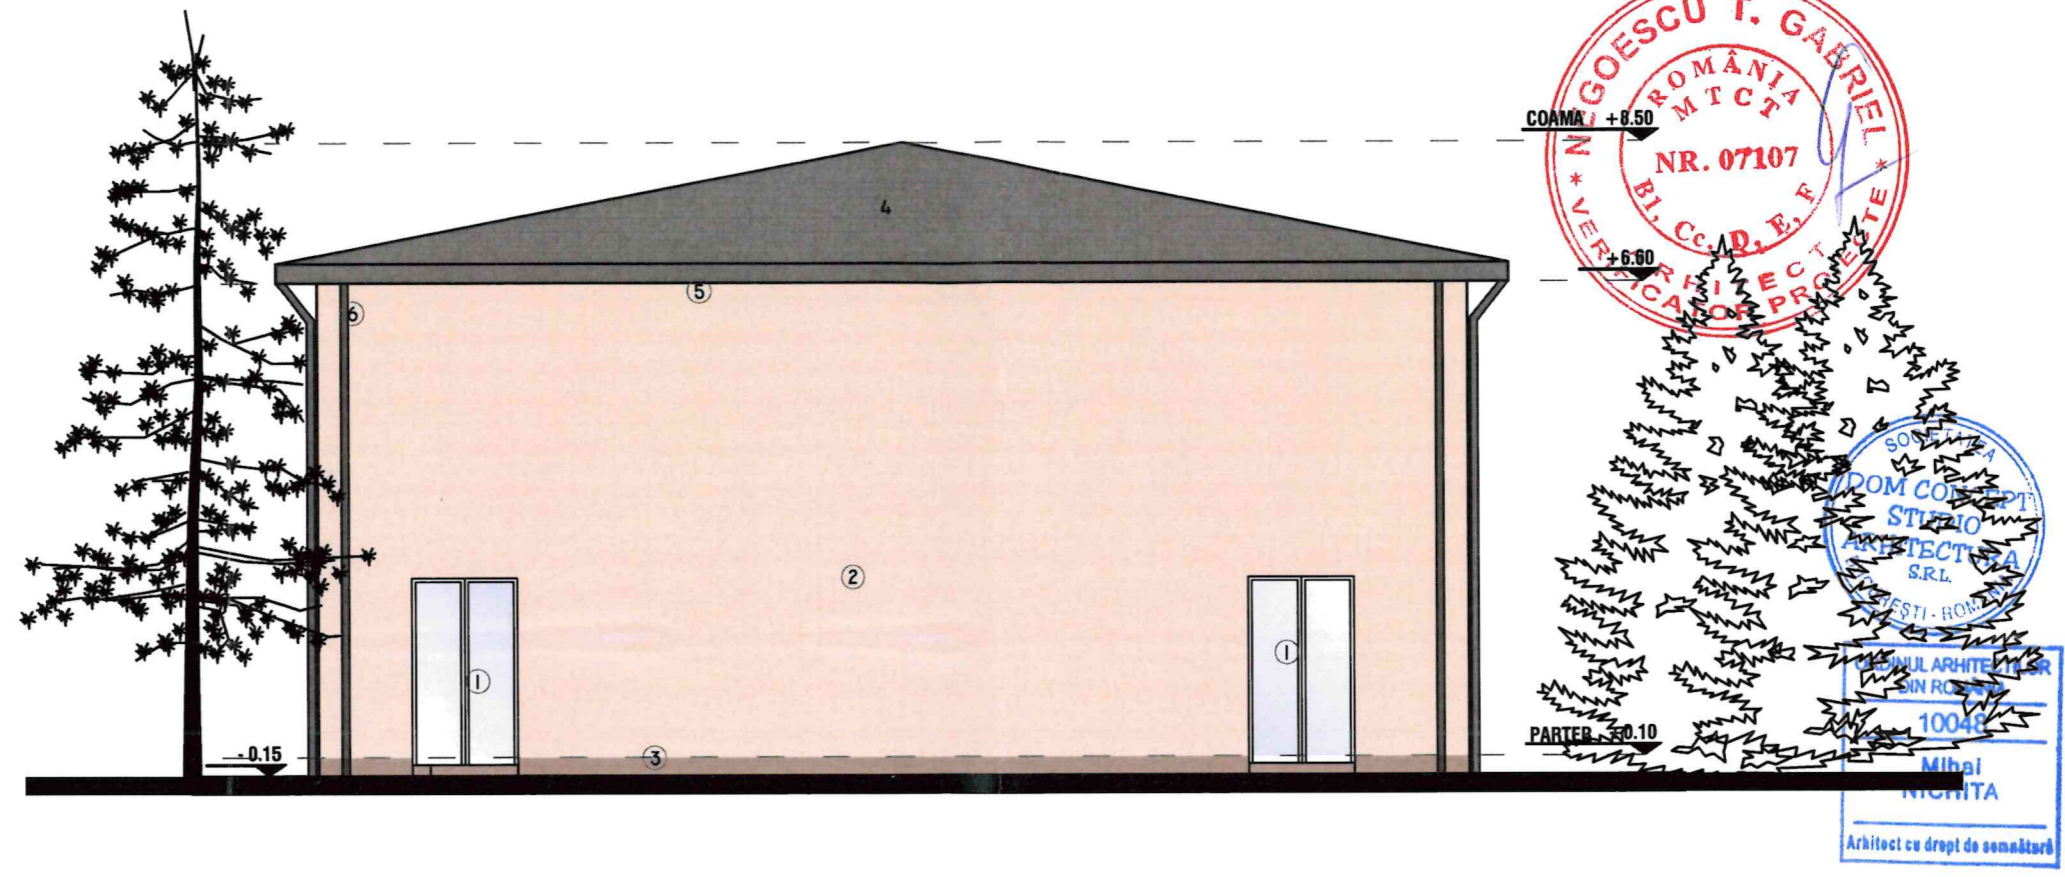

LEGENDA:

- ① TAMPLARIE DIN PVC CU GEAM TERMOIZOLANT
- ② TENCUIALA DECORATIVA DE EXTERIOR RAL 1013
- ③ TENCUIALA DECORATIVA SOCLU RAL 1001
- ④ INVELITOARE TABLA METALICA RAL 8017
- ⑤ JGHEAB RAL 8017
- ⑥ BURLAN RAL 8017

TITLU PROIECT:	RENOVAREA ENERGETICA A LICEULUI „VOIEVODUL MIRCEA” DIN TARGOVISTE, JUDETLUL DAMBOVITA” CORPURILE C1, C12, C16, C18		CATEGORIA DE IMPORTANTA - C - CONF. HG766/1997		
BENEFICIAR:	MUNICIPIUL TARGOVISTE		CLASA DE IMPORTANTA - III - CONF. P 100-1/2013		
ADRESA:	B-DUL REGELE CAROL I, NR. 70, MUNICIPIUL TARGOVISTE, JUD. DAMBOVITA		GRAD DE REZISTENTA LA FOC - II - CONF. P 118/99		
PROIECTANT GENERAL - ARHITECTURA:	DOM CONCEPT STUDIO ARHITECTURA S.R.L.	PROIECTANT REZISTENTA:	CIV INDUST PROIECT S.R.L.	PROIECTANT INSTALATII:	
Str. Turda, nr. 98, bl. 29A, sector 1, Bucuresti Mail: office@domconcept.ro Telefon: +40 744 259 653		Str. Turda, nr. 98, bl. 29A, sector 1, Bucuresti Mail: contact@civ-indust.ro Telefon: +40 724 837 837		PROSYS GRUP S.R.L. Str. Daniel Barcianu, Nr. 20, sector 3, Bucuresti Mail: office@prosysgrup.ro Telefon: +40 743 165 597	
SEF PROIECT:	arh. Mihai NICHITA	DATA:	01.2023	CORP C 16 - FATADA NORD - PROPUNERE	
PROIECTAT:	arh. Gabriel COMANESCU	DENUMIRE PLAN:	ARHITECTURA	NR. PROIECT	FAZA
DESENAT:	arh. Gabriel COMANESCU	SCARA:	1:100	CIV-DOM-01-2023	D.A.L.I.
VERIFICAT:	arh. Mihai NICHITA	SPECIALITATEA:	ARHITECTURA	REVIZIA	00
				NR. PLANSA:	A-61

Acest proiect este proprietatea intelectuala a societatii DOM CONCEPT STUDIO ARHITECTURA S.R.L. Folosirea planseilor cu alt scop decat cel prevazut in contract fara acordul scris al acestora, intra sub incidenta legii.

1 2 3 4 5 6 A3L