
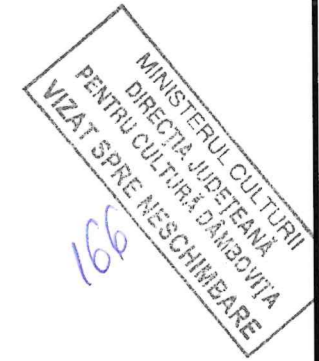
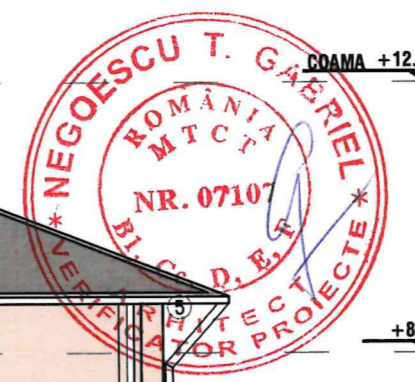
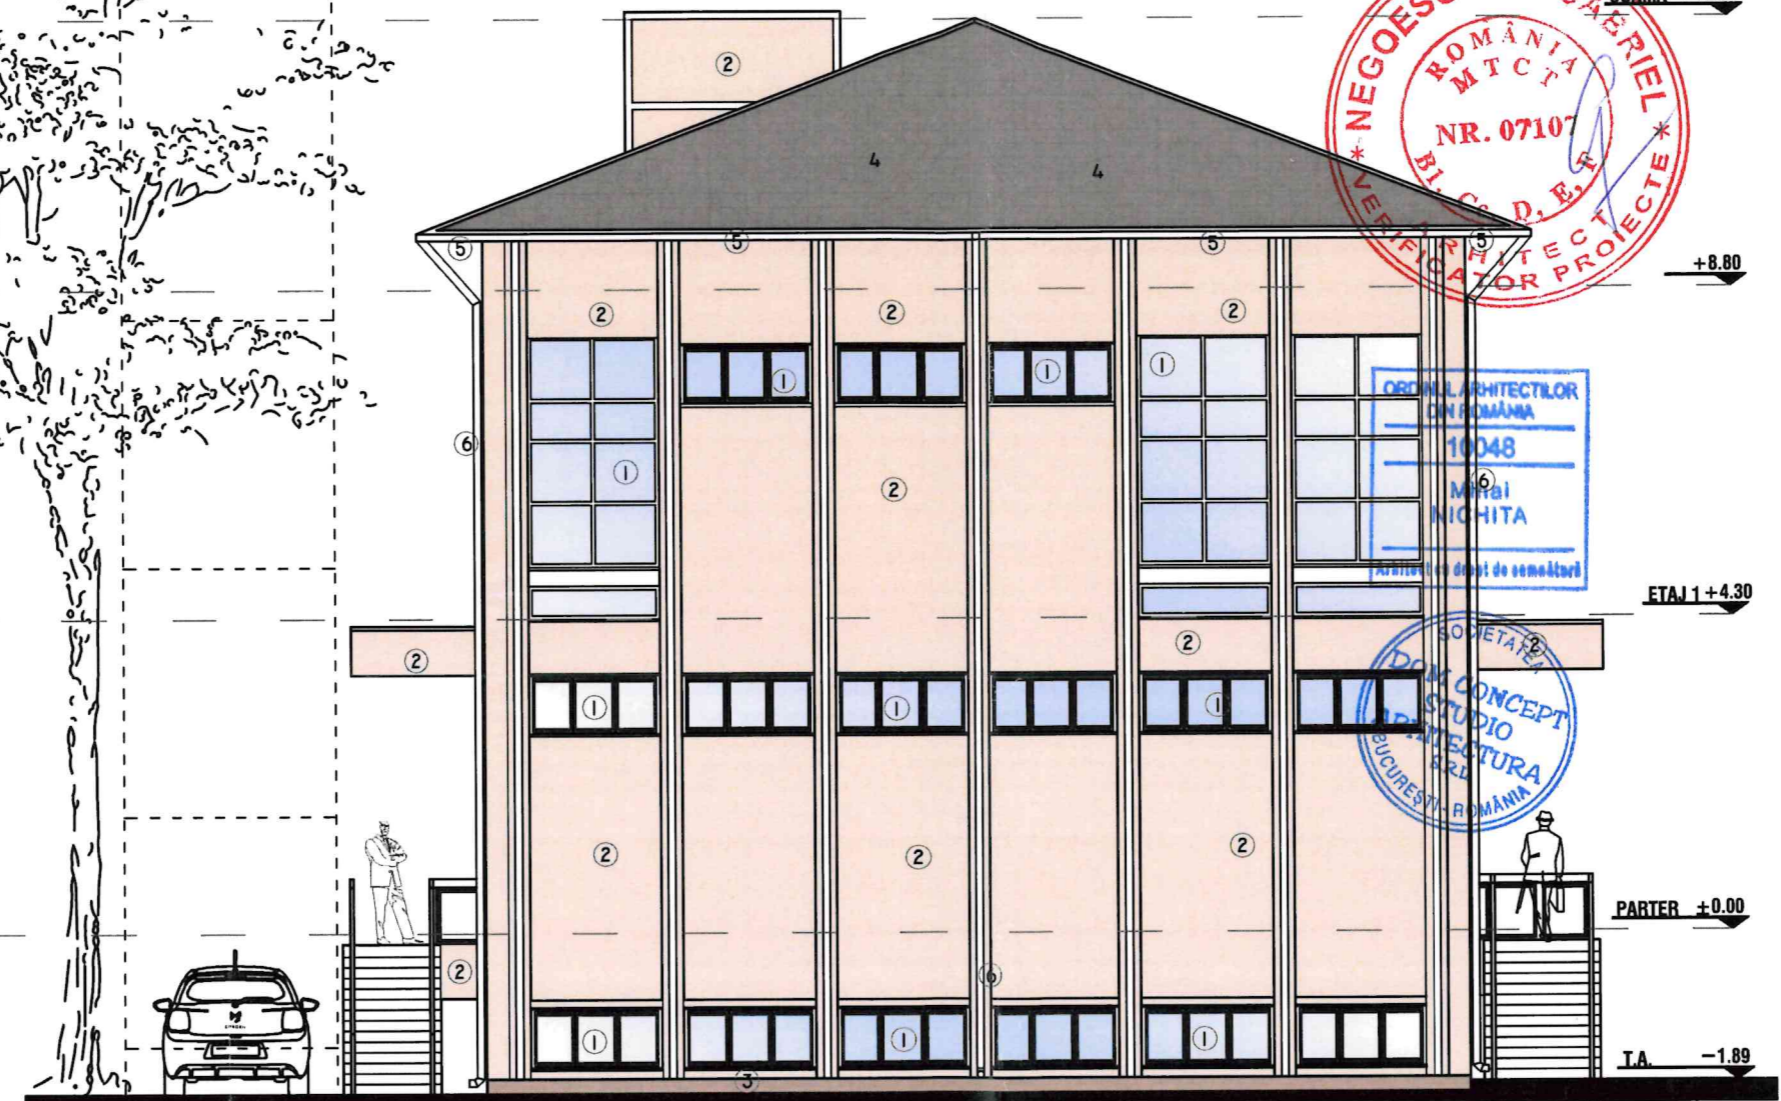


1 2 3 4 5 6

A B C D E F

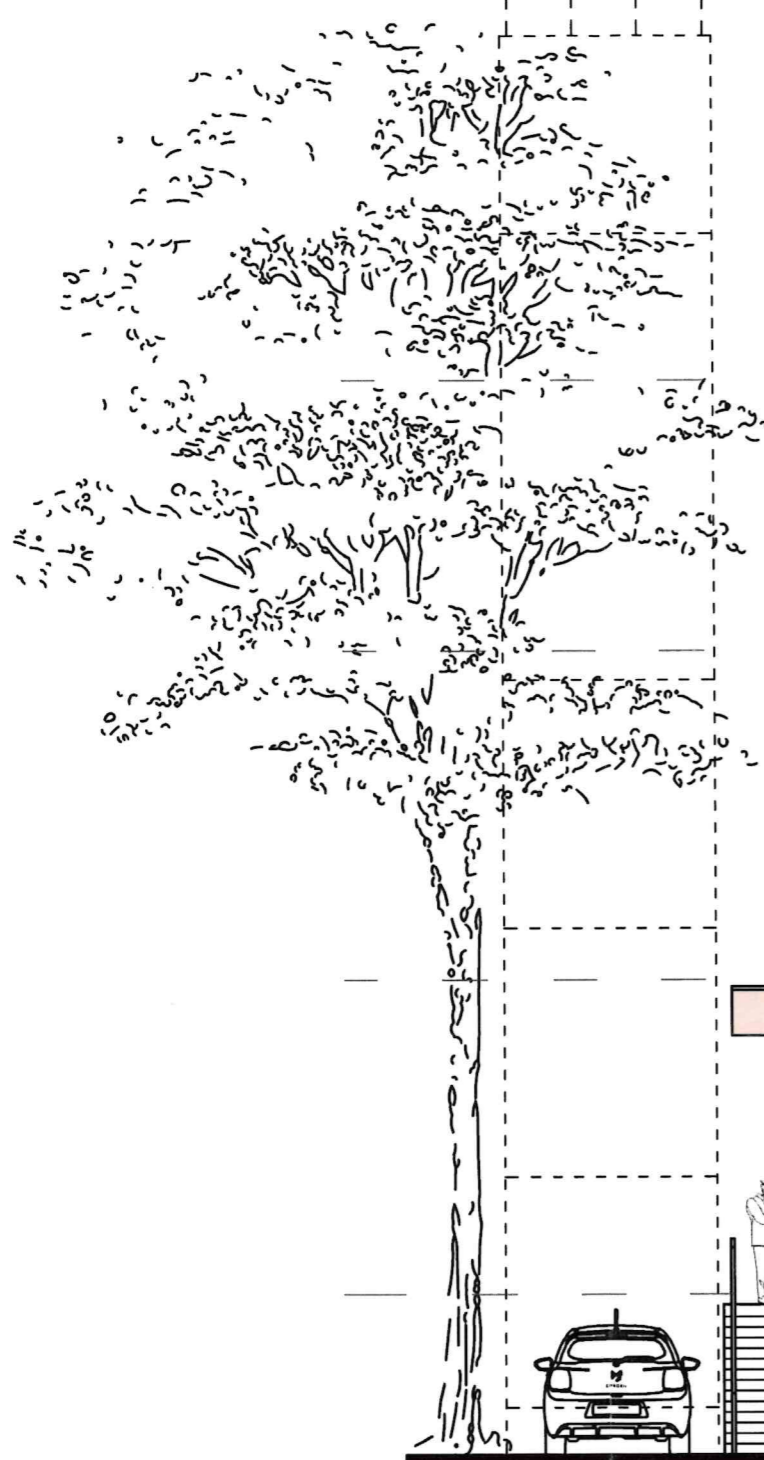

**LEGENDA:**

- ① TAMPLARIE DIN PVC CU GEAM TERMOIZOLANT
- ② TENCUIALA DECORATIVA DE EXTERIOR RAL 1013
- ③ TENCUIALA DECORATIVA SOCLU RAL 1001
- ④ INVELITOARE TABLA METALICA RAL 8017
- ⑤ JGHEAB RAL 8017
- ⑥ BURLAN RAL 8017

TITLU PROIECT:	<b>RENOVAREA ENERGETICA A LICEULUI „VOIEVODUL MIRCEA” DIN TARGOVISTE, JUDETLUL DAMBOVITA” CORPURILE C1, C12, C16, C18</b>		CATEGORIA DE IMPORTANTA - C - CONF. HG766/1997	
BENEFICIAR:	MUNICIPIUL TARGOVISTE		CLASA DE IMPORTANTA - III - CONF. P 100-1/2013	
ADRESA:	B-DUL REGELE CAROL I, NR. 70, MUNICIPIUL TARGOVISTE, JUD. DAMBOVITA		GRAD DE REZISTENTA LA FOC - II - CONF. P 118/99	
PROIECTANT GENERAL - ARHITECTURA:	DOM CONCEPT STUDIO ARHITECTURA S.R.L.	PROIECTANT REZISTENTA:	CIV INDUST PROIECT S.R.L.	PROIECTANT INSTALATII:
Str. Turda, nr. 98, bl. 29A, sector 1, Bucuresti		Str. Turda, nr. 98, bl. 29A, sector 1, Bucuresti		PROSYS GRUP S.R.L.
Mail: office@domconcept.ro		Mail: contact@civ-indus.ro		Str. Daniel Barcianu, Nr. 20, sector 3, Bucuresti
Telefon: +40 744 259 653		Telefon: +40 724 837 837		Mail: office@prosysgrup.ro
				Telefon: +40 743 165 597
SEF PROIECT:	arh. Mihai NICHITA	DATA:	01.2023	DENUMIRE PLAN
PROIECTAT:	arh. Gabriel COMANESCU	SCARA:	1:100	SPECIALITATEA:
DESENAT:	arh. Gabriel COMANESCU	NR. PROIECT	CIV-DOM-01-2023	FAZA
VERIFICAT:	arh. Mihai NICHITA	REVIZIA	00	NR. PLANSA:
				A-73
Acest proiect este proprietatea intelectuala a societatii DOM CONCEPT STUDIO ARHITECTURA S.R.L. Folosirea planurilor cu alt scop decat cel prevazut in contract fara acordul scris al acestuia, in tra sub incidenta legii.				

1 2 3 4 5 6 A3L