

1 2 3 4 5 6

A A


B B

C C

D D

E E

F F

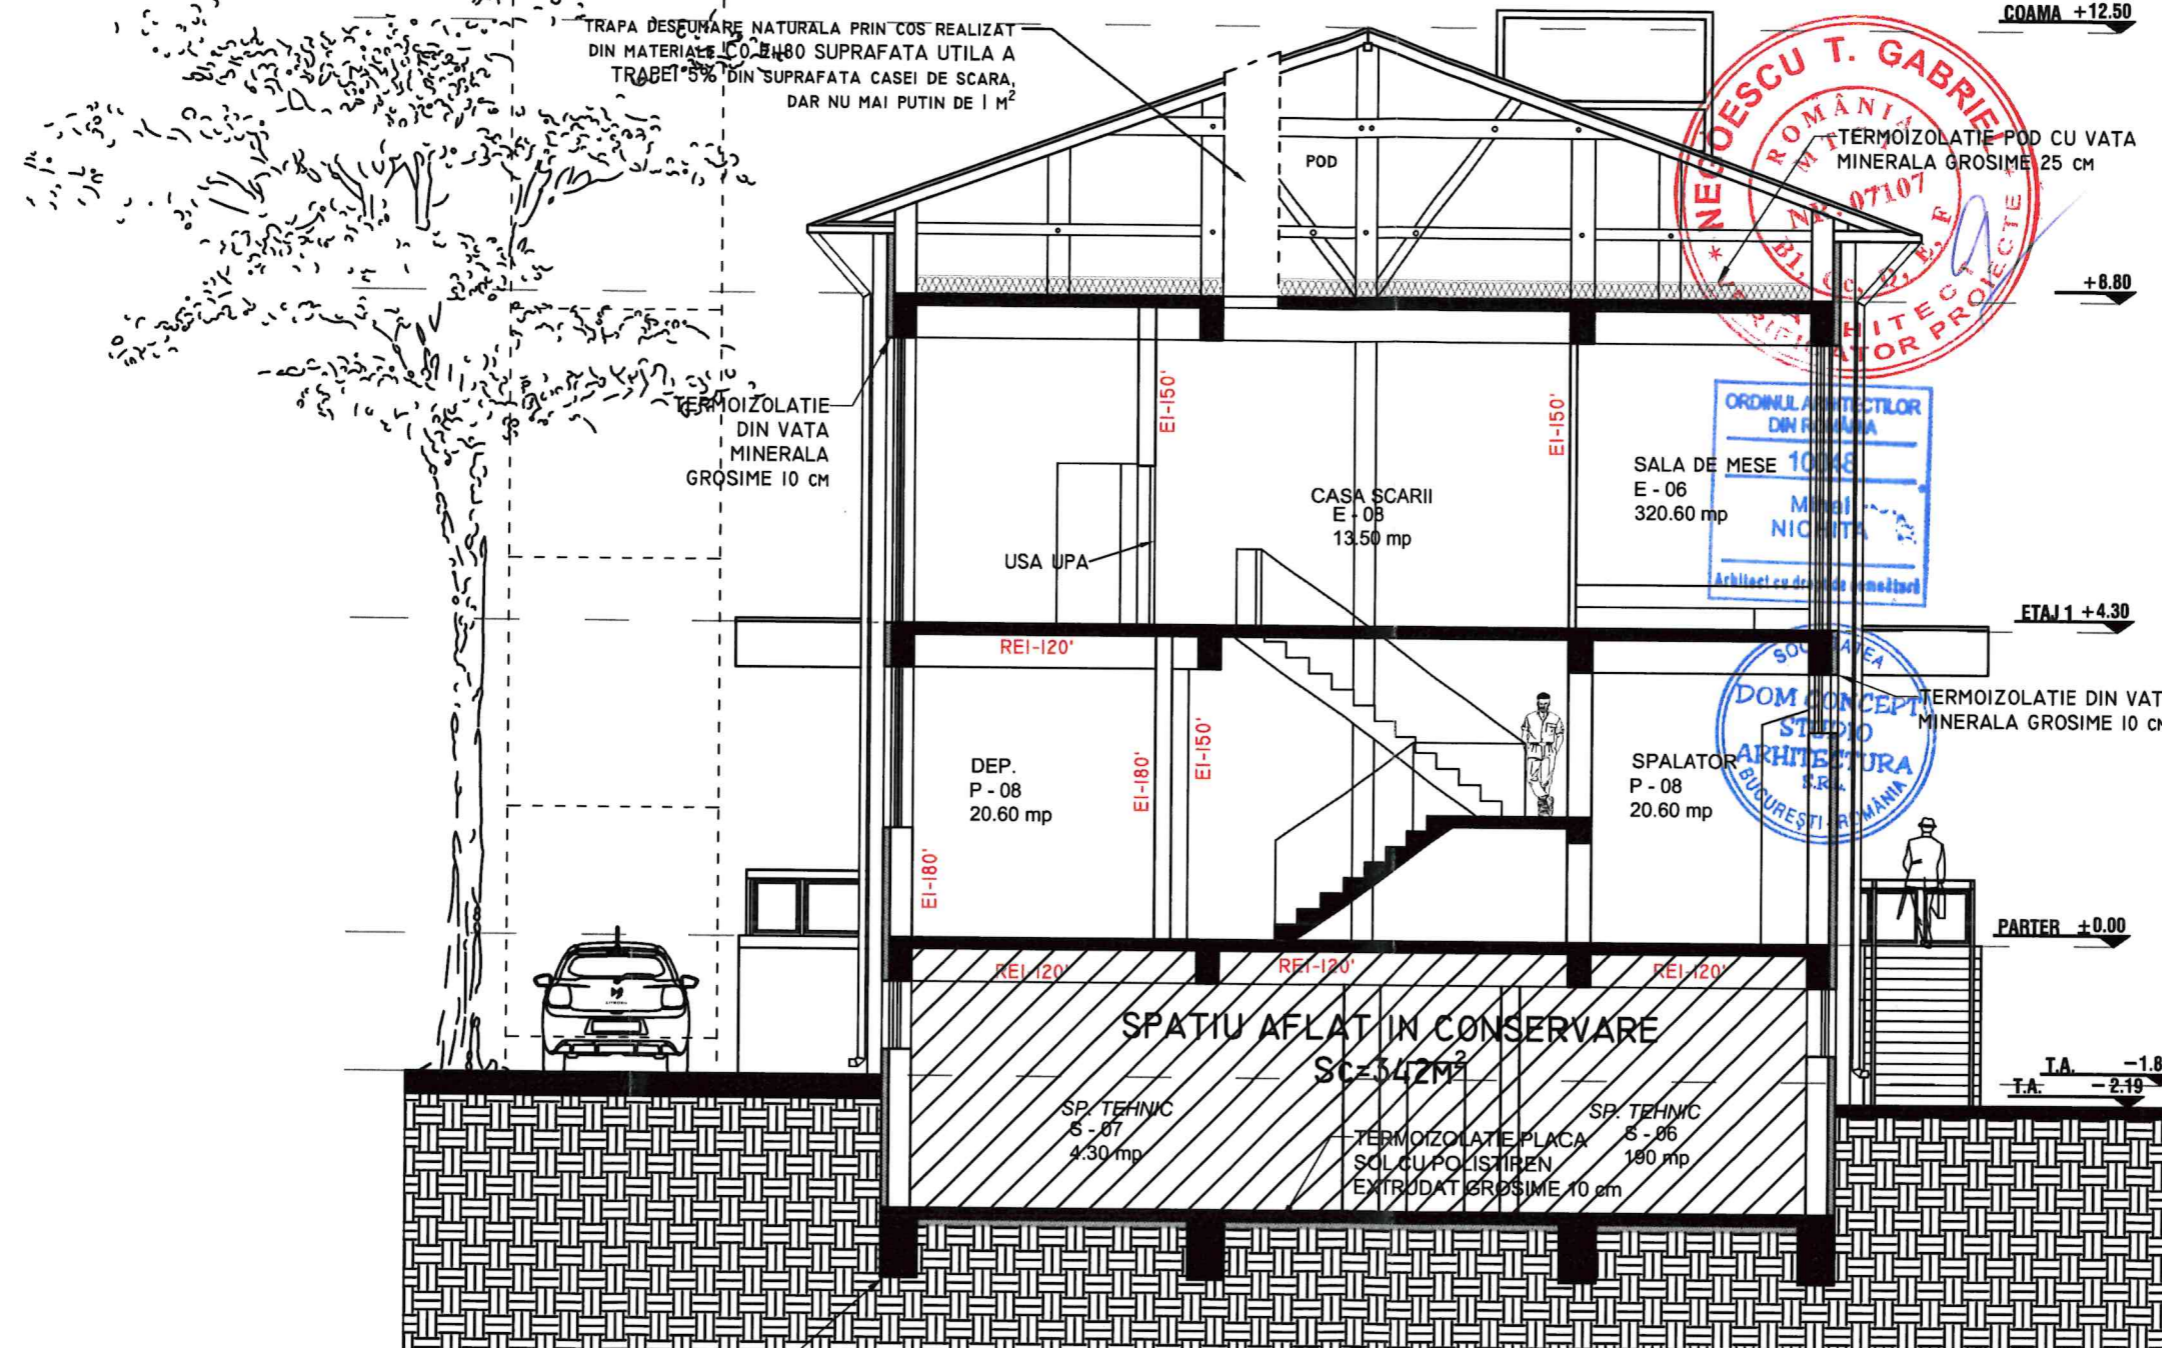

MINISTERUL CULTURII
PENTRU CULTURA JUDETEANA
MIZAT SPRE NESCIMBARE

LEGENDA

PERETE ZIDARIE MIN. EI-30'

TERMOIZOLATIE VATA MINERALA / POLISTIREN EXTRUDAT

TITLU PROIECT:	RENOVAREA ENERGETICA A LICEULUI „VOIEVODUL MIRCEA” DIN TARGOVISTE, JUDETEL DAMBOVITA” CORPURILE C1, C12, C16, C18		CATEGORIA DE IMPORTANTA - C - CONF. HG766/1997	
BENEFICIAR:	MUNICIPIUL TARGOVISTE		CLASA DE IMPORTANTA - III - CONF. P 100-1/2013	
ADRESA:	B-DUL REGELE CAROL I, NR. 70, MUNICIPIUL TARGOVISTE, JUD. DAMBOVITA		GRAD DE REZISTENTA LA FOC - II - CONF. P 118/99	
PROIECTANT GENERAL - ARHITECTURA:	DOM CONCEPT STUDIO ARHITECTURA S.R.L.	PROIECTANT REZISTENTA:	CIV INDUST PROIECT S.R.L.	PROIECTANT INSTALATII:
Str. Turda, nr. 98, bl. 29A, sector 1, Bucuresti Mail: office@domconcept.ro Telefon: +40 744 259 653		Str. Turda, nr. 98, bl. 29A, sector 1, Bucuresti Mail: contact@civ-indust.ro Telefon: +40 724 837 837		PROSYS GRUP S.R.L.
Str. Daniel Barcianu, Nr. 20, sector 3, Bucuresti Mail: office@prosysgrup.ro Telefon: +40 743 165 597				
SEF PROIECT: arh. Mihai NICHITA	DATA: 01.2023	DENUMIRE PLAN	CORP C 18 - SECTIUNE A-A - PROPUNERE	
PROIECTAT: arh. Gabriel COMANESCU	SCARA: 1:100	SPECIALITATEA: ARHITECTURA	NR. PROIECT	FAZA
DESENAT: arh. Gabriel COMANESCU			CIV-DOM-01-2023	D.A.L.I.
VERIFICAT: arh. Mihai NICHITA			REVIZIA	NR. PLANSA:
			00	A-75

Acest proiect este proprietatea intelectuala a societatii DOM CONCEPT STUDIO ARHITECTURA S.R.L. Folosirea planurilor cu alt scop decat cel prevazut in contract fara acordul scris al acestuia, in tra sub incidenta legii.

1 2 3 4 5 6 A3L