

1

2

3

4

5

6

7

8

A

B

C

D

E

F

A


B

C

D

E

F

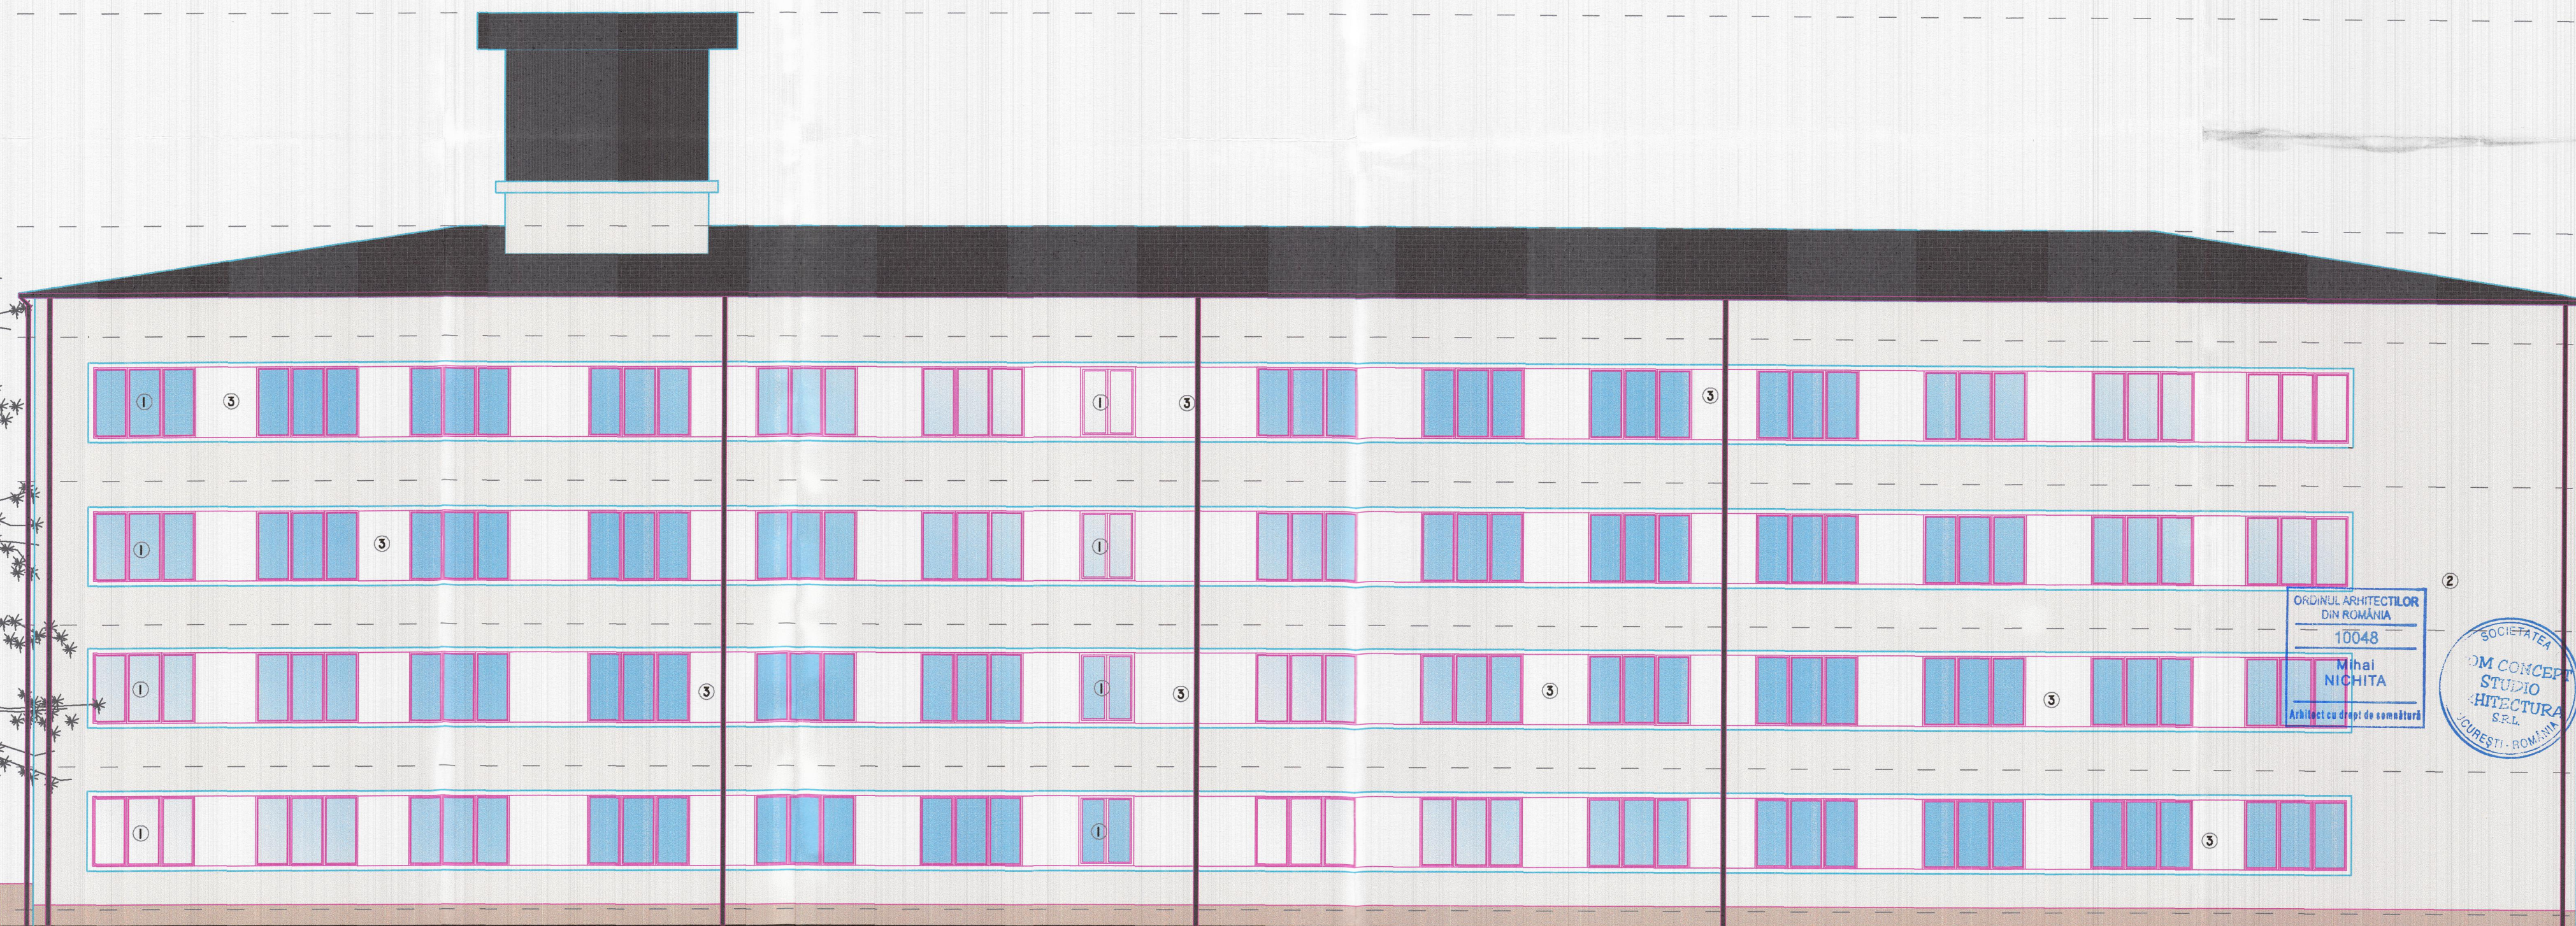

ORDINUL ARHITECTILOR
DIN ROMANIA
10048
Mihai
NICHITA
Arhitect cu drept de semnatura

SOCIETATEA
DOM CONCEPT
STUDIO ARHITECTURA
S.R.L.
BUCURESTI - ROMANIA

NEGOESCU T. GABRIEL
ROMANIA
NR. 07107
ETAJ 2 +6.02
ARHITECT
VERIFICATOR PROIECT

52 9 23 / SU-DB

INSPECTORATUL PENTRU
SITUATI DE URGENTA
AL JUDETELUI
DAMBOVITA
21 MAZAT
NR. 9/23
RESCHIZARE

- LEGENDA:**
- ① TAMPLARIE DIN PVC CU GEAM TERMOIZOLANT
 - ② TENCUALIA DECORATIVA DE EXTERIOR RAL 1013
 - ③ TENCUALIA DECORATIVA DE EXTERIOR RAL 9003
 - ④ TENCUALIA DECORATIVA SOCLU RAL 1001
 - ⑤ INVELITOARE TABLA METALICA RAL 8017
 - ⑥ JGHEAB RAL 8017
 - ⑦ BURLAN RAL 8017

TITLU PROIECT:	RENOVAREA ENERGETICA A LICEULUI „VOIEVODUL MIREA” DIN TARGOVISTE, JUDETELUI DAMBOVITA” CORPURILE C1, C16, C18, C19	CATEGORIA DE IMPORTANTA - C - CONF. HG786/1997 CLASA DE IMPORTANTA - III - CONF. P.100-1/2013 GRAD DE REZISTENTA LA FOC - II - CONF. P.119/99 RISC MIC DE INCENDIU - CONF. P.119/99
BENEFICIAR:	MUNICIPIUL TARGOVISTE	
ADRESA:	B-DUL REGELE CAROL I, NR. 70, MUNICIPIUL TARGOVISTE, JUD. DAMBOVITA	
PROIECTANT GENERAL - ARHITECTURA:	DOM CONCEPT STUDIO ARHITECTURA S.R.L. Str. Turda, nr. 98, bl. 29A, sector 1, Bucuresti Mail: office@domconcept.ro Telefon: +40 744 259 853	PROIECTANT INSTALATII: PROSYS GRUP S.R.L. Str. Daniel Bercianu, Nr. 20, sector 3, Bucuresti Mail: office@prosysgrup.ro Telefon: +40 743 105 597
PROIECTANT REZISTENTA:	CIV INDUST PROIECT S.R.L. Str. Turda, nr. 98, bl. 29A, sector 1, Bucuresti Mail: contact@civ-indust.ro Telefon: +40 724 637 637	
SEF PROIECT:	arh. Mihai NICHITA	
PROIECTAT:	arh. Gabriel COMANESCU	
DESENAT:	arh. Gabriel COMANESCU	
VERIFICAT:	arh. Mihai NICHITA	
DATA:	01.2023	DENUMIRE PLAN
SCARA:	1:100	SPECIALITATEA: ARHITECTURA
NR. PROIECT	CIV-DOM-01-2023	FAZA
REVISIA	00	D.A.L.I.
NR. PLANSA:	A-47	

1

2

3

4

5

6

7

8

8 A2Lx70cm