

1 2 3 4 5 6

A A


B B

C C

D D

E E

F F

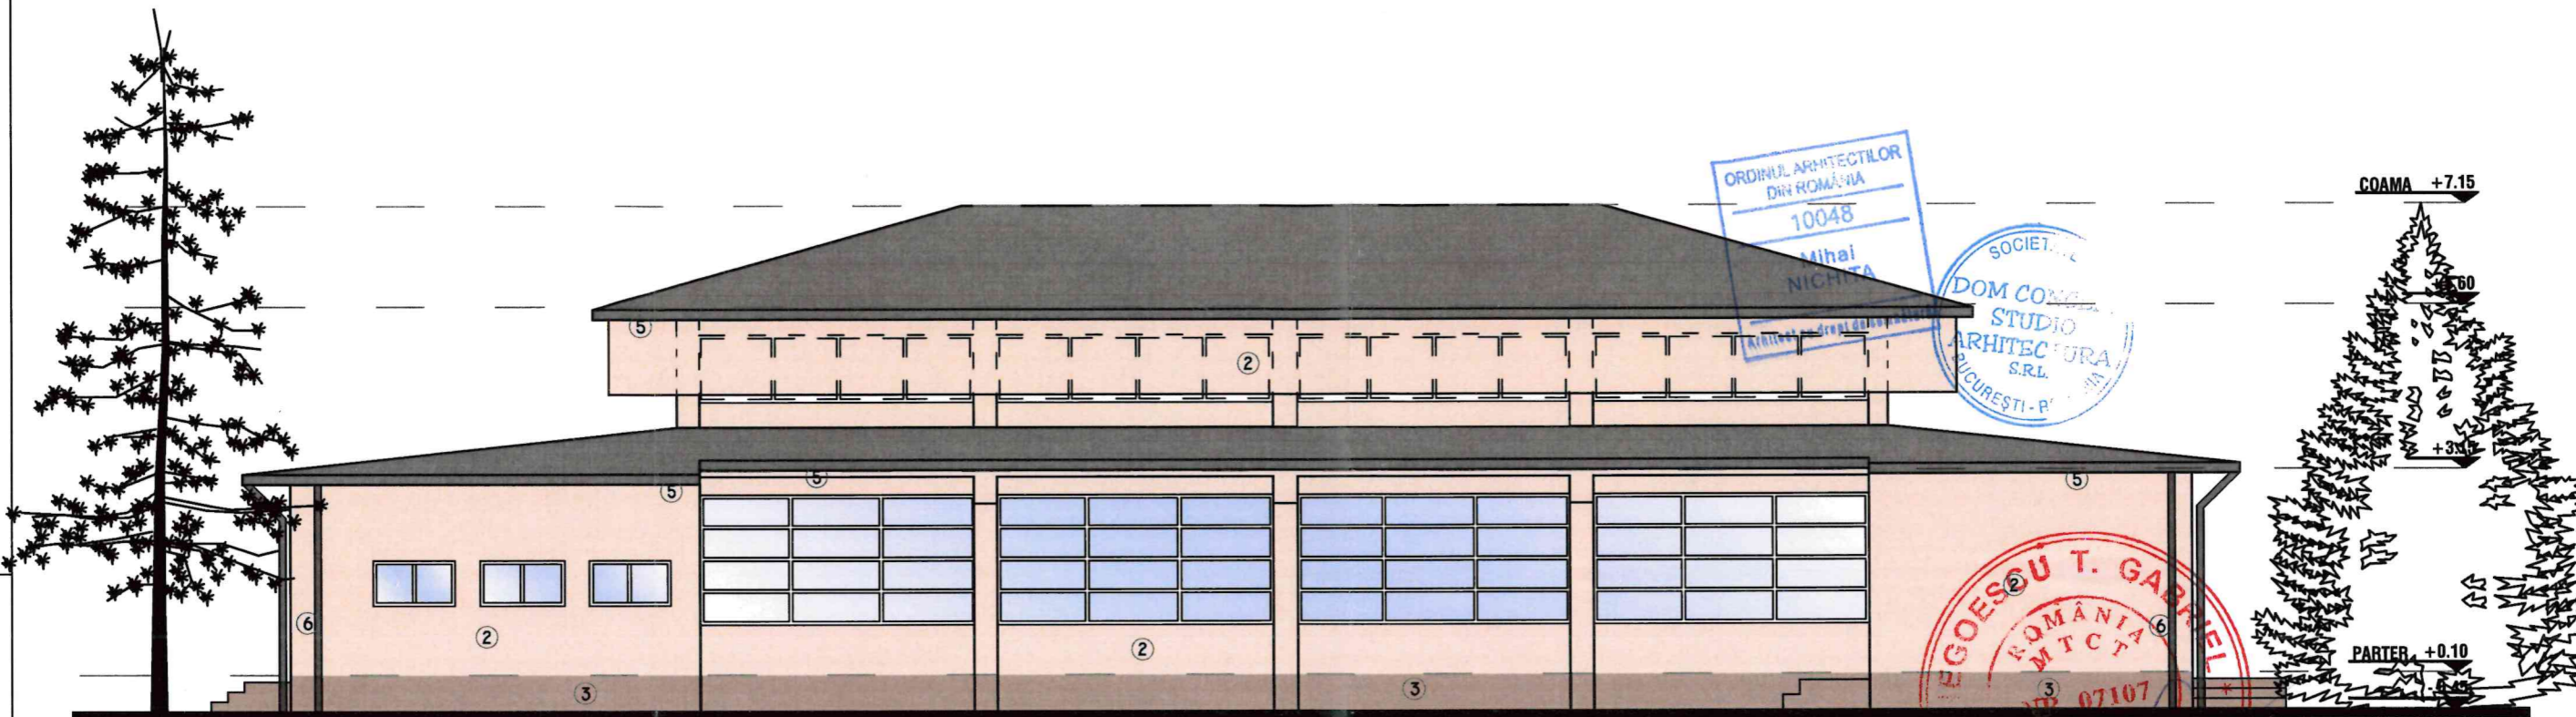

52 923/SU-DB

**LEGENDA:**

- ① TAMPLARIE DIN PVC CU GEAM TERMOIZOLANT
- ② TENCUIALA DECORATIVA DE EXTERIOR RAL 1013
- ③ TENCUIALA DECORATIVA SOCLU RAL 1001
- ④ INVELITOARE TABLA METALICA RAL 8017
- ⑤ JGHEAB RAL 8017
- ⑥ BURLAN RAL 8017

TITLU PROIECT:	<b>RENOVAREA ENERGETICA A LICEULUI "VOIEVODUL MIRCEA" DIN TARGOVISTE, JUDETLUL DAMBOVITA" CORPURILE C1, C2, C16, C18</b>		CATEGORIA DE IMPORTANTA - C - CONF. HG766/1997		
BENEFICIAR:	<b>MUNICIPIUL TARGOVISTE</b>		CLASA DE IMPORTANTA - III - CONF. P 100-1/2013		
ADRESA:	<b>B-DUL REGELE CAROL I, NR. 70, MUNICIPIUL TARGOVISTE, JUD. DAMBOVITA</b>		GRAD DE REZISTENTA LA FOC - II - CONF. P 118/99		
PROIECTANT GENERAL - ARHITECTURA:	<b>DOM CONCEPT STUDIO ARHITECTURA S.R.L.</b>	PROIECTANT REZISTENTA:	<b>CIV INDUST PROIECT S.R.L.</b>	PROIECTANT INSTALATII:	
Str. Turda, nr. 98, bl. 29A, sector 1, Bucuresti Mail: office@domconcept.ro Telefon: +40 744 259 653		Str. Turda, nr. 98, bl. 29A, sector 1, Bucuresti Mail: contact@civ-indust.ro Telefon: +40 724 837 837		PROSYS GRUP S.R.L.	
SEF PROIECT:	arh. Mihai NICHITA	DATA:	01.2023	DENUMIRE PLAN	
PROIECTAT:	arh. Gabriel COMANESCU	SCARA:	1:100	CORP C 12 - FATADA NORD - PROPUNERE	
DESENAT:	arh. Gabriel COMANESCU	SPECIALITATEA:	ARHITECTURA	NR. PROIECT	FAZA
VERIFICAT:	arh. Mihai NICHITA			CIV-DOM-01-2023	D.A.L.I.
					REVIZIA
					NR. PLANSA:
					<b>A-53</b>

Acest proiect este proprietatea intelectuala a societatii DOM CONCEPT STUDIO ARHITECTURA S.R.L. Folosirea planurilor cu alt scop decat cel prevazut in contract fara acordul scris al acestora, intra sub incidenta legii.

1 2 3 4 5 6 A3L