


1 2 3 4 5 6

A
B
C
D
E
F

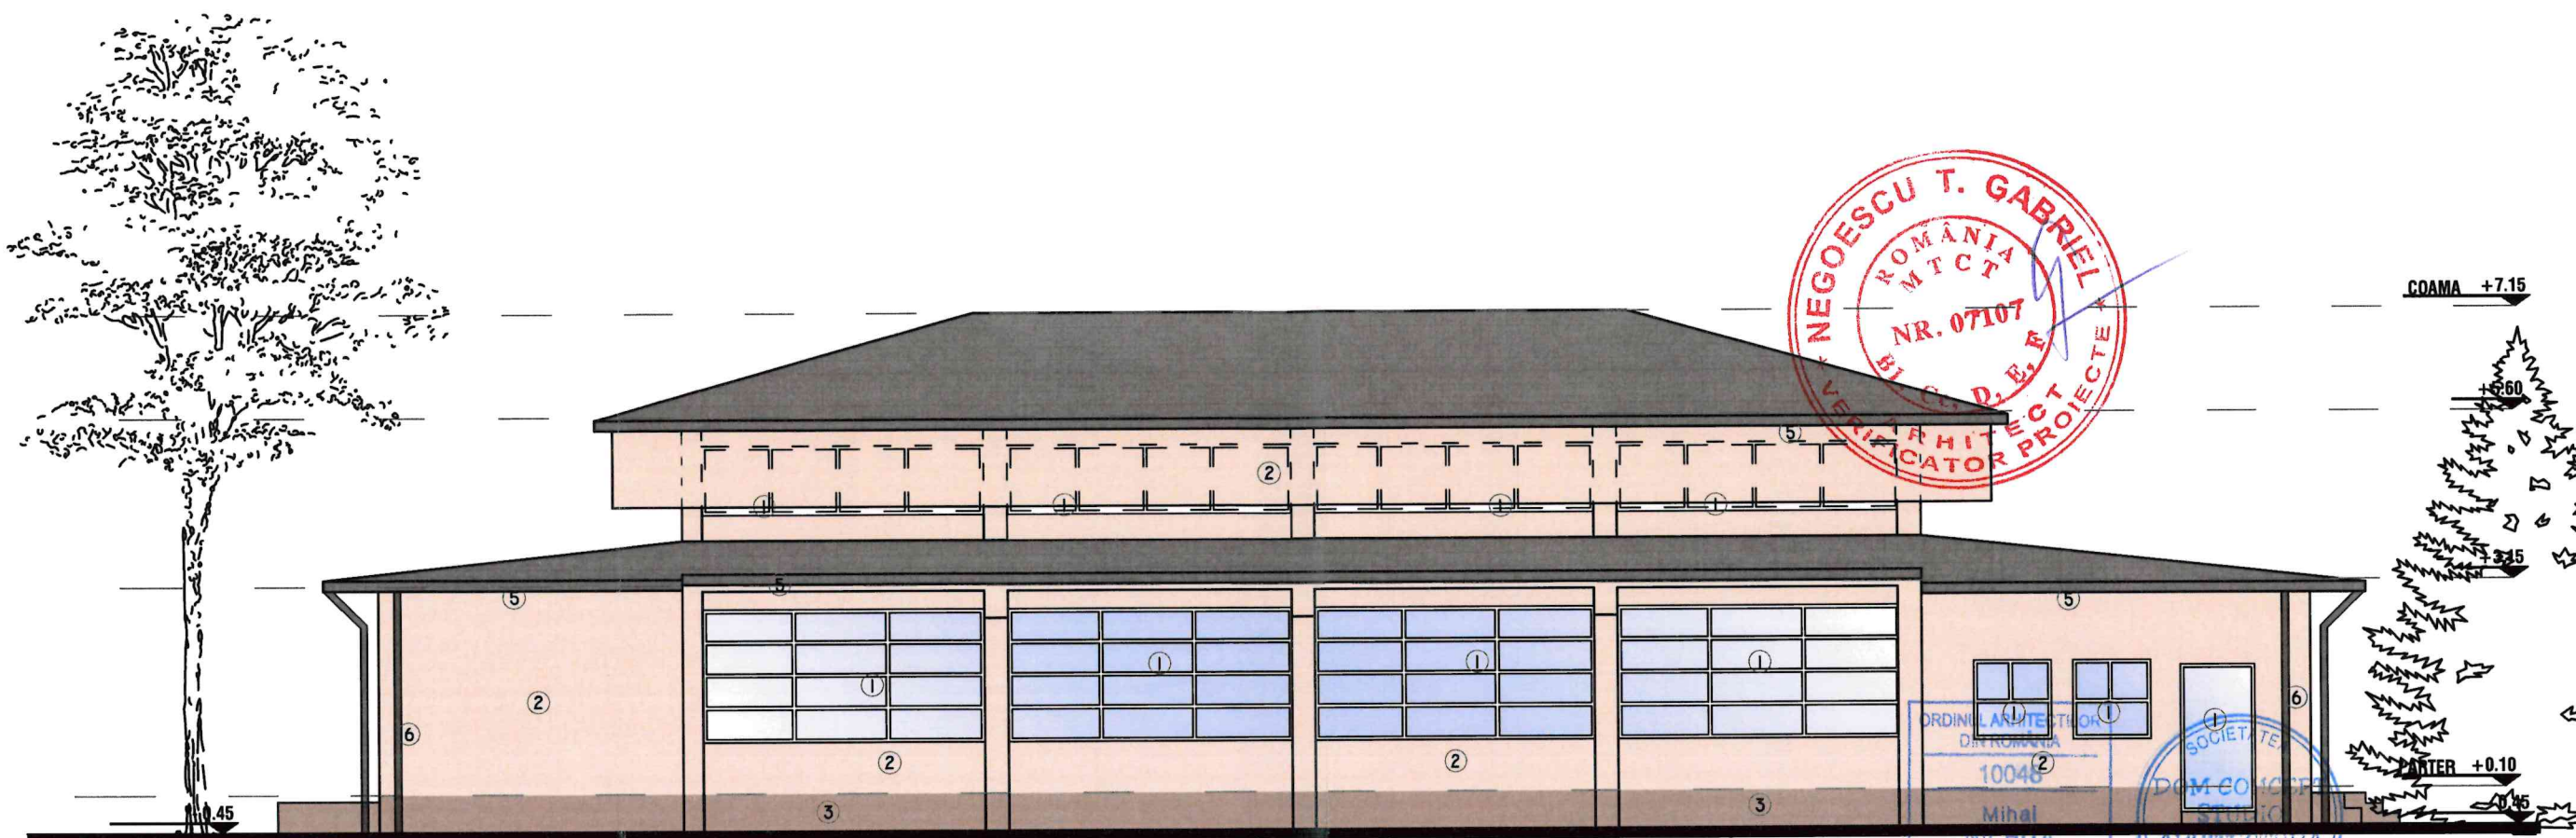

529/23/SU-DB

- LEGENDA:**
- ① TAMPLARIE DIN PVC CU GEAM TERMOIZOLANT
 - ② TENCUIALA DECORATIVA DE EXTERIOR RAL 1013
 - ③ TENCUIALA DECORATIVA SOCLU RAL 1001
 - ④ INVELITOARE TABLA METALICA RAL 8017
 - ⑤ JGHEAB RAL 8017
 - ⑥ BURLAN RAL 8017

TITLU PROIECT: RENOVAREA ENERGETICA A LICEULUI „VOIEVODUL MIRCEA” DIN TARGOVISTE, JUDETEL DAMBOVITA” CORPURILE C1, C12, C16, C18		CATEGORIA DE IMPORTANTA - C - CONF. HG766/1997 CLASA DE IMPORTANTA - III - CONF. P 100-1/2013 GRAD DE REZISTENTA LA FOC - II - CONF. P 118/99 RISC MEDIU DE INCENDIU - CONF. P 118/99	
BENEFICIAR: MUNICIPIUL TARGOVISTE		ADRESA: B-DUL REGELE CAROL I, NR. 70, MUNICIPIUL TARGOVISTE, JUD. DAMBOVITA	
PROIECTANT GENERAL - ARHITECTURA: DOM CONCEPT STUDIO ARHITECTURA S.R.L. Str. Turda, nr. 98, bl. 29A, sector 1, Bucuresti Mail: office@domconcept.ro Telefon: +40 744 259 653		PROIECTANT REZISTENTA: CIV INDUST PROIECT S.R.L. Str. Turda, nr. 98, bl. 29A, sector 1, Bucuresti Mail: contact@civ-indust.ro Telefon: +40 724 837 837	
PROIECTANT INSTALATII: PROSYS GRUP S.R.L. Str. Daniel Barcianu, Nr. 20, sector 3, Bucuresti Mail: office@prosysgrup.ro Telefon: +40 743 165 597			
SEF PROIECT: arh. Mihai NICHITA	DATA: 01.2023	DENUMIRE PLAN: CORP C 12 - FATADA SUD - PROPUNERE	
PROIECTAT: arh. Gabriel COMANESCU	SCARA: 1:100	SPECIALITATEA: ARHITECTURA	NR. PLANSA: A-54
DESENAT: arh. Gabriel COMANESCU	VERIFICAT: arh. Mihai NICHITA	NR. PROIECT: CIV-DOM-01-2023	FAZA: D.A.L.I. REVIZIA: 00

Acest proiect este proprietatea intelectuala a societatii DOM CONCEPT STUDIO ARHITECTURA S.R.L. Folosirea planurilor cu alt scop decat cel prevazut in contract fara acordul scris al acestora, intra sub incidenta legii.

1 2 3 4 5 6 A3L