

1 2 3 4 5 6

A A

B B


C C

D D

E E

F F

529 /23/ SU-DB

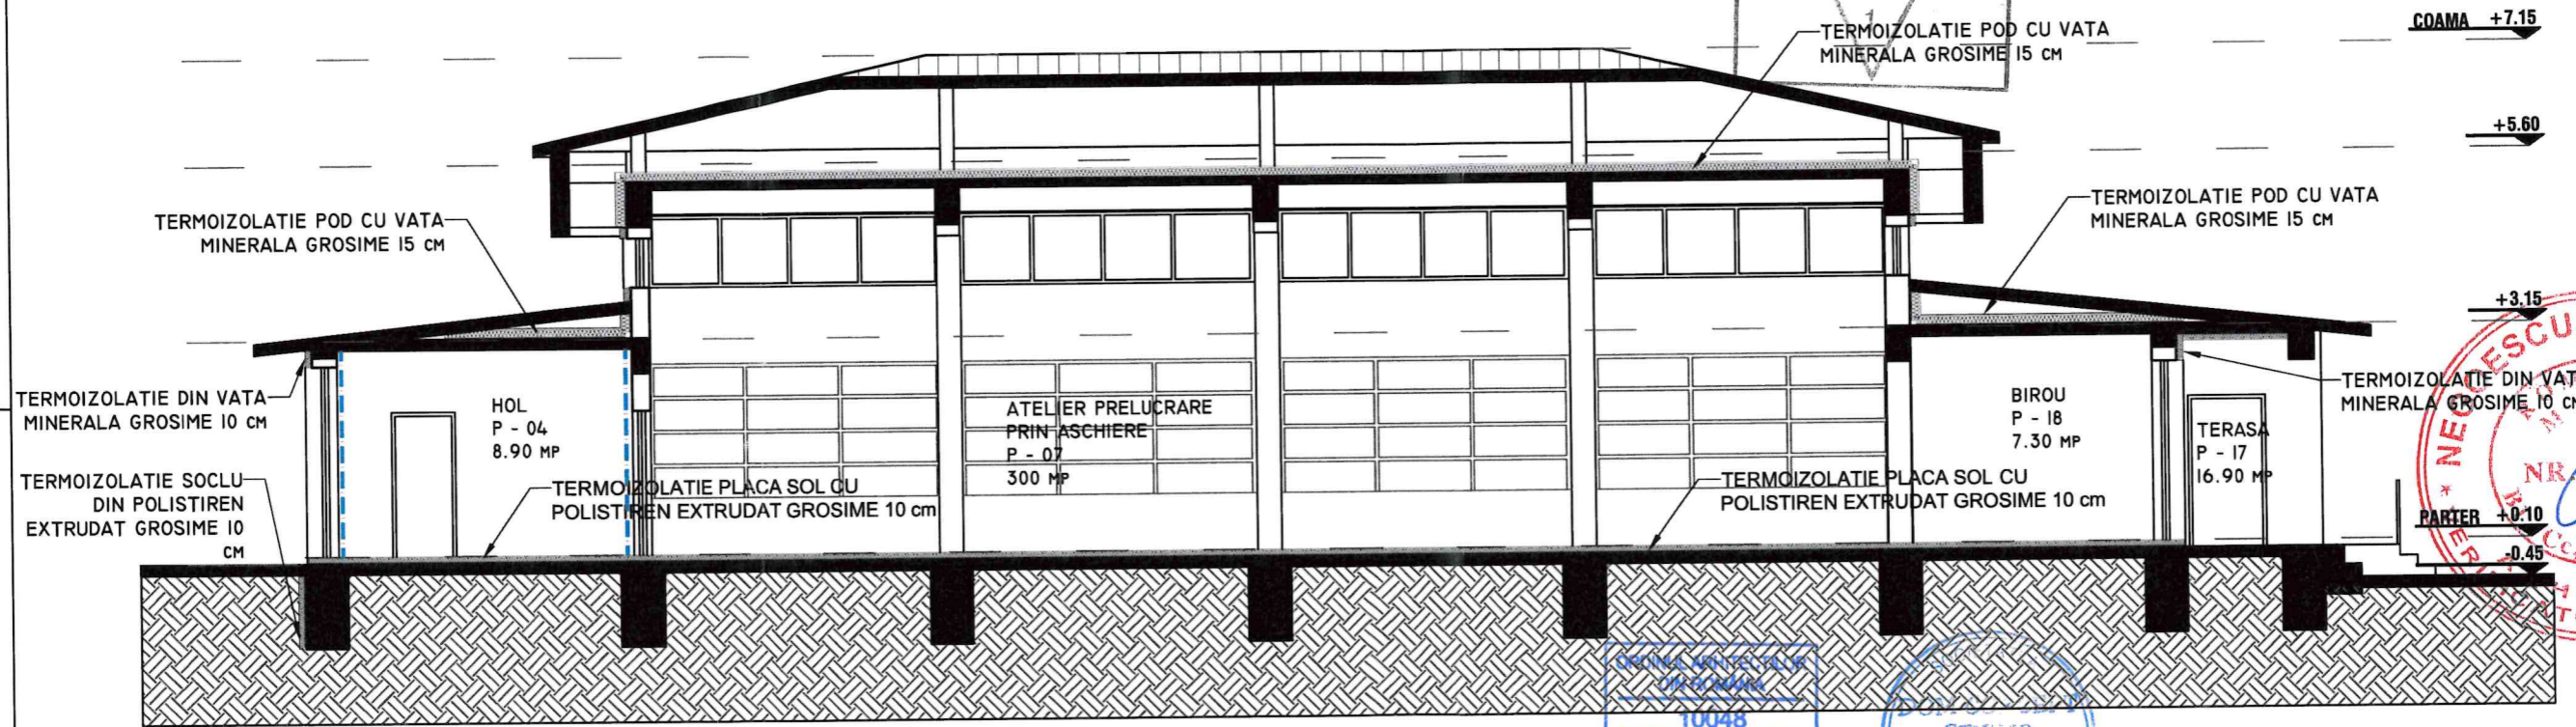

LEGENDA

- PERETE ZIDARIE MIN. EI-30'
- TERMOIZOLATIE VATA MINERALA / POLISTIREN EXTRUDAT

LEGENDA REZISTENTA LA FOC

- PERETE REZISTENT LA FOC 180'
- PERETE REZISTENT LA FOC 150'
- PERETE/TAVAN REZISTENT LA FOC 120'
- PERETE REZISTENT LA FOC 90'
- PERETE REZISTENT LA FOC 60'
- CALE DE EVACUARE



TITLU PROIECT:	RENOVAREA ENERGETICA A LICEULUI „VOIEVODUL MIRCEA” DIN TARGOVISTE, JUDEȚUL DAMBOVITA” CORPURILE C1, C12, C16, C18		CATEGORIA DE IMPORTANTA - C - CONF. HG766/1997	
BENEFICIAR:	MUNICIPIUL TARGOVISTE		CLASA DE IMPORTANTA - III - CONF. P. 100-1/2013	
ADRESA:	B-DUL REGELE CAROL I, NR. 70, MUNICIPIUL TARGOVISTE, JUD. DAMBOVITA		GRAD DE REZISTENTA LA FOC - II - CONF. P. 118/99	
PROIECTANT GENERAL - ARHITECTURA:	DOM CONCEPT STUDIO ARHITECTURA S.R.L. Str. Turda, nr. 98, bl. 29A, sector 1, Bucuresti Mail: office@domconcept.ro Telefon: +40 744 259 653	PROIECTANT REZISTENTA:	CIV INDUST PROJECT S.R.L. Str. Turda, nr. 98, bl. 29A, sector 1, Bucuresti Mail: contact@civ-indust.ro Telefon: +40 724 837 837	PROIECTANT INSTALATII:
				PROSYS GRUP S.R.L. Str. Daniel Barcianu, Nr. 20, sector 3, Bucuresti Mail: office@prosysgrup.ro Telefon: +40 743 165 597
SEF PROIECT:	arh. Mihai NICHITA	DATA:	CORP C 12 - SECTIUNE B-B - PROPUNERE	
PROIECTAT:	arh. Gabriel COMANESCU	01.2023		
DESENAT:	arh. Gabriel COMANESCU	SCARA:	NR. PROIECT	FAZA
VERIFICAT:	arh. Mihai NICHITA	1:100	CIV-DOM-01-2023	D.A.L.I.
				REVIZIA
				00
				NR. PLANSA:
				A-58

Acest proiect este proprietatea intelectuala a societatii DOM CONCEPT STUDIO ARHITECTURA S.R.L. Folosirea planșelor cu alt scop decal cel prevazut in contract fara acordul scris al acestuia, intra sub incidenta legii.

1 2 3 4 5 6 A3L