


A
B
C
D
E
F


1 2 3 4 5 6

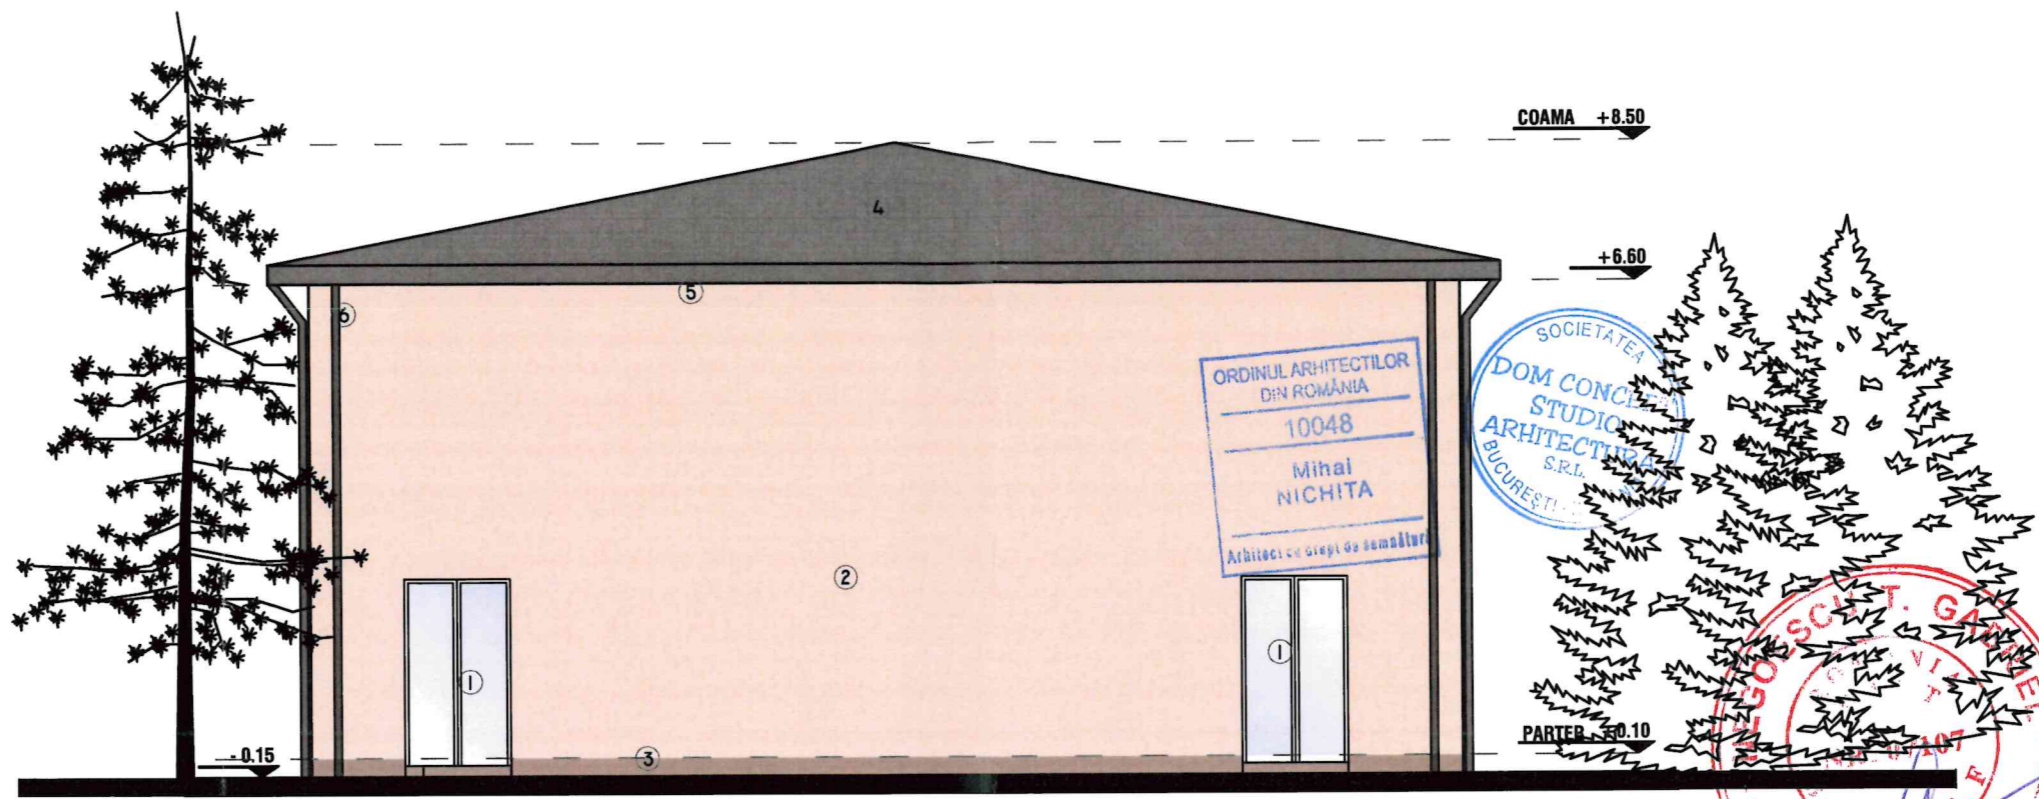

LEGENDA:

- ① TAMPLARIE DIN PVC CU GEAM TERMOIZOLANT
- ② TENCUIALA DECORATIVA DE EXTERIOR RAL 1013
- ③ TENCUIALA DECORATIVA SOCLU RAL 1001
- ④ INVELITOARE TABLA METALICA RAL 8017
- ⑤ JGHEAB RAL 8017
- ⑥ BURLAN RAL 8017

529/23/SU-DB

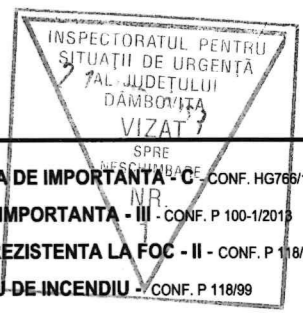

TITLU PROIECT:	RENOVAREA ENERGETICA A LICEULUI „VOIEVODUL MIRCEA” DIN TARGOVISTE, JUDETEL DAMBOVITA” CORPURILE C1, C12, C16, C18		CATEGORIA DE IMPORTANTA - C - CONF. HG769/1997	
BENEFICIAR:	MUNICIPIUL TARGOVISTE		CLASA DE IMPORTANTA - III - CONF. P 100-1/2013	
ADRESA:	B-DUL REGELE CAROL I, NR. 70, MUNICIPIUL TARGOVISTE, JUD. DAMBOVITA		GRAD DE REZISTENTA LA FOC - II - CONF. P 118/99	
PROIECTANT GENERAL - ARHITECTURA:	DOM CONCEPT STUDIO ARHITECTURA S.R.L.	PROIECTANT REZISTENTA:	CIV INDUST PROIECT S.R.L.	PROIECTANT INSTALATII:
Str. Turda, nr. 98, bl. 29A, sector 1, Bucuresti Mail: office@domconcept.ro Telefon: +40 744 259 653		Str. Turda, nr. 98, bl. 29A, sector 1, Bucuresti Mail: contact@civ-indust.ro Telefon: +40 724 837 837		Str. Daniel Barcianu, Nr. 20, sector 3, Bucuresti Mail: office@prosysgrup.ro Telefon: +40 743 165 597
SEF PROIECT:	arh. Mihai NICHITA	DATA:	01.2023	DENUMIRE PLAN:
PROIECTAT:	arh. Gabriel COMANESCU	SCARA:	1:100	CORP C 16 - FATADA NORD - PROPUNERE
DESEINAT:	arh. Gabriel COMANESCU	SPECIALITATEA:	ARHITECTURA	NR. PROIECT
VERIFICAT:	arh. Mihai NICHITA	NR. PROIECT	CIV-DOM-01-2023	FAZA
		REVIZIA	D.A.L.I.	00
		NR. PLANSA:	A-61	

Acest proiect este proprietatea intelectuala a societatii DOM CONCEPT STUDIO ARHITECTURA S.R.L. Folosirea planselor cu alt scop decat cel prevazut in contract fara acordul scris al acestuia, intra sub incidenta legii.

1 2 3 4 5 6 A3L