


Vertical dimensions on the left side of the plan, ranging from 45 to 220 units.

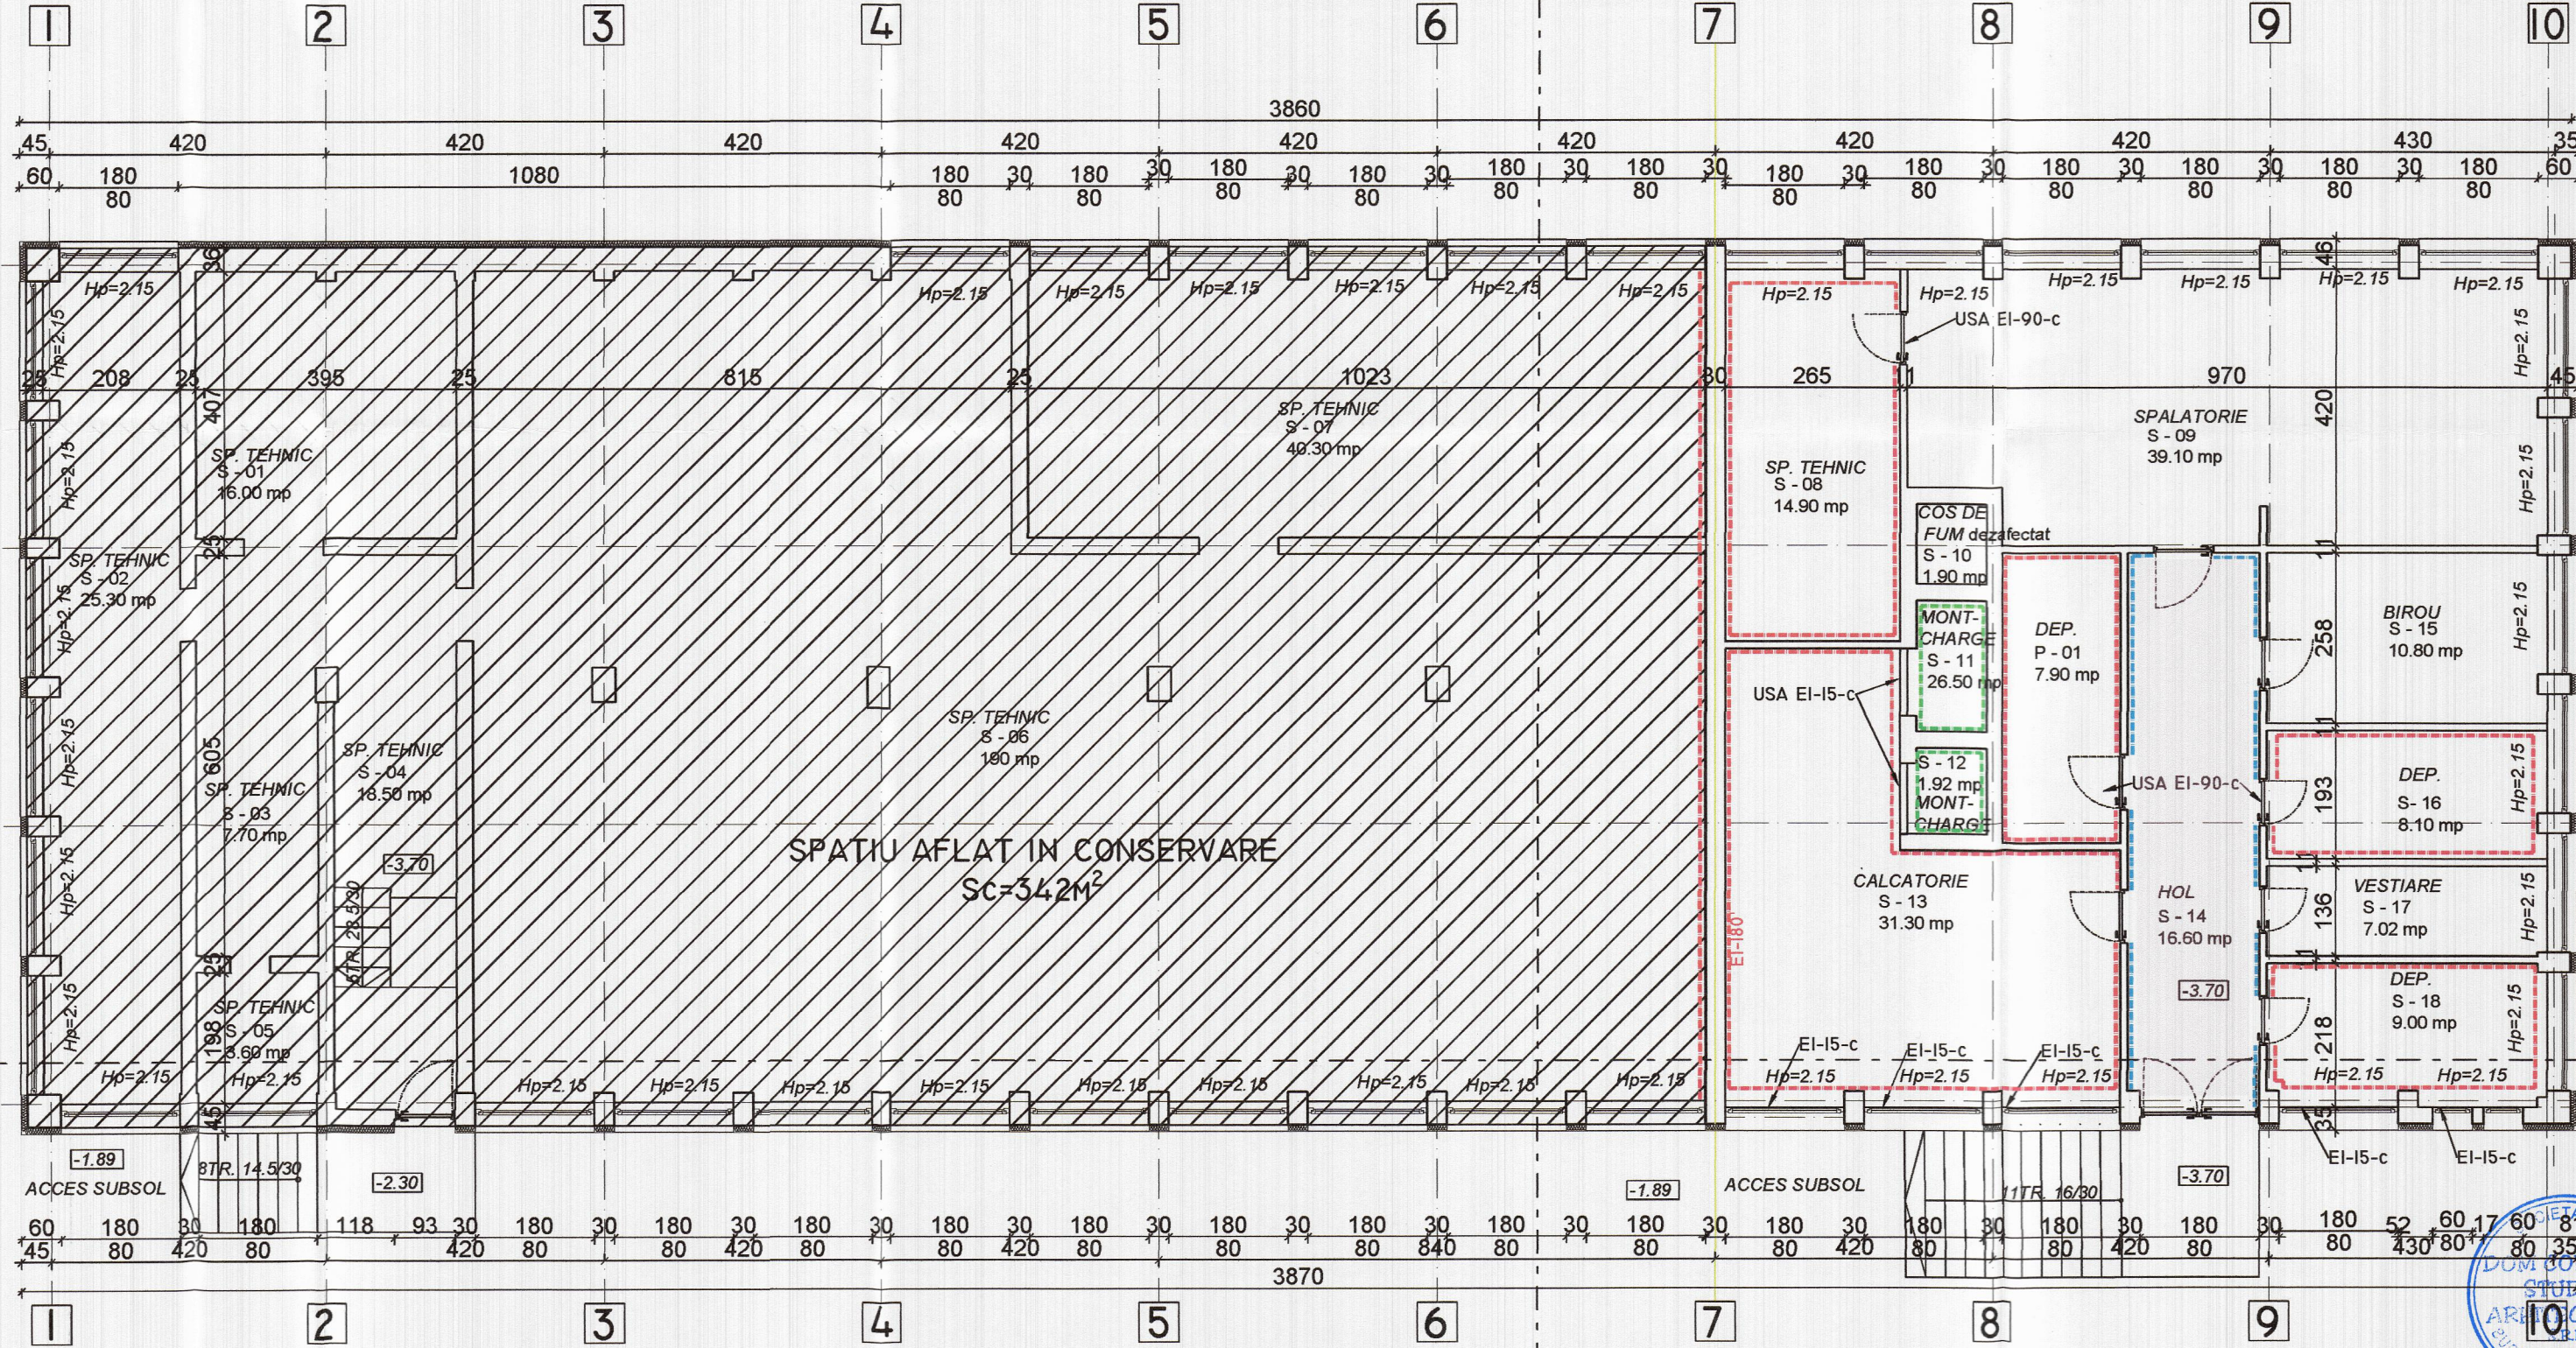

ORDINUL ARHITECTILOR DIN ROMANIA  
10046  
MIHAI NICHITA  
Arhitect cu drept de semnatura

DOM CONCEPT  
STUDIO ARHITECTURA  
S.R.L.  
BUCURESTI - ROMANIA

529/23/SU-DB

INSPECTORATUL PENTRU SITUATII DE URGENTA AL JUDETULUI DAMBOVITA  
21 VIZAT  
NR. 1

- LEGENDA REZISTENTA LA FOC
- PERETE REZISTENT LA FOC 180'
  - PERETE REZISTENT LA FOC 150'
  - PERETE REZISTENT LA FOC 120'
  - PERETE REZISTENT LA FOC 90'
  - PERETE REZISTENT LA FOC 60'
  - CALE DE EVACUARE

- LEGENDA
- PERETE ZIDARIE MIN. EI-30'
  - ▨ TERMOIZOLATIE POLISTIREN EXTRUDAT 10CM

ROMANIA  
NEGOCESCU T. GABRIEL  
NR. 07107  
VERIFICATOR PROIECTE

TITLU PROIECT:	RENOVAREA ENERGETICA A LICEULUI „VOIEVDUL MIRCEA” DIN TARGOVISTE, JUDETUL DAMBOVITA” CORPULI C1, C12, C16, C18	CATEGORIA DE IMPORTANTA - C - CONF. HG766/1997
BENEFICIAR:	MUNICIPIUL TARGOVISTE	CLASA DE IMPORTANTA - III - CONF. P 100-1/2013
ADRESA:	B-DUL REGELE CAROL I, NR. 70, MUNICIPIUL TARGOVISTE, JUD. DAMBOVITA	GRAD DE REZISTENTA LA FOC - II - CONF. P 118/99
PROIECTANT GENERAL - ARHITECTURA:	DOM CONCEPT STUDIO ARHITECTURA S.R.L.	RISC MARE DE INCENDIU - CONF. P 118/99
PROIECTANT REZISTENTA:	CIV INDUST PROIECT S.R.L.	PROIECTANT INSTALATII:
DESENAT:	arh. Gabriel COMANESCU	PROSYS GRUP S.R.L.
VERIFICAT:	arh. Mihai NICHITA	Str. Daniel Beldanu, Nr. 20, sector 3, Bucuresti
SEF PROIECT:	arh. Mihai NICHITA	Mail: office@prosysgrup.ro
PROIECTAT:	01.2023	Telefon: +40 743 165 597
DESENAT:	arh. Gabriel COMANESCU	
VERIFICAT:	arh. Mihai NICHITA	
DATA:	01.2023	
DENUMIRE PLAN:	CORP C 18 - PLAN SUBSOL - PROPUNERE	
SCARA:	1:100	
SPECIALITATEA:	ARHITECTURA	
NR. PROIECT:	CIV-DOM-01-2023	
FAZA:	D.A.L.L.	
REVIZIA:	00	
NR. PLANSA:	A-67	

Acest proiect este proprietatea intelectuala a societatii DOM CONCEPT STUDIO ARHITECTURA S.R.L. Folosirea planurilor sau alt scop decat cel prevazut in contract fara acordul scris al acestuia, intra sub incidenta legii.