

1 3 4 5 6

A A




B B

C C

D D

E E

F F

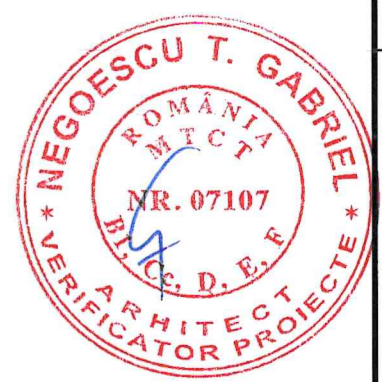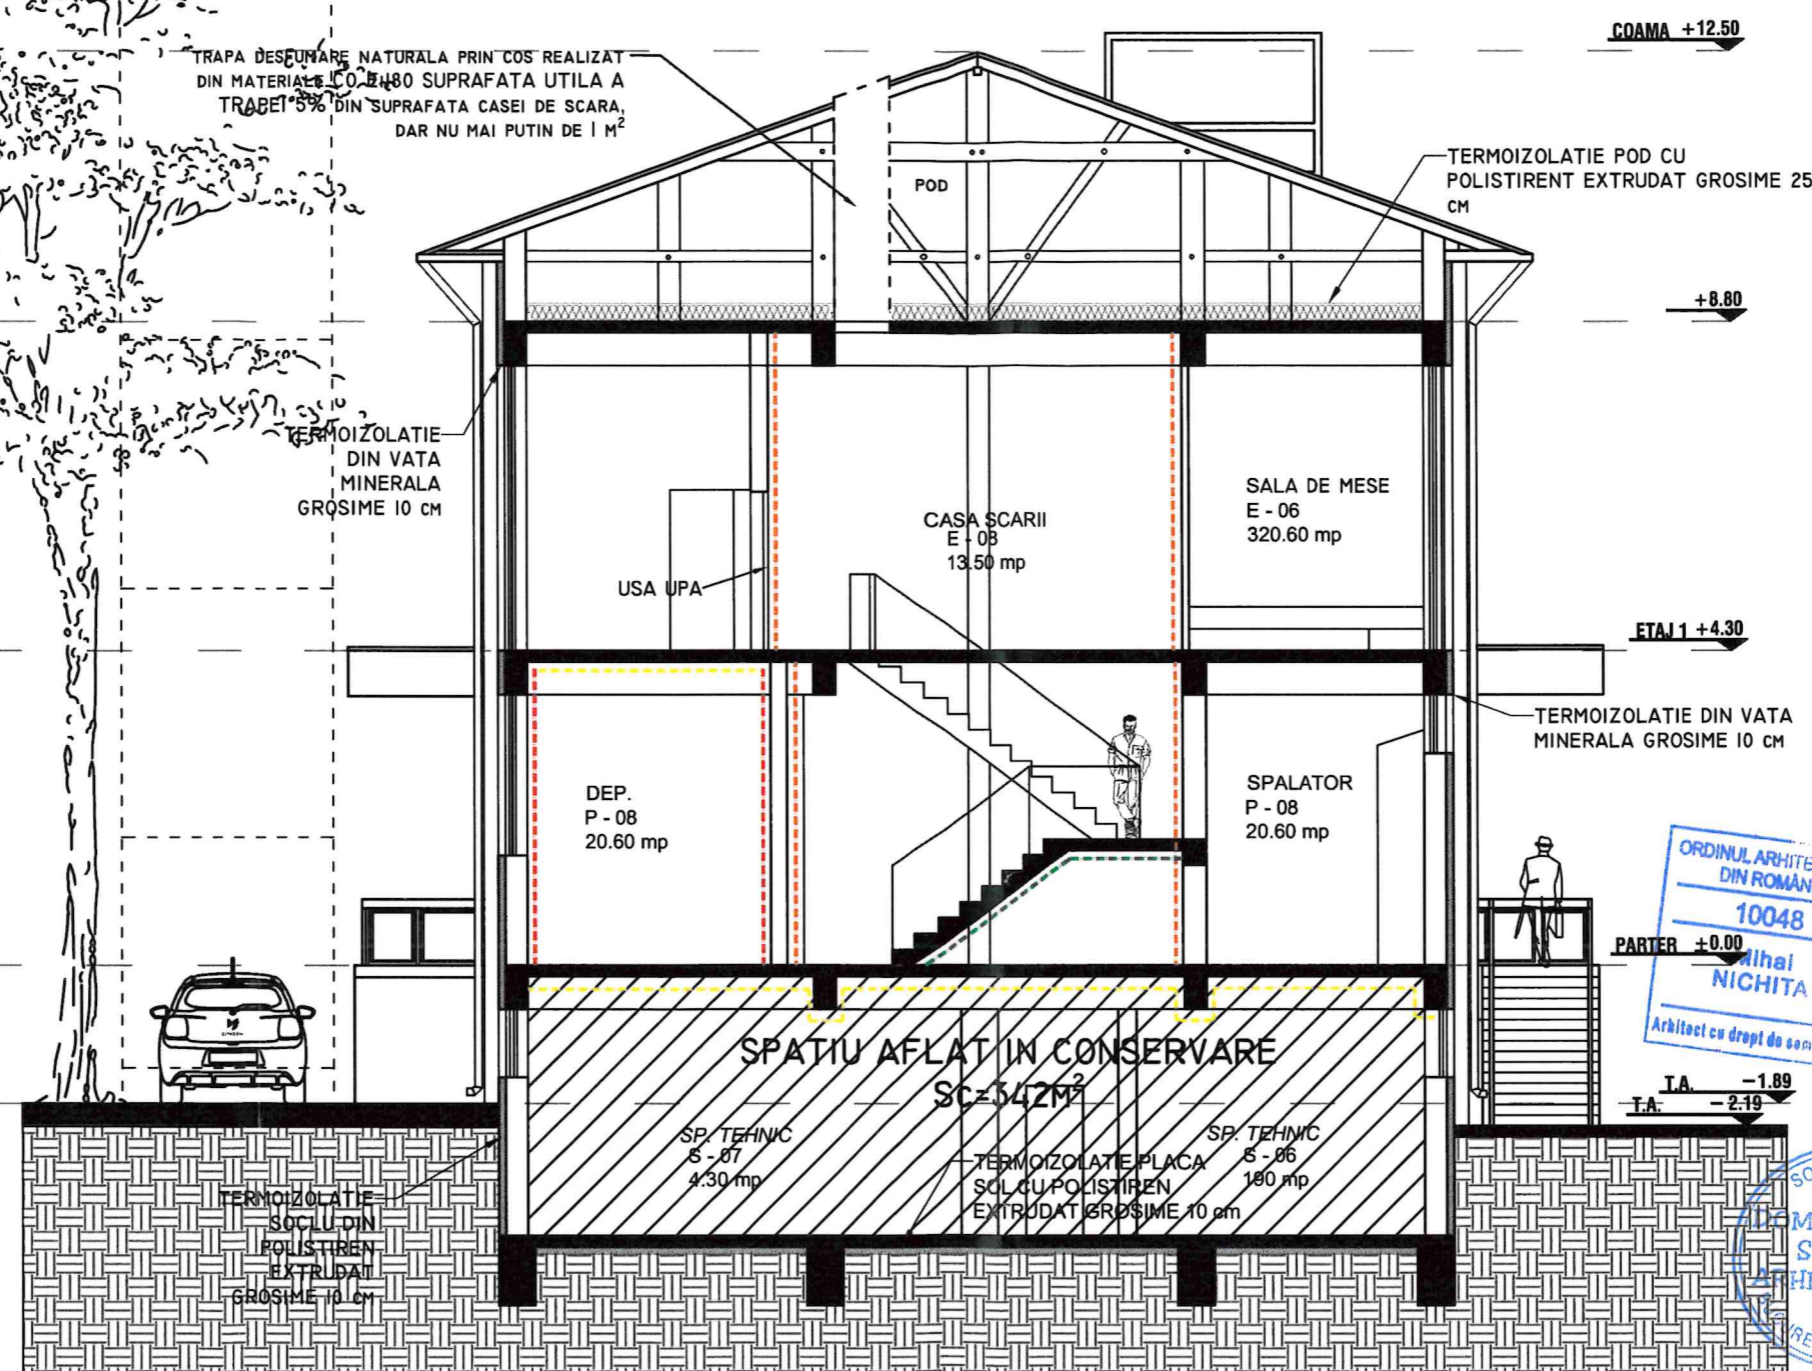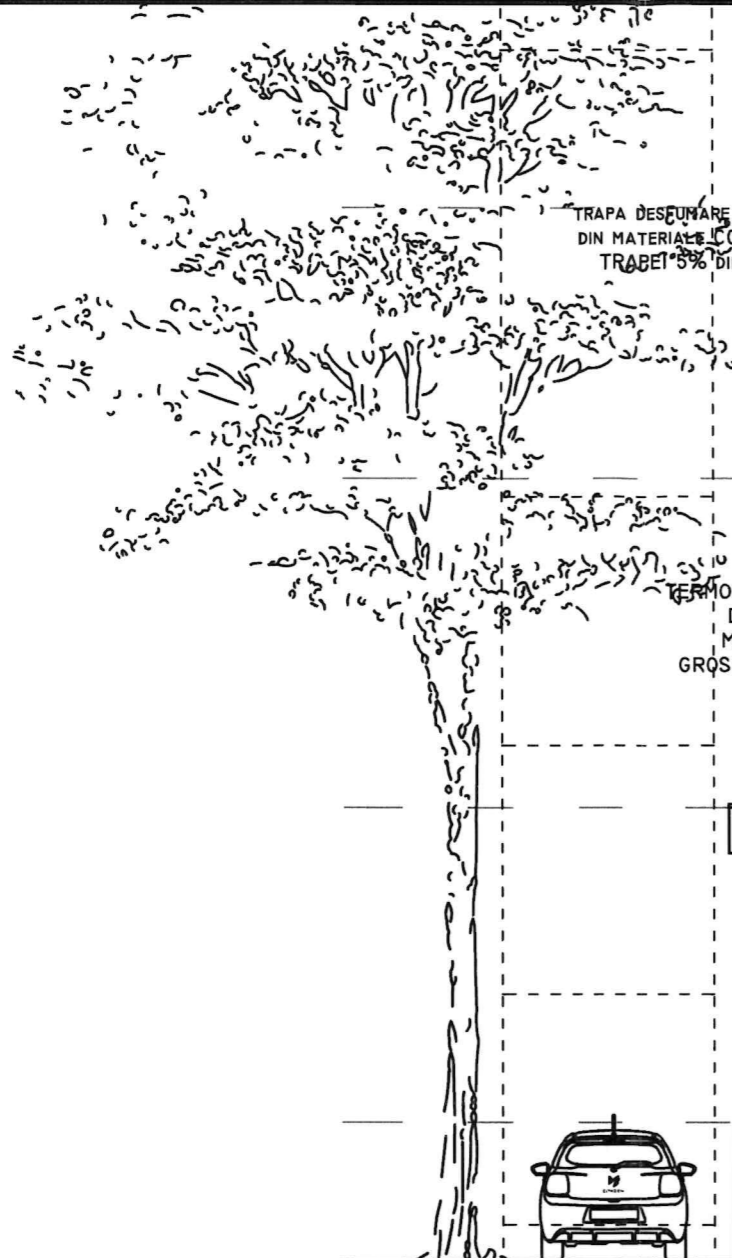

LEGENDA

- PERETE ZIDARIE MIN. EI-30'
- TERMOIZOLATIE VATA MINERALA / POLISTIREN EXTRUDAT

LEGENDA REZISTENTA LA FOC

- PERETE REZISTENT LA FOC 180'
- PERETE REZISTENT LA FOC 150'
- PERETE/PLANSEU REZISTENT LA FOC 120'
- PERETE REZISTENT LA FOC 90'
- PERETE REZISTENT LA FOC 60'
- CALE DE EVACUARE

| | | | | | |
|--|---|--|---|---|-------------|
| TITLU PROIECT: | RENOVAREA ENERGETICA A LICEULUI „VOIEVODUL MIRCEA” DIN TARGOVISTE, JUDETLUL DAMBOVITA” CORPURILE C1, C12, C16, C18 | | CATEGORIA DE IMPORTANTA - C - CONF. HG766/1997 | | |
| BENEFICIAR: | MUNICIPIUL TARGOVISTE | | CLASA DE IMPORTANTA - III - CONF. P 100-1/2013 | | |
| ADRESA: | B-DUL REGELE CAROL I, NR. 70, MUNICIPIUL TARGOVISTE, JUD. DAMBOVITA | | GRAD DE REZISTENTA LA FOC - II - CONF. P 118/99 | | |
| PROIECTANT GENERAL - ARHITECTURA: | DOM CONCEPT STUDIO ARHITECTURA S.R.L. | PROIECTANT REZISTENTA: | CIV INDUST PROIECT S.R.L. | PROIECTANT INSTALATII: | |
| Str. Turda, nr. 98, bl. 29A, sector 1, Bucuresti | | Str. Turda, nr. 98, bl. 29A, sector 1, Bucuresti | | PROSYS GRUP S.R.L. | |
| Mail: office@domconcept.ro | | Mail: contact@civ-indust.ro | | Str. Daniel Barcianu, Nr. 20, sector 3, Bucuresti | |
| Telefon: +40 744 259 653 | | Telefon: +40 724 837 837 | | Mail: office@prosysgrup.ro | |
| | | | | Telefon: +40 743 165 597 | |
| SEF PROIECT: | arh. Mihai NICHITA | DATA: | 01.2023 | CORP C 18 - SECTIUNE A-A - PROPUNERE | |
| PROIECTAT: | arh. Gabriel COMANESCU | SCARA: | 1:100 | DENUMIRE PLAN: | |
| DESENAT: | arh. Gabriel COMANESCU | SPECIALITATEA: | ARHITECTURA | NR. PROIECT: | FAZA |
| VERIFICAT: | arh. Mihai NICHITA | | | CIV-DOM-01-2023 | REVIZIA |
| | | | | D.A.L.I. | 00 |
| | | | | | NR. PLANSA: |
| | | | | | A-75 |

Acest proiect este proprietatea intelectuala a societatii DOM CONCEPT STUDIO ARHITECTURA S.R.L. Folosirea planșelor cu alt scop decat cel prevazut in contract fara acordul scris al acestora, intra sub incidenta legii.

1 2 3 4 5 6 A3L