

1 2 3 4 5 6 7 8

A A

B B

C C




D D

E E

F F

G G

H H

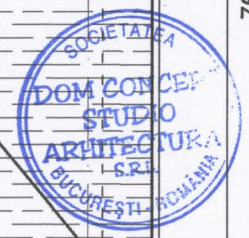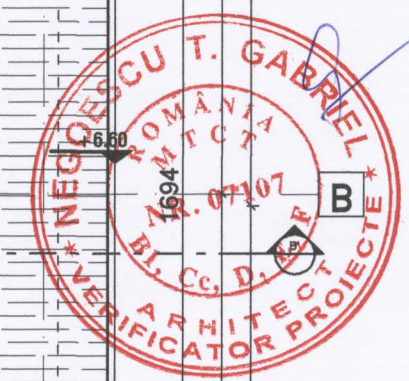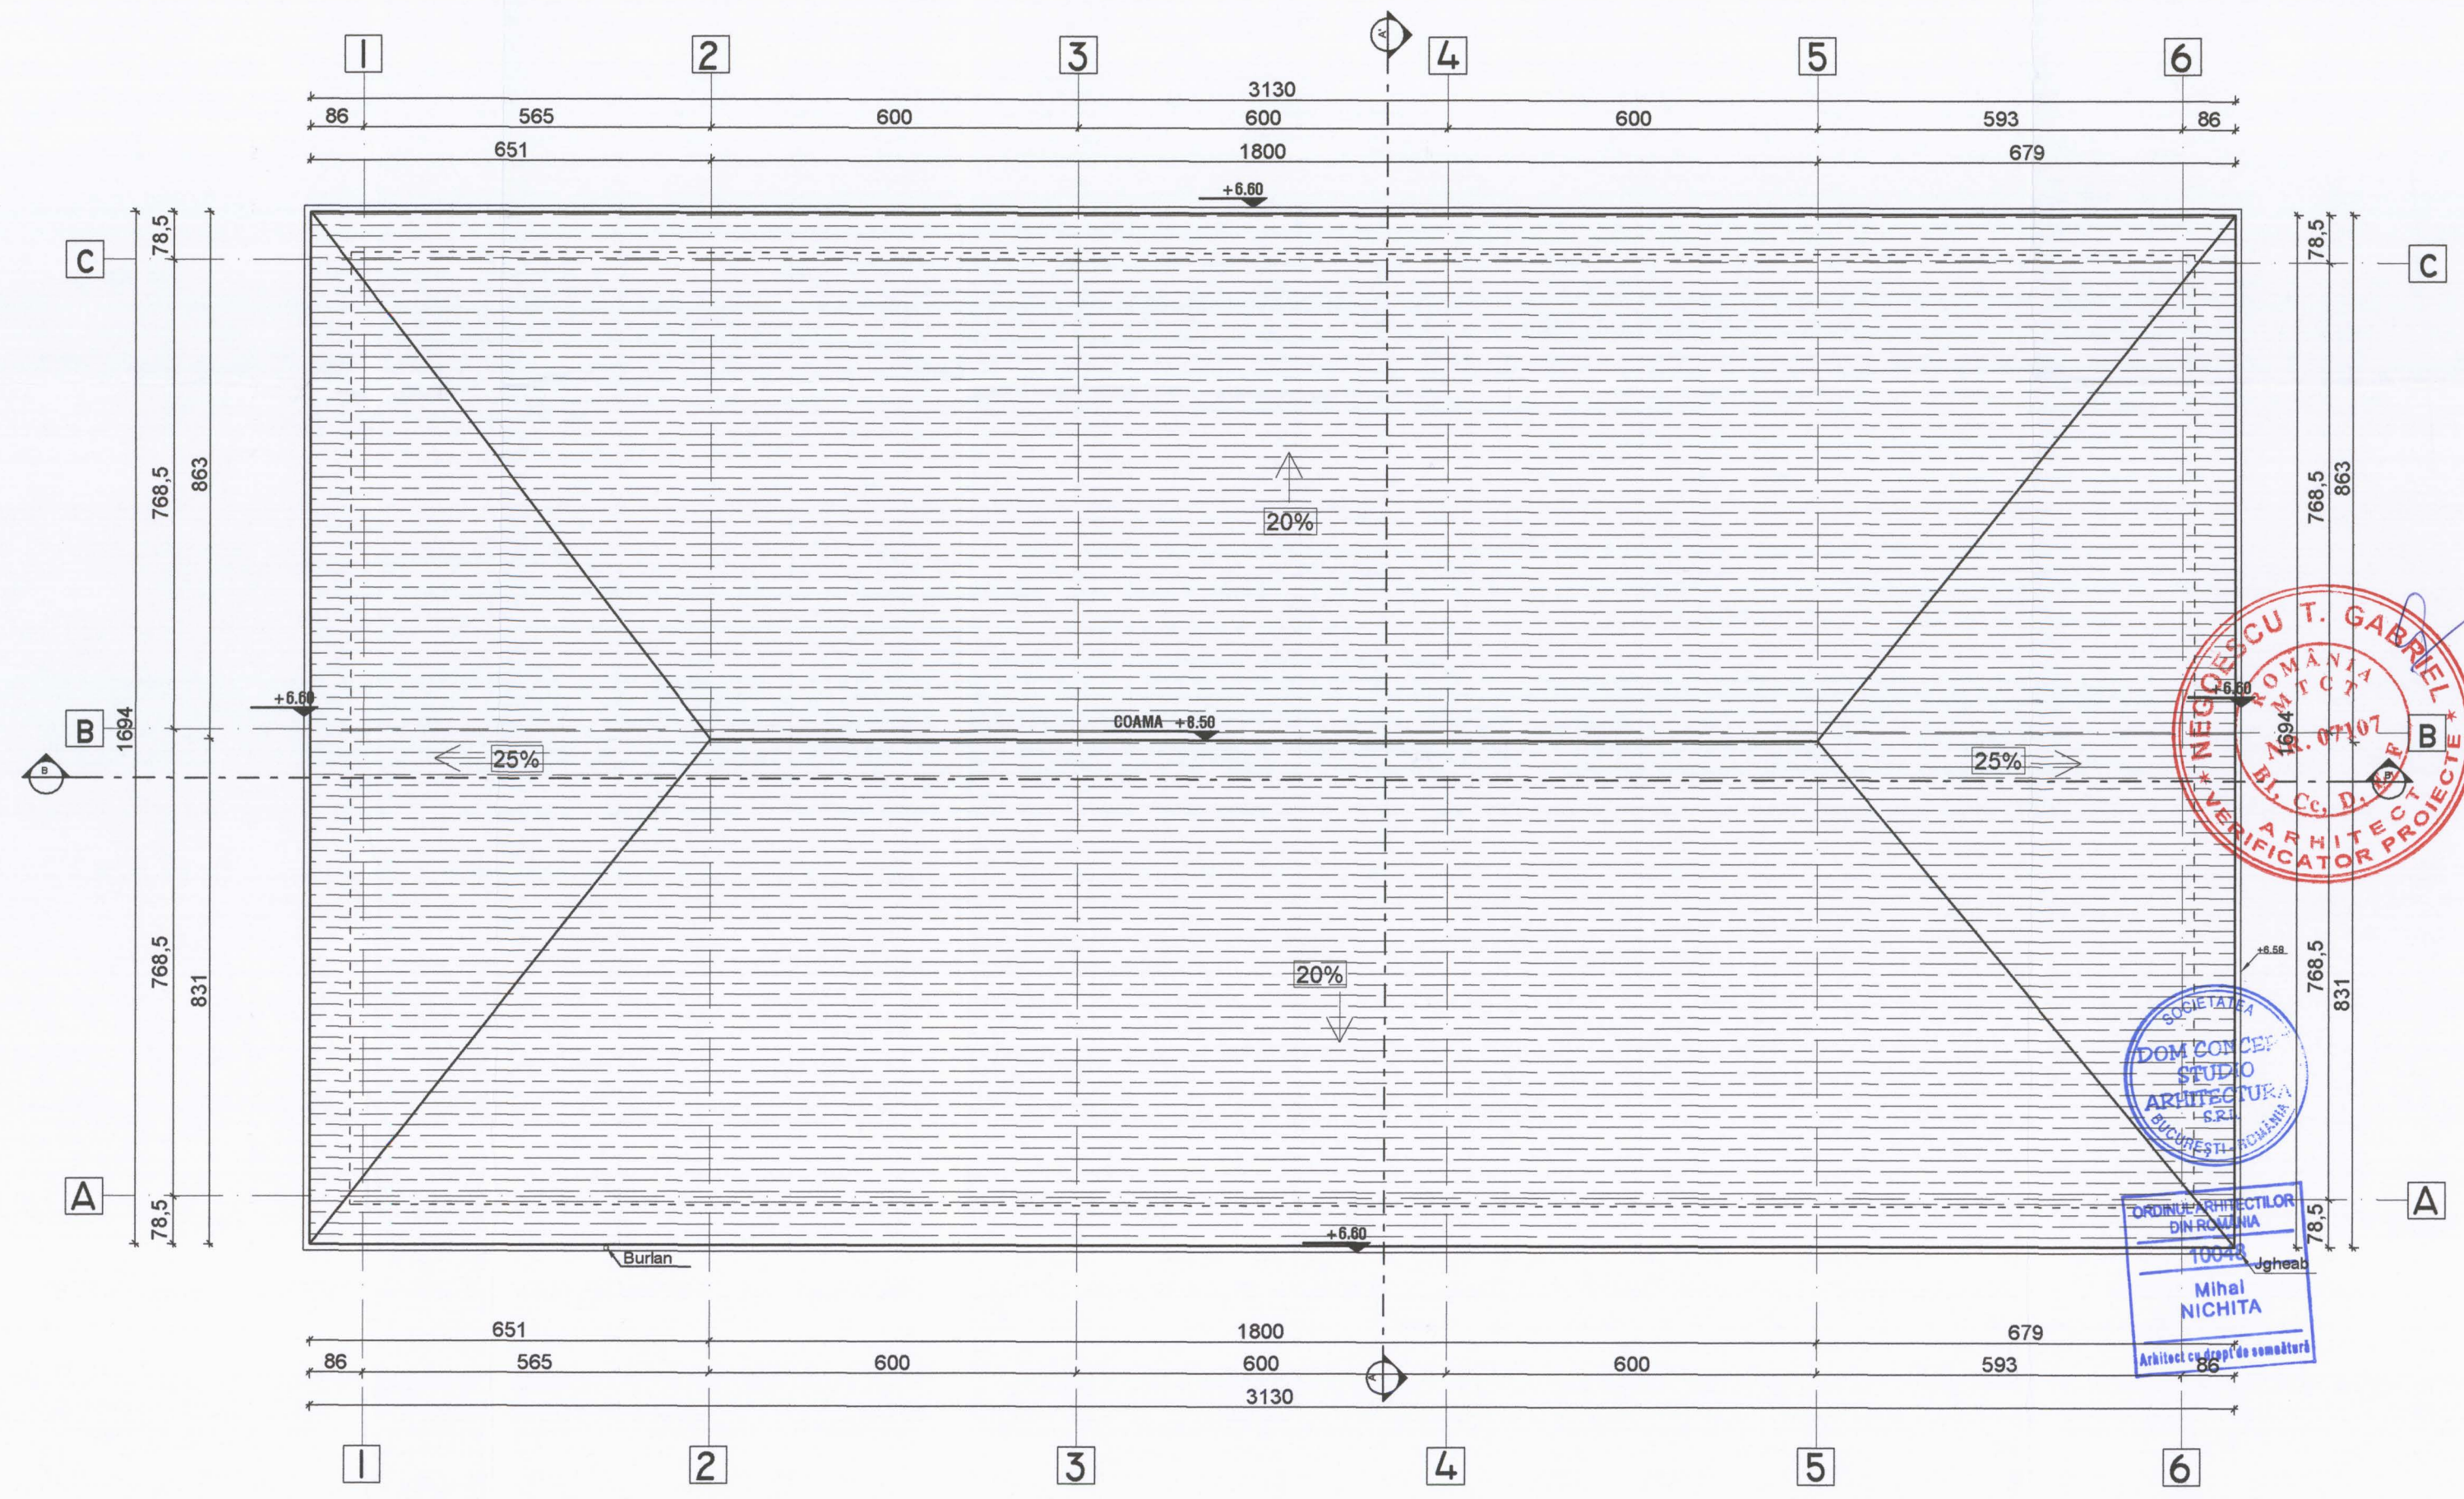

LEGENDA
 SARPANTA - INVELITOARE TABLA

TITLU PROIECT:	RENOVAREA ENERGETICA A LICEULUI „VOIEVODUL MIRCEA” DIN TARGOVISTE, JUDETEL DAMBOVITA” CORPURILE C1, C12, C16, C18	CATEGORIA DE IMPORTANTA - C - CONF. HG706/1997 CLASA DE IMPORTANTA - III - CONF. P. 100-120/13 GRAD DE REZISTENTA LA FOC - II - CONF. P. 118/99 RISC MEDIU DE INCENDIU - CONF. P. 118/99
BENEFICIAR:	MUNICIPIUL TARGOVISTE	
ADRESA:	B-DUL REGELE CAROL I, NR. 70, MUNICIPIUL TARGOVISTE, JUDE. DAMBOVITA	
PROIECTANT GENERAL - ARHITECTURA:	DOM CONCEPT STUDIO ARHITECTURA S.R.L. Str. Turda, nr. 98, bl. 29A, sector 1, Bucuresti Mail: office@domconcept.ro Telefon: +40 744 259 853	PROIECTANT REZISTENTA: CIV INDUST PROIECT S.R.L. Str. Turda, nr. 98, bl. 29A, sector 1, Bucuresti Mail: contact@civ-indust.ro Telefon: +40 724 837 837
PROIECTANT INSTALATI:	PROSYS GRUP S.R.L. Str. Daniel Baciuanu, Nr. 20, sector 3, Bucuresti Mail: office@prosysgrup.ro Telefon: +40 743 185 597	
SEF PROIECT:	arh. Mihai NICHITA	DATA: 01.2023
PROIECTANT:	arh. Gabriel COMANESCU	DENUMIRE PLAN: CORP C 16 - PLAN INVELITOARE - PROPUNERE
DESEHNAT:	arh. Gabriel COMANESCU	SCARA: 1:100
VERIFICAT:	arh. Mihai NICHITA	SPECIALITATEA: ARHITECTURA
Acest proiect este proprietatea intelectuală a societății DOM CONCEPT STUDIO ARHITECTURA S.R.L. Folosirea planșelor cu alt scop decât cel prevăzut în contract fără acordul scris al acestora, intra sub incidența legii.		NR. PROIECT: CIV-DOM-01-2023 FAZA: D.A.L.I. REVIZIA: 00 NR. PLANSA: A-60

1 2 3 4 5 6 7 8 A2L