


ETAJ 3

ETAJ 2

ETAJ 1

PARTER

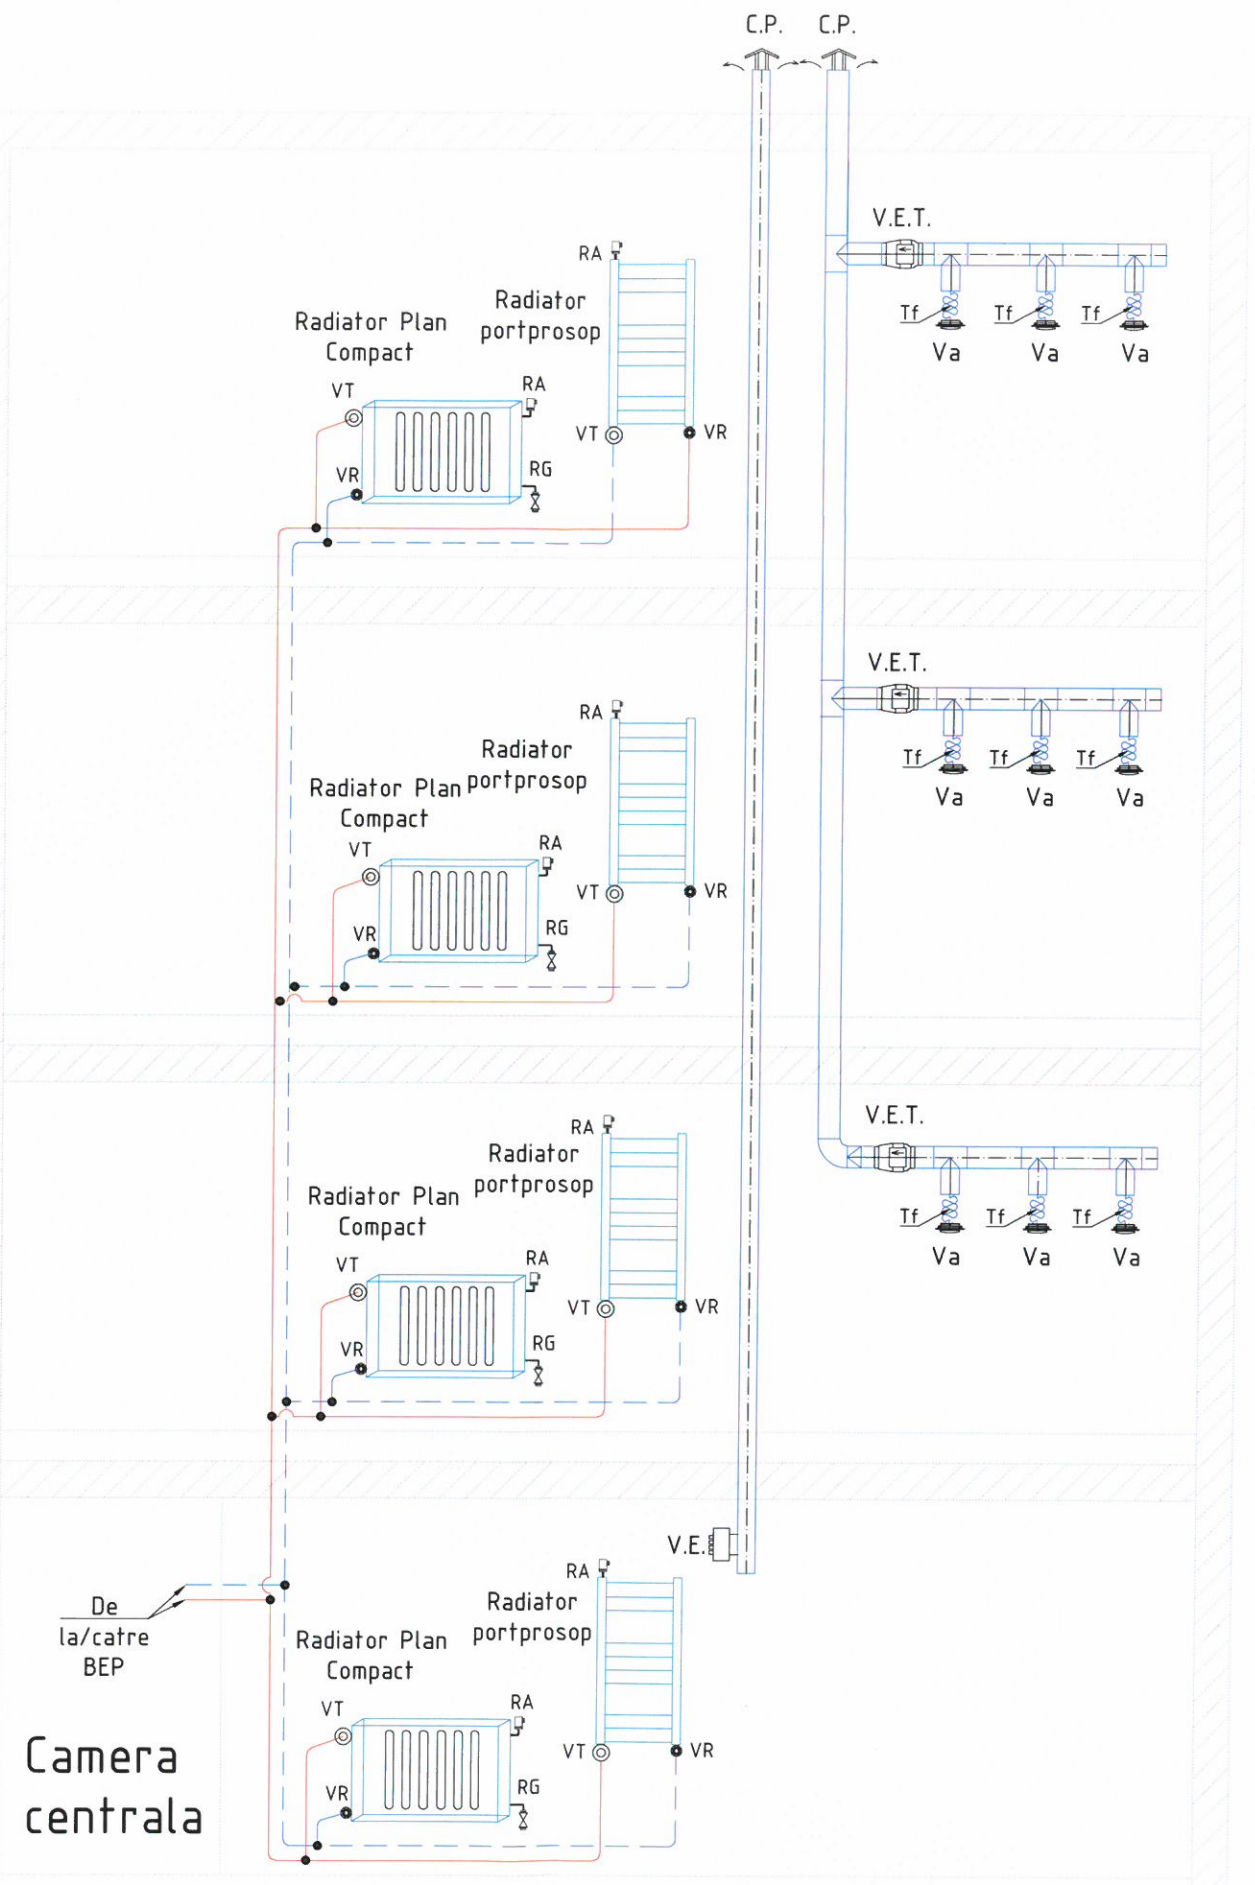

LEGENDA	
RS	Robinet de trecere cu etansare sferica
VT	Robinet reglaj tur
RG	Robinet de golire
RA	Robinet de aerisire manual
BEP	Butelie de egalizare a presiunii
Tf	Tubulatura flexibila neizolata termic
Va	Valva de aspiratie aer viciat
VE	Microventilator evacuare aer viciat
VET	Ventilator de evacuare aer viciat
---	Conducte distributie incalzire tur-retur din cupru montate la plafon sau pe perete, mascate conform detaliilor de arhitectura pentru alimentare instalatii incalzire
---	Tubulatura de evacuare aer viciat

TITLU PROIECT: RENOVARE ENERGETICA A LICEULUI "VOIEVODUL MIRCEA" DIN TARGOVISTE PENTRU CORPURILE DE CLADIRE C1, C12, C16, C18		CATEGORIA DE IMPORTANTA - C - CLASA DE IMPORTANTA - III - CONF. P 100-1/2013	
BENEFICIAR: UAT MUNICIPIUL TARGOVISTE			
ADRESA: B-DUL REGELE CAROL, NR.70, MUN. TARGOVISTE, JUD. DAMBOVITA			
PROIECTANT GENERAL - ARHITECTURA: DOM CONCEPT STUDIO ARHITECTURA S.R.L. Str. Turda, nr. 98, bl. 29A, sector 1, Bucuresti Mail: office@domconcept.ro Telefon: +40 744 259 653		PROIECTANT REZISTENTA: CIV INDUST PROIECT S.R.L. Str. Turda, nr. 98, bl. 29A, sector 1, Bucuresti Mail: contact@civ-indust.ro Telefon: +40 724 837 837	
PROIECTANT INSTALATII: PROSYS GRUP S.R.L. Str. Daniel Barcianu, Nr. 20, sector 3, Bucuresti Mail: office@prosysgrup.ro Telefon: +40 743 165 597			
SEF PROIECT: arh. Mihai NICHITA PROIECTAT: Ing. Alin Petre DESEMAT: Ing. Alin Petre VERIFICAT: Ing. Adrian Todea	DATA: 01.2023 SCARA: %	DENUMIRE PLAN: SCHEMA DE PRINCIPIU SPECIALITATEA: INSTALATII HVAC	NR. PROIECT: CIV-DOM-01-2023 FAZA: D.A.L.I. REVIDIA: 00 NR. PLANSA: ICV.02
Acest proiect este proprietatea intelectuala a societatii DOM CONCEPT STUDIO ARHITECTURA S.R.L. Folosirea planurilor cu alt scop decat cel prevazut in contract fara acordul scris al acestuia, intra sub incidenta legii.			