



PARTER

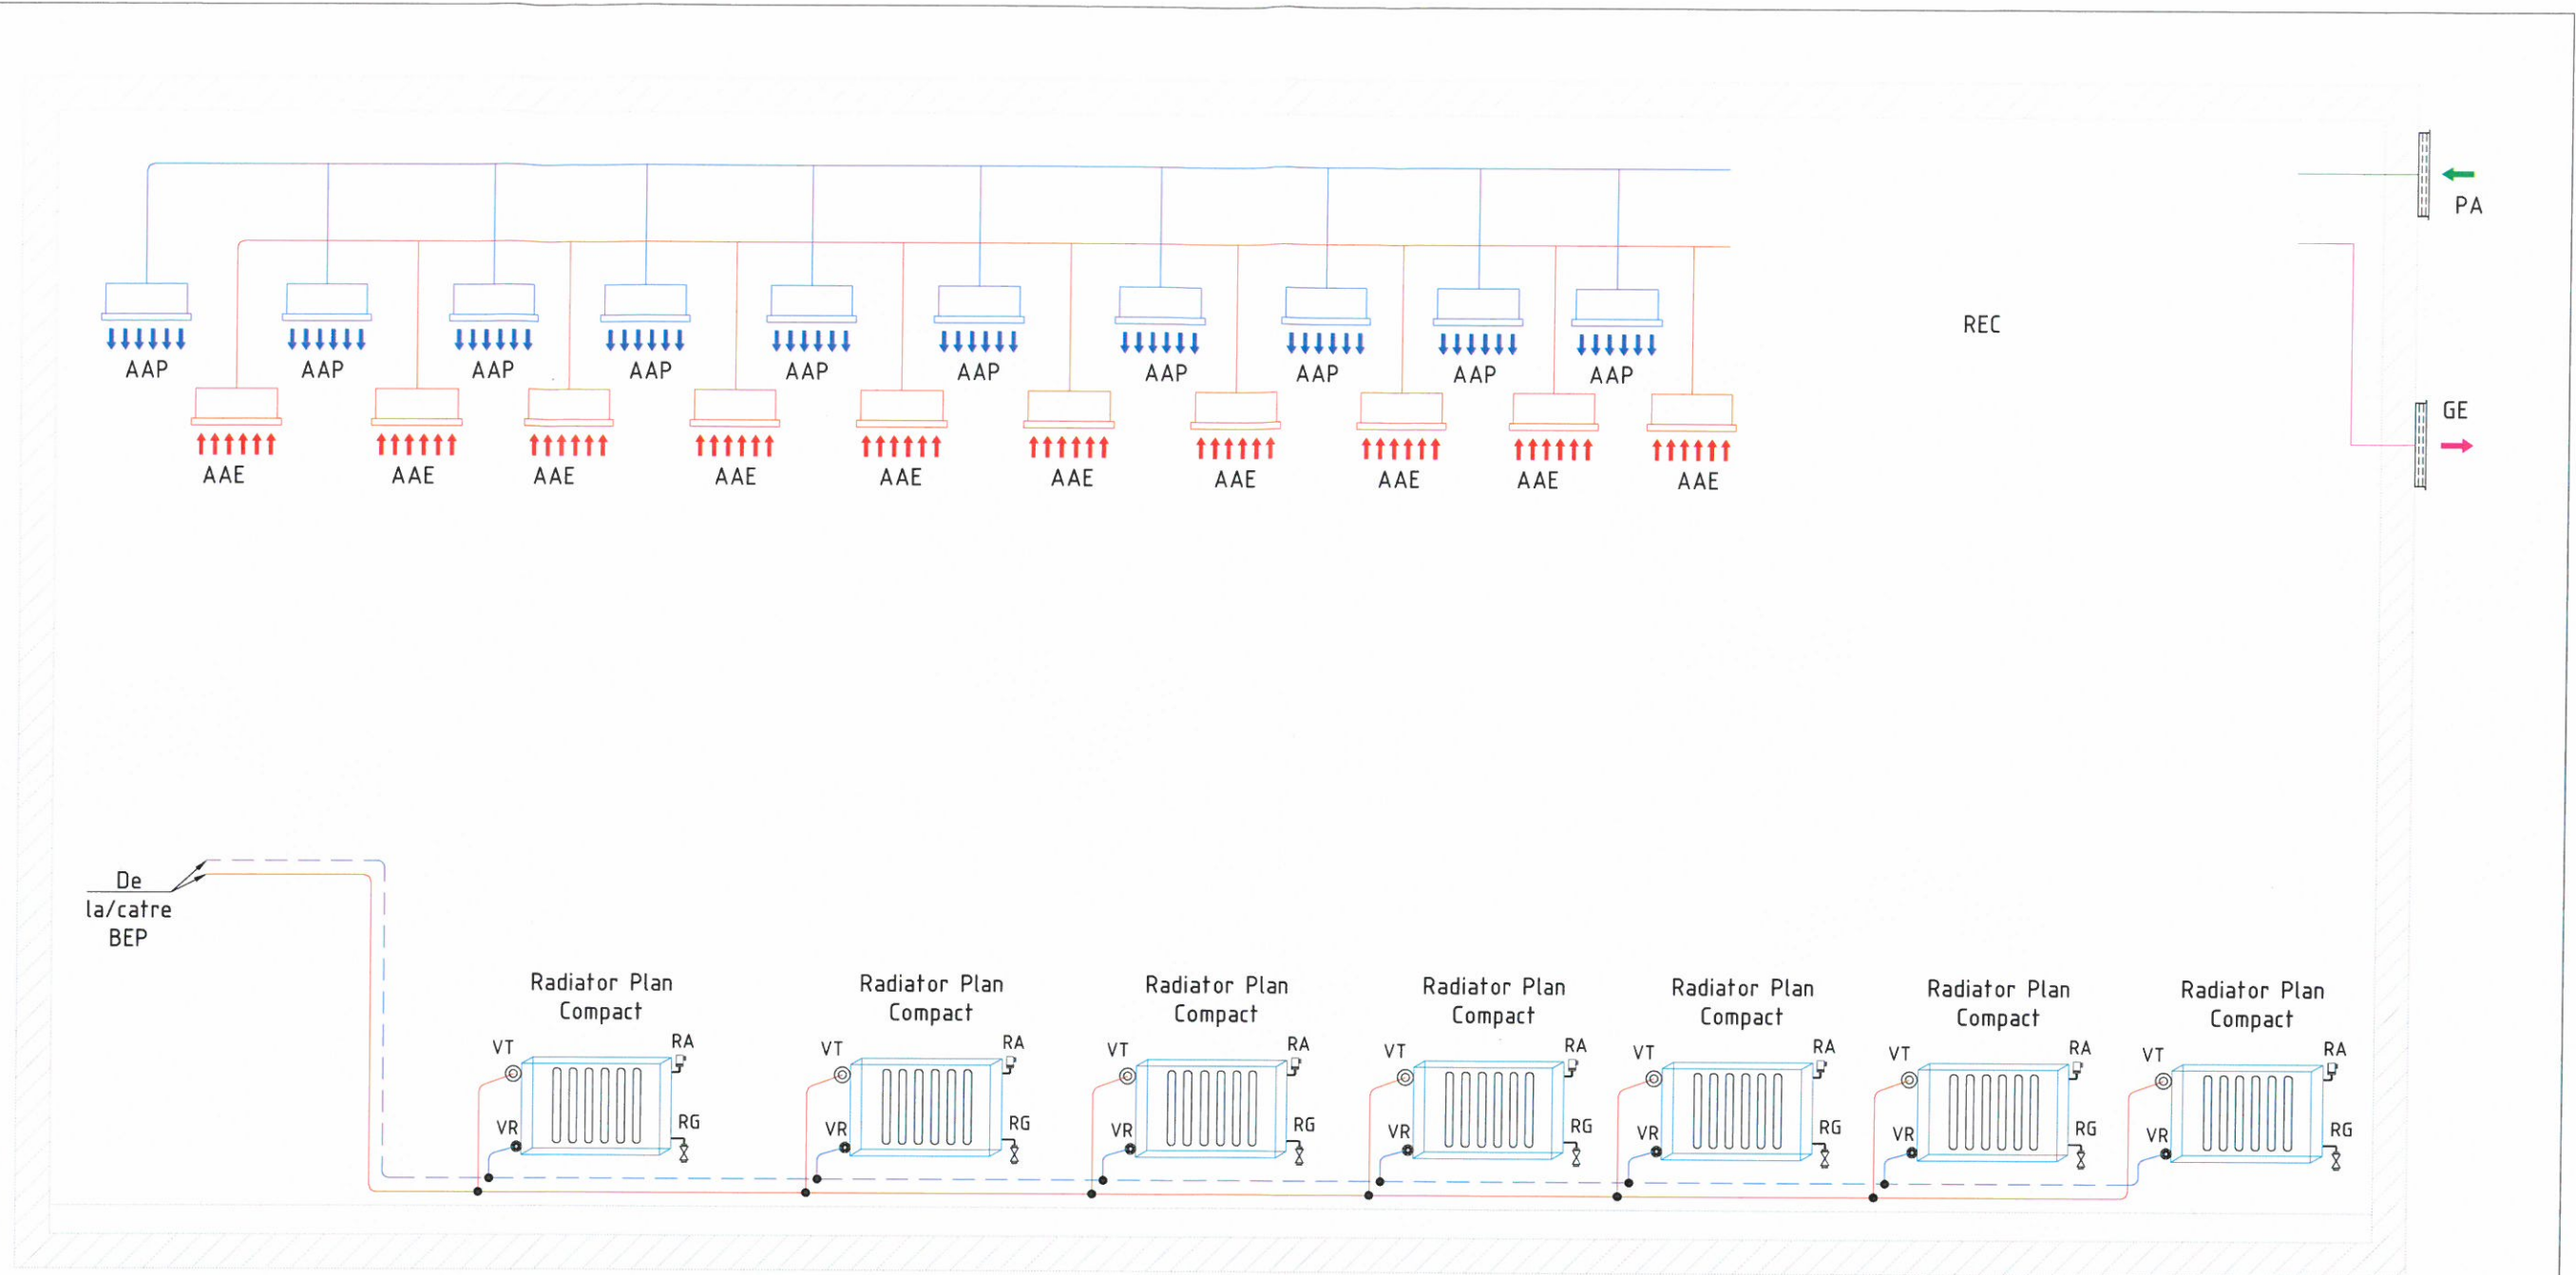

LEGENDA

RS	Robinet de trecere cu etansare sferica
VT	Robinet reglaj tur
RG	Robinet de golire
RA	Robinet de aerisire manual
BEP	Butelie de egalizare a presiunii
Tf	Tubulatura flexibila neizolata termic
Va	Valva de aspiratie aer viciat
VE	Microventilator evacuare aer viciat
REC	Recuperator de caldura cu placi
AAP/AAE	Anemostat aer, pe 4 directii ,prevazut cu plenum si registru reglaj debit
VET	Ventilator de evacuare montat pe tubulatura
---	Conducte distributie incalzire tur-retur din cupru montate la plafon sau pe perete, mascate conform detaliilor de arhitectura pentru alimentare instalatii incalzire
---	Tubulatura aer proaspat, izolata termic
---	Tubulatura aer evacuat, izolata termic
---	Tubulatura aer tratat, izolata termic
---	Tubulatura aer viciat, izolata termic

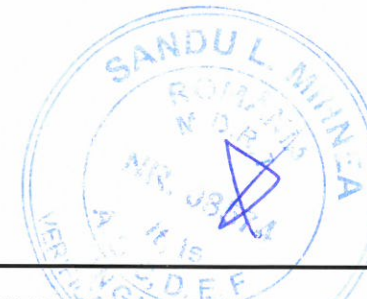

TITLU PROIECT: RENOVARE ENERGETICA A LICEULUI "VOIEVODUL MIRCEA" DIN TARGOVISTE PENTRU CORPURILE DE CLADIRE C1, C12, C16, C18		CATEGORIA DE IMPORTANTA - C - CLASA DE IMPORTANTA - III - CONF. P.100-1/2013	
BENEFICIAR: UAT MUNICIPIUL TARGOVISTE			
ADRESA: B-DUL REGELE CAROL, NR.70, MUN. TARGOVISTE, JUD. DAMBOVITA			
PROIECTANT GENERAL - ARHITECTURA: DOM CONCEPT STUDIO ARHITECTURA S.R.L. Str. Turda, nr. 98, bl. 29A, sector 1, Bucuresti Mail: office@domconcept.ro Telefon: +40 744 259 653		PROIECTANT REZISTENTA: CIV INDUST PROIECT S.R.L. Str. Turda, nr. 98, bl. 29A, sector 1, Bucuresti Mail: contact@civ-indus.ro Telefon: +40 724 837 837	
PROIECTANT INSTALATII: PROSYS GRUP S.R.L. Str. Daniel Barcianu, Nr. 20, sector 3, Bucuresti Mail: office@prosysgrup.ro Telefon: +40 743 165 597			
SEF PROIECT: arh. Mihal NICHITA		DATA: 01.2023	
PROIECTAT: Ing. Alin Petre		DENUMIRE PLAN: SCHEMA DE PRINCIPIU	
DESENAT: Ing. Alin Petre		SPECIALITATEA: INSTALATII	
VERIFICAT: Ing. Adrian Todea		NR. PROIECT: CIV-DOM-01-2023	
Acest proiect este proprietatea intelectuala a societatii DOM CONCEPT STUDIO ARHITECTURA S.R.L. Folosirea planselor cu alt scop decat cel prevazut in contract fara acordul scris al acestuia, intrasub incidenta legala.		FAZA: D.A.L.I.	
		REVIZIA: 00	
		NR. PLANSA: ICV.06	