


ETAJ 1
PARTER
SUBSOL

AGREGAT DE TRATARE A AERULUI TIP ROOFTOP

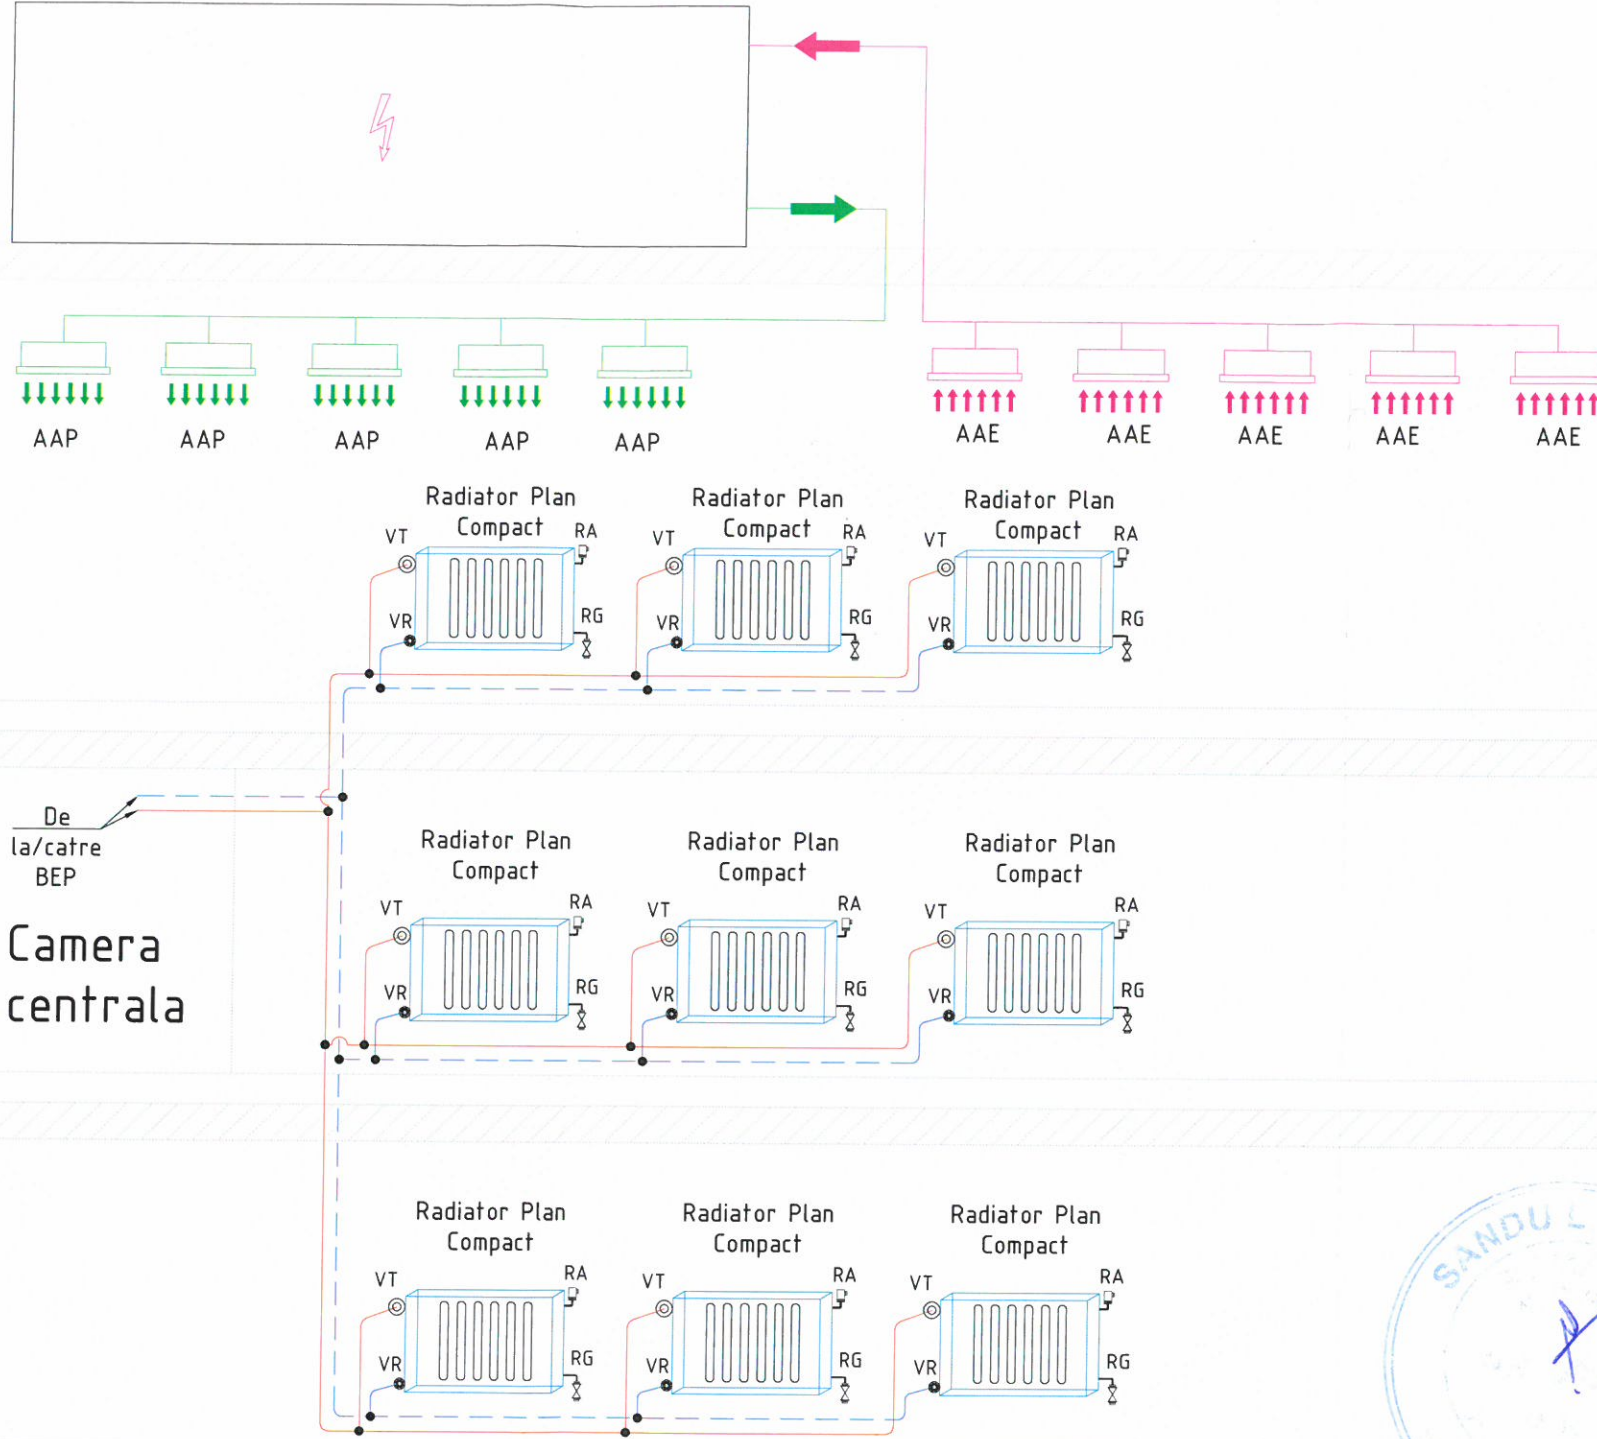

LEGENDA

- RS Robinet de trecere cu etansare sferica
- VT Robinet reglaj tur
- RG Robinet de golire
- RA Robinet de aerisire manual
- BEP Bufelie de egalizare a presiunii
- AAP/AAE Anemostat cu refulare pe 4 directii, pentru introducere/evacuare aer
- Tubulatura refulare aer
- Tubulatura aspiratie aer
- Conducte distributie incalzire tur-retur din cupru montate la plafon sau pe perete, mascate conform detaliilor de arhitectura pentru alimentare instalatii incalzire

TITLU PROIECT:	RENOVARE ENERGETICA A LICEULUI "VOIEVODUL MIRCEA" DIN TARGOVISTE PENTRU CORPURILE DE CLADIRE C1, C12, C16, C18	CATEGORIA DE IMPORTANTA - C - CLASA DE IMPORTANTA - III - CONF. P 100-1/2013
BENEFICIAR:	UAT MUNICIPIUL TARGOVISTE	
ADRESA:	B-DUL REGELE CAROL, NR.70, MUN. TARGOVISTE, JUD. DAMBOVITA	
PROIECTANT GENERAL - ARHITECTURA:	PROIECTANT REZISTENTA:	PROIECTANT INSTALATII:
DOM CONCEPT STUDIO ARHITECTURA S.R.L.	CIV INDUST PROIECT S.R.L.	PROSYS GRUP S.R.L.
Str. Turda, nr. 98, bl. 29A, sector 1, Bucuresti Mail: office@domconcept.ro Telefon: +40 744 259 653	Str. Turda, nr. 98, bl. 29A, sector 1, Bucuresti Mail: contact@civ-indust.ro Telefon: +40 724 837 837	Str. Daniel Baciuanu, Nr. 20, sector 3, Bucuresti Mail: office@prosysgrup.ro Telefon: +40 743 165 597
SEF PROIECT: arh. Mihai NICHITA	DATA: 01.2023	DENUMIRE PLAN: SCHEMA DE PRINCIPIU
PROIECTAT: Ing. Alin Petre	SCARA: %	SPECIALITATEA: INSTALATII HVAC
DESENAT: Ing. Alin Petre		NR. PROIECT: CIV-DOM-01-2023
VERIFICAT: Ing. Adrian Todea		FAZA: D.A.L.I.
Acest proiect este proprietatea intelectuala a societatii DOM CONCEPT STUDIO ARHITECTURA S.R.L. Folosirea planșelor cu alt scop decat cel prevazut in contract fara acordul scris al acesteia, intra sub incidenta legii.		REVIZIA: 00
		NR. PLANSA: ICV.08