


PLAN DE SITUATIE - SITUATIA EXISTENTA - SC. 1/1000

PLAN DE INCADRARE IN ZONA SC. 1/5000



INDICATORI CORP C6	
Suprafata construita	1,602.00 mp
Suprafata desfasurata	5,168.41 mp
Categoria de importanta	C
Clasa de importanta	II
Grad de rezistenta la foc	II

INDICATORI SI BILANT TERITORIAL	
Suprafata teren	32,974.00 mp
Suprafata construita totala	6,232.00 mp
Suprafata desfasurata totala	14,448.41 mp
P.O.T.	18.89%
C.U.T.	0.4381

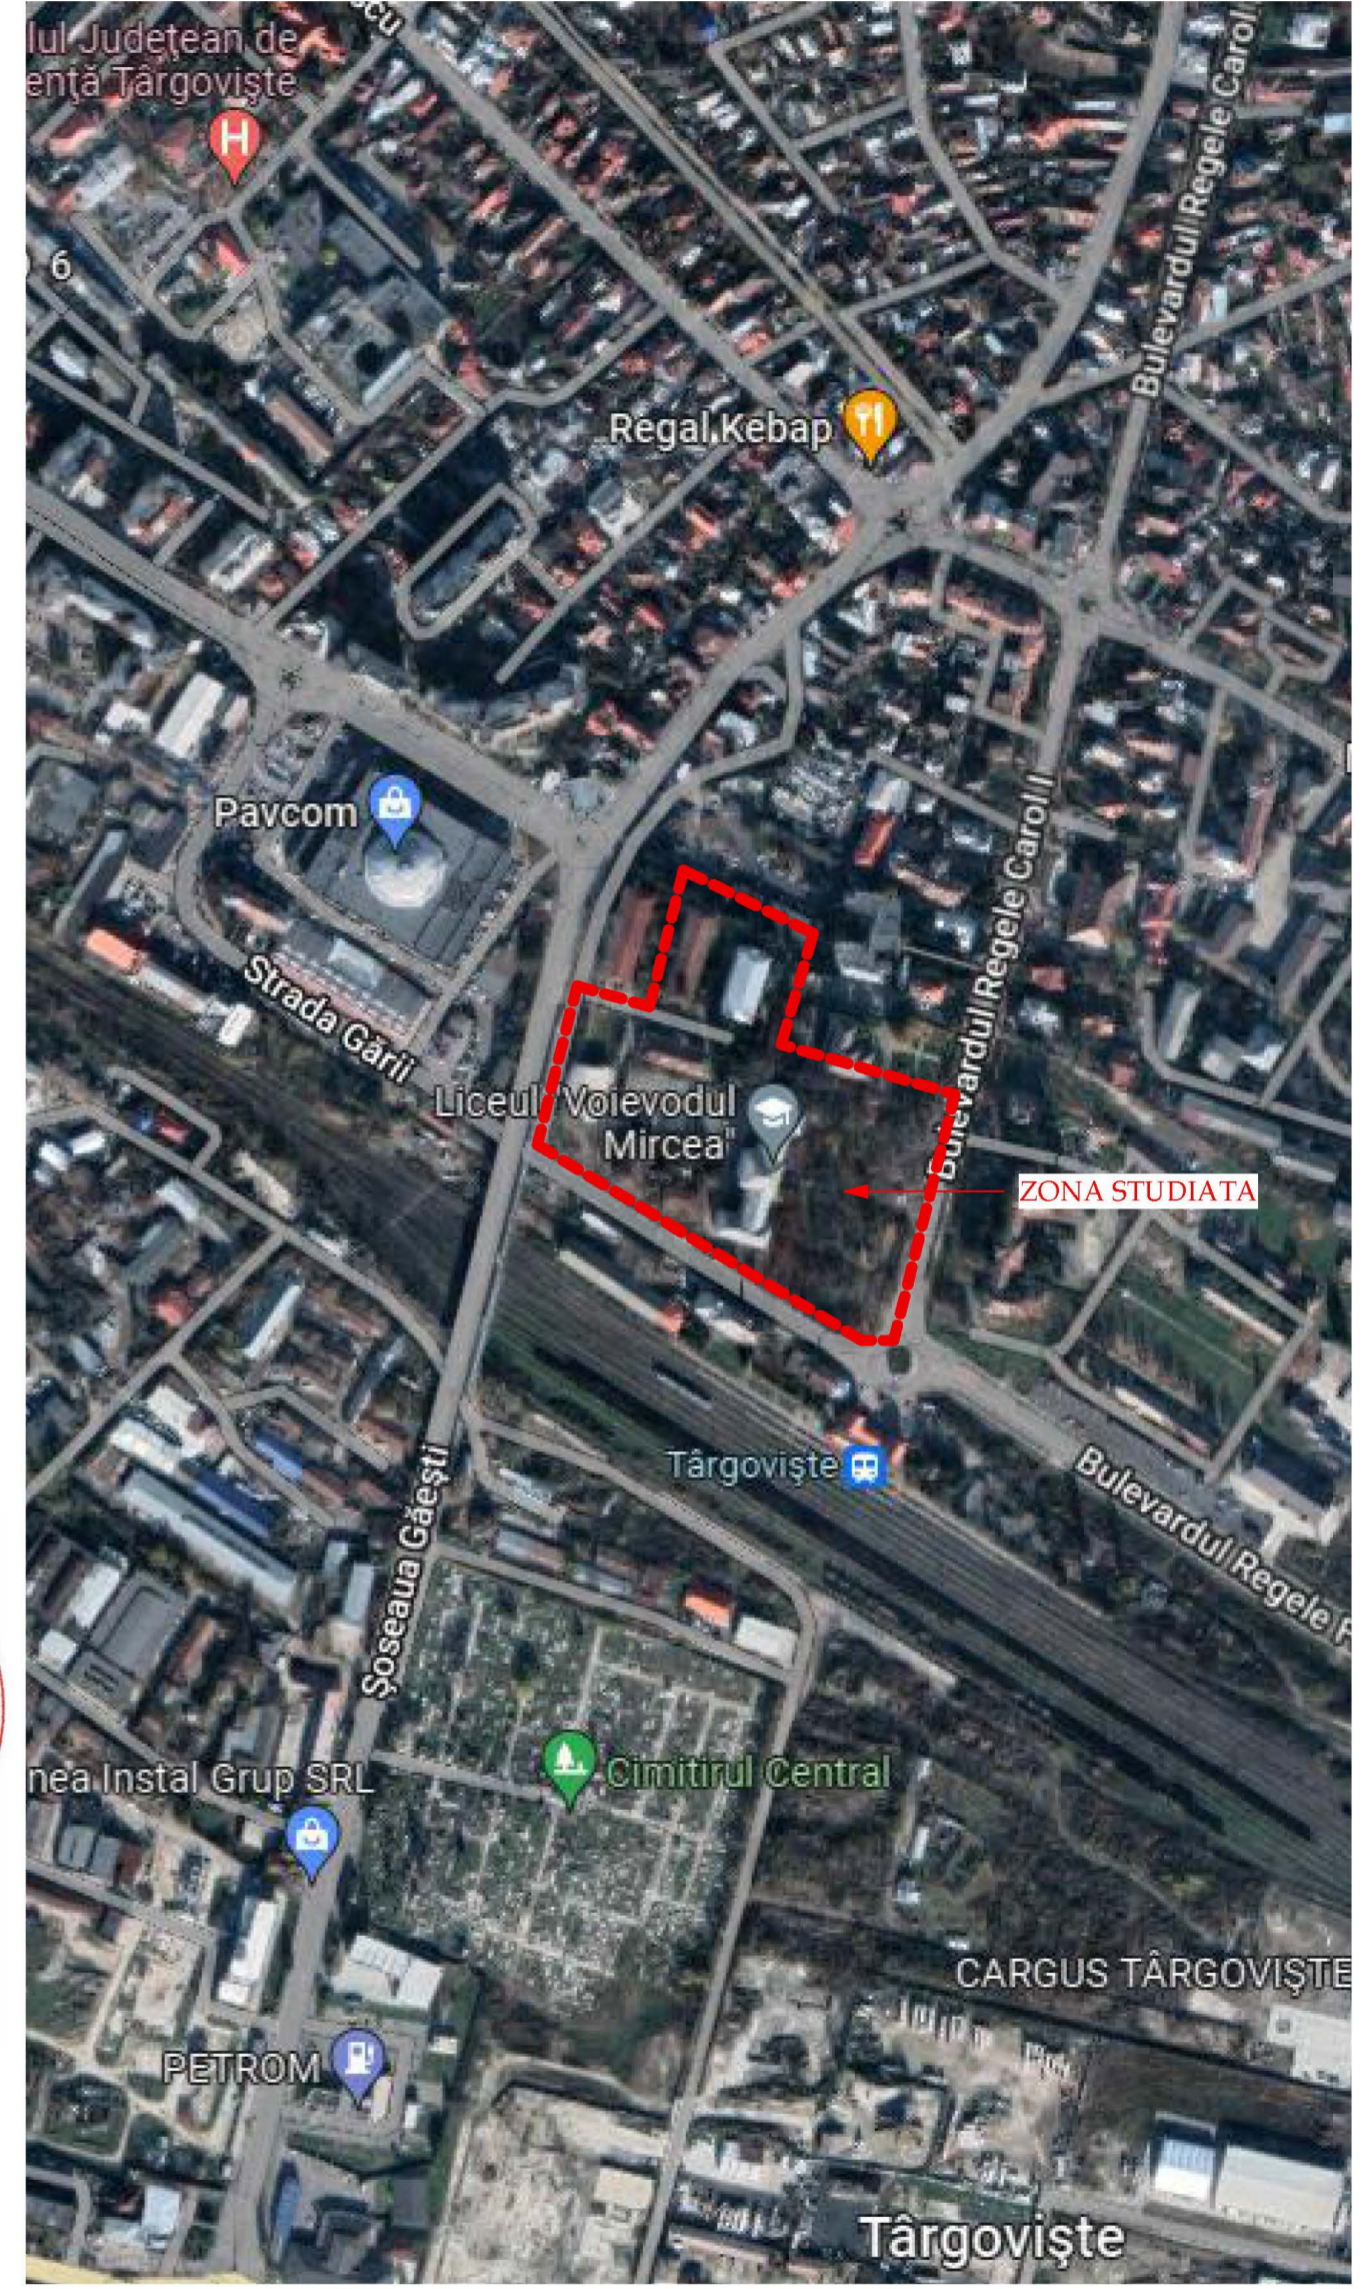

PROIECTANT Plot Plan Proiectare și Consultanță		BENEFICIAR MUNICIPIUL TÂRGOVIȘTE Strada Revoluției nr. 1-3, cod poștal 130011		NR. PROIECT 06-79/2023 FAZA P.Th.+D.E.
COORDONATOR PROIECT Ing. Andreea ENACHE		Adresa : Str. Grigore Moisil nr. 28-30, parter, apt. 1 Sector 2, BUCUREȘTI Tel: 0040 213 365 058 Mail: office@plotplan.eu		DENUMIRE PROIECT "CONSOLIDAREA SI CREȘTEREA PERFORMANȚEI ENERGETICE A LICEULUI VOIEVODUL MIRCEA - CORP C6 DIN MUNICIPIUL TARGOVISTE" DENUMIRE PLANȘĂ PLAN DE INCADRARE IN ZONA PLAN DE SITUATIE - SITUATIA EXISTENTA - NR. PLANȘĂ A_01 FORMAT A2
SEF PROIECT Arh. A. PRUNACHE-MARIN	PROIECTAT Arh. A. PRUNACHE-MARIN	DESENAT Arh. Dan G. POPA	DATA 2023	