


PUNERE



- HG Nr.363/2010, cu modul de reabilitare a locurilor de lucru
- HG Nr.122/2015, pentru Ordinul Nr.691/2007 pentru OUG Nr.18/2009 privind SC 007/2013 - Soluții tehnice și tehnologice
- Ghidul MORT GLP 123/2013 privind borsura MURD privind reabilitarea

Reglementările europene:

- Regulamente UE nr.305/2011
- ETAS 004 Ghid pentru întocmirea Directivei 14/16 Ghid pentru implementarea Directivei 2002/9/CE și a Directivei EPBD 2010/31/UE
- Directiva 2012/27/UE

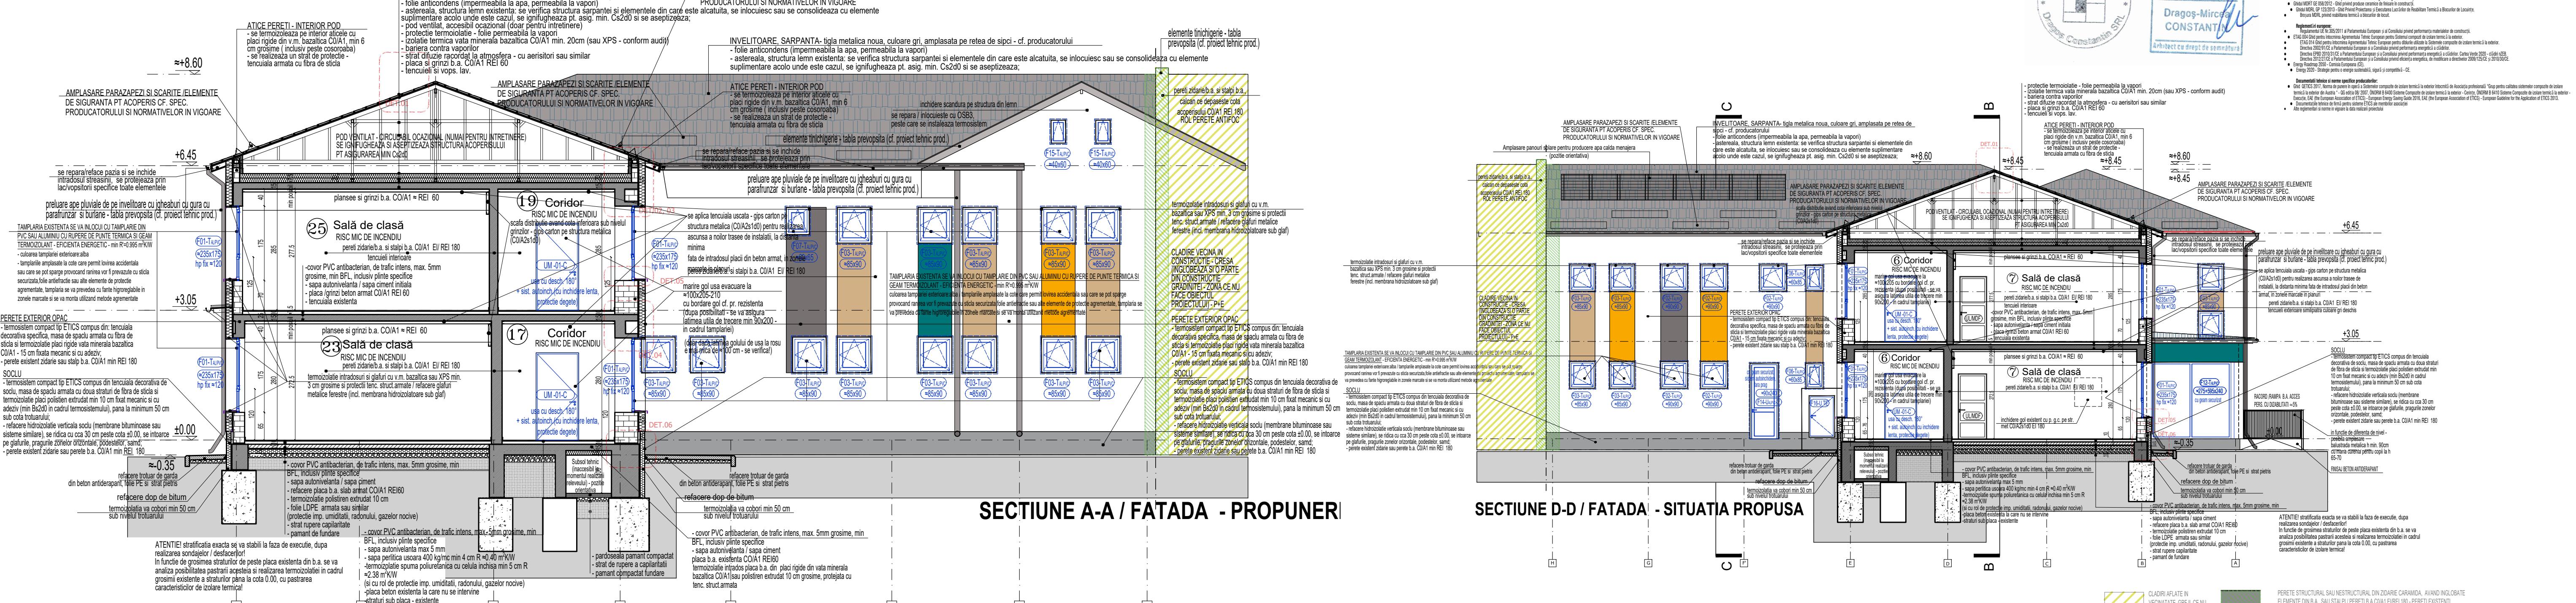

A / FATA DA - PROPUNER

ATADA - SITUATIA PROPUZA

**GRADINITA CU PROGRAM PRELUNGIT NR.2
CATEGORIA "C" DE IMPORTANTA
CLASA II DE IMPORTANTA
GRADUL II DE REZISTENTA LA FOC
DIACONIE DE INCENDIU**

<p>SECURITATELE DE SIGURANTA, IN CURENTA SI SPECIFICATIILE PRODUCATORULUI NVELITORII VA PREVEDEA TOATE ACESTE ELEMENTE, IN FUNCTIE DE SISTEMUL FOLOSIT. E PROPUSE SUNT DE PRINCIPIU (DIRECTOARE), INTRAND IN SARCINA EXECUTANTULUI SA VE, CU RESPECTAREA</p>	<p>C.U.I.: RO 365702074; J40/12685/2016</p>
<p>NUME</p>	<p>arh. Dragos Constantinescu</p>
<p>INTOCMIT</p>	<p>arh. Dragos Constantinescu</p>

TANAT ARHITECTURA BIROU DE ARHITECTURA DRAGOS CONSTANTIN S.R.L. str. Odobescu, nr. 11, sector 3, Bucuresti C.U.P.: RO 365702074, J40/12685/2018		Beneficiar: MUNICIPIUL TARGOVISTE	Proiect nr.: 329/2023
NATURA 	Scara: 1:100, 1:75	Titlu proiect: RENOVAREA ENERGETICA A GRADINITEI CU PROGRAM PRELUNGIT NR. 2, DIN MUNICIPIUL TARGOVISTE, JUDETUL DAMBOVITA STR. RADU VARZARU ARMASU, NR. 9A, NR. CAD. 84986 MUN. TARGOVISTE, JUD. DAMBOVITA	Faza: PT-DE
	Data: 05.2023	Titlu planșa: SECTIUNI - PROPUNERE	Planșa nr.: A10 revizia 06