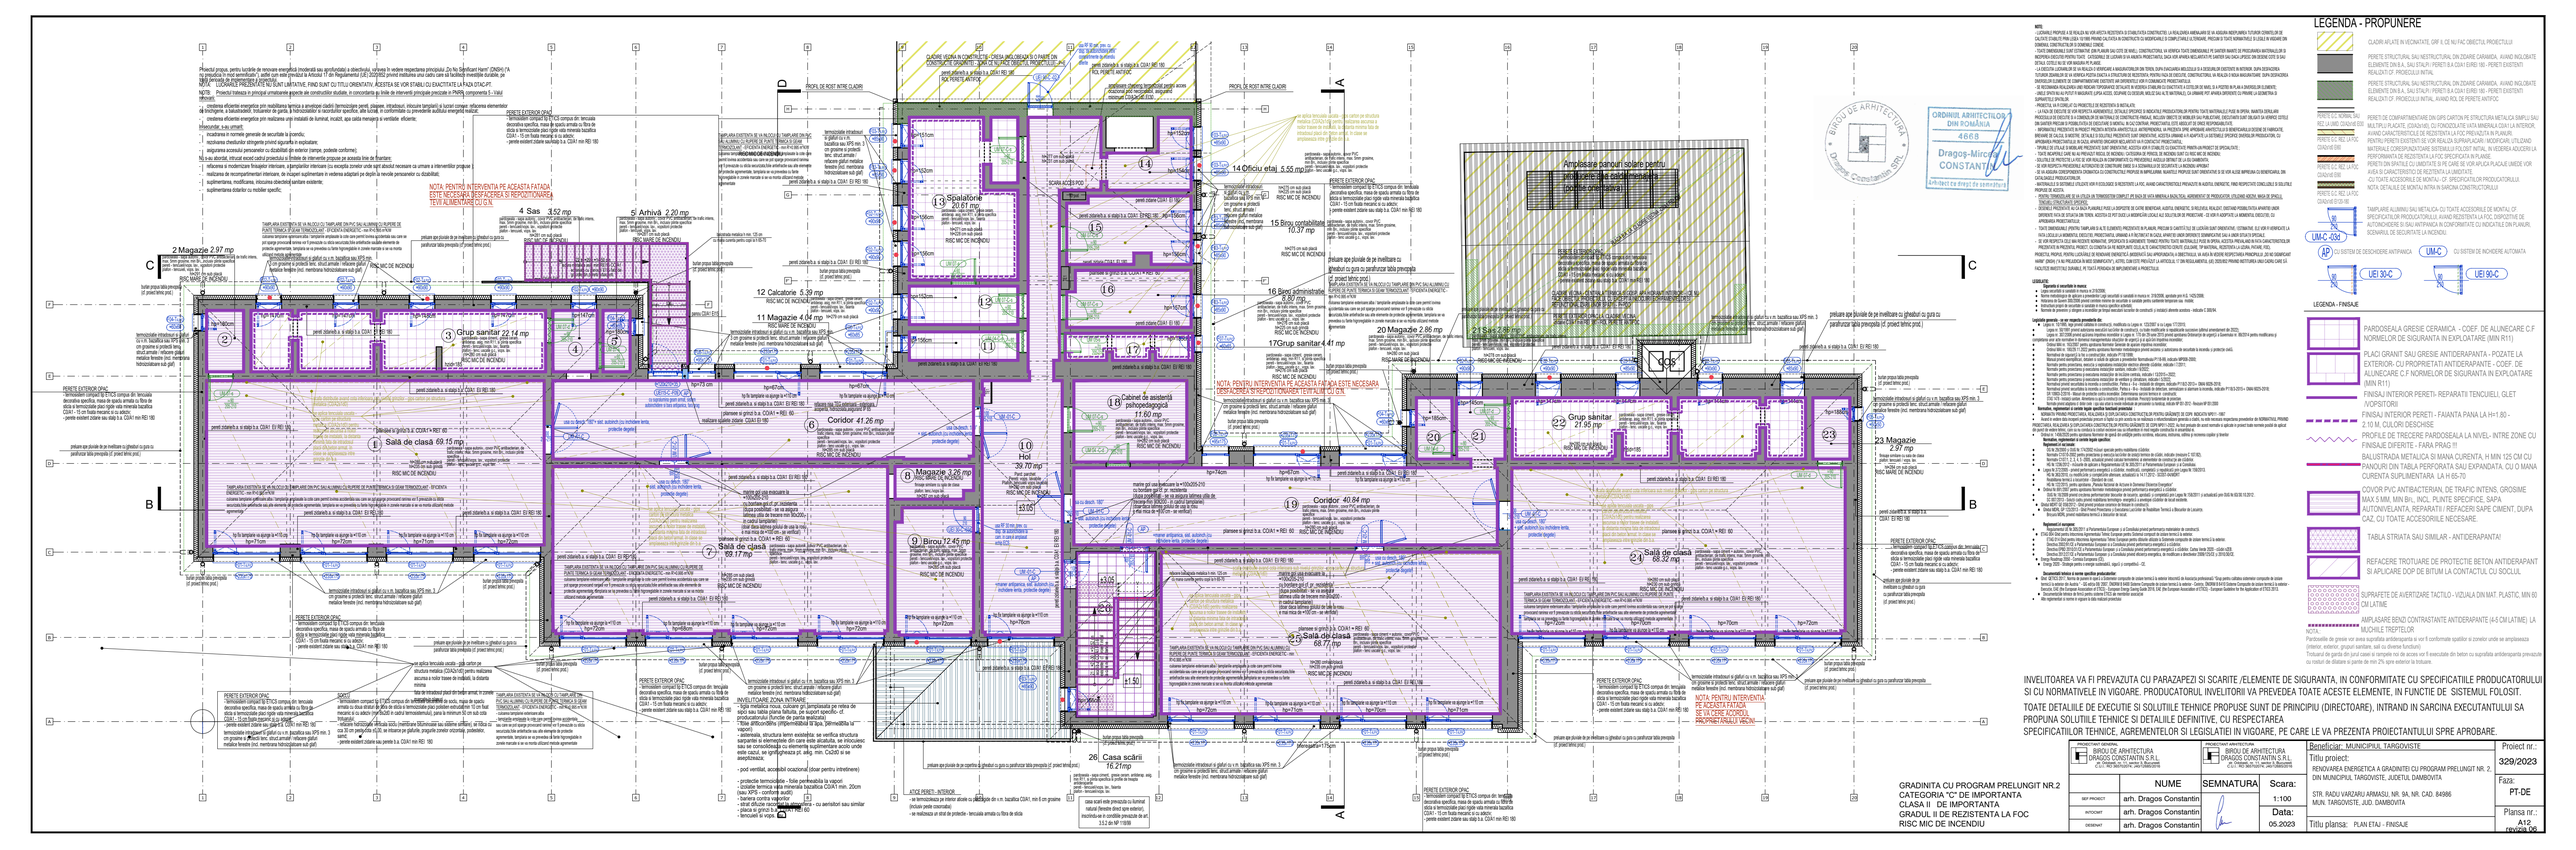
LEGENDA - PROPUNERE
PLAN TERASA
PLAN ACOPERIS
PLAN FINISAJE
SECTIUNE A-A
SECTIUNE B-B
SECTIUNE C-C
LEGENDA - FINISAJE
NOTE
GRADINITA CU PROGRAM PRELUNGIT NR.2
CATEGORIA "C" DE IMPORTANTA
CLASA II DE IMPORTANTA
GRADUL II DE REZISTENTA LA FOC
RISC MIC DE INCENDIU
BIROU DE ARHITECTURA DRAGOS CONSTANTIN S.R.L.
NUME
SEMNATURA
arh. Dragos Constantin
Beneficiar: MUNICIPIUL TARGOVISTE
Proiect nr.: 329/2023
Faza: PT-DE
Titlu proiect: RENOVARE-EFICIENTIZARE A GRADINITII CU PROGRAM PRELUNGIT NR. 2, DIN MUNICIPIUL TARGOVISTE, JUDETUL DAMBOVITA
STR. RADU VARZARU ARMASU, NR. 9A, NR. CAD. 84986
MUN. TARGOVISTE, JUD. DAMBOVITA
Titlu plansa: PLAN ETAJ - FINISAJE
Plansa nr.: A12
revizia 06