
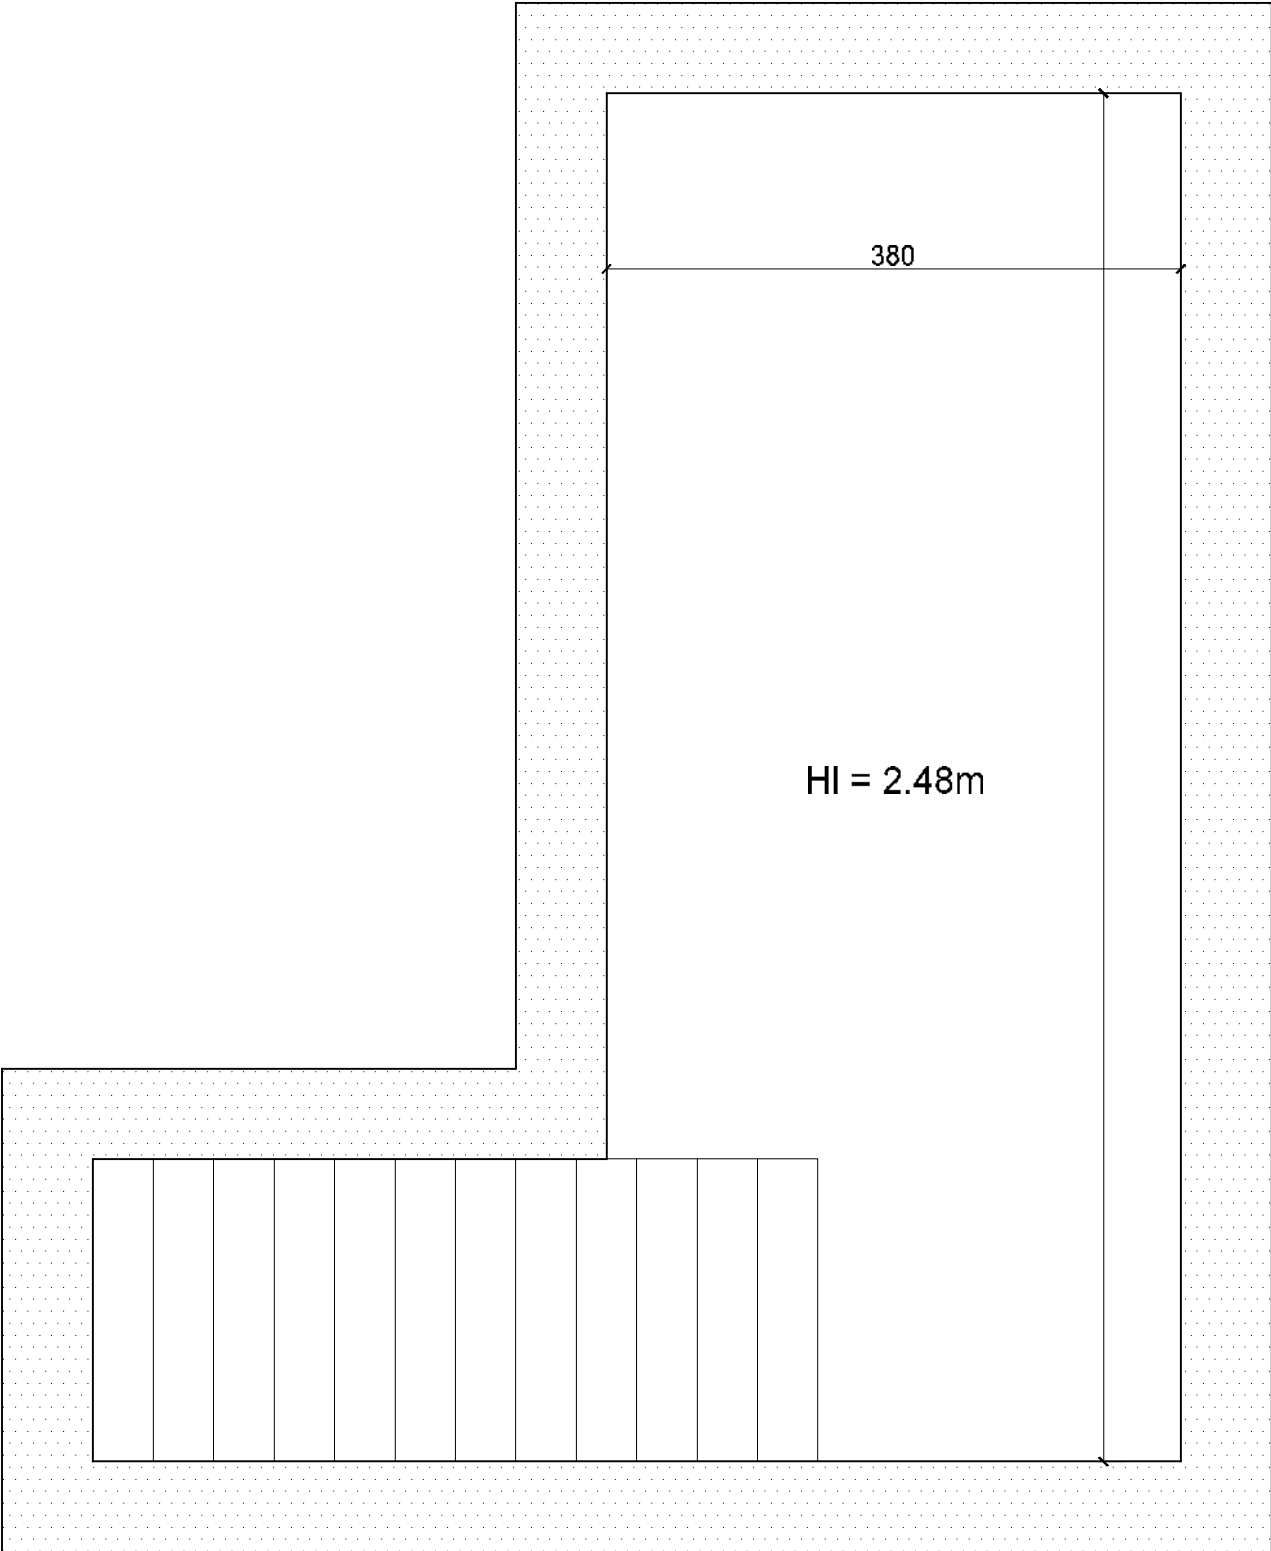


PLAN COFRAJ SUBSOL
SCARA 1:50

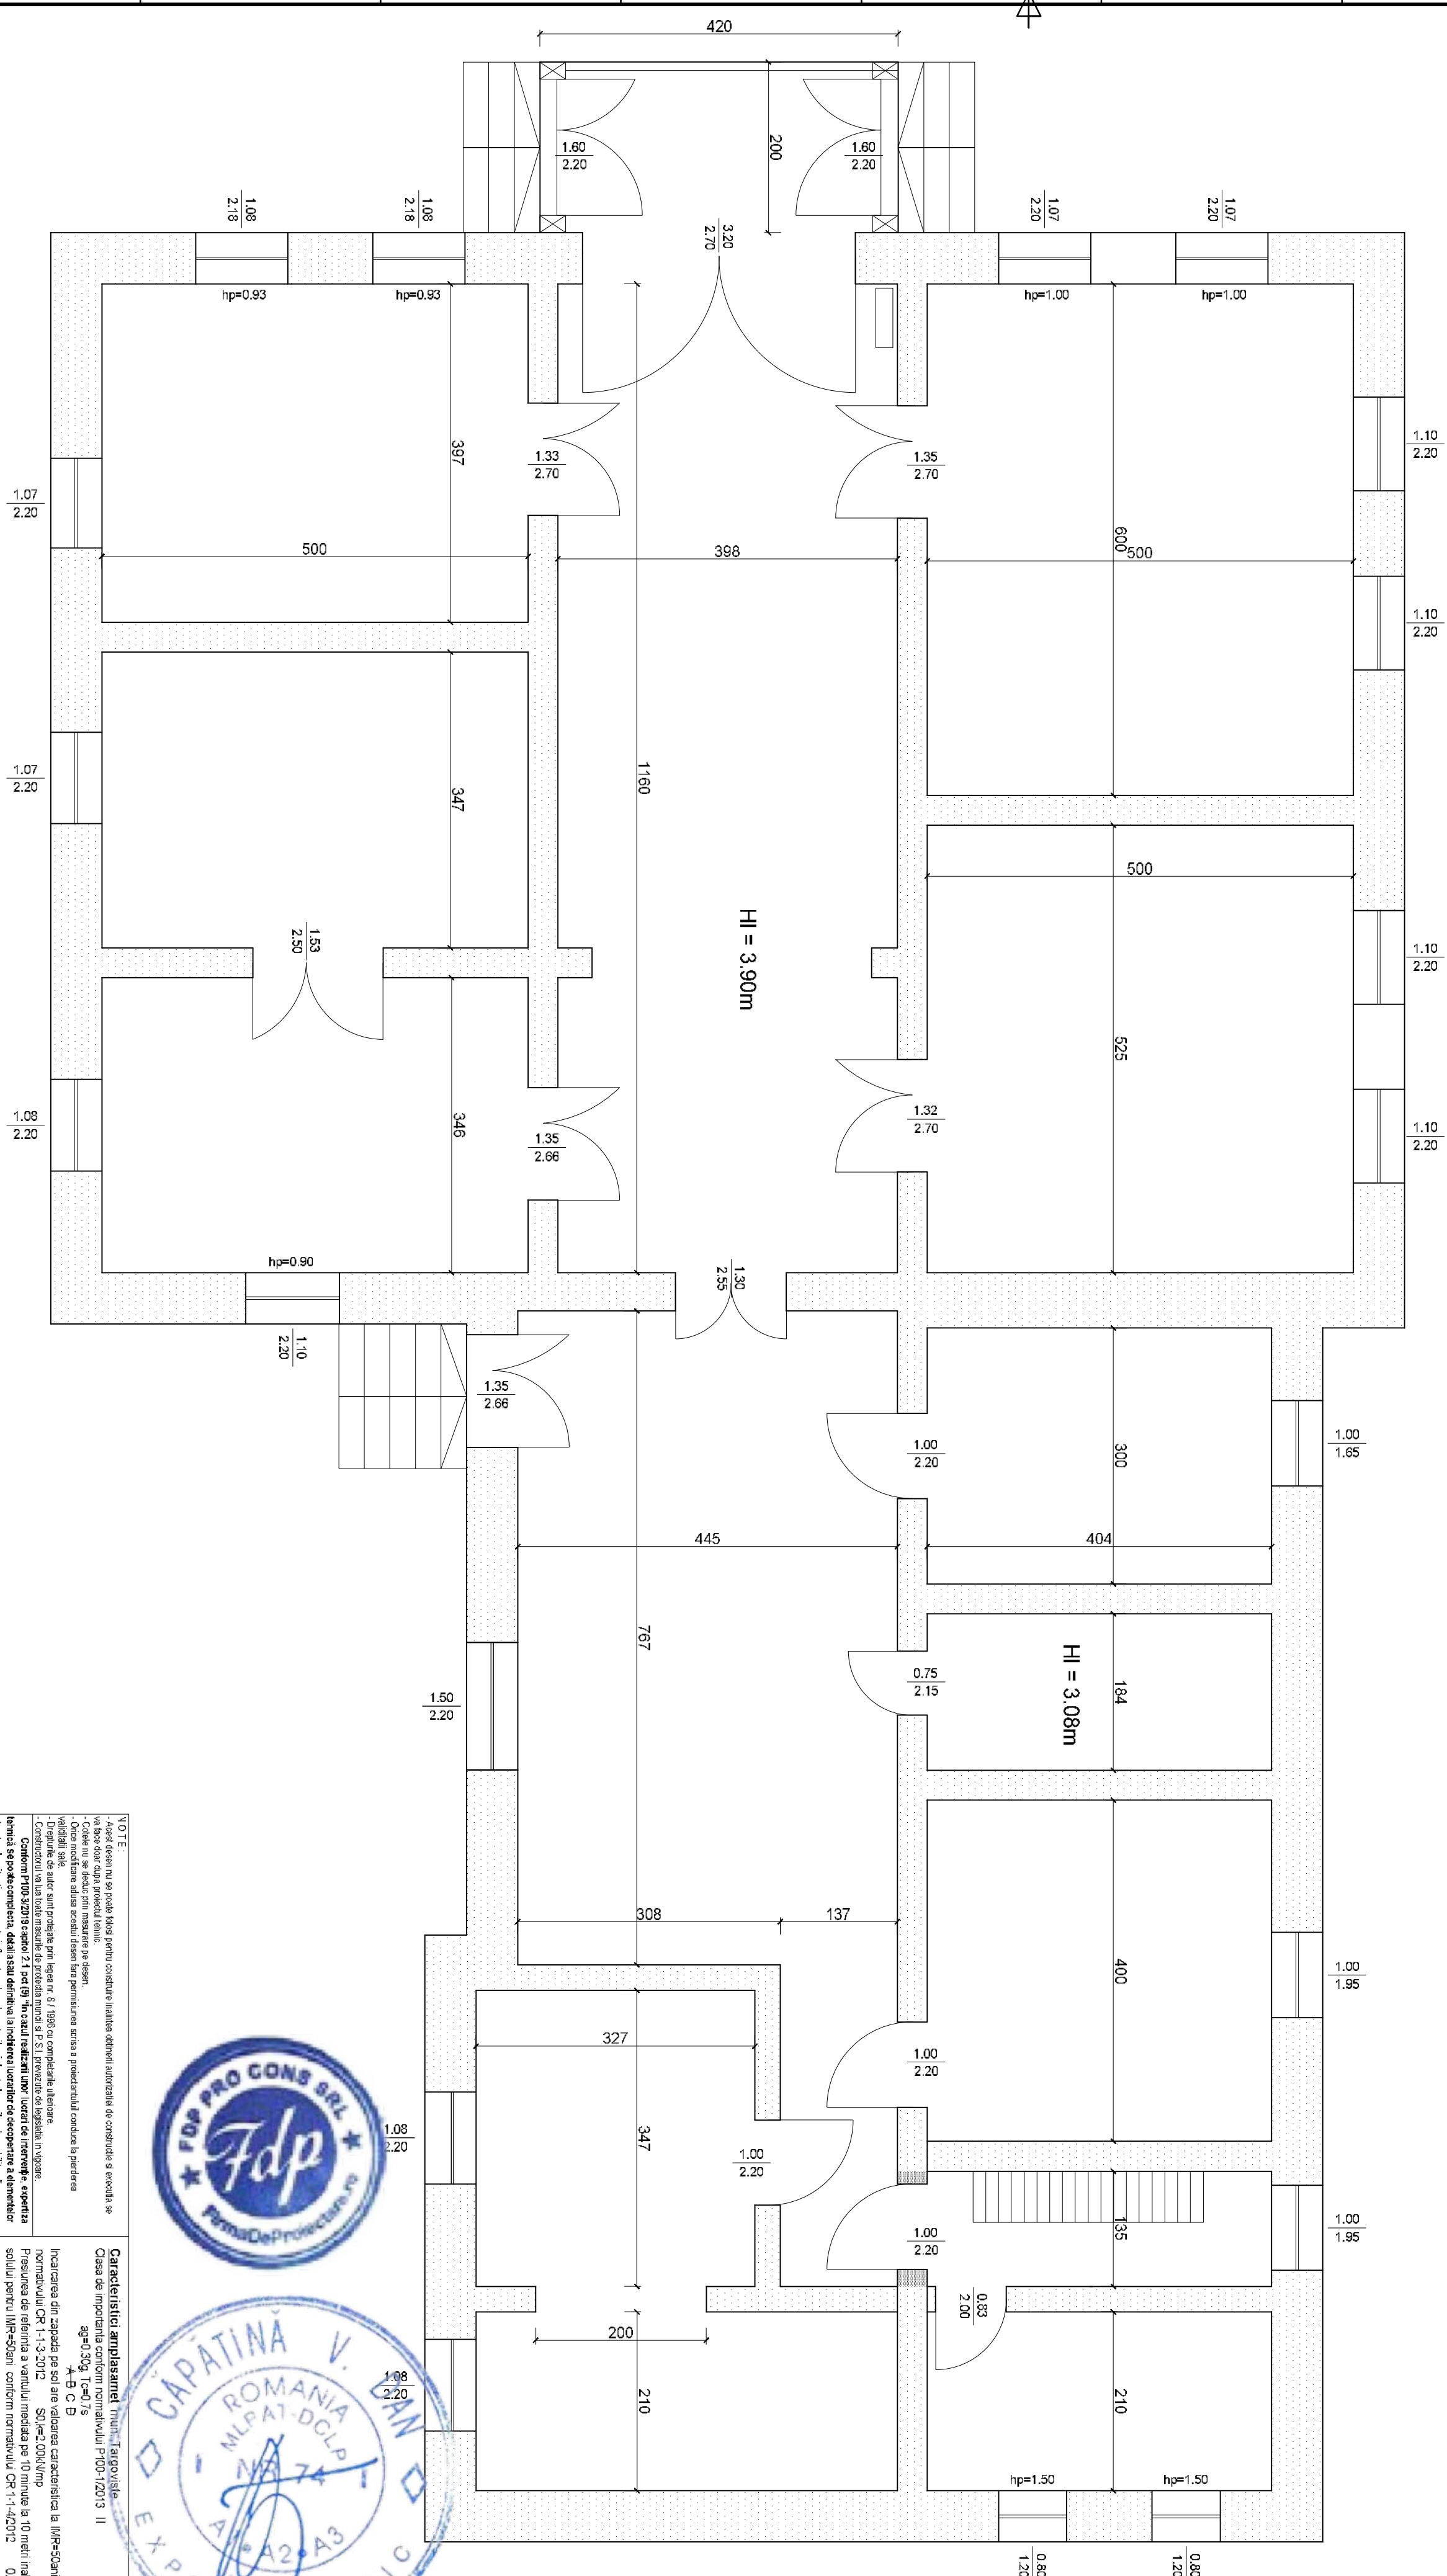

NOTE: - Acest desen nu se poate folosi pentru construire inaintea obtinerii autorizatiei de constructie si executia se va face doar dupa proiectul tehnic. - Cotele nu se deduc prin masurare pe desen. - Orice modificare adusa acestui desen fara permisiunea scrisa a proiectantului conduce la pierderea validitatii sale. - Drepturile de autor sunt protejate prin legea nr. 8 / 1998 cu completarile ulterioare. - Constructorul va lua toate masurile de protectia muncii si P.S.I. prevazute de legislatia in vigoare. Conform P100-3/2019 capitol 2.1 pct (9) "In cazul realizarii unor lucrari de interventie, expertiza tehnica se poate completa, detalia sau definitiva la inchierea lucrarilor de decopertare a elementelor structurale, situatie care poate influenta volumul, costurile si durata lucrarilor de reabilitare"				Caracteristici amplasament mun. Targoviste Clasa de importanta conform normativului P100-1/2013 II ag=0.30g, Tc=0.7s A B C E Incarcarea din zapada pe sol are valoarea caracteristica la IMR=50ani, conform normativului CR 1-1-3-2012 S0,k=2.00kN/mp Presiunea de referinta a vantului mediata pe 10 minute la 10 metri inaltime deasupra solului pentru IMR=50ani conform normativului CR 1-1-4/2012 0.40kPa	
Proiectant general: S.C. FDP PRO CONS S.R.L. RO 32211170 J23/2715/2013 BUCURESTI, PIATA ALBA-IULIA NR. 3, BL. 12, AP. 13 0723 21 11 18 0767 46 92 99 E-MAIL: CONTACT@FIRMADEPROIECTARE.RO WEB: WWW.FIRMADEPROIECTARE.RO		Beneficiar/ Client: MUNICIPIUL TÂRGOVIȘTE Târgoviște, Strada Revoluției 1-3, cod postal 130011, județul Dâmbovița		Pr. No:	FDP25/15
Proiectant de specialitate - REZ/STENTA S.C. FDP PRO CONS S.R.L. RO 32211170 J23/2715/2013 BUCURESTI, PIATA ALBA-IULIA NR. 3, BL. 12, AP. 13 0723 21 11 18 0767 46 92 99 E-MAIL: CONTACT@FIRMADEPROIECTARE.RO WEB: WWW.FIRMADEPROIECTARE.RO		Nume proiect: Project name: Modernizare, consolidare si reabilitare Gradinita cu program normal "Carmen Sylva" din Municipiul Târgoviște, județul Dâmbovița		FAZA: Phase:	Exp
SPECIFICATIE	NUME	SEMNATURA	SCARA:	Locatie/ Location:	Rev.
EXPERT	Ing. Dan Capatana		1:50	MUNICIPIUL TÂRGOVIȘTE, Bdul Regele Carol I, nr.47 NR. CAD. 84694	00
DESENAT			Data: Iulie 2025		
				Denumire desen: Drawing Name:	Plan nr.:
				Relevu subsol - <i>situatie</i> existenta	Ex-01

SCARA 1:50

NOT
Account

va face doar după proiectul tehnic.

- Cuiere nu se uleau prin masurare pe deas
- Orice modificare adusa acestui desen fara

- Drepturile de autor sunt protejate prin legea nr. 8 / 1996 cu completările ulterioare.

- Construcția va lua toate măsurile de protecția muncii și P.S.I. prevăzute de legislația în vigoare

Comitului P104-3/2019 capitolul 2.1 pct (9). "In cazul realizării unor lucrări de interven-

structurale, situație care poate influența volumul, costurile și durata lucrărilor de reabilitare.

Projectant general:

S.C. FDP PRO CONSUMERS

PROCON
R.D. 322/170 | 023/2715/201
BUCUREȘTI, PIATA ALBĂ ILUZA NR. 3, B

PROCONS
 07/23/21 11:11 AM 07/27/26
 E-MAIL: CONTACT@FIRMADEPROIEC

[illegible]

Proiectant de specialitate - REZISTENTA

800.328.1170 | 483/275/2013

PROCONS
BUCUREȘTI, PIATA ALBAŢIIA NR. 3, E
0723 21 11 18 0767 46 5

E-MAIL: CONTACT@FIRMADEPROIECTE.COM
WEB: WWW.FIRMADEPROIECTE.COM

--	--	--	--	--

SPECIFICATIE	NUME	SEMNATURA	S
--------------	------	-----------	---

		x	1:
			1:

Ing. Dan Capatana

DESENAT				
----------------	--	--	--	--

[illegible]

FDP
PRO CONS

RD 32211170 | U28/2115/2013
BUCHRETTI, PIATA ALBA-VILULA NR. 3, BL. 12, AP.
0723 211118 0767 46 92 99
E-MAIL: CONTACT@FDP-PROCONSOCIETATE.RO

Proiectant de specialitate - REZISTENTA
S C E D P P R O C N S S P I

PROCONS
BUCCURETI, PLATA ALBA-IULIA NR. 3, BL. 12, A.
0723 21 11 18 0767 46 92 99

		x	1:50

Data:	B
DESENAT	

Beneficiar: Târgoviște, Strada Revoluției 1-3
cod postal 130011, județul
Dâmbovița

Nume proiect:

din Municipiul Târgoviște, județul Dâmbovița

--	--

Regele Carol I. nr.47 NR. CAD. 84694

Journal Pre-proof

Relevan parter - *situatie* existentă

Pr. No.:
FDP25/15

DATA


Exp.

[illegible]


8

Ex-02

DETALIU CONSOLIDARE FUNDATIE
PE O FATA
Sc.1:20

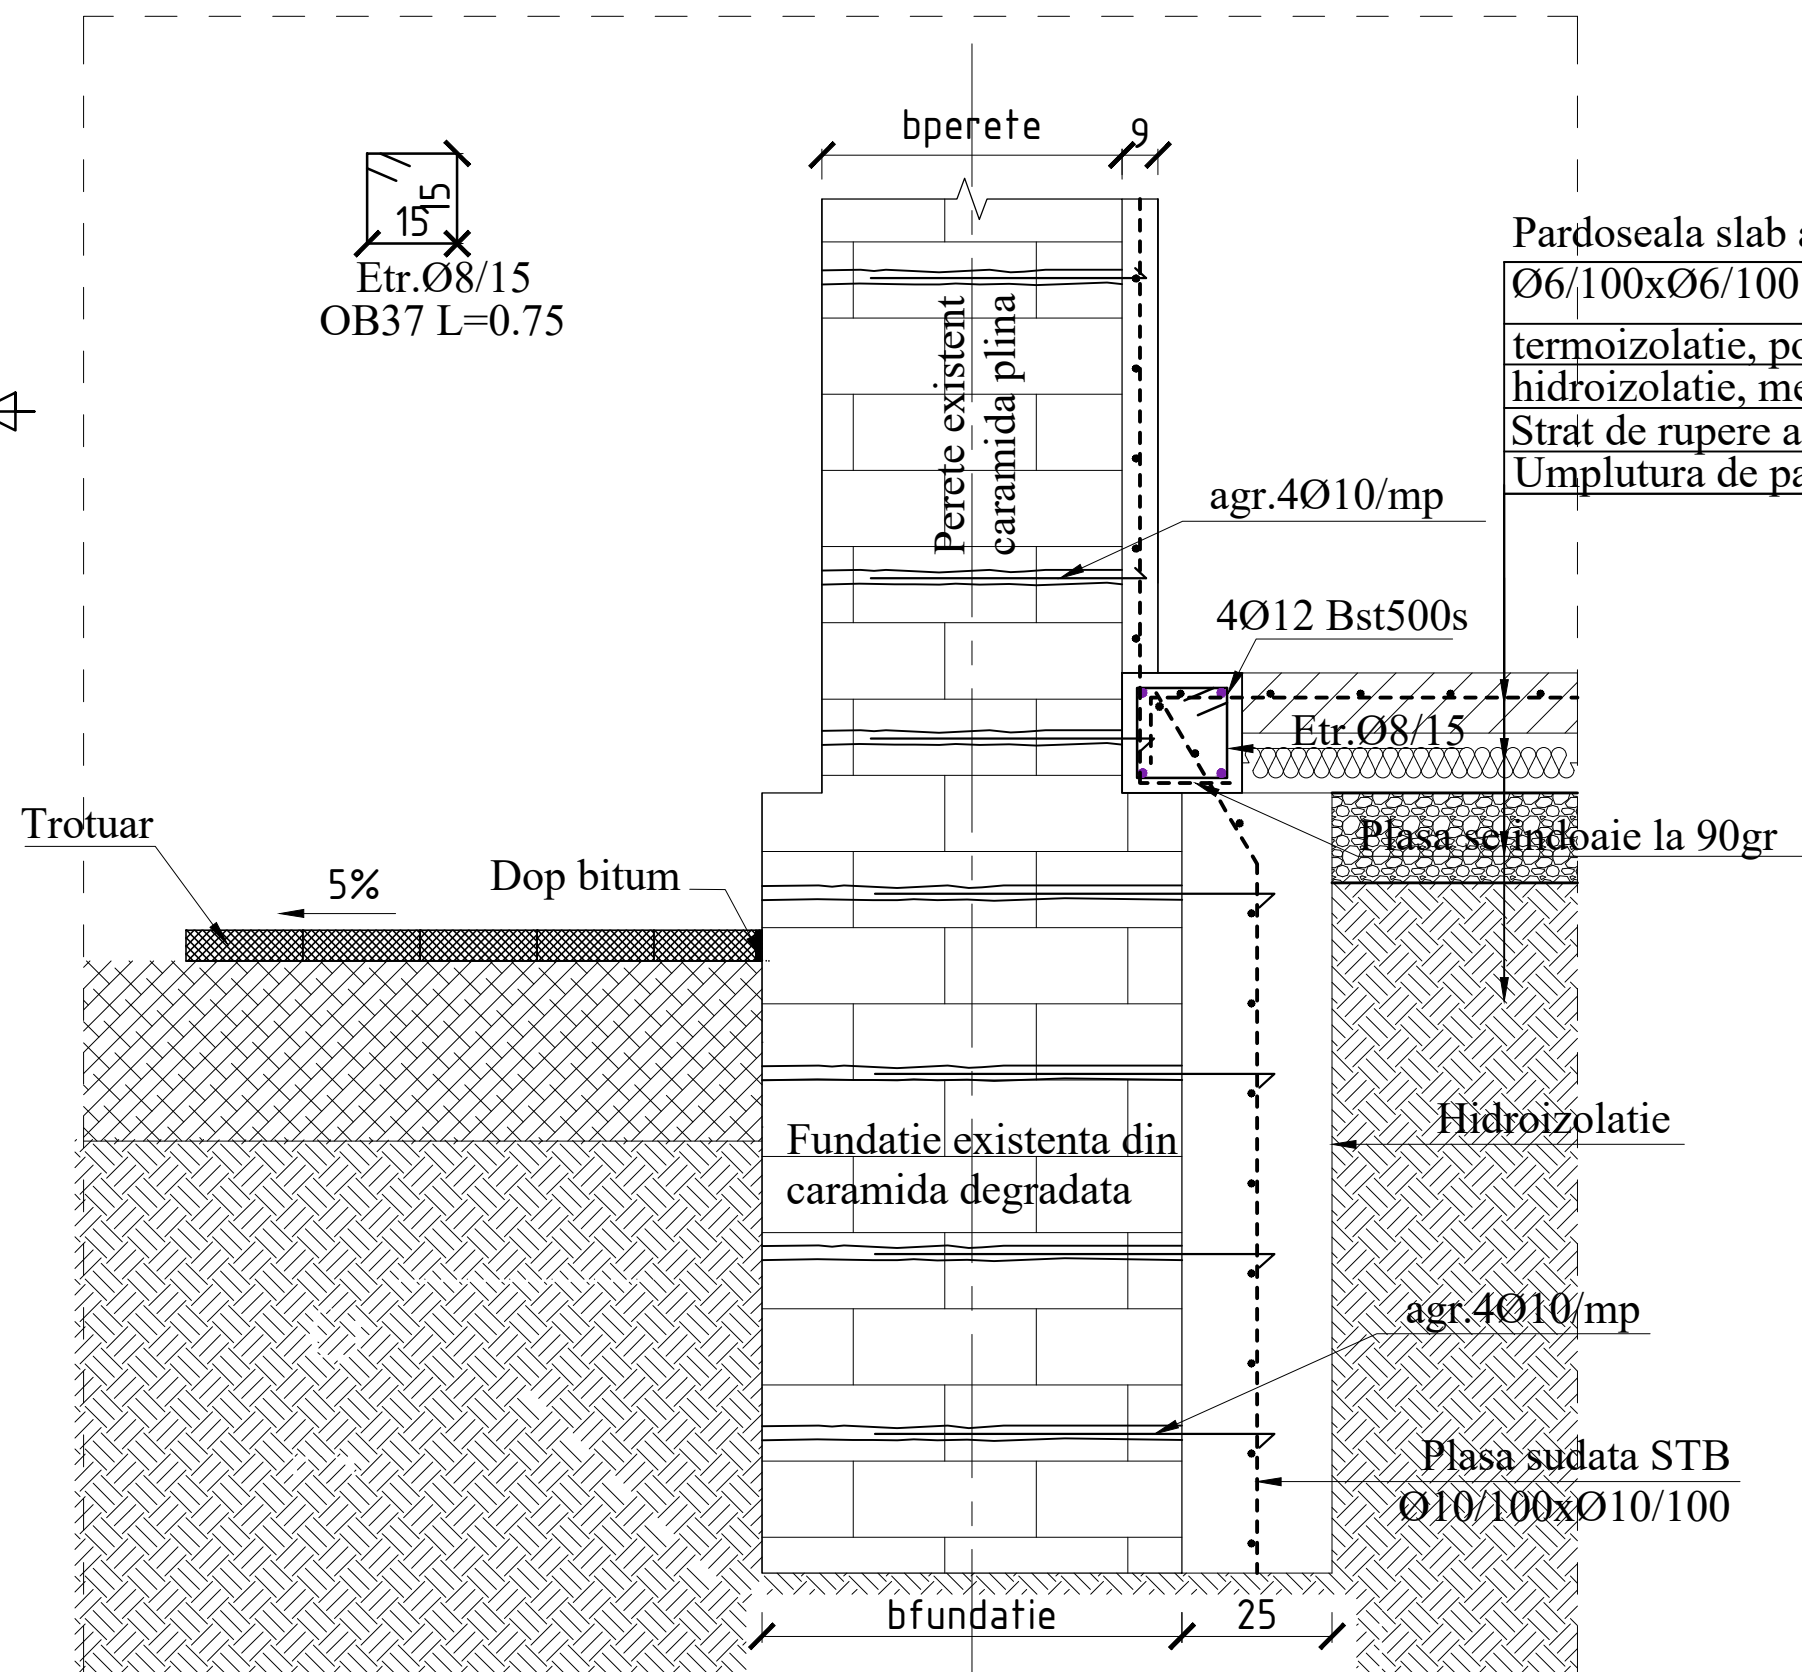


DETALIU CONSOLIDARE FUNDATIE
PE DOUA FETE
Sc.1:20

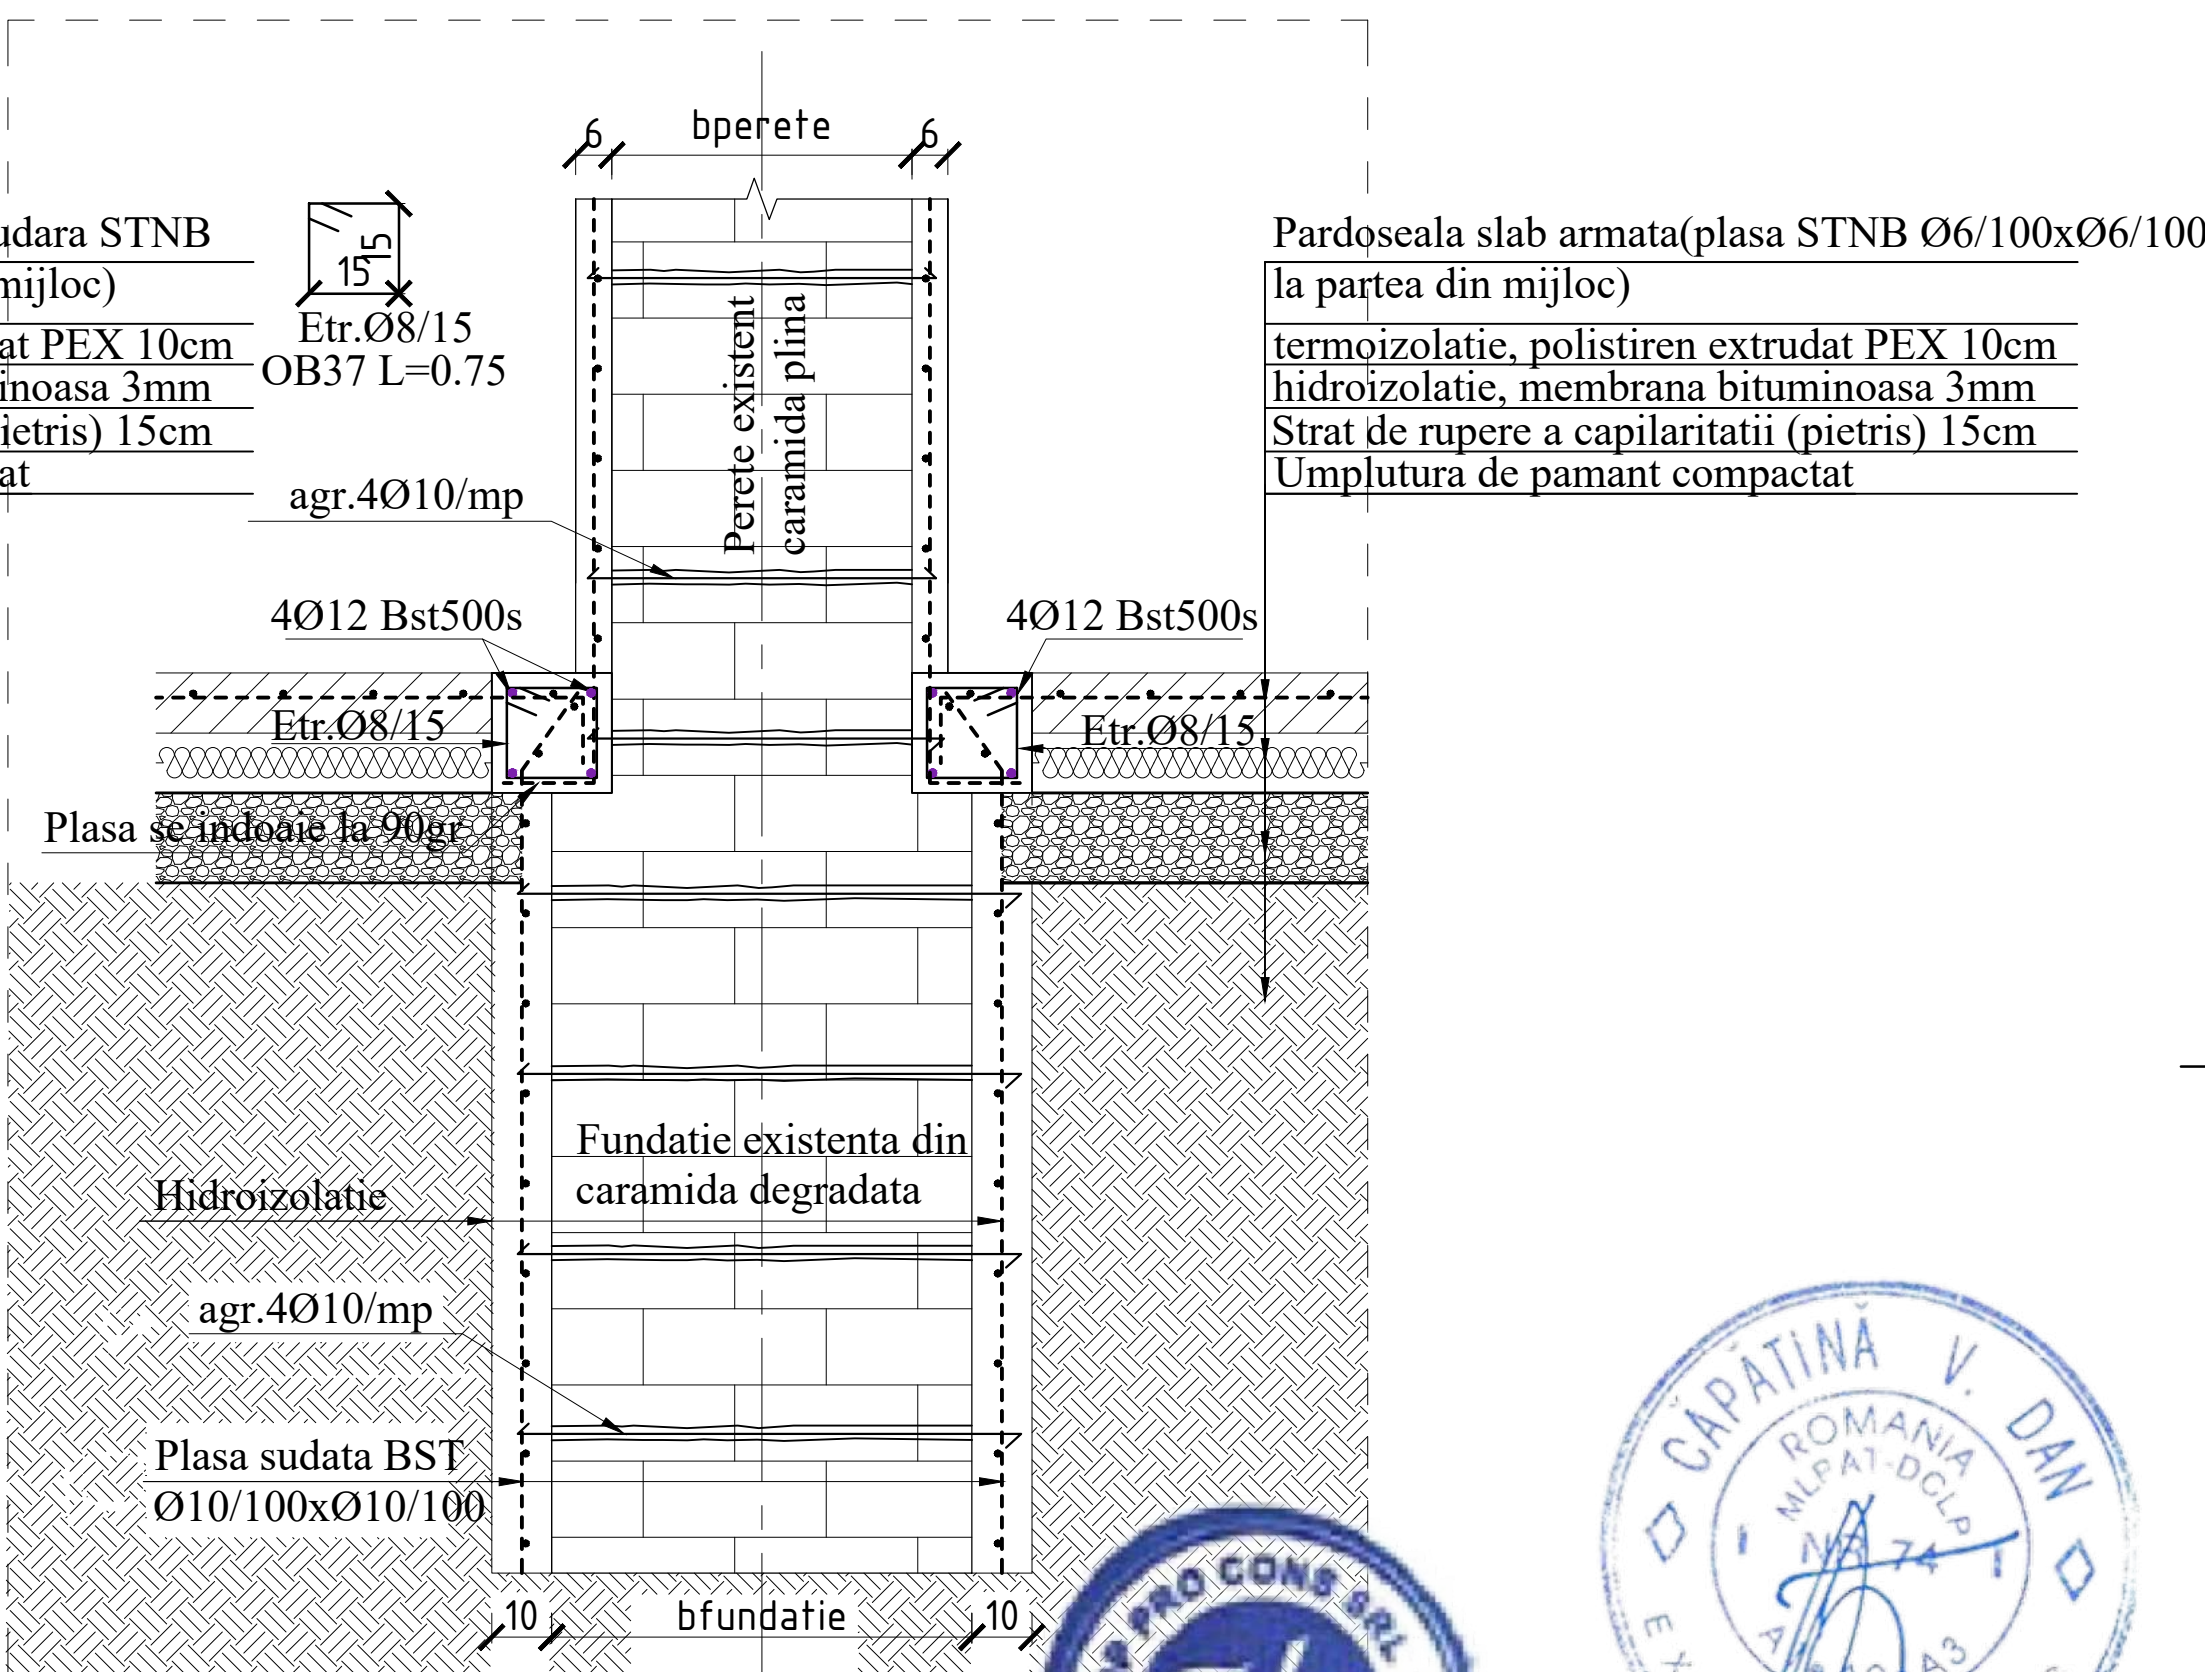

Caracteristicile constructiei	
- Amplasament	TARGOVISTE,DB
- Clasa de importanta conform normativului P100-1/2013	II
- Zona seismica	ag=0.30g Tc=1.0s
- Categoria de importanta	A B C D
- Incarcarea din zapada pe sol are valoarea caracteristica la IMR=50ani, conform normativului CR 1-1-3-2012	S0,k= 2.0kN/mp
- Presiunea de referinta a vantului mediata pe 10 minute la 10 metri inaltime deasupra solului pentru IMR=50ani conform normativului CR 1-1-4/2012	0.4kPa

NOTE: - Acest desen nu se poate folosi pentru constructii fara a fi aprobat de proiectant si executant. - Cotele nu se deduc prin masurare pe desen. - Orice modificare adusa acestui desen fara permisiunea scrisa a proiectantului conduce la pierderea validitatii sale. - Drepturile de autor sunt protejate prin legea nr. 8/1996 cu completarile ulterioare. - Constructiile se vor realiza in conformitate cu P.S.I. prevazute de legislatia in vigoare.		Caracteristici amplasament: mun. Targoviste Clasa de importanta conform normativului P100-1/2013 : II Zona seismica : ag=0.30g, Tc=0.7s Categoria de importanta: A-B-C-D Incarcarea din zapada pe sol are valoarea caracteristica la IMR=50ani, conform normativului CR 1-1-3-2012 este S0,k=2.0kN/mp Presiunea de referinta a vantului mediata pe 10 minute la 10 metri inaltime deasupra solului pentru IMR=50ani conform normativului CR 1-1-4/2012 este 0.40kPa	
Proiectant general: FDP PRO CONS RO 3221 1170 J23/2715/2013 BUCURESTI, PIATA ALBA-IULIA NR. 3, BL. 12, AP. 13 0723 21 11 18 0767 46 92 99 E-MAIL: CONTACT@FIRMADEPROIECTARE.RO WEB: WWW.FIRMADEPROIECTARE.RO		Beneficiar/ Client: MUNICIPIUL TARGOVISTE Targoviste, Strada Revolutiei 1-3, cod postal 130011, judetul Dambovita	
Proiectant de specialitate - REZISTENTA FDP PRO CONS RO 3221 1170 J23/2715/2013 BUCURESTI, PIATA ALBA-IULIA NR. 3, BL. 12, AP. 13 0723 21 11 18 0767 46 92 99 E-MAIL: CONTACT@FIRMADEPROIECTARE.RO WEB: WWW.FIRMADEPROIECTARE.RO		Nume proiect: Project name: Modernizare, consolidare si reabilitare Gradinita cu program normal "Carmen Sylva" din Municipiul Targoviste, judetul Dambovita	
SPECIFICATIE		Locatie/ Location: MUNICIPIUL TARGOVISTE, Bdul Regele Carol I, nr.47 NR. CAD. 84694	
EXPERT		Rev. 00	
DESENAT		Denumire desen: Drawing Name: DETALII CONSOLIDARE FUNDATII	
		Plan nr.: Ex-03	

PLAN COFRAJ PARTER
SCARA 1:50

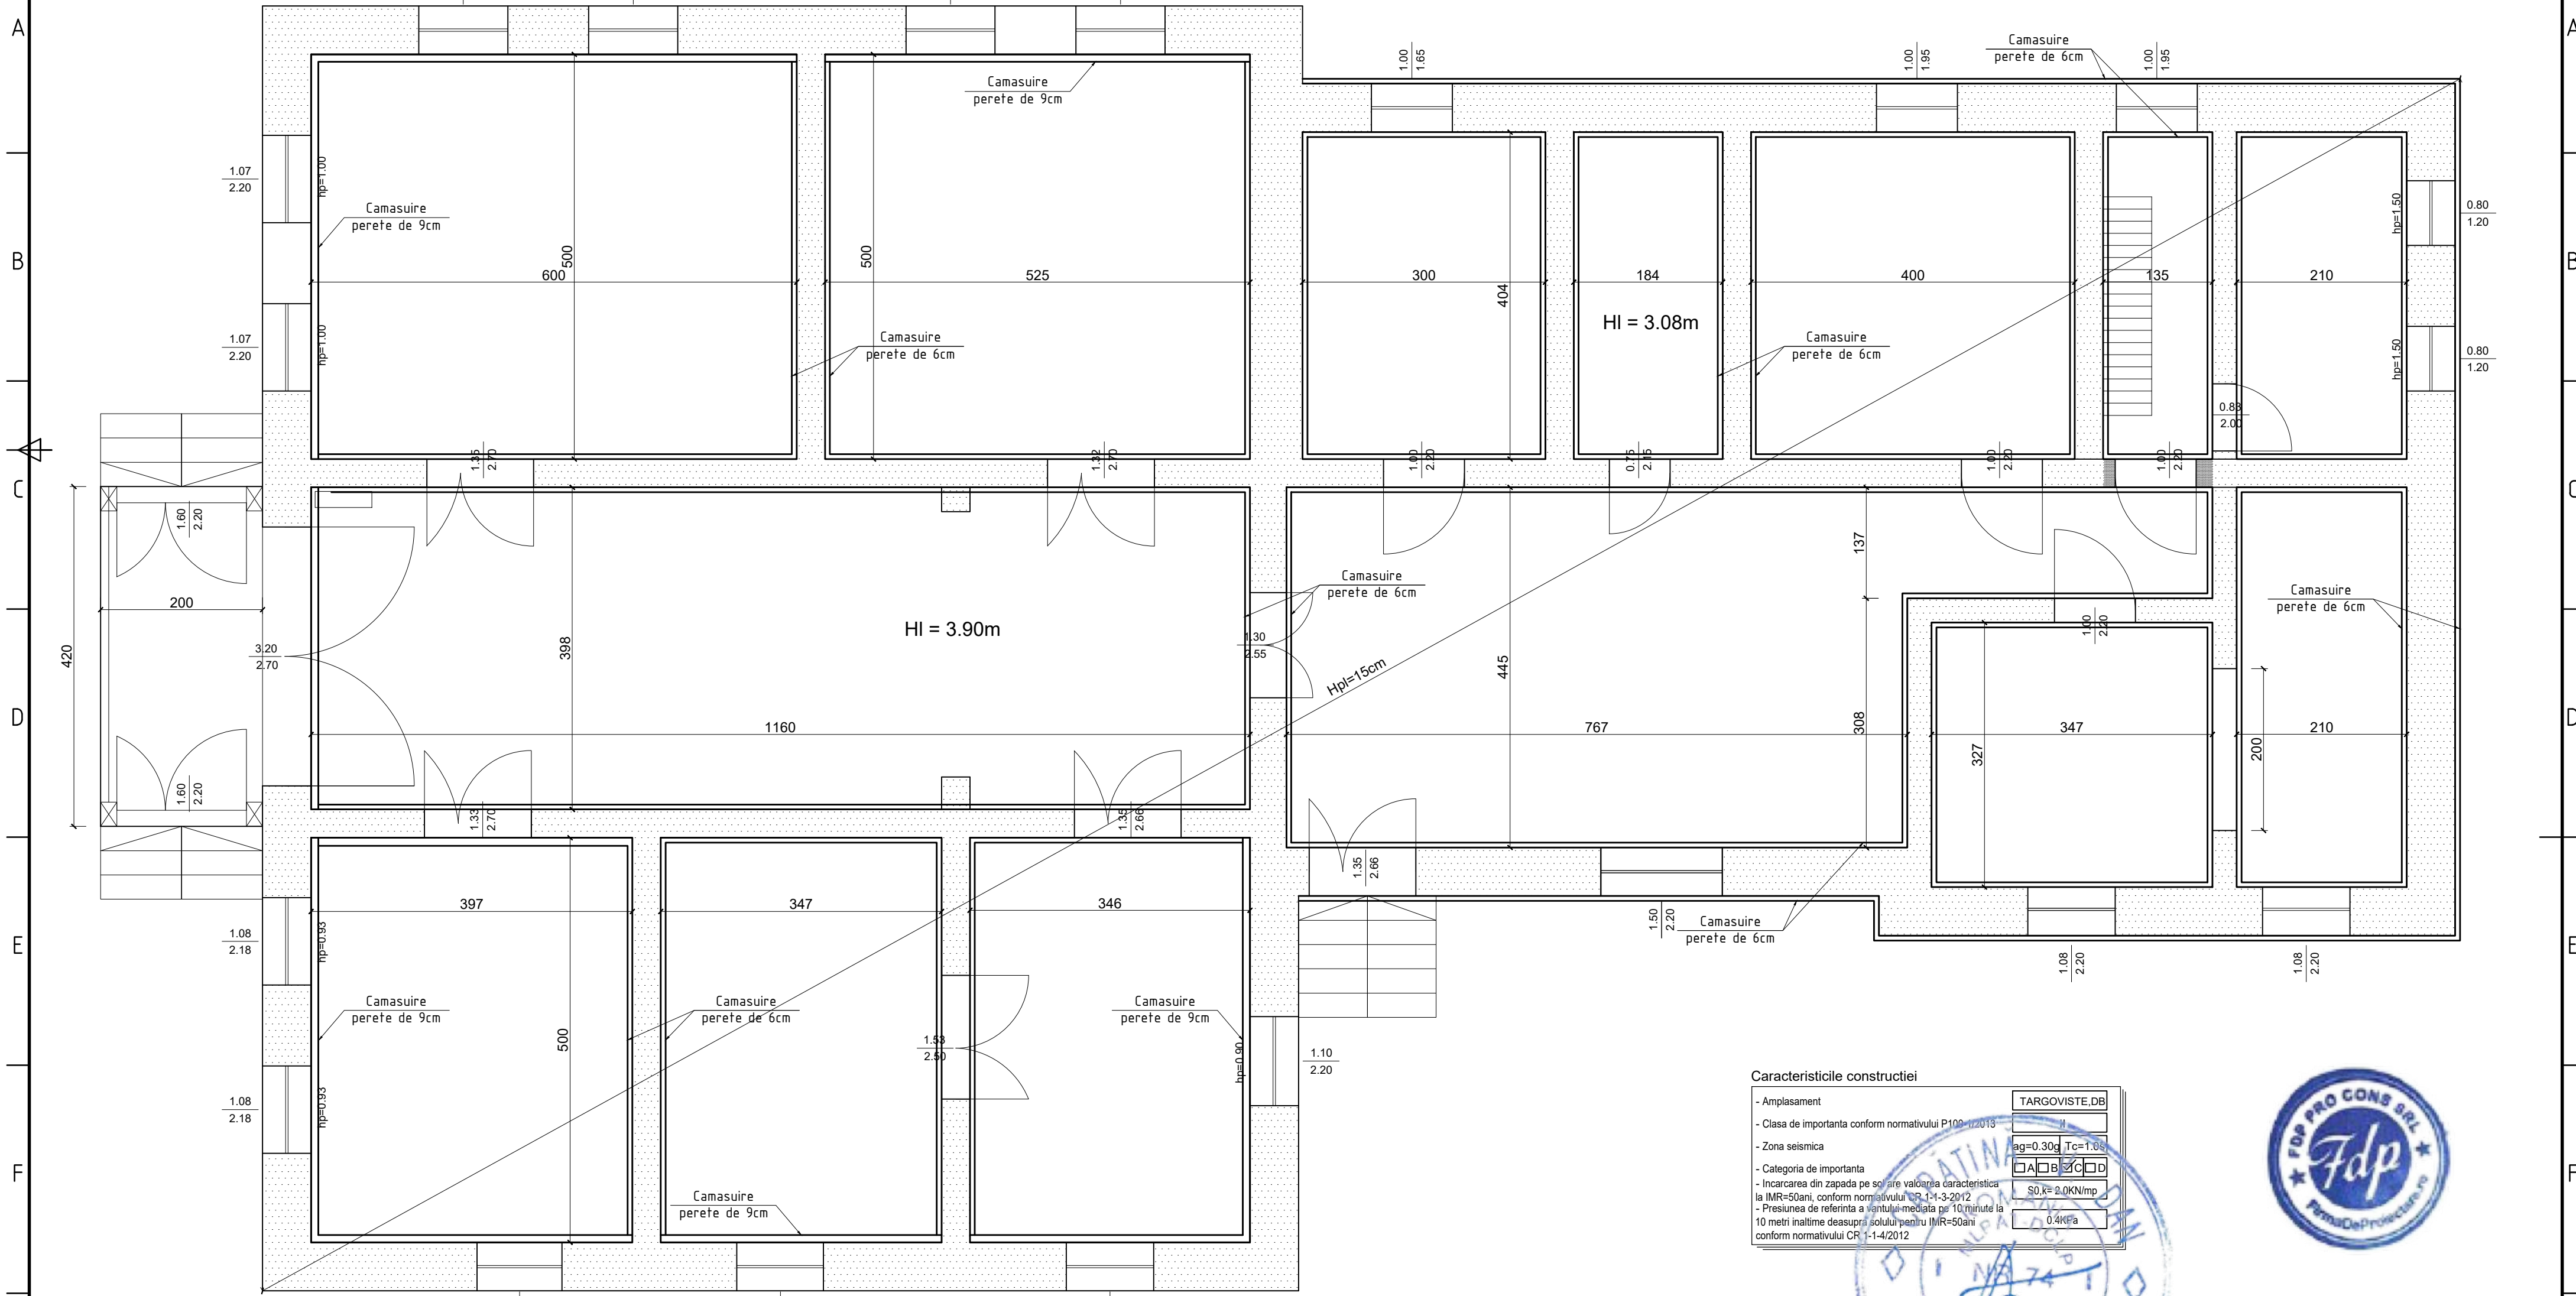

Caracteristicile constructiei

- Amplasament	TARGOVISTE,DB
- Clasa de importanta conform normativului P100-1/2013	II
- Zona seismica	ag=0.30g, Tc=1.0s
- Categoria de importanta	II
- Incarcarea din zapada pe sol are valoarea caracteristica la IMR=50ani, conform normativului CR 1-1-3-2012	S0,k=2.0kN/mp
- Presiunea de referinta a vantului mediata pe 10 minute la 10 metri inaltime deasupra solului pentru IMR=50ani conform normativului CR 1-1-4/2012	0.4kPa



NOTE:

- Acest desen nu se poate folosi pentru construire inaintea obtinerii autorizatiei de constructie si executia se va face doar dupa proiectul tehnic.
- Cotele nu se deduc prin masurare pe desen.
- Orice modificare adusa acestui desen fara permisiunea scrisa a proiectantului conduce la pierderea validitatii sale.
- Drepturile de autor sunt protejate prin legea nr. 8/1998 cu completările ulterioare.
- Construcția va lua toate măsurile de protecție muncii și P.S.I. în timpul și după finalizarea în vigoare.

Conform P100-3/2019 capitol 2.1 pct (8) "In cazul realizării unor lucrări de intervenție, expertiza tehnică se poate completa, detalia sau definitiva la finalizarea lucrărilor de decopertare a elementelor structurale, situație care poate influența volumul, costurile și durata lucrărilor de reabilitare"

Caracteristicile amplasament: mun. Targoviste
Clasa de importanta conform normativului P100-1/2013 : II
Zona seismica : ag=0.30g, Tc=0.7s
Categoria de importanta: A-B-C-D
Incarcarea din zapada pe sol are valoarea caracteristica la IMR=50ani, conform normativului CR 1-1-3-2012 este S0,k=2.0kN/mp
Presiunea de referinta a vantului mediata pe 10 minute la 10 metri inaltime deasupra solului pentru IMR=50ani conform normativului CR 1-1-4/2012 este 0.4kPa

Proiectant general:
FDP PRO CONS
RO 32211170 | J23/2715/2013
BUCURESTI, PIATA ALBA-IULIA NR. 3, BL. 12, AP. 13
0723 21 11 18 | 0767 46 92 99
E-MAIL: CONTACT@FIRMADEPROIECTARE.RO
WEB: WWW.FIRMADEPROIECTARE.RO

Proiectant de specialitate - REZISTENTA
FDP PRO CONS
RO 32211170 | J23/2715/2013
BUCURESTI, PIATA ALBA-IULIA NR. 3, BL. 12, AP. 13
0723 21 11 18 | 0767 46 92 99
E-MAIL: CONTACT@FIRMADEPROIECTARE.RO
WEB: WWW.FIRMADEPROIECTARE.RO

Beneficiar/
Client: MUNICIPIUL TÂRGOVIȘTE
Târgoviște, Strada Revoluției 1-3,
cod postal 130011, județul
Dâmbovița

Nume proiect:
Project name: Modernizare, consolidare si reabilitare
Gradinita cu program normal "Carmen
Sylva" din Municipiul Targoviste, judetul
Dâmbovița

FAZA:
Phase: Exp

SPECIFICATIE	NUME	SEMNATURA	SCARA:
EXPERT	Ing. Dan Capatana		1:50 1:20
DESENAT	ing. Ovidiu Guzga		Data: Iulie 2025


Locatie/
Location: MUNICIPIUL TÂRGOVIȘTE, Bdul
Regele Carol I, nr.47 NR. CAD. 84694

Denumire desen:
Drawing Name: Plan consolidare peste parter

Rev.
00

Plan nr.:
Ex-04

DETALIU CONSOLIDARE PE O FATA
Sc.1:20

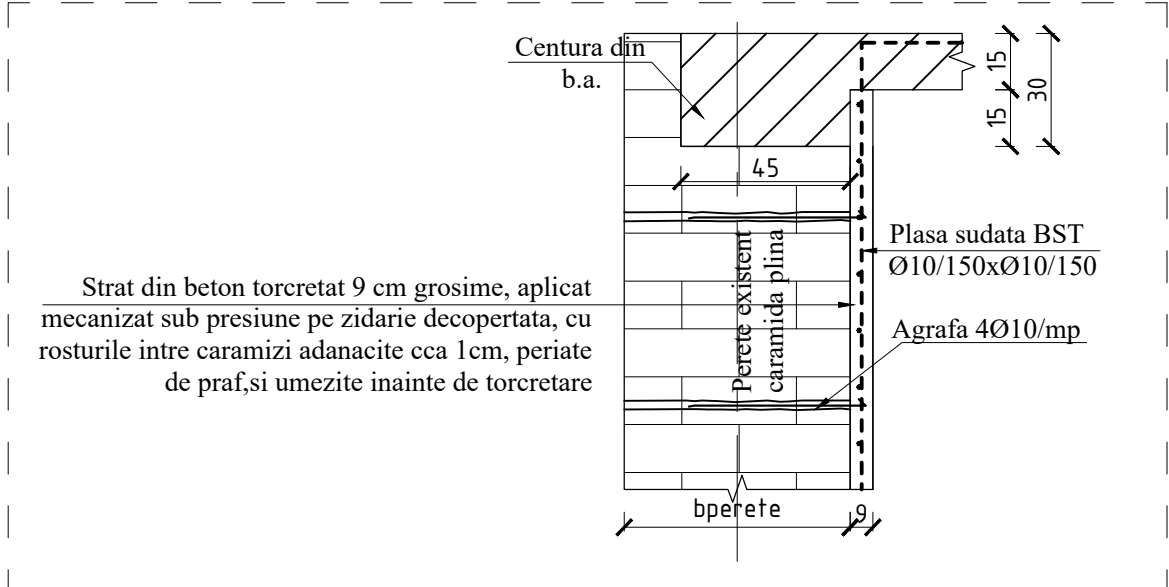

DETALIU CONSOLIDARE PE DOUA FETE
Sc.1:20

