


# PLAN URBANISTIC ZONAL

CONSTRUIRE LOCUINTA Sp+P+1,  
GARAJ ȘI ÎMPREJMUIRE TEREN  
MUNICIPIUL TARGOVISTE  
STRADA GIMNAZIULUI, NR. 58

PLANSĂ 1 - ÎNCADRARE ÎN TERITORIU  
SCARA 1 : 10 000

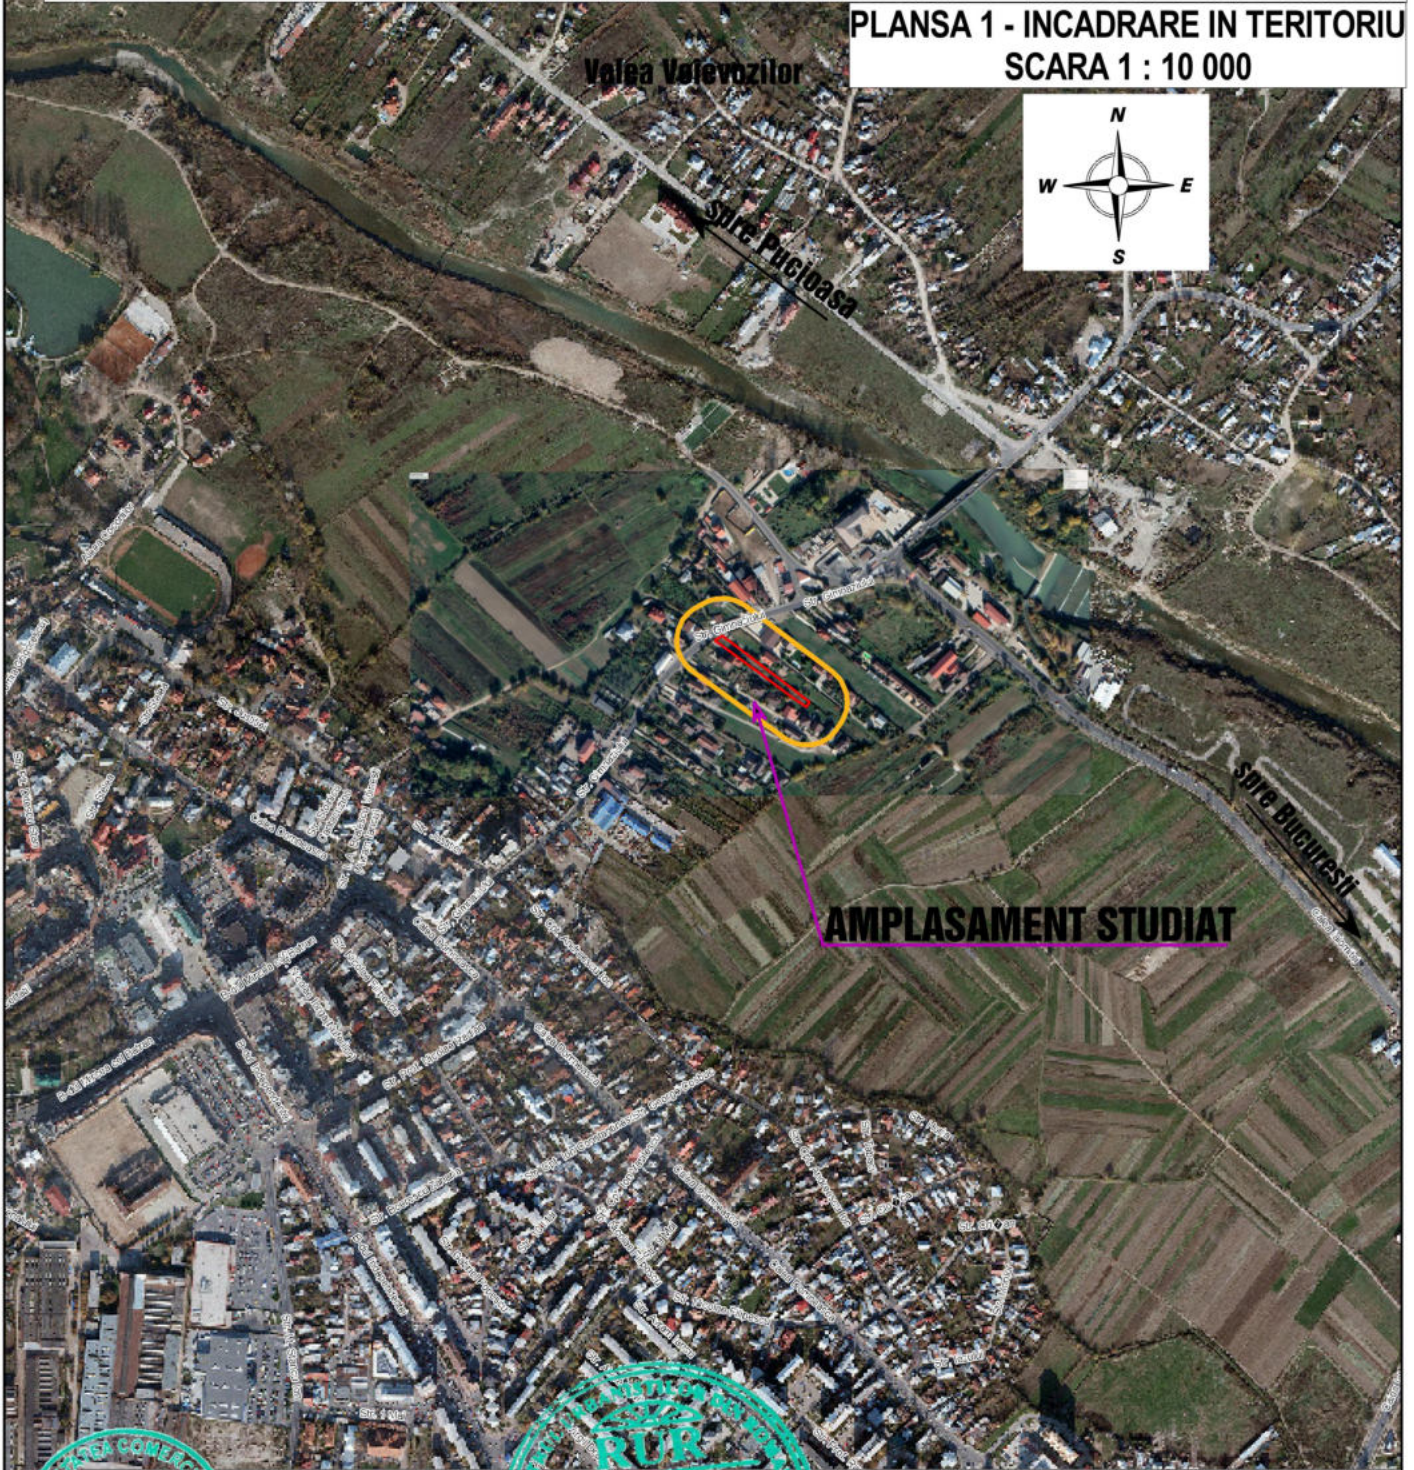

**PROIECTANT**  
**S.C. Emarh Project S.R.L.**

Str. Poet Gr. Alexandrescu nr.19, Târgoviște  
Tel.: 0245222682 e-mail : arhitectemilstanescu@yahoo.fr



**DENIMIRE PROIECT :**  
P.U.Z. CONSTRUIRE LOCUINTA Sp+P+1,  
GARAJ ȘI ÎMPREJMUIRE TEREN  
MUNICIPIUL TARGOVISTE, STRADA GIMNAZIULUI, NR. 58

**BENEFICIAR:**  
Savu Catalin Georgian si Savu Stete Alina-Elena

SEF PROIECT	arh. Emil STANESCU	SCARA 1 : 10000 DATA 2023	INCADRARE ÎN TERITORIU	PR. NR. 02/U/2023
PROIECTAT	arh. Emil STANESCU			FAZA P.U.Z.
DESENAT	arh. Emil STANESCU		PLANSĂ NR. 1	