


1. SITUAȚIA EXISTENTĂ

PUZ - CONSTRUIRE ATELIER TÂMLĂRIE
Mun. Târgoviște, Str. Calafat, Nr. 40

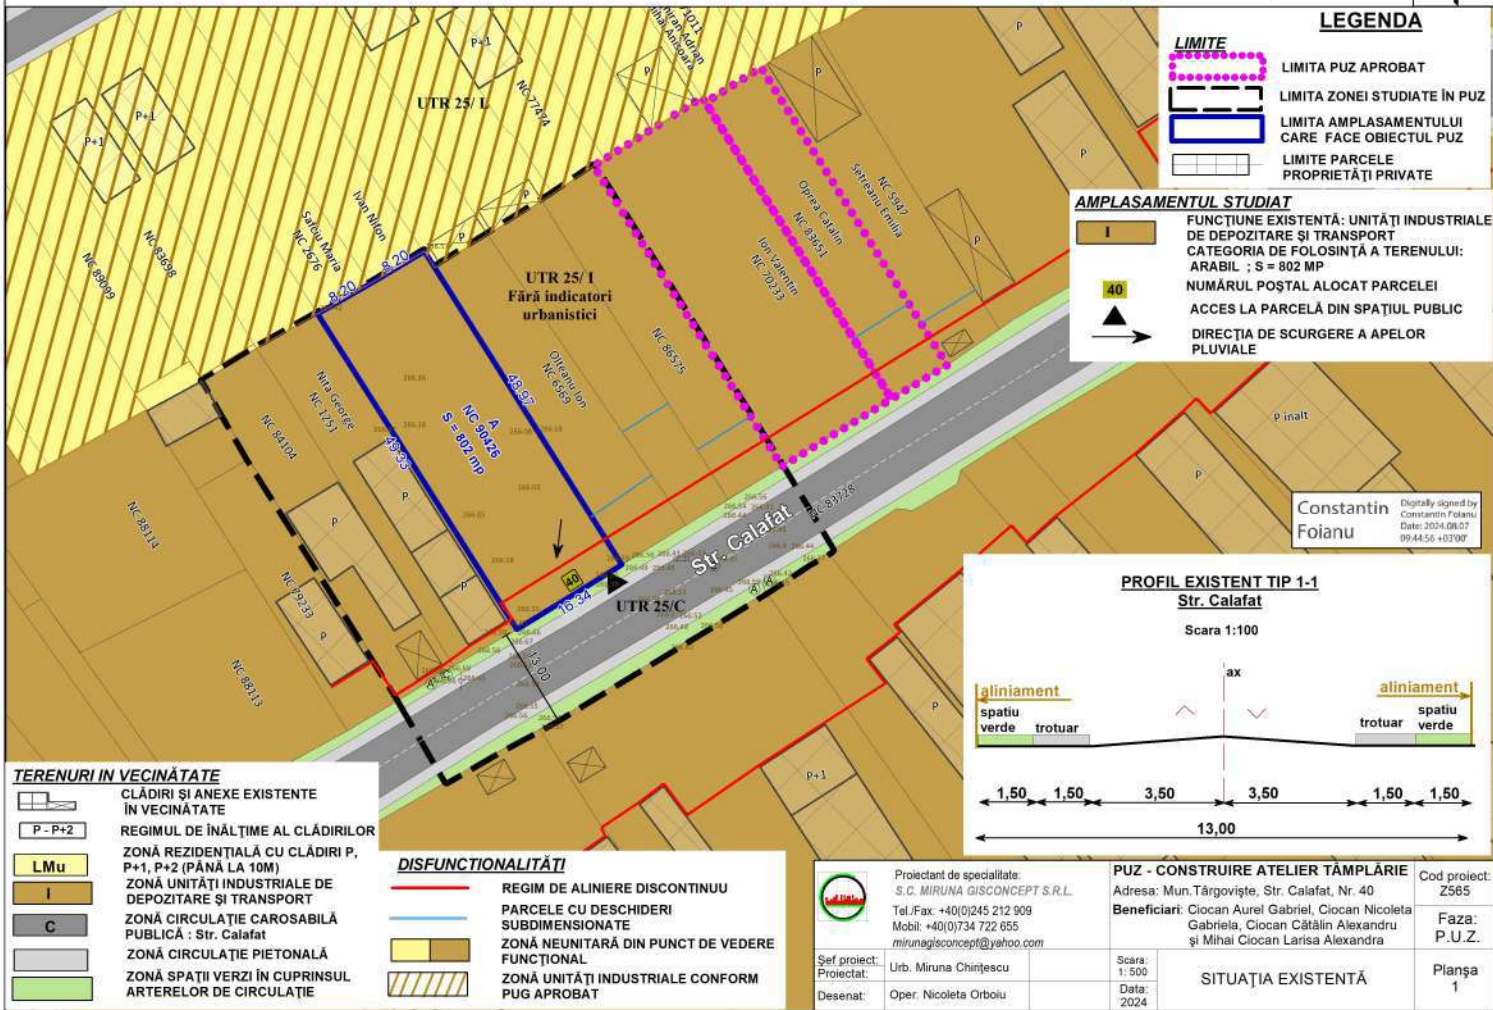

LEGENDA


- LIMITE**
- LIMITA PUZ APROBAT
 - LIMITA ZONEI STUDIATE ÎN PUZ
 - LIMITA AMPLASAMENTULUI CARE FACE OBIECTUL PUZ
 - LIMITE PARCELE PROPRIETĂȚI PRIVATE

- AMPLASAMENTUL STUDIAT**
- FUNCȚIUNE EXISTENTĂ: UNITĂȚI INDUSTRIALE DE DEPOZITARE ȘI TRANSPORT
 - CATEGORIA DE FOLOSINȚĂ A TERENULUI: ARABIL ; S = 802 MP
 - NUMĂRUL POȘTAL ALOCAT PARCELEI
 - ACCES LA PARCELĂ DIN SPAȚIUL PUBLIC
 - DIRECȚIA DE SCURGERE A APELOR PLUVIALE

Constantin Foianu
Digitally signed by Constantin Foianu
Date: 2024.08.07 09:44:56 +03'00'

PROFIL EXISTENT TIP 1-1 Str. Calafat

Scara 1:100

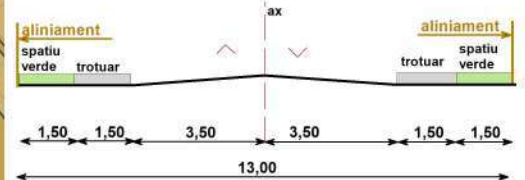

- TERENURI IN VECHINĂTATE**
- CLĂDIRI ȘI ANEXE EXISTENTE ÎN VECHINĂTATE
 - REGIMUL DE ÎNĂLȚIME AL CLĂDIRILOR
 - ZONĂ REZIDENȚIALĂ CU CLĂDIRI P, P+1, P+2 (PÂNĂ LA 10M)
 - ZONĂ UNITĂȚI INDUSTRIALE DE DEPOZITARE ȘI TRANSPORT
 - ZONĂ CIRCULAȚIE CAROSABILĂ PUBLICĂ : Str. Calafat
 - ZONĂ CIRCULAȚIE PIETONALĂ
 - ZONĂ SPAȚII VERZI ÎN CUPRINSUL ARTERELOR DE CIRCULAȚIE

- DISFUNCȚIONALITĂȚI**
- REGIM DE ALINIERE DISCONTINUU
 - PARCELE CU DESCHIDERI SUBDIMENSIONATE
 - ZONĂ NEUNITARĂ DIN PUNCT DE VEDERE FUNCȚIONAL
 - ZONĂ UNITĂȚI INDUSTRIALE CONFORM PUG APROBAT

Proiectant de specialitate:
S.C. MIRUNA GISCONCEPT S.R.L.
Tel./Fax: +40(0)245 212 909
Mobil: +40(0)734 722 655
mirunagisconcept@yahoo.com

Sef proiect:
Urb. Miruna Chinișescu

Desenat:
Oper. Nicoleta Orbolu

PUZ - CONSTRUIRE ATELIER TÂMLĂRIE
Adresa: Mun. Târgoviște, Str. Calafat, Nr. 40
Beneficiari: Ciocan Aurel Gabriel, Ciocan Nicoleta Gabriela, Ciocan Cătălin Alexandru și Mihai Ciocan Larisa Alexandra

Cod proiect:
Z565

Faza:
P.U.Z.

Scara:
1:500

Data:
2024

SITUAȚIA EXISTENTĂ

Planșa
1