

## 6. DEFĂȘURĂRI FRONTURI ÎN IMAGINI - EXISTENT ȘI PROPUȘ

PUZ - CONSTRUIRE ȘI DOTARE CLINICĂ STOMATOLOGICĂ LA STANDARDE NZEB  
 PENTRU SERVICII MEDICALE DURABILE CU EGALITATE DE ȘANSE  
 Man. Targovista, Str. Izuzului, Nr. 20A - 20C




*Defășurarea existentă a - a' spre amplasamentul studiat din Str. Izuzului*



*Defășurarea existentă a - a' spre amplasamentul studiat cu inserția propusă*



*Defășurarea existentă b - b' vis - a - vis de amplasamentul studiat*

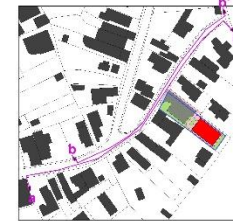

	Proiect de specialitate: S.C. GRUPUL COINTECH S.R.L. Tel./fax: 02382 212 919 Web: www.cointech.ro info@cointel.ro	PUZ - CONSTRUIRE ȘI DOTARE CLINICĂ STOMATOLOGICĂ LA STANDARDE NZEB PENTRU SERVICII MEDICALE DURABILE CU EGALITATE DE ȘANSE Adresa: Man. Targovista, Str. Izuzului, Nr. 20A, 20C Beneficiar: S.C. P.F. SIRETA S.R.L.	Cod proiect: 2575
	Cel al 1-lea 10/04/2024 Proiectant:	Ing. Mircea Zărnescu Cămin. Răzvan Orlădu	2024 SCA

## 5. IMAGINE ZONĂ/ IMAGINE PE PARCELĂ

PUZ - CONSTRUIRE ȘI DOTARE CLINICĂ STOMATOLOGICĂ LA STANDARDE nZEB  
PENTRU SERVICII MEDICALE DURABILE CU EGALITATE DE ȘANSE  
Mun. Targoviste, Str. Iazului, Nr. 20A - 20C



Clădiri în vecinătate



Parcela studiată



Clădiri în vecinătate



Strada Iazului



Imagini pe parcela care face obiectul PUZ



Intersecție strada Iazului cu strada Morilor



Intersecție strada Iazului cu Calea Domnească



Fundătură strada Iazului


	Proiectant de specialitate: S.C. MIRUNA GISCONCEPT S.R.L. Tel./Fax: +40(0)245 212 909 Mobil: +40(0)734 722 655 mirunagisconcept@yahoo.com	PUZ - CONSTRUIRE ȘI DOTARE CLINICĂ STOMATOLOGICĂ LA STANDARDE nZEB PENTRU SERVICII MEDICALE DURABILE CU EGALITATE DE ȘANSE Adresa: Mun. Targoviste, Str. Iazului, Nr. 20A- 20C Beneficiar: S.C. FILIP DENTAL MED S.R.L.	Cod proiect: Z575
	Șef proiect: Proiectat: Urb. Miruna Chițescu Desenat: Oper. Nicoleta Orboiu		Data: 2024

IMAGINE ZONĂ/  
IMAGINE PE PARCELĂ



# 4. PROPRIETATEA ASUPRA TERENURILOR

PUZ - CONSTRUIRE ȘI DOTARE CLINICĂ STOMATOLOGICĂ LA STANDARDE nZEB PENTRU SERVICII MEDICALE DURABILE CU EGALITATE DE ȘANSE  
Mun. Targoviste, Str. Iazului, Nr. 20A - 20C

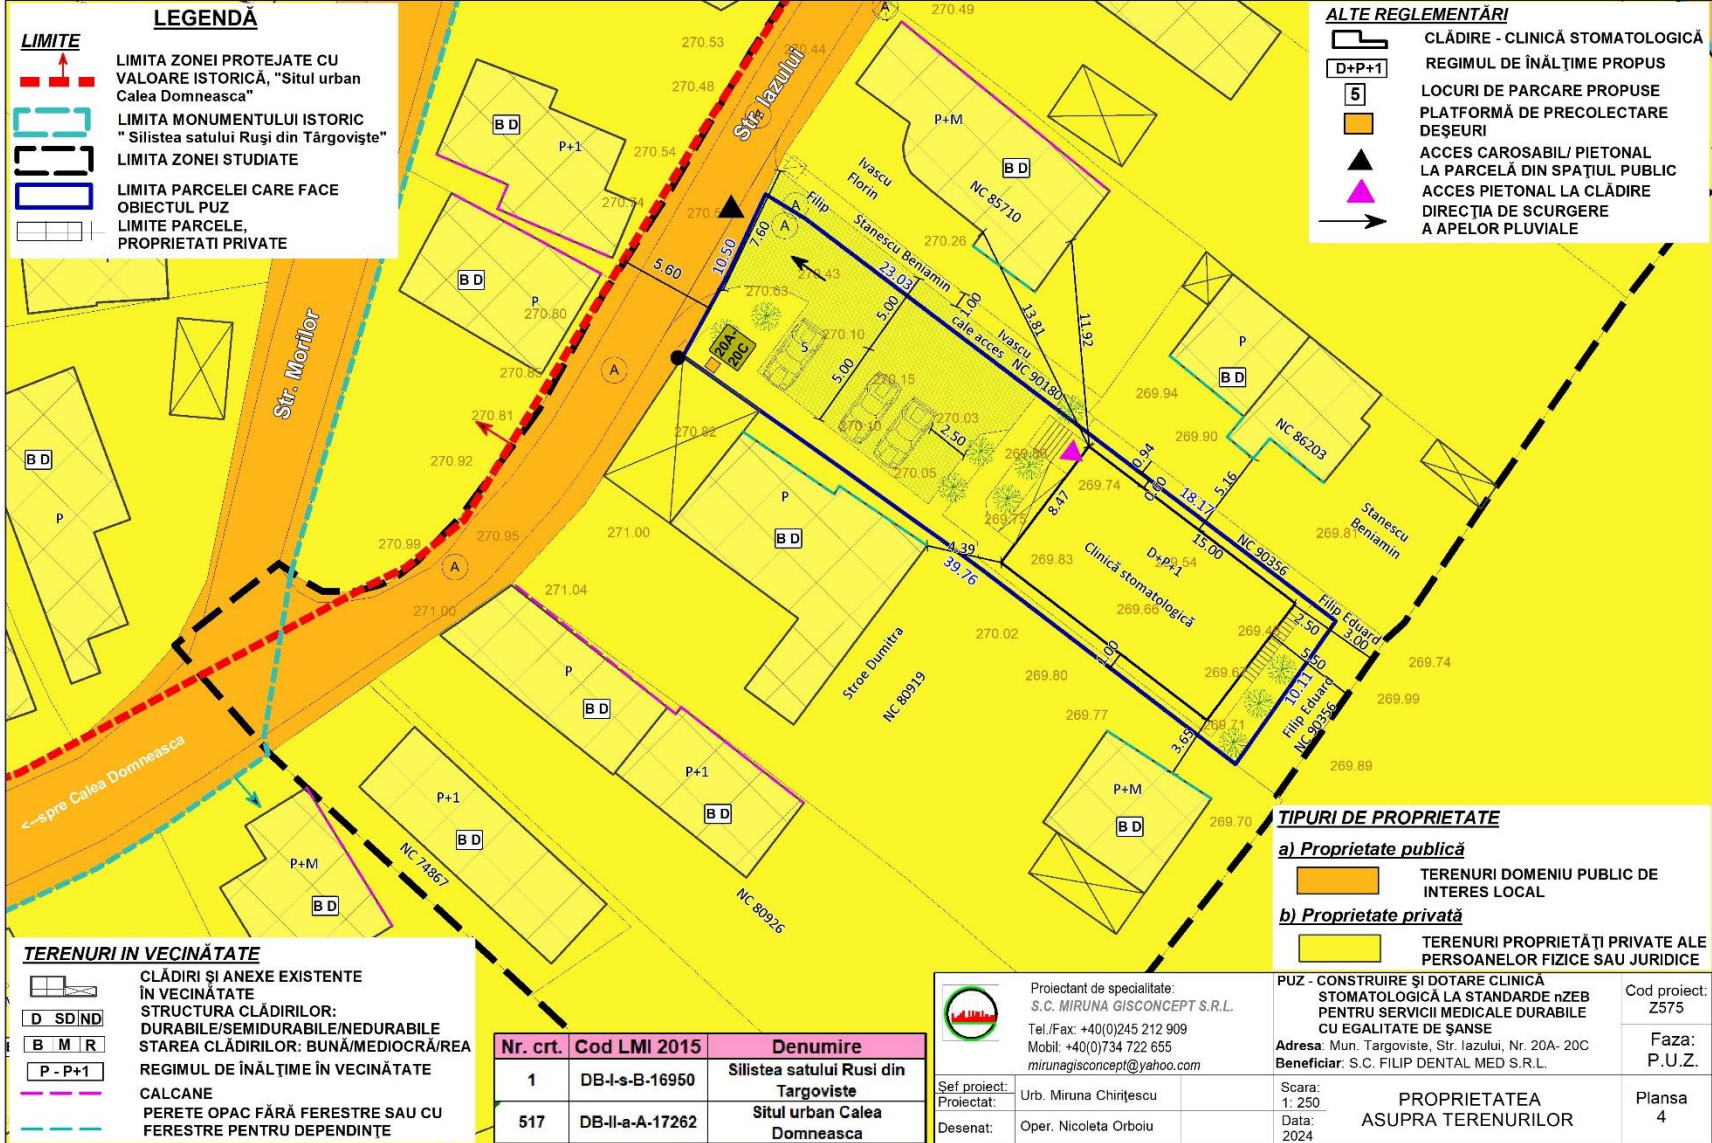

**LEGENDĂ**

**LIMITE**

- LIMITA ZONEI PROTEJATE CU VALOARE ISTORICĂ, "Situl urban Calea Domneasca"
- LIMITA MONUMENTULUI ISTORIC "Silistea satului Ruși din Târgoviște"
- LIMITA ZONEI STUDIATE
- LIMITA PARCELEI CARE FACE OBIECTUL PUZ
- LIMITE PARCELE, PROPRIETATI PRIVATE

**ALTE REGLEMENTĂRI**

- CLĂDIRE - CLINICĂ STOMATOLOGICĂ
- REGIMUL DE ÎNĂLȚIME PROPUȘ
- LOCURI DE PARCARE PROPUSE
- PLATFORMĂ DE PRECOLECTARE DEȘEURI
- ACCES CAROSABIL/ PIETONAL LA PARCELĂ DIN SPAȚIUL PUBLIC
- ACCES PIETONAL LA CLĂDIRE
- DIRECȚIA DE SCURGERE A APELOR PLUVIALE

**TERENURI IN VECINĂTATE**

- CLĂDIRI ȘI ANEXE EXISTENTE ÎN VECINĂTATE
- STRUCTURA CLĂDIRILOR: DURABILE/SEMIDURABILE/NEDURABILE
- STAREA CLĂDIRILOR: BUNĂ/MEDIOCRĂ/REA
- REGIMUL DE ÎNĂLȚIME ÎN VECINĂTATE
- CALCANE
- PERETE OPAC FĂRĂ FERESTRE SAU CU FERESTRE PENTRU DEPENDINȚE

**TIPURI DE PROPRIETATE**

a) **Proprietate publică**

- TERENURI DOMENIU PUBLIC DE INTERES LOCAL

b) **Proprietate privată**

- TERENURI PROPRIETĂȚI PRIVATE ALE PERSOANELOR FIZICE SAU JURIDICE

Nr. crt.	Cod LMI 2015	Denumire
1	DB-I-s-B-16950	Silistea satului Ruși din Targoviste
517	DB-II-a-A-17262	Situl urban Calea Domneasca

Proiectant de specialitate:  
S.C. MIRUNA GISCONCEPT S.R.L.  
Tel./Fax: +40(0)245 212 909  
Mobil: +40(0)734 722 655  
mirunagisconcept@yahoo.com

Șef proiect: Urb. Miruna Chirițescu  
Proiectat:  
Desenat: Oper. Nicoleta Orboiu

PUZ - CONSTRUIRE ȘI DOTARE CLINICĂ STOMATOLOGICĂ LA STANDARDE nZEB PENTRU SERVICII MEDICALE DURABILE CU EGALITATE DE ȘANSE

Cod proiect: Z575  
Faza: P.U.Z.  
Planșa: 4

Adresa: Mun. Targoviste, Str. Iazului, Nr. 20A- 20C  
Beneficiar: S.C. FILIP DENTAL MED S.R.L.


Scara: 1: 250  
Data: 2024

**PROPRIETATEA ASUPRA TERENURILOR**



# 3. REGLEMENTĂRI - ECHIPARE EDILITARĂ

PUZ - CONSTRUIRE ȘI DOTARE CLINICĂ STOMATOLOGICĂ LA STANDARDE nZEB  
PENTRU SERVICII MEDICALE DURABILE CU EGALITATE DE ȘANSE  
Mun. Targoviste, Str. Iazului, Nr. 20A - 20C

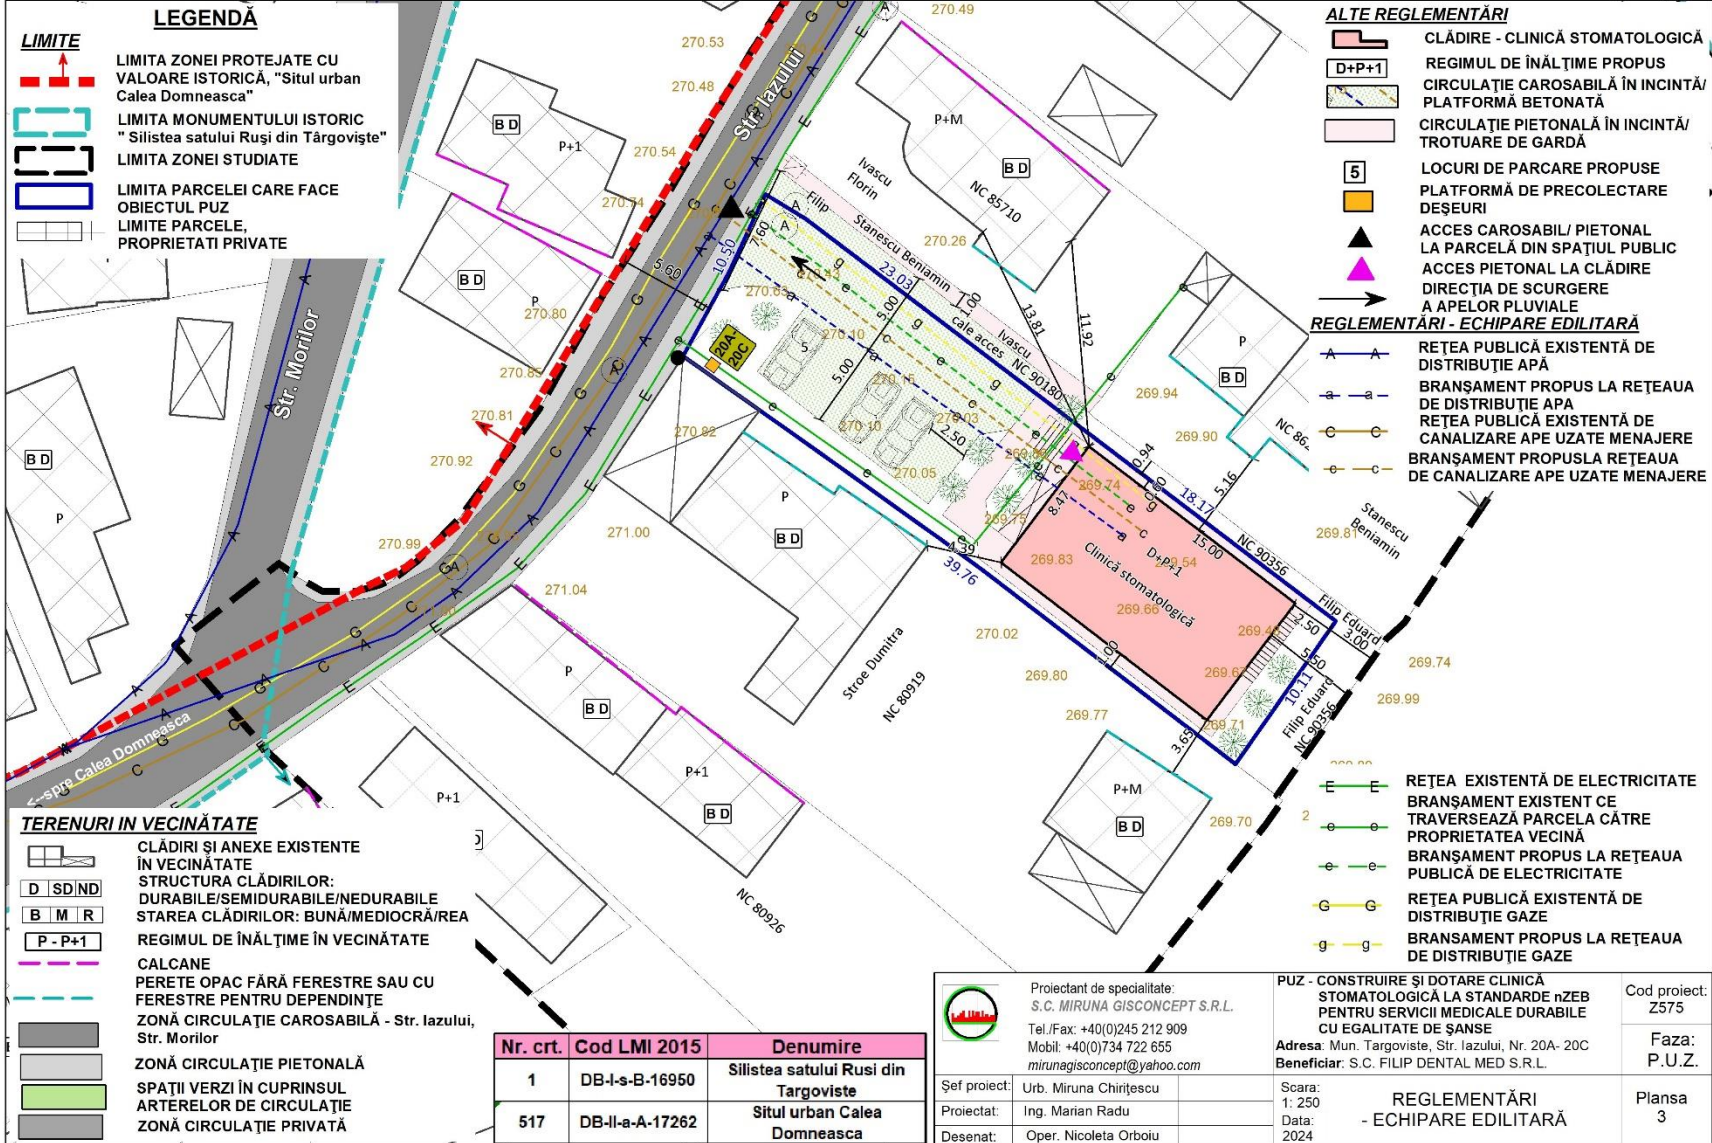

- LEGENDĂ**
- LIMITE**
- LIMITA ZONEI PROTEJATE CU VALOARE ISTORICĂ, "Situl urban Calea Domneasca"
  - LIMITA MONUMENTULUI ISTORIC "Silistea satului Ruși din Târgoviște"
  - LIMITA ZONEI STUDIATE
  - LIMITA PARCELEI CARE FACE OBIECTUL PUZ
  - LIMITE PARCELE, PROPRIETATI PRIVATE

- TERENURI IN VECINĂTATE**
- CLĂDIRI ȘI ANEXE EXISTENTE ÎN VECINĂTATE
  - STRUCTURA CLĂDIRILOR: DURABILE/SEMIDURABILE/NEDURABILE
  - STAREA CLĂDIRILOR: BUNĂ/MEDIOCRĂ/REA
  - REGIMUL DE ÎNĂLȚIME ÎN VECINĂTATE
  - CALCANE
  - PERETE OPAC FĂRĂ FERESTRE SAU CU FERESTRE PENTRU DEPENDINȚE
  - ZONĂ CIRCULAȚIE CAROSABILĂ - Str. Iazului, Str. Morilor
  - ZONĂ CIRCULAȚIE PIETONALĂ
  - SPAȚII VERZI ÎN CUPRINSUL ARTERELOR DE CIRCULAȚIE
  - ZONĂ CIRCULAȚIE PRIVATĂ

- ALTE REGLEMENTĂRI**
- CLĂDIRE - CLINICĂ STOMATOLOGICĂ
  - REGIMUL DE ÎNĂLȚIME PROPUȘ
  - CIRCULAȚIE CAROSABILĂ ÎN INCINTĂ/ PLATFORMĂ BETONATĂ
  - CIRCULAȚIE PIETONALĂ ÎN INCINTĂ/ TROTUARE DE GARDĂ
  - LOCURI DE PARCARE PROPUȘE
  - PLATFORMĂ DE PRECOLECTARE DEȘEURI
  - ACCES CAROSABIL/ PIETONAL LA PARCELĂ DIN SPAȚIUL PUBLIC
  - ACCES PIETONAL LA CLĂDIRE
  - DIRECȚIA DE SCURGERE A APELOR PLUVIALE

- REGLEMENTĂRI - ECHIPARE EDILITARĂ**
- REȚEA PUBLICĂ EXISTENTĂ DE DISTRIBUȚIE APĂ
  - BRANȘAMENT PROPUȘ LA REȚEAUA DE DISTRIBUȚIE APĂ
  - REȚEA PUBLICĂ EXISTENTĂ DE CANALIZARE APE UZATE MENAJERE
  - BRANȘAMENT PROPUȘ LA REȚEAUA DE CANALIZARE APE UZATE MENAJERE

- REȚEA EXISTENTĂ DE ELECTRICITATE
- BRANȘAMENT EXISTENT CE TRAVESEAZĂ PARCELĂ CĂTRE PROPRIETATEA VECINĂ
- BRANȘAMENT PROPUȘ LA REȚEAUA PUBLICĂ DE ELECTRICITATE
- REȚEA PUBLICĂ EXISTENTĂ DE DISTRIBUȚIE GAZE
- BRANȘAMENT PROPUȘ LA REȚEAUA DE DISTRIBUȚIE GAZE

Nr. crt.	Cod LMI 2015	Denumire
1	DB-I-s-B-16950	Silistea satului Ruși din Targoviste
517	DB-II-a-A-17262	Situl urban Calea Domneasca


 Proiectant de specialitate:  
 S.C. MIRUNA GISCONCEPT S.R.L.  
 Tel./Fax: +40(0)245 212 909  
 Mobil: +40(0)734 722 655  
 mirunagisconcept@yahoo.com

Șef proiect: Urb. Miruna Chirițescu  
 Proiectat: Ing. Marian Radu  
 Desenat: Oper. Nicoleta Orboiu

PUZ - CONSTRUIRE ȘI DOTARE CLINICĂ STOMATOLOGICĂ LA STANDARDE nZEB PENTRU SERVICII MEDICALE DURABILE CU EGALITATE DE ȘANSE  
 Adresa: Mun. Targoviste, Str. Iazului, Nr. 20A- 20C  
 Beneficiar: S.C. FILIP DENTAL MED S.R.L.

Scara: 1: 250  
 Data: 2024


**REGLEMENTĂRI  
- ECHIPARE EDILITARĂ**

Cod proiect: Z575  
 Faza: P.U.Z.  
 Plansa: 3



## 2.2 PROPUNERE DE MOBILARE URBANISTICĂ

PUZ - CONSTRUIRE ȘI DOTARE CLINICĂ STOMATOLOGICĂ LA STANDARDE nZEB PENTRU SERVICII MEDICALE DURABILE CU EGALITATE DE ȘANSE  
Mun. Targoviste, Str. Iazului, Nr. 20A - 20C

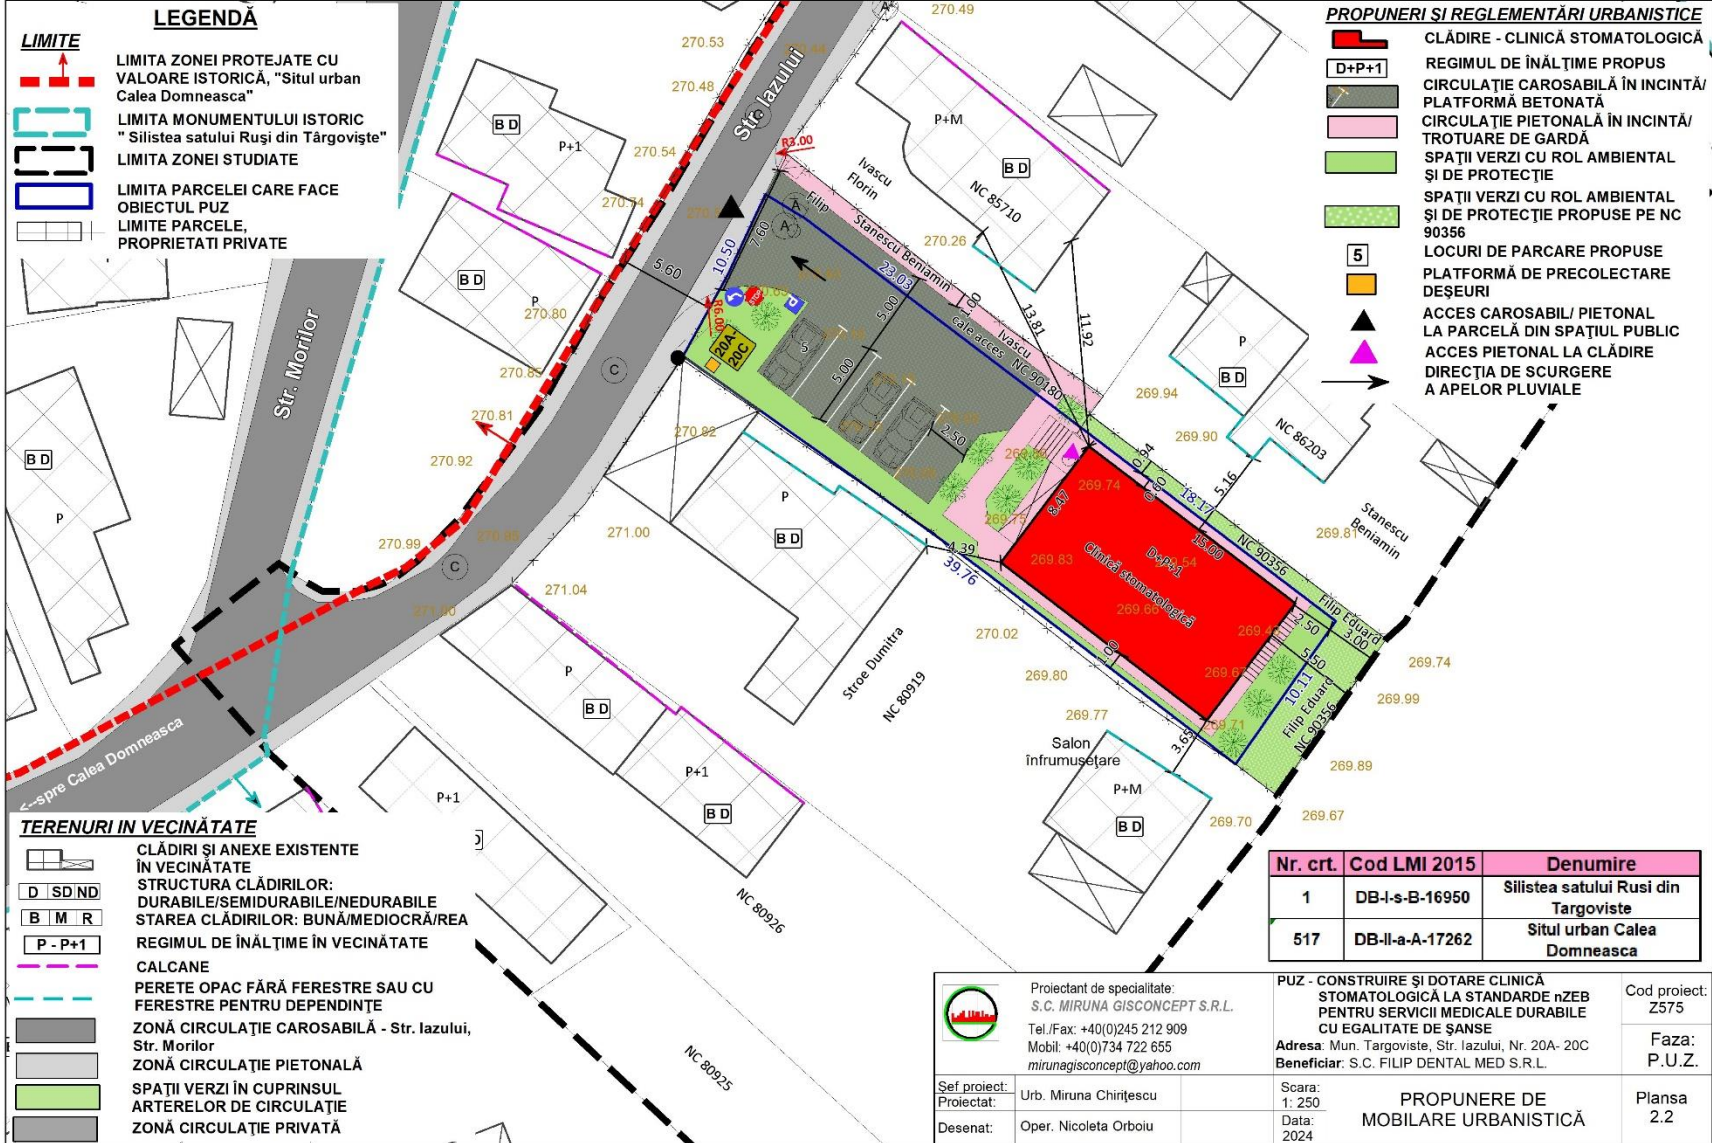

- LEGENDĂ**
- LIMITE**
- LIMITA ZONEI PROTEJATE CU VALOARE ISTORICĂ, "Situl urban Calea Domneasca"
  - LIMITA MONUMENTULUI ISTORIC "Silistea satului Ruși din Târgoviște"
  - LIMITA ZONEI STUDIATE
  - LIMITA PARCELEI CARE FACE OBIECTUL PUZ
  - LIMITE PARCELE, PROPRIETATI PRIVATE

- PROPUNERI ȘI REGLEMENTĂRI URBANISTICE**
- CLĂDIRE - CLINICĂ STOMATOLOGICĂ
  - REGIMUL DE ÎNĂLȚIME PROPUȘ
  - CIRCULAȚIE CAROSABILĂ ÎN INCINTĂ/ PLATFORMĂ BETONATĂ
  - CIRCULAȚIE PIETONALĂ ÎN INCINTĂ/ TROTUARE DE GĂRDĂ
  - SPAȚII VERZI CU ROL AMBIENTAL ȘI DE PROTECȚIE
  - SPAȚII VERZI CU ROL AMBIENTAL ȘI DE PROTECȚIE PROPUSE PE NC 90356
  - LOCURI DE PARCARE PROPUSE
  - PLATFORMĂ DE PRECOLECTARE DEȘEURI
  - ACCES CAROSABIL/ PIETONAL LA PARCELĂ DIN SPAȚIUL PUBLIC
  - ACCES PIETONAL LA CLĂDIRE
  - DIRECȚIA DE SCURGERE A APELOR PLUVIALE

- TERENURI ÎN VECINĂTATE**
- CLĂDIRI ȘI ANEXE EXISTENTE ÎN VECINĂTATE
  - STRUCTURA CLĂDIRILOR: DURABILE/SEMIDURABILE/NEDURABILE
  - STAREA CLĂDIRILOR: BUNĂ/MEDIOCRĂ/REA
  - REGIMUL DE ÎNĂLȚIME ÎN VECINĂTATE
  - CALCANE
  - PERETE OPAC FĂRĂ FERESTRE SAU CU FERESTRE PENTRU DEPENDINȚE
  - ZONĂ CIRCULAȚIE CAROSABILĂ - Str. Iazului, Str. Morilor
  - ZONĂ CIRCULAȚIE PIETONALĂ
  - SPAȚII VERZI ÎN CUPRINSUL ARTERELOR DE CIRCULAȚIE
  - ZONĂ CIRCULAȚIE PRIVATĂ

Nr. crt.	Cod LMI 2015	Denumire
1	DB-I-s-B-16950	Silistea satului Ruși din Targoviste
517	DB-II-a-A-17262	Situl urban Calea Domneasca

Proiectant de specialitate:  
S.C. MIRUNA GISCONCEPT S.R.L.  
Tel./Fax: +40(0)245 212 909  
Mobil: +40(0)734 722 655  
mirunagisconcept@yahoo.com

PUZ - CONSTRUIRE ȘI DOTARE CLINICĂ STOMATOLOGICĂ LA STANDARDE nZEB PENTRU SERVICII MEDICALE DURABILE CU EGALITATE DE ȘANSE  
Adresa: Mun. Targoviste, Str. Iazului, Nr. 20A - 20C  
Beneficiar: S.C. FILIP DENTAL MED S.R.L.

Cod proiect:  
Z575  
Faza:  
P.U.Z.

Șef proiect: Urb. Miruna Chirițescu  
Proiectat:  
Desenat: Oper. Nicoleta Orboiu


Scara:  
1: 250  
Data:  
2024  
PROPUNERE DE MOBILARE URBANISTICĂ

Plansa  
2.2



# 2.1 REGLEMENTĂRI URBANISTICE - ZONIFICARE

PUZ - CONSTRUIRE ȘI DOTARE CLINICĂ STOMATOLOGICĂ LA STANDARDE nZEB  
PENTRU SERVICII MEDICALE DURABILE CU EGALITATE DE ȘANSE  
Mun. Targoviste, Str. Iazului, Nr. 20A - 20C

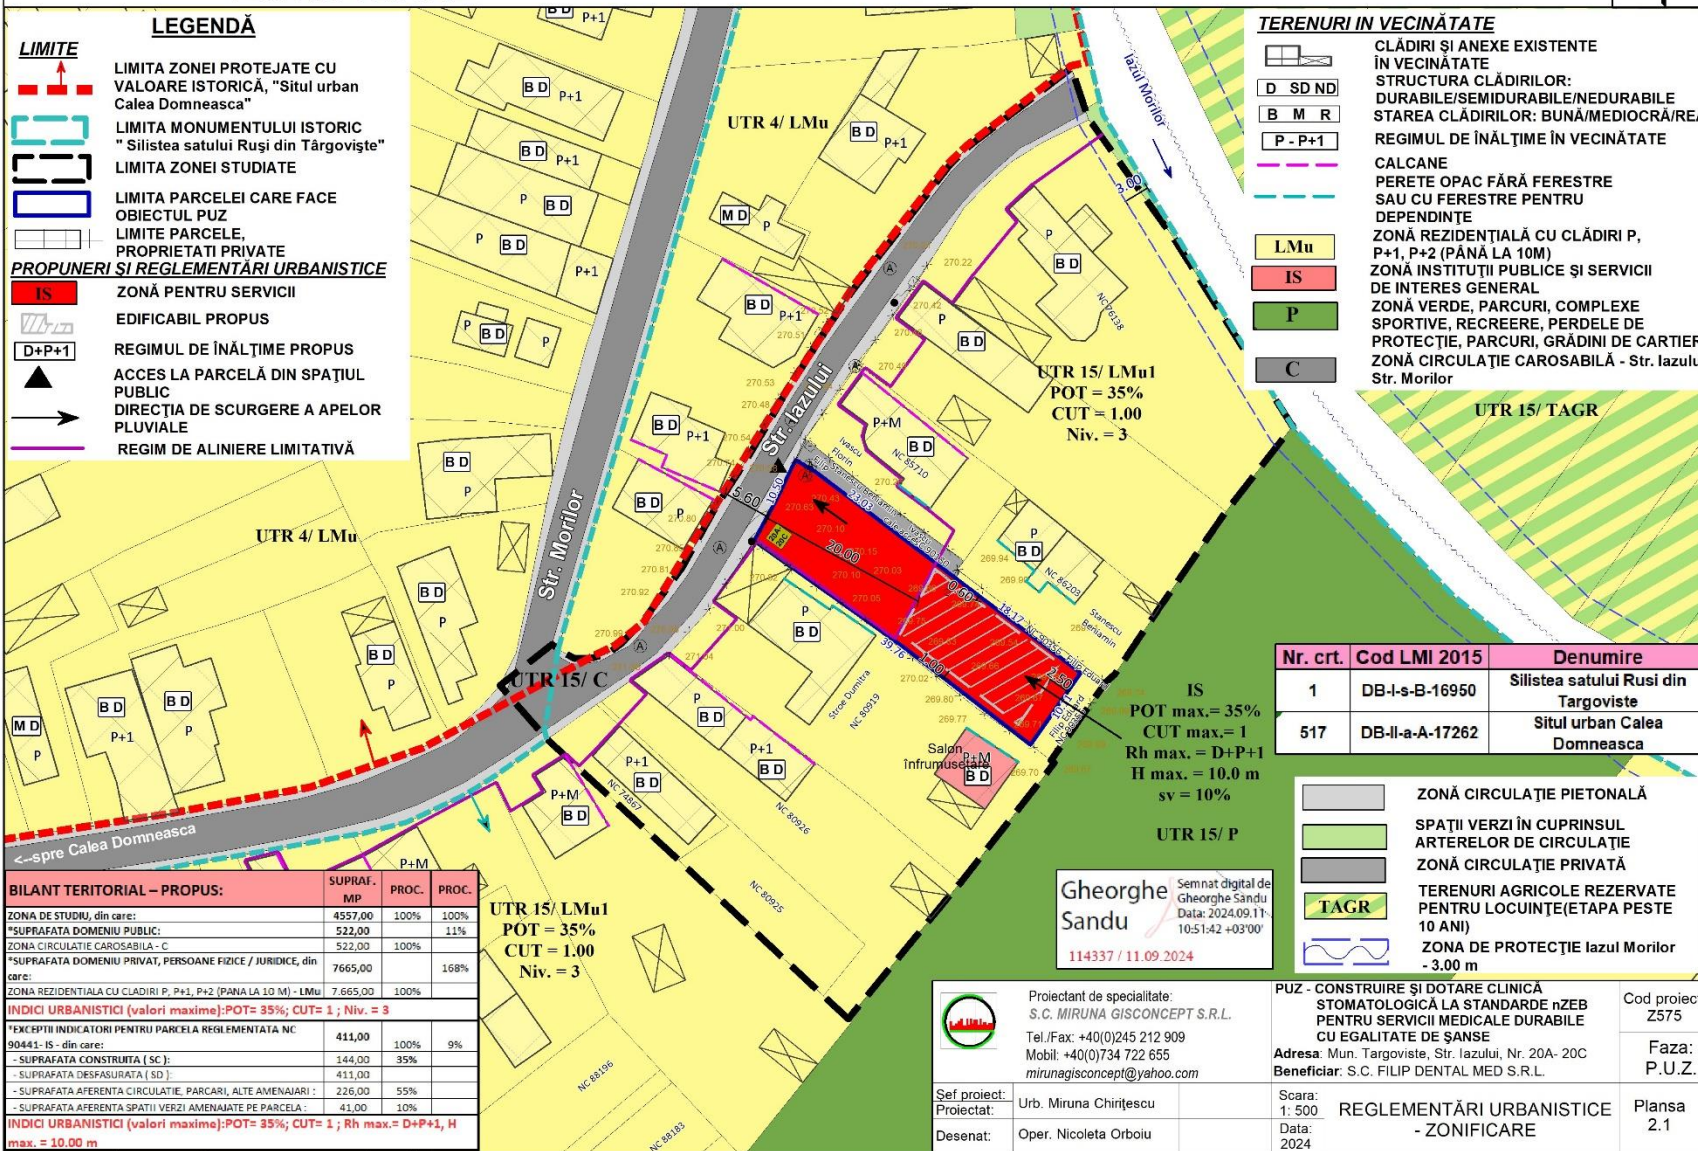

- LEGENDĂ**
- LIMITE**
- LIMITA ZONEI PROTEJATE CU VALOARE ISTORICĂ, "Situl urban Calea Domneasca"
  - LIMITA MONUMENTULUI ISTORIC "Silistea satului Ruși din Târgoviște"
  - LIMITA ZONEI STUDIATE
  - LIMITA PARCELEI CARE FACE OBIECTUL PUZ
  - LIMITE PARCELE, PROPRIETĂȚI PRIVATE
- PROPOUNERI ȘI REGLEMENTĂRI URBANISTICE**
- IS ZONĂ PENTRU SERVICII
  - EDIFICABIL PROPUȘ
  - D+P+1 REGIMUL DE ÎNĂLȚIME PROPUȘ
  - ACCES LA PARCELĂ DIN SPAȚIUL PUBLIC
  - DIRECȚIA DE SCURGERE A APELOR PLUVIALE
  - REGIM DE ALINIERE LIMITATIVĂ

- TERENURI ÎN VECHINĂTATE**
- CLĂDIRI ȘI ANEXE EXISTENTE ÎN VECHINĂTATE
  - STRUCTURA CLĂDIRILOR: DURABILE/SEMIDURABILE/NEDURABILE
  - STAREA CLĂDIRILOR: BUNĂ/MEDIOCRĂ/REA
  - REGIMUL DE ÎNĂLȚIME ÎN VECHINĂTATE
  - CALCANE
  - PERETE OPAC FĂRĂ FERESTRE SAU CU FERESTRE PENTRU DEPENDINȚE
  - LMu ZONĂ REZIDENȚIALĂ CU CLĂDIRI P, P+1, P+2 (PÂNĂ LA 10 M)
  - IS ZONĂ INSTITUȚII PUBLICE ȘI SERVICII DE INTERES GENERAL
  - P ZONĂ VERDE, PARCURI, COMPLEXE SPORTIVE, RECREERE, PERDELE DE PROTECȚIE, PARCURI, GRĂDINI DE CARTIER
  - C ZONĂ CIRCULAȚIE CAROSABILĂ - Str. Iazului, Str. Morilor

Nr. crt.	Cod LMI 2015	Denumire
1	DB-I-s-B-16950	Silistea satului Ruși din Targoviste
517	DB-II-a-A-17262	Situl urban Calea Domneasca

- ZONĂ CIRCULAȚIE PIETONALĂ
- SPAȚII VERZI ÎN CUPRINSUL ARTERELOR DE CIRCULAȚIE
- ZONĂ CIRCULAȚIE PRIVATĂ
- TERENURI AGRICOLE REZERVATE PENTRU LOCUINȚE (ETAPA PESTE 10 ANI)
- ZONĂ DE PROTECȚIE Iazul Morilor - 3.00 m

**BILANT TERITORIAL – PROPUȘ:**

	SUPRAF. MP	PROC.	PROC.
ZONA DE STUDIU, din care:	4557,00	100%	100%
*SUPRAFATA DOMENIULUI PUBLIC:	522,00		11%
ZONA CIRCULAȚIE CAROSABILĂ - C	522,00	100%	
*SUPRAFATA DOMENIULUI PRIVAT, PERSOANE FIZICE / JURIDICE, din care:	7665,00		168%
ZONA REZIDENȚIALĂ CU CLĂDIRI P, P+1, P+2 (PÂNĂ LA 10 M) - LMu	7.665,00	100%	

**INDICI URBANISTICI (valori maxime): POT= 35%; CUT= 1; Niv. = 3**

\*EXCEPȚII INDICATORII PENTRU PARCELA REGLEMENTATĂ NC 90441- IS - din care:

- SUPRAFATA CONSTRUITĂ ( SC ):	144,00	35%	
- SUPRAFATA DESFĂȘURATĂ ( SD ):	411,00		
- SUPRAFATA AFERENTĂ CIRCULAȚIEI, PARCARI, ALTE AMENAJARI:	226,00	55%	
- SUPRAFATA AFERENTĂ SPAȚIILOR VERZI AMENAJATE PE PARCELA:	41,00	10%	

**INDICI URBANISTICI (valori maxime): POT= 35%; CUT= 1; Rh max.= D+P+1, H max. = 10.00 m**

UTR 15/ LMu1  
POT = 35%  
CUT = 1.00  
Niv. = 3

IS  
POT max. = 35%  
CUT max. = 1  
Rh max. = D+P+1  
H max. = 10,0 m  
sv = 10%

UTR 15/ P


Gheorghe Sandu  
Semnat digital de Gheorghe Sandu  
Data: 2024.09.11-10:51:42 +03'00'

Proiectant de specialitate: S.C. MIRUNA GISCONCEPT S.R.L. Tel./Fax: +40(0)245 212 909 Mobil: +40(0)734 722 655 mirunagisconcept@yahoo.com	PUZ - CONSTRUIRE ȘI DOTARE CLINICĂ STOMATOLOGICĂ LA STANDARDE nZEB PENTRU SERVICII MEDICALE DURABILE CU EGALITATE DE ȘANSE Adresa: Mun. Targoviste, Str. Iazului, Nr. 20A- 20C Beneficiar: S.C. FILIP DENTAL MED S.R.L.	Cod proiect: Z575 Faza: P.U.Z.
Șef proiect: Proiectat: Desenat:	Urb. Miruna Chiriteșcu Oper. Nicoleta Orboiu	Scara: 1: 500 Data: 2024
<b>REGLEMENTĂRI URBANISTICE - ZONIFICARE</b>		Planșa 2.1



# 1. SITUAȚIA EXISTENTĂ


PUZ - CONSTRUIRE ȘI DOTARE CLINICĂ STOMATOLOGICĂ LA STANDARDE nZEB  
PENTRU SERVICII MEDICALE DURABILE CU EGALITATE DE ȘANSE  
Mun. Targoviste, Str. Iazului, Nr. 20A - 20C

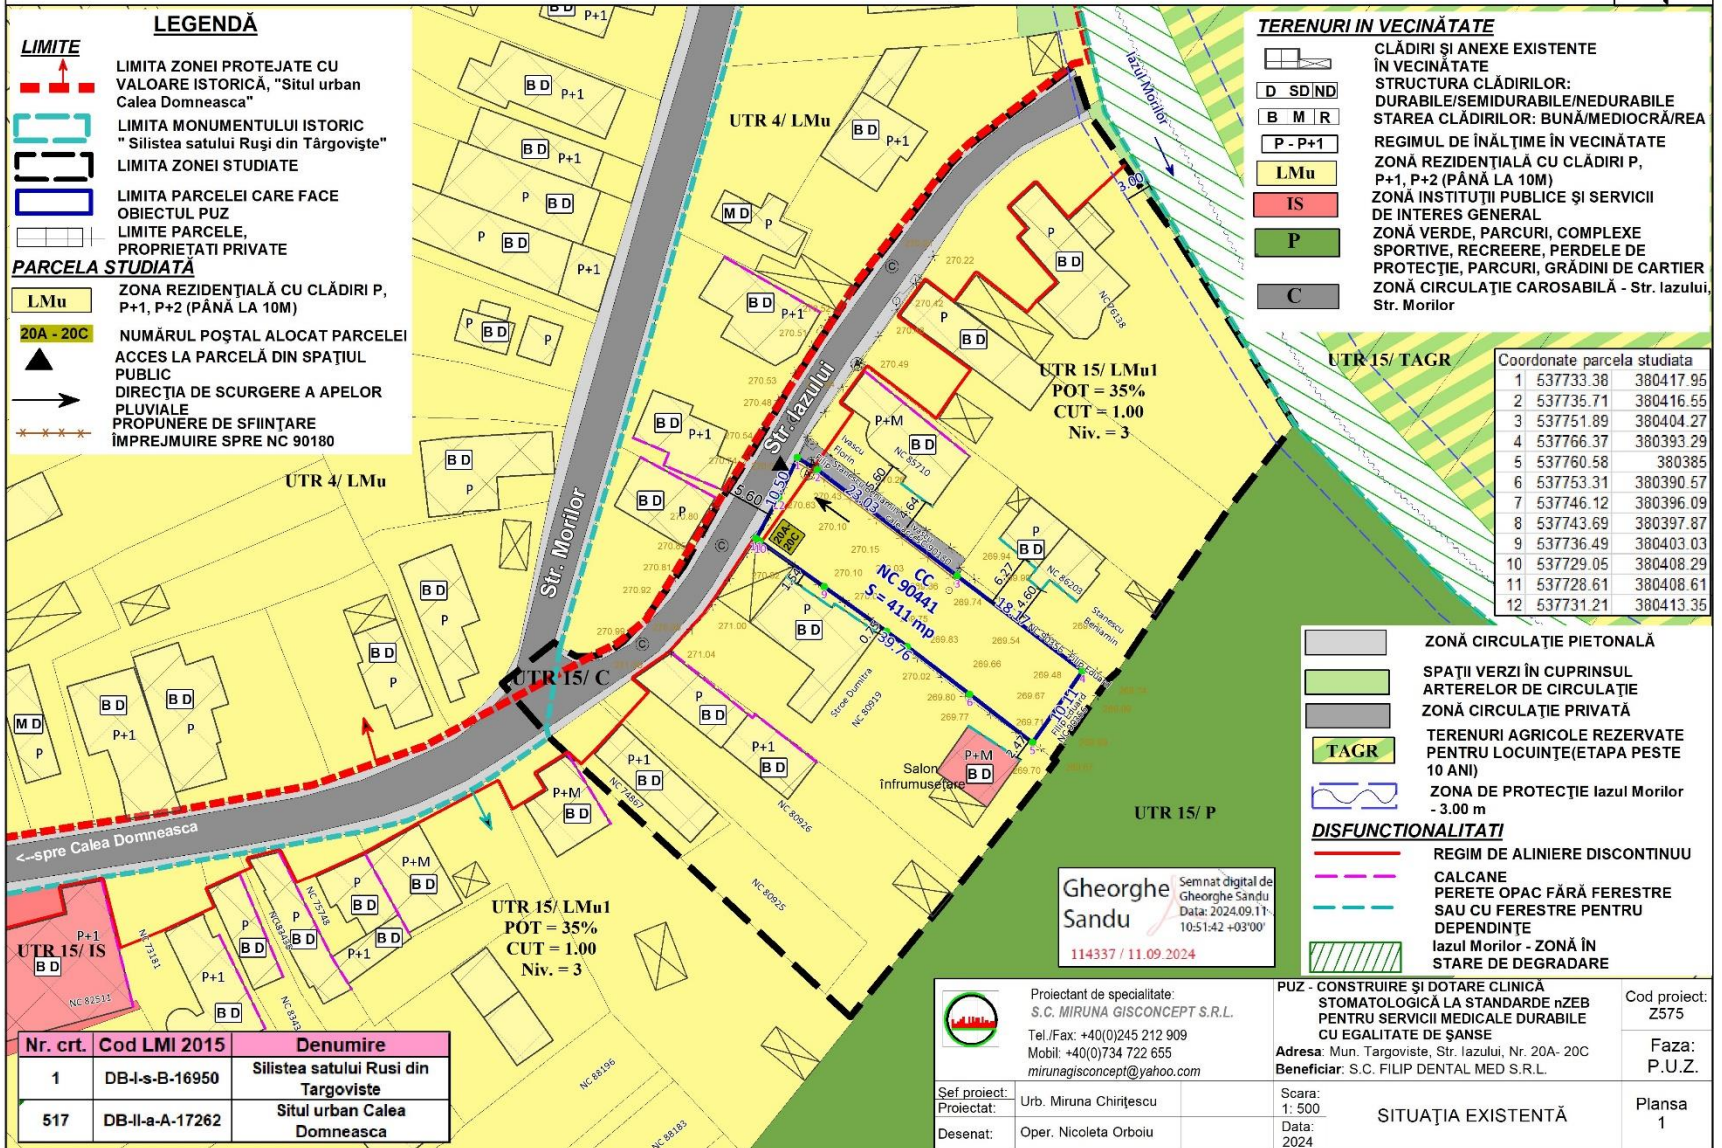



# 0.3 ÎNCADRAREA ÎN ZONĂ

PUZ - CONSTRUIRE ȘI DOTARE CLINICĂ STOMATOLOGICĂ LA STANDARDE nZEB  
 PENTRU SERVICII MEDICALE DURABILE CU EGALITATE DE ȘANSE  
 Mun. Targoviste, Str. Iazului, Nr. 20A - 20C

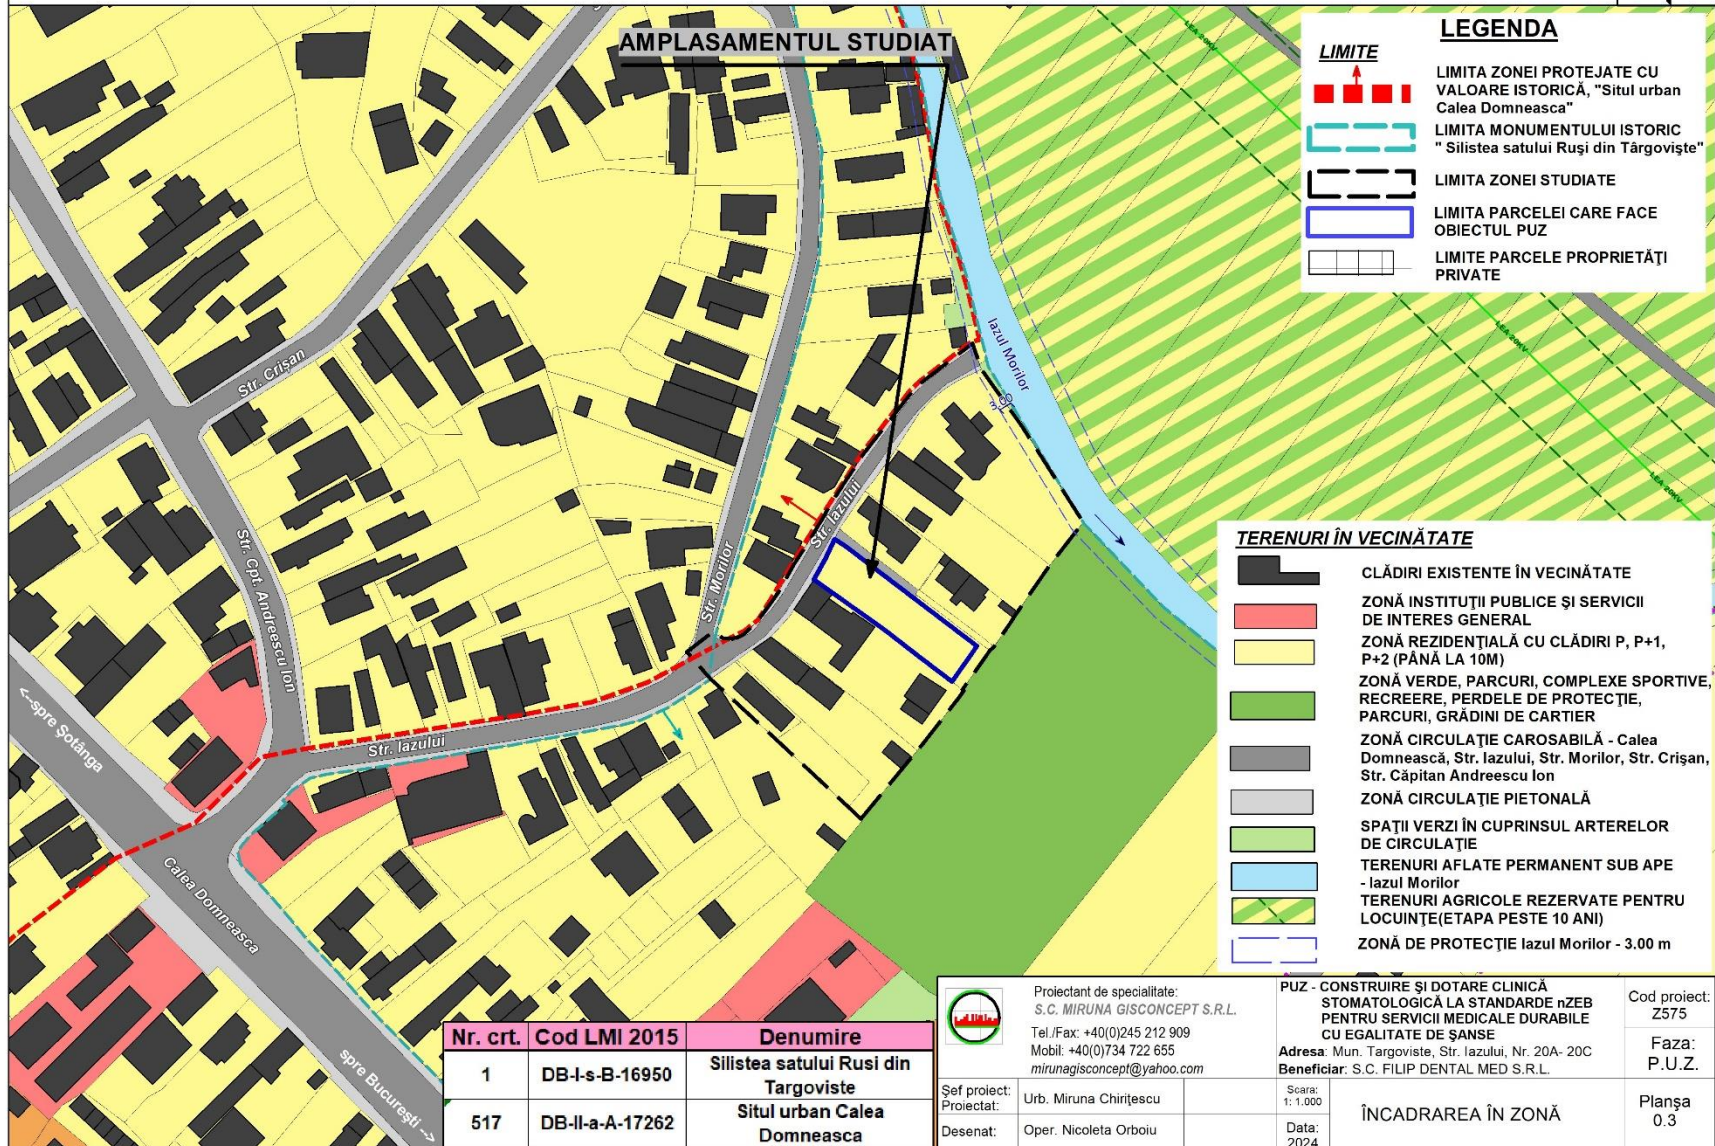

Nr. crt.	Cod LMI 2015	Denumire
1	DB-I-s-B-16950	Silistea satului Rusi din Targoviste
517	DB-II-a-A-17262	Situl urban Calea Domneasca


 Proiectant de specialitate:  
 S.C. MIRUNA GISCONCEPT S.R.L.  
 Tel./Fax: +40(0)245 212 909  
 Mobil: +40(0)734 722 655  
 mirunagisconcept@yahoo.com

Șef proiect: Urb. Miruna Chirițescu  
 Proiectat:  
 Desenat: Oper. Nicoleta Orboiu

PUZ - CONSTRUIRE ȘI DOTARE CLINICĂ  
 STOMATOLOGICĂ LA STANDARDE nZEB  
 PENTRU SERVICII MEDICALE DURABILE  
 CU EGALITATE DE ȘANSE  
 Adresa: Mun. Targoviste, Str. Iazului, Nr. 20A - 20C  
 Beneficiar: S.C. FILIP DENTAL MED S.R.L.

Scara: 1:1.000  
 Data: 2024

ÎNCADRAREA ÎN ZONĂ

Cod proiect: Z575  
 Faza: P.U.Z.  
 Planșa 0.3












# 0.1 ÎNCADRAREA ÎN TERITORIU ȘI LOCALITATE

PUZ - CONSTRUIRE ȘI DOTARE CLINICĂ STOMATOLOGICĂ LA STANDARDE nZEB  
PENTRU SERVICII MEDICALE DURABILE CU EGALITATE DE ȘANSE  
Mun. Targoviste, Str. Iazului, Nr. 20A - 20C

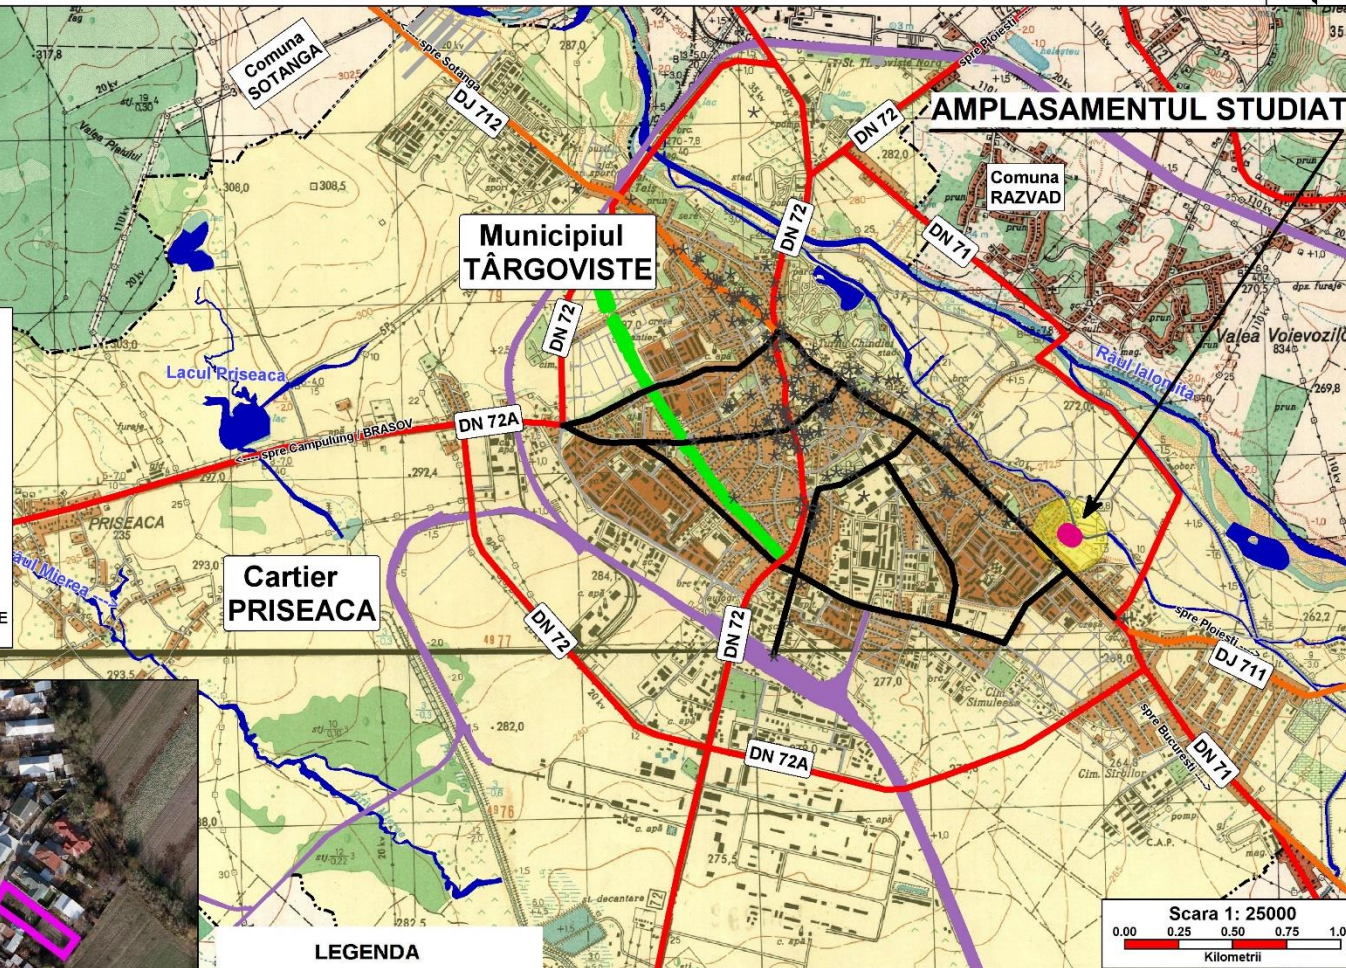


- LEGENDA**
- AMPLASAMENTUL CARE FACE OBIECTUL PUZ
  - SANTUL SI VALUL DE APARARE
  - \* INSTITUTII PUBLICE SI SERVICII DE INTERES GENERAL
  - \* MONUMENTE CLASATE

<p>Proiectant de specialitate: S.C. MIRUNA GISCONCEPT S.R.L. Tel./Fax: +40(0)245 212 909 Mobil: +40(0)734 722 655 mirunagisconcept@yahoo.com</p>	<p>PUZ - CONSTRUIRE ȘI DOTARE CLINICĂ STOMATOLOGICĂ LA STANDARDE nZEB PENTRU SERVICII MEDICALE DURABILE CU EGALITATE DE ȘANSE</p> <p>Adresa: Mun. Targoviste, Str. Iazului, Nr. 20A- 20C Beneficiar: S.C. FILIP DENTAL MED S.R.L.</p>		<p>Cod proiect: Z575</p> <p>Faza: P.U.Z.</p>
	<p>Șef proiect: Proiectat: Desenat:</p> <p>Urb. Miruna Chirțescu Oper. Nicoleta Orboiu</p>	<p>Scara: 1: 25.000</p> <p>Data: 2024</p>	<p><b>ÎNCADRAREA ÎN TERITORIU ȘI LOCALITATE</b></p> <p>Planșa 0.1</p>




# 7. SECȚIUNI TRANSVERSALE


PUZ - CONSTRUIRE ȘI DOTARE CLINICĂ STOMATOLOGICĂ LA STANDARDE nZEB  
PENTRU SERVICII MEDICALE DURABILE CU EGALITATE DE ȘANSE  
Mun. Targoviste, Str. Iazului, Nr. 20A - 20C

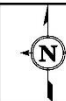

**Profil tip 1 - 1**  
**Str. Iazului**

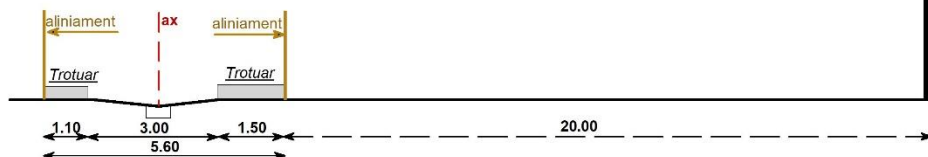

**Profil tip 2 - 2**  
**Alee carosabilă incintă**

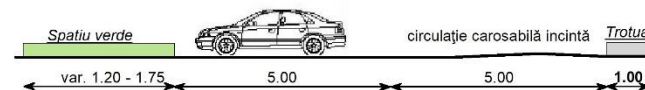

***Str. Iazului - se menține profilul existent al străzii,  
care a fost modernizată recent și s-au refăcut trotuarele***

	Proiectant de specialitate: S.C. MIRUNA GISCONCEPT S.R.L. Tel./Fax: +40(0)245 212 909 Mobil: +40(0)734 722 655 mirunagisconcept@yahoo.com	PUZ - CONSTRUIRE ȘI DOTARE CLINICĂ STOMATOLOGICĂ LA STANDARDE nZEB PENTRU SERVICII MEDICALE DURABILE CU EGALITATE DE ȘANSE Adresa: Mun. Targoviste, Str. Iazului, Nr. 20A- 20C Beneficiar: S.C. FILIP DENTAL MED S.R.L.	Cod proiect: Z575
	Șef proiect: Proiectat:	Urb. Miruna Chirițescu	Scara: 1: 100 Data: 2024
Desenat:	Oper. Nicoleta Orboiu	SECȚIUNI TRANSVERSALE	Planșa 7