1. SITUAŢIA EXISTENTĂ

PUZ - CONSTRUIRE HALE PENTRU DEPOZITARE
Mun. Târgovişte, Şos. Găeşti, Nr. 8

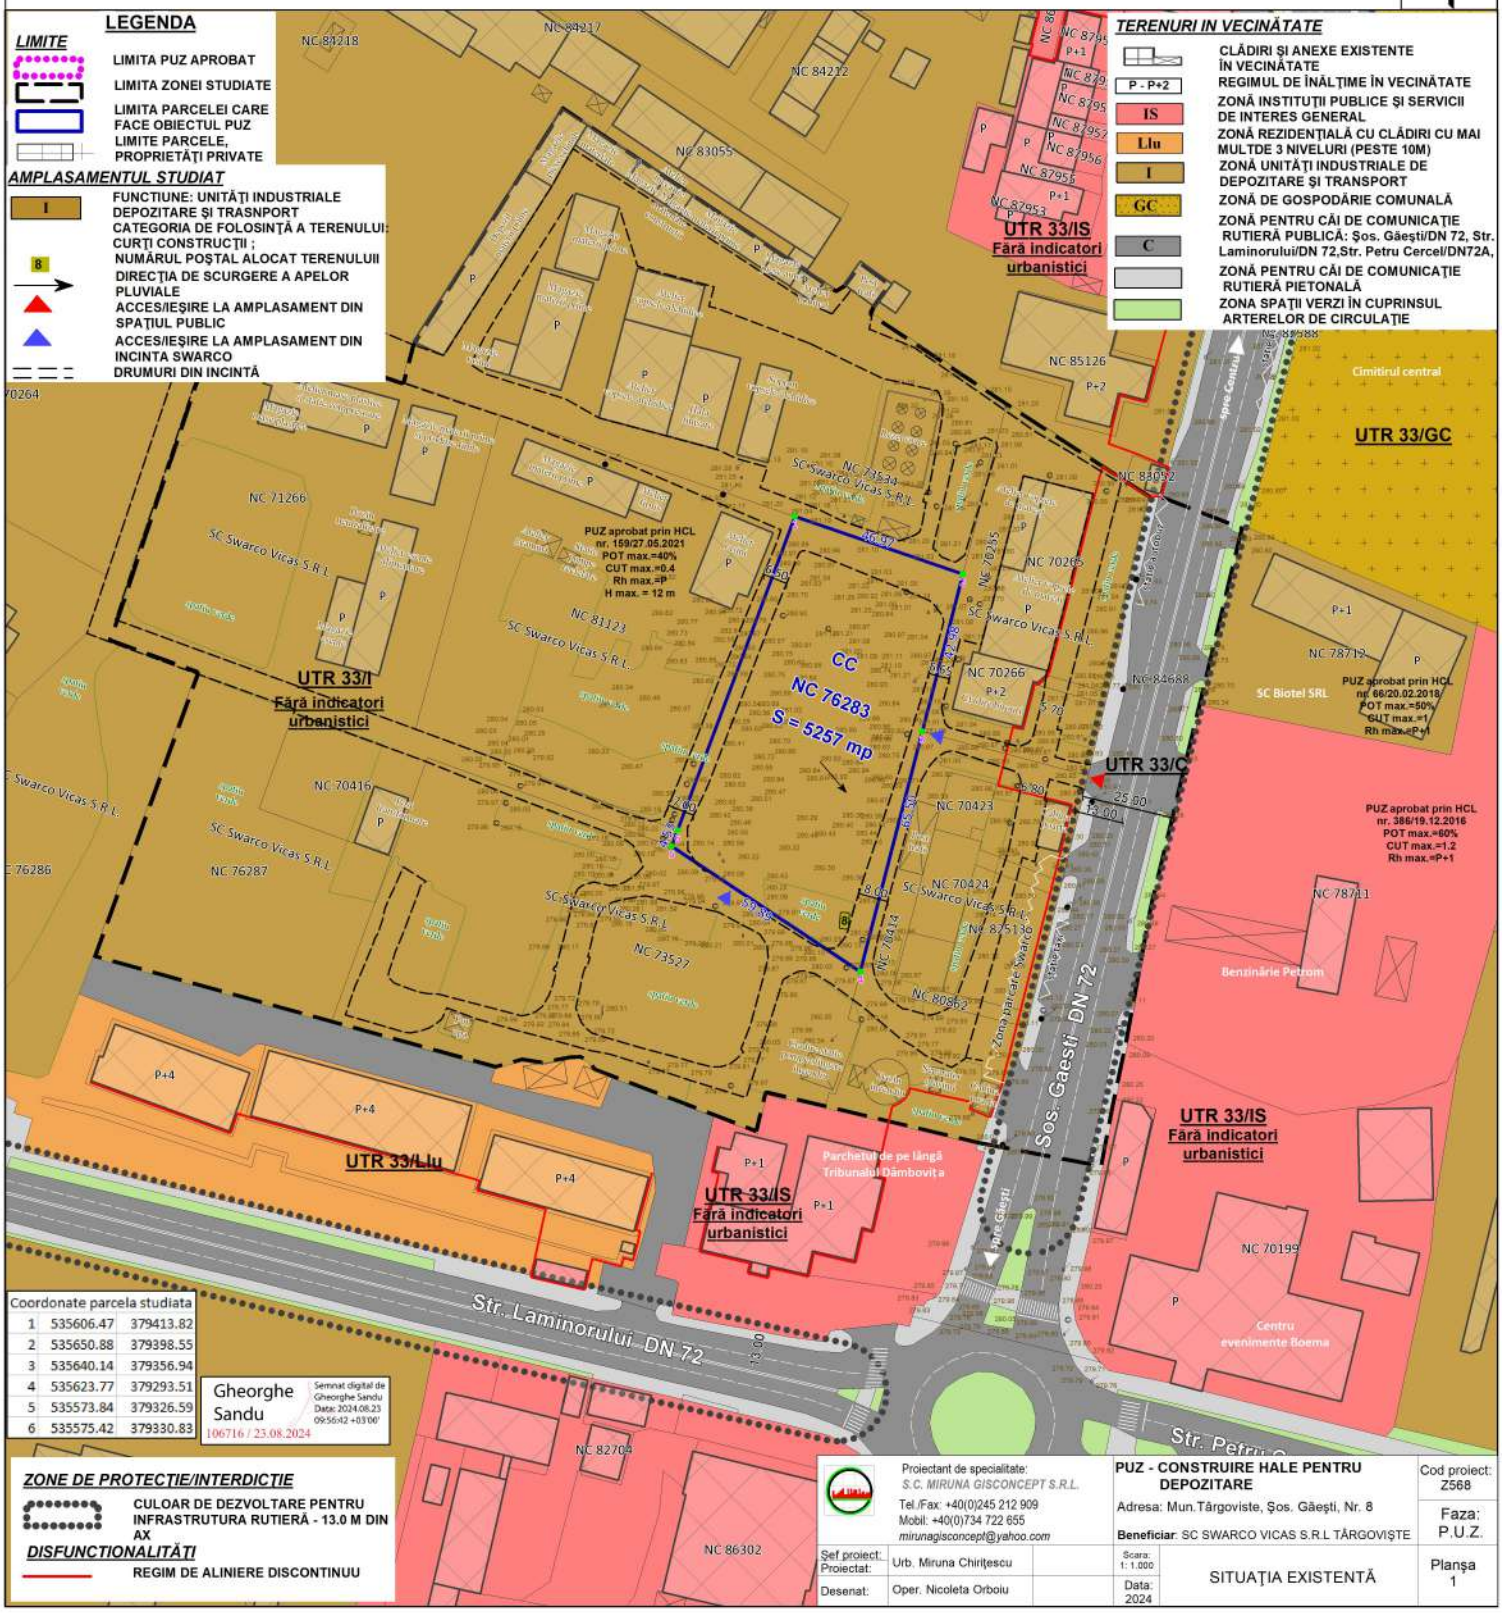

Coordonate parcela studiata		
1	535606.47	379413.82
2	535650.88	379398.55
3	535640.14	379356.94
4	535623.77	379293.51
5	535573.84	379326.59
6	535575.42	379330.83

Gheorghe Sandu
Semnat digital de Gheorghe Sandu
Data: 2024.08.23 09:56:42 +03'00'
106716 / 23.08.2024

ZONE DE PROTECŢIE/INTERDICŢIE

CULOAR DE DEZVOLTARE PENTRU INFRASTRUTURA RUTIERĂ - 13.0 M DIN AX

DISFUNCTIONALITĂŢI

REGIM DE ALINIERE DISCONTINUU

Proiectant de specialitate: S.C. MIRUNA GISCONCEPT S.R.L. Tel./Fax: +40(0)245 212 909 Mobil: +40(0)734 722 655 mirunagisconcept@yahoo.com	PUZ - CONSTRUIRE HALE PENTRU DEPOZITARE Adresa: Mun.Târgoviste, Şos. Găeşti, Nr. 8 Beneficiar: SC SWARCO VICAS S.R.L TÂRGOVIŞTE		Cod proiect: Z568 Faza: P.U.Z.
Şef proiect: Urb. Miruna Chiriţescu Proiectat:	Scara: 1: 1.000	SITUAŢIA EXISTENTĂ	Planşa 1
Desenat: Oper. Nicoleta Orboiu	Data: 2024		