


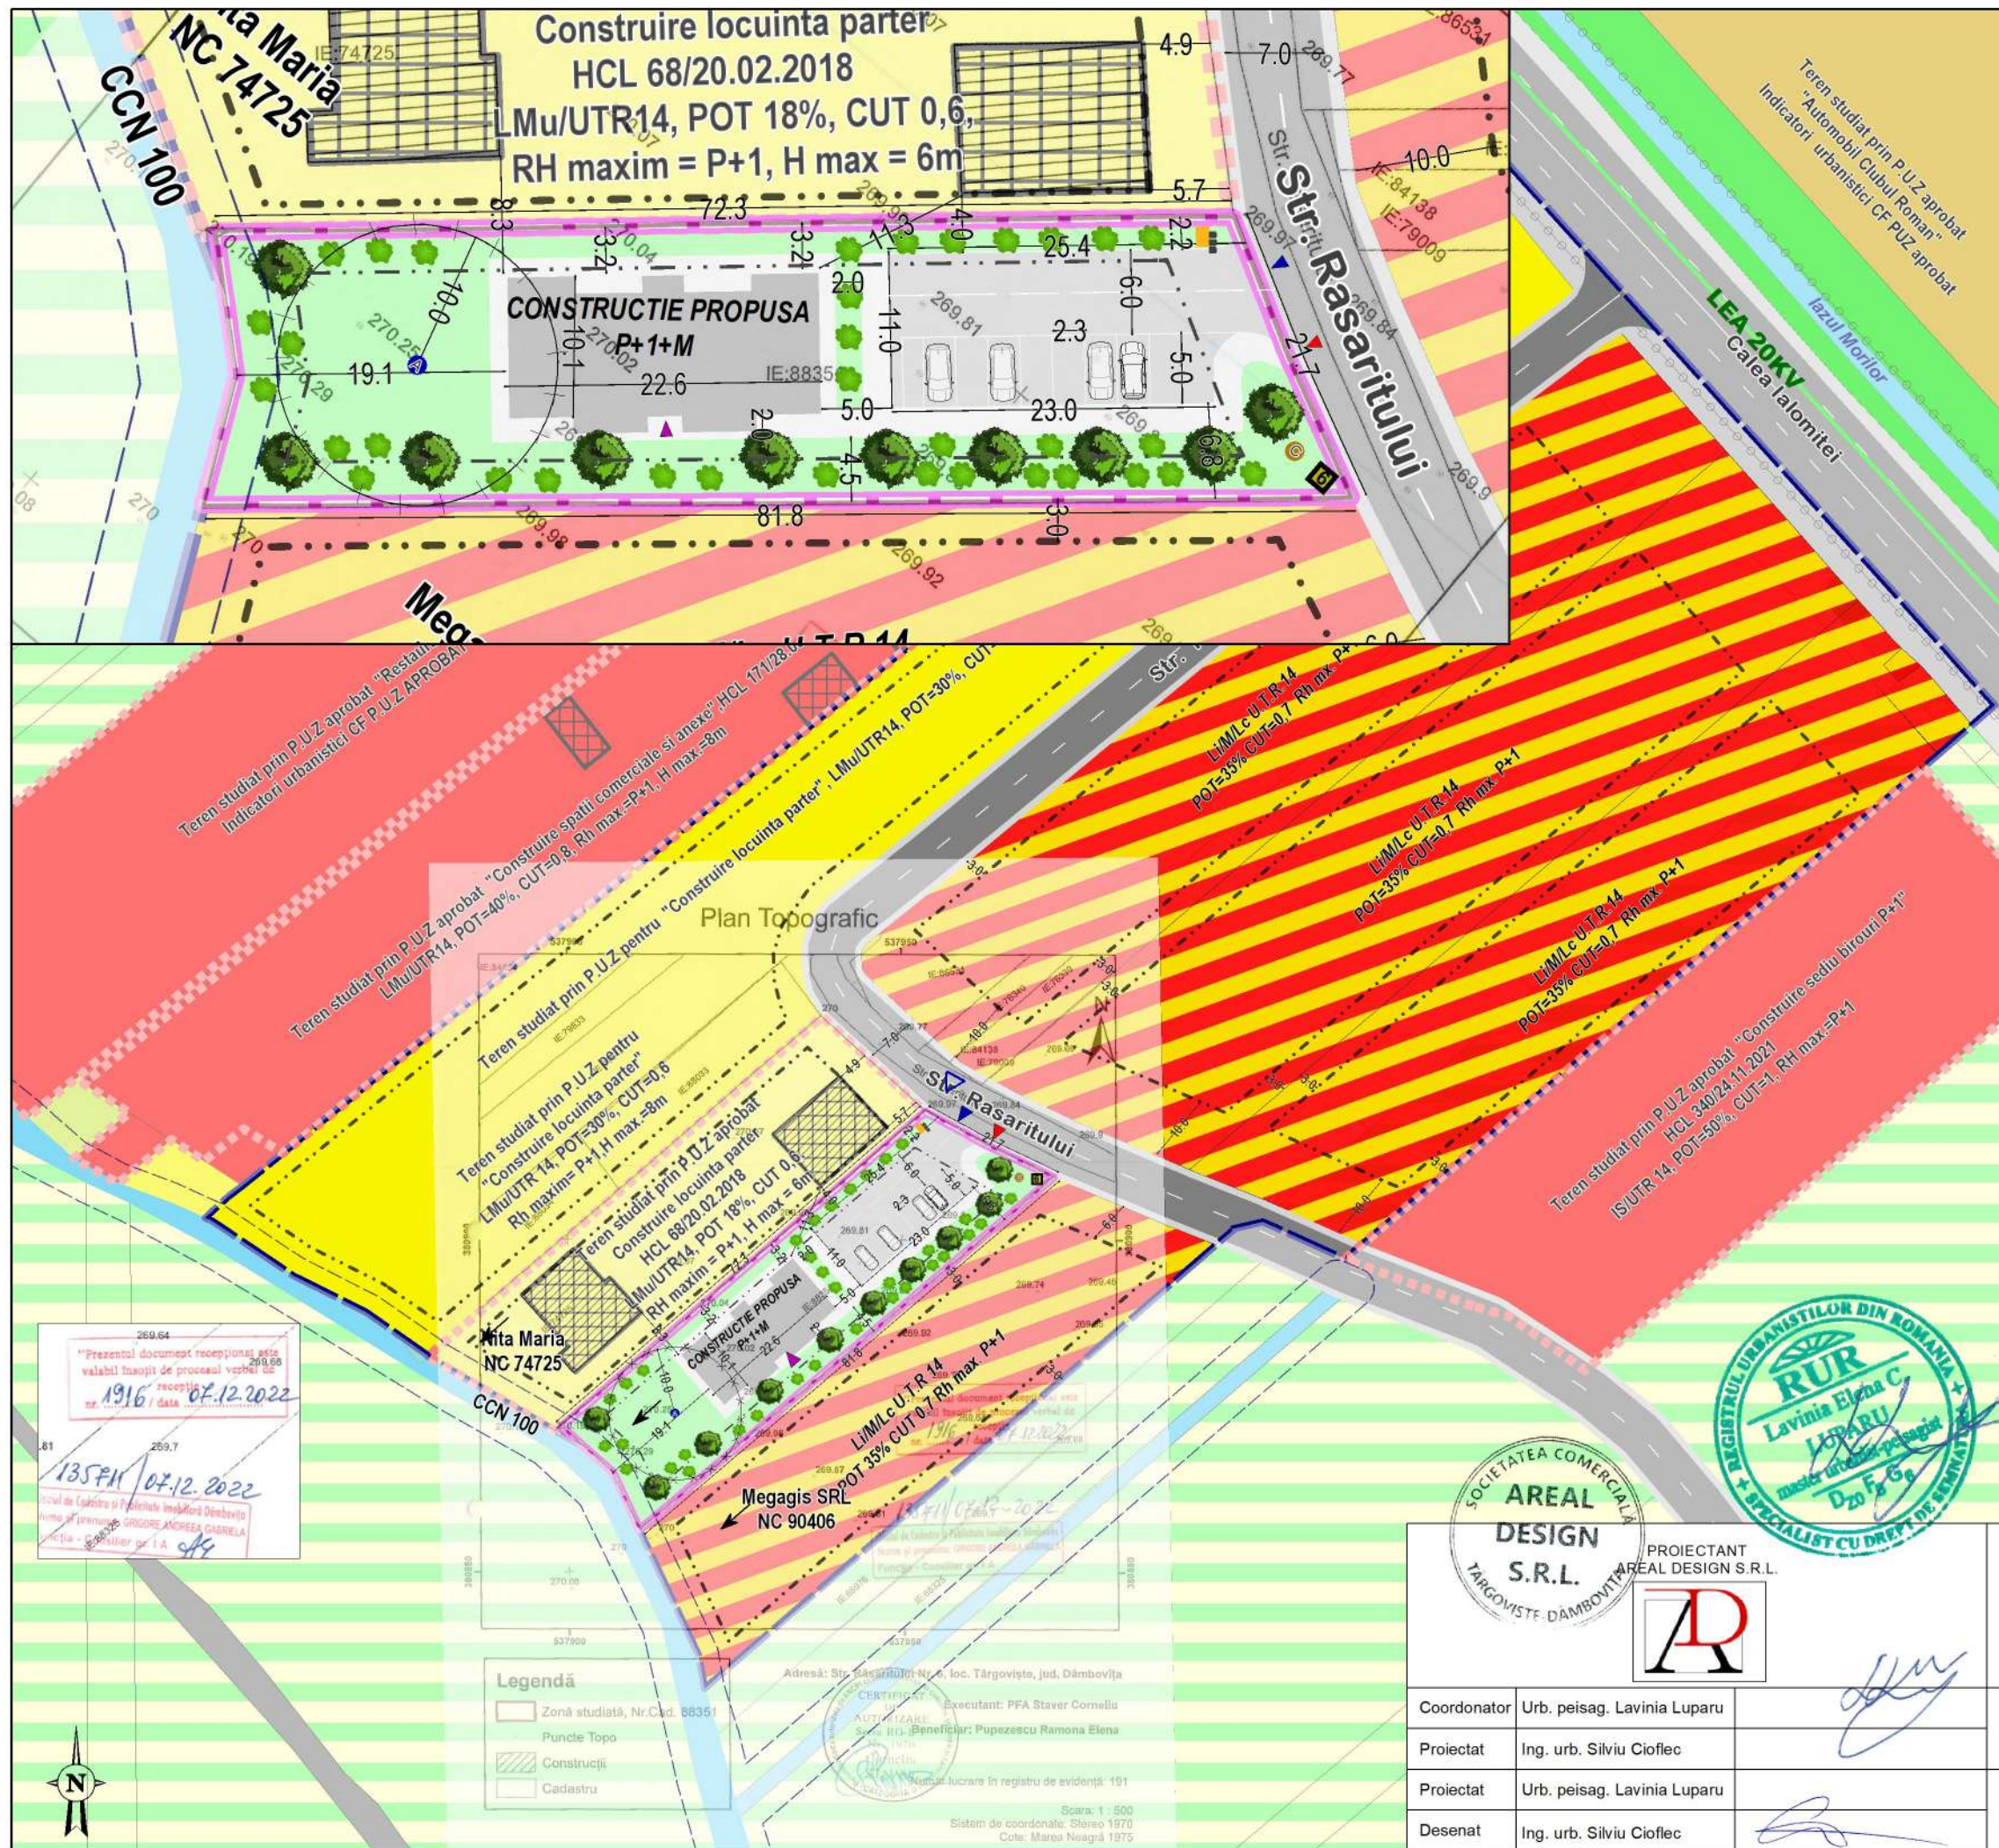

3.MOBILARE EXEMPLIFICATIVA

P.U.Z Plan urbanistic zonal

„Mansardare locuinta colectiva P+1”

LEGENDA

LIMITE

Limita zonei de studiu

Limita parcelei care face obiectul P.U.Z

PROPUNERI SI REGLEMENTARI URBANISTICE

Accesul carosabil la parcela

Accesul pietonal la parcela

Accesul pietonal la cladire

Limita edificabil propus

Cladire propusa -Locuire colectiva , regim de inaltime P+1

Circulatie carosabila in incinta

Spatii cu rol ambiental si de protectie

Circulatie pietonala in incinta/trotuar de garda

Platforma de precolectare deseuri menajere

Put forat propus si zona de protectie aferenta 10m

Directia de scurgere a apei pluviale

Fosa septica vidanjabila propusa-solutie temporara

Nr. postal alocat parcelei

TERENURI IN VECINATATE

Constructii existente

Zona pentru institutii si servicii

Zona pentru locuire individuala

Zona pentru cai de comunicatie rutiera

Zona pentru cai de comunicatie pietonala

Zona pentru terenuri agricole in intravilan rezervate altor functiuni - locuinte-TAGR

Zona mixta propusa, aferenta zonei de studiu ce are obiectiv P.U.Z-ul

Zona pentru gospodarie comunală

Ape

Zona pentru spatii verzi

RETELE EDILITARE

Linie electrica aeriana 20kv

ZONE DE PROTECTIE

Zona de protectie fata de canal CCN100:3m

Zona de protectie LEA 20 KV



Prezentul document recepțional este
valabil însoțit de procesul verbal nr.
1916 / data 06.12.2022

1357H / 07.12.2022

Consiliul de Construcții și Urbanism
Județul Dâmbovița
Președinte: GHEORGHE ANDREEA GABRIELA
Membru: Ștefănescu Ștefan I.A.

Legendă

- Zonă studiată, Nr.Cad. 88351
- Puncte Topo
- Construcții
- Cadastu

Adresă: Str. Rasaritului Nr. 6, loc. Târgoviște, jud. Dâmbovița

Executant: PFA Staver Corneliu

Beneficiar: Pupezescu Ramona Elena

Număr lucrare în registrul de evidență: 191

Scara: 1 : 500

Sistem de coordonate: SRS90 1970

Cota: Mareș Neagră 1975



PROIECTANT
AREAL DESIGN S.R.L.



Coordonator	Urb. peisag. Lavinia Luparu
Proiectat	Ing. urb. Silviu Cioflec
Proiectat	Urb. peisag. Lavinia Luparu
Desenat	Ing. urb. Silviu Cioflec

Denumire proiect
„MANSARDARE LOCUINTA COLECTIVA P+1”
Str. Rasaritului, nr. T7, P7/250, P7/257, Municipiul Târgoviște,
Judetul Dâmbovița

Beneficiar
DUICA ROMEO-NICOLAE, DUICA ANITA VIOLETA, STAYER
CORNELIU, STAYER LILIANA MIHAELA SI PUPEZESCU
RAMONA-ELENA

SCARA
1:1.000

2025

REGLEMENTARI URBANISTICE
MOBILARE EXEMPLIFICATIVA

Faza

P.U.Z.

PLANSĂ
U 3