


PLAN URBANISTIC ZONAL

SCHIMBARE DESTINATIE DIN CONSTRUCTII DE LOCUINTE IN SPATIU PENTRU ACTIVITATI SOCIALE SI DE SANATATE

MUNICIPIUL TARGOVISTE
strada Iancu Jianu, nr. 19



PLANSĂ 6 - REGLEMENTARI - ECHIPARE EDILITARA SCARA 1 : 500

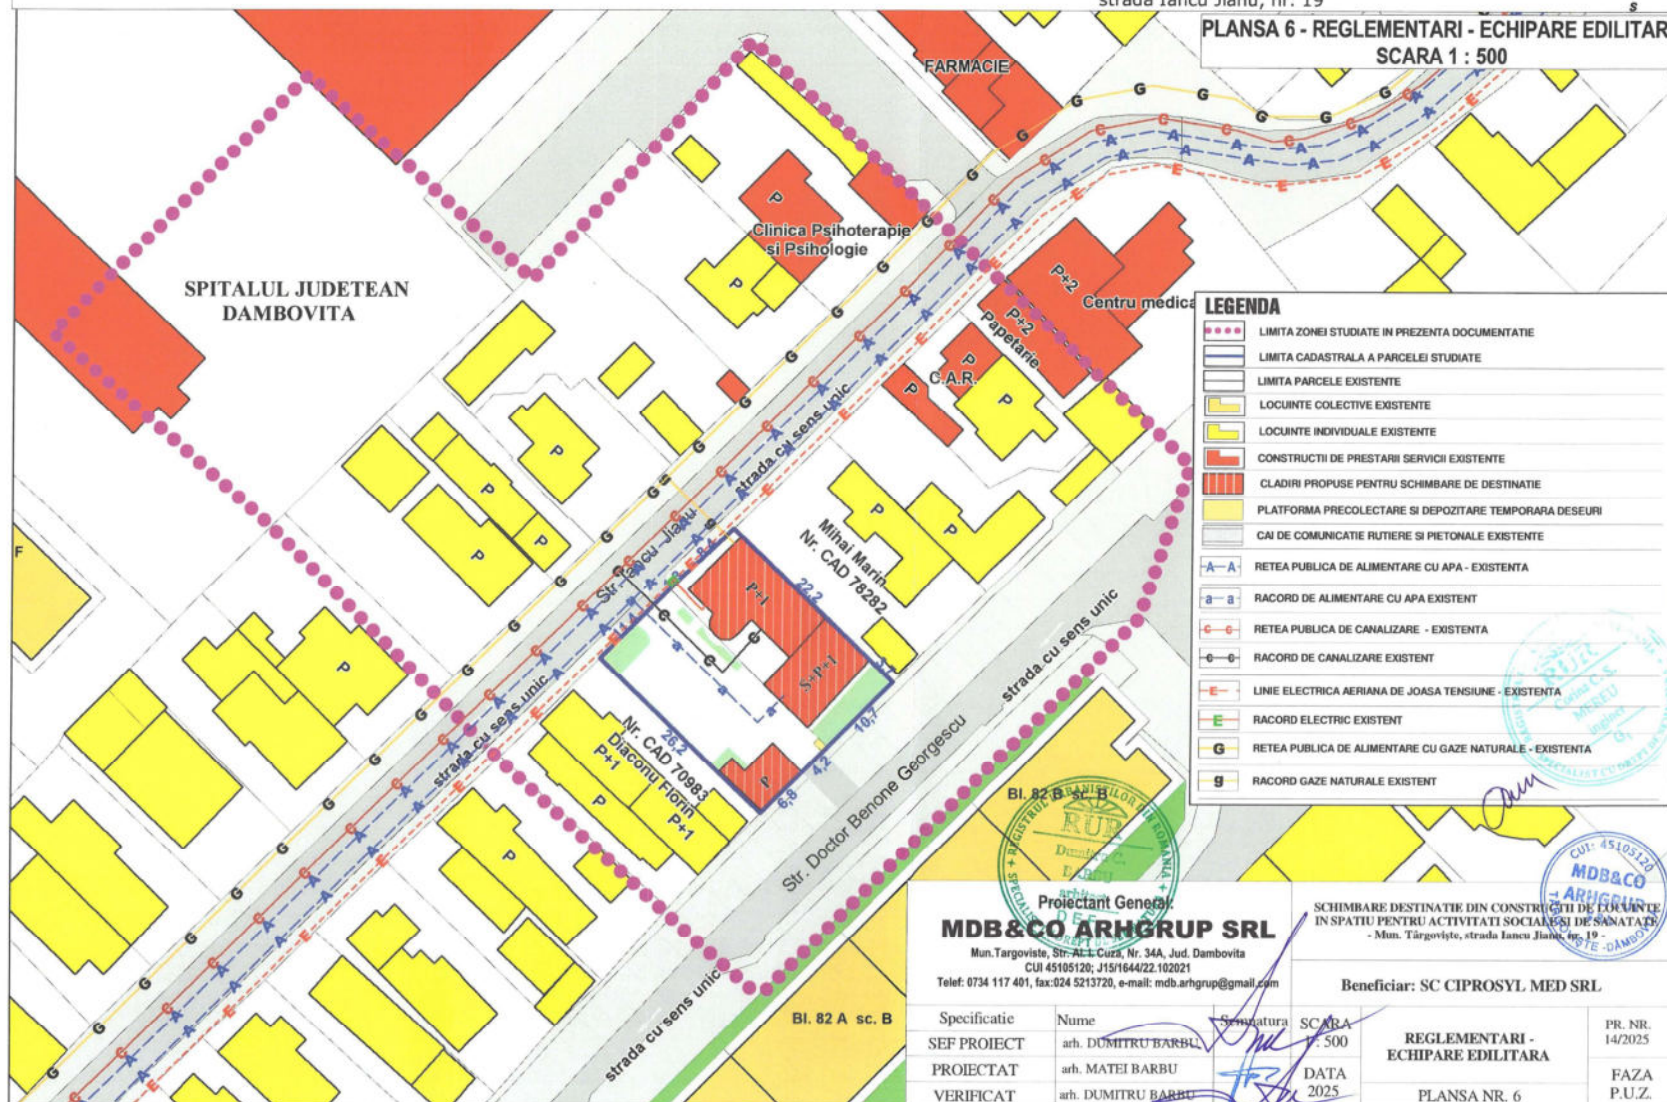

LEGENDA

- LIMITA ZONEI STUDIATE IN PREZENTA DOCUMENTATIE
- LIMITA CADASTRALA A PARCELEI STUDIATE
- LIMITA PARCELE EXISTENTE
- LOCUINTE COLECTIVE EXISTENTE
- LOCUINTE INDIVIDUALE EXISTENTE
- CONSTRUCTII DE PRESTARI SERVICII EXISTENTE
- CLADIRI PROPUSE PENTRU SCHIMBARE DE DESTINATIE
- PLATFORMA PRECOLECTARE SI DEPOZITARE TEMPORARA DESEURI
- CAI DE COMUNICATIE RUTIERE SI PIETONALE EXISTENTE
- A—A— RETEA PUBLICA DE ALIMENTARE CU APA - EXISTENTA
- a—a— RACORD DE ALIMENTARE CU APA EXISTENT
- c—c— RETEA PUBLICA DE CANALIZARE - EXISTENTA
- c—c— RACORD DE CANALIZARE EXISTENT
- e—e— LINEE ELECTRICE AERIANE DE JOASA TENSIUNE - EXISTENTA
- e—e— RACORD ELECTRIC EXISTENT
- g—g— RETEA PUBLICA DE ALIMENTARE CU GAZE NATURALE - EXISTENTA
- g—g— RACORD GAZE NATURALE EXISTENT

Proiectant General MDB&CO ARHGRUP SRL

Mun. Târgoviste, Str. Al. C. Cuza, Nr. 34A, Jud. Dambovită
CUI 45105120; J151644/22.10.2021
Telef: 0734 117 401, fax: 024 5213720, e-mail: mdb.arhgrup@gmail.com

SCHIMBARE DESTINATIE DIN CONSTRUCTII DE LOCUINTE IN SPATIU PENTRU ACTIVITATI SOCIALE SI DE SANATATE

- Mun. Târgoviste, strada Iancu Jianu, nr. 19 -

Beneficiar: SC CIPROSYL MED SRL

Specificatie	Nume	Signature	SCARA
SEF PROIECT	arh. DUMITRU BARBU		1 : 500
PROIECTAT	arh. MATEI BARBU		DATA
VERIFICAT	arh. DUMITRU BARBU		2025

REGLEMENTARI - ECHIPARE EDILITARA

PLANSĂ NR. 6

PR. NR.
14/2025

FAZA
P.U.Z.

145

PLAN URBANISTIC ZONAL

SCHIMBARE DESTINATIE DIN CONSTRUCTII DE LOCUINTE IN SPATIU PENTRU ACTIVITATI SOCIALE SI DE SANATATE

MUNICIPIUL TARGOVISTE
strada Iancu Jianu, nr. 19

PLANSĂ 5 - REGLEMENTARI - MOBILARE INFORMATIVA
SCARA 1 : 500




PLAN URBANISTIC ZONAL

SCHIMBARE DESTINATIE DIN CONSTRUCTII DE LOCUINTE IN SPATIU PENTRU ACTIVITATI SOCIALE SI DE SANATATE

MUNICIPIUL TARGOVISTE
strada Iancu Jianu, nr. 19

PLANSĂ 4 - REGLEMENTARI URBANISTICE - ZONIFICARE
SCARA 1 : 500

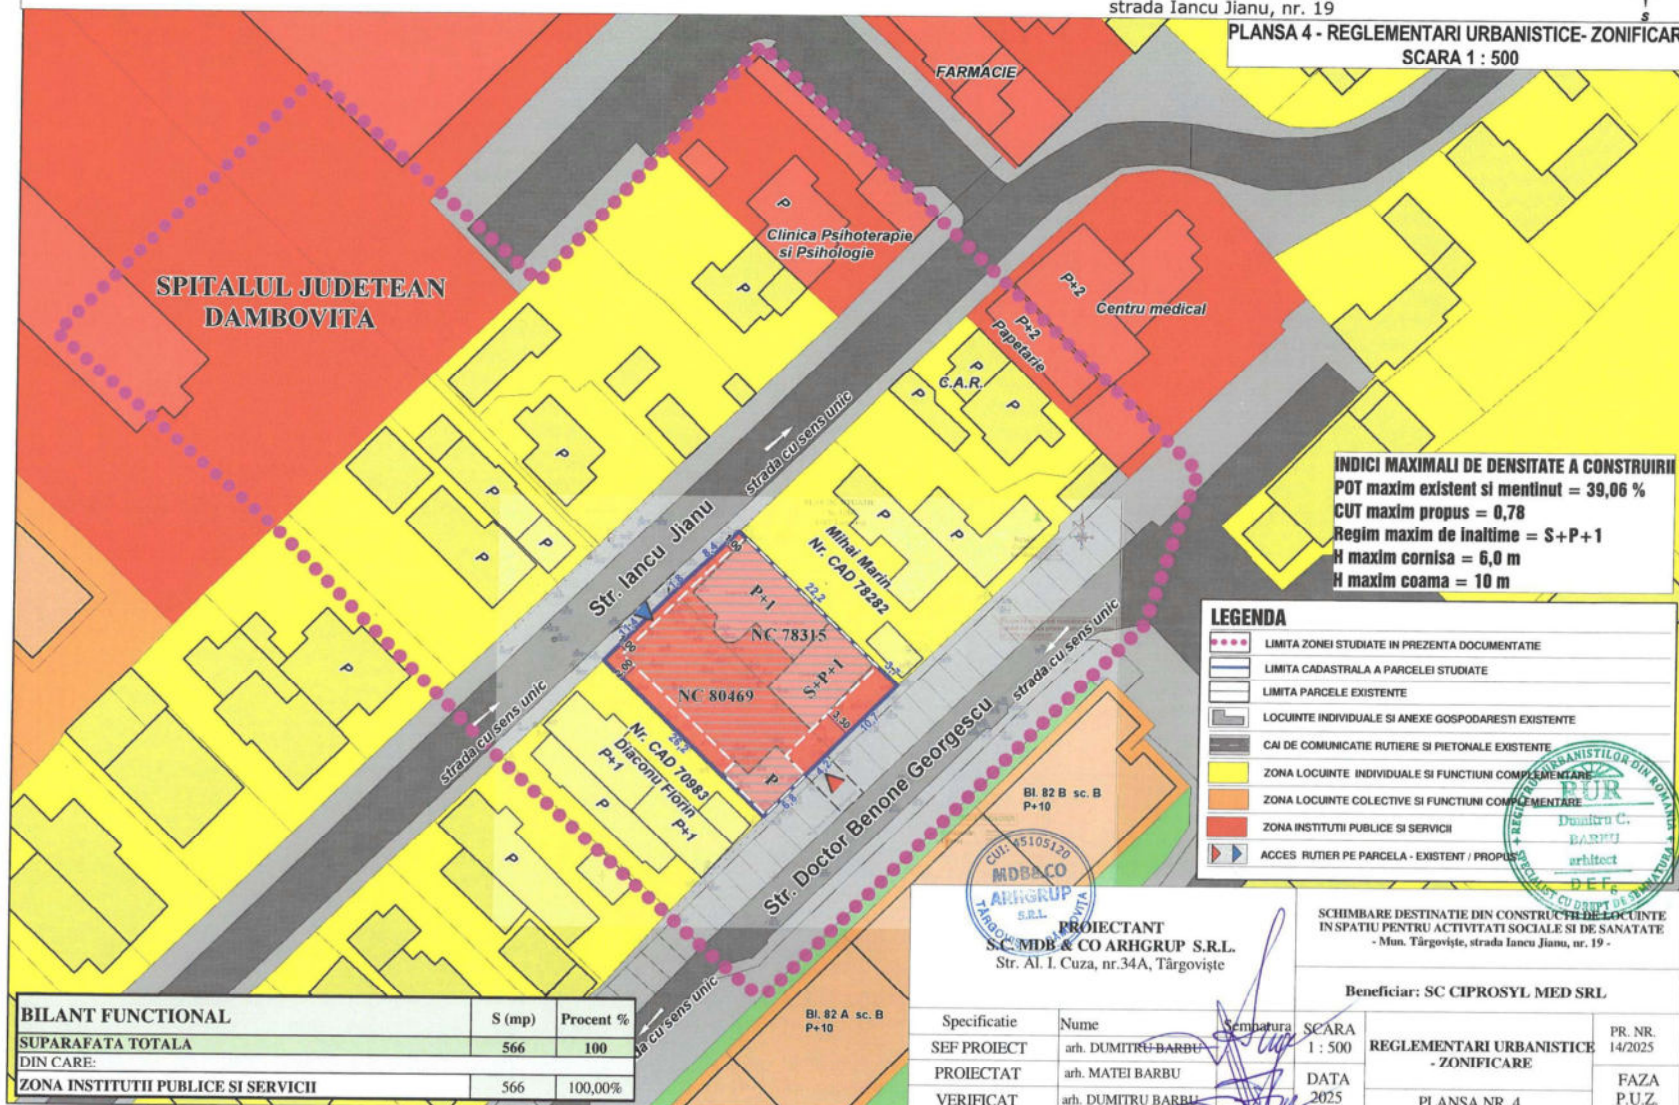

INDICI MAXIMALI DE DENSITATE A CONSTRUIRII
POT maxim existent si mentinut = 39,06 %
CUT maxim propus = 0,78
Regim maxim de inaltime = S+P+1
H maxim cornisa = 6,0 m
H maxim coama = 10 m

LEGENDA

- LIMITA ZONEI STUDIATE IN PREZENTA DOCUMENTATIE
- LIMITA CADASTRALA A PARCELEI STUDIATE
- LIMITA PARCELE EXISTENTE
- LOCUINTE INDIVIDUALE SI ANEXE GOSPODARESTI EXISTENTE
- CAI DE COMUNICATIE RUTIERE SI PIETONALE EXISTENTE
- ZONA LOCUINTE INDIVIDUALE SI FUNCTIUNI COMPLEMENTARE
- ZONA LOCUINTE COLECTIVE SI FUNCTIUNI COMPLEMENTARE
- ZONA INSTITUTII PUBLICE SI SERVICII
- ACCES RUTIER PE PARCELA - EXISTENT / PROPUST



PROIECTANT
S.C. MDB & CO ARHGRUP S.R.L.
Str. Al. I. Cuza, nr.34A, Târgoviște

SCHIMBARE DESTINATIE DIN CONSTRUCTII DE LOCUINTE
IN SPATIU PENTRU ACTIVITATI SOCIALE SI DE SANATATE
- Mun. Târgoviște, strada Iancu Jianu, nr. 19 -

Beneficiar: SC CIPROSYL MED SRL

BILANT FUNCTIONAL	S (mp)	Procent %
SUPARAFATA TOTALA	566	100
DIN CARE:		
ZONA INSTITUTII PUBLICE SI SERVICII	566	100,00%

Specificatie	Nume	semnatura	SCARA	REGLEMENTARI URBANISTICE - ZONIFICARE	PR. NR.
SEF PROIECT	arh. DUMITRU BARBU		1 : 500		14/2025
PROIECTAT	arh. MATEI BARBU		DATA		FAZA
VERIFICAT	arh. DUMITRU BARBU		2025	PLANSĂ NR. 4	P.U.Z.

PLAN URBANISTIC ZONAL


SCHIMBARE DESTINATIE DIN CONSTRUCTII DE LOCUINTE IN SPATIU PENTRU ACTIVITATI SOCIALE SI DE SANATATE

MUNICIPIUL TARGOVISTE
strada Iancu Jianu, nr. 19



PLANSĂ 3 - SITUAȚIA EXISTENTĂ PE PARCELA

SCARA 1 : 500

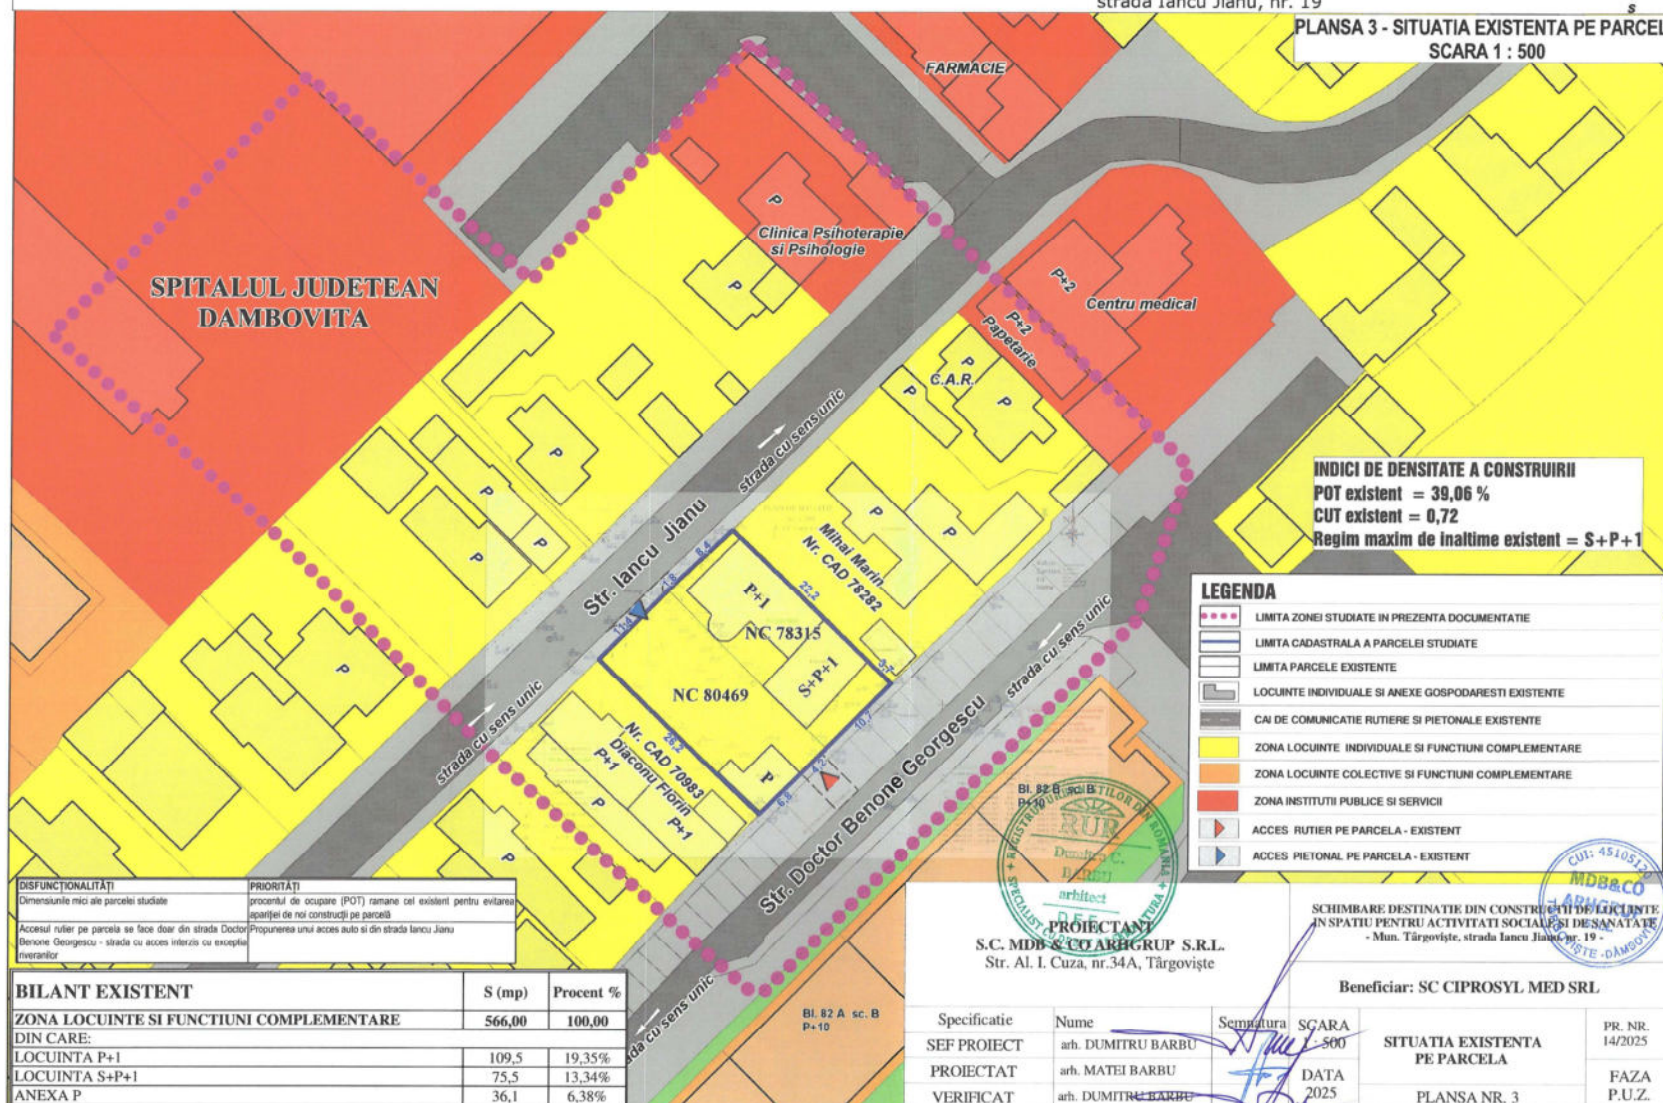

INDICI DE DENSITATE A CONSTRUIRII
 POT existent = 39,06 %
 CUT existent = 0,72
 Regim maxim de înălțime existent = S+P+1

LEGENDA

- LIMITA ZONEI STUDIATE IN PREZENTA DOCUMENTATIE
- LIMITA CADASTRALA A PARCELEI STUDIATE
- LIMITA PARCELE EXISTENTE
- LOCUINTE INDIVIDUALE SI ANEXE GOSPODARESTI EXISTENTE
- CAI DE COMUNICATIE RUTIERE SI PIETONALE EXISTENTE
- ZONA LOCUINTE INDIVIDUALE SI FUNCTIUNI COMPLEMENTARE
- ZONA LOCUINTE COLECTIVE SI FUNCTIUNI COMPLEMENTARE
- ZONA INSTITUTII PUBLICE SI SERVICII
- ▶ ACCES RUTIER PE PARCELA - EXISTENT
- ▶ ACCES PIETONAL PE PARCELA - EXISTENT

DISFUNCȚIONALITĂȚI	PRIORITĂȚI
Dimensiunile mici ale parcelei studiate	procentul de ocupare (POT) rămas cel existent pentru evitarea apariției de noi construcții pe parcelă
Accesul rutier pe parcelă se face doar din strada Doctor Benone Georgescu - strada cu acces interzis cu excepția riveranilor	Propunerea unui acces auto și din strada Iancu Jianu

BILANT EXISTENT	S (mp)	Procent %
ZONA LOCUINTE SI FUNCTIUNI COMPLEMENTARE	566,00	100,00
DIN CARE:		
LOCUINȚA P+1	109,5	19,35%
LOCUINȚA S+P+1	75,5	13,34%
ANEXA P	36,1	6,38%

PROIECTANT
 S.C. MDB&CO ARHIGRUP S.R.L.
 Str. Al. I. Cuza, nr.34A, Târgoviște

Specificatie	Nume	Semnatura	SCARA
SEF PROIECT	arb. DUMITRU BARBU		500
PROIECTAT	arb. MATEI BARBU		DATA 2025
VERIFICAT	arb. DUMITRU BARBU		

SCHIMBARE DESTINATIE DIN CONSTRUCTII DE LOCUINTE
 IN SPATIU PENTRU ACTIVITATI SOCIALE SI DE SANATATE
 - Mun. Târgoviște, strada Iancu Jianu, nr. 19 -

Beneficiar: SC CIPROSYL MED SRL

SITUAȚIA EXISTENTĂ PE PARCELA	PR. NR.
PLANSĂ NR. 3	14/2025
	FAZA P.U.Z.


A3 142

PLAN URBANISTIC ZONAL

**SCHIMBARE DESTINATIE DIN CONSTRUCTII DE LOCUINTE
IN SPATIU PENTRU ACTIVITATI SOCIALE SI DE SANATATE**
MUNICIPIUL TARGOVISTE
strada Iancu Jianu, nr. 19



PLANSĂ 2 - SITUAȚIA EXISTENTĂ CONFORM P.U.G.
SCARA 1 : 5000

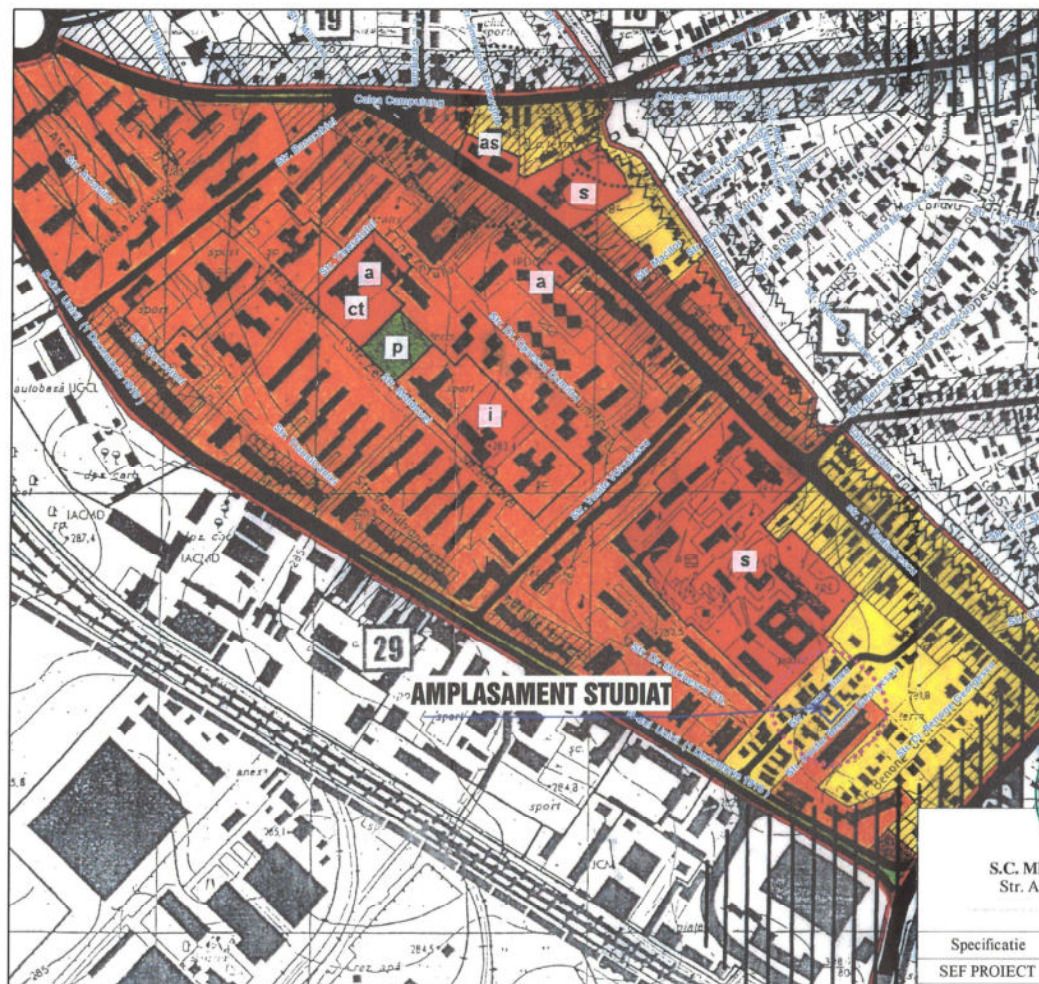

S.C. DBB & CO ARHGRUP S.R.L.	
REGULAMENTUL LOCAL DE URBANISM AL MUNICIPIULUI TARGOVISTE	
REGULAMENTUL P.E. 01/2014	
MARTIE 2017	
LIMITA TERITOTRIALĂ	
CLIM	LIMITA TERITOTRIALĂ ADMINISTRATIVĂ AL MUNICIPIULUI TARGOVISTE
LA	LIMITA TERITOTRIALĂ ADMINISTRATIVĂ INTERIOARĂ 1994
LUTR	LIMITA TERITOTRIALĂ TERITOTRIALĂ DE INTERIOR - 01/2014
MARELE DE CURENȚĂ AL 01/2014	
ZONIFICAREA TERITOTRIALĂ	
1	ZONA CENTRALĂ
2	ZONA PENTRU ACTIVITĂȚI DE SERVICII PUBLICE ÎN INTERIOARĂ, ÎN ÎNCADRARE / PROPRIETATE
3	CONSTRUCȚII ADMINISTRATIVE
4	CONSTRUCȚII DE ÎNCADRARE
5	CONSTRUCȚII DE ÎNCADRARE
Str. Al. I. Cuza, nr. 34A, Târgoviște

**SCHIMBARE DESTINATIE DIN CONSTRUCTII DE LOCUINTE
IN SPATIU PENTRU ACTIVITATI SOCIALE SI DE SANATATE**
- Mun. Târgoviște, strada Iancu Jianu, nr. 19 -

Beneficiar: SC CIPROSYL MED SRL

Specificatie	Nume	Signature	SCARA	SITUAȚIA EXISTENTĂ CONFORM PUG	PR. NR.
SEF PROIECT	arh. DUMITRU BARBU		1 : 5000		14/2025
PROIECTAT	arh. MATEI BARBU		DATA		FAZA
VERIFICAT	arh. DUMITRU BARBU		2025	PLANSĂ NR. 2	P.U.Z.

A3 A68

PLAN URBANISTIC ZONAL

SCHIMBARE DESTINATIE DIN CONSTRUCTII DE LOCUINTE IN SPATIU PENTRU ACTIVITATI SOCIALE SI DE SANATATE

MUNICIPIUL TARGOVISTE
strada Iancu Jianu, nr. 19

PLANSĂ 1 - INCADRARE IN TERITORIU
SCARA 1 : 10 000



PROIECTANT
S.C. MDB & CO ARHGRUP SRL
Str. Al. I. Cuza, nr.34A, Târgoviște

BARBU
arhitect

SCHIMBARE DESTINATIE DIN CONSTRUCTII DE LOCUINTE
IN SPATIU PENTRU ACTIVITATI SOCIALE SI DE SANATATE
- Mun. Târgoviște, strada Iancu Jianu, nr. 19

Beneficiar: SC CIPROSYL MED SRL

Specificatie	Nume	Semnatura	SCARA	INCADRARE IN TERITORIU	PR. NR.
SEF PROIECT	arh. DUMITRU BARBU		1 : 10000		14/2025
PROIECTAT	arh. MATEI BARBU		DATA	PLANSĂ NR. 1	FAZA
VERIFICAT	arh. DUMITRU BARBU		2025		P.U.Z.

A4

140

PLAN URBANISTIC ZONAL

SCHIMBARE DESTINATIE DIN CONSTRUCTII DE LOCUINTE IN SPATIU PENTRU ACTIVITATI SOCIALE SI DE SANATATE

MUNICIPIUL TARGOVISTE
strada Iancu Jianu, nr. 19



PLANSĂ 7 - REGIMUL JURIDIC SI CIRCULATIA TERENURILOR

SCARA 1 : 500



LEGENDA

- LIMITA ZONEI STUDIATE IN PREZENTA DOCUMENTATIE
- LIMITA CADASTRALA A PARCELEI STUDIATE
- LIMITA PARCELE EXISTENTE
- LOCUINTE INDIVIDUALE SI ANEXE GOSPODARESTI EXISTENTE
- CAI DE COMUNICATIE RUTIERE SI PIETONALE EXISTENTE
- TERENURI PROPRIETATE PRIVATA A PERSOANELOR FIZICE SAU JURIDICE
- TERENURI PROPRIETATE PUBLICA DE INTERES LOCAL
- TERENURI PROPRIETATE PUBLICA DE INTERES JUDETEAN

PROIECTANT
S.C. MDB & CO ARHGRUP S.R.L.
Str. Al. I. Cuza nr. 34A Targoviste

SCHIMBARE DESTINATIE DIN CONSTRUCTII DE LOCUINTE
IN SPATIU PENTRU ACTIVITATI SOCIALE SI DE SANATATE
- Mun. Targoviste, strada Iancu Jianu, nr. 19 -

Beneficiar: SC CIPROSYL MED SRL

Specificatie	Nume	Scara	PR. NR.
SEF PROIECT	arh. DUMITRU BARBU	1 : 500	14/2025
PROIECTAT	arh. MATEI BARBU	DATA	FAZA
VERIFICAT	arh. DUMITRU BARBU	2025	P.U.Z.
REGIMUL JURIDIC SI CIRCULATIA TERENURILOR			PLANSĂ NR. 7

A3 146