

Anunt 2

ae
24.05.2022

Informare



ANUNT CONSULTARE PUZ

Subsemnatul BARBU VLAD ALEXANDRU

anunt publicul interesat cu privire la **consultarea**

documentatiei de urbanism:


"PUZ - INTRODUCERE TEREN IN INTRAVILAN PENTRU REALIZARE INVESTITII IN DOMENIUL PRESTARI SERVICII, COMERT, ALIMENTATIE PUBLICA, SISTEMATIZARE TEREN, AMENAJARE CALE ACCES, PARCARI SI IMPREJMUIRE TEREN" pentru imobilul situat in mun. Targoviste, str. Petru Cercel, T20, P287/56, jud. Dambovita, beneficiar BARBU VLAD ALEXANDRU, conform prevederilor Ordinului nr.2701/2010.

Persoanele interesate sa trimita observatii/comentarii o pot face in termen de 25 zile calendaristice de la data prezentului anunt la sediul Primariei Municipiului Targoviste - Directia Urbanism, str. Revolutiei, corp B, et.1.

P.U.Z.

INTRODUCERE TEREN IN INTRAVILAN PENTRU
REALIZARE INVESTITII IN DOMENIUL PRESTARI SERVICII,
COMERT, ALIMENTATIE PUBLICA, SISTEMATIZARE TEREN,
AMENAJARE CALE ACCES, PARCARI SI IMPREJMUIRE TEREN

UNITATEA MILITARA 01747
STRADA PETRU CERCEL

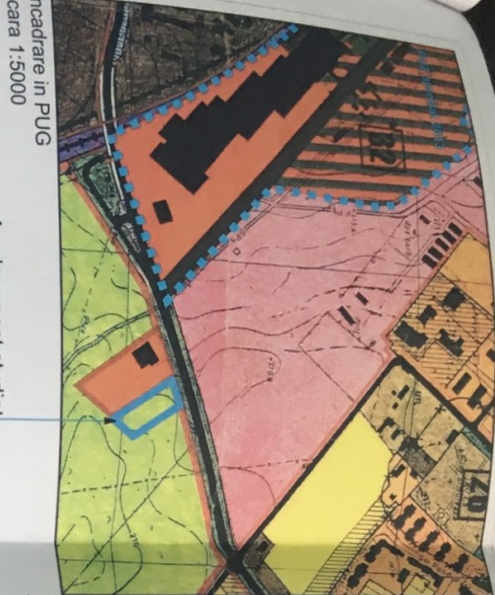

Amplasament studiat
NC 77421

LEGENDA:

LIMITE

- Limita zona studiata
- Limita existenta intravilan Mun. Targoviste
- Limita propusa intravilan Mun. Targoviste
- Limita proprietate NC 77421
- Limita zona de protectie DN72A - 26m din ax drum
- Limita zona de siguranta DN72A - 13m din ax drum

ZONIFICARE FUNCTIONALA EXISTENTA

- Terenuri arabile in extravilan
- Zona IS - institutii si servicii de interes general
- Constructii existente in zona IS
- Constructii propuse prin PUZ-uri in curs de elaborare
- Zona S - destinatie speciala (unitate militara)
- Spatii verzi publice

REGLEMENTARI URBANISTICE

- Edificabil propus proprietate cu NC 77421
- Zona IS - institutii si servicii de interes general


CIRCULATII

- Circulatii rutiere publice
- (str. Petru Cercei - DN72A, DE dupa modernizare)
- Circulatii pietonale publice
- Accese principale pe lot
- Accese secundar pe lot

INDICATORI URBANISTICI MAXIMALI PROPUSE:

S teren = 5784,00mp

POT maxim = 40%; CUT maxim = 2,00;
Rmh = (S) + P + 3 ÷ 4 (maxim 15m)

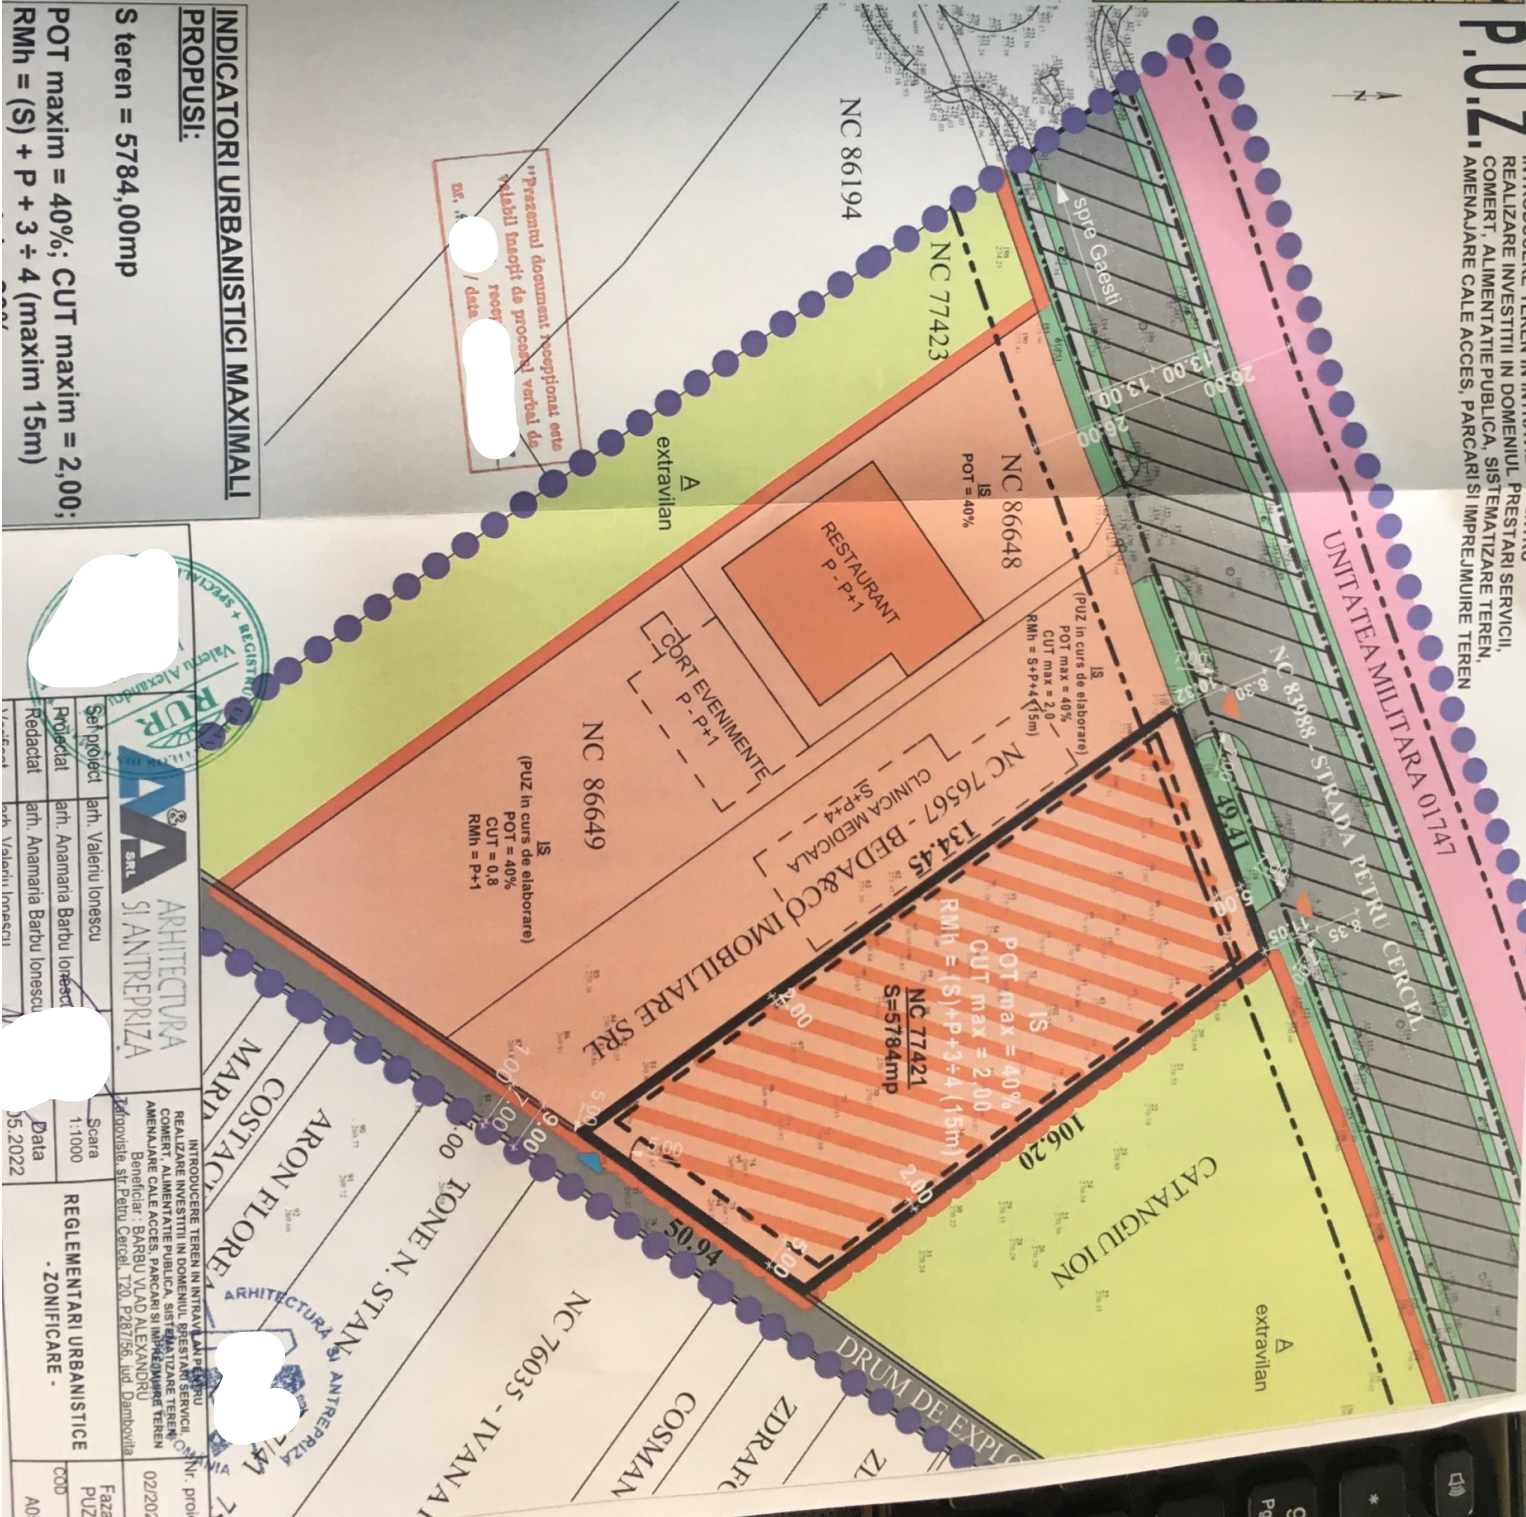

Seif proiect	art. Valeriu Ionescu	Scara	1:1000	REGLEMENTARI URBANISTICE	02/2002
Proiectat	art. Anamaria Barbu Ionescu	Redactat	art. Anamaria Barbu Ionescu	FAZA PUZ	02/2002
Redactat	art. Anamaria Barbu Ionescu				