

Dăbovița

09.08.2022

Domnule primar,

JUDEȚUL DÂMBOVIȚA		
MUNICIPIULUI TÂRGOVIȘTE		
Nr.	26558	
Ziua	Luna	Anul
	08	AUG. 2022

Subsemnata, **ISBĂȘESCU MARIA-MAGDALENA.** cu domiciliul în Municipiul Targoviște, Judetul Dambovita, in calitate de beneficiar al documentatiei de urbanism **PUZ – „LOTIZARE TEREN PENTRU CONSTRUIRE LOCUINTE”**, Municipiul Târgoviște, str. Soarelui, nr. 45F inaintez completari la anuntul 2 de informare, reprezentand notificarea vecinilor amplasamentului studiat.

Data

09.08.2022

Semnatura

In atentia Directiei de Urbanism

NOTIFICARE

Subsemnata, **ISBĂȘESCU MARIA-MAGDALENA**, cu domiciliul în
Judetul

Dambovita, va aduc la cunostinta intentia de elaborare a documentatiei de urbanism **PUZ – „LOTIZARE TEREN PENTRU CONSTRUIRE LOCUINTE”**, Municipiul Târgoviște, str. Soarelui, nr. 45F, conform Procedurii de informare si Consultare cu Publicul cf. Ordinului nr. 2701/2010.

Data	Numar cadastral	Nume (proprietar, administrator firma)	Nume firma	Stampila si semnatura
20.07.2022	81979	OPRESCU DRAGOS		
20.07.2022	81980	OPRESCU DRAGOS		

* Se vor figura pe plan proprietarii/ numar cadastral (aceasta notificare e valabila insotita de plan).

* Stampila este necesara in cazul persoanelor juridice.

NOTIFICARE

Subsemnata, **ISBĂȘESCU MARIA-MAGDALENA,**

Judetul

Dampovita, va aduc la cunostinta intentia de elaborare a documentatiei de urbanism **PUZ – „LOTIZARE TEREN PENTRU CONSTRUIRE LOCUINTE”**, Municipiul Târgoviște, str. Soarelui, nr. 45F, conform Procedurii de informare si Consultare cu Publicul cf. Ordinului nr. 2701/2010.

Data	Numar cadastral	Nume (proprietar, administrator firma)	Nume firma	Stampila si semnatura
20.04.2022	5841	NITOI VASILE		
20.04.2022	3563	NITOI VASILE NITOI CARMEN		

* Se vor figura pe plan proprietarii/ numar cadastral (aceasta notificare e valabila insotita de plan).

* Stampila este necesara in cazul persoanelor juridice.

NOTIFICARE

Subsemnata, **ISBĂȘESCU MARIA-MAGDALENA**, ci

Județul
Dâmbovită, va aduce la cunoștință intenția de elaborare a documentației de
urbanism **PUZ – „LOTIZARE TEREN PENTRU CONSTRUIRE LOCUINTE”**,
Municipiul Târgoviște, str. Soarelui, nr. 45F, conform Procedurii de informare și
Consultare cu Publicul cf. Ordinului nr. 2701/2010.

Data	Numar cadastral	Nume (proprietar, administrator firma)	Nume firma	Stampila si semnatura
20.04.2022	7244 CADASTRU	STAN CONSTANTIN PRIMAR MOLDOVITA STANCIU VIORICA		

* Se vor figura pe plan proprietarii/ numar cadastral (aceasta notificare e valabila insotita de plan).

* Stampila este necesara in cazul persoanelor juridice.

NOTIFICARE

Subsemnata, **ISBĂȘESCU MARIA-MAGDALENA,**


Judetul

Dambovită, va aduc la cunostinta intentia de elaborare a documentatiei de urbanism **PUZ – „LOTIZARE TEREN PENTRU CONSTRUIRE LOCUINTE”**, Municipiul Târgoviște, str. Soarelui, nr. 45F, conform Procedurii de informare si Consultare cu Publicul cf. Ordinului nr. 2701/2010.

Data	Numar cadastral	Nume (proprietar, administrator firma)	Nume firma	semn
20.07.2022	86 29 5	PAROHIA PRISEACA		

* Se vor figura pe plan proprietarii/ numar cadastral (aceasta notificare e valabila insotita de plan).

* Stampila este necesara in cazul persoanelor juridice.

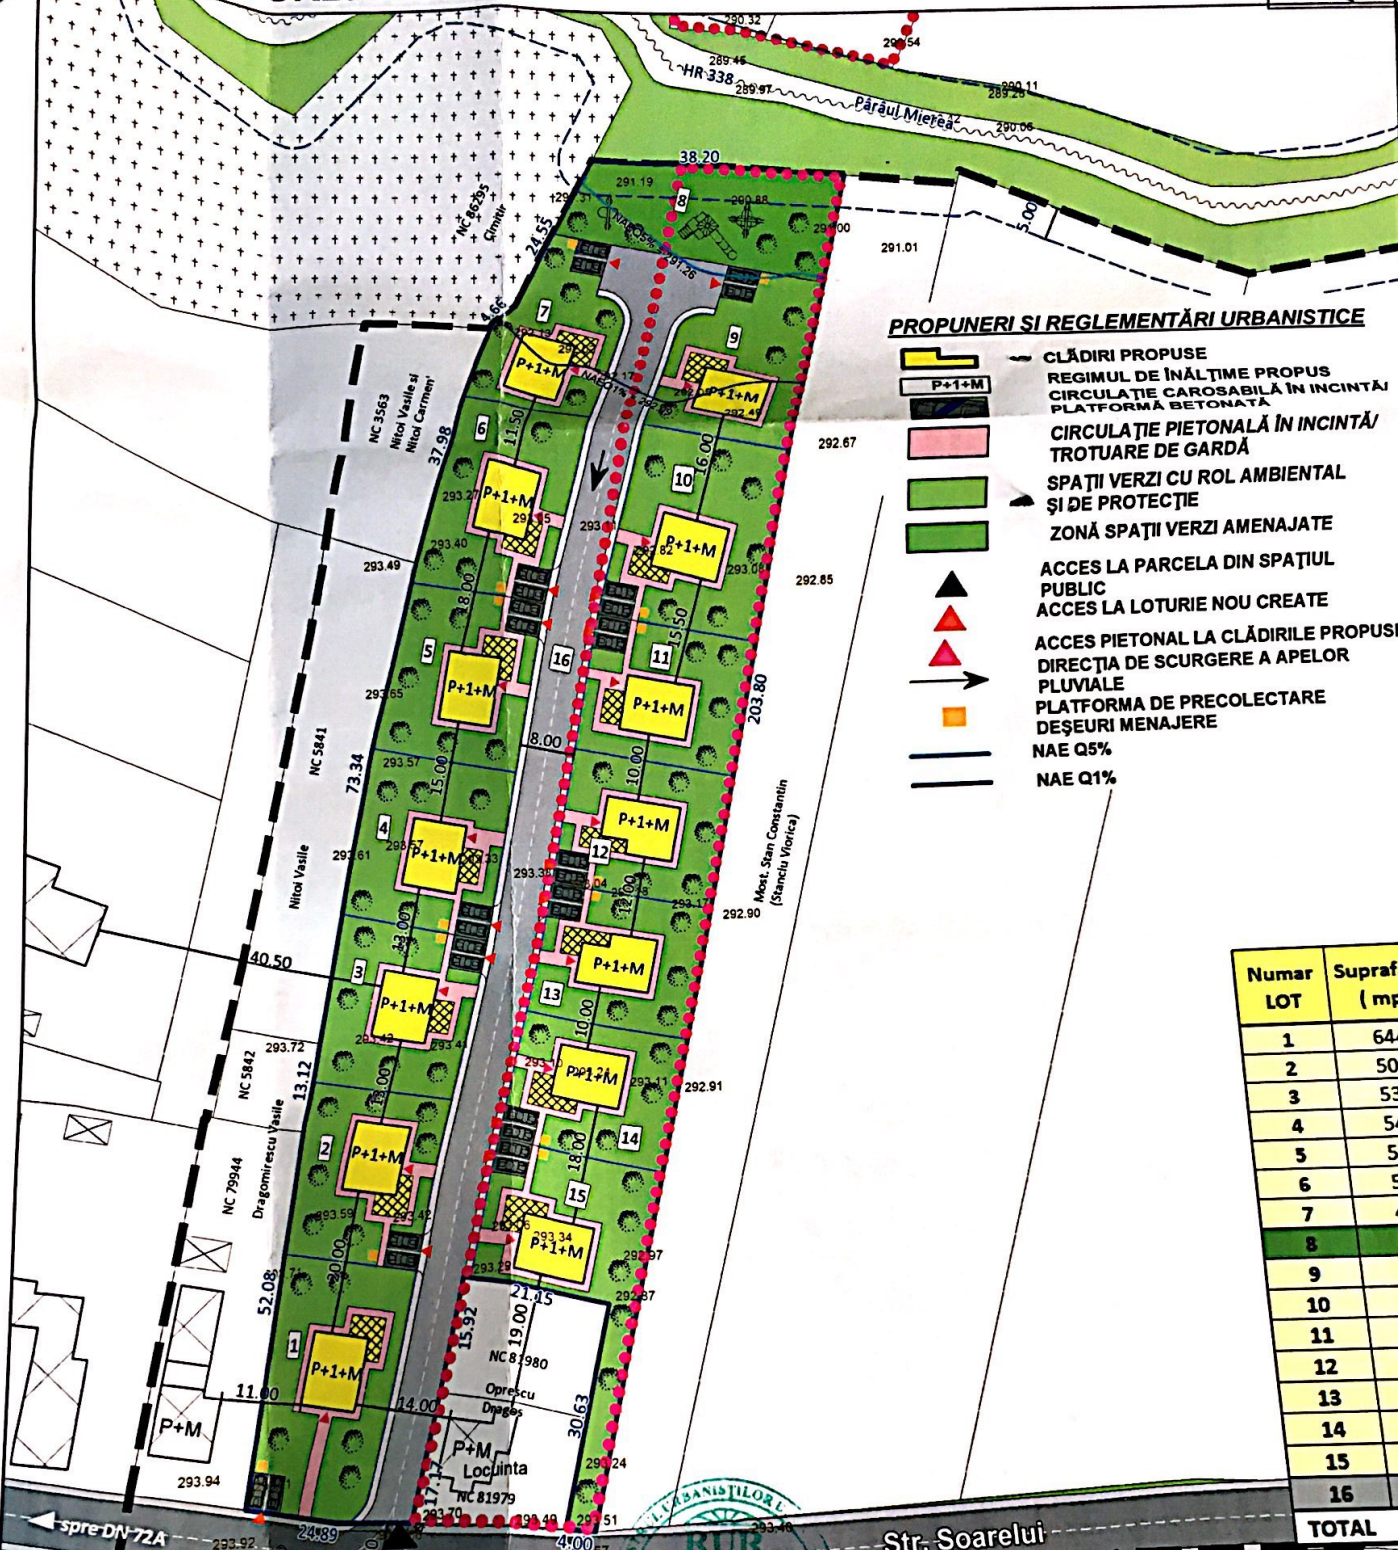

PROPUNERI ȘI REGLEMENTĂRI URBANISTICE

- CLĂDIRI PROPUSE
- REGIMUL DE ÎNĂLȚIME PROPUȘ
- CIRCULAȚIE CAROSABILĂ ÎN INCINTĂ
- PLATFORMĂ BETONATĂ
- CIRCULAȚIE PIETONALĂ ÎN INCINTĂ
- TROTUARE DE GARDĂ
- SPAȚII VERZI CU ROL AMBIENTAL ȘI DE PROTECȚIE
- ZONĂ SPAȚII VERZI AMENAJATE
- ACCES LA PARCELA DIN SPAȚIUL PUBLIC
- ACCES LA LOTURIE NOU CREATE
- ACCES PIETONAL LA CLĂDIRILE PROPUSE
- DIRECȚIA DE SCURGERE A APELOR PLUVIALE
- PLATFORMA DE PRECOLECTARE DEȘEURI MENAJERE
- NAE Q5%
- NAE Q1%

Numar LOT	Suprafata (mp)
1	644
2	505
3	532
4	547
5	529
6	553
7	461
8	564
9	554
10	640
11	479
12	480
13	481
14	481
15	603
16	1583
TOTAL	9636

LEGENDA

- LIMITE**
- LIMITA PUZ APROBAT
- LIMITA ZONEI STUDIATE
- LIMITA PARCELEI CARE FACE OBIECTUL PUZ
- LIMITE PARCELE, PROPRIETĂȚI PRIVATE
- TERENURI ÎN VECINĂTATE**
- CLĂDIRI EXISTENTE ÎN VECINĂTATE
- ZONA GOSPODĂRIE COMUNALĂ (Cimitir)

- ZONA CIRCULAȚIE CAROSABILĂ - Str. Soarelui
- ZONA CIRCULAȚIE PIETONALĂ
- ZONA DE PROTECȚIE PĂRĂUL MIEREA - 5.00 M



Proiectant de ș. S.C. CITYMA
 Tel./Fax: +40(0)734 722 855
 Mobil: +40(0)734 722 855
 citymapsrt@gmail.com

Sef proiect: Urb. Miruna Chirțescu
 Proiectat: Onor. Nicoleta Orboiu

PUZ - LOTIZARE TEREN PENTRU CONSTRUIRE LOCUINȚE

Adresa: Mun. Târgoviște, Str. Soarelui, Nr. 45F
 Beneficiar: ISBĂȘESCU MARIA- MAGDALENA

Scara: 1: 750
 Data: 2022

PROPUNERE DE MOBILARE URBANISTICĂ