
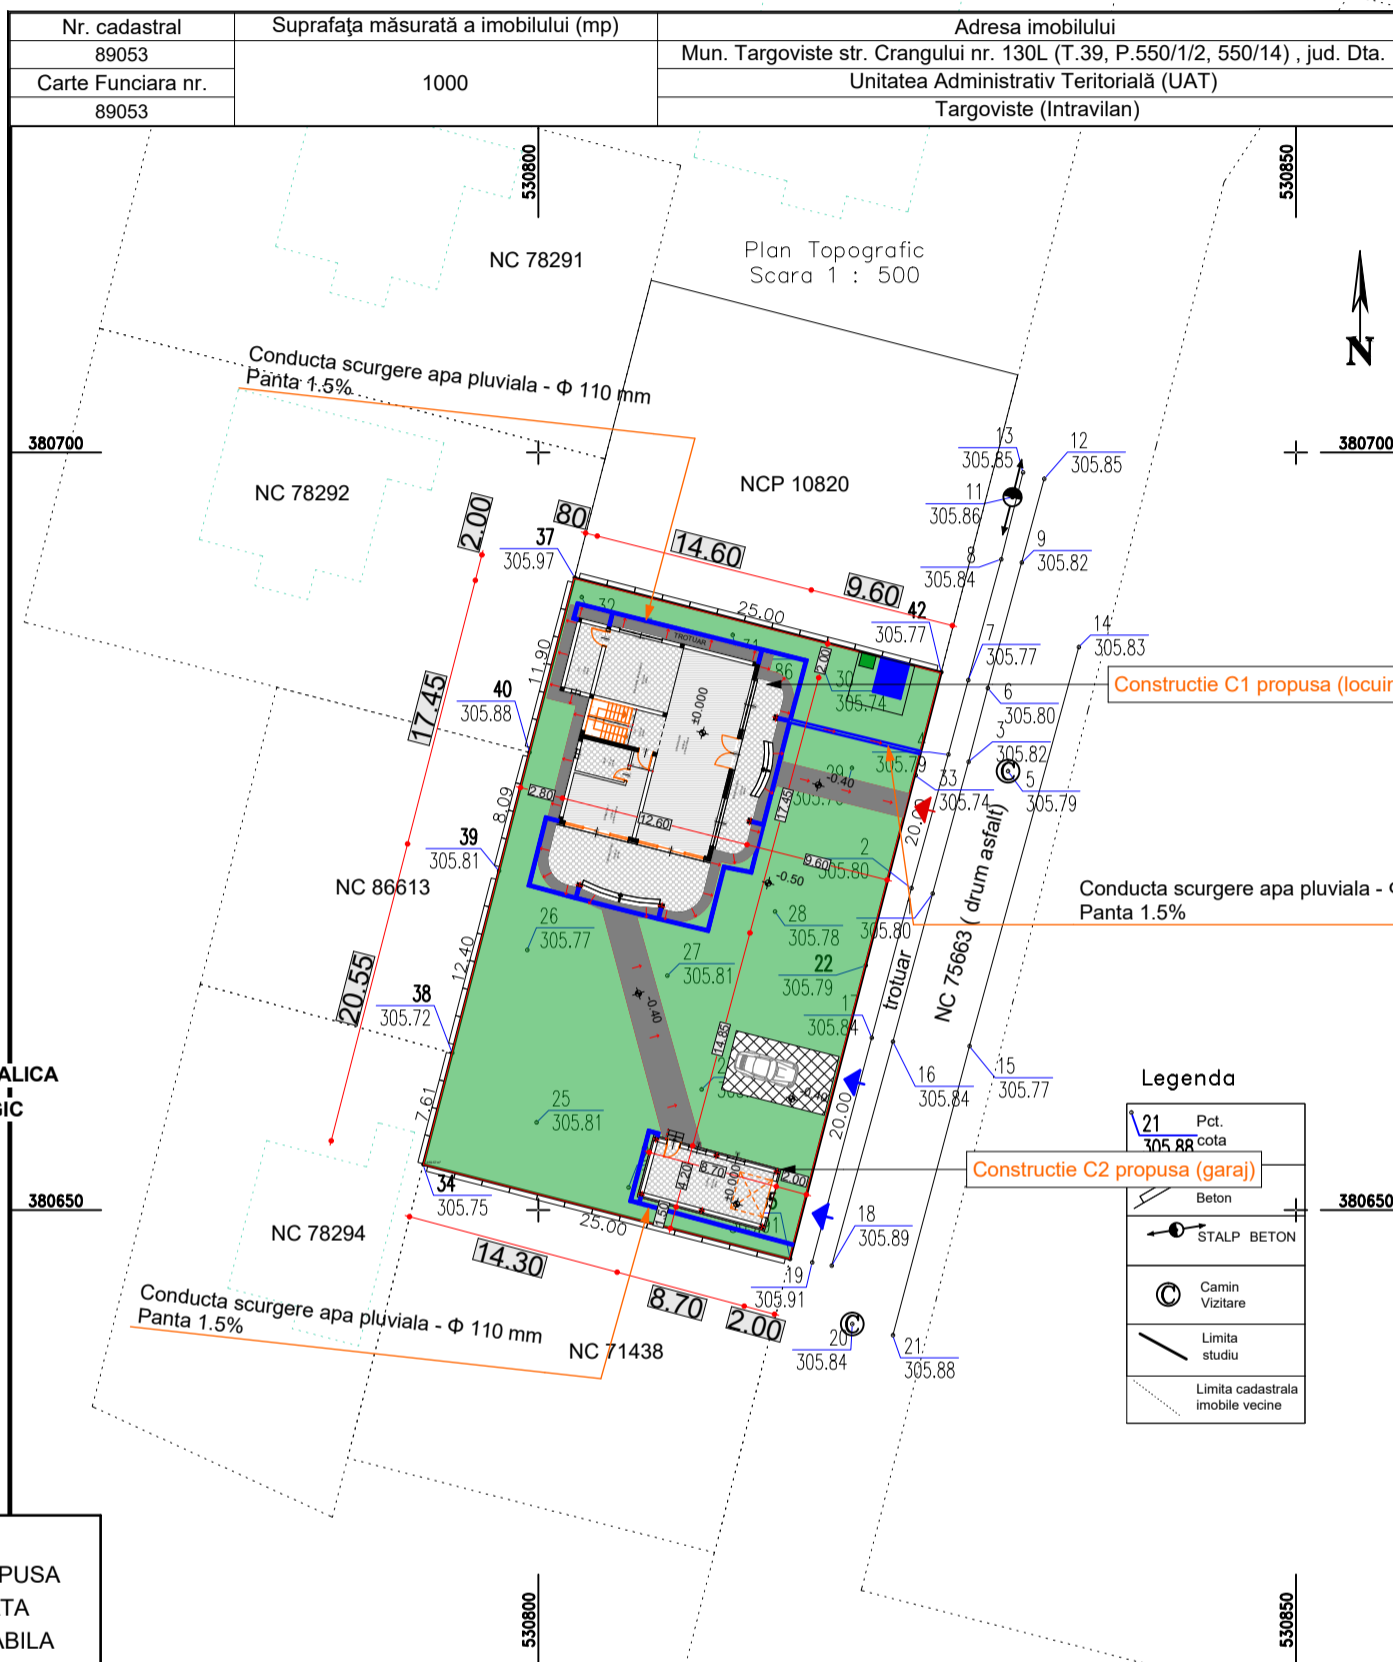


CATEGORIA DE IMPORTANTA "D"REDUSA"  
 CLASA DE IMPORTANTA - IV  
 GRAD DE REZISTENTA LA FOC-II  
 RISC DE INCENDIU- MIC

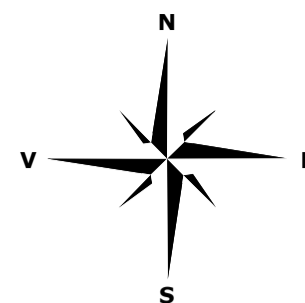

- -BARACA METALICA
- -W.C. ECOLOGIC

Legenda

	Pct.
	Beton
	STALP BETON
	Camin Vizitare
	Limita studiu
	Limita cadastrala imobile vecine

LEGENDA

- CLADIRE PROPUSA
- ALEE BETONATA
- ALEE CAROSABILA
- SPATIU VERDE
- IMPREJMUIRE
- ↔ ACCES PIETONAL
- ↔ ACCES AUTO
- SENS SCURGERE APA PLUVIALA
- CONDUCTA SCURGERE APA PLUVIALA

INDICATORI TEHNICI:

S teren = 1000.00 mp  
 Sc C1 locuinta = 217.01 mp  
 Sc C2 garaj = 36.54 mp  
 S.C.D. = 460.26 mp  
 P.O.T. propus = 25.35%  
 C.U.T. propus = 0.46

S utila propusa parter = 133.30mp  
 S utila propusa etaj = 121.80 mp  
 S utila propusa terase = 59.55 mp  
 S utila propusa balcoane = 64.94 mp  
 S locuibila propusa parter = 83.86 mp  
 S locuibila propusa etaj = 71.39 mp  
 S utila propusa garaj = 28.00 mp  
 S pietonal/carosabil = 46.50 mp  
 S parcare = 22.80 mp  
 S verde = 677.15 mp

Sistem de Proiectie:	Stereografic 1970
Sistem de referinta cote:	Marea Neagra 1975
Beneficiar:	Dobrica Georgeta
Executat:	Salcianu I. Mihai
Verificat:	Salcianu I. Mihai
DATA:	01.09.2023

Executant: Sălcianu Mihai  
 Certificat de autorizare seria: RO-DB-F, Nr. 0109/23.03.2017  
 Confirm executarea măsurătorilor la teren, corectitudinea întocmirii  
 documentației tehnice și corespondența acesteia cu realitatea din teren  
 Data 01.09.2023 n.134

Salcianu Mihai  
 O = Salcianu Mihai PFA  
 06/11/2023 12:56:50 UTC+02

Inspector  
 Data.....  
 Gheorghe Sandu  
 Semnat digital de  
 Gheorghe Sandu  
 Data: 2023.11.09 12:56:38  
 +0200  
 133345 / 09.11.2023

Prezentul document receptionat este valabil insotit de proces verbal de  
 receptie nr. 2095 / 09.11.2023



SEF PROIECT	Arh. Alexandru Tudose	SCARA 1:500
PROIECTAT	Arh. Alexandru Tudose	
DESENAT	Arh. Alexandru Tudose	

DENUMIRE PROIECT:  
**CONSTRUIRE LOCUINTA P+1, GARAJ SI IMPREJMUIRE TEREN**  
 BENEFICIAR: DOBRICA GEORGETA  
 AMPLASAMENT: Jud. Dambovită, municipiul Targoviste,  
 str. Crangului, nr. 130L

PROIECT NR.  
**336/2022**


DENUMIRE PLAN:


**PLAN DE SITUATIE  
 DTOE**


FAZA PROIECT  
 D.T.O.E.


PLANSĂ NR.  
**A02BIS**




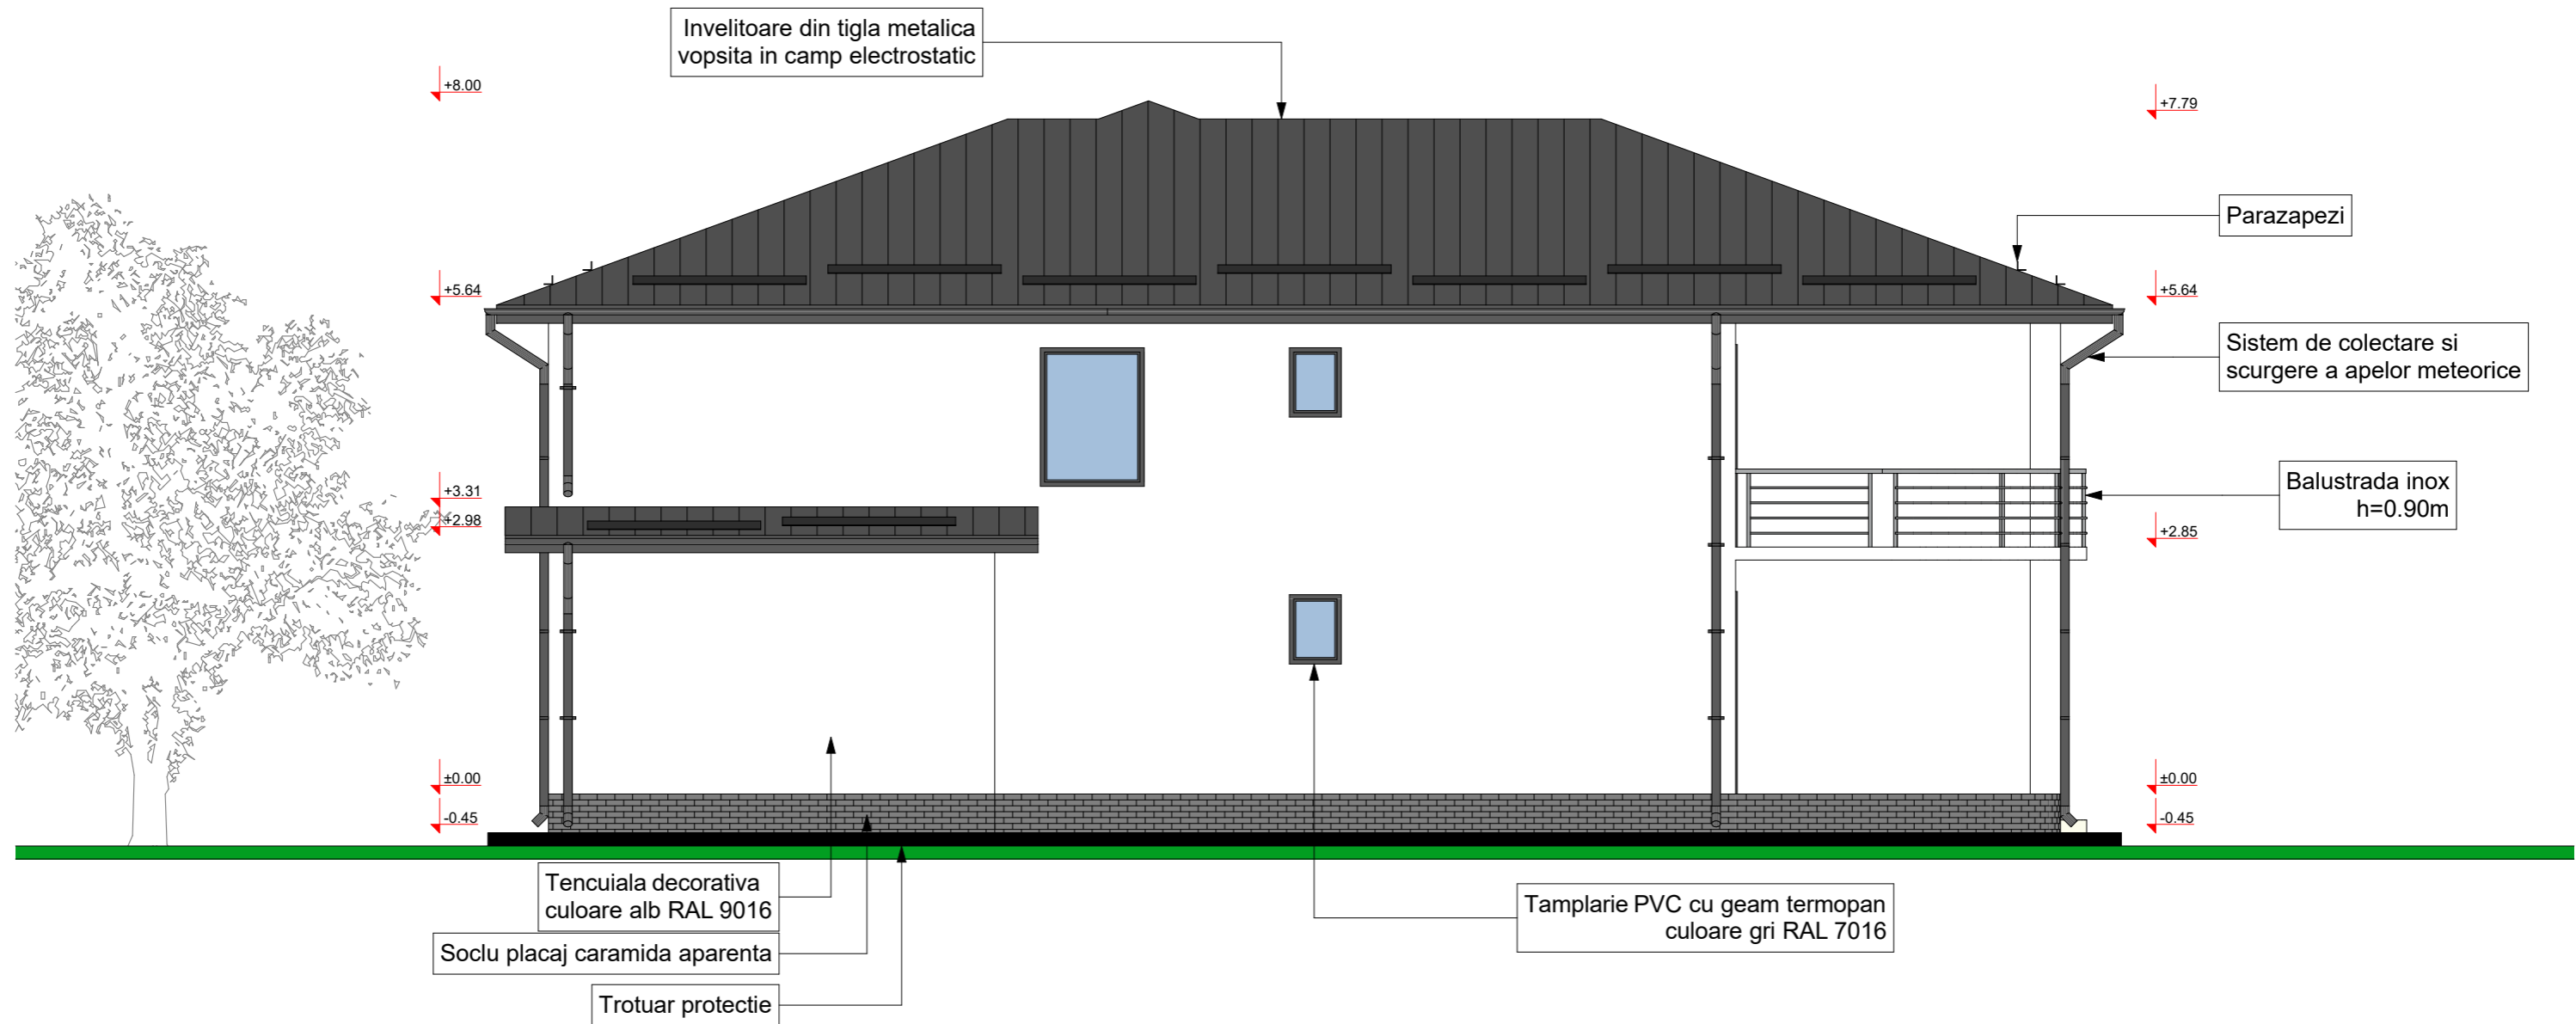
		DENUMIRE PROIECT: <b>CONSTRUIRE LOCUINTA P+1, GARAJ SI IMPREJMUIRE TEREN</b> BENEFICIAR: DOBRICA GEORGETA AMPLASAMENT: Jud. Dambovita, municipiul Targoviste, str. Crangului, nr. 130L		PROIECT NR. <b>336/2022</b>
		DENUMIRE PLAN: <b>FATADA PRINCIPALA</b>		FAZA PROIECT <b>D.T.A.C.</b> PLANSA NR. <b>A07</b>
SEF PROIECT	Arh. Alexandru Tudose	SCARA 1:50		
PROIECTAT	Arh. Alexandru Tudose			
DESENAT	Arh. Alexandru Tudose			

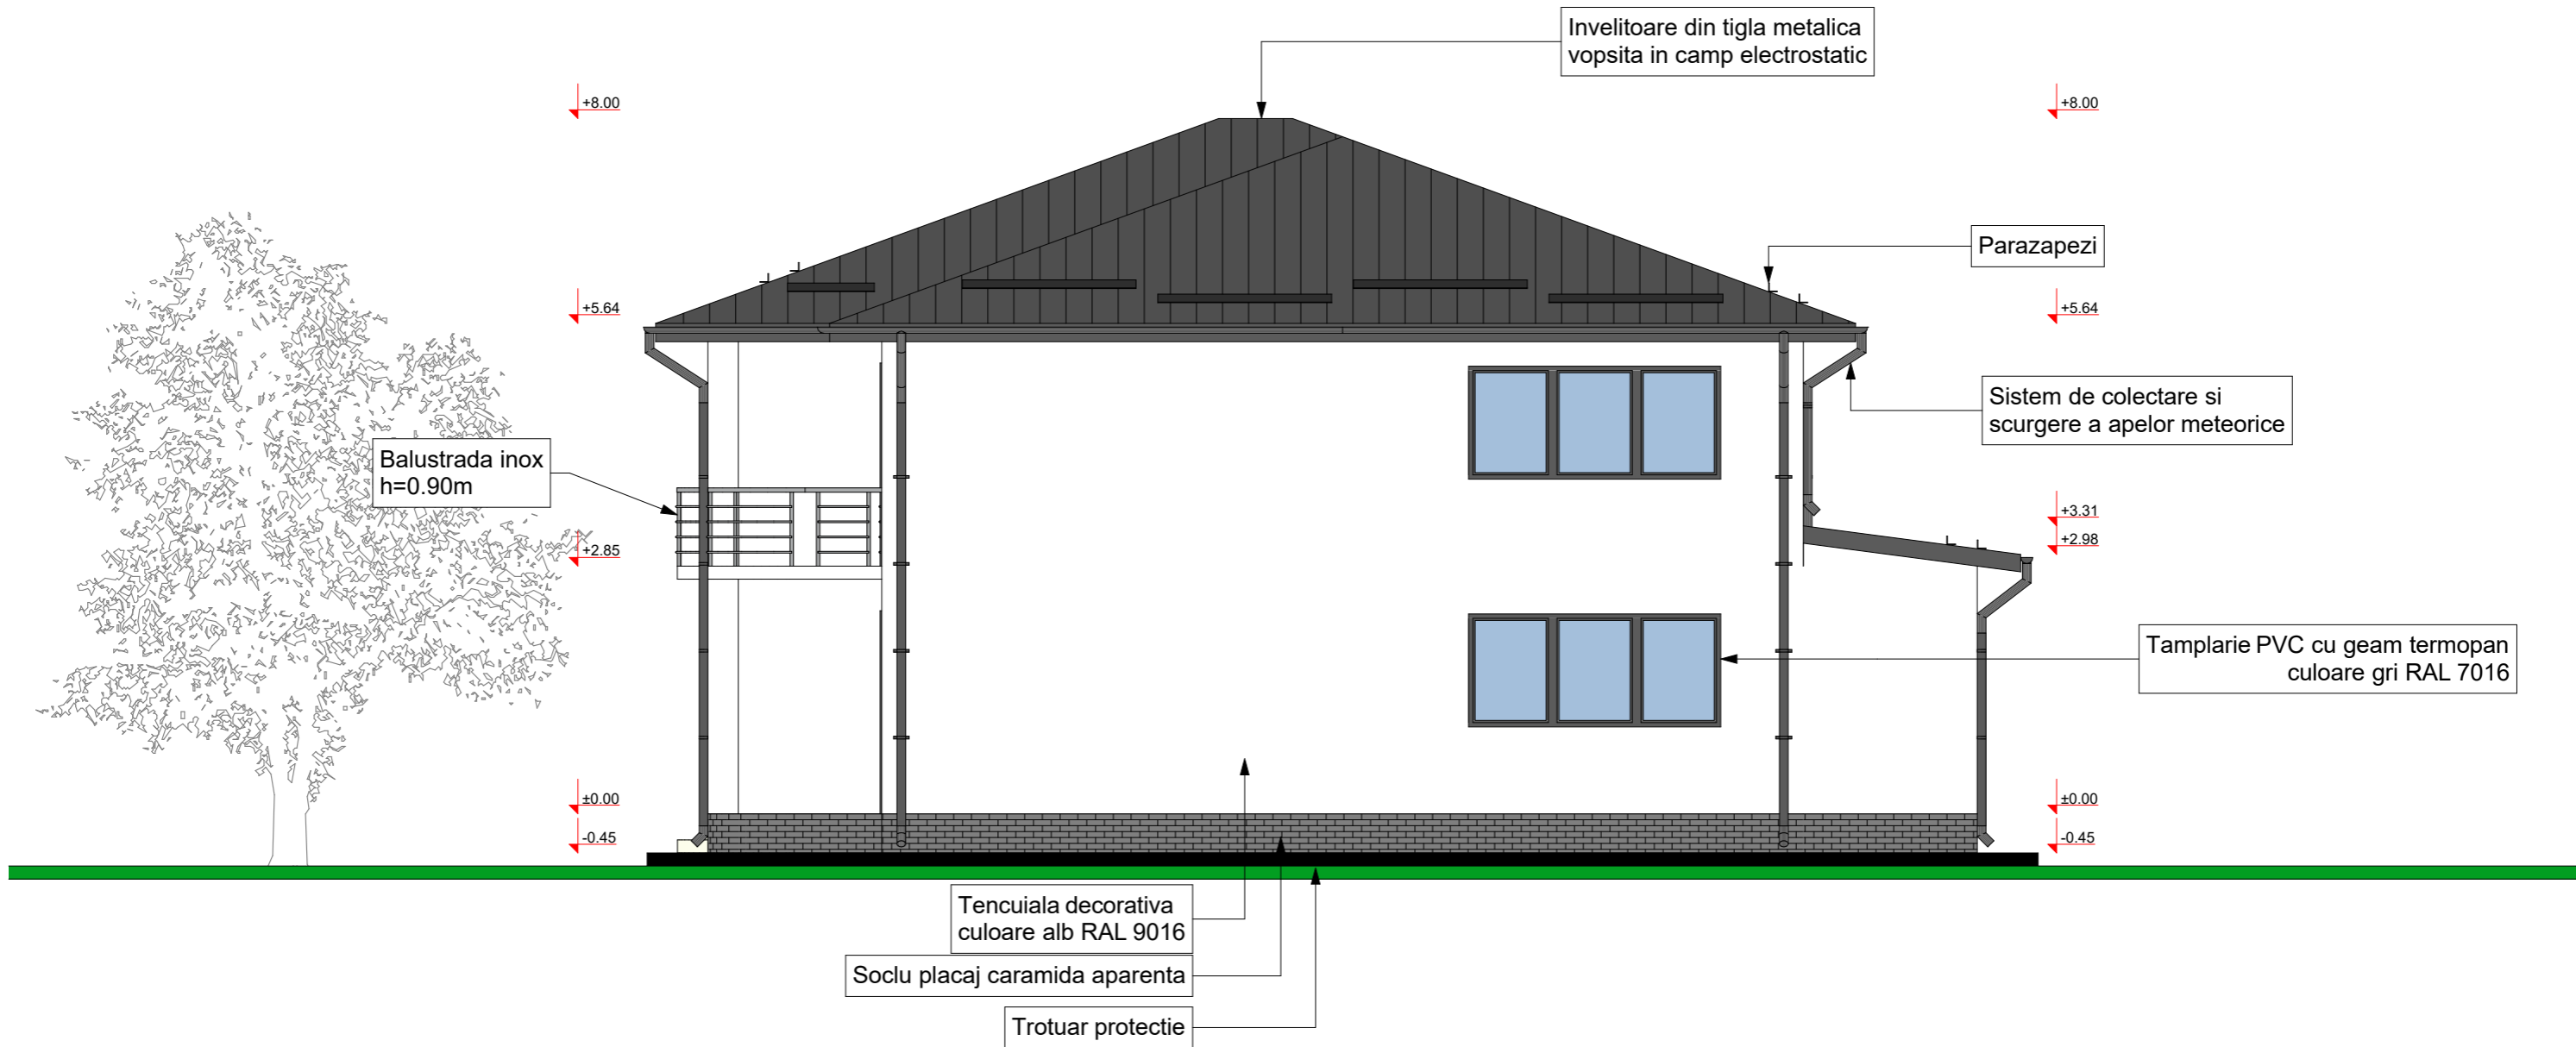


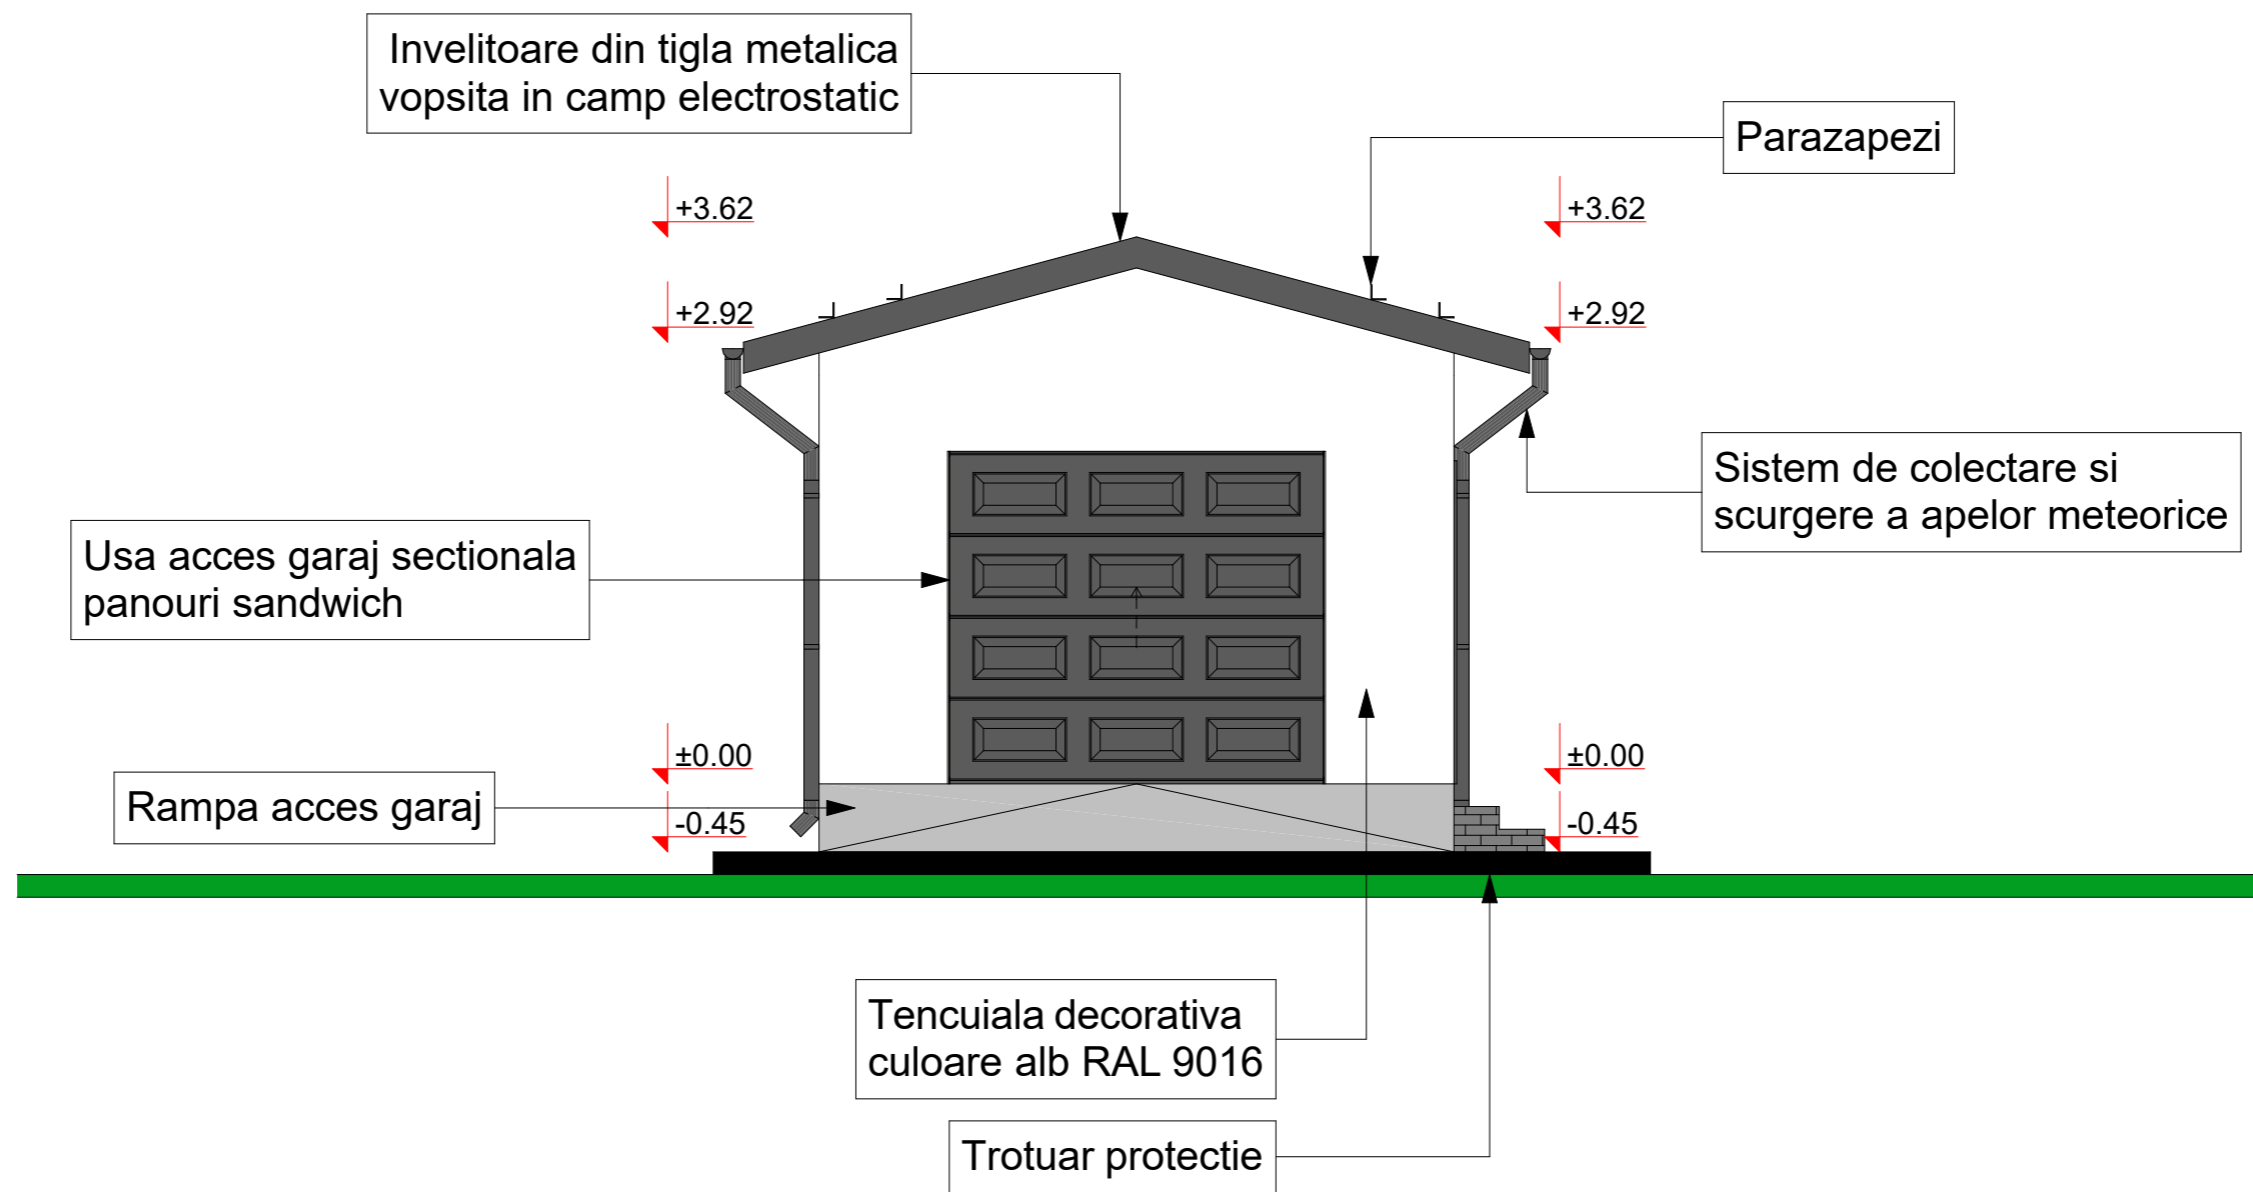
 <p>TRILITIC studio concept architecture and design</p>		DENUMIRE PROIECT: <b>CONSTRUIRE LOCUINTA P+1, GARAJ SI IMPREJMUIRE TEREN</b> BENEFICIAR: DOBRICA GEORGETA AMPLASAMENT: Jud. Dambovita, municipiul Targoviste, str. Crangului, nr. 130L		PROIECT NR. <b>336/2022</b>
		DENUMIRE PLAN: <b>FATADA LATERALA DREAPTA</b>		FAZA PROIECT <b>D.T.A.C.</b> PLANSA NR. <b>A08</b>
SEF PROIECT	Arh. Alexandru Tudose	SCARA 1:50		
PROIECTAT	Arh. Alexandru Tudose			
DESENAT	Arh. Alexandru Tudose			

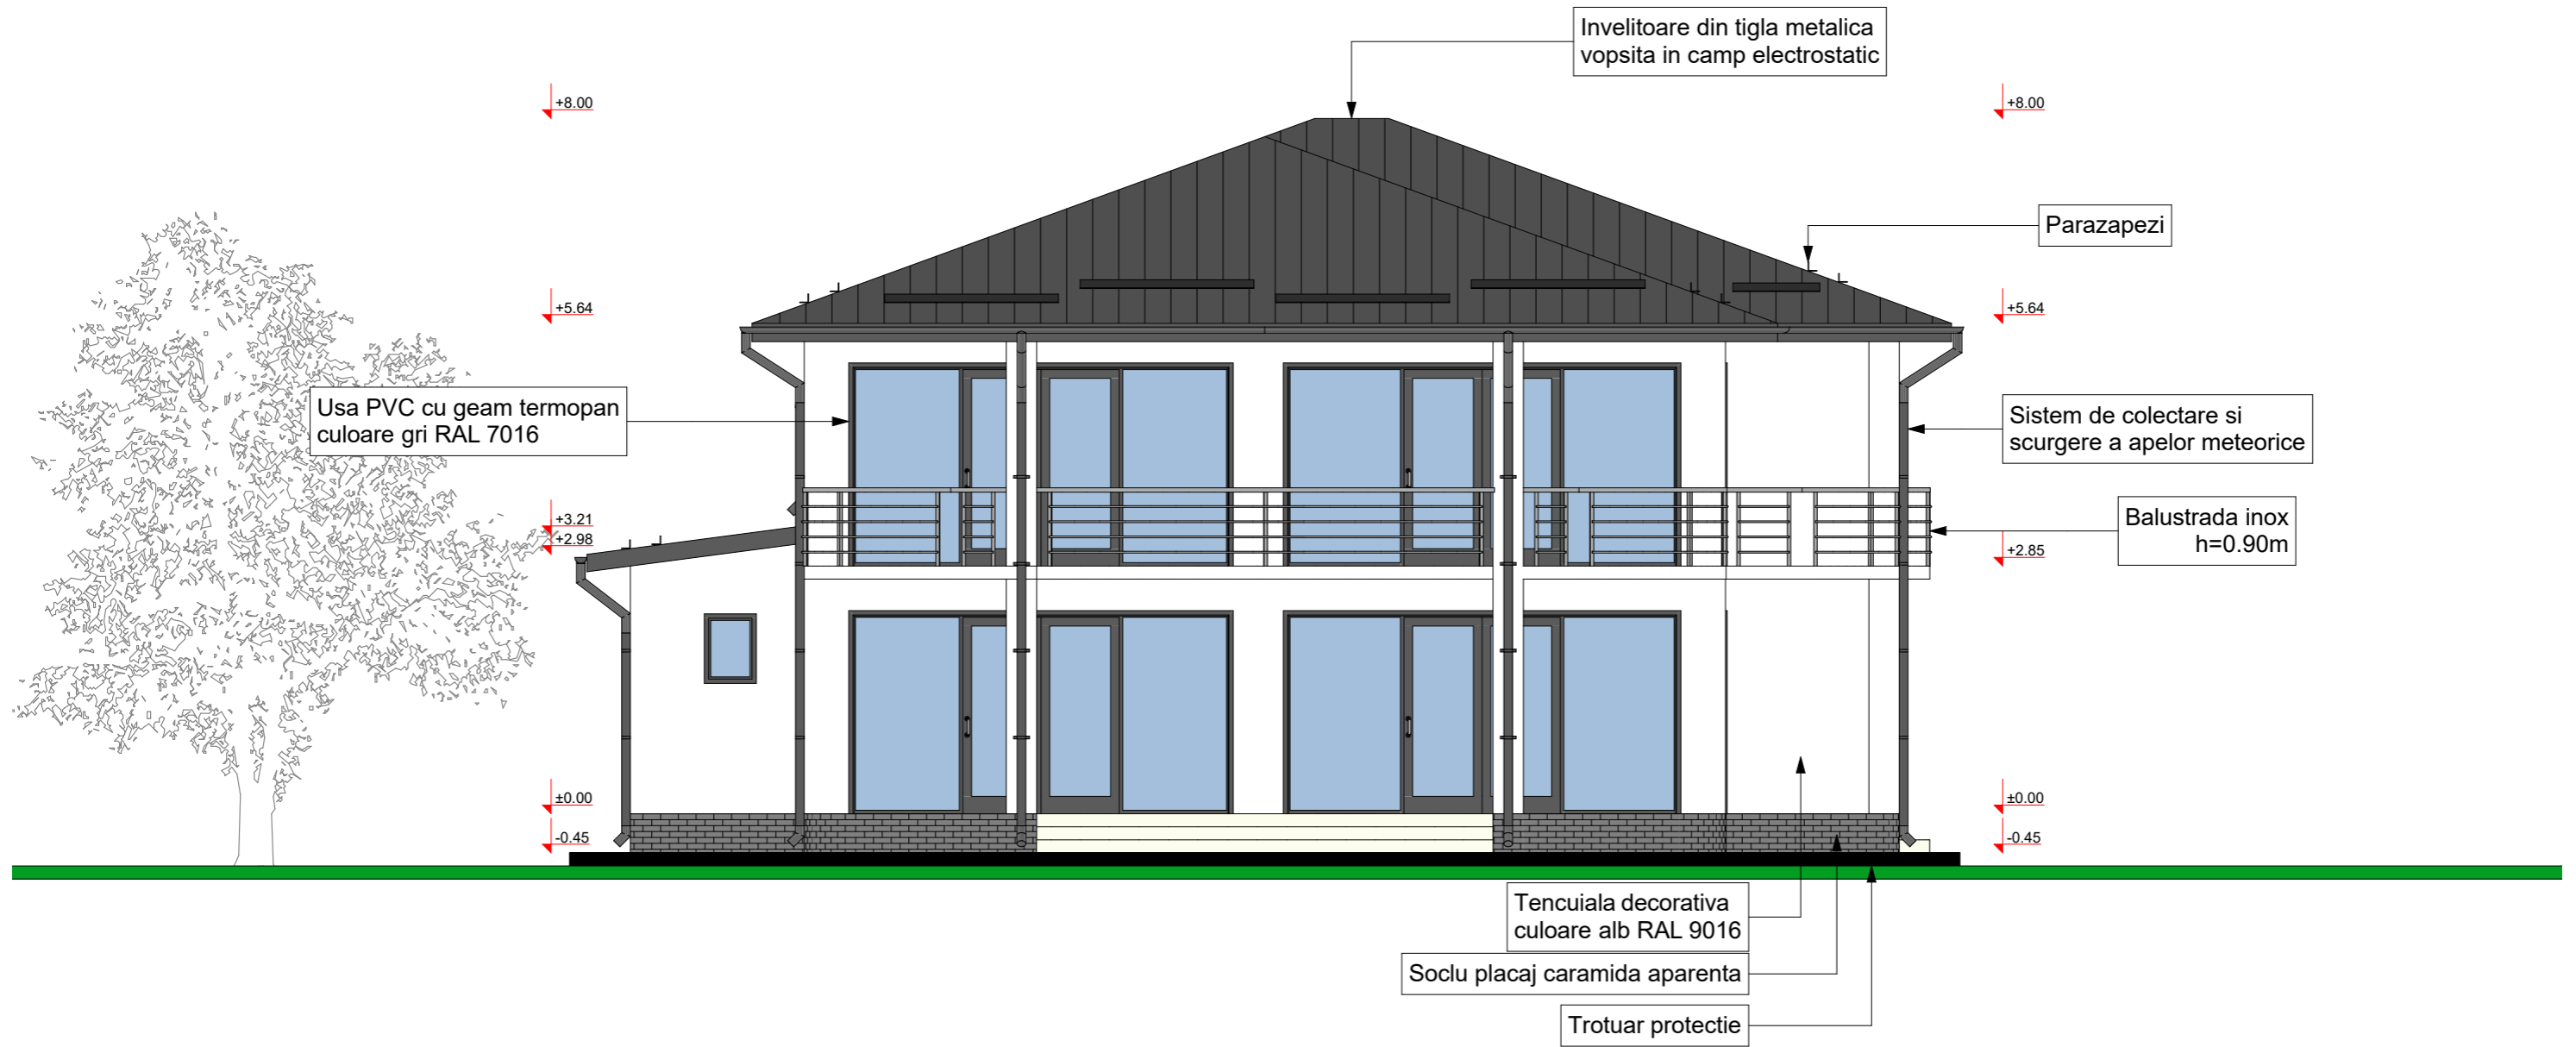


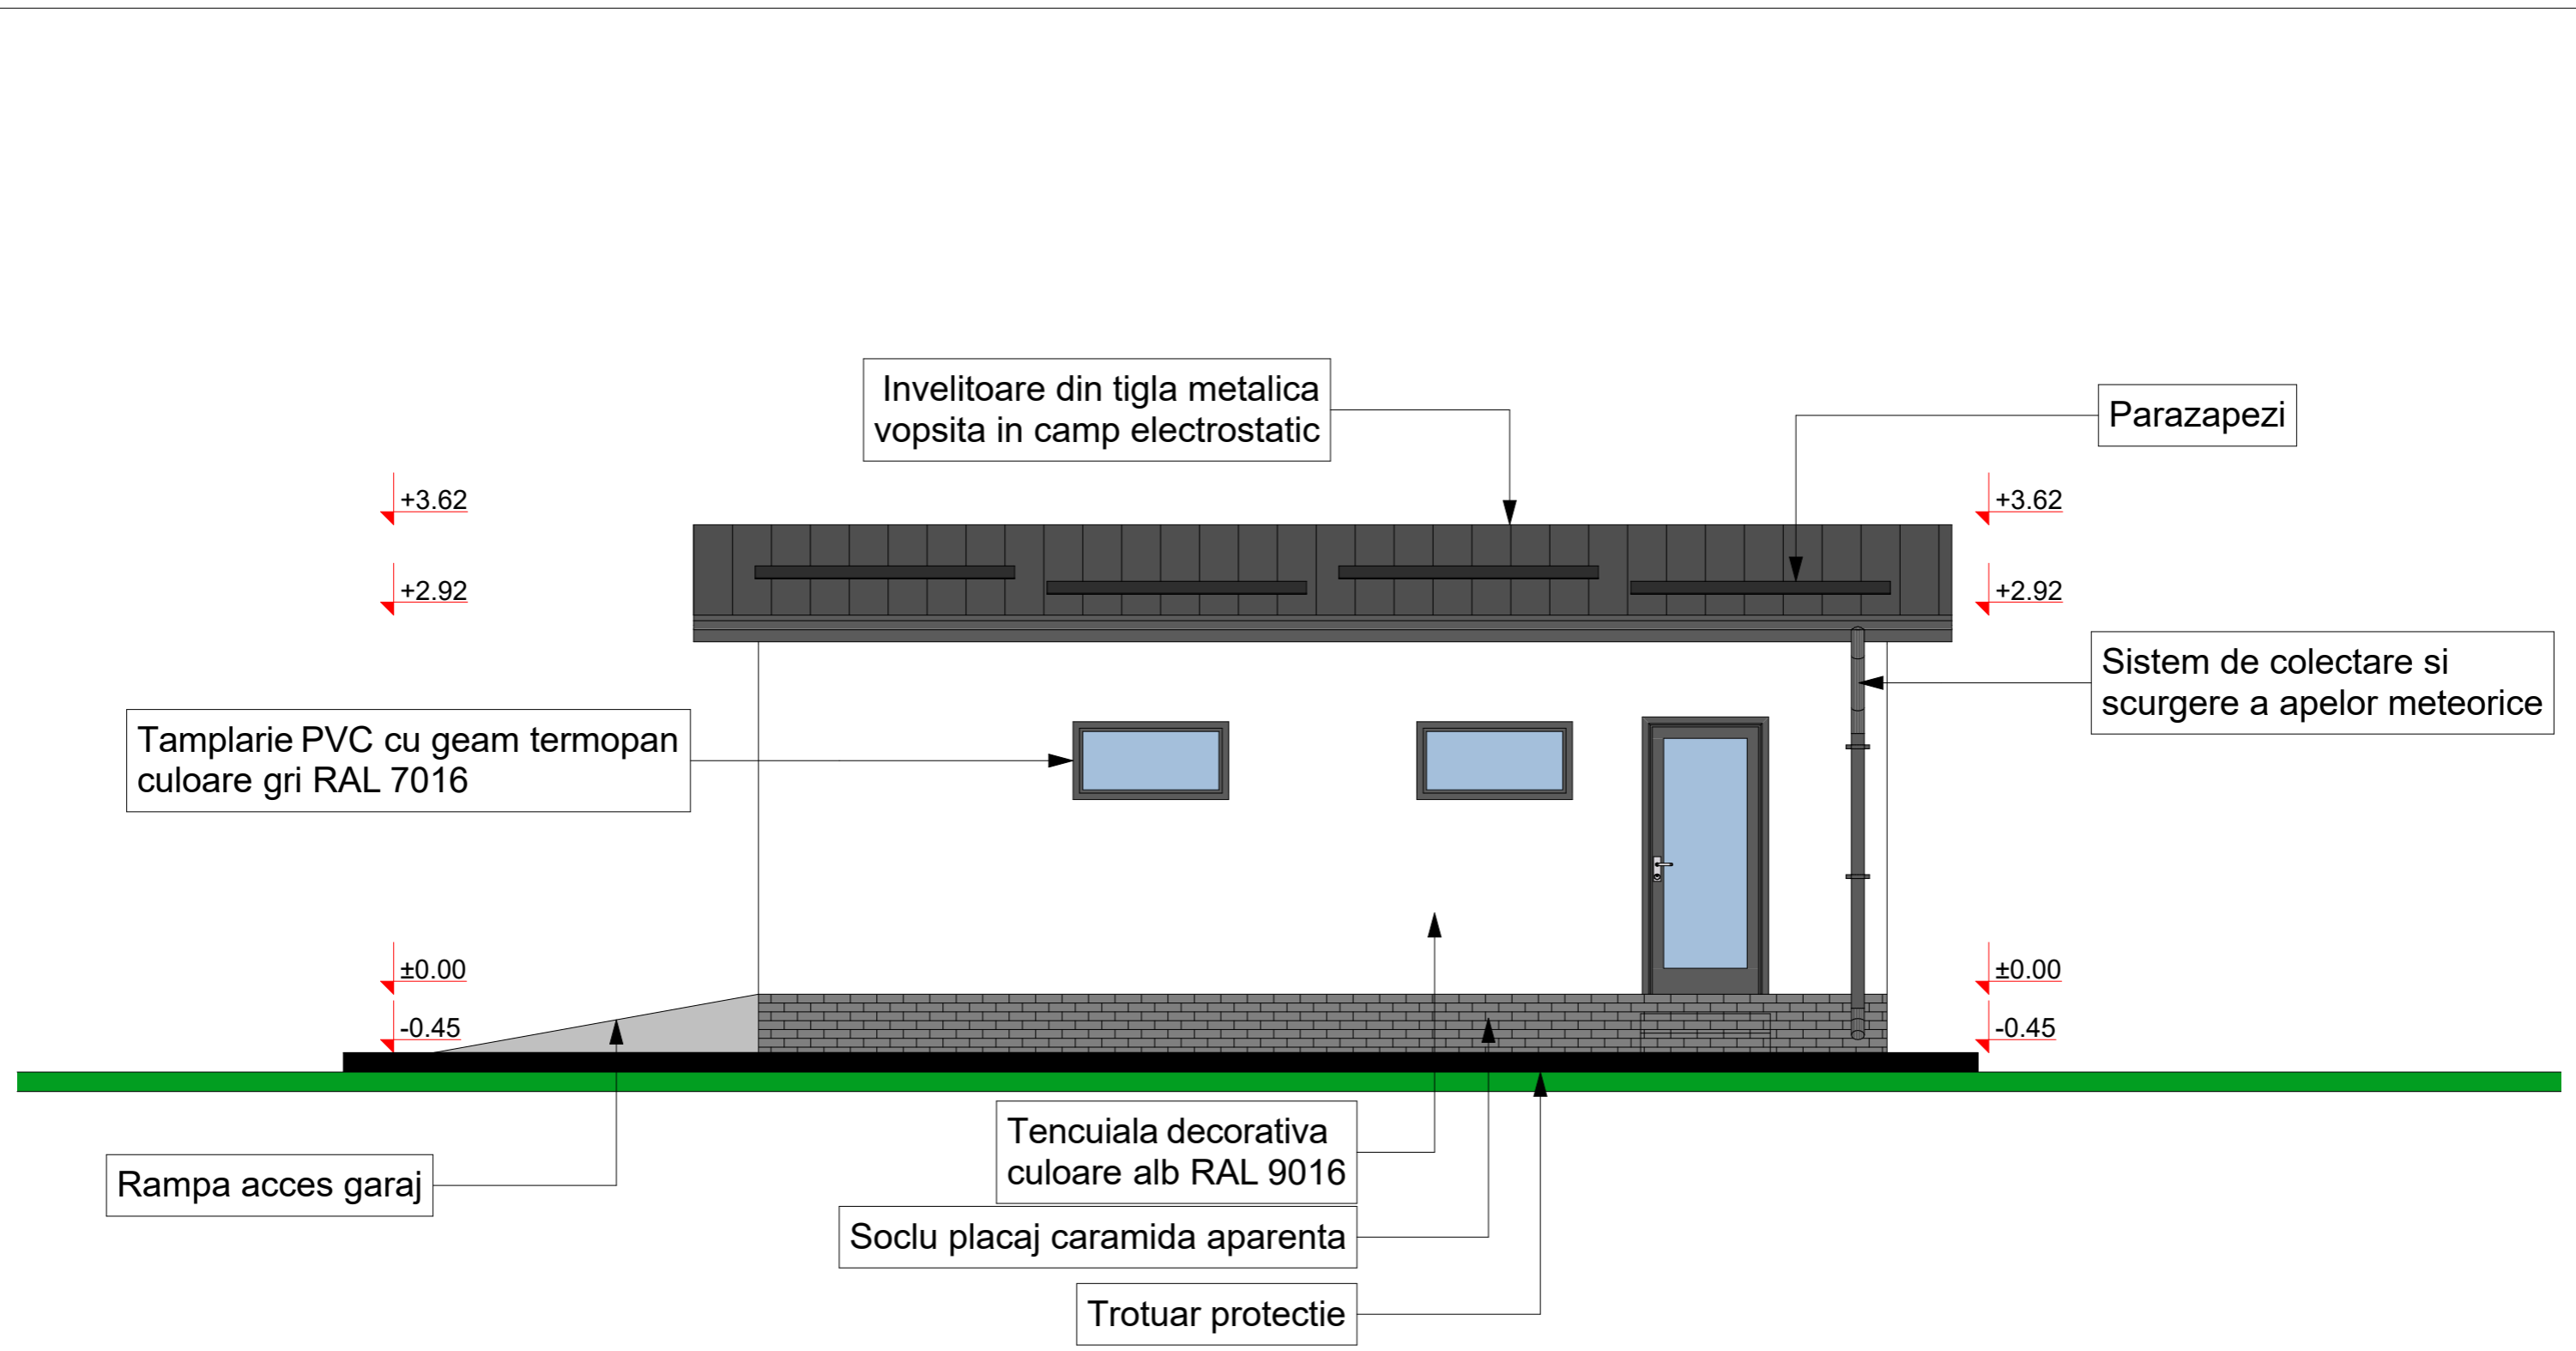
 <p>TRILITIC studio concept architecture and design</p>		DENUMIRE PROIECT: <b>CONSTRUIRE LOCUINTA P+1, GARAJ SI IMPREJMUIRE TEREN</b> BENEFICIAR: DOBRICA GEORGETA AMPLASAMENT: Jud. Dambovita, municipiul Targoviste, str. Crangului, nr. 130L		PROIECT NR. <b>336/2022</b>
		DENUMIRE PLAN: <b>FATADA LATERALA STANGA</b>		FAZA PROIECT <b>D.T.A.C.</b> PLANSA NR. <b>A09</b>
SEF PROIECT	Arh. Alexandru Tudose	SCARA 1:50		
PROIECTAT	Arh. Alexandru Tudose			
DESENAT	Arh. Alexandru Tudose			




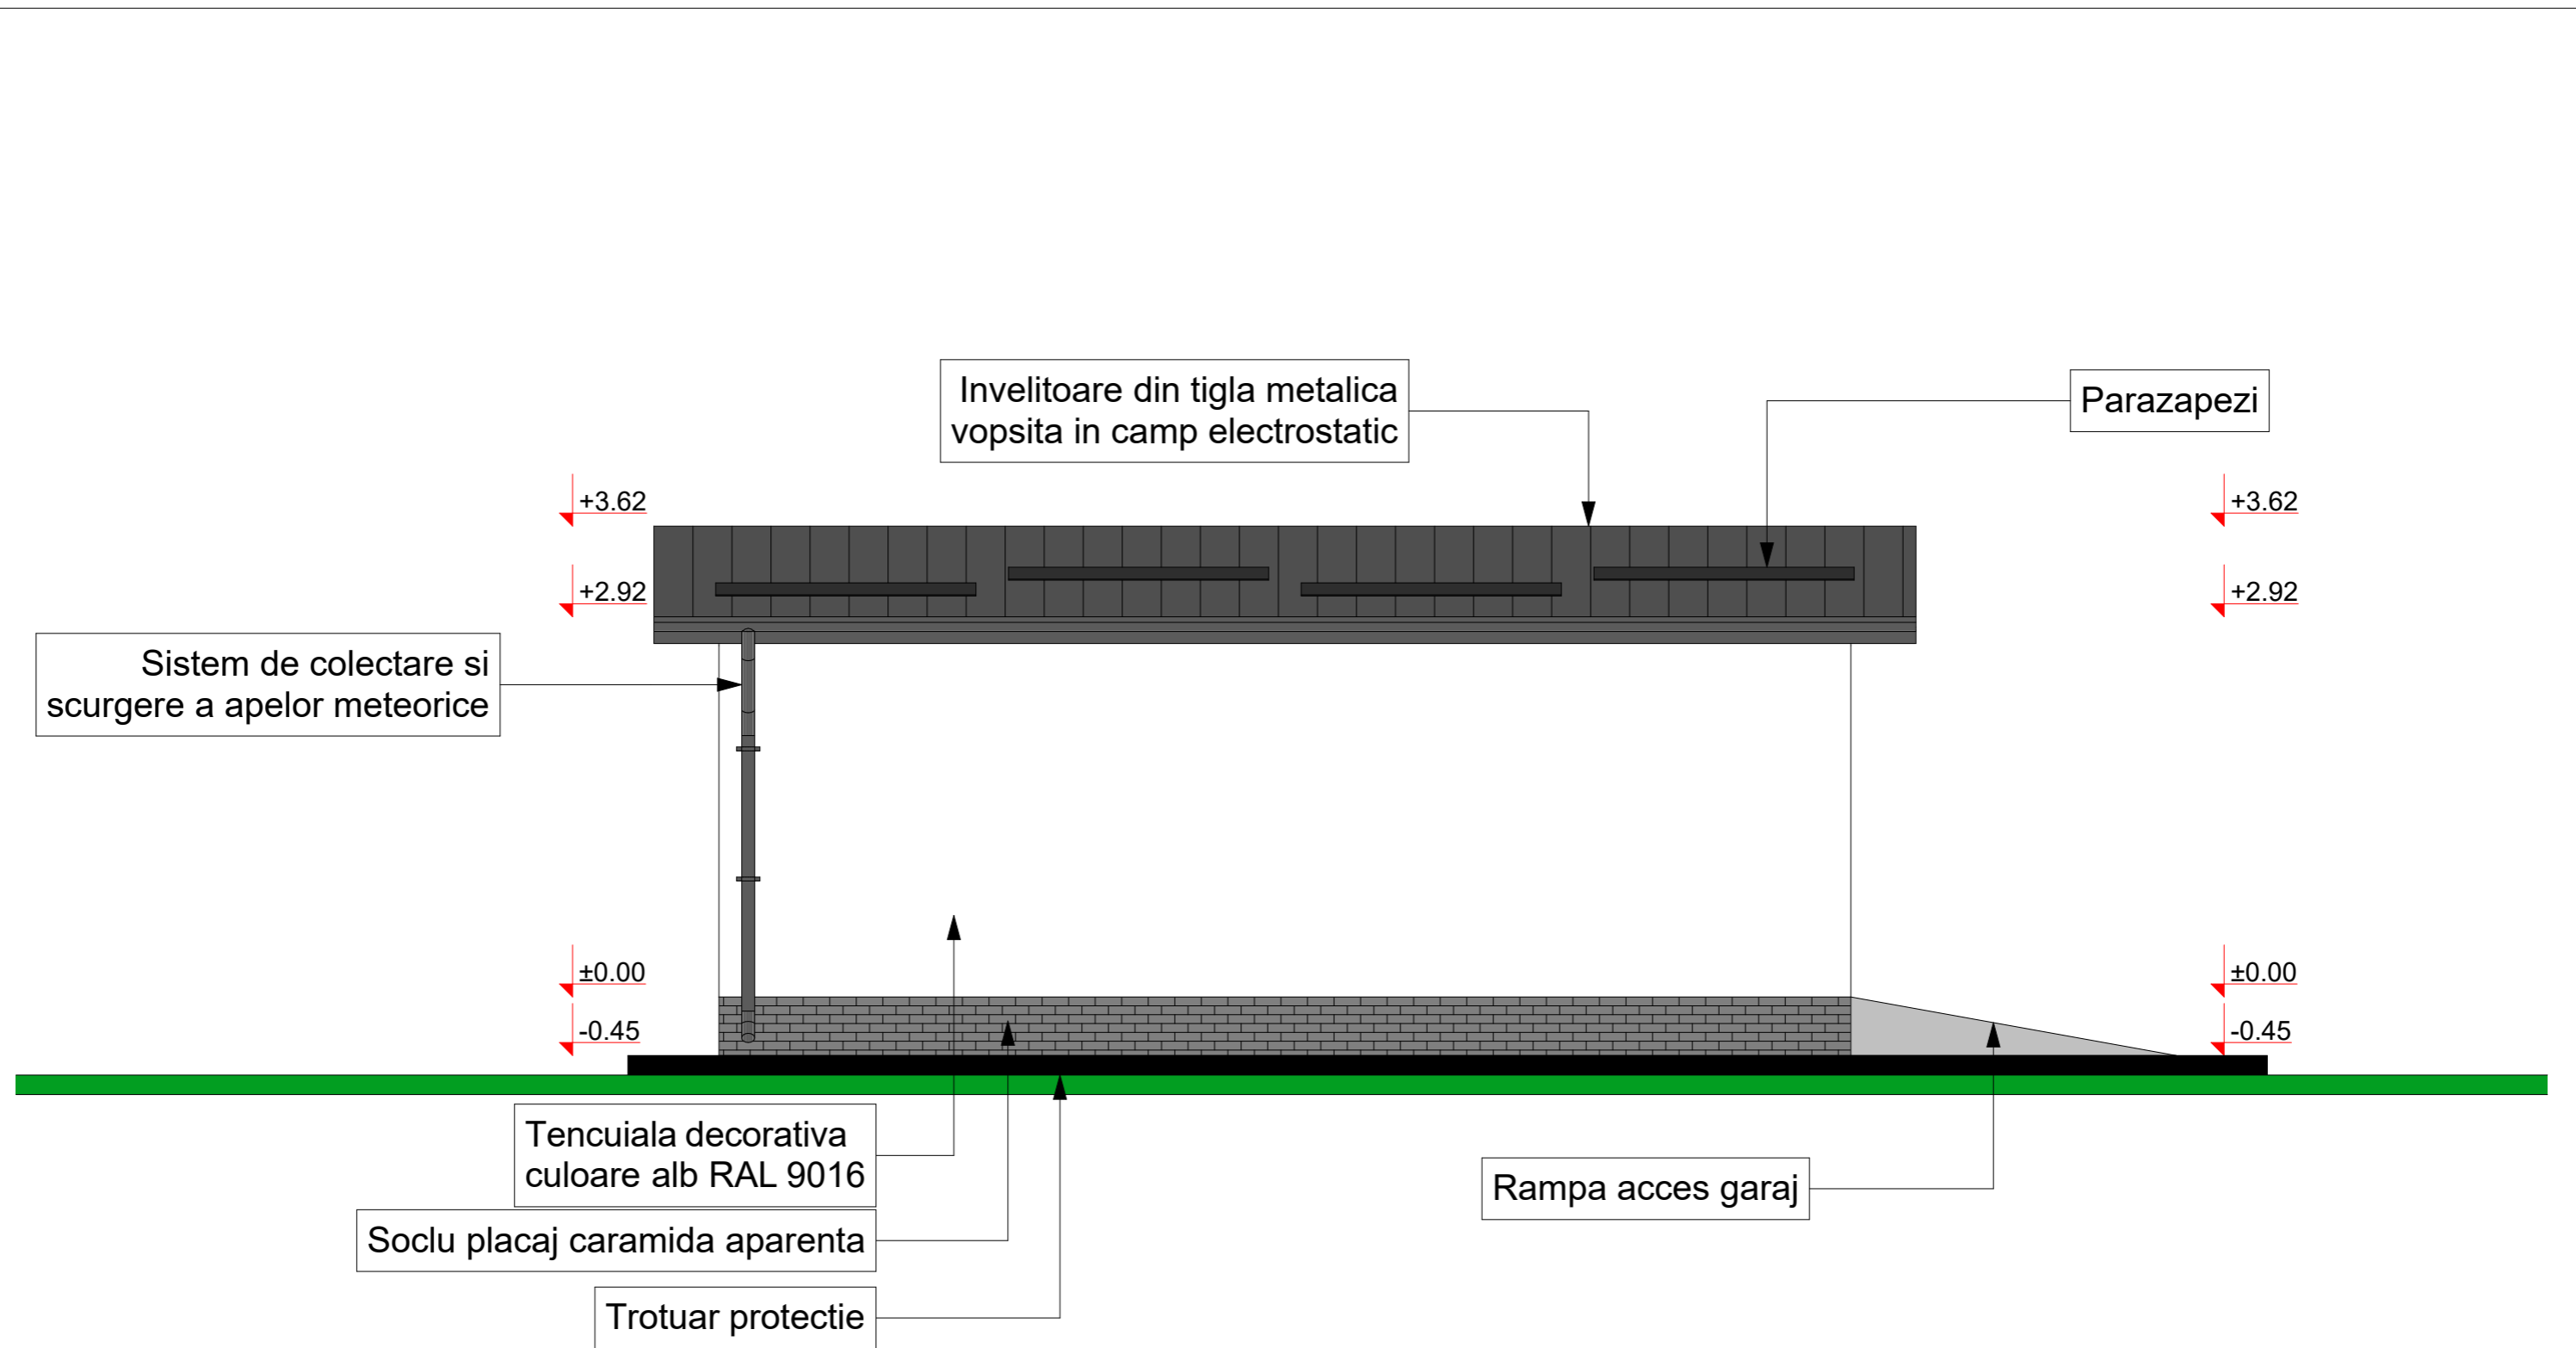
 <p>TRILITIC studio concept architecture and design</p>		DENUMIRE PROIECT: <b>CONSTRUIRE LOCUINTA P+1, GARAJ SI IMPREJMUIRE TEREN</b> BENEFICIAR: DOBRICA GEORGETA AMPLASAMENT: Jud. Dambovita, municipiul Targoviste, str. Crangului, nr. 130L		PROIECT NR. <b>336/2022</b>
		DENUMIRE PLAN: <b>FATADA POSTERIOARA</b>		FAZA PROIECT <b>D.T.A.C.</b> PLANSA NR. <b>A10</b>
SEF PROIECT	Arh. Alexandru Tudose	SCARA 1:50		
PROIECTAT	Arh. Alexandru Tudose			
DESENAT	Arh. Alexandru Tudose			




			DENUMIRE PROIECT: <b>CONSTRUIRE LOCUINTA P+1, GARAJ SI IMPREJMUIRE TEREN</b>		PROIECT NR. <b>336/2022</b>
			BENEFICIAR: DOBRICA GEORGETA AMPLASAMENT: Jud. Dambovita, municipiul Targoviste, str. Crangului, nr. 130L		
SEF PROIECT	Arh. Alexandru Tudose	SCARA 1:50	DENUMIRE PLAN: <b>FATADA PRINCIPALA          GARAJ</b>		FAZA PROIECT <b>D.T.A.C.</b>
PROIECTAT	Arh. Alexandru Tudose				PLANSĂ NR. <b>A14</b>
DESENAT	Arh. Alexandru Tudose				





 TRILITIC studio concept architecture and design		DENUMIRE PROIECT: <b>CONSTRUIRE LOCUINTA P+1, GARAJ SI IMPREJMUIRE TEREN</b> BENEFICIAR: DOBRICA GEORGETA AMPLASAMENT: Jud. Dambovita, municipiul Targoviste, str. Crangului, nr. 130L		PROIECT NR. <b>336/2022</b>
		DENUMIRE PLAN: <b>FATADA LATERALA          DREAPTA GARAJ</b>		FAZA PROIECT <b>D.T.A.C.</b> PLANSA NR. <b>A15</b>
SEF PROIECT	Arh. Alexandru Tudose	SCARA 1:50		
PROIECTAT	Arh. Alexandru Tudose			
DESENAT	Arh. Alexandru Tudose			




 <small>TRILITIC studio concept architecture and design</small>		DENUMIRE PROIECT: <b>CONSTRUIRE LOCUINTA P+1, GARAJ SI IMPREJMUIRE TEREN</b> BENEFICIAR: DOBRICA GEORGETA AMPLASAMENT: Jud. Dambovita, municipiul Targoviste, str. Crangului, nr. 130L		PROIECT NR. <b>336/2022</b>
		DENUMIRE PLAN: <b>FATADA LATERALA STANGA GARAJ</b>		FAZA PROIECT <b>D.T.A.C.</b> PLANSA NR. <b>A16</b>
SEF PROIECT	Arh. Alexandru Tudose		SCARA 1:50	
PROIECTAT	Arh. Alexandru Tudose			
DESENAT	Arh. Alexandru Tudose			




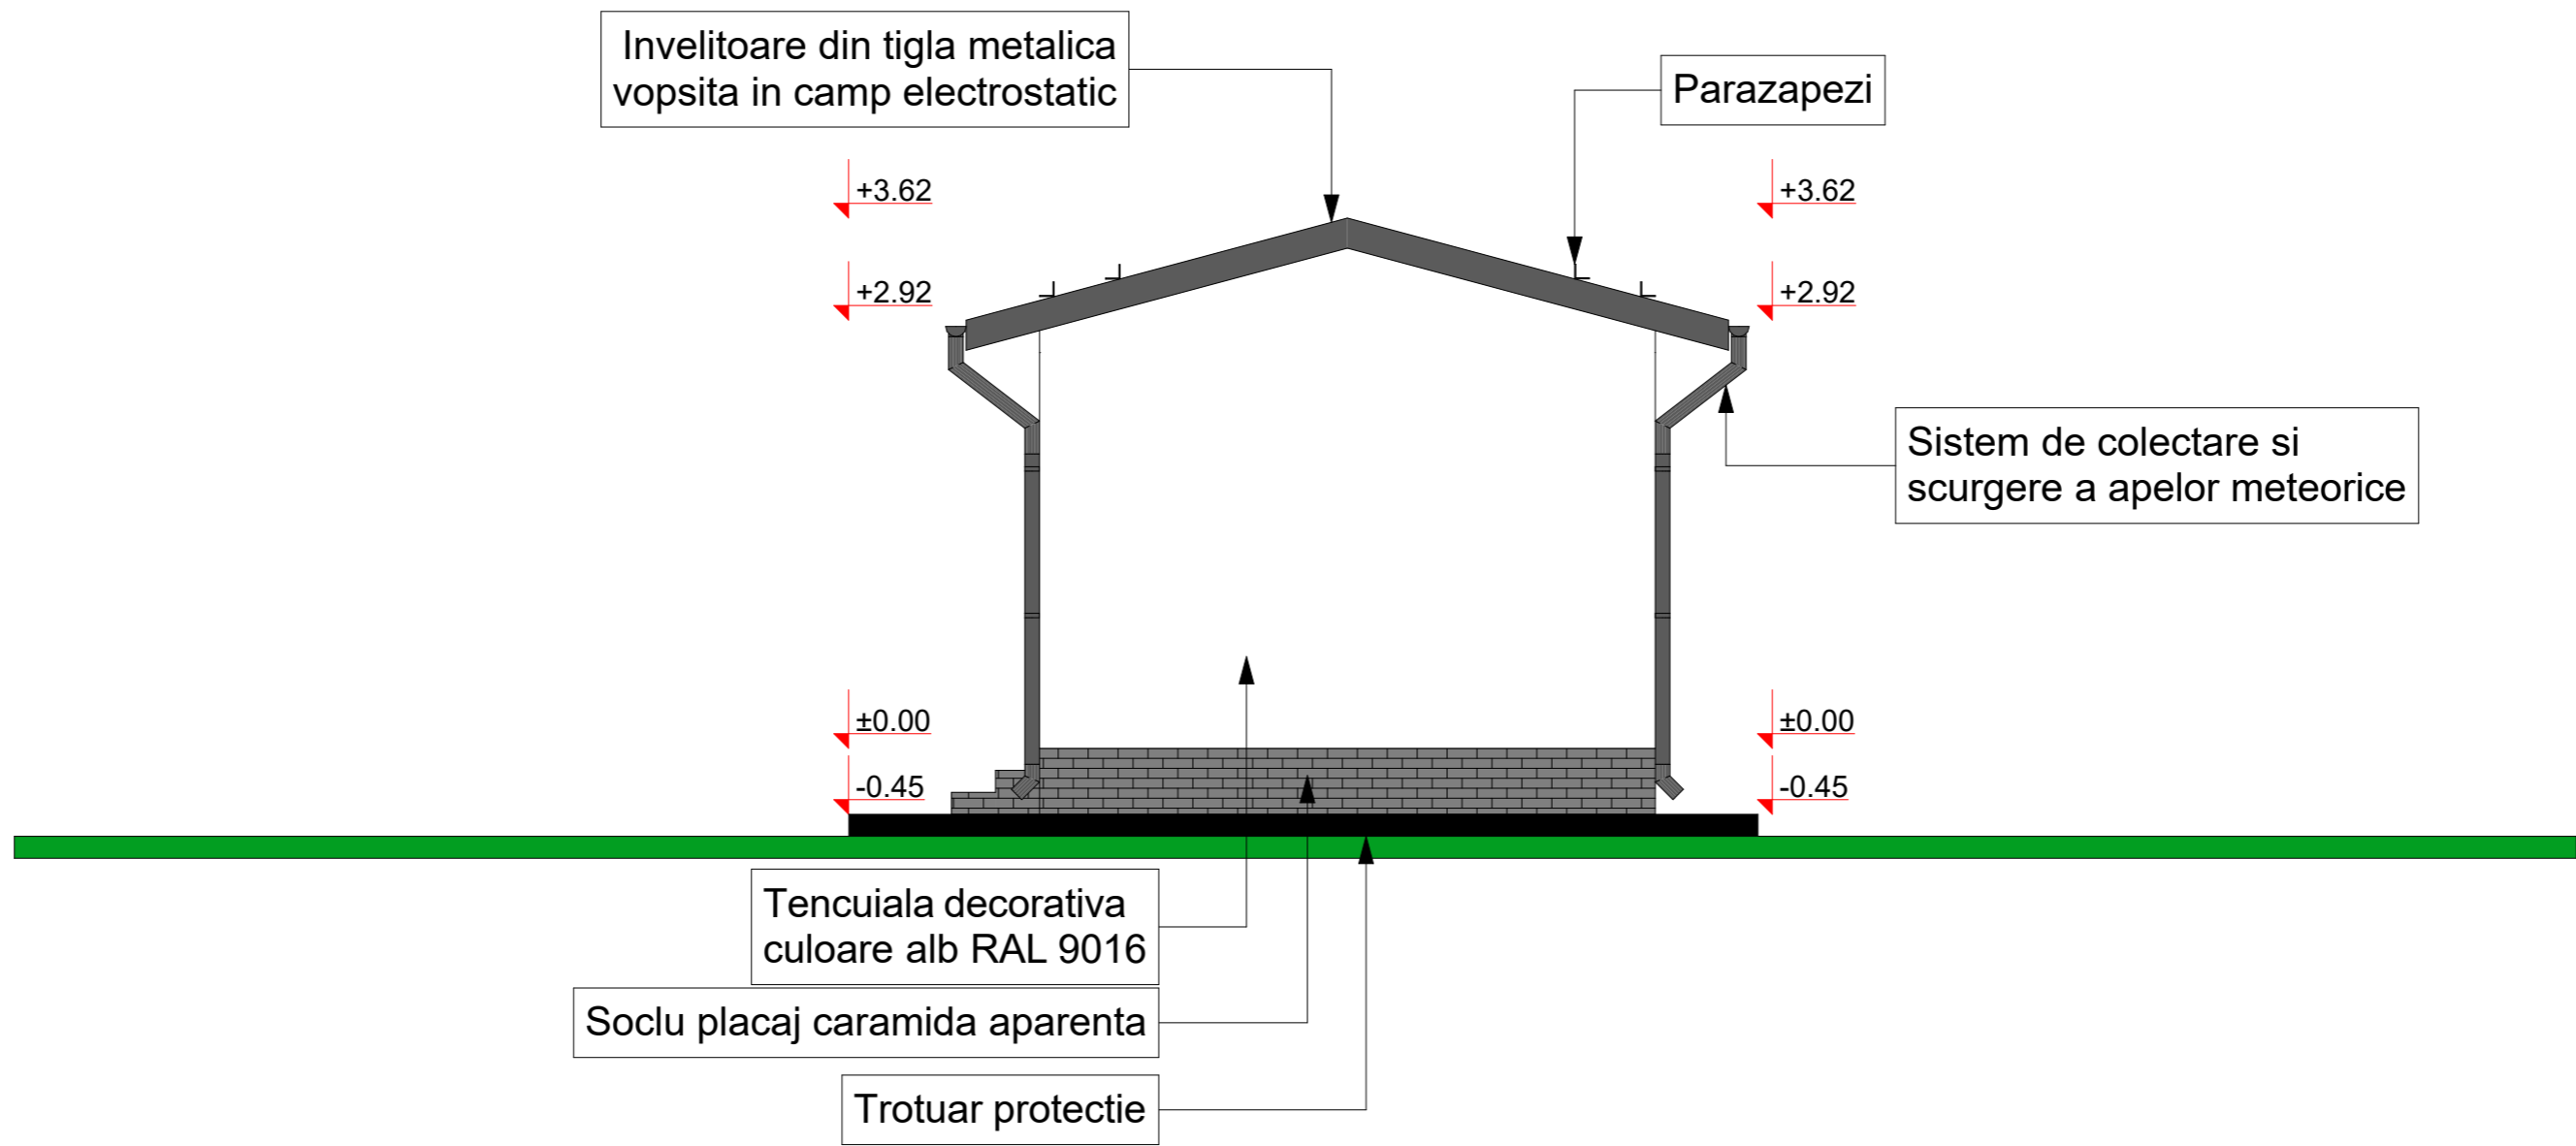


		DENUMIRE PROIECT:		PROIECT NR. <b>336/2022</b>
		CONSTRUIRE LOCUINTA P+1, GARAJ SI IMPREJMUIRE TEREN BENEFICIAR: DOBRICA GEORGETA AMPLASAMENT: Jud. Dambovita, municipiul Targoviste, str. Crangului, nr. 130L		
SEF PROIECT	Arh. Alexandru Tudose	SCARA 1:50	DENUMIRE PLAN:	
PROIECTAT	Arh. Alexandru Tudose		<b>FATADA POSTERIOARA GARAJ</b>	
DESENAT	Arh. Alexandru Tudose			
			PLANSĂ NR. <b>A17</b>	

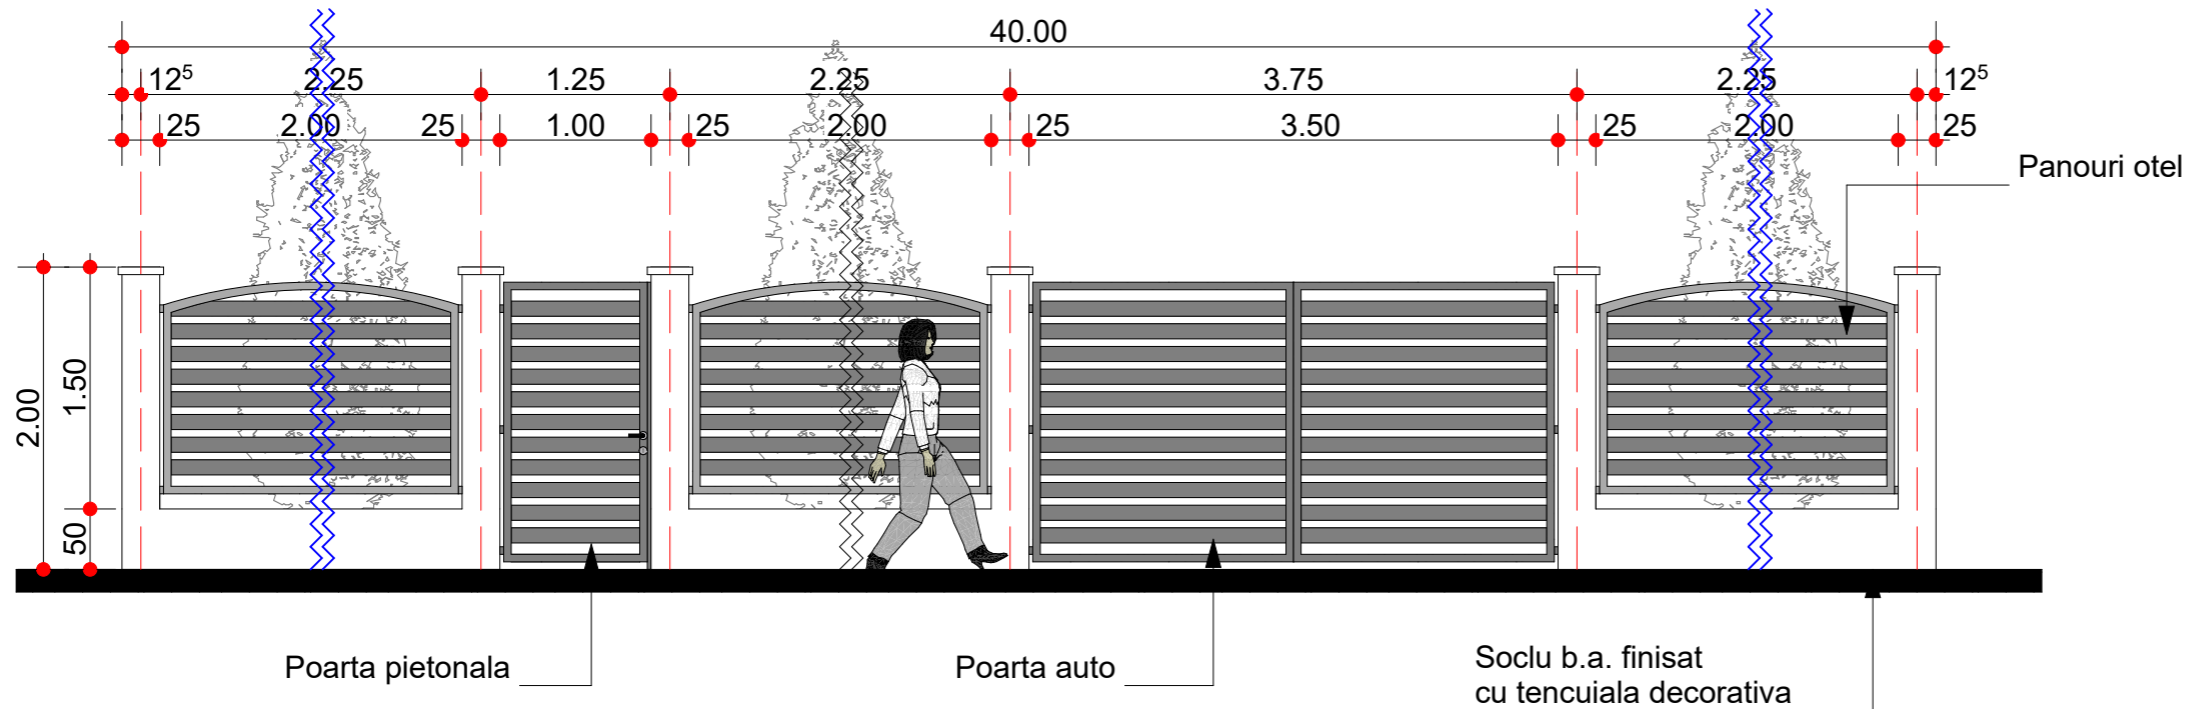

Travee  
-imprejmuire frontala-

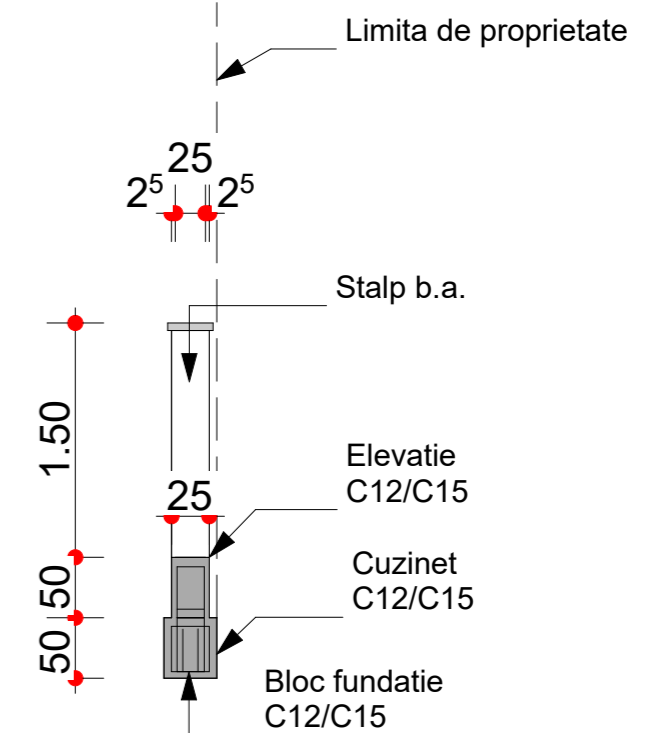

SECTIUNE TRANSVERSALA  
IMPREJMUIRE FRONTALA

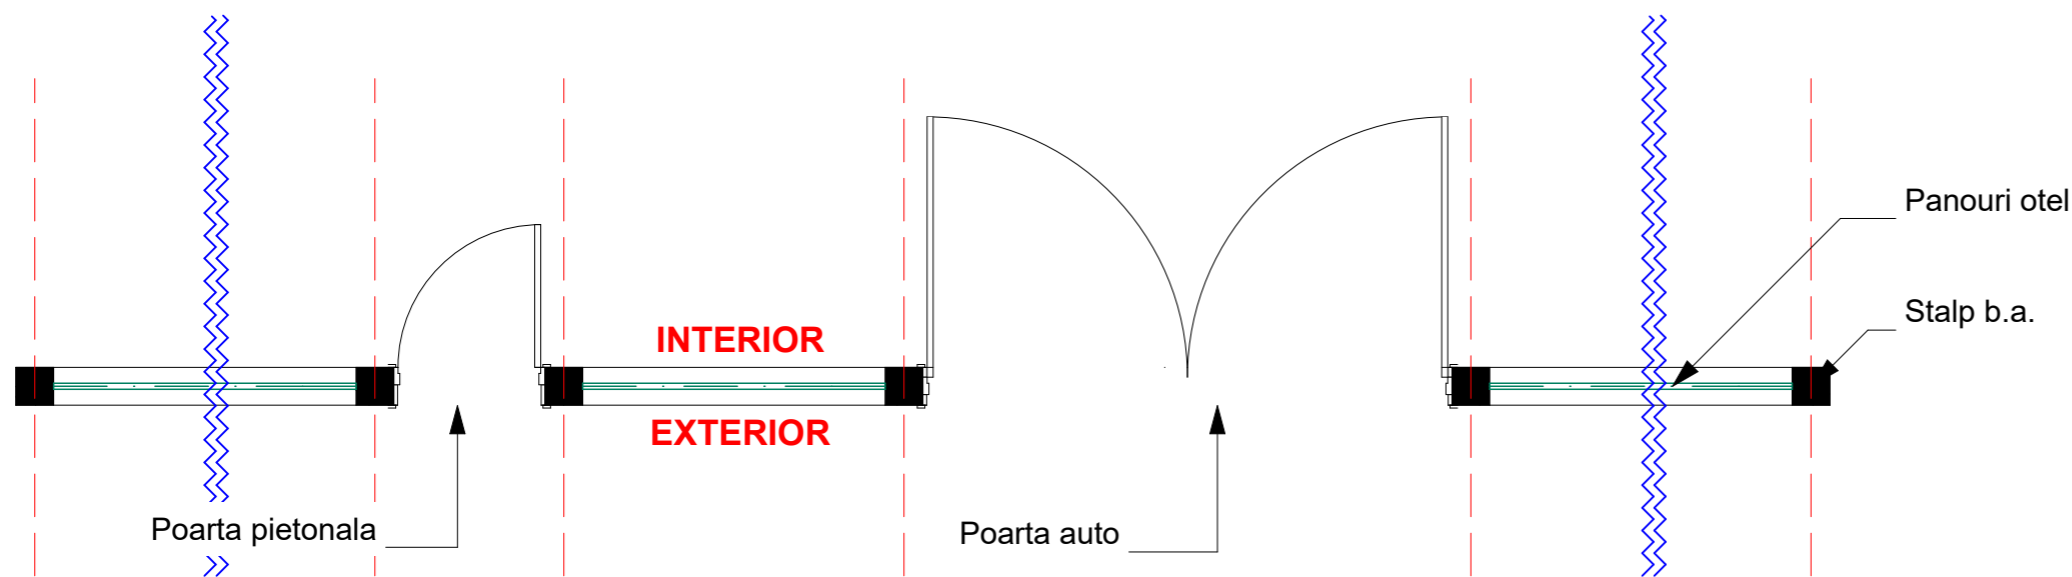

Plan imprejmuire frontala TIP 1  
LUNGIME IMPREJMUIRE FATA 40.00 ML  
va fi prevazut cu poarta auto 2x 1.75ml si poarta  
pietonala 1x1.00ml

			DENUMIRE PROIECT: CONSTRUIRE LOCUINTA P+1, GARAJ SI IMPREJMUIRE TEREN		PROIECT NR. <b>336/2022</b>
			BENEFICIAR: DOBRICA GEORGETA AMPLASAMENT: Jud. Dambovita, municipiul Targoviste, str. Crangului, nr. 130L		FAZA PROIECT <b>D.T.A.C.</b>
SEF PROIECT Arh. Alexandru Tudose	PROIECTAT Arh. Alexandru Tudose	DESENAT Arh. Alexandru Tudose	SCARA 1:50	DENUMIRE PLAN: <b>IMPREJMUIRE FRONTALA</b>	