




JUDETUL: DAMBOVITA
 TERITORIUL ADMINISTRATIV: TARGOVISTE
 LOCALITATEA: TARGOVISTE
 COD SIRUTA: 25351
 ADRESA CORPULUI DE PROPRIETATE: STR. CALEA DOMNESCA NR. 233
 NUMAR CADASTRAL AL CORPULUI DE PROPRIETATE:
 S= 589 mp

PUNCTE PE CONTURUL SUPRAFETEI

200	536913.0661	381062.0354
137	536917.6532	381059.3799
134	536902.0000	381035.0000
129	536913.6811	381027.3781
120	536905.0779	381013.8181
111	536900.5948	381007.1397
110	536894.2508	381010.9197
201	536893.0409	381009.0478
102	536884.3329	381014.6760
104	536885.4439	381017.5512
105	536885.1961	381017.7268
130	536894.1879	381029.4839
127	536895.7982	381031.8660
136	536897.3268	381034.3720
135	536899.9992	381038.7099

SUPRAFATA CALCULATA ANALITIC ESTE S=589MP

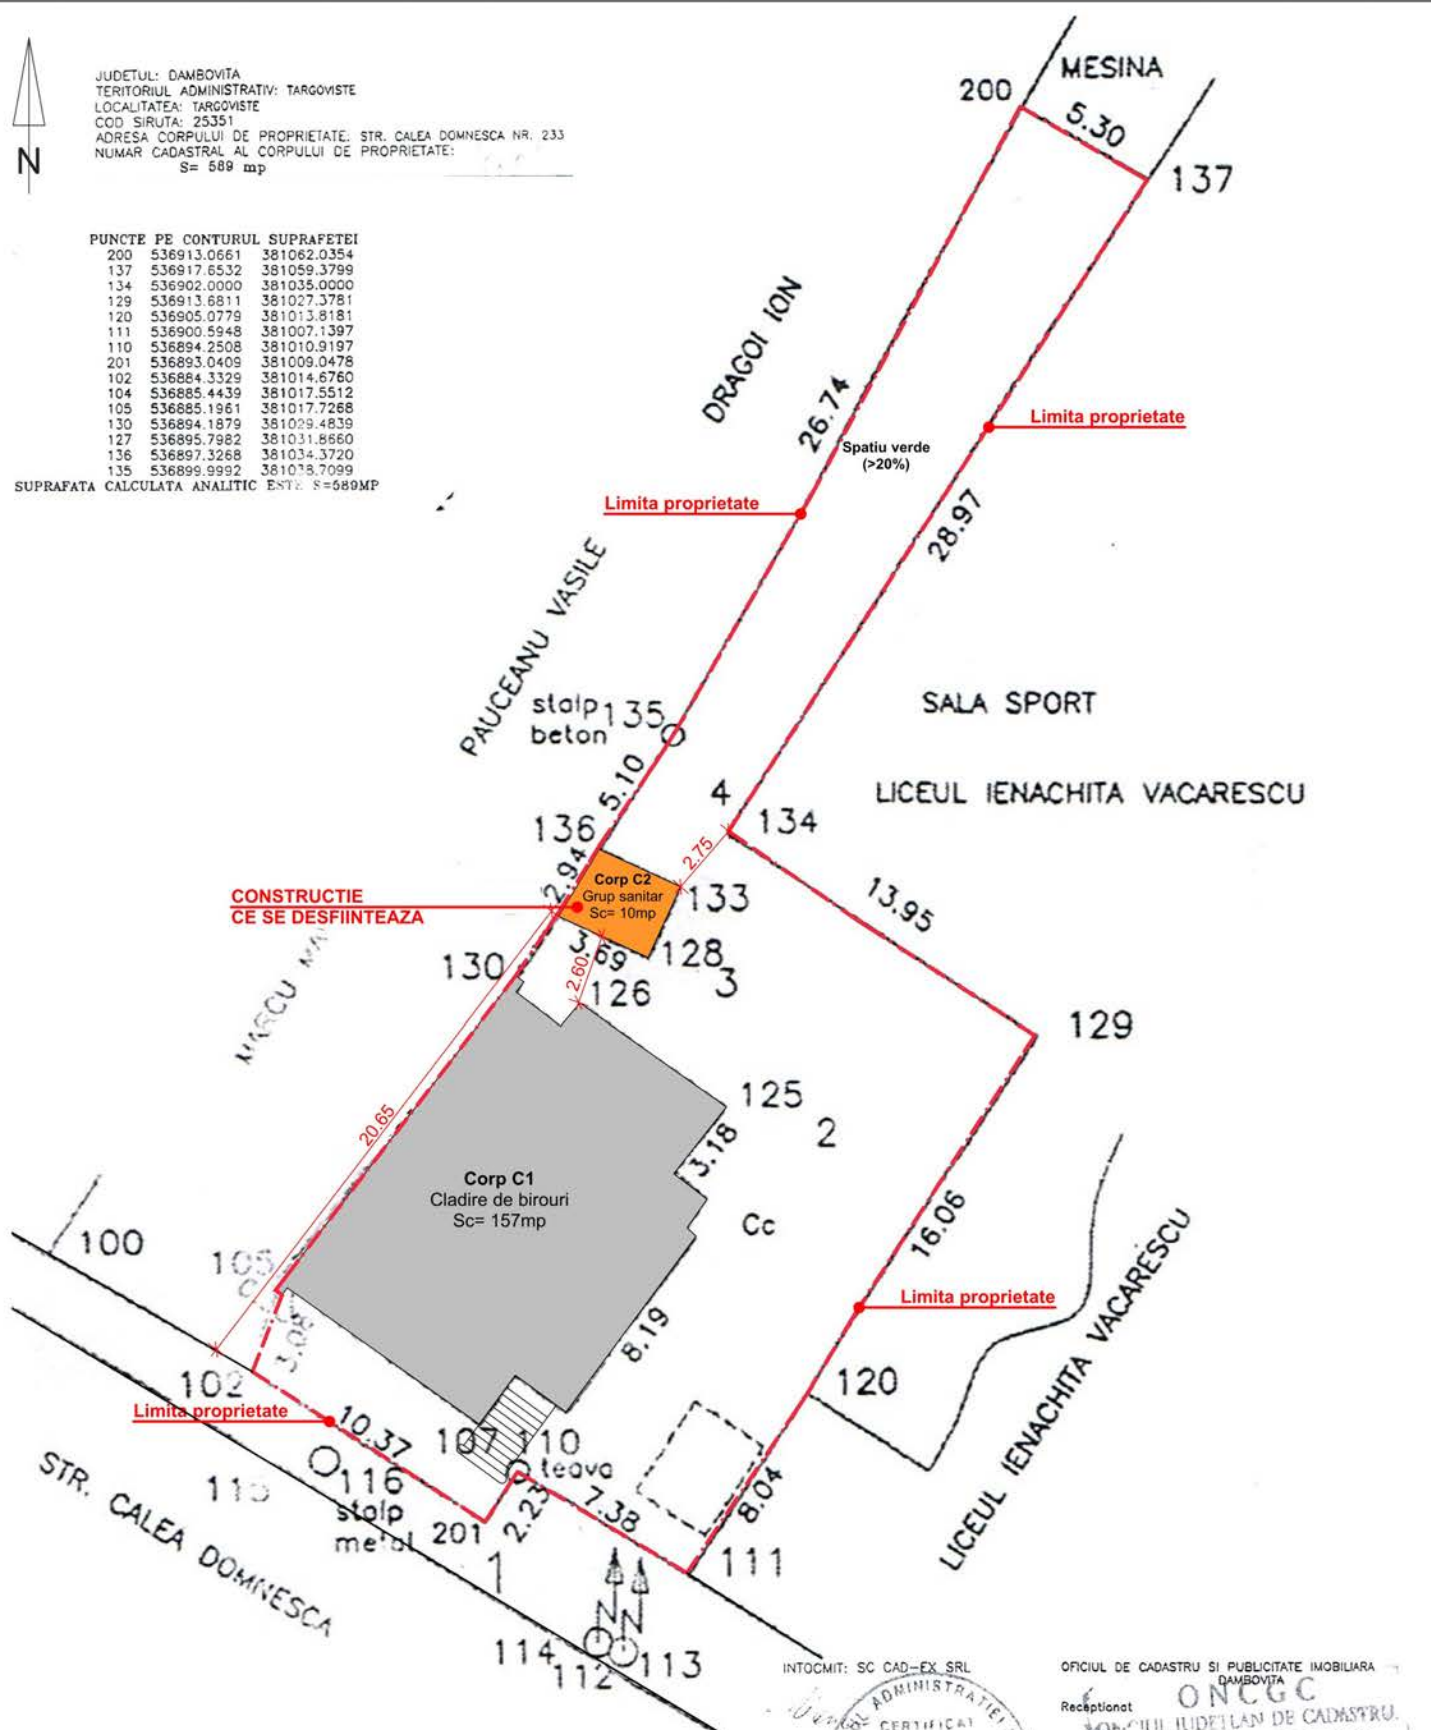

Suprafata teren = 589mp
 Suprafata construita corp C1 = 157,00mp
Suprafata construita corp C2 (ce se desfiinteaza) = 10,00mp




INTOCMIT: SC CAD-EX SRL



OFICIUL DE CADASTRU SI PUBLICITATE IMOBILIARA DAMBOVITA



ORDINUL ARHITECTILOR DIN ROMANIA 5609 Anamaria Valeria IONESCU <small>(Solicită cu drept de semnătură)</small>		DESIINTE CONSTRUCTIE C2 Beneficiar: SC ARTPRESS INVEST SRL Targoviste, str.Calea Domnesca, nr.233, jud.Dambovita		Nr. proiect 09/2023
	Sef proiect	arh. Anamaria Barbu Ionescu	Scara 1:200	Faza DTAD
	Proiectat	arh. Anamaria Barbu Ionescu	Data 11.2023	PLAN DE SITUATIE
	Redactat	arh. Anamaria Barbu Ionescu		COD A02
Verificat	arh. Valeriu Ionescu			

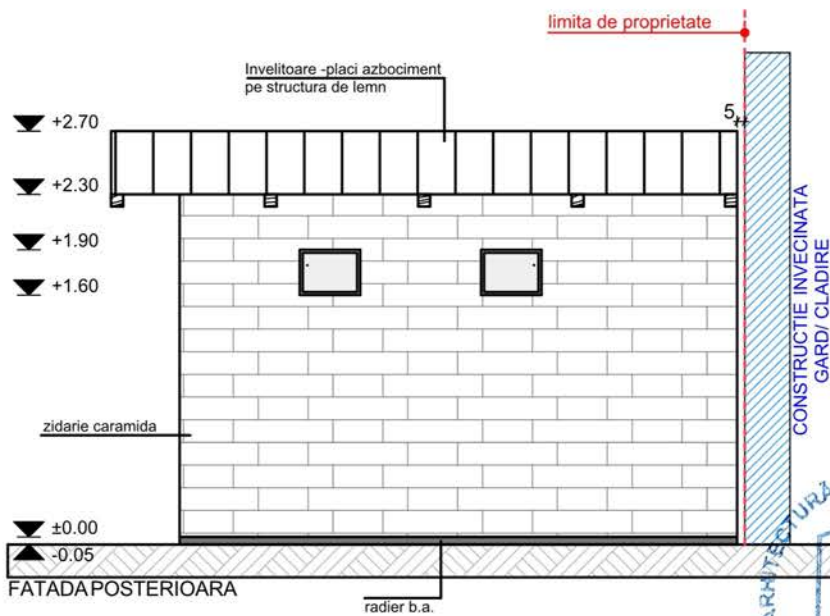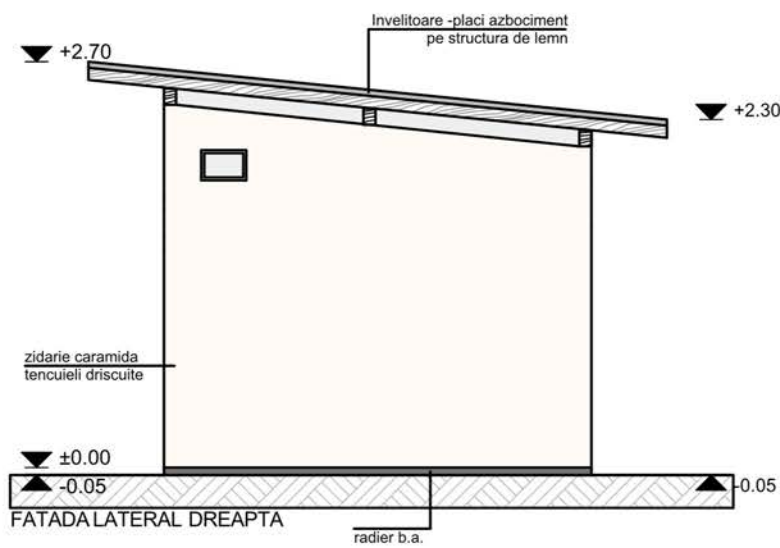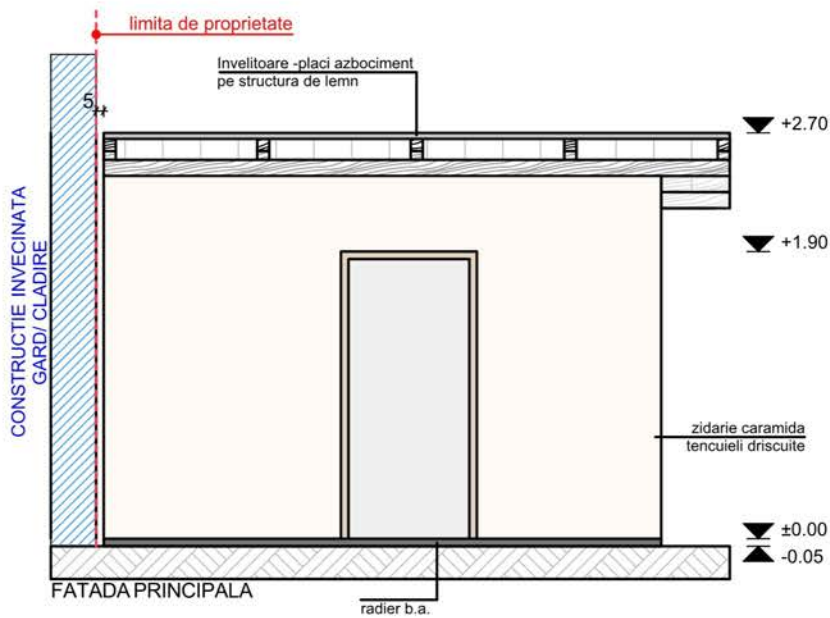

<p>ORDINUL ARHITECTILOR DIN ROMANIA</p> <p>5609</p> <p>Anamaria Valeria IONESCU</p> <p>Arhitect cu drept de semnătură</p>			<p>DESFIIINTARE CONSTRUCTIE C2</p> <p>Beneficiar : SC ARTPRESS IMPACT SRL Targoviste, str.Calea Domneasca, nr.233, jud.Dambovita</p>		Nr. proiect
			<p>Scara 1:50</p>		Faza DTAD
	Sef proiect	arh. Anamaria Barbu Ionescu	<p>FATADE - releveu -</p>		COD
	Relevat	arh. Anamaria Barbu Ionescu			A05
Redactat	arh. Anamaria Barbu Ionescu	Data	11.2023		
Verificat	arh. Valeriu Ionescu				