


MUNICIPIUL TARGOVISTE, STR. POPA SAPCA, JUD. DAMBOVITA
 NR. CADASTRAL 83932
 SUPRAFATA ZONA DE STUDIU = 690 mp
 PROPRIETAR: MUN. TARGOVISTE – DOMENIU PUBLIC

Plan de situatie Scara 1:200 -intravilan-

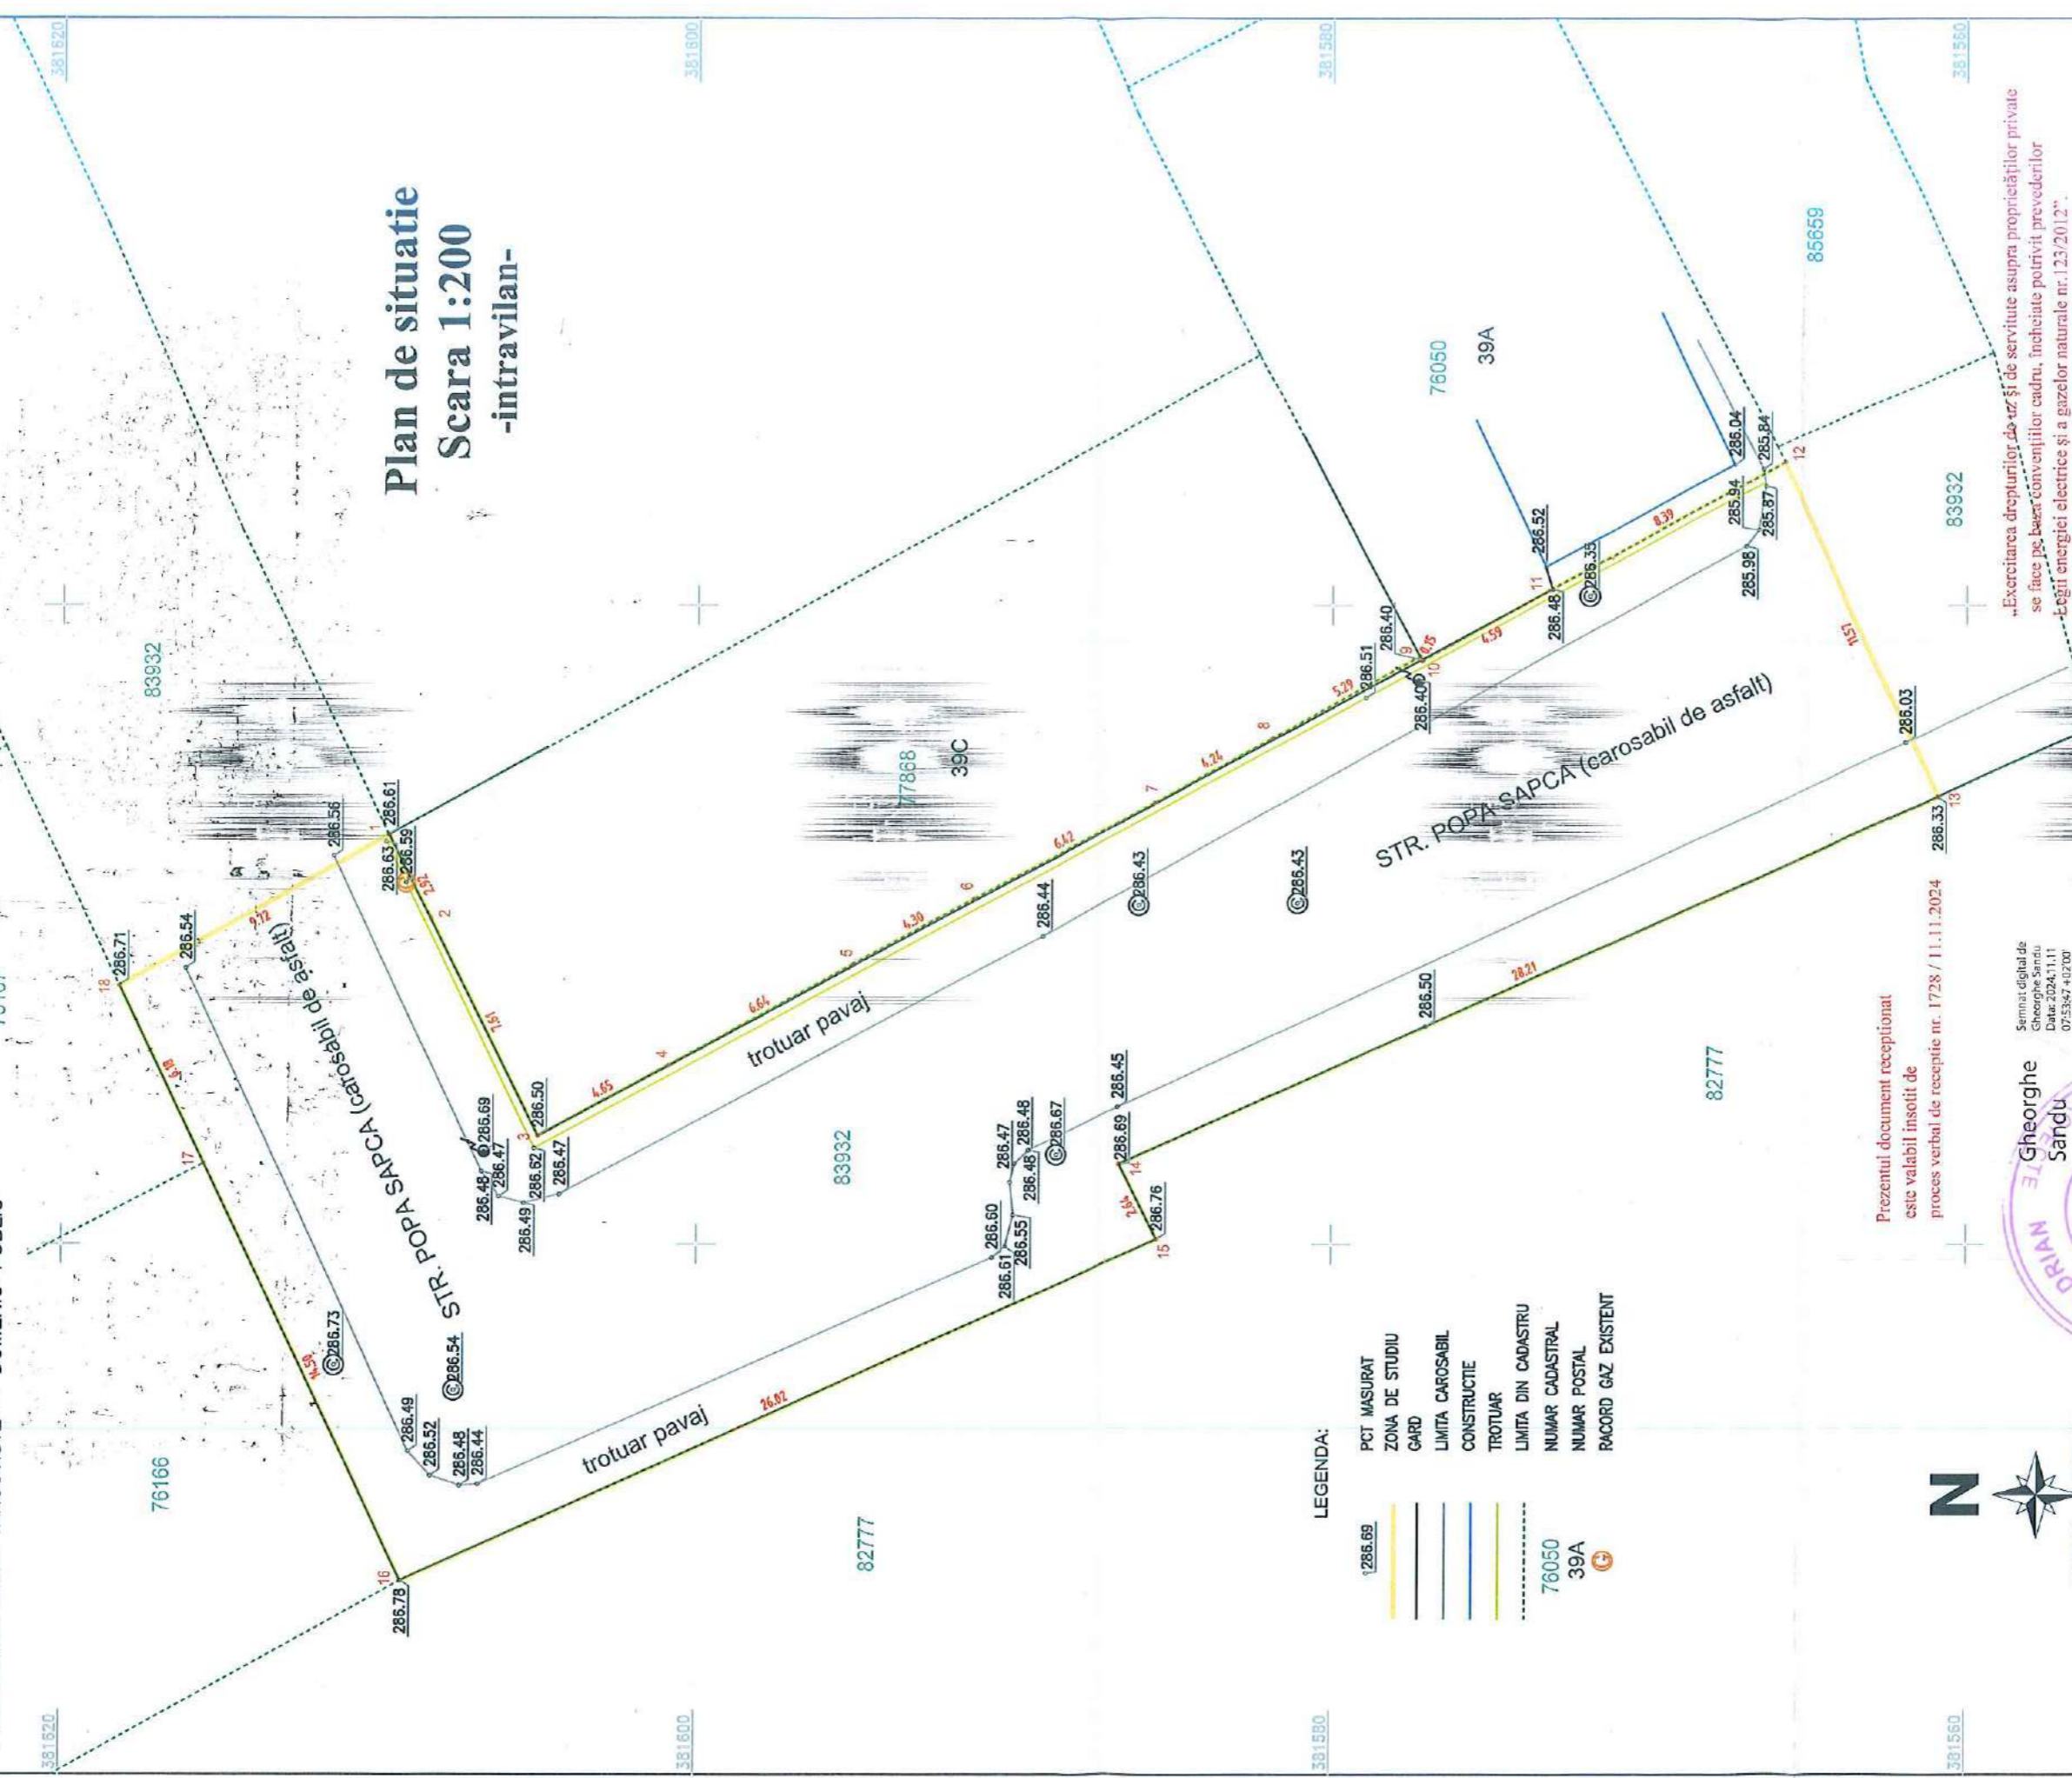

- LEGENDA:**
- PCT MASURAT
 - ZONA DE STUDIU
 - GARD
 - LIMITA CAROSABIL
 - CONSTRUCTIE
 - TROTUAR
 - - - LIMITA DIN CADASTRU
 - NUMAR CADASTRAL
 - NUMAR POSTAL
 - RACORD GAZ EXISTENT



PROIECTIA: STEREO 70
 Sistem de referinta: Marea Neagra 1975

Prezentul document receptionat
 este valabil insotit de
 proces verbal de receptie nr. 1728 / 11.11.2024

Semnat digital de
 Gheorghe Sandu
 Data: 2024.11.11
 07:53:47 +0200




ALEXANDRESCU EMIL –ALEXANDRU
 PERSOANA FIZICA AUTORIZATA
 A.N.C.P.I.
 CATEGORIA A
 AUTORIZATE SERIA RO-B-F, NR. 1999
 Digitally signed by Emil-
 Alexandru Alexandrescu
 Alexandrescu
 Date: 2024.10.22
 10:37:48 +03'00'

PLAN DE SITUATIE
 DOCUMENTATIE TEHNICA PENTRU OBTINEREA AUTORIZATEI DE CONSTRUIRE
 "EXTINDERE CONDUCTIA SI BRANSAMENT GAZE NATURALE"
 AMPLASAMENT: MUN. TARGOVISTE, STR. POPA SAPCA, JUD. DAMBOVITA, NR. CAD. 83932
 PENTRU OBIECTIV: STR. POPA SAPCA, NR. 39A, NR. CAD. 76050
 SCARA 1:200
 DATA OCTOMBRIE 2024
 BENEFICIAR:
 S.C. ENGIE ROMANIA S.A.
 pentru FLOAREA V. ROMICA
 si FLOAREA LILIANA

PLANSĂ NR.1

PLAN DE SITUATIE
1.500

Debit de perspectiva
Q = 30.00 Nm³/h

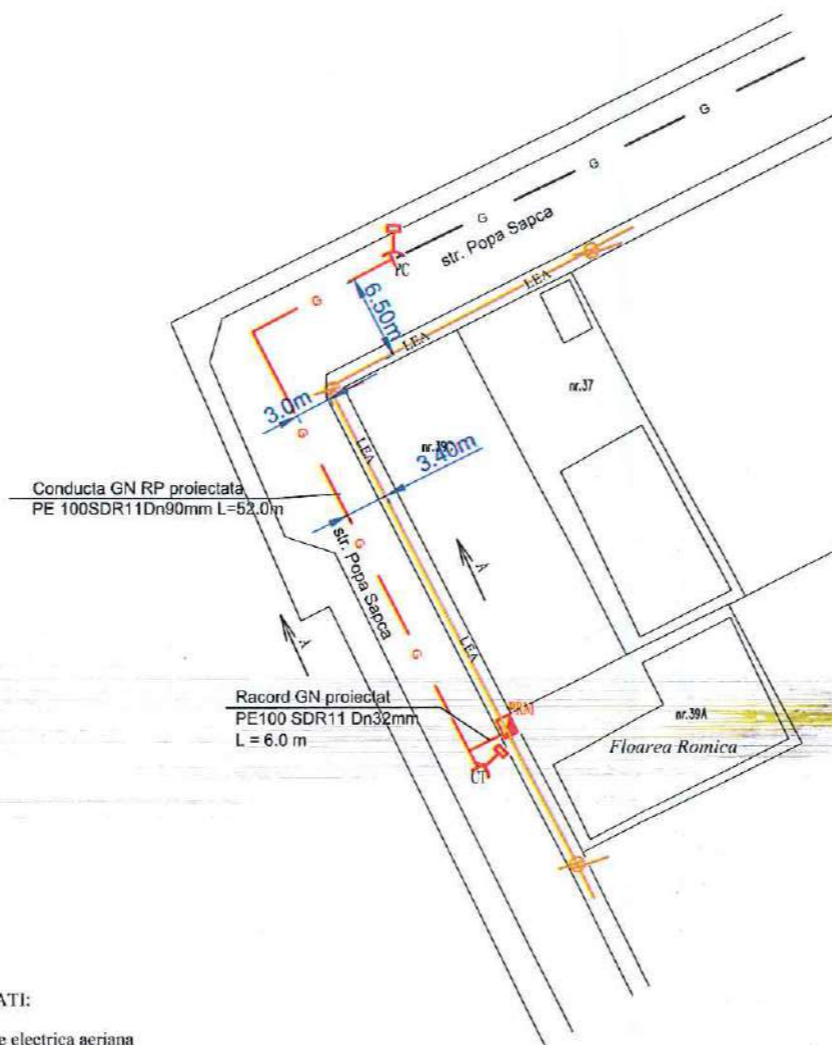

LEGENDA UTILITATI:

- LEA Linie electrica aeriana
- Stalp electric

LEGENDA:

- g — conducta GN RP PE - existenta PE100SDR11DN90 mm
- G — conducta GN RP PE - proiectata PE100SDR11DN90 mm L=52.0m
- ⊙ racord GN RP PE100 SDR11 - proiectat
- PC - punct cuplare
- CT - capat terminal
- Mufa ef. PE100SDR11DN90mm

PROIECTANT
ing. POPESCU A.
AUT. ANRE PGD 205160006

POPOESCU ALINA
ING. INSTALATOR AUTORIZAT ANERE
PGD, PGIU
MATIE NR. 295163015, 105160007

GRIGORIE POPESCU
EXECUTANT
INSTALATOR AUTORIZAT ANERE
CNP: 160075440336
LEG. NR. 409202190-EGIU/Valab. 2025
LEG. NR. 409202190-EGIU/Valab. 2025

VERIFICATOR / EXPERT	NUME	SEMNATURA	CERINTA	REFERAT / EXPERTIZA NR. / DATA
PROIECTANT SI EXECUTANT				Beneficiar: ENGIE ROMANIA S.A pentru FLOAREA ROMICA
S.C. SAM PROIECT GRUP SRL				PROIECT NR.
SPECIFICATIE	NUME	SEMNATURA	Scara: 1:500	Denumire proiect: Extindere conducta gaze naturale R.P. PE 100 SDR 11 DN 90mm L=52.0m in localitatea Targoviste, pe STR. Popa Sapca NR. 39A, JUD DAMBOVITA
PROIECTAT	ing. POPESCU A.			Faza: DTAC
DESENAT	ing. FASCU S.			
VERIFICAT	Inst. aut. gr. PGD POPESCU ALINA		Data: 2024	Titlu plansa PLAN DE SITUATIE
				Plansa nr. 2



