

Prezentul document receptiv este valabil insotit de procesul verbal de receptie nr.403 din 27.03.2025 33531/27.03.2025



Digitally signed by Gabriel Clipea Date: 2025.03.27 08:30:40 +02'00'

Gabriel Clipea

imprejmuire propusa L = 30.84ml

NC 88848 SOARE D. ION

nr arhicad studio

imprejmuire existenta

LEGENDA

- limita cadastru
- vecini
- drum
- 187.44 --- cota teren
- cladire
- stalp electric

BILANT TERITORIAL PROPUS	Supraf. (mp)	Procent
Suprafata teren studiat	570.00	100%
Suprafata construita	137.30	24.09%
Suprafata desfasurata	137.30	100%
Suprafata aferenta spatiilor verzi cu rol ambiental de protectie	303.31	53.21%
Suprafata aferenta circulatiei carosabile pietonale, trotuare de garda	129.39	22.70%

ORDINUL ARHITECTILOR DIN ROMANIA 7876

Ruxandra Andreea NISTOR

ARHITECT CU DREPT DE SEMNATURA

	LIMITA PARCELEI CE FACE OBIECTUL PREZENTEI DOCUMENTATII Lungime imprejmuire propusa = 78.71ml
PARTER	LOCUINTA PROPUSA, REGIM DE INALTIME PARTER
	ACCES PE PARCELA : CAROSABIL / PIETONAL
	ACCES IN CLADIRE
	ZONA VERDE AMBIENTALA CU ROL DE PROTECTIE
	ALEI ACCES IN INTERIORUL INCINTEI (AUTO, PIETONALE)
	PLATFORMA PRECOLECTARE SI DEPOZITARE TEMPORARA DESEURI MENAJERE

S totala teren = 570mp
Sc/Sd propusa = 137.30mp
POT propus = 24.09% CUT propus = 0.24

Prezentul proiect faza D.T.A.C. se va folosi doar pentru obtinerea autorizatiei de construire. Nu se va folosi pentru lucrarile de executie



PROIECTANT GENERAL
RNR ARHICAD STUDIO SRL
str.g-ral I.E. Florescu, bl.C1, ap.17
mun. Targoviste, jud. Dambovit

Denumire obiectiv: CONSTRUIRE LOCUINTA PARTER SI IMPREJMUIRE TEREN
Amplasament: str. Crangului, nr. 120H, mun. Targoviste, jud. Dambovit - NC 78234
Beneficiar: MORARU ALEXANDRU-OVIDIU

Proiect nr.: L04.A930 /03.2025


FAZA:
D.T.A.C.

Plansa nr.:
A02


	nume si prenume	semnatura
Sef proiect	arh. NISTOR RUXANDRA	
Proiectat	arh. NISTOR RUXANDRA	
Desenat	arh. NISTOR RUXANDRA	

Scara: 1:200
Data: martie 2025

PLAN DE SITUATIE

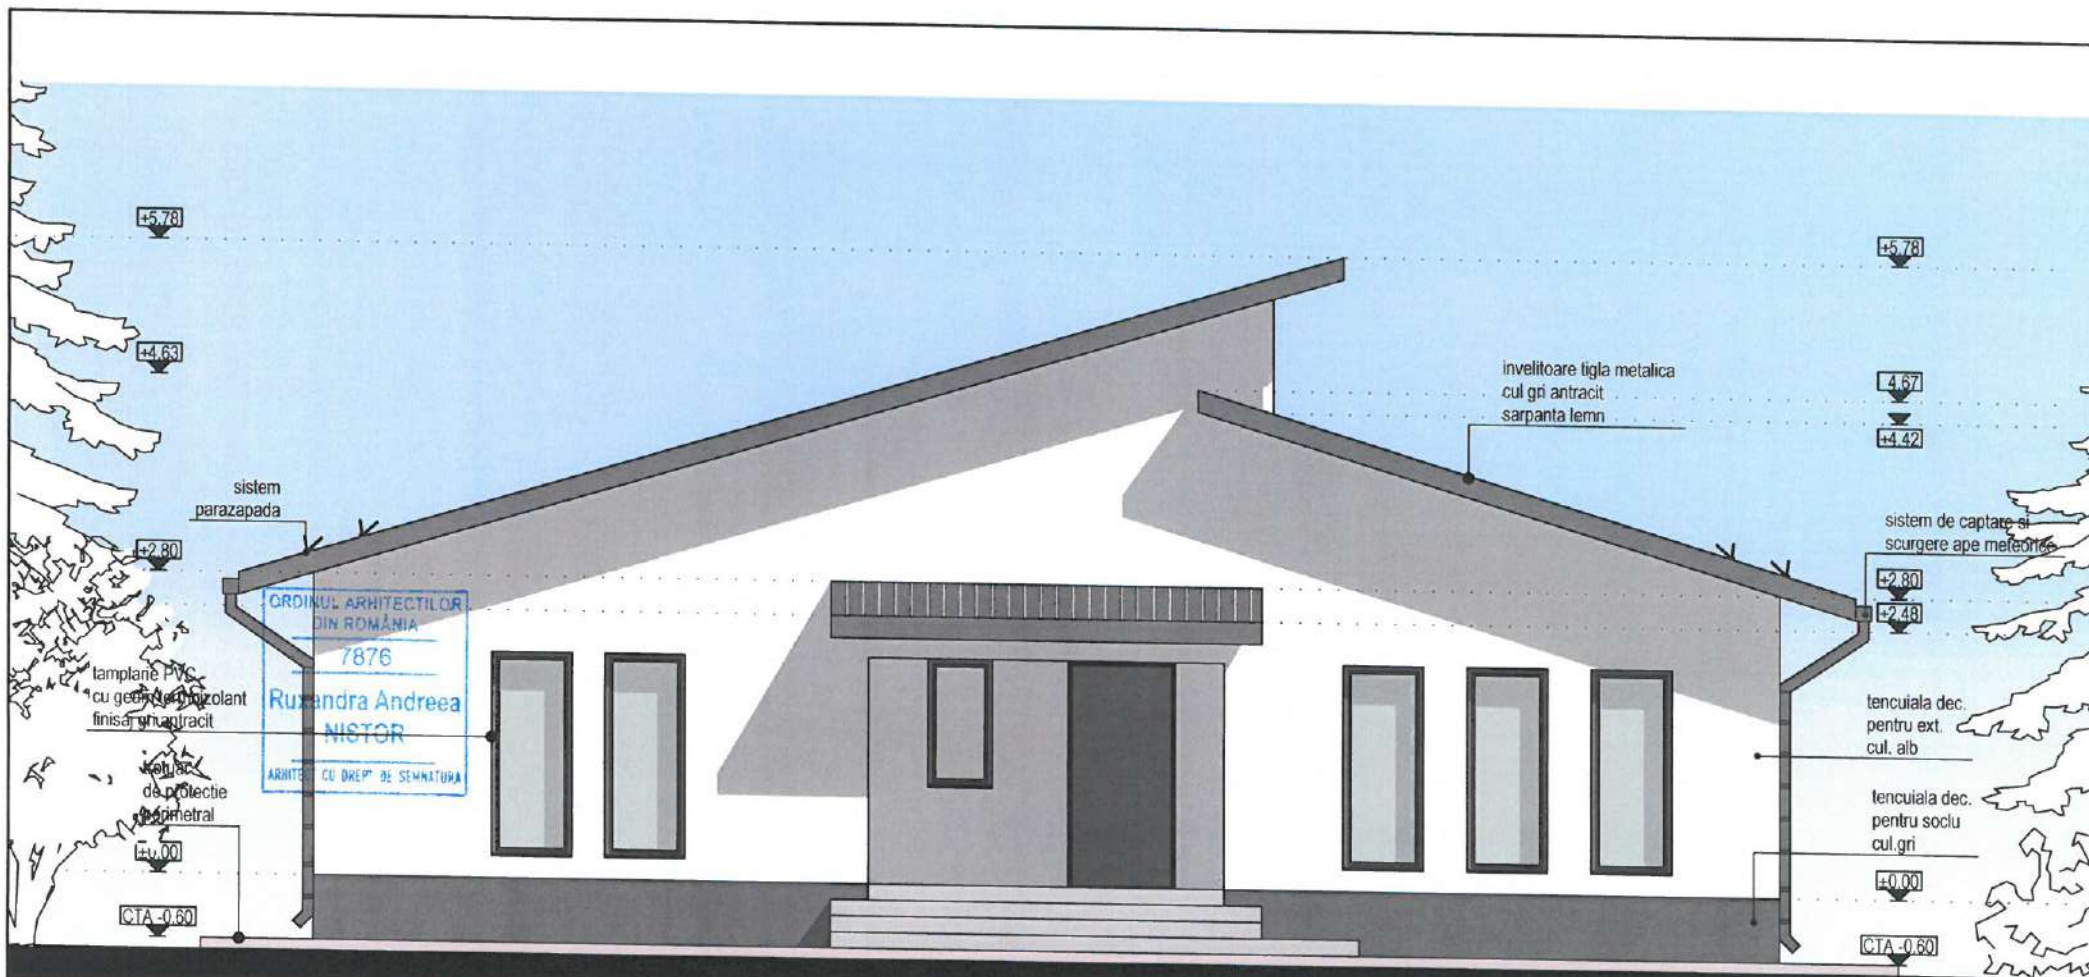

Prezentul proiect faza D.T.A.C. se va folosi doar pentru obtinerea autorizatiei de construire. Nu se va folosi pentru lucrari de executie.					
	PROIECTANT GENERAL RNR ARHICAD STUDIO SRL str. g-ra I.E. Florescu, bl. C1, ap. 17 mun. Targoviste, jud. Dambovita		Denumire obiectiv: CONSTRUIRE LOCUINTA PARTER SI IMPREJMUIRE TEREN		Proiect nr.: L04.A930 /03.2025
	Amplasament: str. Crangului, nr. 120H, mun. Targoviste, jud. Dambovita - NC 78234		Beneficiar: MORARU ALEXANDRU-OVIDIU		FAZA: D.T.A.C.
	nume si prenume	semnatura	scara: 1:50	Titlul plansei: FATADA PRINCIPALA VEST	Plansa nr.: A06
Sef proiect	arh. NISTOR RUXANDRA				
Proiectat	arh. NISTOR RUXANDRA		Data: martie 2025		
Desenat	arh. NISTOR RUXANDRA				

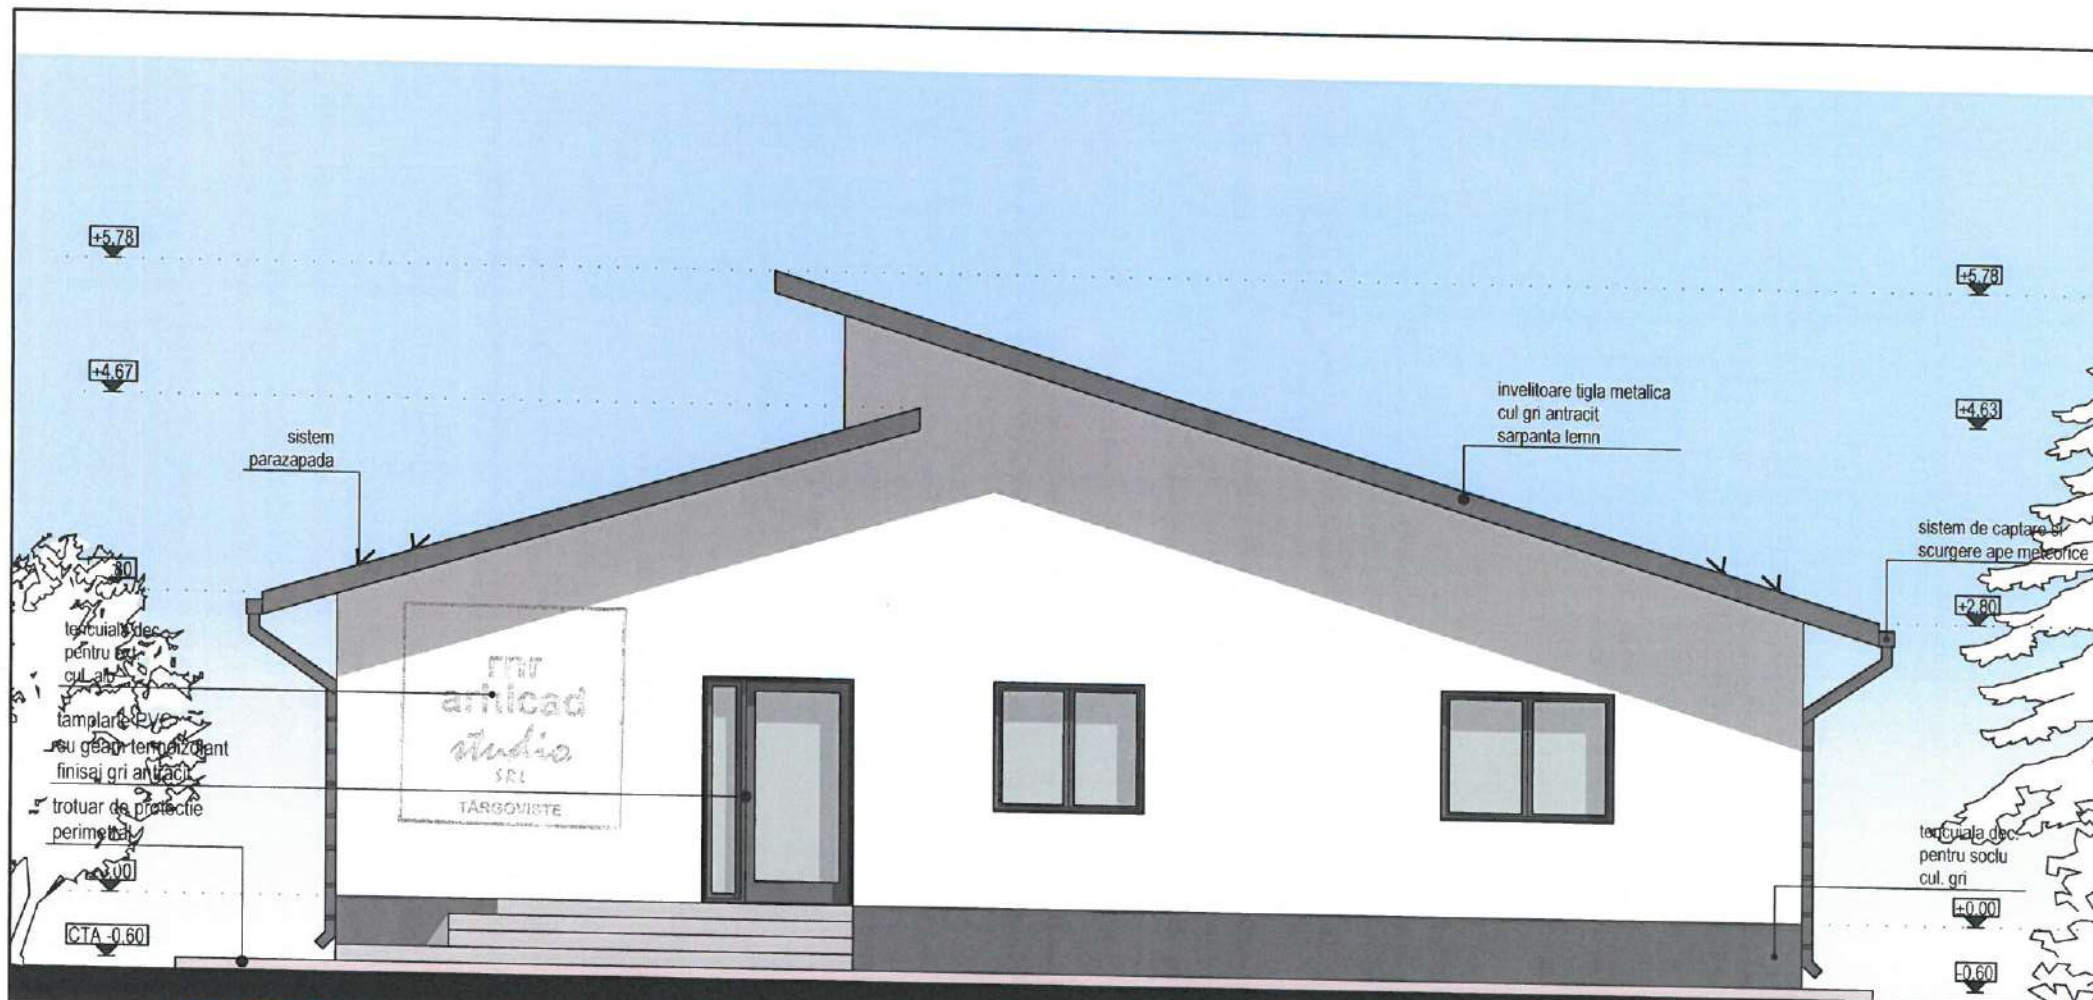

ORDINUL ARHITECTILOR
DIN ROMANIA
7876
Ruxandra Andreea
NISTOR
ARHITECT CU DREPT DE SEMNATURA




Prezentul proiect faza D.T.A.C. se va folosi doar pentru obtinerea autorizatiei de construire. Nu se va folosi pentru lucrarile de executie.					
		PROIECTANT GENERAL RNR ARHICAD STUDIO SRL str. g-ral. I.E. Florescu, bl.C1, ap. 17 mun. Targoviste, jud. Dambovita		Denumire obiectiv: CONSTRUIRE LOCUINTA PARTER SI IMPREJMUIRE TEREN Amplasament: str. Crangului, nr. 120H, mun. Targoviste, jud. Dambovita - NC 78234 Beneficiar: MORARU ALEXANDRU-OVIDIU	
		nume si prenume	semnatura	scara: 1:50 Data: martie 2025	Proiect nr.: LO4.A930 /03.2025
Sef proiect	arh. NISTOR RUXANDRA				FAZA: D.T.A.C.
Proiectat	arh. NISTOR RUXANDRA				
Desenat	arh. NISTOR RUXANDRA				Plansa nr.: A07
				Titlul plansei: FATADA SECUNDARA EST	



ORDINUL ARHITECTILOR
DIN ROMANIA
7876
Ruxandra Andreea
NISTOR
ARHITECT CU DREPT DE SEMNATURA



Prezentul proiect faza D.T.A.C. se va folosi doar pentru obtinerea autorizatiei de construire. Nu se va folosi pentru lucrarile de executie.

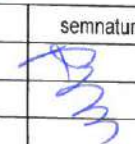nrn arhicad studio PROIECTANT GENERAL RNR ARHICAD STUDIO SRL str.g-ral I.E. Florescu, bl.C1, ap.17 mun.Targoviste, jud.Dambovita		Denumire obiectiv: CONSTRUIRE LOCUINTA PARTER SI IMPREJMUIRE TEREN Amplasament: str. Crangului, nr. 120H, mun.Targoviste, jud.Dambovita - NC 78234 Beneficiar: MORARU ALEXANDRU-OVIDIU	Proiect nr.: L04.A930 /03. 2025 FAZA: D.T.A.C.
Sef proiect Proiectat Desenat	nume si prenume arh. NISTOR RUXANDRA arh. NISTOR RUXANDRA arh. NISTOR RUXANDRA	semnatura  Scara: 1:50 Data: martie 2025	Titlul plansei: FATADA LATERALA STANGA NORD Plansa nr.: A08



Prezentul proiect faza D.T.A.C. se va folosi doar pentru obtinerea autorizatiei de construire. Nu se va folosi pentru lucrari de executie.					
		PROIECTANT GENERAL RNR ARHICAD STUDIO SRL str. g-ral I.E. Florescu, bl. C1, ap. 17 mun. Targoviste, jud. Dambovita		Denumire obiectiv: CONSTRUIRE LOCUINTA PARTER SI IMPREJMUIRE TEREN	
				Amplasament: str. Crangului, nr. 120H, mun. Targoviste, jud. Dambovita - NC 78234	
				Beneficiar: MORARU ALEXANDRU-OVIDIU	
	nume si prenume	semnatura	scara:	FATADA LATERALA DREAPTA SUD	Proiect nr.: L04.A930 /03.2025
Sef proiect	arh. NISTOR RUXANDRA		1:50		FAZA: D.T.A.C.
Proiectat	arh. NISTOR RUXANDRA		Data:		Plansa nr.: A09
Desenat	arh. NISTOR RUXANDRA		martie 2025		