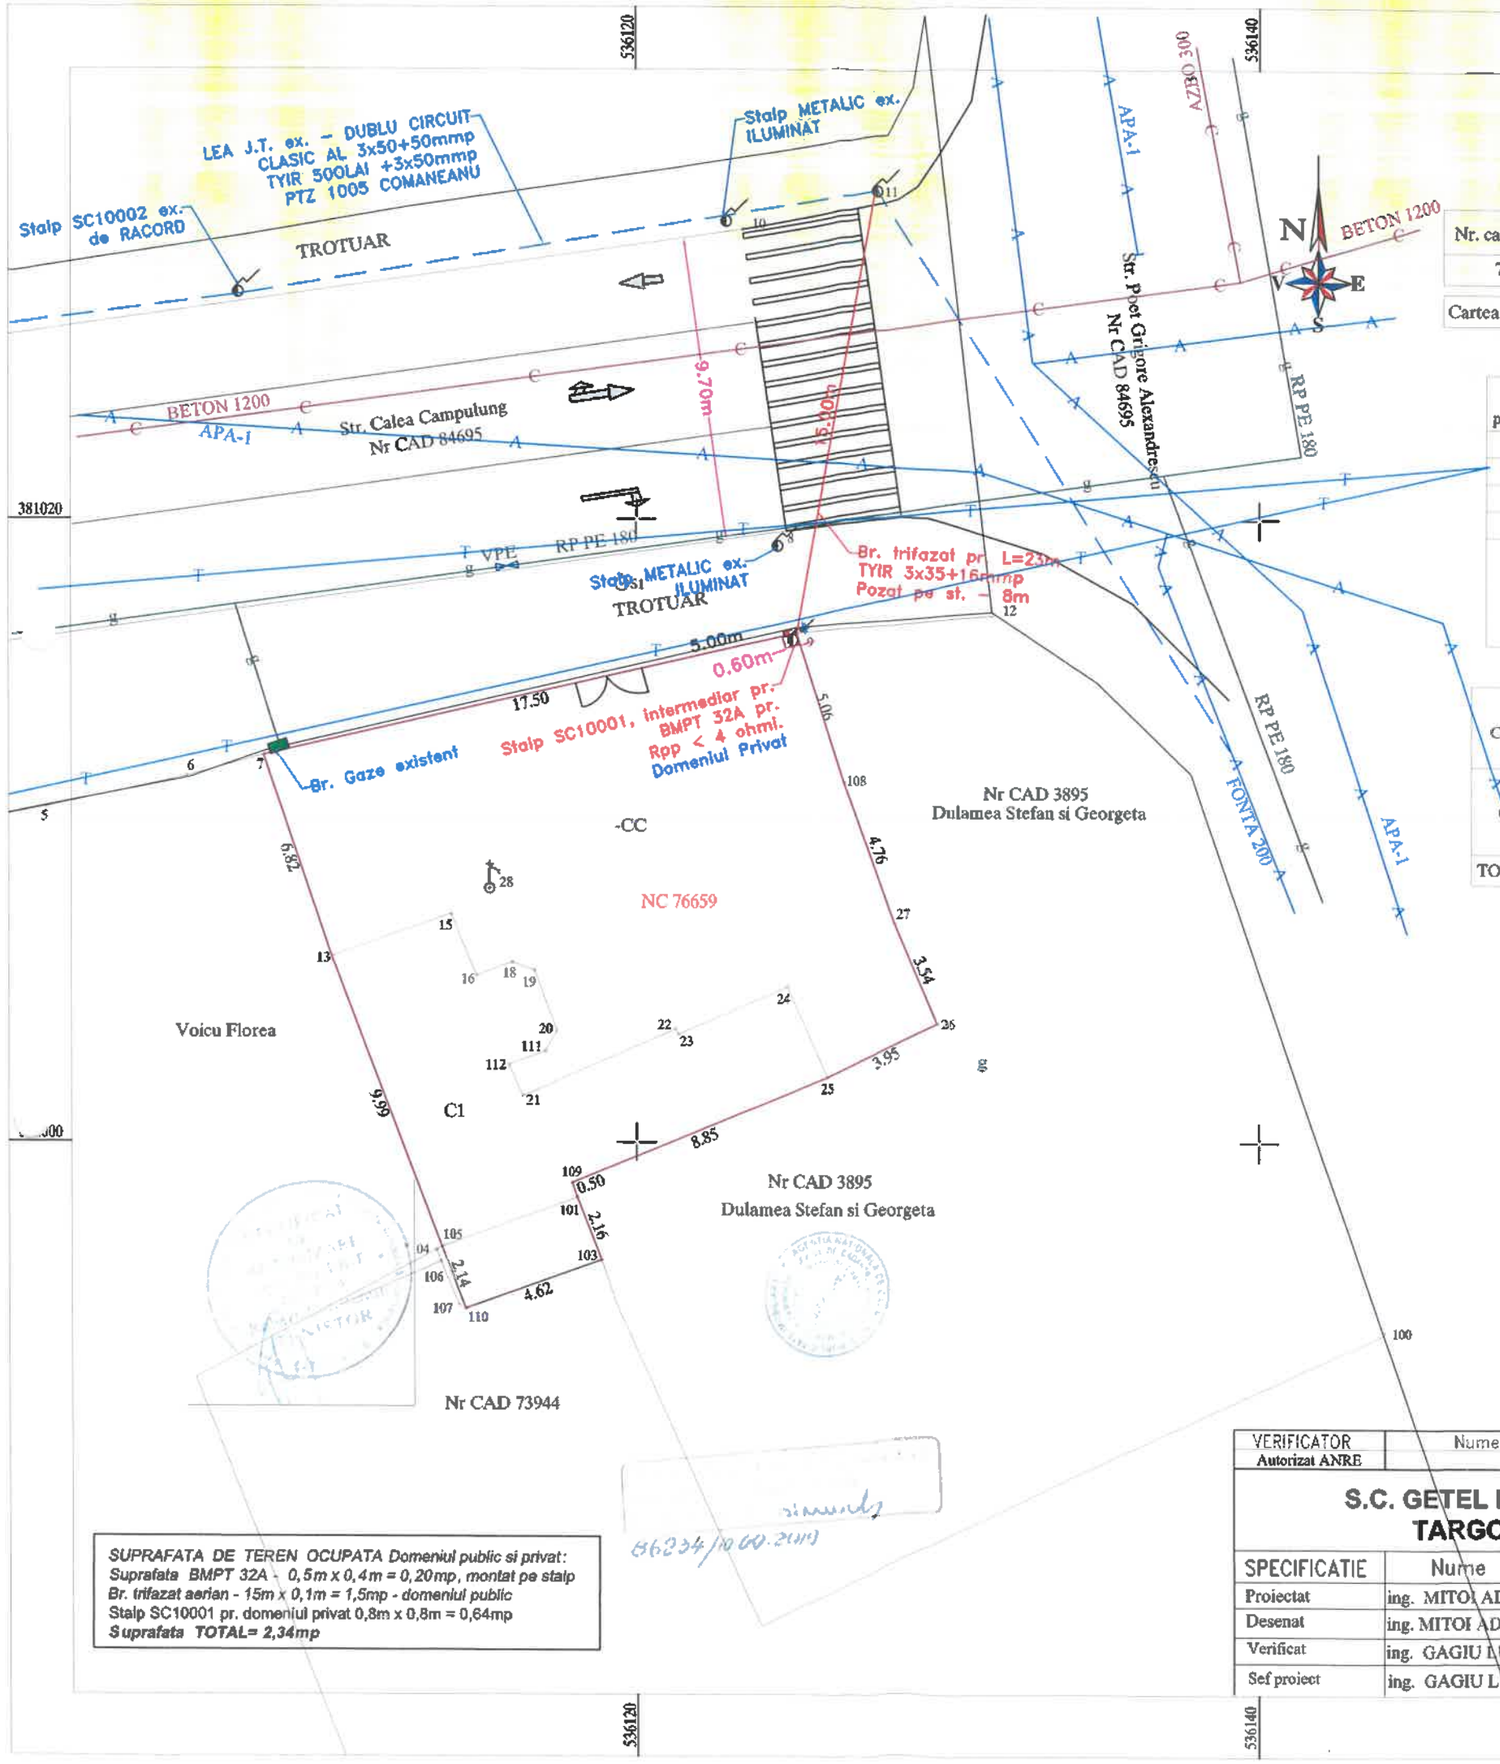

PLAN DE AMPLASAMENT SI DELIMITARE A IMOBILULUI

Scara 1: 200

Nr. cadastral	Suprafata masurata (mp)	Adresa imobilului : Mun. Targoviste, Str. Calea Campulung, nr. 1, Jud. Dambovita
76659	272	Intravilan

Cartea funciara	76659	UAT	TARGOVISTE

A. Date referitoare la teren

Nr. parcela	Categorie de folosinta	Suprafata (mp)	Descriere imobil	Mentiuni
1	CC	272	N - Str. Calea Campulung - 17.50 m	Gard
			E - Nr CAD 3895 - 13.36 m	Gard
			S - Nr CAD 3895 - 15.46 m	Perete constr.(pct. 26-..-101) Gard (pct. 101-103)
TOTAL		272	S - Nr CAD 73944 - 6.76 m	Gard (pct. 103-110) Lim conv (pct. 110-105)
			V - Voicu Florea - 16.82 m	Perete constr.(pct. 105-13) Gard (pct. 13-7)

B. Date referitoare la constructii

Cod	Destinatia	Suprafata construita la sol (mp)	Suprafata desfasurata (mp)	Mentiuni
C1	CL	76	81	Casa de locuit, fundatie beton, zidarie caramida, acoperita cu tabla, compusa din 2 dormitoare, 2 bucatarii, 2 antreuri, o camara, baie, wc interior, hol si pivnita
TOTAL	-	76	81	-

LEGENDA:

- Traseu subteran telefonie
- Bransament trifazat aerian, proiectat.
- Retea de Apa, existenta
- Retea de canalizare, existenta
- Conducta de gaze, RP PE180 existenta
- Limita de Proprietate
- Stalp SC 10001 de beton
- LEA J.T. existenta. PTZ 1005 Comaneanu
- BMPT 32A, montat pe stalp proiectat.

Autoritatea Națională de Reglementare în Domeniul Energiei
BĂLĂȘESCU-RUSU FLORIN
1790317151236
Verificator de Proiecte Autorizat
ADEVERINȚĂ NR.
202120137 / 11.11.2021

NOTA : Utilizatorul se obliga sa realizeze imprejmuirea in zona stalpului intermediar astfel incat sa asigure acces nerestrictionat la instalatia de racordare.

SUPRAFATA DE TEREN OCUPATA Domeniul public si privat:
Suprafata BMPT 32A - 0,5m x 0,4m = 0,20mp, montat pe stalp
Br. trifazat aerian - 15m x 0,1m = 1,5mp - domeniul public
Stalp SC10001 pr. domeniul privat 0,8m x 0,8m = 0,64mp
Suprafata TOTAL= 2,34mp

86234/10.04.2025

VERIFICATOR Autorizat ANRE	Nume	Semnatura

S.C. GETEL IMPEX S.R.L. TARGOVISTE

SPECIFICATIE	Nume	Semnatura
Proiectat	ing. MITOI ADRIAN	
Desenat	ing. MITOI ADRIAN	
Verificat	ing. GAGIU LUCIAN	
Sef proiect	ing. GAGIU LUCIAN	

SCARA 1 : 500

DATA Mai. 2025

Beneficiar: DULAMEA OCTAVIANA ADRIANA
Adresa: Mun. Bucuresti, sect. 2, strada Luncsoara, nr. 14, ap. 18.

Proiect nr.: 626 / 2025

Denumire proiect:
Alimentare cu enegie electrica a locului de consum permanent, locuinta Dulamea Octaviana Adriana, mun. Targoviste, strada Calea Campulung, nr. 1, jud. Dambovita.

Faza: D.T.A.C.

Denumire plansa:
PLAN DE SITUATIE

Plansa nr.: A3 - 2