


PLAN DE SITUATIE
SCARA 1:500
U.A.T TARGOVISTE (Intravilan)

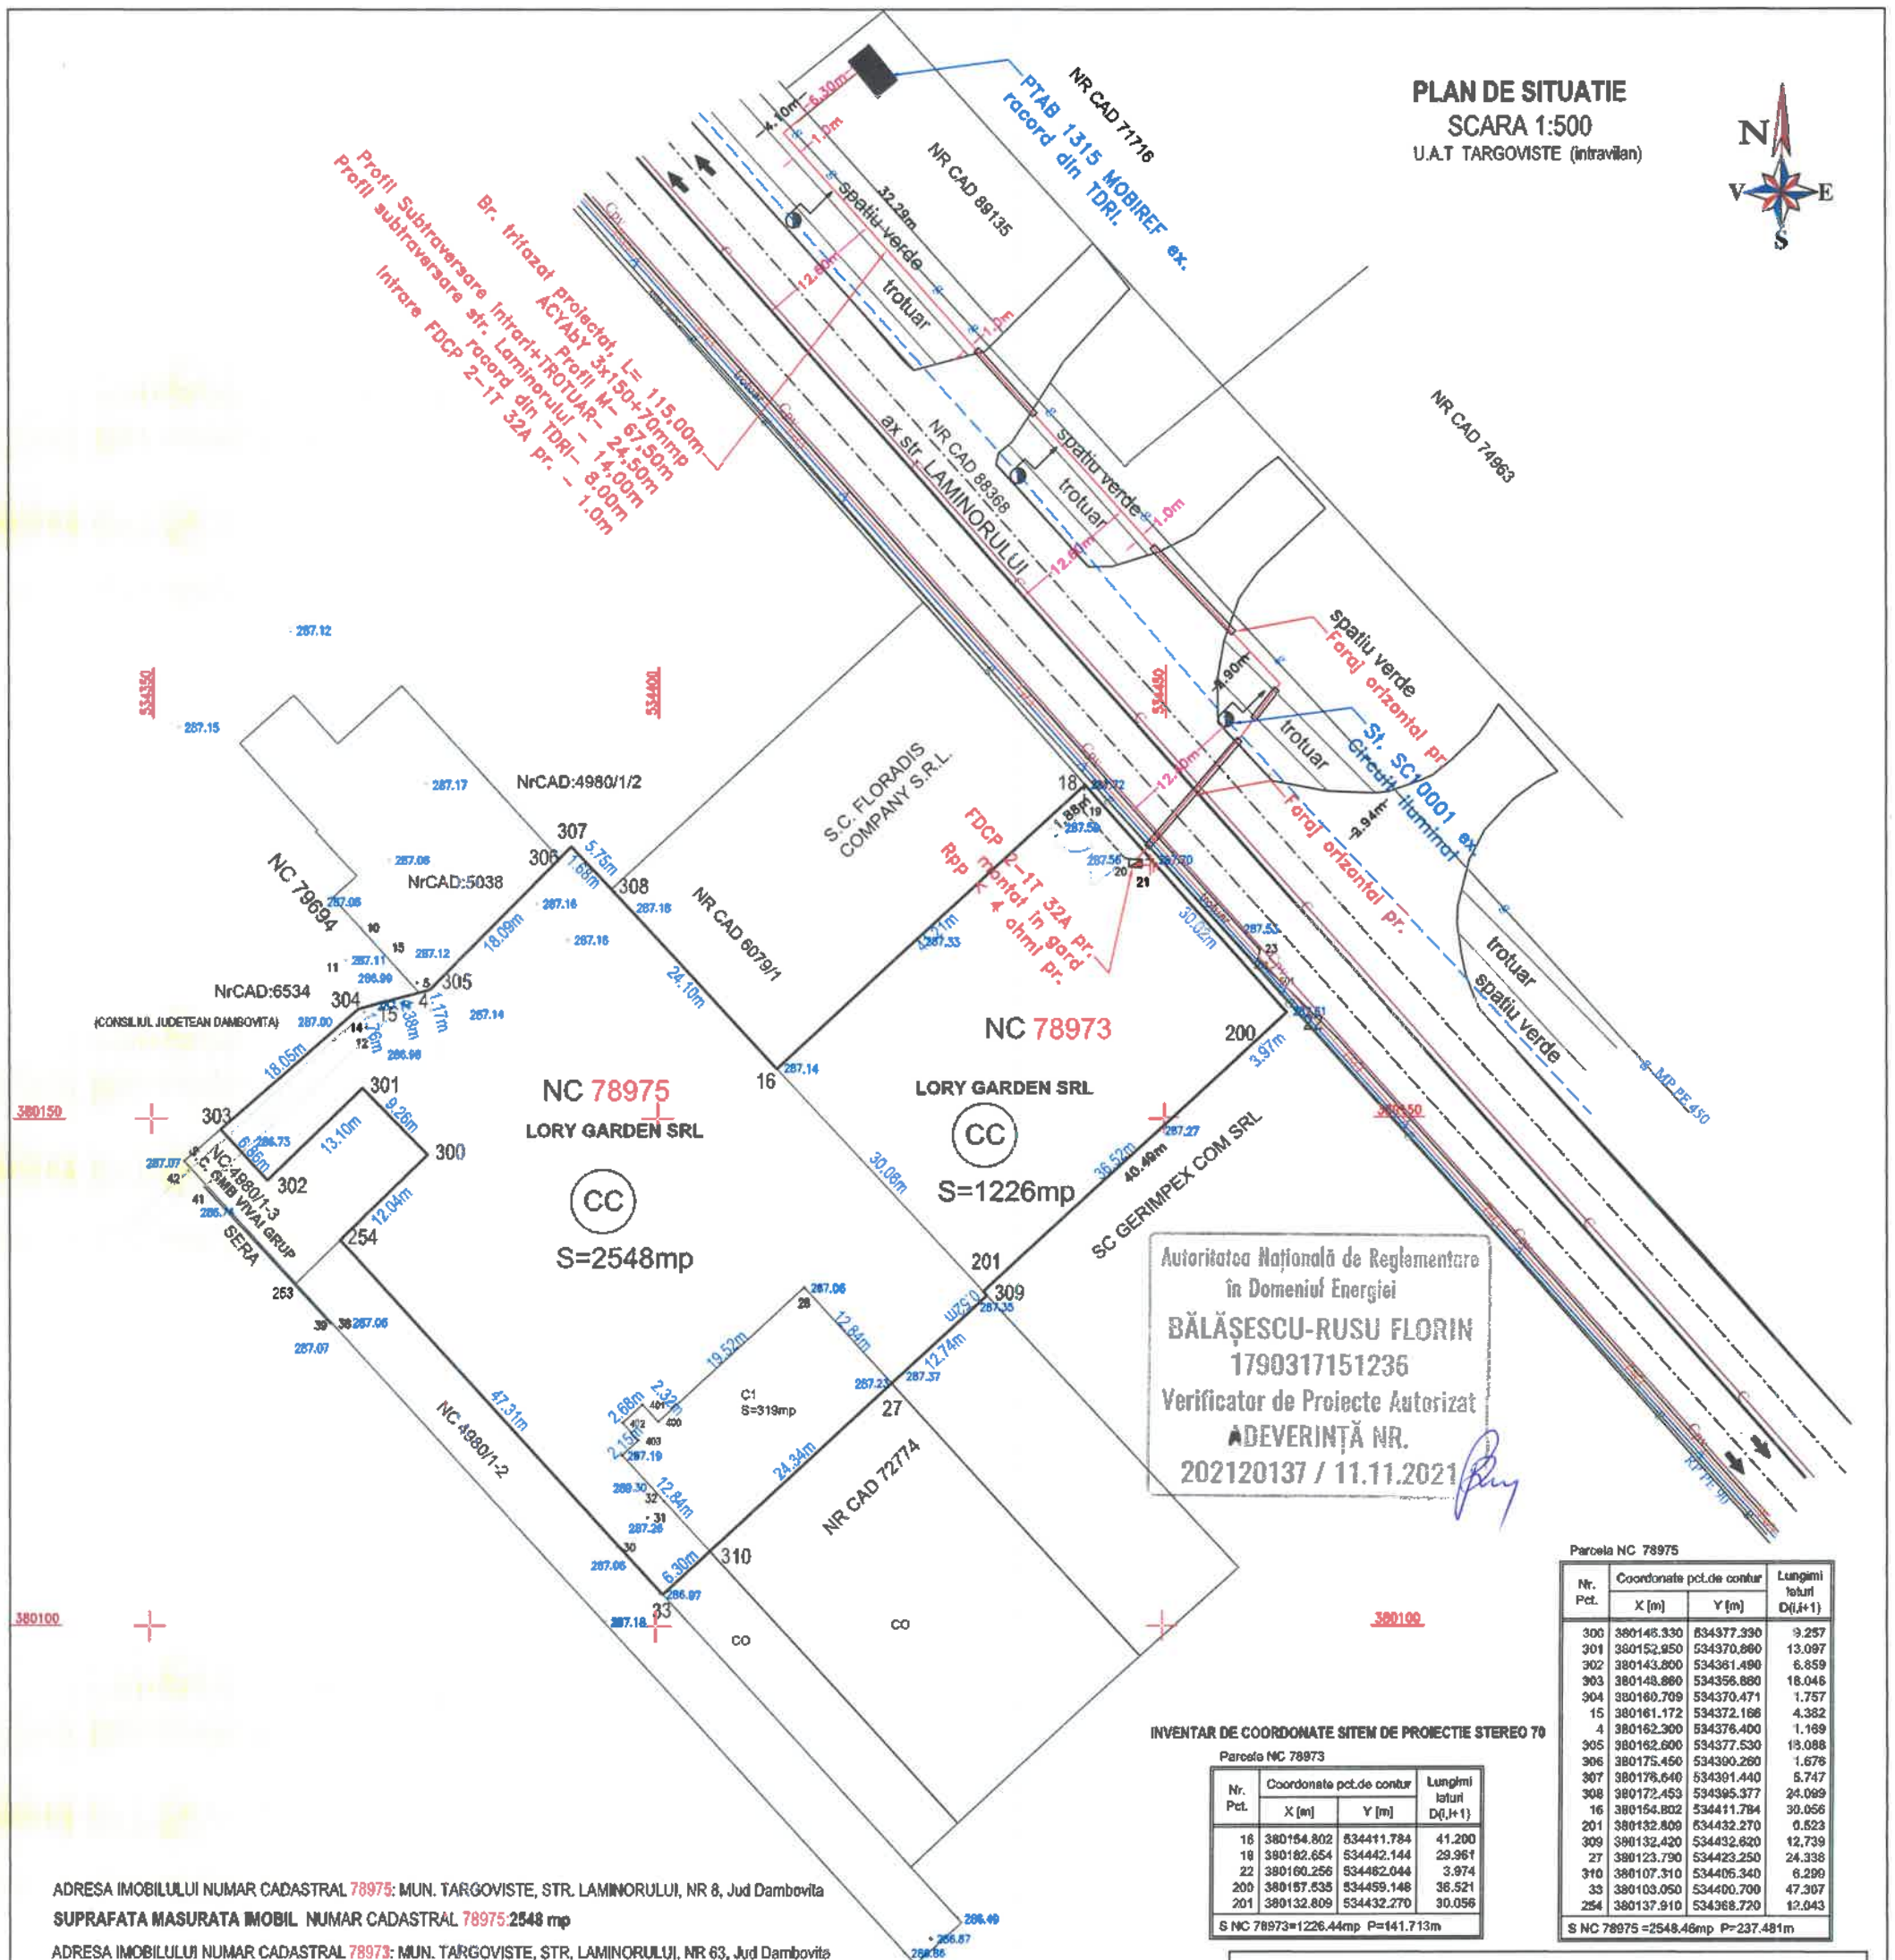

Autoritatea Națională de Reglementare
în Domeniul Energiei
BĂLĂȘESCU-RUSU FLORIN
1790317151236
Verificator de Proiecte Autorizat
ADEVERINȚĂ NR.
202120137 / 11.11.2021

INVENTAR DE COORDONATE SITEM DE PROIECTIE STEREO 70

Nr. Pct.	Coordonate p.c. de contur		Lungimi laterale D (m)
	X [m]	Y [m]	
16	380154.802	534411.784	41.200
18	380182.654	534442.144	29.961
22	380160.256	534462.044	3.974
200	380157.535	534459.148	36.521
201	380132.809	534432.270	30.056
S NC 78973=1226.44mp P=141.713m			

Nr. Pct.	Coordonate p.c. de contur		Lungimi laterale D (m)
	X [m]	Y [m]	
300	380146.330	534377.390	9.257
201	380152.950	534370.860	13.097
302	380143.800	534361.490	8.859
303	380148.880	534356.880	18.046
304	380180.709	534370.471	1.757
15	380161.172	534372.166	4.382
4	380162.300	534376.400	1.169
305	380162.600	534377.530	13.088
306	380175.450	534390.260	1.676
307	380176.640	534391.440	5.747
308	380172.453	534395.377	24.069
16	380154.802	534411.784	30.056
201	380132.809	534432.270	0.523
309	380132.420	534432.820	12.739
27	380123.790	534423.250	24.338
310	380107.310	534406.340	6.290
33	380103.050	534400.700	47.307
254	380137.910	534368.720	12.043
S NC 78975=2548.48mp P=237.481m			

ADRESA IMOBILULUI NUMAR CADASTRAL 78975: MUN. TARGOVISTE, STR. LAMINORULUI, NR 8, Jud Dambovit
SUPRAFATA MASURATA IMOBIL NUMAR CADASTRAL 78975:2548 mp
ADRESA IMOBILULUI NUMAR CADASTRAL 78973: MUN. TARGOVISTE, STR. LAMINORULUI, NR 63, Jud Dambovit
SUPRAFATA MASURATA IMOBIL NUMAR CADASTRAL 78973:1226 mp
SUPRAFATA TOTALA STUDIATA:3774mp
Beneficiar: LORY GARDEN SRL

LEGENDA:

- Limita de proprietate, beneficiar SC LORY GARDEN SRL
- Limita de proprietati
- Bransament trifazat proiectat, ACYAbY 3x150+70mm
- Conducta de canalizare
- Conducta de canalizare ape pluviale
- Conducta - retea de apa
- Traseu subteran ORANGE
- Conducta de gaze RP PE 90
- Conducta de gaze MP PE 450
- Stalpi SC10001 de iluminat
- FDCP 2-1T 32A, proiectat, montat in gard.
- Priza de Pamant proiectata.
- Circuit de iluminat ex.

LEGENDA :

- Limita de Proprietate, beneficiar.
- Limite de Proprietati.
- LES J.T. ACYAbY 3x150+70mm, L=115m, pr.
- Margine drum, str. Laminorului.
- Stalp SC 10001, retea iluminat stradal.
- Rețea de iluminat stradal, ex.
- FDCP 2-1T 32A, pr. in gard beneficiar.

SUPRAFATA DE TEREN OCUPATA Domeniul public si privat:
Suprafata FDCP 2-1T 32A - 0,4m x 0,5m = 0,20mp - montat in gard
LES J.T. - 106,0 m x 0,3m = 31,80mp domeniul public
Suprafata TOTAL= 32,00mp

RECEPȚIONAT OCPI DAMBOVITA.
Prezentul document recepționat
este valabil însoțit de
proces verbal de recepție nr. 1206 / 25.07.2024

RECEPȚIONAT OCPI DAMBOVITA

Gheorghe Sandu
96720 / 25.07.2024

Confirm executarea măsurătorilor la teren,
corectitudinea înlocuirii documentelor cadastrale și
corespondența acestora cu realitatea din teren

EXECUTANT
ING. BUDA ADRIAN BOGDAN
AUTORIZATIE RO-DB-0084
TEL: 0726115196
DATA: 01.07.2024
Numar de lucrare
din registrul de evidenta: 093 / 2024

BUDA ADRIAN-BOGDAN
Digitally signed by BUDA ADRIAN-BOGDAN
Data: 2024.07.04 12:28:44 +03'00'

VERIFICATOR Autorizat ANRE	Nume	Semnatura	Beneficiar: SC LORY GARDEN SRL Adresa: Com. Moroeni, sat Glod, str. Sanatoriu, nr. 32, jud. Dambovita.		Proiect nr.: 635 / 2025
S.C. GETEL IMPEX S.R.L. TARGOVISTE					
SPECIFICATIE	Nume	Semnatura	SCARA 1 : 500	Denumire proiect: "Alimentare cu energie electrica a locului de consum permanent, hala+ sediu administrativ, SC LORY GARDEN SRL, mun. Targoviste, strada Laminorului, nr. 8, jud. Dambovita".	Faza: D.T.A. C.
Proiectat	ing. MITOI ADRIAN		DATA Mai 2025	Denumire plansa: PLAN DE SITUATIE	Plansa nr.: A3 - 2
Desenat	ing. MITOI ADRIAN				
Verificat	ing. GAGIU LUCIAN				
Sef proiect	ing. GAGIU LUCIAN				