


PLAN DE SITUATIE

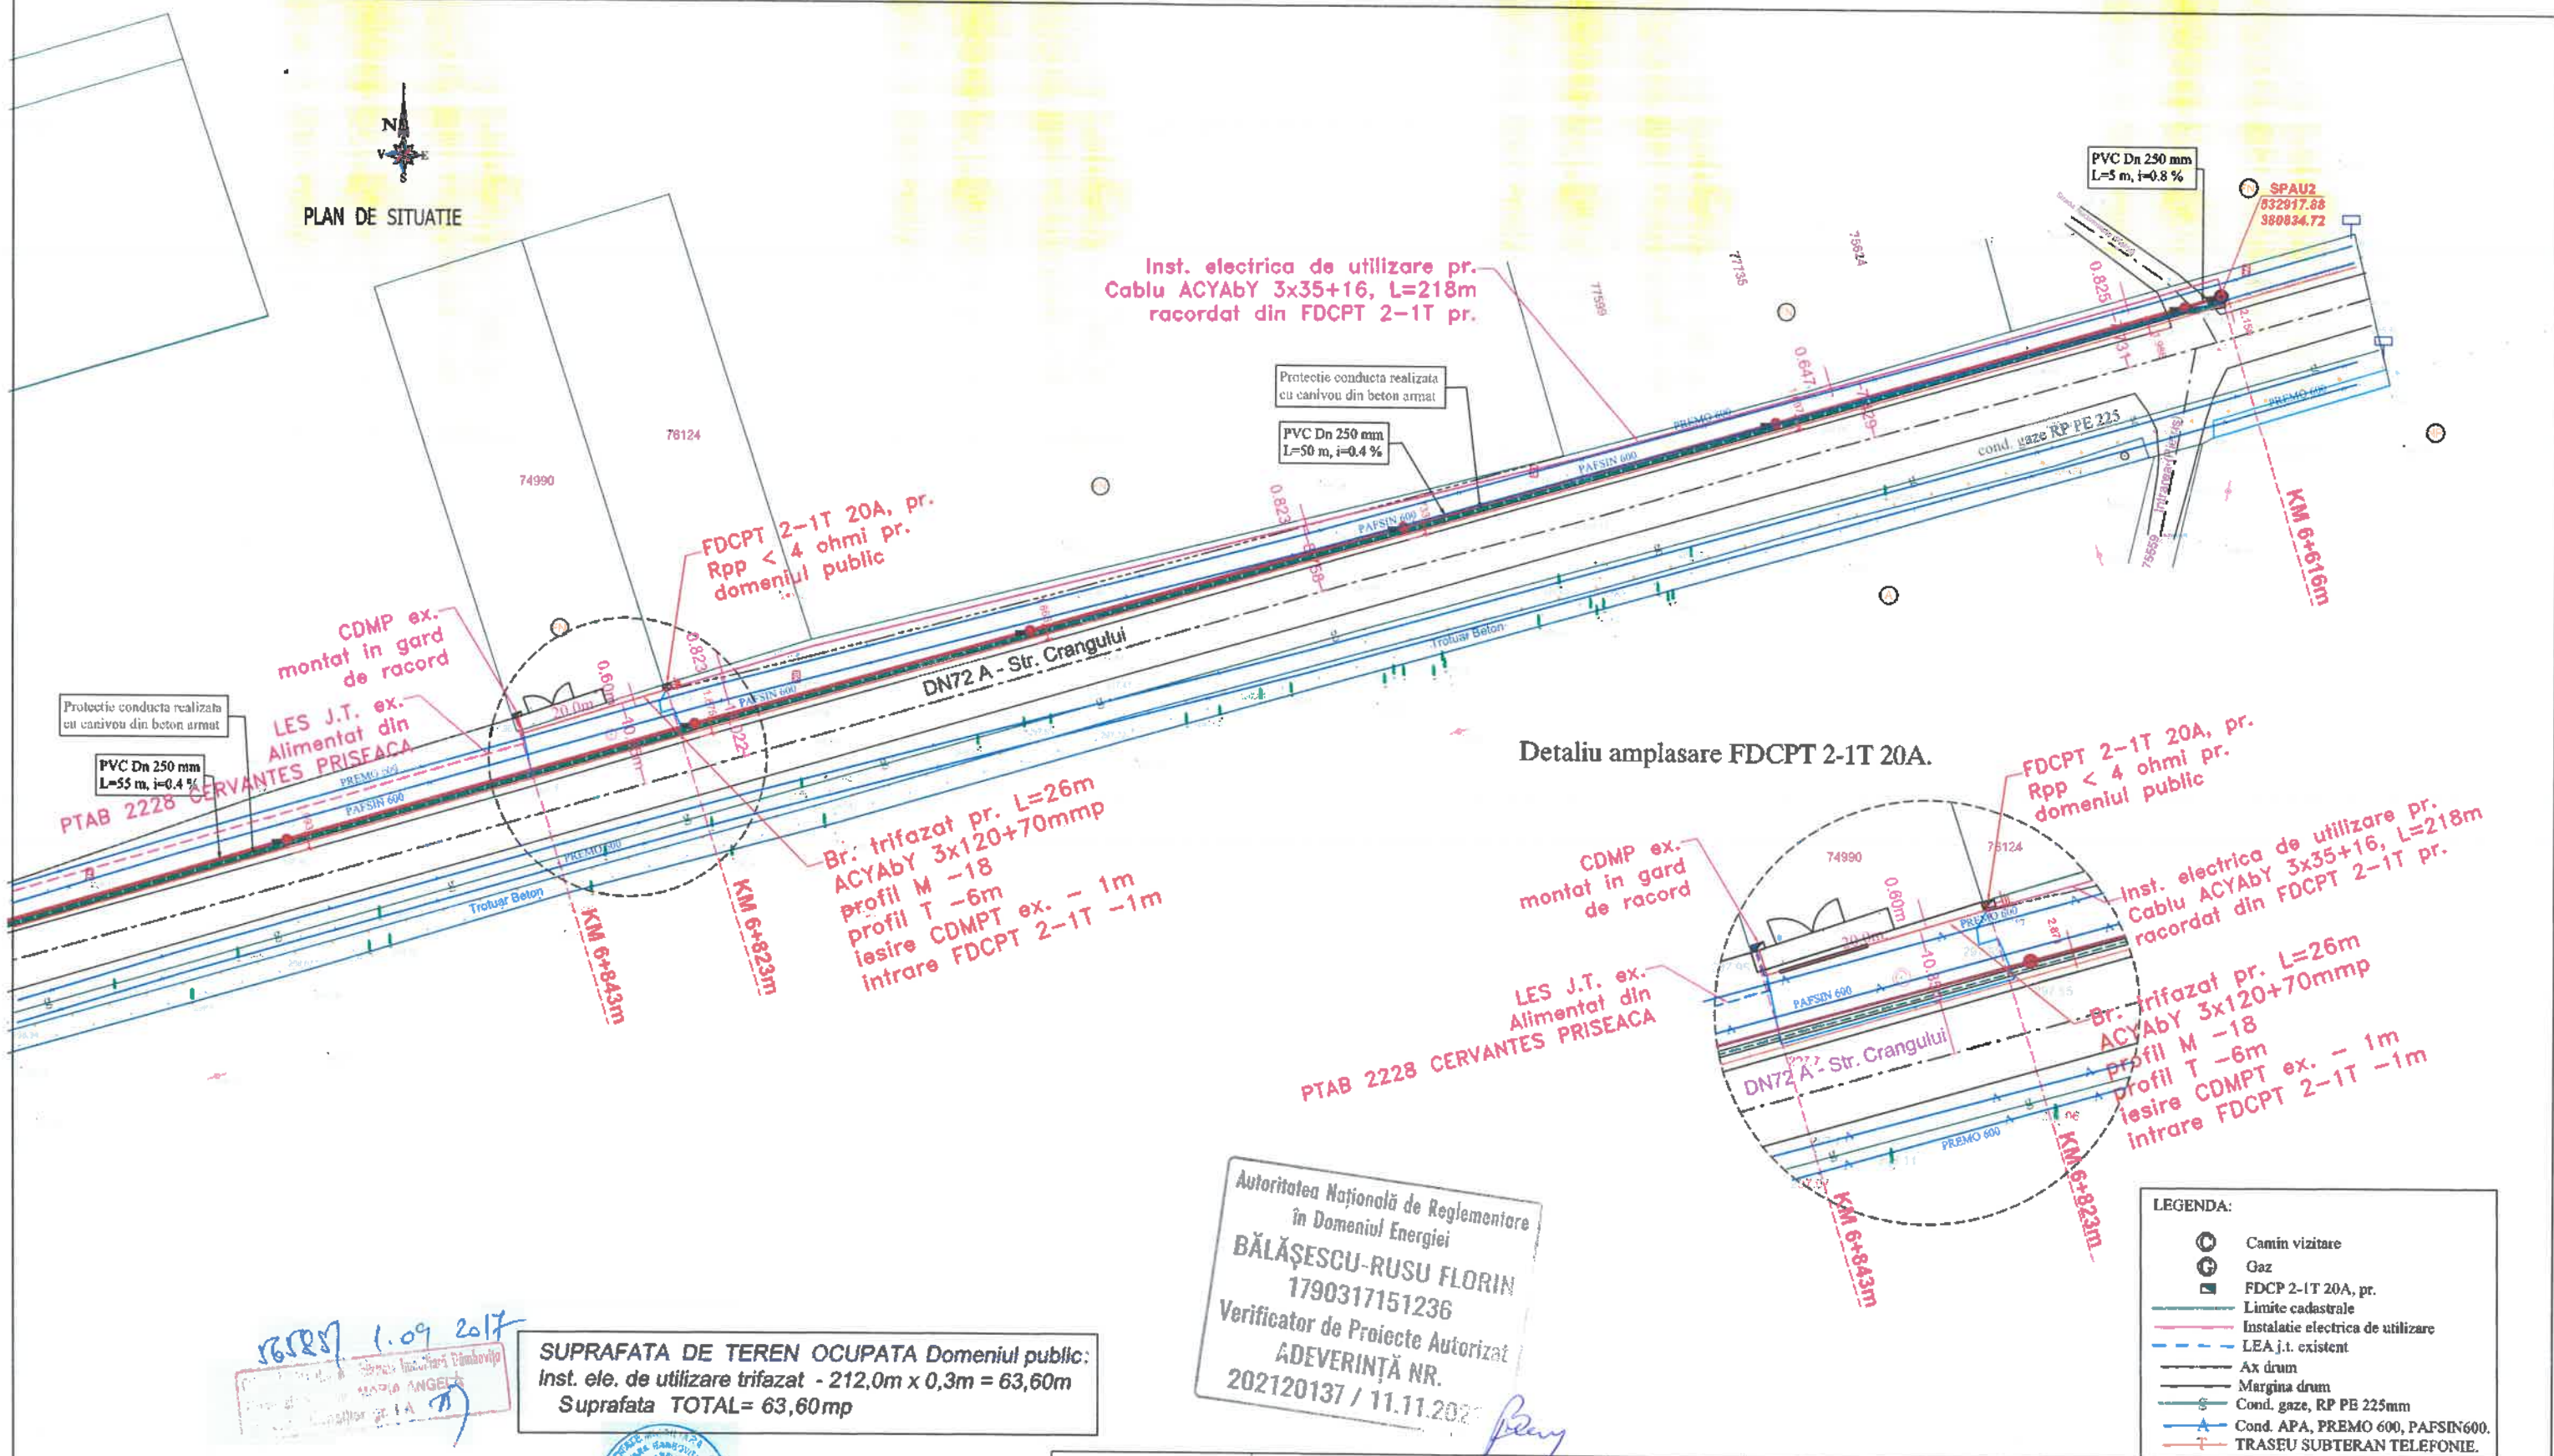

SUPRAFATA DE TEREN OCUPATA Domeniul public:
Inst. ele. de utilizare trifazat - 212,0m x 0,3m = 63,60m
Suprafata TOTAL= 63,60mp

Autoritatea Natională de Reglementare
în Domeniul Energiei
BĂLĂȘESCU-RUSU FLORIN
1790317151236
Verificator de Proiecte Autorizat
ADEVERINȚĂ NR.
202120137 / 11.11.2021

VERIFICATOR	Nume	Semnatura		
Autorizat ANRE				
S.C. GETEL IMPEX S.R.L.			Beneficiar: MUNICIPIUL TAROVISTE	Proiect nr.: 656A / 2025
TARGOVISTE			Adresa: Mun. Targoviste, str. Revolutiei, nr. 1-3, jud. Dambovita.	
SPECIFICATIE	Nume	Semnatura	Denumire proiect:	Faza: D.T.A.C.
Proiectat	ing. MITOI ADRIAN		"Instalatie electrica de utilizare pentru alimentare cu energie electrica a locului de consum permanent, SPAU 2, Municipiul Targoviste, strada Crangului, nr. km 6-616m, jud. Dambovita".	
Desenat	ing. MITOI ADRIAN		Denumire plansa:	Plansa nr.: A3 - 2
Verificat	ing. GAGIU LUCIAN		PLAN DE SITUATIE	
Sef proiect	ing. GAGIU LUCIAN			

Prezentul document receptionat este valabil însoțit de procesul verbal de recepție

Certific amplasamentul