


PLAN DE SITUATIE

MUNICIPIUL TARGOVISTE
CARTIER PRISEACA
STRADA CRANGULUI, NR. 124C
NR. CAD. 85801
JUDETUL DAMBOVITA

SCARA 1:500

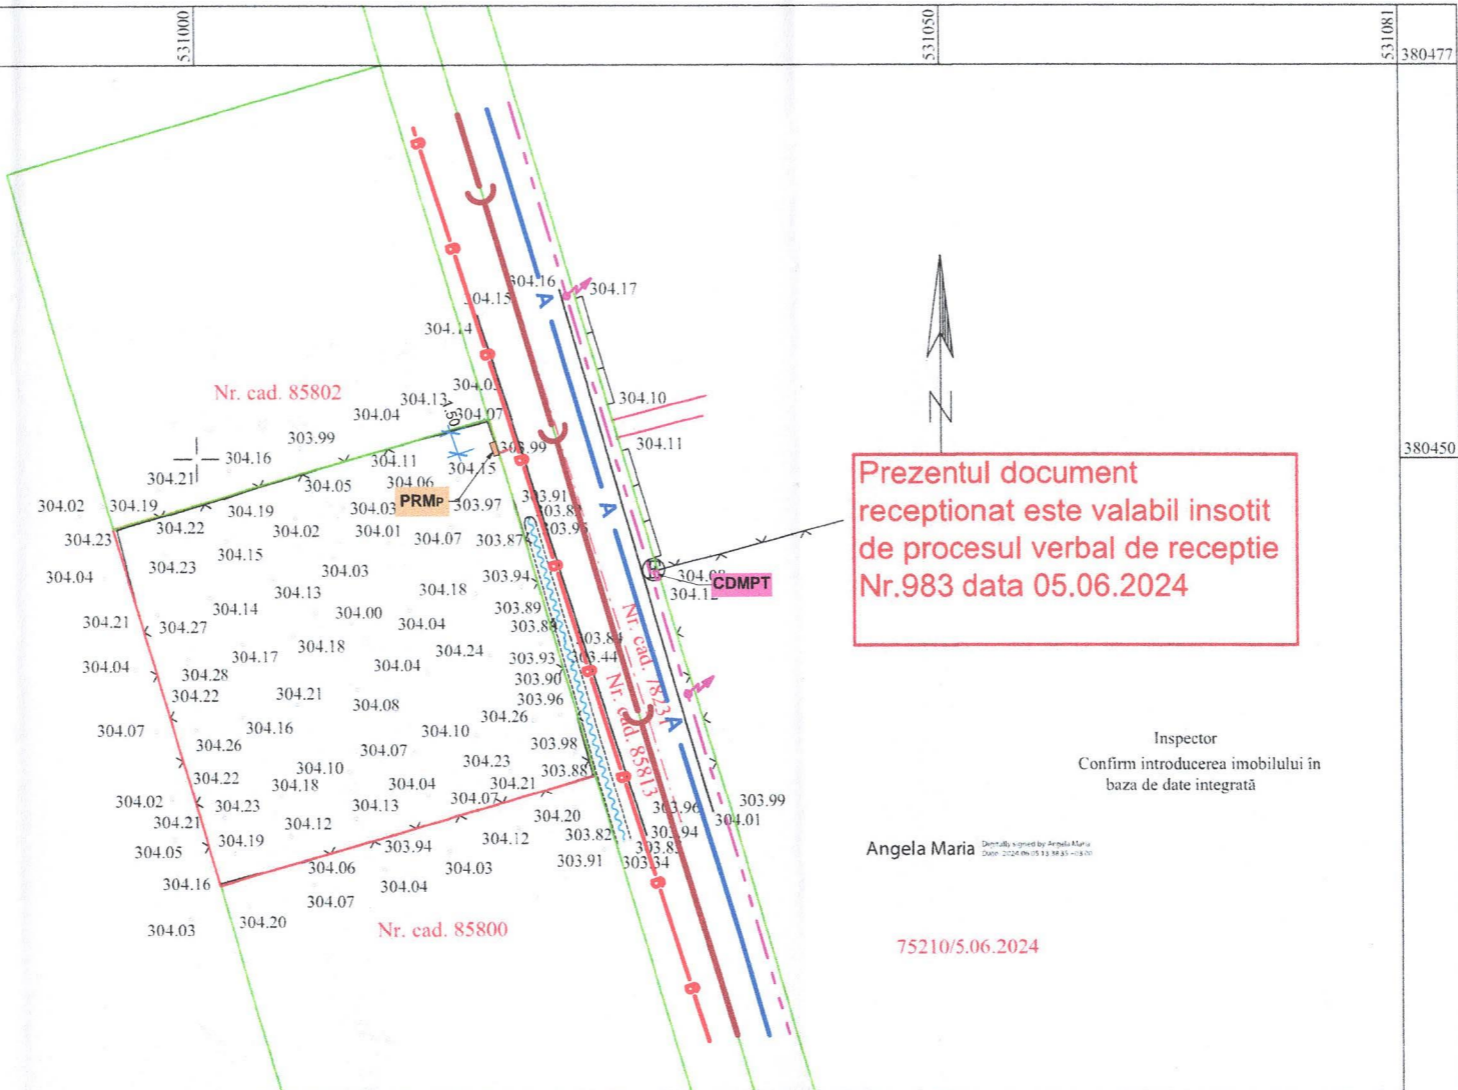

Prezentul document
receptionat este valabil insotit
de procesul verbal de receptie
Nr.983 data 05.06.2024

Inspector
Confirm introducerea imobilului in
baza de date integrată

Angela Maria

75210/5.06.2024

Suprafata studiata = 659 mp
Sistem de proiectie: STEREO 70

Legenda	
	drum
	sant
	poarta
	gard beton
	gard plasa
	cutie curent

Executant: Dobra Sandu Gabi
RO-DB-F 0033

DOBRA SANDU-GABI

PROIECT: ..Construire locuinta P+1 si imprejurire teren"
BENEFICIAR: MUNTEANU ELENA

SCARA 1:500
DATA: 05.2024
Nr. lucrare in registrul de evidenta: 281

PROIECTANT:
Ing. Gheorghe - Ninel CIMPOACA
Instalator autorizat gaze naturale
Autorizatia A.N.R.E tip PGD
Legitimatie nr. 2092007011389
18.11.2020 - 17.11.2025



LEGENDĂ:

	- Conducta de distributie gaze naturale, regim de presiunemedie, EXISTENTA , din PEHD SDR11 Dn 90 mm
	- Racord de gaze naturale, regim de presiune medie, PROIECTAT , din PEHD 100 SDR11 Dn 32 mm, LT = 3.50 m
	- Rasuflatoare de gaze naturale, tip carosabil
	- Post de reglare masurare, (cutie din material compozit / firida tip S 300), PROPUS (echipat cu Regulator de presiune 10 mc/h; placa Contor G4)
	- Conducta de distributie APA, existenta, conf. Aviz C.A.D.T. nr. 48092 / 14.11.2024
	- Conducta de CANALIZARE, existenta, conf. Aviz C.A.D.T. nr. 48092 / 14.11.2024
	- LEA 0.4 kV, existenta, conf. Aviz DEER nr. 3060241008669 / 25.11.2024
	- Stalp LEA 0.4 kV, EXISTENT

ATESTAT / Tip "VGd" Nr. V 210500234	Ing. Mihail COCIOAC	A B C D E F G
VERIFICATOR/ EXPERT	NUME	SEMNATURA CERINTA
REFERAT de verificare / RAPORT de expertiza tehnica titlu / nr. / data		
 AFA SPECIAL LOGISTIC S.R.L. J 15 / 398 / 2012 RO 30287245 Autorizatii: Tip PDSB, Nr. 23417 Tip EDSB, Nr. 23419 Email: office@apacanalizare.ro Web: www.apacanalizare.ro		O.S.D. / BENEFICIAR: DISTRIGAZ SUD RELETE S.R.L. / ENGIE ROMANIA S.A. CLIENT: MUNTEANU ELENA Adresa amplasament lucrarii: Str. CRANGULUI, Nr. 124 C, Mun. TARGOVISTE, Jud. DAMBOVITA
Nr. Proiect:	336 / 2024	
SPECIFICATIE	NUME	SEMNATURA
SEF PROIECT	Ing. G. Ninel CIMPOACA	
PROIECTAT	Ing. G. Ninel CIMPOACA	
REDACTAT	Ing. Florin C. COCIOAC	
Scara:	1 : 500	
Data:	12.2024	
Denumire proiect:	INSTALATIE DE RACORDARE - GAZE NATURALE PEHD 100 SDR 11 Dn 32 mm, Lt = 3.50 m	
Faza:	D.T.A.C.	
Denumire plansa:	PLAN DE SITUATIE TOPOFRAGIC	
Plansa nr.:	02.b	